

**Remont elewacji wielorodzinnego budynku mieszkalnego
przy ul.Miechowskiej 43 w zakresie docieplenia ścian
zewnątrznych, wymiany stolarki okiennej i drzwiowej,
wymiany pokrycia dachowego**

Miechów - Charsznica
(miejscowość i data)

13.08.2016

(nr rejestru organu przyjmującego zgłoszenie)

**STAROSTA POWIATU
MIECHOWSKIEGO**

KANCELARIA OGÓLNA
WPLYNÓW

ZGŁOSZENIE

zamiaru rozpoczęcia robót nie wymagających
pozwolenia na budowę

Inwestor:

GMINA CHARSZNICA

ul. KOŁEJOWA 20 32-250 CHARSZNICA

(imię i nazwisko lub nazwa instytucji oraz adres)

na podstawie art. 29 i 30 ustawy z dnia 7 lipca 1994r. - Prawo budowlane (j.t. Dz.U. z 2013r.
poz. 1409 z późn. zm.) zgłaszam zamiar wykonania:

rodzaj obiektu lub robót budowlanych: REMONT ELEWACJI

WIELORODZINNEGO BUDYNKU MIESZKALNEGO

nr ewidencyjny działki lub działek budowlanych: 531/20

obręb ewidencyjny: MIECHÓW - CHARSZNICA

adres zamierzenia inwestycyjnego: ul. MIECHOWSKA 43 32-250 CHARSZNICA

termin rozpoczęcia robót budowlanych: 17. 8. 2016.

(dzień - miesiąc - rok)

Do zgłoszenia dołączam:

- 1) oświadczenie o posiadaniu prawa do dysponowania nieruchomością na cele budowlane
- 2) opis zakresu i sposobu wykonywania robót budowlanych objętych zgłoszeniem wraz z niezbędnymi szkicami i rysunkami obrazującymi to zamierzenie
- 3) szkic określający w sposób czytelny i jednoznaczny lokalizację zamierzonych robót budowlanych w terenie oraz wszystkie charakterystyczne parametry zamierzenia (na działce budowlanej) sporządzony na kopii mapy zasadniczej (na odpowiedniej mapie określającej nr ewidencyjny działki, jej granice wraz z usytuowanymi na niej obiektami budowlanymi)
- 4) pozwolenia, uzgodnienia i opinie wymagane odrębnymi przepisami
- 5) inne, wymienić jakie:

**GMINA
CHARSZNICA**
powiat miechowski
woj. małopolskie

mgr inż. Jan Zdobych

(podpis inwestora)

Uwaga: Zgłoszenie należy dokonać przed planowanym terminem rozpoczęcia robót.

Do wykonania robót budowlanych można przystąpić, jeżeli w terminie 30 dni od dnia doręczenia zgłoszenia właściwy organ nie wniesie sprzeciwu w drodze decyzji. Zgodnie z art. 30 ust. 5b prawa budowlanego w przypadku nierozpoczęcia wykonywania robót budowlanych objętych zgłoszeniem przed upływem 3 lat od określonego w zgłoszeniu terminu ich rozpoczęcia, rozpoczęcie tych robót może nastąpić po dokonaniu ponownego zgłoszenia.

Znak: BA.6743.22.2016

POSTANOWIENIE

Na podstawie art. 30 ust.5c i art.81 ust.1 pkt 2 ustawy z dnia 7 lipca 1994r. – prawo budowlane (j.t. Dz.U. z 2013r. poz. 1409 ze zm.) oraz na podstawie art.123 ustawy z dnia 14 czerwca 1960r. Kodeks postępowania administracyjnego (j.t. Dz.U. z 2013r. poz. 267 ze zm.) po rozpatrzeniu zgłoszenia inwestora: Gmina Charsznica z siedzibą: ul. Kolejowa 20, 32-250 Charsznica

postanawia się

nałożyć na Gminę Charsznica z siedzibą: ul. Kolejowa 20, 32-250 Charsznica obowiązek uzupełnienia w terminie do 15.02.2016r. złożonego zgłoszenia robót budowlanych dotyczących cyt.: „*remont elewacji wielorodzinnego budynku mieszkalnego*” na działce o nr ewidencyjnym 581/20 w Miechów-Charsznicy, gm. Charsznica o:

- prawidłowe oświadczenie o posiadanym prawie do dysponowania nieruchomością na cele budowlane (wg. wzoru z Rozporządzenia Ministra Infrastruktury z dnia 12 sierpnia 2015r. - Dz. U. z 2015r. poz. 1146) sporządzone przez inwestora dla działki o nr ewidencyjnym 581/20 w Miechowie-Charsznicy określające faktyczny tytuł do nieruchomości – *według ewidencji gruntów przedmiotowa działka jest własnością Gminy. Natomiast w oświadczeniu wskazano że Gmina Charsznica nie jest właścicielem tej działki*
- opis robót obejmujący wyłącznie roboty, które podlegają obowiązkowi zgłoszenia
W związku z nowelizacją ustawy prawo budowlane dokonanej ustawą z dnia 27 marca 2015r. (Dz. U. z 2015r. poz. 443), która obowiązuje od 28 czerwca 2015r. zgłoszenia robót wymaga docieplenie budynków o wysokości powyżej 12 m i nie wyższych niż 25 m. Wymiana stolarki okiennej i drzwiowej (w tych samych parametrach) są to roboty które nie wymagają uzyskania pozwolenia ani dokonania zgłoszenia właściwemu organowi administracji architektoniczno - budowlanej. Stanowią one bieżącą konserwację
- wniosek zgłoszeniowy zawierający określenie zamierzenia inwestycyjnego zgodnie z zakresem projektowanych robót budowlanych tj. „*remont budynku mieszkalnego i docieplenie budynku*”. - w przypadku uznania za celowe dokonania zgłoszenia
- oświadczenie o posiadanym prawie do dysponowania nieruchomością na cele budowlane dla działki o nr ewidencyjnym 581/21 w Miechów-Charsznicy, gm. Charsznica *wymagane o ile zostanie złożone zgłoszenie dotyczące docieplenia przedmiotowego budynku. A będzie wymagane ze względu na to że ściana docieplanego budynku jest usytuowana w granicy działki o nr ewid. 581/21*

UZASADNIENIE

W dniu 13.01.2016r. do tutejszego Starostwa Powiatowego wpłynęło zgłoszenie inwestora: Gmina Charsznica ul. Kolejowa 20, 32-250 Charsznica w sprawie zamiaru wykonania remontu elewacji budynku mieszkalnego wielorodzinnego na działce o nr ewidencyjnym 581/20 w Miechów-Charsznicy, gm. Charsznica

Po zapoznaniu się z nim stwierdzono że zgłoszenie jest niekompletne ponieważ nie spełnia wymagań ustawowych określonych w art. 30 ust.2 ustawy z dnia 7 lipca 1994r. Prawo budowlane (j.t. Dz.U. z 2013r. poz. 1409 ze zm.), który brzmi „ w zgłoszeniu należy określić rodzaj, zakres i sposób wykonania robót budowlanych oraz termin ich rozpoczęcia. Do zgłoszenia należy dołączyć oświadczenie, o którym mowa w art.32 ust.4 pkt 2, oraz w zależności od potrzeb, odpowiednie szkice i rysunki, a także pozwolenia, uzgodnienia i opinie wymagane odrębnymi przepisami.”

W celu stwierdzenia prawidłowości i kompletności przedmiotowego zgłoszenia niezbędne jest jego uzupełnienie o w/w elementy.

W związku z powyższym należało orzec jak w sentencji niniejszego postanowienia.

POUCZENIE

Na niniejsze postanowienie które jest wydane w trybie art.30 ust.2 prawa budowlanego zażalenie nie przysługuje.

Brakujące dokumenty należy złożyć na dziennik podawczy Starostwa Powiatowego w Miechowie ul. Racławicka 12 pok. Nr 15 lub za pośrednictwem poczty.

Otrzymują:

1. Gmina Charsznica
ul. Kolejowa 20
32-250 Charsznica
2. A/a



Z up. STAROSTY
mgr inż. Andrzej Gajewski
Naczelnik Wydziału
Budownictwa i Urbanistyki

Do wiadomości:

1. Powiatowy Inspektorat
Nadzoru Budowlanego
w Miechowie

NR PROJEKTU 18/PB/15

NR UMOWY IR 7011.1.01.15

PROJEKT BUDOWLANY

REWITALIZACJA CENTRUM GMINY W MIEJSCOWOŚCI MIECHÓW – CHARSZNICA

REMONT ELEWACJI WIELORODZINNEGO**BUDYNKU MIESZKALNEGO****PRZY UL. MIECHOWSKIEJ 43****W ZAKRESIE****DOCIEPLENIA ŚCIAN ZEWNĘTRZNYCH, WYMIANY STOLARKI
OKIENNEJ I DRZWIOWEJ, WYMIANY POKRYCIA DACHOWEGO**

Inwestor:	GMINA CHARSZNICA ul. KOLEJOWA 20, 32-250 CHARSZNICA
Obiekt:	BUDYNEK MIESZKALNY WIELORODZINNY
Lokalizacja:	MIECHÓW - CHARSZNICA, UL. MIECHOWSKA 43
Nr ewid. działek:	581/20, OBRĘB 0007 MIECHÓW – CHARSZNICA JEDNOSTKA EWIDENCYJNA 120801_2 CHARSZNICA

SPIS ZAWARTOŚCI PROJEKTU – PATRZ STRONA NR 2

	Imię i nazwisko	Data	Pieczętka	Podpis
Projektant, kierownik zespołu projektowego:	Maciej Kolesiński	31.09. 2015	mgr inż. arch. Maciej KOLESIŃSKI uprawnienia budowlane do projektowania bez ograniczeń w szczególności architektura, inne działy architektury	
Projektant konstrukcji:	Stanisław Kolesiński	31.09. 2015	mgr inż. arch. Stanisław KOLESIŃSKI uprawnienia budowlane do projektowania bez ograniczeń w szczególności architektura, inne działy architektury	
Sprawdzający:	Alicja Nowak - Kolesińska	31.09. 2015	mgr inż. arch. Alicja Nowak-Kolesińska Uprawnienia budowlane do projektowania bez ograniczeń Specjalność architektoniczna Nrewid. 197/2001 M.U.W. w Katowicach	

Sławków, wrzesień 2015r.

PROJEKT BUDOWLANY
REWITALIZACJA CENTRUM GMINY W MIEJSCOWOŚCI MIECHÓW – CHARSZNICA
REMONT ELEWACJI WIELORODZINNEGO BUDYNKU MIESZKALNEGO PRZY UL. MIECHOWSKIEJ 43
W ZAKRESIE DOCIEPLENIA ŚCIAN ZEWNĘTRZNYCH,
WYMIANY STOLARKI OKIENNEJ I DRZWIOWEJ, WYMIANY POKRYCIA DACHOWEGO

II. SPIS ZAWARTOŚCI

I.	STRONA TYTUŁOWA	str. 1
II.	SPIS ZAWARTOŚCI	str. 2
III.	KARTA USTALEŃ FORMALNO - PRAWNYCH	str. 3
IV.	OŚWIADCZENIE PROJEKTANTÓW I SPRAWDZAJĄCYCH	str. 4
V.	SPIS ZAŁĄCZNIKÓW	str. 5
VI.	SPIS RYSUNKÓW	str. 6
VII.	SPIS TREŚCI	str. 7
VIII.	OPIS TECHNICZNY	str. 8-24
IX.	ZAŁĄCZNIKI WG SPISU	str. 25-31
X.	RYSUNKI WG SPISU	str. 32-46

III. KARTA USTALEŃ FORMALNO – PRAWNYCH

1. Rozwiązania zawarte w niniejszym projekcie stanowią wyłączną własność **MACIEJA KOLESIŃSKIEGO** właściciela **PRACOWNI ARCHITEKTONICZNO – URBANISTYCZNEJ „ALMAPROJEKT”** i mogą być stosowane wyłącznie do celu określonego umową zawartą pomiędzy właścicielem **Pracowni „ALMAPROJEKT”** i **Zamawiającym**. Powielanie lub/i udostępnianie rozwiązań osobom trzecim lub/i wykorzystanie projektu do innych celów może nastąpić tylko na podstawie pisemnego zezwolenia **Właściciela PRACOWNI ARCHITEKTONICZNO – URBANISTYCZNEJ „ALMAPROJEKT”**, z zastrzeżeniem wszystkich skutków prawnych.
2. Projekt opracowano stosownie do obowiązujących uzgodnień i warunków jego realizacji aktualnych w dniu oddania projektu **Zamawiającemu**. Realizacja projektu po upływie 18 miesięcy od daty przekazania **Zamawiającemu** wymagać będzie aktualizacji przyjętych w projekcie uzgodnień i dostosowania rozwiązań projektowych do wymagań aktualnych przepisów oraz do aktualnych warunków wykonawstwa i dostaw.
3. Dokumentacja jest wykonana zgodnie z umową i jest kompletna z punktu widzenia celu, któremu służy.
4. Wszystkie nazwy materiałów, urządzeń oraz produktów określone w dokumentacji zostały użyte wyłącznie w celu uszczegółowienia wymaganych parametrów. Dopuszcza się zastosowanie innych materiałów, urządzeń oraz produktów, wyprodukowanych lub dostarczanych przez innych producentów lub dostawców, których parametry nie są gorsze od określonych w dokumentacji.

Niniejszy projekt nie wymaga opinii rzeczoznawców: do spraw BHP oraz do spraw P.POŻ.

PROJEKT BUDOWLANY
REWITALIZACJA CENTRUM GMINY W MIEJSCOWOŚCI MIECHÓW – CHARSZNICA
REMONT ELEWACJI WIELORODZINNEGO BUDYNKU MIESZKALNEGO PRZY UL. MIECHOWSKIEJ 43
W ZAKRESIE DOCIEPLENIA ŚCIAN ZEWNĘTRZNYCH,
WYMIANY STOLARKI OKIENNEJ I DRZWIOWEJ, WYMIANY POKRYCIA DACHOWEGO


IV. OŚWIADCZENIE PROJEKTANTÓW I SPRAWDZAJĄCYCH

Na podstawie art. 20 ust. 4 ustawy z dnia 7 lipca 1994r. Prawo Budowlane
OŚWIADCZAM, że

PROJEKT BUDOWLANY

REWITALIZACJA CENTRUM GMINY W MIEJSCOWOŚCI MIECHÓW – CHARSZNICA
REMONT ELEWACJI WIELORODZINNEGO
BUDYNKU MIESZKALNEGO
PRZY UL. MIECHOWSKIEJ 43
W ZAKRESIE
DOCIEPLENIA ŚCIAN ZEWNĘTRZNYCH,
WYMIANY STOLARKI OKIENNEJ I DRZWIOWEJ, WYMIANY
POKRYCIA DACHOWEGO

ZOSTAŁ WYKONANY ZGODNIE Z OBOWIAZUJĄCYMI PRZEPISAMI
ORAZ ZASADAMI WIEDZY TECHNICZNEJ

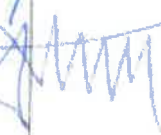	Imię i nazwisko	Data	Pieczętka	Podpis
Projektant, kierownik zespołu projektowego:	Maciej Kolesiński	31.09. 2015	mgr inż. arch. Maciej Kolesiński uprawnienia budowlane do projektowania bez ograniczeń Specjalność architektoniczna Nr ewid. 197/2001 M.U.W. w Krakowie	
Projektant konstrukcji:	Stanisław Kolesiński	31.09. 2015	mgr inż. arch. Stanisław Kolesiński uprawnienia budowlane do projektowania bez ograniczeń Specjalność architektoniczna Nr ewid. 197/2001 M.U.W. w Krakowie	
Sprawdzający:	Alicja Nowak - Kolesińska	31.09. 2015	mgr inż. arch. Alicja Nowak-Kolesińska Uprawnienia budowlane do projektowania bez ograniczeń Specjalność architektoniczna Nr ewid. 197/2001 M.U.W. w Krakowie	

PROJEKT BUDOWLANY
REWITALIZACJA CENTRUM GMINY W MIEJSCOWOŚCI MIECHÓW – CHARSZNICA
REMONT ELEWACJI WIELORODZINNEGO BUDYNKU MIESZKALNEGO PRZY UL. MIECHOWSKIEJ 43
W ZAKRESIE DOCIEPLENIA ŚCIAN ZEWNĘTRZNYCH,
WYMIANY STOLARKI OKIENNEJ I DRZWIOWEJ, WYMIANY POKRYCIA DACHOWEGO

V. SPIS ZAŁĄCZNIKÓW

- | | | |
|---|---|---------------|
| 1 | ZAŁĄCZNIK NR 1
Decyzja o nadaniu uprawnień budowlanych
mgr inż. arch. Maciejowi Kolesińskiemu | - 1 strona A4 |
| 2 | ZAŁĄCZNIK NR 2
Zaświadczenie o wpisie mgr inż. arch. Macieja Kolesińskiego na listę
członków Śląskiej Okręgowej Izby Architektów | - 1 strona A4 |
| 3 | ZAŁĄCZNIK NR 3
Decyzja o nadaniu uprawnień budowlanych
mgr inż. arch. Stanisławowi Kolesińskiemu | - 1 strona A4 |
| 4 | ZAŁĄCZNIK NR 4
Zaświadczenie o wpisie mgr inż. arch. Stanisława Kolesińskiego na
listę członków Śląskiej Okręgowej Izby Architektów | - 1 strona A4 |
| 5 | ZAŁĄCZNIK NR 5
Decyzja o nadaniu uprawnień budowlanych
mgr inż. arch. Alicji Nowak – Kolesińskiej | - 1 strona A4 |
| 6 | ZAŁĄCZNIK NR 6
Zaświadczenie o wpisie mgr inż. arch. Alicji Nowak - Kolesińskiej na
listę członków Śląskiej Okręgowej Izby Architektów | - 1 strona A4 |

PROJEKT BUDOWLANY
REWITALIZACJA CENTRUM GMINY W MIEJSCOWOŚCI MIECHÓW – CHARSZNICA
REMONT ELEWACJI WIELORODZINNEGO BUDYNKU MIESZKALNEGO PRZY UL. MIECHOWSKIEJ 43
W ZAKRESIE DOCIEPLENIA ŚCIAN ZEWNĘTRZNYCH,
WYMIANY STOLARKI OKIENNEJ I DRZWIOWEJ, WYMIANY POKRYCIA DACHOWEGO

VI. SPIS RYSUNKÓW

LP	TYTUŁ RYSUNKU	SKALA	NUMER
1.	SYTUACJA	1:500	PB-Z-1
2.	ELEWACJA PÓŁNOCNA – STAN ISTNIEJĄCY	1:100	PB-A-1
3.	ELEWACJA ZACHODNIA – STAN ISTNIEJĄCY	1:100	PB-A-2
4.	ELEWACJA POŁUDNIOWA – STAN ISTNIEJĄCY	1:100	PB-A-3
5.	ELEWACJA WSCHODNIA – STAN ISTNIEJĄCY	1:100	PB-A-4
6.	ELEWACJA POŁUDNIOWA – KOLORYSTYKA	1:100	PB-A-5
7.	ELEWACJA ZACHODNIA – KOLORYSTYKA	1:100	PB-A-6
8.	ELEWACJA PÓŁNOCNA – KOLORYSTYKA	1:100	PB-A-7
9.	ELEWACJA WSCHODNIA – KOLORYSTYKA	1:100	PB-A-8
10.	SZCZEGÓŁ DOCIEPLENIA NADPROŻA	---	PB-A-9
11.	SZCZEGÓŁ DOCIEPLENIA OŚCIEŻY OKIENNYCH	---	PB-A-10
12.	SZCZEGÓŁ DOCIEPLENIA ŚCIANY POD OKNEM	---	PB-A-11
13.	SZCZEGÓŁ DOCIEPLENIA NAROŻA ZEWNĘTRZNEGO	---	PB-A-12
14.	SZCZEGÓŁ DOCIEPLENIA NAROŻA WEWNĘTRZNEGO	---	PB-A-13

VII. SPIS TREŚCI

1.	INFORMACJE OGÓLNE.....	8
1.1	Przedmiot i zakres opracowania.....	8
1.2	Podstawa opracowania.....	8
1.3	Lokalizacja.....	8
2.	INFORMACJE O TERENIE.....	9
2.1	Dane dotyczące ochrony terenu.....	9
2.2.	Wpływ inwestycji na zagospodarowanie terenu.....	9
2.3.	Informacja o obszarze oddziaływania obiektu	9
3.	STAN ISTNIEJĄCY ORAZ OCENA STANU TECHNICZNEGO BUDYNKU (EKSPERTYZA TECHN.)	9
4.	DOKUMENTACJA ZDJĘCIOWA ISTNIEJĄCEGO BUDYNKU	10
5.	PROJEKT ARCHITEKTONICZNY O – BUDOWLANY ZAKRES ROBÓT BUDOWLANYCH	12
5.1.	Docieplenie ścian budynku.....	12
5.2.	Parapety, obróbki blacharskie, rynny i rury spustowe	14
5.3.	Wymiana okien w budynku	15
5.4.	Wymiana drzwi zewnętrznych	16
5.5.	Docieplenie i pokrycie stropodachu	16
5.6.	Instalacja odgromowa	17
5.7.	Pozostałe prace.....	17
6.	WARUNKI TECHNICZNE WYKONANIA I ODBIORU	19
7.	INFORMACJA BIOZ	20

VIII. OPIS TECHNICZNY

1. INFORMACJE OGÓLNE

1.1 PRZEDMIOT I ZAKRES OPRACOWANIA

Przedmiotem opracowania jest Projekt Budowlany **REMONTU ELEWACJI WIELORODZINNEGO BUDYNKU MIESZKALNEGO PRZY UL. MIECHOWSKIEJ 43 W ZAKRESIE DOCIEPLENIA ŚCIAN ZEWNĘTRZNYCH, WYMIANY STOLARKI OKIENNEJ I DRZWIOWEJ, WYMIANY POKRYCIA DACHOWEGO.**

Szczegółowy zakres projektu obejmuje:

- docieplenie ścian zewnętrznych budynku,
- docieplenie stropodachu wraz z wymianą jego pokrycia,
- wymianę stolarki okiennej,
- wymianę drzwi zewnętrznych.

1.2 PODSTAWA OPRACOWANIA.

- Umowa nr IR 7011.1.01.15 z dnia 14.04.2015r. zawarta pomiędzy Inwestorem – Gminą Charsznica a Projektantem – mgr inż. arch. Maciejem Kolesińskim, właścicielem P.A.-U. ALMAPROJEKT;
- Inwentaryzacja budynku wykonana przez P.A.-U ALMAPROJEKT,
- Uzgodnienia z Użytkownikiem i Inwestorem;
- Wizja lokalna oraz pomiary;
- Normy i przepisy budowlane.

1.3 LOKALIZACJA.

Budynek mieszkalny zlokalizowany jest przy ul. Miechowskiej 43 w Miechowie - Charsznica, na działce nr ew. 581/20, OBRĘB 0007 MIECHÓW - CHARSZNICA..

PROJEKT BUDOWLANY
REWITALIZACJA CENTRUM GMINY W MIEJSCOWOŚCI MIECHÓW – CHARSZNICA
REMONT ELEWACJI WIELORODZINNEGO BUDYNKU MIESZKALNEGO PRZY UL. MIECHOWSKIEJ 43
W ZAKRESIE DOCIEPLENIA ŚCIAN ZEWNĘTRZNYCH,
WYMIANY STOLARKI OKIENNEJ I DRZWIOWEJ, WYMIANY POKRYCIA DACHOWEGO

2. INFORMACJE O TERENIE.

2.1 DANE DOTYCZĄCE OCHRONY TERENU.

Budynek oraz teren nie jest objęty ochroną.

2.2 WPŁYW INWESTYCJI NA ZAGOSPODAROWANIE TERENU

Projektowany remont części budynku nie będzie powodować zmian w zagospodarowaniu przyległego terenu.

2.3 INFORMACJA O OBSZARZE ODDZIAŁYWANIA OBIEKTU

Obszar oddziaływania obiektu obejmuje działkę o nr ew. 581/20, OBREB 0007 MIECHÓW – CHARSZNICA, na której usytuowany jest opracowywany budynek.

3. STAN ISTNIEJĄCY ORAZ OCENA STANU TECHNICZNEGO BUDYNKU (EKSPERTYZA TECHN.)

Budynek jest obiektem mieszkalnym. Budynek trzykondygnacyjny, podpiwniczony. Obiekt wykonany jest w konstrukcji tradycyjnej. Ściany wykonane są z cegły pełnej, stropy i ściany piwnic żelbetowe. Budynek przekryty jest stropodachem żelbetowym, który nie posiada izolacji termicznej. Pokrycie stropodachu stanowi papa, która jest w złym stanie technicznym.

Obiekt w zakresie konstrukcji jest w dobrym stanie technicznym. Zasadnicze elementy konstrukcji: fundamenty, ściany, stropy, stropodach nie wykazują uszkodzeń i umożliwiają dalszą eksploatację budynku. Budynek posiada częściowo okna drewniane oraz PCV. Wszystkie okna drewniane podlegają wymianie. Drzwi zewnętrzne w złym stanie technicznym i podlegają wymianie.

Stan techniczny ścian, stropów i konstrukcji dachu budynku jest dobry i umożliwia wykonanie projektowanych prac budowlanych.

PROJEKT BUDOWLANY
REWITALIZACJA CENTRUM GMINY W MIEJSCOWOŚCI MIECHÓW – CHARSZNICA
REMONT ELEWACJI WIELORODZINNEGO BUDYNKU MIESZKALNEGO PRZY UL. MIECHOWSKIEJ 43
W ZAKRESIE DOCIEPLENIA ŚCIAN ZEWNĘTRZNYCH,
WYMIANY STOLARKI OKIENNEJ I DRZWIOWEJ, WYMIANY POKRYCIA DACHOWEGO

4. DOKUMENTACJA ZDJĘCIOWA ISTNIEJĄCEGO BUDYNKU:



Fot. 1: Elewacja wschodnia



Fot. 2: Elewacja zachodnia

PROJEKT BUDOWLANY
REWITALIZACJA CENTRUM GMINY W MIEJSCOWOŚCI MIECHÓW – CHARZYNICA
REMONT ELEWACJI WIELORODZINNEGO BUDYNKU MIESZKALNEGO PRZY UL. MIECHOWSKIEJ 43
W ZAKRESIE DOCIEPLENIA ŚCIAN ZEWNĘTRZNYCH,
WYMIANY STOLARKI OKIENNEJ I DRZWIOWEJ, WYMIANY POKRYCIA DACHOWEGO



Fot. 3: Elewacja północna



Fot. 4: Elewacja południowa

5. PROJEKT ARCHITEKTONICZNO – BUDOWLANY **ZAKRES ROBÓT BUDOWLANYCH**

5.1 DOCIEPLENIE ŚCIAN

Remont elewacji przeznaczonych do ocieplenia należy rozpocząć od skucia spękanych i odspojonych tynków, a następnie od demontażu istniejących obróbek blacharskich, rur spustowych, rynien i parapetów.

Miejsca skucia uszkodzonych tynków ponownie otynkować tynkiem cem.-wap.

Równocześnie należy przystąpić do wymiany okien i drzwi zewnętrznych (wymianę okien i drzwi przeprowadzić zgodnie z częścią rysunkową niniejszego opracowania).

Po wymianie okien i drzwi otwory okienne i drzwiowe należy otynkować tynkiem cem.-wap. po wewnętrznej i zewnętrznej stronie budynku. Po zakończeniu prac tynkarskich wewnątrz budynku, miejsca, w których wykonano nowy tynk, należy pomalować farbą emulsyjną po uprzednim ich zagruntowaniu. Wymianie podlegają również parapety zewnętrzne i wewnętrzne.

Docieplenie ścian budynku podlegających opracowaniu zaprojektowano metodą lekką moką. W celu uzyskania optymalnych parametrów technicznych do docieplenia ścian należy zastosować materiały z jednego systemu dociepleń.

Projektuje się docieplenie wszystkich ścian zewnętrznych styropianem o współczynniku przewodzenia ciepła równym 0,036W/mK i gr.12cm.

Dociepleniu podlega również stropodach żelbetowy. Przedmiotowe ocieplenie należy wykonać przy użyciu styropapy o grubości 18cm.

5.1.1 UKŁAD WARSTW SYSTEMU

Ściana zewnętrzna:

Mocowanie podstawowe: systemowa zaprawa klejąca;

Warstwa izolacji termicznej z płyt styropianowych 12cm;

Mocowanie dodatkowe: kołek plastikowy;

Warstwa zbrojona: siatka zatopiona w zaprawie;

Systemowy podkład tynkarski;

Cienkowarstwowy tynk akrylowy.

5.1.2 TECHNOLOGIA WYKONANIA

Podłoże

Podłoże powinno być nośne, równe i oczyszczone z wszelkich elementów mogących powodować osłabienie przyczepności zaprawy. W przypadku podłoża słabego, pyłącego, bądź też podłoża o dużej chłonności należy przeprowadzić gruntowanie emulsją UNI-GRUNT.

Mocowanie płyt styropianowych

Wykonanie ocieplenia należy rozpocząć od zamocowania na ścianie listwy cokołowej. Ułatwia ona zachowanie równomiernego poziomu przy układaniu pierwszej i kolejnych warstw płyt styropianowych, a także stanowi wzmocnienie dolnej krawędzi systemu.

Po zamocowaniu listwy cokołowej należy przystąpić do przyklejania izolacji termicznej. Głównym elementem mocującym styropian do podłoża jest zaprawa klejąca. Naniesiona na płytę zaprawa powinna obejmować co najmniej 40% jej powierzchni. Po nałożeniu zaprawy, płytę należy bezzwłocznie przyłożyć do podłoża i docisnąć. Głębokość zakotwienia kołków w warstwie konstrukcyjnej ściany powinna wynosić min. 9cm.

Warstwa zbrojona

Warstwę zbrojoną stanowi siatka z włókna szklanego, zatopiona w zaprawie klejącej. W celu zwiększenia odporności warstwy termoizolacji na uszkodzenia mechaniczne należy także, na wszystkich narożach pionowych budynku oraz na narożach ościeży drzwi i okien, należy wkleić aluminiowe listwy narożne.

PROJEKT BUDOWLANY
REWITALIZACJA CENTRUM GMINY W MIEJSCOWOŚCI MIECHÓW – CHARSZNICA
REMONT ELEWACJI WIELORODZINNEGO BUDYNKU MIESZKALNEGO PRZY UL. MIECHOWSKIEJ 43
W ZAKRESIE DOCIEPLENIA ŚCIAN ZEWNĘTRZNYCH,
WYMIANY STOLARKI OKIENNEJ I DRZWIOWEJ, WYMIANY POKRYCIA DACHOWEGO

W dalszej kolejności należy wzmocnić powierzchnie ścian w sąsiedztwie styku pionowych i poziomych naroży otworów okiennych i drzwiowych, poprzez zatopienie w zaprawie pasków siatki o wymiarach ok. 20x30cm. Paski te powinny być ustawione pod kątem 45° do linii wyznaczonych przez krawędzie ościeży.

Warstwa wykończeniowa

Należy wykonać podkład z masy tynkarskiej.

Wyprawę tynkarską wykonać z tynku akrylowego barwionego w masie.

Zastosować tynki akrylowe w kolorach:

- jasnożółtym - kolor 0067 wg wzornika firmy BAUMIT;
- żółtym – kolor 0062 wg wzornika firmy BAUMIT.

Zastosować tynk mozaikowy (żywiczny) do wykończenia cokołów w kolorze:

- melaż jasno i ciemnożółty nr 222 wg wzornika KABE o uziarnieniu 1,5mm.

System KABE i BAUMIT dla tynków został podany orientacyjnie dla określenia przyjętej kolorystyki budynku. Możliwe jest zastosowanie systemu innej firmy, przy czym przyjęte odcienie kolorów elewacji muszą być zgodne z przyjętymi w projekcie.

Projekt nie zakłada ocieplenia fundamentów oraz wykonania nowej izolacji fundamentów.

5.2 PARAPETY, OBRÓBKI BLACHARSKIE, RYNNY I RURY SPUSTOWE

RYNNY I RURY SPUSTOWE

Przed dociepleniem należy zdemontować istniejące rynny i rury spustowe (na całym budynku). Zaprojektowano rynny PCV Ø130mm i rury spustowe PCV Ø110mm. Należy zastosować uchwyty rur ze śrubą o długości dostosowanej do grubości ocieplenia ścian. Rynny i rury spustowe zaprojektowano w kolorze brązowym.

Zachowano istniejące usytuowanie rur spustowych, ze względu na grubość ocieplenia ścian rury należy jednak odsunąć w stosunku do obecnego przebiegu.

PROJEKT BUDOWLANY
REWITALIZACJA CENTRUM GMINY W MIEJSCOWOŚCI MIECHÓW – CHARSZNICA
REMONT ELEWACJI WIELORÓDZINNEGO BUDYNKU MIESZKALNEGO PRZY UL. MIECHOWSKIEJ 43
W ZAKRESIE DOCIEPLENIA ŚCIAN ZEWNĘTRZNYCH,
WYMIANY STOLARKI OKIENNEJ I DRZWIOWEJ, WYMIANY POKRYCIA DACHOWEGO

PARAPETY ZEWNĘTRZNE

W budynku zaprojektowano parapety zewnętrzne z blachy ocynkowanej powlekanej gr. 0,55mm w kolorze brązowym RAL 8025.

Po zakończeniu prac należy dokonać dokładnego pomiaru otworów okiennych. Parapety zewnętrzne należy dociąć i dopasować na budowie. Parapety po bokach należy zakończyć nakładkami z PCV w kolorze brązowym. Zewnętrzna krawędź parapetu powinna wychodzić 4cm poza lico ściany (ocieplonej i otynkowanej).

Na styku parapetu ze ścianą oraz ościeżnicą zastosować uszczelniacz poliuretanowy lub silikonowy do stosowania na zewnątrz.

OBRÓBKI BLACHARSKIE

Po wykonaniu ocieplenia należy wykonać nowe obróbki blacharskie zgodnie ze sztuką budowlaną z materiału j.w.

Należy wykonać obróbki blacharskie gzymsów z materiału j.w. Obróbki należy wysunąć na 4cm od lica gzymsu.

PARAPETY WEWNĘTRZNE

Zaprojektowano parapety wewnętrzne PCV w kolorze jasny dąb.

5.3 WYMIANA OKIEN W BUDYNKU

Budynek posiada częściowo okna drewniane oraz PCV.

W projekcie zakłada się wymianę okien drewnianych na okna PCV w kolorze białym o współczynniku przenikania ciepła dla szyb oraz ram wynoszącym $<1,1$ (spełniającym obowiązujące normy). Okna rozwieralno – uchylne z mikrowentylacją i nawiewnikami higrosterowanymi z możliwością przymknięcia. Styropian ocieplający ściany powinien zachodzić na ramy okienne na szerokość 3cm.

Uwaga: Wykonawca /Dostawca okien przed rozpoczęciem produkcji jest zobowiązany do szczegółowego pomiaru otworów w murze.

PROJEKT BUDOWLANY
REWITALIZACJA CENTRUM GMINY W MIEJSCOWOŚCI MIECHÓW – CHARSZNICA
REMONT ELEWACJI WIELORODZINNEGO BUDYNKU MIESZKALNEGO PRZY UL. MIECHOWSKIEJ 43
W ZAKRESIE DOCIEPLENIA ŚCIAN ZEWNĘTRZNYCH,
WYMIANY STOLARKI OKIENNEJ I DRZWIOWEJ, WYMIANY POKRYCIA DACHOWEGO

Okna należy zamontować w miejscu zdemontowanych istniejących okien drewnianych. Okna mocować w murze za pomocą kołków oraz odpowiedniej pianki rozprężnej. W budynku zaprojektowano parapety zewnętrzne z blachy ocynkowanej powlekanej gr. 0,55mm w kolorze brązowym RAL 8025.

Po zdemontowaniu istniejących okien oraz zamontowaniu nowych, otwór w murze wokół każdego okna należy wyrównać i wykończyć (od wewnątrz np. szpachlą gipsową i pomalować, od zewnątrz tynkiem cem. – wap.).

5.4 WYMIANA DRZWI ZEWNĘTRZNYCH

Budynek posiada drzwi zewnętrzne drewniane oraz stalowe. W projekcie zakłada się wymianę drzwi zewnętrznych na drzwi odpowiednio drewniane i stalowe w kolorze brązowym (Orzech) o współczynniku przenikania ciepła wynoszącym $<1,0$ (spełniającym obowiązujące normy). Styropian ocieplający ściany powinien zachodzić na ościeża na szerokość 3cm.

Uwaga: Wykonawca /Dostawca drzwi przed rozpoczęciem produkcji jest zobowiązany do szczegółowego pomiaru otworów w murze.

5.5 DOCIEPLENIE I POKRYCIE STROPODACHU

Przed przystąpieniem do ocieplenia stropodachu należy zerwać z niego wszystkie istniejące warstwy papy. W przypadku stwierdzenia odspojień lub spękań na stropodachu, należy je uzupełnić zaprawą cementową. Należy również zdemontować istniejącą instalację odgromową, a następnie przedłużyć marki dla jej ponownego montażu po wykonaniu ocieplenia stropodachu. Projektuje się ocieplenie stropodachu styropapą o gr. 18cm układaną w istniejącym spadku. Zewnętrzną warstwę stanowić będzie papa termozgrzewalna wierzchniego krycia.

Po wykonaniu ocieplenia stropodachu należy zamontować rynny i rury spustowe, a także wykonać niezbędne obróbki blacharskie.

5.6 INSTALACJA ODGROMOWA

Przewody pionowe umiejscowione na ścianach budynku należy naprawić, połączyć z przewodami poziomymi, następnie pochować w rurkach PCV RL w celu poprowadzenia ich pod projektowanym ociepleniem.

Po wykonaniu instalacji należy wykonać niezbędne pomiary stwierdzające ciągłość przewodów, wymagany poziom rezystancji uziomu 10.

5.7 POZOSTAŁE PRACE

5.7.1. KOMINY

Istniejące kominy należy wyremontować. Należy skuć odspojone i spękane elementy, uzupełnić ubytki oraz wyrównać i wykończyć tynkiem cementowo - wapiennym. Następnie kominy należy pomalować farbą silikonową w kolorze brązowym. Na kominach należy zamontować prefabrykowane czapy kominowe. Projektowane czapy należy pomalować farbą j.w.

5.7.2. KRATY STALOWE

Istniejące kraty stalowe zlokalizowane od strony południowej i północnej budynku należy oczyścić, zabezpieczyć antykorozyjnie, a następnie pomalować farbą do metalu w kolorze brązowym.

UWAGA 1: WSZYSTKIE NAZWY MATERIAŁÓW ORAZ PRODUKTÓW OKREŚLONE W DOKUMENTACJI ZOSTAŁY UŻYTE WYŁĄCZNIE W CELU USZCZEGÓŁOWIENIA WYMAGANYCH PARAMETRÓW. DOPUSZCZA SIĘ ZASTOSOWANIE INNYCH MATERIAŁÓW ORAZ PRODUKTÓW, WYPRODUKOWANYCH LUB DOSTARCZANYCH PRZEZ INNYCH PRODUCENTÓW LUB DOSTAWCÓW, KTÓRYCH PARAMETRY NIE SĄ GORSZE OD OKREŚLONYCH W DOKUMENTACJI.

PROJEKT BUDOWLANY
REWITALIZACJA CENTRUM GMINY W MIEJSCOWOŚCI MIECHÓW – CHARSZNICA
REMONT ELEWACJI WIELORODZINNEGO BUDYNKU MIESZKALNEGO PRZY UL. MIECHOWSKIEJ 43
W ZAKRESIE DOCIEPLENIA ŚCIAN ZEWNĘTRZNYCH,
WYMIANY STOLARKI OKIENNEJ I DRZWIOWEJ, WYMIANY POKRYCIA DACHOWEGO

UWAGA 2:

ZGODNIE Z ZASADAMI I PRAKTYKĄ WYKONYWANIA PROJEKTÓW REMONTÓW OBIEKTÓW ISTNIEJĄCYCH, NIEMOŻLIWE JEST PODANIE W DOKUMENTACJI PEŁNEGO, ABSOLUTNEGO ZAKRESU REMONTU. PODCZAS PRAC, MIMO SPORZĄDZENIA INWENTARYZACJI BUDOWLANEJ I DOŁOŻENIA SZCZEGÓLNEJ STARANNOŚCI PRZY USTALANIU STANU FAKTYCZNEGO OBIEKTU, UJAWNIAJĄ SIĘ KONIECZNOŚCI ZWIĘKSZENIA LUB ZMNIEJSZENIA ZAKRESU LUB CZYNNOŚCI I OBMIARU, RÓŻNA MOŻE BYĆ TAKŻE PRACOCHOŁONNOŚĆ. NIEKTÓRE DECYZJE PROJEKTOWE MOGĄ BYĆ PODJĘTE DOPIERO PODCZAS REALIZACJI ROBÓT, PO DEMONTAŻU, WYBURZENIACH I ODKRYCIU KONSTRUKCJI I INSTALACJI ISTNIEJĄCYCH. WSZELKIE NIEJASNOŚCI POWSTAŁE PODCZAS REALIZACJI WINNY BYĆ ZGŁASZANE DO DECYZJI I ROZWIĄZANIA BRANŻOWYM INSPEKTOROM NADZORU I NADZORU AUTORSKIEGO W TRYBIE ROBOCZYM. ROBOTY PROWADZIĆ ZGODNIE Z PRAWEM BUDOWLANYM, WARUNKAMI TECHNICZNYMI WYKONANIA I ODBIORU ROBÓT, POLSKIMI NORMAMI, SZTUKĄ BUDOWLANĄ ORAZ PRZEPISAMI BHP I INNYMI ODNOŚNYMI.

6. WARUNKI TECHNICZNE WYKONANIA I ODBIORU

Podczas realizacji rozwiązań projektowych należy stosować jedynie materiały i wyroby budowlane dopuszczone do obrotu i stosowania w budownictwie. Za dopuszczone do obrotu i stosowania w budownictwie uznaje się wyroby, dla których zgodnie z odrębnymi przepisami wydano:

- certyfikat na znak bezpieczeństwa, wskazujący że zapewniono zgodność z kryteriami technicznymi określonymi na podstawie Polskich Norm, aprobat technicznych oraz właściwych przepisów i dokumentów technicznych;
- deklarację zgodności lub certyfikat zgodności z Polską Normą lub aprobatą techniczną w przypadkach, dla których nie ustanowiono Polskiej Normy, jeżeli nie są określone certyfikacją określoną powyżej.

Warunki wykonania i uwagi BHP – roboty w czasie realizacji obiektu wykonywać zgodnie z zasadami podanymi w:

- a) Warunkach technicznych wykonania i odbioru robót budowlano – montażowych- Tom I i II- Budownictwo Ogólne;
- b) Przepisach BHP dotyczących robót ziemnych, transportowych oraz obsługi sprzętu budowlanego i innych przepisach branżowych;
- c) Zwrócić uwagę na:
 - wygrodzenie i oznakowanie bezpośredniego rejonu prowadzenia robót;
 - przestrzeganie szczególnych warunków bezpieczeństwa, związanych z pracą i obsługą sprzętu budowlanego, który stanowi zagrożenie dla osób zatrudnionych lub znajdujących się w pobliżu.

7. INFORMACJA BIOZ

7.1. ZAKRES I KOLEJNOŚĆ ROBÓT DLA ZAMIERZENIA BUDOWLANEGO

7.1.1. ROBOTY PRZYGOTOWAWCZE

Przed rozpoczęciem robót podstawowych związanych z dociepleniem elewacji budynku mieszkalnego, koniecznym będzie wykonanie następujących robót przygotowawczych:

- **W ZAKRESIE PRZYGOTOWANIA PLACU I ZAPLECZA BUDOWY**

Dla rozpoczęcia prowadzenia robót, koniecznym będzie przygotowanie w niezbędnym zakresie zaplecza dla potrzeb budowy obejmującego:

- wygrodzenie placu budowy na czas budowy,
- czasowe ciągi komunikacyjne, dojazdy oraz stanowiska pracy sprzętu,
- place przyobiektowo – operacyjne, obejmujące najbliższy rejon prowadzenia robót, dla realizacji danego obiektu,
- place składowe dla czasowego składowania dostaw materiałów budowlanych, urządzeń itp. dla projektowanego obiektu,
- obiekty zaplecza socjalno – biurowego dla potrzeb Kierownictwa i służb nadzoru budowy,
- obiekty zaplecza socjalno-biurowego dla potrzeb pracowników przedsiębiorstw wykonawczych.

- **W ZAKRESIE ZASILANIA PLACU BUDOWY W MEDIA**

Dla zapewnienia sprawnej realizacji robót oraz funkcjonowania budowy, niezbędnym będzie:

- zabezpieczenie punktów poboru energii elektrycznej, zlokalizowanych w bezpośrednim sąsiedztwie prowadzenia robót oraz obiektów zaplecza budowy,
- zabezpieczenie zasilania rejonów prowadzenia robót i obiektów zaplecza w wodę oraz odprowadzenie ścieków,
- zabezpieczenie dla obiektów biurowych kierownictwa i podwykonawców robót łączności telefonicznej.

PROJEKT BUDOWLANY
REWITALIZACJA CENTRUM GMINY W MIEJSCOWOŚCI MIECHÓW – CHARSZNICA
REMONT ELEWACJI WIELORODZINNEGO BUDYNKU MIESZKALNEGO PRZY UL. MIECHOWSKIEJ 43
W ZAKRESIE DOCIEPLENIA ŚCIAN ZEWNĘTRZNYCH,
WYMIANY STOLARKI OKIENNEJ I DRZWIOWEJ, WYMIANY POKRYCIA DACHOWEGO

7.2. ZAKRES ROBÓT PODSTAWOWYCH

Realizacja projektowanej inwestycji wymagać będzie wykonania następujących robót:

- Zdemontowanie istniejących okien, drzwi zewnętrznych oraz elementów wystających poza lico elewacji.
- Wykonanie robót montażowych, ogólnobudowlanych i wykończeniowych.
- Likwidacja placu budowy i uporządkowanie placu budowy.

Powyższe roboty przewiduje się prowadzić w sposób następujący :

7.2.1. ROBOTY ROZBIÓRKOWE

Zakres robót obejmować będzie:

- demontaż istniejących obróbek blacharskich, rur spustowych oraz wszystkich obcych elementów wystających poza lico elewacji;
- demontaż istniejącego pokrycia stropodachu;
- demontaż okien i drzwi zewnętrznych.

7.2.2. ROBOTY OGÓLNOBUDOWLANE

Zakres robót obejmować będzie:

- tynkowanie ścian w miejscach wymiany okien i drzwi;
- malowanie farbami emulsyjnymi miejsc zatynkowanych po wymianie okien;
- wykonanie ocieplenia metodą lekką mokrą na ścianach zewnętrznych;
- wykonanie ocieplenia i nowego pokrycia stropodachu.

ROBOTY MONTAŻOWE

Transport elementów montażowych w rejon prowadzenia robót prowadzony będzie przy użyciu środków transportu samochodowego o ładowności od 8 ÷ 16 Mg;

Roboty związane z wykonaniem pokrycia dachu, docieplenia budynku, prowadzone będą z pomostów roboczych ułożonych na typowych rusztowaniach rurowych. Rozładunek i podawanie do miejsca wbudowania odbywać się będzie przy użyciu żurawia samochodowego o udźwigu 10+12 Mg.

7.2.3. LIKWIDACJA PLACU BUDOWY

Po zakończeniu robót budowlano – montażowych, przystąpić do likwidacji placu budowy i uporządkowania terenu wokół zrealizowanego obiektu, a mianowicie:

- zdemontować czasowe wygradzenia oraz znaki i tablice ostrzegawcze,
- zdemontować czasowe elementy zagospodarowania placu budowy – przewoźne pomieszczenia zapleczone (kontenery) stanowiska pracy sprzętu, czasowe drogi dojazdowe i montażowe, place utwardzone płytami drogowymi itp. oraz uporządkować i wyrównać teren,
- odtworzyć elementy dróg, placów, chodników itp. które w czasie prowadzenia robót zostały uszkodzone lub zniszczone,
- odtworzyć i zrehabilitować teren po placu budowy i zapleczu.

7.3. ELEMENTY ZAGOSPODAROWANIA TERENU, KTÓRE MOGĄ STWARZAĆ ZAGROŻENIE BEZPIECZEŃSTWA I ZDROWIA LUDZI

Brak elementów zagospodarowania terenu stwarzających szczególne zagrożenie BHP.

7.4. PRZEWIDYWANE ZAGROŻENIA WYSTĘPUJĄCE PODCZAS REALIZACJI ROBÓT BUDOWLANYCH

Podstawowymi zagrożeniami występującymi podczas realizacji robót budowlanych są:

- Możliwość upadku z podestów pracowników – montażystów;
- Upadek z wysokości następujących materiałów:
 - elementów lub ich kawałków wyburzonych lub demontowanych;
 - elementów konstrukcji, materiałów systemu ocieplenia oraz łączników w trakcie montażu.

7.5. SPOSÓB PROWADZENIA INSTRUKTAŻU PRACOWNIKÓW PRZED PRZYSTĄPIENIEM DO REALIZACJI ROBÓT SZCZEGÓLNIE NIEBEZPIECZNYCH

Szkolenie pracowników w dziedzinie BHP powinno zapewniać:

- zaznajomienie się z zagrożeniami wypadkowymi związanymi z wykonywaną pracą;

PROJEKT BUDOWLANY
REWITALIZACJA CENTRUM GMINY W MIEJSCOWOŚCI MIECHÓW – CHARSZNICA
REMONT ELEWACJI WIELORODZINNEGO BUDYNKU MIESZKALNEGO PRZY UL. MIECHOWSKIEJ 43
W ZAKRESIE DOCIEPLENIA ŚCIAN ZEWNĘTRZNYCH,
WYMIANY STOLARKI OKIENNEJ I DRZWIOWEJ, WYMIANY POKRYCIA DACHOWEGO

- poznanie przepisów i zasad BHP w zakresie niezbędnym do wykonywania pracy na stanowisku pracy oraz związanych z tym stanowiskiem obowiązków i odpowiedzialności w dziedzinie BHP;
- nabycie umiejętności wykonywania pracy w sposób bezpieczny dla siebie i innych osób oraz postępowania w sytuacjach awaryjnych, a także umiejętność udzielania pomocy osobom, które uległy wypadkom.

**7.6. ŚRODKI TECHNICZNE I ORGANIZACYJNE ZAPOBIEGAJĄCE
NIEBEZPIECZEŃSTWOM WYNIKAJĄCYCH Z WYKONYWANIA ROBÓT
BUDOWLANYCH W STREFACH SZCZEGÓLNEGO ZAGROŻENIA
ZDROWIA LUB W ICH SĄSIEDZTWIE**

(Dz. U. 03.47.401 z dnia 19.03.2003 „Rozporządzenie Ministra Infrastruktury w sprawie BHP podczas wykonywania robót budowlanych„)

Z uwagi na wykonywane prace budowlane wymagane jest:

- opracowania szczegółowych projektów organizacji realizacji poszczególnych robót oraz zagospodarowania placu budowy;
- przygotowanie czasowych ciągów komunikacyjnych i dróg dojazdowych dla umożliwienia przejazdu ciężkiego sprzętu budowlanego i transportowego;
- przygotowanie punktów poboru energii elektrycznej, wody itp. czynników niezbędnych dla potrzeb budowy;
- realizowanie dostaw konstrukcji, urządzeń zgodnie z potrzebami budowy;
- przygotowanie zaplecza dla potrzeb budowy;
- dobór podstawowego sprzętu budowlano – montażowego oraz przygotowanie stanowisk pracy dla w/w sprzętu;
- zaangażowanie specjalistycznych przedsiębiorstw wykonawczych.

Roboty budowlano – montażowe jak również organizacja placu budowy i zaplecza budowy, muszą być realizowane z zachowaniem zasad i warunków ochrony przeciwpożarowej, obowiązujących na terenie gminy Miechów - Charsznica.

PROJEKT BUDOWLANY
REWITALIZACJA CENTRUM GMINY W MIEJSCOWOŚCI MIECHÓW – CHARSZNICA
REMONT ELEWACJI WIELORODZINNEGO BUDYNKU MIESZKALNEGO PRZY UL. MIECHOWSKIEJ 43
W ZAKRESIE DOCIEPLENIA ŚCIAN ZEWNĘTRZNYCH,
WYMIANY STOLARKI OKIENNEJ I DRZWIOWEJ, WYMIANY POKRYCIA DACHOWEGO

Szczególnie należy zwrócić uwagę na:

- prowadzenie budowy nie może zakłócić ochrony p.poż sąsiednich istniejących budynków;
- sieć drogowa na terenie placu i zaplecza budowy powinna umożliwiać dojazd straży pożarnej;
- sieć wodociągowa na placu i zapleczu budowy powinna być przystosowana dla potrzeb przeciwpożarowych;
- obiekty zaplecza budowy w zależności od przeznaczenia, muszą posiadać odpowiednią konstrukcję, mieć określone instrukcje ogólne i stanowiskowe oraz tablice informacyjne w zakresie ochrony p.poż, jak również być wyposażone w podręczny sprzęt gaśniczy;

PROJEKT BUDOWLANY
REWITALIZACJA CENTRUM GMINY W MIEJSCOWOŚCI MIECHÓW – CHARSZNICA
REMONT ELEWACJI WIELORODZINNEGO BUDYNKU MIESZKALNEGO PRZY UL. MIECHOWSKIEJ 43
W ZAKRESIE DOCIEPLENIA ŚCIAN ZEWNĘTRZNYCH,
WYMIANY STOLARKI OKIENNEJ I DRZWIOWEJ, WYMIANY POKRYCIA DACHOWEGO

IX. ZAŁĄCZNIKI WG SPISU

WOJEWODA MAŁOPOLSKI

AB.III.7131-47/01

Kraków, dnia 25 września 2001 r.

DECYZJA O NADANIU UPRAWNIENÍ BUDOWLANYCH Nr ewid. 190/2001

Na podstawie art. 13 ust. 1, pkt 1, art. 14 ust. 1, pkt 1 ustawy z dnia 7 lipca 1994 r. – Prawo budowlane (tekst jednolity DZ.U. Nr 106 z 2000 r. poz. 1126 z późn. zm.), oraz § 4 ust. 2 i 3 rozporządzenia Ministra Gospodarki Przestrzennej i Budownictwa z dnia 30 grudnia 1994 r. w sprawie samodzielnych funkcji technicznych w budownictwie (Dz.U. Nr 8 z 31 stycznia 1995 r. poz. 38) w związku z art. 104 § 1 i § 2 k.p.a., po rozpatrzeniu wniosku Pana mgr inż. arch. Macieja Kolesińskiego – na podstawie dokumentów stwierdzających wymagane wykształcenie i praktykę zawodową oraz na podstawie pozytywnej oceny z egzaminu na uprawnienia budowlane złożonego przed Komisją Egzaminacyjną.

nadaję

Panu mgr inż. arch. Maciejowi KOLESIŃSKIEMU
urodzonemu dnia 29 września 1972 r. w Katowicach,

ZA ZGODNOŚĆ Z ORYGINAŁEM

UPRAWNIENIA BUDOWLANE
*do projektowania bez ograniczeń
w specjalności architektonicznej*

Od decyzji niniejszej służy Panu prawo wniesienia odwołania do Głównego Inspektora Nadzoru Budowlanego w Warszawie, ul. Krucza 38/42, za pośrednictwem Wojewody Małopolskiego w terminie 14 dni od daty otrzymania niniejszej decyzji.



Otrzymują:

1. Pan mgr inż. arch. Maciej Kolesiński, Wrzosowa 44, 32-333 Sławków
2. Główny Urząd Nadzoru Budowlanego, ul. Krucza 38/42, 00-926 Warszawa
3. aa

~~mgr inż. arch. Maciej Kolesiński~~

mgr inż. arch. Elżbieta Gabryś
Dyrektor
Wydziału Architektury i Budownictwa
Urzędu Wojewódzkiego w Krakowie



**IZBA ARCHITEKTÓW
RZECZYPOSPOLITEJ POLSKIEJ**

Śląska Okręgowa Rada Izby Architektów RP

ZAŚWIADCZENIE - ORYGINAŁ

(wypis z listy architektów)

Śląska Okręgowa Rada Izby Architektów RP zaświadcza, że:

MGR INŻ. ARCH. MACIEJ STANISŁAW KOLESIŃSKI

posiadający kwalifikacje zawodowe do pełnienia samodzielnych funkcji technicznych w budownictwie w specjalności architektonicznej i w zakresie posiadanych uprawnień nr **190/2001**, jest wpisany na listę członków Śląskiej Okręgowej Izby Architektów RP pod numerem: **SL-0022**.

Członek czynny od: 28-01-2002 r.

Data i miejsce wygenerowania zaświadczenia: 20-02-2015 r. Katowice.

Zaświadczenie jest ważne do dnia: **31-12-2015 r.**

Podpisano elektronicznie w systemie informatycznym Izby Architektów RP przez: Małgorzata Pilinkiewicz, Przewodniczącą Okręgowej Rady Izby Architektów RP.

Nr weryfikacyjny zaświadczenia:

SL-0022-BABC-YCE2-4626-61D7



**IZBA ARCHITEKTÓW
RZECZYPOSPOLITEJ POLSKIEJ**

Śląska Okręgowa Rada Izby Architektów RP

ZAŚWIADCZENIE - ORYGINAŁ

(wypis z listy architektów)

Śląska Okręgowa Rada Izby Architektów RP zaświadcza, że:

MGR INŻ. ARCH. ALICJA MARIANNA NOWAK - KOLESIŃSKA

posiadający kwalifikacje zawodowe do pełnienia samodzielnych funkcji technicznych w budownictwie w specjalności architektonicznej i w zakresie posiadanych uprawnień nr **197/2001**, jest wpisany na listę członków Śląskiej Okręgowej Izby Architektów RP pod numerem: **SL-1191**.

Członek czynny od: 18-01-2007 r.

Data i miejsce wygenerowania zaświadczenia: 20-02-2015 r. Katowice.

Zaświadczenie jest ważne do dnia: **31-12-2015 r.**

Podpisano elektronicznie w systemie informatycznym Izby Architektów RP przez:
Małgorzata Pilinkiewicz, Przewodnicząca Okręgowej Rady Izby Architektów RP.

Nr weryfikacyjny zaświadczenia:

SL-1191-B942-DEFF-DE5Y-9CE5

Dane zawarte w niniejszym zaświadczeniu można sprawdzić podając nr weryfikacyjny zaświadczenia w publicznym serwisie internetowym Izby Architektów: www.izbaarchitektow.pl lub kontaktując się bezpośrednio z właściwą Okręgową Izbą Architektów RP.



WOJEWODA MAŁOPOLSKI

AB.III.7131-46/01

Kraków, dnia 26 września 2001 r.

DECYZJA O NADANIU UPRAWNIENÍ BUDOWLANYCH Nr ewid. 197/2001

Na podstawie art. 13 ust. 1, pkt 1, art. 14 ust. 1, pkt 1 ustawy z dnia 7 lipca 1994 r. – Prawo budowlane (tekst jednolity DZ.U. Nr 106 z 2000 r. poz. 1126 z późn. zm.), oraz § 4 ust. 2 i 3 rozporządzenia Ministra Gospodarki Przestrzennej i Budownictwa z dnia 30 grudnia 1994 r. w sprawie samodzielnych funkcji technicznych w budownictwie (Dz.U. Nr 8 z 31 stycznia 1995 r. poz. 38) w związku z art. 104 § 1 i § 2 k.p.a., po rozpatrzeniu wniosku Pani mgr inż. arch. Alicji Nowak-Kolesińskiej – na podstawie dokumentów stwierdzających wymagane wykształcenie i praktykę zawodową oraz na podstawie pozytywnej oceny z egzaminu na uprawnienia budowlane złożonego przed Komisją Egzaminacyjną,

nadaje

Pani mgr inż. arch. Alicji NOWAK-KOLESIŃSKIEJ
urodzonej dnia 22 czerwca 1973 r. w Bytomiu,

UPRAWNIENIA BUDOWLANE
do projektowania bez ograniczeń
w specjalności architektonicznej

Od decyzji niniejszej służy Pani prawo wniesienia odwołania do Głównego Inspektora Nadzoru Budowlanego w Warszawie, ul. Krucza 38/42, za pośrednictwem Wojewody Małopolskiego w terminie 14 dni od daty otrzymania niniejszej decyzji.



[Signature]
mgr inż. arch. Elżbieta Gabryś
Dyrektor
Urzędu Architektury Budownictwa
i Gospodarki Przestrzennej

Otrzymują:

1. Pani mgr inż. arch. Alicja Nowak-Kolesińska, Wrzosowa 44, 32-333 Sławków
2. Główny Urząd Nadzoru Budowlanego, ul. Krucza 38/42, 00-926 Warszawa
3. aa

URZĄD WOJEWÓDZKI
w Katowicach

Katowice, dnia 18 grudnia 1974 r.

WYDZIAŁ GOSPODARKI PRZESTRZENNEJ

Nr ewid. uprawn. 1346/74/Kt

UPRAWNIENIA BUDOWLANE

Na podstawie art. 18, art. 19 ust. 1 pkt. 1 i art. 20 ust. 1 ustawy z dnia 31 stycznia 1961 r. - prawo budowlane (Dz. U. Nr 7, poz. 46) oraz § 29 i § 5 ust. 1 pkt 1 rozporządzenia Przewodniczącego Komitetu Budownictwa, Urbanistyki i Architektury z dnia 10 września 1962 r. w sprawie kwalifikacji fachowych osób wykonujących funkcje techniczne w budownictwie powszechnym (Dz. U. Nr 53, poz. 266)

Obyw. KOLESIŃSKI STANISŁAW MIKOŁAJ

magister inżynier architekt

urodzony dnia 6 stycznia 1946 r. w Łodzi - Chojny

o t r z y m u j e

w specjalności architektonicznej

uprawnienia budowlane do sporządzania projektów budowlanych architektonicznych wszelkich obiektów budowlanych, projektów budowlanych konstrukcyjnych z wyjątkiem projektów obiektów budowlanych o skomplikowanej konstrukcji, projektów instalacji i urządzeń sanitarnych z wyjątkiem skomplikowanych instalacji i urządzeń sanitarnych.



Z up. Województwa Katowickiego

Ciepły
Załącznik do Wykazu
dla budownictwa



**IZBA ARCHITEKTÓW
RZECZYPOSPOLITEJ POLSKIEJ**

Śląska Okręgowa Rada Izby Architektów RP

ZAŚWIADCZENIE - ORYGINAŁ

(wypis z listy architektów)

Śląska Okręgowa Rada Izby Architektów RP zaświadcza, że:

MGR INŻ. ARCH. STANISŁAW MIKOŁAJ KOLESIŃSKI

posiadający kwalifikacje zawodowe do pełnienia samodzielnych funkcji technicznych w budownictwie w specjalności architektonicznej i w zakresie posiadanych uprawnień nr **1346/74/Kt**, jest wpisany na listę członków Śląskiej Okręgowej Izby Architektów RP pod numerem: **SL-0023**.

Członek czynny od: **28-01-2002 r.**

Data i miejsce wygenerowania zaświadczenia: **12-05-2015 r. Katowice.**

Zaświadczenie jest ważne do dnia: **30-06-2016 r.**

Podpisano elektronicznie w systemie Informatycznym Izby Architektów RP przez: **Małgorzata Pilinkiewicz, Przewodnicząca Okręgowej Rady Izby Architektów RP.**

Nr weryfikacyjny zaświadczenia:

SL-0023-Y628-7BB5-B83B-AB44

Dane zawarte w niniejszym zaświadczeniu można sprawdzić podając nr weryfikacyjny zaświadczenia w publicznym serwisie internetowym Izby Architektów: www.izbaarchitektow.pl lub kontaktując się bezpośrednio z właściwą Okręgową Izbą Architektów RP.

PROJEKT BUDOWLANY
REWITALIZACJA CENTRUM GMINY W MIEJSCOWOŚCI MIECHÓW – CHARSZNICA
REMONT ELEWACJI WIELORODZINNEGO BUDYNKU MIESZKALNEGO PRZY UL. MIECHOWSKIEJ 43
W ZAKRESIE DOCIEPLENIA ŚCIAN ZEWNĘTRZNYCH,
WYMIANY STOLARKI OKIENNEJ I DRZWIOWEJ, WYMIANY POKRYCIA DACHOWEGO

X. RYSUNKI WG SPISU

BUDYNEK PRZEWIDZANY DO REMONTU (TERMOMODERNIZACJI)

PRACOWNIA ARCHITEKTONICZNO - URBANISTYCZNA
INGR INŻ. ARCH. MACIEJ KOŁEŚNICKI

11-260 SŁAWKÓW, ul. WRZOSOWA 35, tel./fax. (032) 2609479, kom. 693 120 172, e-mail: biuro@almaprojekt.pl
NIP: 629-177-13-42, REGON: 277727322, PKO SA OKATOWICE 23 12404227 11110000494 33439

[illegible]

SYTUACJA
TRECZ PYSKOCZ


PROJEKTANT, KIEROWNIK ZESPOŁU PROJEKTOWEGO
mgr inż. arch. **MACIEJ KOLESIŃSKI**
ul. architektoniczna nr 20/20A, cz. Skąpski, Olsztyn 14-110
WYKONAŁ

mgr inż. MICHAŁ KOLESIŃSKI

[illegible]

ELEWACJA PÓŁNOCNA

CHARSZNICA, UL. MIECHOWSKA 43

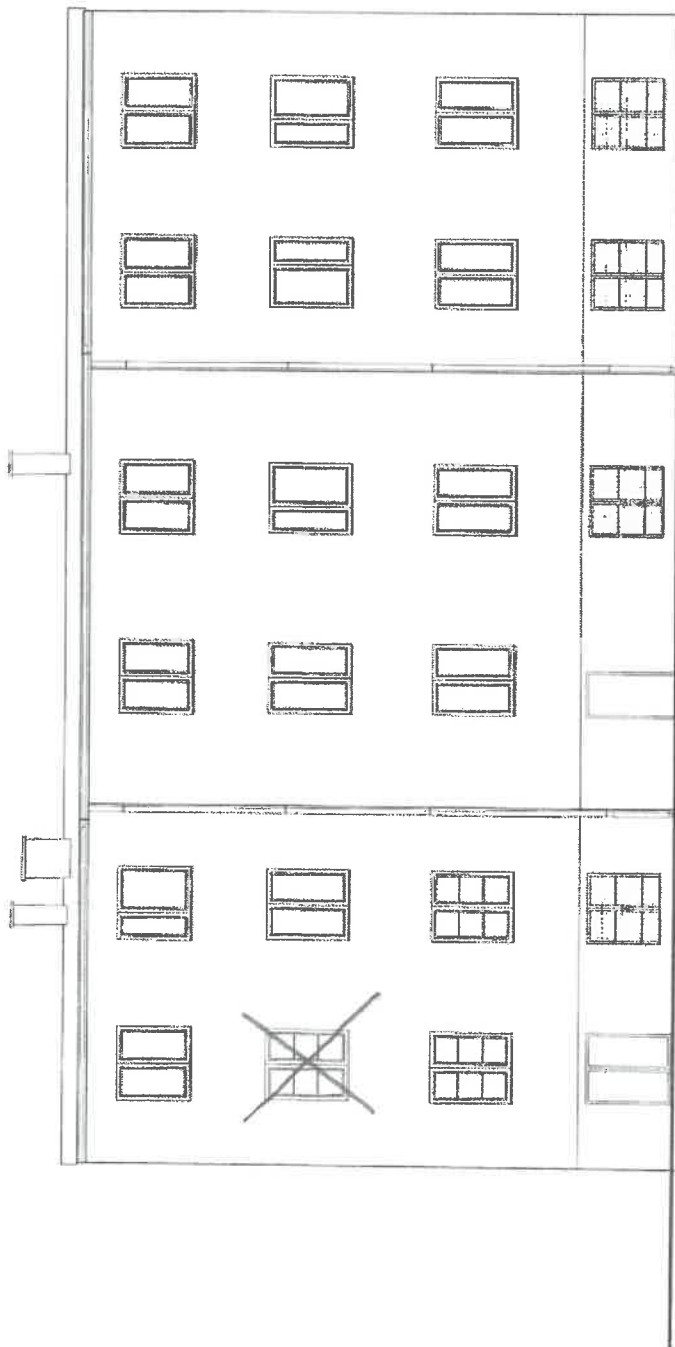

LEGENDA:

- istniejące okna podlegające wymianie

ALMA
PROJEKT

PRACOWNIA ARCHITEKTONICZNO - URBANISTYCZNA
mgr inż. ARCH. MACIEJ KOLESIŃSKI

41-280 SŁAWKÓW, ul. WRZOSOWA 35, tel./fax. (032) 2808479, kom. 683 120 172, e-mail: biuro@almaprojekt.pl
NIP: 629-177-13-42, REGON: 27777322, PKO SA OKATOWICE 23 12404227 11110004843439

TITUL OPRACOWANIA: LOKALIZACJA, PROJEKT BUDOWLANY
REWITALIZACJA CENTRUM GMINY W MIEJSZCZOŚCI MIECHÓW - CHARZYNICA
W ZAKRESIE: DOOCIEPLENIA ŚCIAN ZEWNĘTRZNYCH, WYMIANY STOLARKI
OKIENNEJ I DRZWIOWEJ, WYMIANY POKRYCIA DACHOWEGO
LOKALIZACJA: MIECHÓW, CHARZYNICA, UL. MIECHOWSKA 43, NIPKIN 12: 7-38-021, DOKREŚL. MIEJSCOWOŚCI: CHARZYNICA

PRZEDMIOT: PROJEKT BUDOWLANY

ELEWACJA PÓŁNOCNA - STAN ISTNIEJĄCY

PROJEKTANT: mgr inż. arch. MACIEJ KOLESIŃSKI

WYKONANIE: mgr inż. MICHAŁ KOLESIŃSKI

SEKWENCJA: mgr inż. arch. ALCJA NOWAK - KOLESIŃSKA

WYKONANIE: mgr inż. arch. ALCJA NOWAK - KOLESIŃSKA

DATA: 09.2015

TOPKA

1:100

IR7011.1.01.15


18/PB/15

PB-A-1

WYKONANIE: mgr inż. arch. ALCJA NOWAK - KOLESIŃSKA

ELEWACJA ZACHODNIA

CHARSZNICA, UL. MIECHOWSKA 43

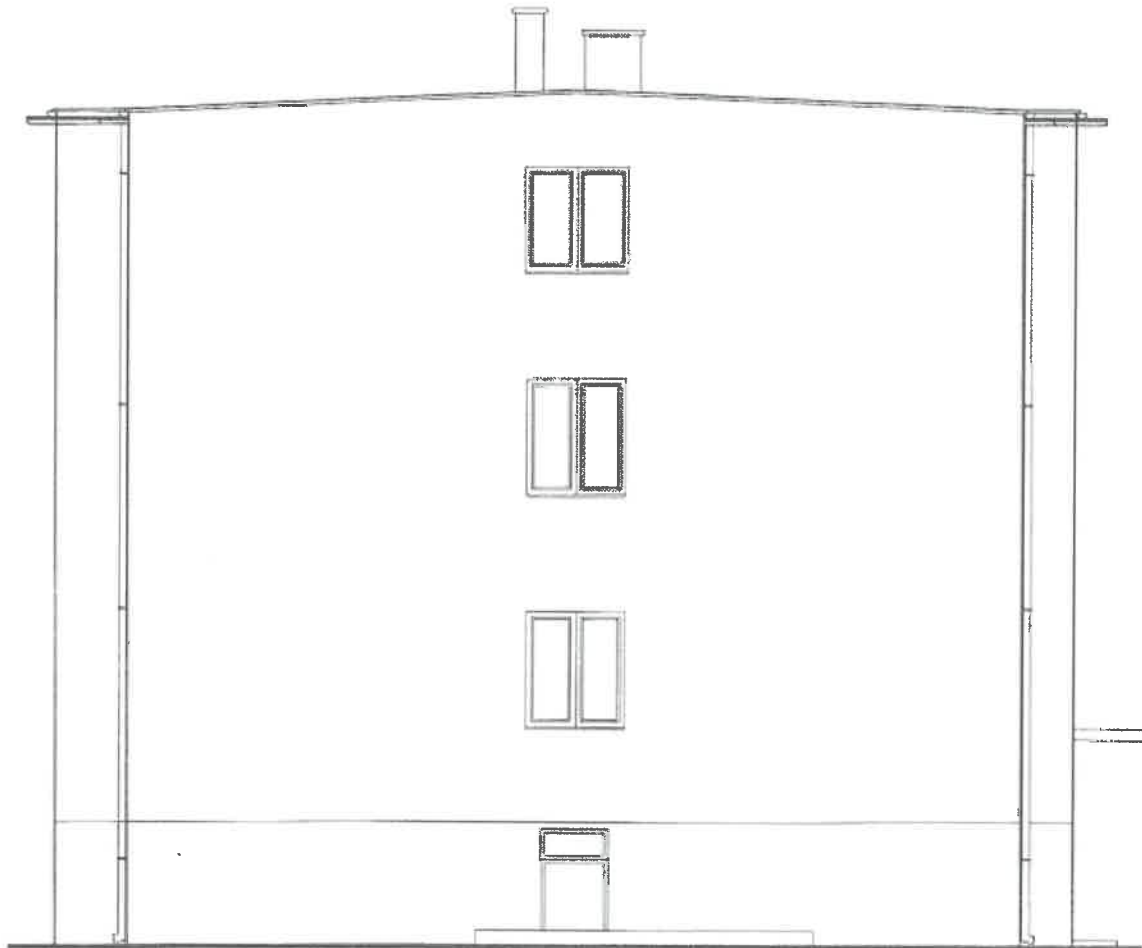

ALMA
PROJEKT

PRACOWNIA ARCHITEKTONICZNO - URBANISTYCZNA

MGR INŻ. ARCH. MACIEJ KOLESIŃSKI

41-260 SŁAWKÓW, ul. WRZOSOWA 35, tel./fax. (032) 2509479, kom. 693 120 172, e-mail: biuro@almaprojekt.pl
NIP: 629-177-13-42, REGON: 277727322, PKO SA O/KATOWICE 23 12404227 1111000048433439

TYTUŁ OPRACOWANIA: LOKALIZACJA: PROJEKT BUDOWLANY
REWITALIZACJA CENTRUM GMINY W MIEJSCOWOŚCI MIECHÓW - CHARSZNICA
REMONT ELEWACJI WIELORODZINNEGO BUDYNKU MIESZKALNEGO
W ZAKRESIE: DOCIEPLENIA ŚCIAN ZEWNĘTRZNYCH, WYMIANY STOLARKI
OKIENNEJ I DRZWIOWEJ, WYMIANY POKRYCIA DACHOWEGO
LOKALIZACJA: MIECHÓW - CHARSZNICA, UL. MIECHOWSKA 43, NR EW. DZ. 7-581/20, OBRĘB 0007 MIECHÓW - CHARSZNICA

INWESTOR
GMINA CHARSZNICA
ul. KOLEJOWA 20
32-250 CHARSZNICA

TRZĘŚĆ RYSUNKU

ELEWACJA ZACHODNIA - STAN ISTNIEJĄCY

SKALA
1:100

PROJEKTANT, KIEROWNIK ZESPÓŁU PROJEKTOWEGO
mgr inż. arch. MACIEJ KOLESIŃSKI
sp. architektoniczna nr 13012001, ul. Świątek Chęcińska 10b, Artyści nr SL-1191

DATA

PODPIS

UMIOWA NR

IR7011.1.01.15

WYKONAŁ
mgr inż. MICHAŁ KOLESIŃSKI

09.2015

NR PROJEKTU

18/PB/15


SPRAWDZAJĄCY
mgr inż. arch. ALICJA NOWAK - KOLESIŃSKA
upr. architektoniczna nr 10012001, ul. Świątek Chęcińska 10b, Artyści nr SL-1191

NR RYSUNKU

PB-A-2

Załączne materiały stanowią własność firmy P.A.U. ALMA PROJEKT. An ulczyłone prawa własnościowe, nie dane, ani
odpowiedzialność za ich użycie jak i odpowiedzialność. Wszystkie informacje dotyczące wykonania, przekazywania i
innych danych, których to informacji nie wolno reprodukcji ani przekazywać
P.A.U. ALMA PROJEKT. Przyjęcie tego dokumentu należy rozumieć jako przyjęcie powyżej wymienionych warunków

ELEWACJA POŁUDNIOWA
CHARSZNICA, UL. MIECHOWSKA 43

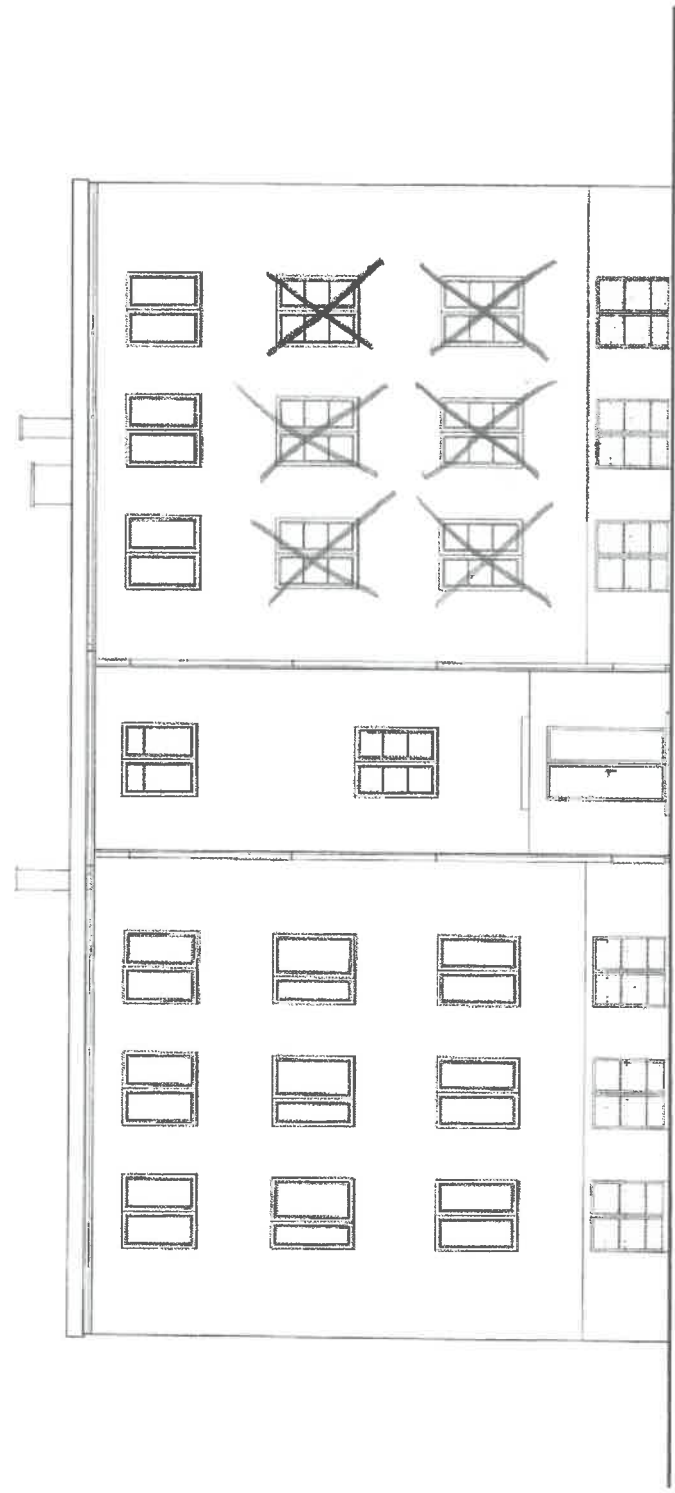


LEGENDA:

- Istniejące okna podlegające wymianie

ALMA PROJEKT		PRACOWNIA ARCHITEKTONICZNO - URBANISTYCZNA MGR INŻ. ARCH. MACIEJ KOLESINSKI	
41-260 ŚLĄWKÓW, ul. WRZOSOWA 35, tel./fax. (032) 2604479, kom. 693 120 172, e-mail: biuro@almaprojekt.pl NIP: 629-177-13-42, REGON: 277727322, PKO SA OKATOWICE 23 12404227 111000048434339		INWESTOR GMINA CHARZYNICA ul. KOLEJOWA 20 32-250 CHARZYNICA	
Tytuł opracowania: LOKALNA, PROJEKT BUDOWY REMONTU I ZAMONTOWANIA OKIEN W BUDYNKU MIECHOWSKA W ZAKRESIE: DODATKOWEJ WYMIANY WYMIANY STOLARKI OKIENNEJ I DRZWIOWEJ, WYMIANY POKRYCIA DACHOWEGO LOKALIZACJA: MIECHÓW - CHARZYNICA, UL. MIECHOWSKA 43, NR EW. DZ. 7-68/020, OMBER DZIŁ MIECHÓW - CHARZYNICA		PRACOWNIA ELEWACJA POŁUDNIOWA - STAN ISTNIEJĄCY	
PROJEKTANT: MGR INŻ. ARCH. MACIEJ KOLESINSKI		DATA	1:100
WYKONAL mgr inż. MICHAŁ KOLESINSKI		PODZIAŁ	IR7011.1.01.15
SPRAWDZAJĄCY mgr inż. arch. ALICJA NOWAK - KOLESINSKA		DATA	18/PB/15
mgr inż. arch. ALICJA NOWAK - KOLESINSKA		DATA	PB-A-3

ELEWACJA WSCHODNIA

CHARSZNICA, UL. MIECHOWSKA 43

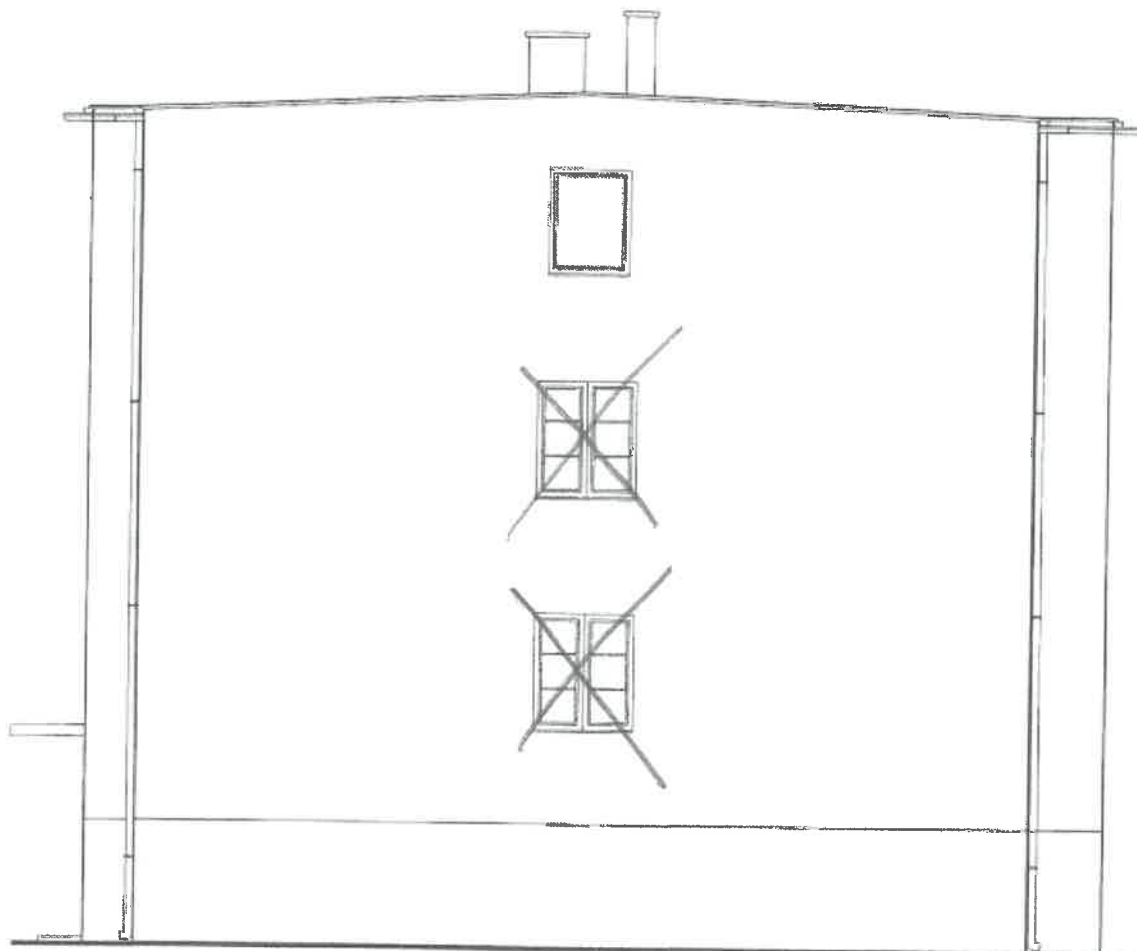

LEGENDA:

- istniejące okna podlegające wymianie

ALMA
PROJEKT

PRACOWNIA ARCHITEKTONICZNO - URBANISTYCZNA

MGR INŻ. ARCH. MACIEJ KOLESIŃSKI

41-260 ŚLAWKÓW, ul. WRZOSOWA 35, tel./fax: (032) 2609479, kom. 693 120 172, e-mail: biuro@almaprojekt.pl
NIP: 629-177-13-42, REGON: 277727322, PKO SA O/KATOWICE 23 12404227 1111000048433439

TYTUŁ OPRACOWANIA, LOKALIZACJA: PROJEKT BUDOWLANY REWITALIZACJA CENTRUM GMINY W MIEJSCOWOŚCI MIECHÓW - CHARSZNICA REMONT ELEWACJI WIELORODZINNEGO BUDYNKU MIESZKALNEGO W ZAKRESIE: DOCIEPLENIA ŚCIAN ZEWNĘTRZNYCH, WYMIANY STOLARKI OKIENNEJ I DRZWIOWEJ, WYMIANY POKRYCIA DACHOWEGO LOKALIZACJA: MIECHÓW - CHARSZNICA, UL. MIECHOWSKA 43, NR EW. DZ.: 7-5B/120, ODRĘB 0017 MIECHÓW - CHARSZNICA			INWESTOR
			GMINA CHARSZNICA ul. KOLEJOWA 20 32-250 CHARSZNICA
TREŚĆ RYSUNKU			SKALA
ELEWACJA WSCHODNIA - STAN ISTNIEJĄCY			1:100
PROJEKTANT, KIEROWNIK ZESPOŁU PROJEKTOWEGO	DATA	PODPIS	UMOWA NR
mgr inż. arch. MACIEJ KOLESIŃSKI	09.2015		IR7011.1.01.15
WYKONAŁ			NR PROJEKTU
mgr inż. MICHAŁ KOLESIŃSKI			18/PB/15
SPRAWDZAJĄCY			NR RYSUNKU
mgr inż. arch. ALICJA NOWAK - KOLESIŃSKA			PB-A-4
Złagowane materiały stanowią własność firmy P.A.-U. ALMA PROJEKT. Wszelkie prawa własnościowe, autorskie, patenty, prawa autorskie, prawa wynalazcze, prawa do informacji oraz inne prawa są chronione. Wszelkie informacje dotyczące wyłączenia odpowiedzialności, przekazywania w celach innych niż te, dla których zostały przekazane, nie wolno reprodukcować ani przekazywać. P.A.-U. ALMA PROJEKT. Proszę tego dokumentu nie traktować jako przypisów powyżej wymienionych warunków.			

CHARSZNICA, UL. MIECHOWSKA 43



1	SKARY BUCHAL - "THE JUNKY LOVER" własne aranżacje i teksty, wokal i gitarę	6	ORIOLEK Z BLACHY OCOŃKOWIAŁEJ (POLSKA) / g. 0,50 mm własne aranżacje i teksty
2	SKARY BUCHAL - "THE JUNKY LOVER" własne aranżacje i teksty, wokal i gitarę	7	SHAM OREK - "PCV" własne aranżacje
3	SKARY BUCHAL - "THE JUNKY LOVER" własne aranżacje i teksty, wokal i gitarę	8	GRZYWIEŻYME DZIEKOWE własne aranżacje i teksty
4	SKARY BUCHAL - "THE JUNKY LOVER" własne aranżacje i teksty, wokal i gitarę	9	KOŁYNY - "FARBA SŁOŃCO" / A własne aranżacje
5	SKARY BUCHAL - "THE JUNKY LOVER" własne aranżacje i teksty, wokal i gitarę	10	TRZY RYBY SŁOŃCO / PCV własne aranżacje
		11	KOŁYNY - "FARBA SŁOŃCO" / A własne aranżacje

ALMA PROJEKT
PRACOWNIA ARCHITEKTONICZNO - URBANISTYCZNA
MUSY 142 ARCT - MACIEJKOŚCINSK

41-280 SLAWKÓW, ul. WRZOSOWA 35, tel./fax: (32) 2609479, kom. 693 126 172, e-mail: biuro@almagrojekt.pl
NIP: 629-177-13-42, REGON: 277727322, PKO SA OKATOWICE 23 12404227 111000048433439

MIEJSCOWOŚĆ: GMINA CHARSZYNICA
WÓJTOSTWO: WÓJCIĘŻA
NUMER DZIAŁKI: 32-265 CHARSZYNICA

[illegible]

WYKRES ELEWACJA POŁUDNIOWA - KOLORYSTYKA

PROJEKTANT: KIEROWNIK ZESPÓŁU PROJEKTOWEGO	DATA	PODSZCISZEK	1.000/11.01.14
--	------	-------------	----------------

IR7011.1.01.15

09.2015
18/PB/15
PROJEKT


WYKONANIE PRAC
PRACOWNICY
ALICJA NOWAK - KCH ESIŃSKA
NR 123456789
123456789

1. NAME _____
 2. ADDRESS _____
 3. CITY _____
 4. STATE _____
 5. ZIP _____
 6. PHONE _____
 7. DATE _____
 8. SIGNATURE _____
 9. PRINT NAME _____
 10. PRINT ADDRESS _____
 11. PRINT CITY _____
 12. PRINT STATE _____
 13. PRINT ZIP _____
 14. PRINT PHONE _____
 15. PRINT DATE _____
 16. PRINT SIGNATURE _____
 17. PRINT NAME _____
 18. PRINT ADDRESS _____
 19. PRINT CITY _____
 20. PRINT STATE _____
 21. PRINT ZIP _____
 22. PRINT PHONE _____
 23. PRINT DATE _____
 24. PRINT SIGNATURE _____
 25. PRINT NAME _____
 26. PRINT ADDRESS _____
 27. PRINT CITY _____
 28. PRINT STATE _____
 29. PRINT ZIP _____
 30. PRINT PHONE _____
 31. PRINT DATE _____
 32. PRINT SIGNATURE _____
 33. PRINT NAME _____
 34. PRINT ADDRESS _____
 35. PRINT CITY _____
 36. PRINT STATE _____
 37. PRINT ZIP _____
 38. PRINT PHONE _____
 39. PRINT DATE _____
 40. PRINT SIGNATURE _____
 41. PRINT NAME _____
 42. PRINT ADDRESS _____
 43. PRINT CITY _____
 44. PRINT STATE _____
 45. PRINT ZIP _____
 46. PRINT PHONE _____
 47. PRINT DATE _____
 48. PRINT SIGNATURE _____
 49. PRINT NAME _____
 50. PRINT ADDRESS _____
 51. PRINT CITY _____
 52. PRINT STATE _____
 53. PRINT ZIP _____
 54. PRINT PHONE _____
 55. PRINT DATE _____
 56. PRINT SIGNATURE _____
 57. PRINT NAME _____
 58. PRINT ADDRESS _____
 59. PRINT CITY _____
 60. PRINT STATE _____
 61. PRINT ZIP _____
 62. PRINT PHONE _____
 63. PRINT DATE _____
 64. PRINT SIGNATURE _____
 65. PRINT NAME _____
 66. PRINT ADDRESS _____
 67. PRINT CITY _____
 68. PRINT STATE _____
 69. PRINT ZIP _____
 70. PRINT PHONE _____
 71. PRINT DATE _____
 72. PRINT SIGNATURE _____
 73. PRINT NAME _____
 74. PRINT ADDRESS _____
 75. PRINT CITY _____
 76. PRINT STATE _____
 77. PRINT ZIP _____
 78. PRINT PHONE _____
 79. PRINT DATE _____
 80. PRINT SIGNATURE _____
 81. PRINT NAME _____
 82. PRINT ADDRESS _____
 83. PRINT CITY _____
 84. PRINT STATE _____
 85. PRINT ZIP _____
 86. PRINT PHONE _____
 87. PRINT DATE _____
 88. PRINT SIGNATURE _____
 89. PRINT NAME _____
 90. PRINT ADDRESS _____
 91. PRINT CITY _____
 92. PRINT STATE _____
 93. PRINT ZIP _____
 94. PRINT PHONE _____
 95. PRINT DATE _____
 96. PRINT SIGNATURE _____
 97. PRINT NAME _____
 98. PRINT ADDRESS _____
 99. PRINT CITY _____
 100. PRINT STATE _____
 101. PRINT ZIP _____
 102. PRINT PHONE _____
 103. PRINT DATE _____
 104. PRINT SIGNATURE _____
 105. PRINT NAME _____
 106. PRINT ADDRESS _____
 107. PRINT CITY _____
 108. PRINT STATE _____
 109. PRINT ZIP _____
 110. PRINT PHONE _____
 111. PRINT DATE _____
 112. PRINT SIGNATURE _____
 113. PRINT NAME _____
 114. PRINT ADDRESS _____
 115. PRINT CITY _____
 116. PRINT STATE _____
 117. PRINT ZIP _____
 118. PRINT PHONE _____
 119. PRINT DATE _____
 120. PRINT SIGNATURE _____
 121. PRINT NAME _____
 122. PRINT ADDRESS _____
 123. PRINT CITY _____
 124. PRINT STATE _____
 125. PRINT ZIP _____
 126. PRINT PHONE _____
 127. PRINT DATE _____
 128. PRINT SIGNATURE _____
 129. PRINT NAME _____
 130. PRINT ADDRESS _____
 131. PRINT CITY _____
 132. PRINT STATE _____
 133. PRINT ZIP _____
 134. PRINT PHONE _____
 135. PRINT DATE _____
 136. PRINT SIGNATURE _____
 137. PRINT NAME _____
 138. PRINT ADDRESS _____
 139. PRINT CITY _____
 140. PRINT STATE _____
 141. PRINT ZIP _____
 142. PRINT PHONE _____
 143. PRINT DATE _____
 144. PRINT SIGNATURE _____
 145. PRINT NAME _____
 146. PRINT ADDRESS _____
 147. PRINT CITY _____
 148. PRINT STATE _____
 149. PRINT ZIP _____
 150. PRINT PHONE _____
 151. PRINT DATE _____
 152. PRINT SIGNATURE _____
 153. PRINT NAME _____
 154. PRINT ADDRESS _____
 155. PRINT CITY _____
 156. PRINT STATE _____
 157. PRINT ZIP _____
 158. PRINT PHONE _____
 159. PRINT DATE _____
 160. PRINT SIGNATURE _____
 161. PRINT NAME _____
 162. PRINT ADDRESS _____
 163. PRINT CITY _____
 164. PRINT STATE _____
 165. PRINT ZIP _____
 166. PRINT PHONE _____
 167. PRINT DATE _____
 168. PRINT SIGNATURE _____
 169. PRINT NAME _____
 170. PRINT ADDRESS _____
 171. PRINT CITY _____
 172. PRINT STATE _____
 173. PRINT ZIP _____
 174. PRINT PHONE _____
 175. PRINT DATE _____
 176. PRINT SIGNATURE _____
 177. PRINT NAME _____
 178. PRINT ADDRESS _____
 179. PRINT CITY _____
 180. PRINT STATE _____
 181. PRINT ZIP _____
 182. PRINT PHONE _____
 183. PRINT DATE _____
 184. PRINT SIGNATURE _____
 185. PRINT NAME _____
 186. PRINT ADDRESS _____
 187. PRINT CITY _____
 188. PRINT STATE _____
 189. PRINT ZIP _____
 190. PRINT PHONE _____
 191. PRINT DATE _____
 192. PRINT SIGNATURE _____
 193. PRINT NAME _____
 194. PRINT ADDRESS _____
 195. PRINT CITY _____
 196. PRINT STATE _____
 197. PRINT ZIP _____
 198. PRINT PHONE _____
 199. PRINT DATE _____
 200. PRINT SIGNATURE _____
 201. PRINT NAME _____
 202. PRINT ADDRESS _____
 203. PRINT CITY _____
 204. PRINT STATE _____
 205. PRINT ZIP _____
 206. PRINT PHONE _____
 207. PRINT DATE _____
 208. PRINT SIGNATURE _____
 209. PRINT NAME _____
 210. PRINT ADDRESS _____
 211. PRINT CITY _____
 212. PRINT STATE _____
 213. PRINT ZIP _____
 214. PRINT PHONE _____
 215. PRINT DATE _____
 216. PRINT SIGNATURE _____
 217. PRINT NAME _____
 218. PRINT ADDRESS _____
 219. PRINT CITY _____
 220. PRINT STATE _____

ALL THESE ARELIFE-THREATENING SITUATIONS, AND THE ONLY WAY TO PREVENT THEM IS TO TAKE THE NECESSARY PRECAUTIONS. THE ONLY WAY TO PREVENT THEM IS TO TAKE THE NECESSARY PRECAUTIONS.

ELEWACJA ZACHODNIA

CHARSZNICA, UL. MIECHOWSKA 43

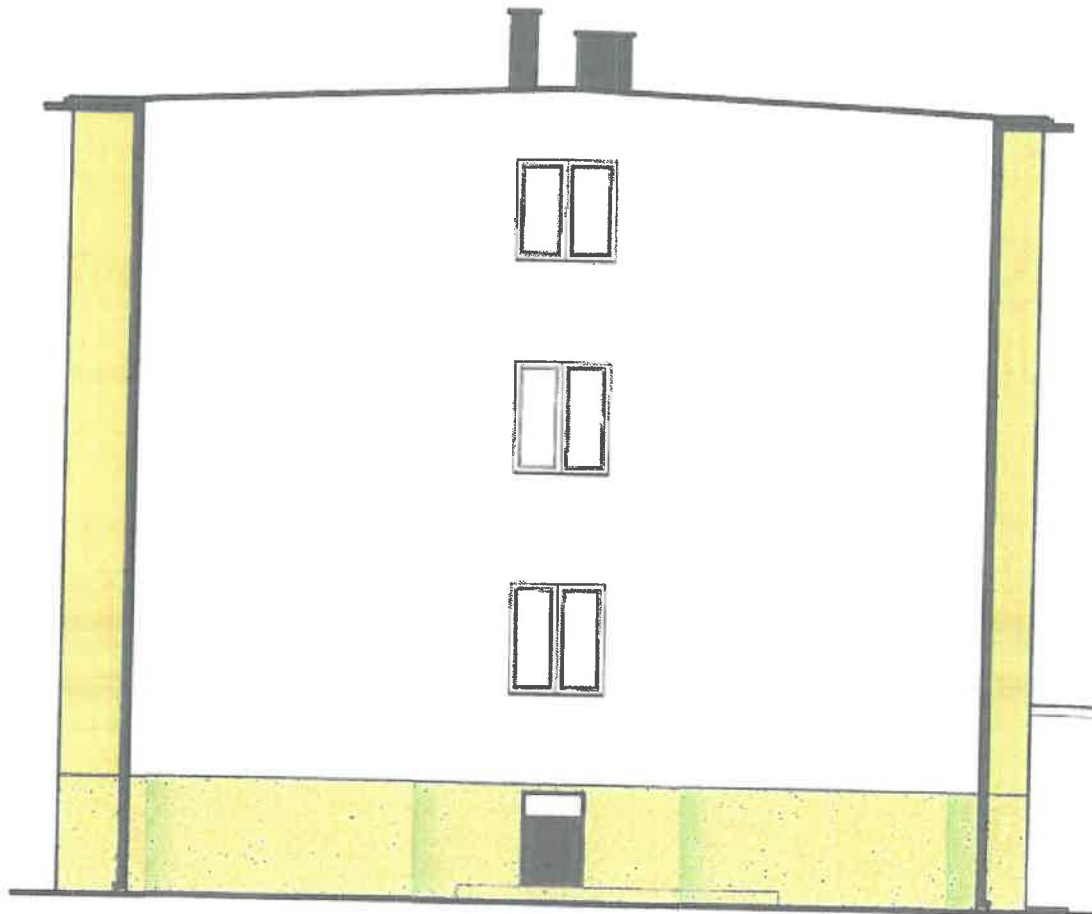

ALMA
PROJEKT

PRACOWNIA ARCHITEKTONICZNO - URBANISTYCZNA
MGR INŻ. ARCH. MACIEJ KOLESIŃSKI

41-260 ŚLAWKÓW ul. WRZOSOWA 35, tel./fax. (032) 2609479, kom. 683 120 172, e-mail: biuro@almaprojekt.pl
NIP: 629-177-13-42, REGON: 277727322, PKO SA OIKATOWICE 23 12404227 11:1000048433439

TYTUŁ OPRACOWANIA: LOKALIZACJA, PROJEKT BUDOWLANY
REWITALIZACJA CENTRUM GMINY W MIEJSCOWOŚCI MIECHÓW - CHARSZNICA
REMONT ELEWACJI WIELORODZINNEGO BUDYNKU MIESZKALNEGO
W ZAKRESIE: DOCIEPLENIA ŚCIAN ZEWNĘTRZNYCH, WYMIANY STOLARKI
OKIENNEJ I DRZWIOWEJ, WYMIANY POKRYCIA DACHOWEGO
LOKALIZACJA: MIECHÓW - CHARSZNICA, UL. MIECHOWSKA 43, NR EW. DZ.: 1-68/120, OBRĘB 0007 MIECHÓW - CHARSZNICA

INWESTOR
GMINA CHARSZNICA
ul. KOLEJOWA 20
32-250 CHARSZNICA

TREŚĆ RYSUNKU
ELEWACJA ZACHODNIA - KOLORYSTYKA

SKALA
1:100

PROJEKTANT: KIEROWNIK ZESPÓŁU PROJEKTOWEGO
mgr inż. arch. MACIEJ KOLESIŃSKI
upr. architektoniczna nr 1907201 z 14.01.2015, ul. Świętej Oleśnickiej 15, 03-222

DATA
09.2015

PODPIS

LIMITYNIA NR
IR7011.1.01.15

WYKONAWCA
mgr inż. MICHAŁ KOLESIŃSKI

NR PROJEKTU
18/PB/15


SPRAWDZAJĄCY
mgr inż. arch. ALICJA NOWAK - KOLESIŃSKA
upr. architektoniczna nr 1907201 z 14.01.2015, ul. Świętej Oleśnickiej 15, 03-222

NR RYSUNKU
PB-A-6

Załącznik nr 1 do projektu budowlanego, stanowiący część projektu budowlanego, w którym zawarto: 1. Nazwę i adres inwestora, 2. Nazwę i adres projektanta, 3. Nazwę i adres wykonawcy, 4. Nazwę i adres sprawdzającego, 5. Nazwę i adres inwestora, 6. Nazwę i adres projektanta, 7. Nazwę i adres wykonawcy, 8. Nazwę i adres sprawdzającego, 9. Nazwę i adres inwestora, 10. Nazwę i adres projektanta, 11. Nazwę i adres wykonawcy, 12. Nazwę i adres sprawdzającego, 13. Nazwę i adres inwestora, 14. Nazwę i adres projektanta, 15. Nazwę i adres wykonawcy, 16. Nazwę i adres sprawdzającego, 17. Nazwę i adres inwestora, 18. Nazwę i adres projektanta, 19. Nazwę i adres wykonawcy, 20. Nazwę i adres sprawdzającego, 21. Nazwę i adres inwestora, 22. Nazwę i adres projektanta, 23. Nazwę i adres wykonawcy, 24. Nazwę i adres sprawdzającego, 25. Nazwę i adres inwestora, 26. Nazwę i adres projektanta, 27. Nazwę i adres wykonawcy, 28. Nazwę i adres sprawdzającego, 29. Nazwę i adres inwestora, 30. Nazwę i adres projektanta, 31. Nazwę i adres wykonawcy, 32. Nazwę i adres sprawdzającego, 33. Nazwę i adres inwestora, 34. Nazwę i adres projektanta, 35. Nazwę i adres wykonawcy, 36. Nazwę i adres sprawdzającego, 37. Nazwę i adres inwestora, Nazwę i adres projektanta, 91. Nazwę i adres wykonawcy, 92. Nazwę i adres sprawdzającego, 93. Nazwę i adres inwestora, 94. Nazwę i adres projektanta, 95. Nazwę i adres wykonawcy, 96. Nazwę i adres sprawdzającego, 97. Nazwę i adres inwestora, 98. Nazwę i adres projektanta, 99. Nazwę i adres wykonawcy, 100. Nazwę i adres sprawdzającego.

ELEWACJA PÓŁNOCNA

CHARSZNICA, UL. MIECHOWSKA 43

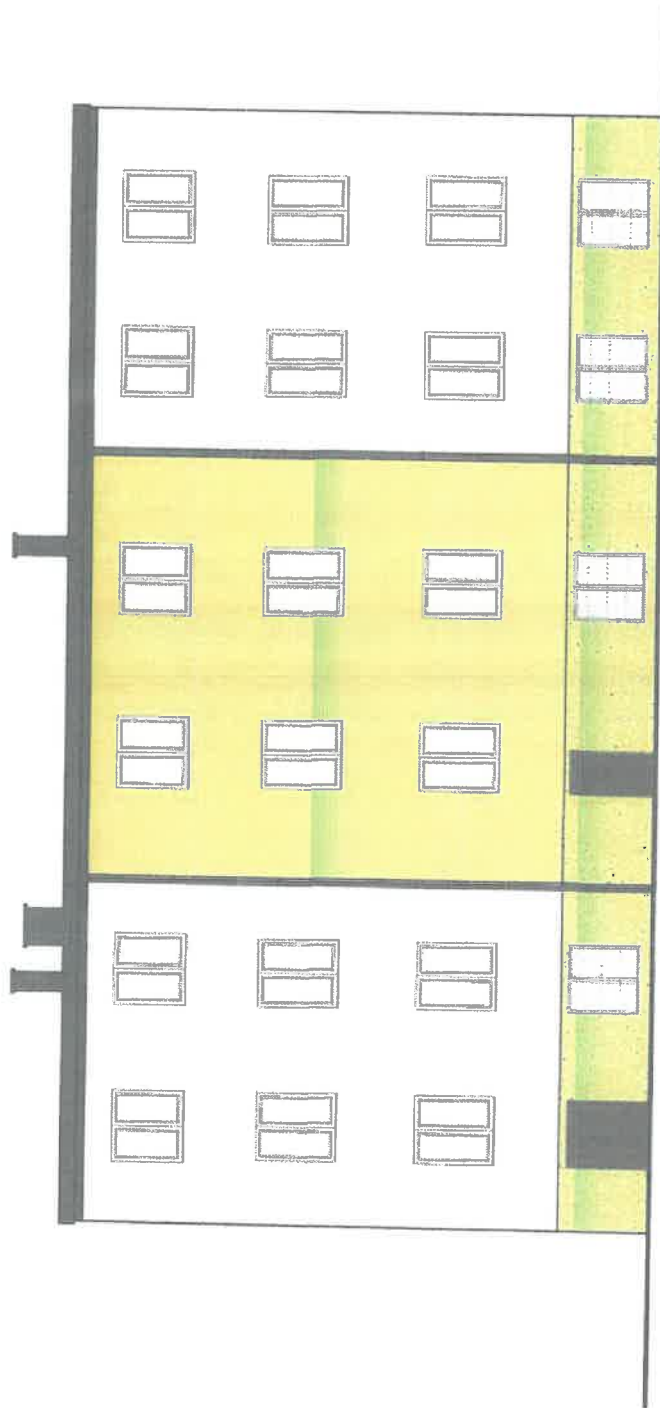

AL MA
PROJEKT

PRACOWNIA ARCHITEKTONICZNO - URBANISTYCZNA
MGR INŻ. ARCH. MACIEJ KOLESIŃSKI

41-280 SŁAWKÓW, ul. WRZOSOWA 35, tel./fax (032) 2619479, kom. 693 120 172, e-mail: biuro@almaprojekt.pl
NIP: 629-177-13-42, REGON: 277272322, PKO SA OKATOWICE 23 12404227 1111000046433439

TYTUŁ: OPRACOWANIE DOKUMENTACJI PROJEKTOWEJ BUDOWLANEJ
REWITALIZACJA CENTRUM GMINY WIEŚ MIECHOWA
REMONT ELEWACJI WIELORODZINNEGO BUDYNKU MIESZKALNEGO
W ZAKRESIE: DOCIEPLENIA ŚCIAN ZEWNĘTRZNYCH, WYMIANY STOLARKI
OKIENNEJ I DRZWIOWEJ, WYMIANY POKRYCIA DACHOWEGO
LOKALIZACJA: MIECHÓW, CHARZYNKA, UL. MIECHOWSKA 43, NREK 107, 1. ETAP, OBRĘB 2007 MIECHÓW - CHARZYNKA

TRZECI RYSUNEK

ELEWACJA PÓŁNOCNA - KOLORYSTYKA

SKALA 1:100

LINK - NA IM

IR7011.1.01.15

NR PROJEKTU

18/PB/15

NR RYSUNKU

PB-A-7

DATA

09.2015

PROJEKTANT: MGR INŻ. ARCH. MACIEJ KOLESIŃSKI

OPRACOWANIE: MGR INŻ. ARCH. MACIEJ KOLESIŃSKI

WYKONANIE: MGR INŻ. ARCH. MACIEJ KOLESIŃSKI

WYKONANIE: MGR INŻ. ARCH. MACIEJ KOLESIŃSKI

CHARSZNICA, UL. MIECHOWSKA 43

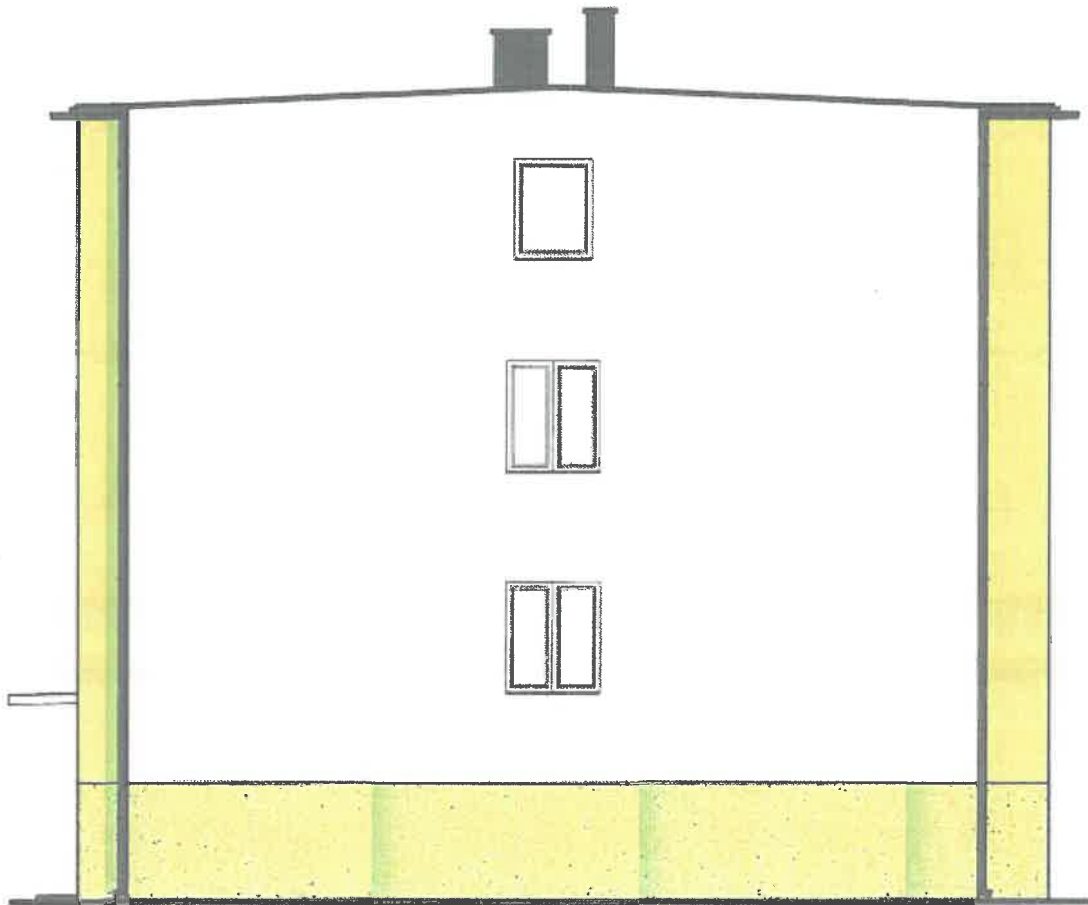

AL MA
PROJEKT

INGR INŻ. ARCH. MACIEJ KOLESIŃSKI

TEL. OPRACOWANIA LOKALIZACJA PROJEKT BUDOWLANY
EWALUACJA CENTRUM GMINY W MIEJSCOWOŚCI MIECHÓW - CHARSZNICA
EMONT ELEWACJI WIELORODZINNEGO BUDYNKU MIESZKALNEGO
W ZAKRESIE: DOCIEPLENIA ŚCIAN ZEWNĘTRZNYCH, WYMIANY STOLARKI
OKIENNEJ I DRZWIOWEJ, WYMIANY POKRYCIA DACHOWEGO
LOKALIZACJA MIECHÓW - CHARSZNICA, UL. MIECHOWSKA 43 NR EW. DZ.: 7-58/120, OBRĘB 0087 MIECHÓW - CHARSZNICA

INWESTOR
GMINA CHARSZNICA
ul. KOLEJOWA 20
32-250 CHARSZNICA

THE SECRET SINKU

ELEWACJA WSCHODNIA - KOLORYSTYKA

YHAI

1:100

PROJEKTANT KIEROWNIK ZESPÓŁU PROJEKTOWEGO

mgr inż. arch. **MACIEJ KOLESIŃSKI**
ul. arch. efektorowa nr 100 001, 426 Szepiec, Orlowski, 100 architekta nr 5-0022

DATA

FOIPI

LINCOLN AR

IR7011.1.01.15

WYKONAN

mgr inż. MICHAŁ KOLESIŃSKI

09.2015

NR PROJEKTU

18/PB/15

SPRANGZAJNY


mgr inż. arch. ALICJA NOWAK - KOLESIŃSKA

MR FYSUNKU

PB-A-8

1971, 1972, 1973,2

DOCIEPLENIE NADPROŻA

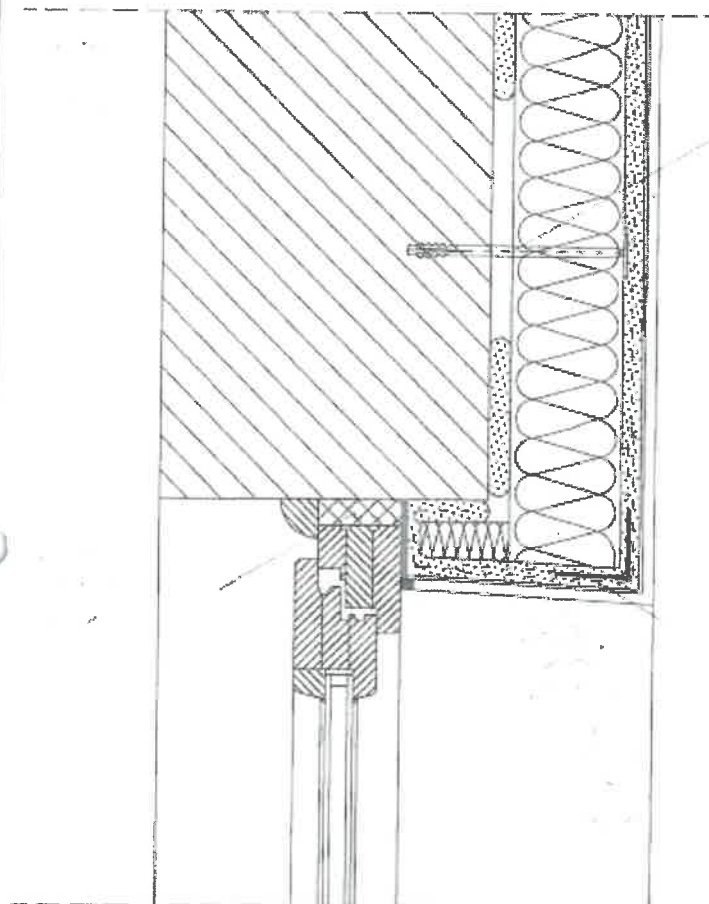

1. ELEWACYJNA PLYTA ZE STYROPIANU;
2. SYSTEMOWA ZAPRAWA KLEJOWA;
3. SYSTEMOWA ZAPRAWA KLEJOWA;
4. SIATKA ZBROJĄCA Z WŁÓKNA SZKLANEGO;
5. SYSTEMOWY PODKŁAD TYNKARSKI;
6. CIENKOWARSTWOWY TYNK AKRYLOWY;
7. KOLEK DO MOCOWANIA TERMOIZOLACJI TYPU KDS;
8. MASA SILIKONOWA;
9. PIANKA USZCZELNIAJĄCA;
10. LISTWA NAROŻNA Z SIATKĄ;
11. TAŚMA ROZPRĘŻNA.

ALMA
PROJEKT

PRACOWNIA ARCHITEKTONICZNO - URBANISTYCZNA
MGR INŻ. ARCH. MACIEJ KOLESIŃSKI

41-260 SŁAWKÓW, ul. WRZOSOWA 35, tel./fax. (032) 2609479, kom. 693 120 172, e-mail: biuro@almaprojekt.pl
NIP: 629-177-13-42, REGON: 277727322, PKO SA O/KATOWICE 23 12404227 1111000048433439

TYTUŁ OPRACOWANIA, LOKALIZACJA, PROJEKT BUDOWLANY
REWITALIZACJA CENTRUM GMINY W MIEJSCOWOŚCI MIECHÓW - CHARSZNICA
REMONT ELEWACJI WIELORODZINNEGO BUDYNKU MIESZKALNEGO
W ZAKRESIE: DOCIEPLENIA ŚCIAN ZEWNĘTRZNYCH, WYMIANY STOLARKI
OKIENNEJ I DRZWIOWEJ, WYMIANY POKRYCIA DACHOWEGO
LOKALIZACJA: MIECHÓW - CHARSZNICA, UL. MIECHOWSKA 43, NR EW. DZ.: 7-581/20, OBRĘB 0007 MIECHÓW - CHARSZNICA

INWESTOR
GMINA CHARSZNICA
ul. KOŁEJOWA 20
32-250 CHARSZNICA

TREŚĆ RYSUNKU

SZCZEGÓŁ DOCIEPLENIA NADPROŻA

SKALA

PROJEKTANT, KIEROWNIK ZESPOŁU PROJEKTOWEGO
mgr inż. arch. MACIEJ KOLESIŃSKI
upr. architektoniczne nr 190/2001, czł. Stowarzyszenia Inżynierów i Techników Architektów nr 31-1101

DATA

PODS

UMOWA NR

IR7011.1.01.15

WYKONAŁ

mgr inż. MICHAŁ KOLESIŃSKI

09.2015

NR PROJEKTU

18/PB/15

SPRAWDZAJĄCY


mgr inż. arch. ALICJA NOWAK - KOLESIŃSKA
upr. architektoniczne nr 190/2001, czł. Stowarzyszenia Inżynierów i Techników Architektów nr 31-1101

NR RYSUNKU

PB-A-9

Załączona materiały stanowią własność firmy P.A.U. ALMAPROJEKT. Autorskie prawa własnościowe, autorskie prawa moralne, autorskie prawa majątkowe oraz inne prawa do utworzenia nie jest oddzielone zabieram pod uwagę jako bezpodstępne. Wszelkie informacje dotyczące wyłącznie adresata, przekazane w celu oceny, których to informacji nie wolno rozpowszechniać ani przekazywać osobom trzecim. Opięć tego nie można ich wykorzystywać do produkcji lub innych celów albo też w inny sposób ujawniać ani do tego bez jednoznacznej zgody, przesyłając P.A.U. ALMAPROJEKT. Przygoda tego dokumentu należy rozumieć jako przyjęcie powyższych warunków.

DOCIEPLENIE OŚCIEŻY OKIENNYCH

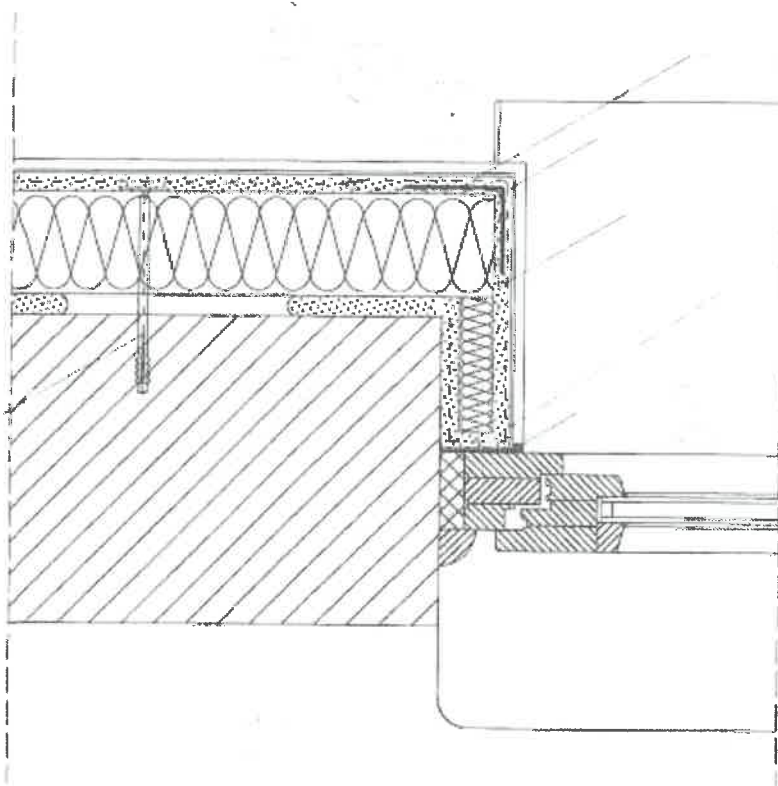


1. ELEWACYJNA PLYTA ZE STYROPIANU;
2. SYSTEMOWA ZAPRAWA KLEJOWA;
3. SYSTEMOWA ZAPRAWA KLEJOWA;
4. SIATKA ZBROJĄCA Z WŁÓKNA SZKLANEGO;
5. SYSTEMOWY PODKŁAD TYNKARSKI;
6. CIENKOWARSTWOWY TYNK AKRYLOWY;
7. KOLEK DO MOCOWANIA TERMOIZOLACJI TYP KDS;
8. TAŚMA ROZPRĘŻNA;
9. PIANKA USZCZELNIAJĄCA;
10. MASA SILIKONOWA.

ALMA
PROJEKT

PRACOWNIA ARCHITEKTONICZNO - URBANISTYCZNA
MGR INŻ. ARCH. MACIEJ KOLESIŃSKI

41-260 ŚLAWKÓW, ul. WRZOSOWA 35, tel./fax. (032) 2809479, kom. 693 120 172, e-mail: biuro@almaprojekt.pl
NIP: 629-177-13-42, REGON: 277727322, PKO SA O/KATOWICE 23 12404227 1111000048433439

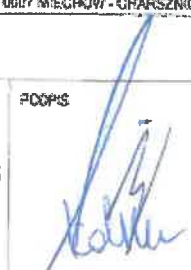
TYTUŁ: OPRACOWANIE, LOKALIZACJA, PROJEKT BUDOWLANY REWITALIZACJA CENTRUM GMINY W MIEJSCOWOŚCI MIECHÓW - CHARSZNICA REMONT ELEWACJI WIELORODZINNEGO BUDYNKU MIESZKALNEGO W ZAKRESIE: DOCIEPLENIA ŚCIAN ZEWNĘTRZNYCH, WYMIANY STOLARKI OKIENNEJ I DRZWIOWEJ, WYMIANY POKRYCIA DACHOWEGO LOKALIZACJA: MIECHÓW - CHARSZNICA, UL. MIECHOWSKA 43, NR EW. DZ. 7-681/20, OBRĘB 0807 MIECHÓW - CHARSZNICA			INWESTOR
			GMINA CHARSZNICA ul. KOLEJOWA 20 32-250 CHARSZNICA
TREŚĆ RYSUNKU SZCZEGÓŁ DOCIEPLENIA OŚCIEŻY OKIENNYCH			SKALA
PROJEKTANT, KIEROWNIK ZESPOŁU PROJEKTOWEGO mgr inż. arch. MACIEJ KOLESIŃSKI upr. architektoniczna nr 1902001, c.d. Stojkiej Okręgowej Izby Architektów nr 51-0022	DATA	PODPIS	UMOWA NR
WYKONAL mgr inż. MICHAŁ KOLESIŃSKI	09.2015		IR7011.1.01.15
SPRAWDZAJĄCY mgr inż. arch. ALICJA NOWAK - KOLESIŃSKA upr. architektoniczna nr 108/2001, c.d. Stojkiej Okręgowej Izby Architektów nr 51-1191			NR PROJEKTU
			18/PB/15
			NR RYSUNKU
			PB-A-10
Załączona materiały stanowią własność firmy P.A. U. ALMA PROJEKT. Ani umiarkowane prawa własności, ani dane, ani informacje, ani tajemnice biznesu oraz ich używanie nie jest oddana za darmo poświadczenia. Wszystkie informacje dotyczące wyłącznie adresata, przekazane w celach oceny, których to informacji nie wolno reprodukcji ani przekazywać osobom trzecim. Oprócz tego nie można ich wykorzystywać do produkcji lub innych celów, albo też nawet opowiadać, jeżeli do tego bez jednoznacznej, pisemnej zgody firmy P.A. U. ALMA PROJEKT. Przyjęcie tego dokumentu należy rozumieć jako przyjęcie powyższych warunków.			

A detailed technical cross-section drawing of a door assembly. The drawing shows the internal components, including a coiled spring mechanism (likely a torsion spring) and a handle assembly. The door is shown in a closed position, with the handle and spring mechanism visible. The drawing includes various hatching patterns to represent different materials and components. A vertical dimension line is shown on the left side of the door, indicating the height of the door panel.

- AL MA**
PROJEKT

[illegible]

DOCIEPLENIE NAROŻA ZEWNĘTRZNEGO

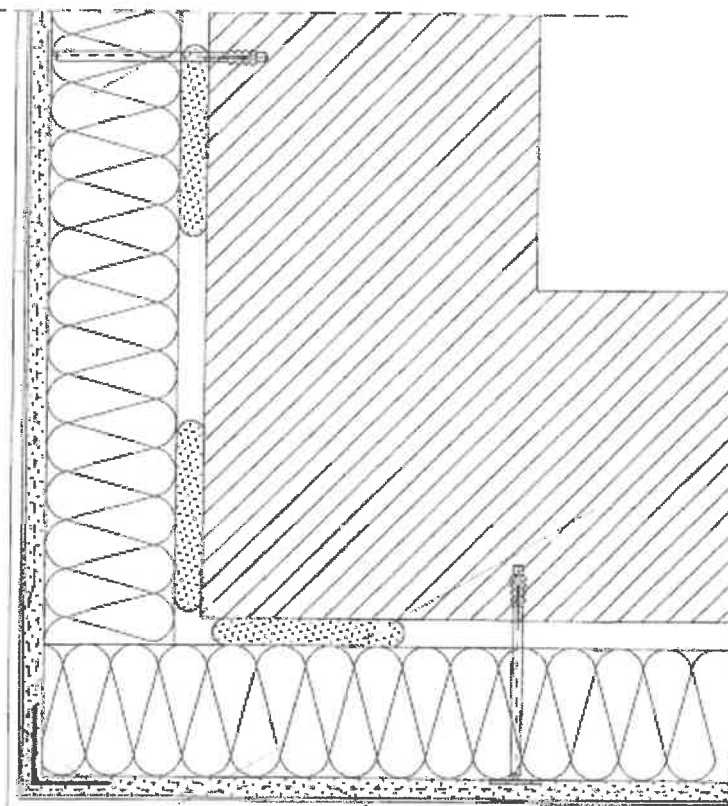

1. ELEWACYJNA PŁYTA ZE STYROPIANU;
2. SYSTEMOWA ZAPRAWA KLEJOWA;
3. SYSTEMOWA ZAPRAWA KLEJOWA;
4. SIATKA ZBROJĄCA Z WŁÓKNA SZKLANEGO;
5. SYSTEMOWY PODKŁAD TYNKARSKI;
6. CIENKOWARSTWOWY TYNK AKRYLOWY;
7. KOLEK DO MOCOWANIA TERMOIZOLACJI TYPU KDS;
8. LISTWA NAROŻNA Z SIATKĄ

ALMA
PROJEKT


PRACOWNIA ARCHITEKTONICZNO - URBANISTYCZNA
MGR INŻ. ARCH. MACIEJ KOLESIŃSKI

41-260 SŁAWKÓW, ul. WRZOSOWA 35, tel./fax. (032) 2609479, kom. 693 120 172, e-mail: biuro@almaprojekt.pl
NIP: 629-177-13-42, REGON: 277727322, PKO SA O/KATOWICE 23 12404227 1111000048433439

TYTUŁ PRACOWNIA, LOKALIZACJA: PROJEKT BUDOWLANY REWITALIZACJA CENTRUM GMINY W MIEJSCOWOŚCI MIECHÓW - CHARSZNICA REMONT ELEWACJI WIELORÓDZINNEGO BUDYNKU MIESZKALNEGO W ZAKRESIE: DOCIEPLENIA ŚCIAN ZEWNĘTRZNYCH, WYMIANY STOLARKI OKIENNEJ I DRZWIOWEJ, WYMIANY POKRYCIA DACHOWEGO LOKALIZACJA: MIECHÓW - CHARSZNICA, UL. MIECHOWSKA 43, NR EW. DZ.: 7-581/20, OBRĘB 0007 MIECHÓW - CHARSZNICA			INWESTOR GMINA CHARSZNICA ul. KOLEJOWA 20 32-250 CHARSZNICA
TREŚĆ RYSUNKU SZCZEGÓŁ DOCIEPLENIA NAROŻA ZEWNĘTRZNEGO			SKALA
PROJEKTANT, KIEROWNIK ZESPÓŁU PROJEKTOWEGO mgr inż. arch. MACIEJ KOLESIŃSKI upr. architektoniczne nr 150/2001, czł. Stow. Ogólnego Inż. Architektów nr SL-1191	DATA 09.2015	PODPIS 	UMOWA NR IR7011.1.01.15 NR PROJEKTU 18/PB/15 NR RYSUNKU PB-A-12
WYKONAL mgr inż. MICHAŁ KOLESIŃSKI			
SPRAWDZAJĄCY mgr inż. arch. ALICJA NOWAK - KOLESIŃSKA upr. architektoniczne nr 198/2001, czł. Stow. Ogólnego Inż. Architektów nr SL-1191			

Załączono materiały stanowiące własność firmy P.A.U. ALMAPROJEKT. Ans umysłowa prawa własności, ani danych ani know-how, ani tajemnic biznesu oraz know-how użytkownika nie jest oddzielona zarówno pośrednio jak i bezpośrednio. Wszystkie informacje dotyczące wyłącznie adresata, przekazane do celów oceny, których to informacji nie wolno reprodukcować ani przekazywać osobom z zewnątrz. Opóźni tego nie uprawnia do wykorzystania do produkcji lub innych celów albo bez nawet opóźnienia. Należy do tego bez jednorazowego, próbnego zezwolenia firmy P.A.U. ALMAPROJEKT. Przyjęcie tego dokumentu należy rozumieć jako przyjęcie powyższych warunków.

DOCIEPLENIE NAROŻA WEWNĘTRZNEGO

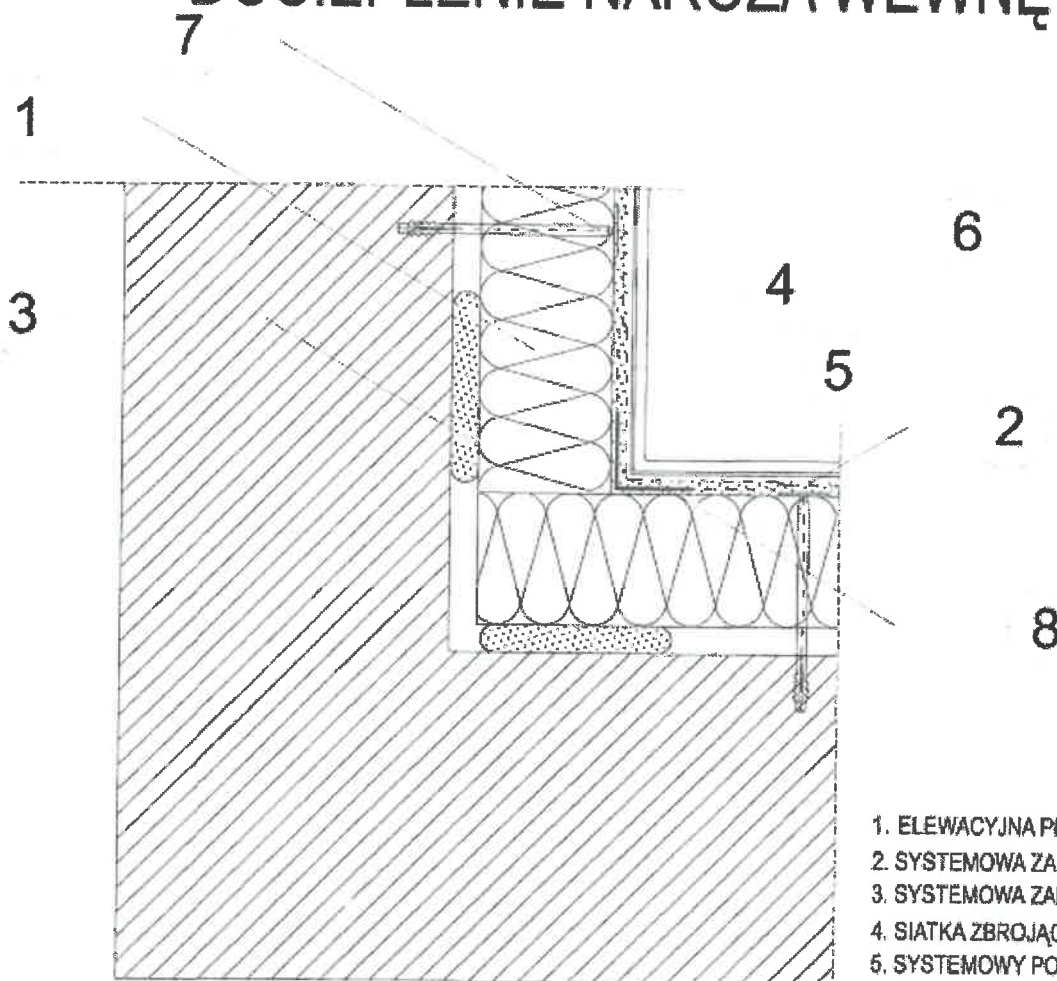

1. ELEWACYJNA PŁYTA ZE STYROPIANU;
2. SYSTEMOWA ZAPRAWA KLEJOWA;
3. SYSTEMOWA ZAPRAWA KLEJOWA;
4. SIATKA ZBROJĄCA Z WŁÓKNA SZKLANEGO;
5. SYSTEMOWY PODKŁAD TYNKARSKI;
6. CIENKOWARSTWOWY TYNK AKRYLOWY;
7. KOLEK DO MOCOWANIA TERMOIZOLACJI TYPU KDS;
8. LISTWA NAROŻNA Z SIATKĄ.

ALMA
PROJEKT

PRACOWNIA ARCHITEKTONICZNO - URBANISTYCZNA
MGR INŻ. ARCH. MACIEJ KOLESIŃSKI

41-260 ŚLAWKÓW, ul. WRZOSOWA 35, tel./fax. (032) 2609479, kom. 693 120 172, e-mail: biuro@almaprojekt.pl
NIP: 629-177-13-42, REGON: 277727322, PKO SA O/KATOWICE 23 12404227 1111000048433439

TYTUŁ OPRACOWANIA, LOKALIZACJA: PROJEKT BUDOWLANY REWITALIZACJA CENTRUM GMINY W MIEJSCOWOŚCI MIECHÓW - CHARSZNICA REMONT ELEWACJI WIELORODZINNEGO BUDYNKU MIESZKALNEGO W ZAKRESIE: DOCIEPLENIA ŚCIAN ZEWNĘTRZNYCH, WYMIANY STOLARKI OKIENNEJ I DRZWIOWEJ, WYMIANY POKRYCIA DACHOWEGO LOKALIZACJA: MIECHÓW - CHARSZNICA, UL. MIECHOWSKA 43, NR EW. DZ. 7-661/20, OBRĘB 6007 MIECHÓW - CHARSZNICA			INWESTOR
TREŚĆ RYSUNKU SZCZEGÓŁ. DOCIEPLENIA NAROŻA WEWNĘTRZNEGO			GMINA CHARSZNICA ul. KOLEJOWA 20 32-250 CHARSZNICA
PROJEKTANT, KIEROWNIK ZESPÓŁU PROJEKTOWEGO mgr inż. arch. MACIEJ KOLESIŃSKI upr. architektoniczna nr 1902201, cz. Świątek Olegowej 105 Architekt nr 51-1191	DATA	PODPIS	LUDOWA NR IR7011.1.01.15 NR PROJEKTU 18/PB/15 NR RYSUNKU PB-A-13
WYKONAŁ mgr inż. MICHAŁ KOLESIŃSKI	09.2015		
SPRAWDZAJĄCY mgr inż. arch. ALICJA NOWAK - KOLESIŃSKA upr. architektoniczna nr 1862001, cz. Świątek Olegowej 105 Architekt nr 51-1191			

Załączona materiały stanowią własność firmy A.L.U. ALMA PROJEKT. Nie wolno ich kopiować, ani dawać do wglądu, ani udzielać informacji o ich istnieniu bez pisemnego zezwolenia firmy A.L.U. ALMA PROJEKT. Wszelkie informacje dotyczące wykonania, przekazane w celu realizacji, których to informacji nie wolno reprodukcować ani przekazywać osobom trzecim. Oprócz tego nie wolno ich wykorzystywać do produkcji lub innych celów, a także nawet upublicznić, bez pisemnego zezwolenia firmy A.L.U. ALMA PROJEKT. Przyjęcie tego dokumentu jest równoznaczne z przyjęciem powyższych warunków.

Miechów, 17.02.2016r.

Znak: BA.6743.82.2016

POTWIERDZENIE przyjęcia zgłoszenia

Na podstawie art.29 ust.2 pkt 1, art.30 ust.1 pkt 2a, art.30 ust.2 oraz art.81 ust.1 pkt 2 ustawy z dnia 7 lipca 1994r. – prawo budowlane (j.t. Dz.U. z 2013r. poz. 1409 ze zm.) po

rozpatrzeniu zgłoszenia dokonanego przez :

inwestora: Gmina Charsznica z siedzibą: ul. Kolejowa 20, 32-250 Charsznica w sprawie zamiaru wykonania remontu wielorodzinnego budynku mieszkalnego w zakresie wymiany pokrycia dachowego, usytuowanego przy ul.Miechowskiej 43 na działkach o numerach ewidencyjnych 581/20 i 581/21 w Miechów-Charsznicy gm. Charsznica i sprawdzeniu przedłożonych dokumentów w zakresie wynikającym z art. 30 ust. 2 ustawy - Prawo budowlane Starostwo Powiatowe w Miechowie

nie wnosi sprzeciwu

do wykonania w/w robót oraz

potwierdza przyjęcie zgłoszenia

UZASADNIENIE

Zgodnie z art. 30 ust.1 pkt 2a obowiązującej ustawy Prawo budowlane na wykonanie w/w robót wymagane jest zgłoszenie, w związku z czym odstąpiono od udzielania pozwolenia.

Niniejsze potwierdzenie upoważnia do przystąpienia do wykonywania robót budowlanych z dniem jego otrzymania.

POUCZENIE

Zgodnie z art.30 ust.5b prawa budowlanego w przypadku nierozpoczęcia wykonywania robót budowlanych objętych zgłoszeniem przed upływem 3 lat od określonego w zgłoszeniu terminu ich rozpoczęcia, rozpoczęcie tych robót może nastąpić po dokonaniu ponownego zgłoszenia.

Otrzymują:

- 1.Gmina Charsznica
ul. Kolejowa 20
32-250 Charsznica
- 2.Aa

Do wiadomości:

- 1.Powiatowy Inspektorat
Nadzoru Budowlanego w Miechowie

Z up. STAROSTY
mgr inż. Wiesław Gajewicz
[signature]
[stempel]

MIECHÓW - CHARZNIKA

(miejscowość i data)

04.02.2016

(miejscowość i data)

STAROSTA POWIATU
MIECHOWSKIEGO

RIA 0311 W
WPLYNIO

ZGŁOSZENIE

zamiaru rozpoczęcia robót nie wymagających
pozwolenia na budowę

data 2016-02-04

podpis [podpis]

Inwestor :

GMINA CHARZNIKA

ul. KOLEJOWA 20 32-250 CHARZNIKA

(miejscowość i nazwa instytucji oraz adres)

na podstawie art. 29 i 30 ustawy z dnia 7 lipca 1994r. - Prawo budowlane (j.t. Dz.U. z 2013r. poz. 1409 z późn. zm.) zgłaszam zamiar wykonania :

REMONT WIELORODZINNEGO

rodzaj obiektu lub robót budowlanych : BUDYNKU MIESZKALNEGO

W ZAKRESIE WYMANI PORZYCIA BACIOWEGO.

nr ewidencyjny działki lub działek budowlanych : 581/20, 581/21

ohręb ewidencyjny : MIECHÓW - CHARZNIKA

adres zamierzenia inwestycyjnego : ul. MIECHOWSKA 43 32-250 CHARZNIKA

termin rozpoczęcia robót budowlanych : 17. X. 2016

(dzień - miesiąc - rok)

Do zgłoszenia dołączam:

- 1) oświadczenie o posiadaniu prawa do dysponowania nieruchomością na cele budowlane
- 2) opis zakresu i sposobu wykonywania robót budowlanych objętych zgłoszeniem wraz z niezbędnymi szkicami i rysunkami obrazującymi to zamierzenie
- 3) szkic określający w sposób czytelny i jednoznaczny lokalizację zamierzonych robót budowlanych w terenie oraz wszystkie charakterystyczne parametry zamierzenia (na działce budowlanej) sporządzony na kopii mapy zasadniczej (na odpowiedniej mapie określającej nr ewidencyjny działki, jej granice wraz z usytuowanymi na niej obiektami budowlanymi)
- 4) pozwolenia, uzgodnienia i opinie wymagane odrębnymi przepisami
- 5) inne, wymienić jakie :

GMINA
CHARZNIKA
powiat miechowski
woj. małopolskie

WOJ. MAŁOPOLSKIE

(podpis inwestora)

Uwaga : Zgłoszenie należy dokonać przed planowanym terminem rozpoczęcia robót.

Do wykonania robót budowlanych można przystąpić, jeżeli w terminie 30 dni od dnia doręczenia zgłoszenia właściwy organ nie wniesie sprzeciwu w drodze decyzji. Zgodnie z art. 30 ust. 5b prawa budowlanego w przypadku nierozpoczęcia wykonywania robót budowlanych objętych zgłoszeniem przed upływem 3 lat od określonego w zgłoszeniu terminu ich rozpoczęcia, rozpoczęcie tych robót może nastąpić po dokonaniu ponownego zgłoszenia.

NR PROJEKTU 18/PB/15

NR UMOWY IR 7011.1.01.15

PROJEKT BUDOWLANY

REWITALIZACJA CENTRUM GMINY W MIEJSCOWOŚCI MIECHÓW – CHARSZNICA
**REMONT WIELORODZINNEGO BUDYNKU
MIESZKALNEGO
PRZY UL. MIECHOWSKIEJ 43**
W ZAKRESIE
WYMIANY POKRYCIA DACHOWEGO

Inwestor:	GMINA CHARSZNICA ul. KOLEJOWA 20, 32-250 CHARSZNICA
Obiekt:	BUDYNEK MIESZKALNY WIELORODZINNY
Lokalizacja:	MIECHÓW - CHARSZNICA, UL. MIECHOWSKA 43
Nr ewid. działek:	581/20, 581/21 OBRĘB 0007 MIECHÓW – CHARSZNICA JEDNOSTKA EWIDENCYJNA 120801 2 CHARSZNICA
SPIS ZAWARTOŚCI PROJEKTU – PATRZ STRONA NR 2	

	Imię i nazwisko	Data	Pieczętka	Podpis
Projektant, kierownik zespołu projektowego:	Maciej Kolesiński	31.09. 2015	mgr inż. arch. Maciej KOLESIŃSKI uprawnienia budowlane do projektowania bez ograniczeń w specjalności architektonicznej nr zwz 1609/001 województwo małopolskie	

Sławków, wrzesień 2015r.

PROJEKT BUDOWLANY
REWITALIZACJA CENTRUM GMINY W MIEJSCOWOŚCI MIECHÓW – CHARSZNICA
REMONT WIELORODZINNEGO BUDYNKU MIESZKALNEGO PRZY UL. MIECHOWSKIEJ 43
W ZAKRESIE WYMIANY POKRYCIA DACHOWEGO

II. SPIS ZAWARTOŚCI

I.	STRONA TYTUŁOWA	str. 1
II.	SPIS ZAWARTOŚCI	str. 2
III.	KARTA USTALEŃ FORMALNO - PRAWNYCH	str. 3
IV.	SPIS RYSUNKÓW	str. 4
V.	SPIS TREŚCI	str. 4
VI.	OPIS TECHNICZNY	str. 5-7
VII.	RYSUNKI WG SPISU	str. 8-12

PROJEKT BUDOWLANY
REWITALIZACJA CENTRUM GMINY W MIEJSCOWOŚCI MIECHÓW – CHARSZNICA
REMONT WIELORODZINNEGO BUDYNKU MIESZKALNEGO PRZY UL. MIECHOWSKIEJ 43
W ZAKRESIE WYMIANY POKRYCIA DACHOWEGO

STAROSTWO POWIATOWE
w Miechowie
Wydział Budownictwa

III. KARTA USTALEŃ FORMALNO – PRAWNYCH

1. Rozwiązania zawarte w niniejszym projekcie stanowią wyłączną własność **MACIEJA KOLESIŃSKIEGO** właściciela **PRACOWNI ARCHITEKTONICZNO – URBANISTYCZNEJ „ALMAPROJEKT”** i mogą być stosowane wyłącznie do celu określonego umową zawartą pomiędzy właścicielem **Pracowni „ALMAPROJEKT”** i **Zamawiającym**. Powielanie lub/i udostępnianie rozwiązań osobom trzecim lub/i wykorzystanie projektu do innych celów może nastąpić tylko na podstawie pisemnego zezwolenia **Właściciela PRACOWNI ARCHITEKTONICZNO – URBANISTYCZNEJ „ALMAPROJEKT”**, z zastrzeżeniem wszystkich skutków prawnych.
2. Projekt opracowano stosownie do obowiązujących uzgodnień i warunków jego realizacji aktualnych w dniu oddania projektu **Zamawiającemu**. Realizacja projektu po upływie 18 miesięcy od daty przekazania **Zamawiającemu** wymagać będzie aktualizacji przyjętych w projekcie uzgodnień i dostosowania rozwiązań projektowych do wymagań aktualnych przepisów oraz do aktualnych warunków wykonawstwa i dostaw.
3. Dokumentacja jest wykonana zgodnie z umową i jest kompletna z punktu widzenia celu, któremu służy.
4. Wszystkie nazwy materiałów, urządzeń oraz produktów określone w dokumentacji zostały użyte wyłącznie w celu uszczegółowienia wymaganych parametrów. Dopuszcza się zastosowanie innych materiałów, urządzeń oraz produktów, wyprodukowanych lub dostarczanych przez innych producentów lub dostawców, których parametry nie są gorsze od określonych w dokumentacji.

Niniejszy projekt nie wymaga opinii rzeczoznawców: do spraw BHP oraz do spraw P.POŻ.

PROJEKT BUDOWLANY
REWITALIZACJA CENTRUM GMINY W MIEJSCOWOŚCI MIECHÓW – CHARSZNICA
REMONT WIELORODZINNEGO BUDYNKU MIESZKALNEGO PRZY UL. MIECHOWSKIEJ 43
W ZAKRESIE WYMIANY POKRYCIA DACHOWEGO

STANOWISKO POWIATOWE
W PŁOCKU
Wydział Budownictwa
Architektury

IV. SPIS RYSUNKÓW

LP	TYTUŁ RYSUNKU	SKALA	NUMER
1.	ELEWACJA PÓŁNOCNA	1:100	PB-A-1
2.	ELEWACJA ZACHODNIA	1:100	PB-A-2
3.	ELEWACJA POŁUDNIOWA	1:100	PB-A-3
4.	ELEWACJA WSCHODNIA	1:100	PB-A-4

V. SPIS TREŚCI

1.	INFORMACJE OGÓLNE.....	5
1.1	Przedmiot i zakres opracowania.....	5
1.2	Podstawa opracowania.....	5
1.3	Lokalizacja.....	5
2.	INFORMACJE O TERENIE.....	6
2.1	Dane dotyczące ochrony terenu.....	6
2.2.	Wpływ inwestycji na zagospodarowanie terenu.....	6
2.3.	Informacja o obszarze oddziaływania obiektu	6
3.	STAN ISTNIEJĄCY ORAZ OCENA STANU TECHNICZNEGO BUDYNKU (EKSPERTYZA TECHN.)	6
4.	PROJEKT ARCHITEKTONICZNO – BUDOWLANY ZAKRES ROBÓT BUDOWLANYCH	7
4.1.	Obróbki blacharskie, rynny i rury spustowe	7
4.2.	Docieplenie i pokrycie stropodachu	7
4.3.	Remont kominów	7

PROJEKT BUDOWLANY
REWITALIZACJA CENTRUM GMINY W MIEJSCOWOŚCI MIECHÓW – CHARSZNICA
REMONT WIELORODZINNEGO BUDYNKU MIESZKALNEGO PRZY UL. MIECHOWSKIEJ 43
W ZAKRESIE WYMIANY POKRYCIA DACHOWEGO

STAROSTWO POWIATOWE
w MIECHOWIE
Wydział Budownictwa
i Architektury

VI. OPIS TECHNICZNY

1. INFORMACJE OGÓLNE

1.1 PRZEDMIOT I ZAKRES OPRACOWANIA

Przedmiotem opracowania jest Projekt Budowlany **REMONTU WIELORODZINNEGO BUDYNKU MIESZKALNEGO PRZY UL. MIECHOWSKIEJ 43 W ZAKRESIE WYMIANY POKRYCIA DACHOWEGO.**

Szczegółowy zakres projektu obejmuje:

- docieplenie stropodachu wraz z wymianą jego pokrycia;
- wymianę rynien, rur spustowych oraz obróbek blacharskich.

1.2 PODSTAWA OPRACOWANIA

- Umowa nr IR 7011.1.01.15 z dnia 14.04.2015r. zawarta pomiędzy Inwestorem – Gminą Charsznica a Projektantem – mgr inż. arch. Maciejem Kolesińskim, właścicielem P.A.-U. ALMAPROJEKT;
- Inwentaryzacja budynku wykonana przez P.A.-U ALMAPROJEKT,
- Uzgodnienia z Użytkownikiem i Inwestorem;
- Wizja lokalna oraz pomiary;
- Normy i przepisy budowlane.

1.3 LOKALIZACJA

Budynek mieszkalny zlokalizowany jest przy ul. Miechowskiej 43 w Miechowie - Charsznica, na działce nr ew. 581/20, OBRĘB 0007 MIECHÓW - CHARSZNICA.

2. INFORMACJE O TERENIE

2.1 DANE DOTYCZĄCE OCHRONY TERENU

Budynek oraz teren nie jest objęty ochroną.

2.2 WPŁYW INWESTYCJI NA ZAGOSPODAROWANIE TERENU

Projektowany remont części budynku nie będzie powodować zmian w zagospodarowaniu przyległego terenu.

2.3 INFORMACJA O OBSZARZE ODDZIAŁYWANIA OBIEKTU

Obszar oddziaływania obiektu obejmuje działki o nr ew. 581/20 i 581/21 OBRĘB 0007 MIECHÓW – CHAR SZNICA, na której usytuowany jest opracowywany budynek.

3. STAN ISTNIEJĄCY ORAZ OCENA STANU TECHNICZNEGO BUDYNKU (EKSPERTYZA TECHN.)

Budynek jest obiektem mieszkalnym. Budynek trzykondygnacyjny, podpiwniczony. Obiekt wykonany jest w konstrukcji tradycyjnej. Ściany wykonane są z cegły pełnej, stropy i ściany piwnic żelbetowe. Budynek przekryty jest stropodachem żelbetowym, który nie posiada izolacji termicznej. Pokrycie stropodachu stanowi papa, która jest w złym stanie technicznym.

Obiekt w zakresie konstrukcji jest w dobrym stanie technicznym. Zasadnicze elementy konstrukcji: fundamenty, ściany, stropy, stropodach nie wykazują uszkodzeń i umożliwiają dalszą eksploatację budynku.

Stan techniczny ścian, stropów i konstrukcji dachu budynku jest dobry i umożliwia wykonanie projektowanych prac budowlanych.

4. PROJEKT ARCHITEKTONICZNO – BUDOWLANY ZAKRES ROBÓT BUDOWLANYCH

4.1 OBRÓBKI BLACHARSKIE, RYNNY I RURY SPUSTOWE

RYNNY I RURY SPUSTOWE

Przed remontem dachu należy zdemontować istniejące rynny i rury spustowe (na całym budynku). Zaprojektowano rynny PCV Ø130mm i rury spustowe PCV Ø110mm. Rynny i rury spustowe zaprojektowano w kolorze brązowym. Zachowano istniejące usytuowanie rur spustowych.

OBRÓBKI BLACHARSKIE

Po wykonaniu projektowanego pokrycia dachowego należy wykonać nowe obróbki blacharskie zgodnie ze sztuką budowlaną z blachy ocynkowanej powlekanej gr. 0,55mm w kolorze brązowym RAL 8025.

4.2 DOCIEPLENIE I POKRYCIE STROPODACHU

Przed przystąpieniem do ocieplenia stropodachu należy zerwać z niego wszystkie istniejące warstwy papy. W przypadku stwierdzenia odspojień lub spękań na stropodachu, należy je uzupełnić zaprawą cementową. Należy również zdemontować istniejącą instalację odgromową, a następnie przedłużyć marki dla jej ponownego montażu po wykonaniu ocieplenia stropodachu. Projektuje się ocieplenie stropodachu styropapą o gr. 18cm układaną w istniejącym spadku. Zewnętrzną warstwę stanowić będzie papa termozgrzewalna wierzchniego krycia.

Po wykonaniu ocieplenia stropodachu należy zamontować rynny i rury spustowe, a także wykonać niezbędne obróbki blacharskie.

4.3 REMONT KOMINÓW

Istniejące kominy należy wyremontować. Należy skuć odspojone i spękane elementy, uzupełnić ubytki oraz wyrównać i wykończyć tynkiem cementowo - wapiennym. Następnie kominy należy pomalować farbą silikonową w kolorze brązowym. Na kominach należy zamontować prefabrykowane czapy kominowe. Projektowane czapy należy pomalować farbą j.w.

PROJEKT BUDOWLANY
REWITALIZACJA CENTRUM GMINY W MIEJSCOWOŚCI MIECHÓW – CHAR SZNICA
REMONT WIELORODZINNEGO BUDYNKU MIESZKALNEGO PRZY UL. MIECHOWSKIEJ 43
W ZAKRESIE WYMIANY POKRYCIA DACHOWEGO

STANOWISKO POWIATOWE
WYDZIAŁ OCHRONY ŚRODOWISKA
WYDZIAŁ OCHRONY ŚRODOWISKA
URZĄD MIASTA

VII. RYSUNKI WG SPISU

CHARSZNICA, UL. MIECHOWSKA 43



PRACOWNIA ARCHITEKTONICZNO - URBANISTYCZNA
MGR INŻ. ARCH. MACIEJ KOLESŃSKI

44-260 ŚLAWKÓW, ul. WRZOSOWA 35, tel./fax: (032) 2608479, kom. 553 120 172, e-mail: biuro@aimaprdleki.pl
NIP: 629-177-13-42, REGON: 277727322, PKO SA OKATOWICE 23 12404227 111000048433439

TYTUL OPRACOWANIA: LOKALIZACJA, PROJEKT BUDOWLANY
REHABILITACJA CENTRUM GMINY W MIEJSKOWOŚCI MIECHÓW - CZARSZNICA
REMONT WIELORODZINNEGO BUDYNKU MIESZKALNEGO
W ZAKRESIE WYMIANY POKRYCIA DACHOWEGO

LOKALNIA: MIECHÓW - CHARSTANICA, UL. MIECHOWSKA 5, NR EW. DZ.: 7-58-120, OBIEK DOST. MIECHÓW - CHARSTANICA
17054 PRZEMOŁ:

ELEWACJA PÓŁNOCNA

PROJEKTANT: KIEROWNIK ZESPÓŁU PROJEKTOWEGO
mgr inż. arch. MACIEJ KOLESIŃSKI

for distribution in 1902, c. Stephen Company, Ltd. Auctioneer, No. 10, York

WYOMING
COUNTY

PCDP/S

DATA

09.2015

mgr. Ing. MICHAŁ KOLESIŃSKI

SKALA
1:100

UNCOMMON

IR7011.1.01.15


NR 18/PB/15

NR 1032462
PB-A-1

Второй этап — это разработка и внедрение системы управления качеством. В настоящее время в России это направление только начинает развиваться. Многие предприятия уже начали внедрять системы управления качеством, но в основном это касается крупных предприятий. В то же время в малых и средних предприятиях это направление только начинает развиваться. В настоящее время в России это направление только начинает развиваться. Многие предприятия уже начали внедрять системы управления качеством, но в основном это касается крупных предприятий. В то же время в малых и средних предприятиях это направление только начинает развиваться.

ELEWACJA ZACHODNIA

CHARSZNICA, UL. MIECHOWSKA 43

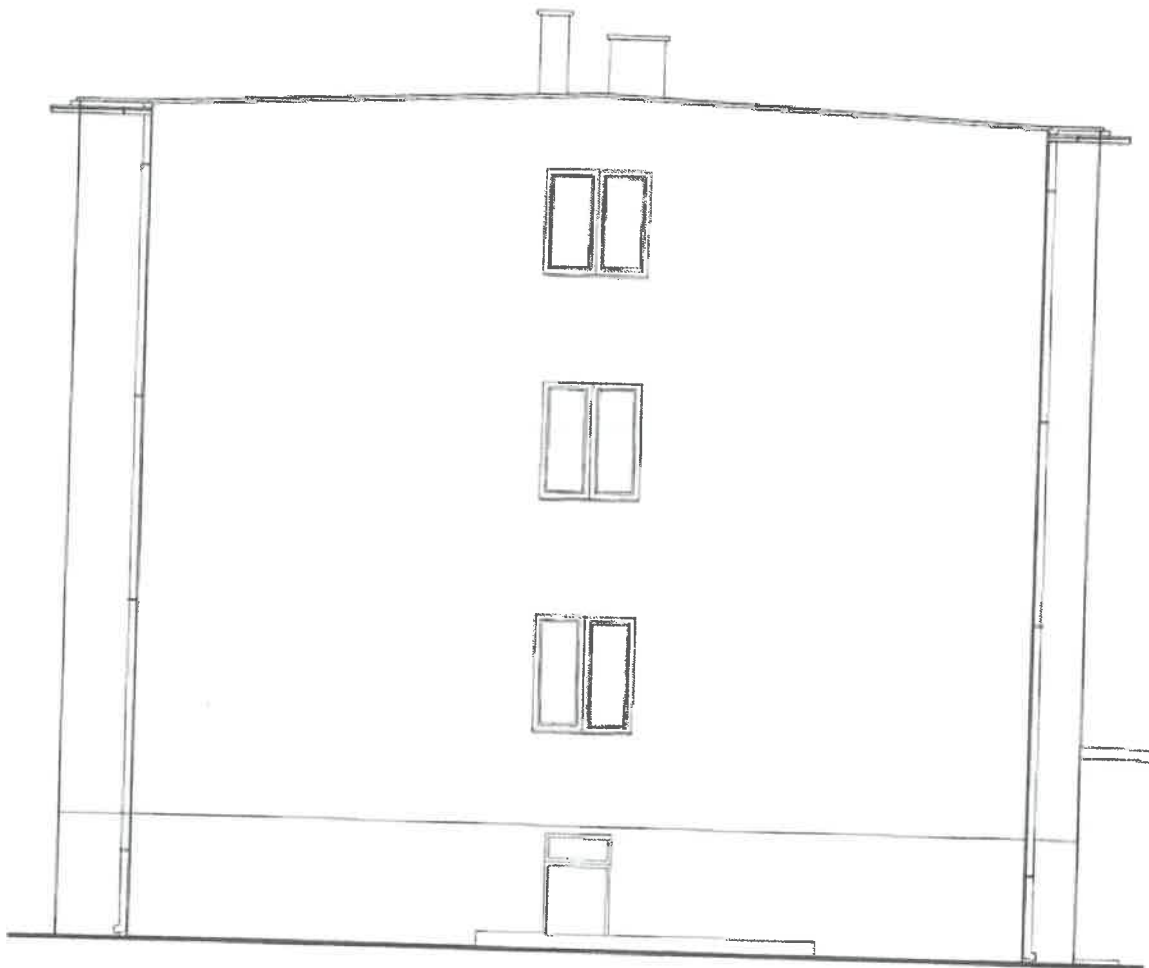

ALMA
PROJEKT

PRACOWNIA ARCHITEKTONICZNO - URBANISTYCZNA
MGR INŻ. ARCH. MACIEJ KOLESIŃSKI

41-260 SŁAWKÓW, ul. WRZOSÓWA 35, tel./fax. (032) 2609479, kom. 693 120 172, e-mail: biuro@almaprojekt.pl
NIP: 629-177-13-42, REGON: 277727322, PKO SA O/KATOWICE 23 12404227 1111000048433439

TYTUŁ OPRACOWANIA, LOKALIZACJA PROJEKT BUDOWLANY
REWITALIZACJA CENTRUM GMINY W MIEJSCOWOŚCI MIECHÓW - CHARSZNICA

REMONT WIELORODZINNEGO BUDYNKU MIESZKALNEGO
W ZAKRESIE WYMIANY POKRYCIA DACHOWEGO

LOKALIZACJA: MIECHÓW - CHARSZNICA, UL. MIECHOWSKA 43, NR EW. DZ. 7-581/20, GBREB 0007 MIECHÓW - CHARSZNICA

TREŚĆ RYSUNKU

ELEWACJA ZACHODNIA

PROJEKTANT, KIEROWNIK ZESPÓŁU PROJEKTOWEGO

mgr inż. arch. MACIEJ KOLESIŃSKI

upr. architektoniczne nr 1902001, cat. Świadczeń Usług Architekta nr 55-0022

WYKONAL

mgr inż. MICHAŁ KOLESIŃSKI

DATA

09.2015

PODPIS

SKALA

1:100

UMOWA NR

IR7011.1.01.15

NR PROJEKTU

18/PB/15


NR RYSUNKU

PB-A-2

Załączone materiały stanowią własność firmy P.A. U. ALMA PROJEKT. Kto umyślnie prawa własnościowe, nie dane, nie informację, ani inne informacje o charakterze poufności oraz skrajnie nie jest dozwolone, zażycie podobnie jak i bezpośrednio. Wszelkie informacje dotyczące, wyrażone adresata, przekazywane w celu ich oceny, których to informacji nie wolno reprodukcję ani przekazywać osobom trzecim. Gdzie tego nie można ich wykorzystywać do produkcji lub innych celów albo też nawet udostępnić. Logo do tego, bez jednoczesnego, pisemnego zezwolenia firmy P.A. U. ALMA PROJEKT. Przyjęcie tego dokumentu należy rozumieć jako przyjęcie powyższych warunków.

ELEWACJA POŁUDNIOWA

CHARSZNICA, UL. MIECHOWSKA 43

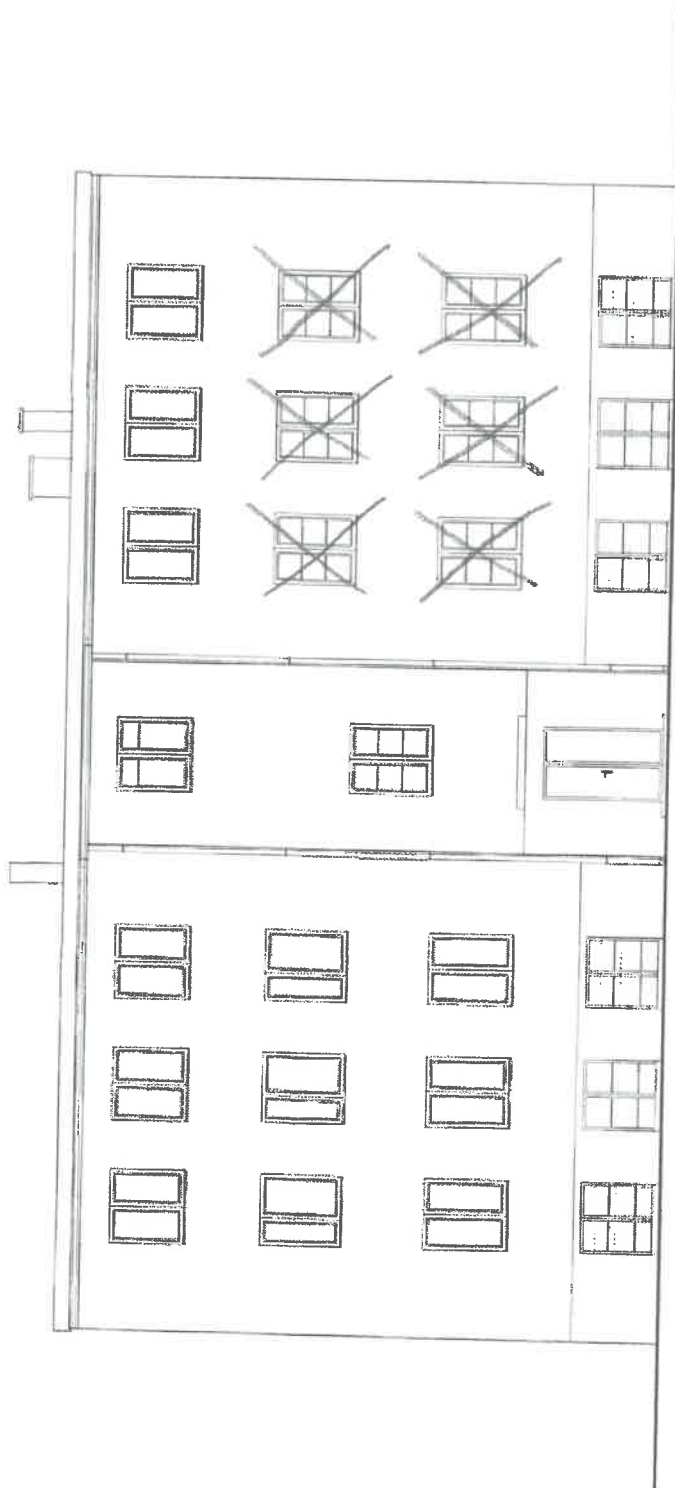

ALMA
PROJEKT

PRACOWNIA ARCHITEKTONICZNO - URBANISTYCZNA
mgr inż. ARCH. MACIEJ KOLESIŃSKI

41-280 SŁAWKÓW, ul. WRZOSOWA 35, tel./fax: (022) 2604179, kom. 693 120 172, e-mail: biuro@almaprojekt.pl
NIP: 629-177-13-42, REGON: 27772322, PKO SA OKATOWICE 23 12404227 111100004843439

Tytuł: REMONT WIELORODZINNEGO BUDYNKU MIESZKALNEGO
W ZAKRESIE WYMIAŃ POKRYCIA DACHOWEGO

SWINA CHARZNICA
ul. KOLEJOWA 20
32-550 CHARZNICA

LOKALIZACJA: WIECHÓW - CHARZNICA, UL. MIECHOWSKA 43, MIEJSCOWOŚĆ: WIECHÓW - CHARZNICA

TRZECI PRZEMIAN

SKALA

1:100

ELEWACJA POŁUDNIOWA

PROJEKTANT: MGR INŻ. MACIEJ KOLESIŃSKI

DATA

09.2015

WYKONANIE

mgr inż. MICHAŁ KOLESIŃSKI

DATA

09.2015

WYKONANIE

mgr inż. MICHAŁ KOLESIŃSKI

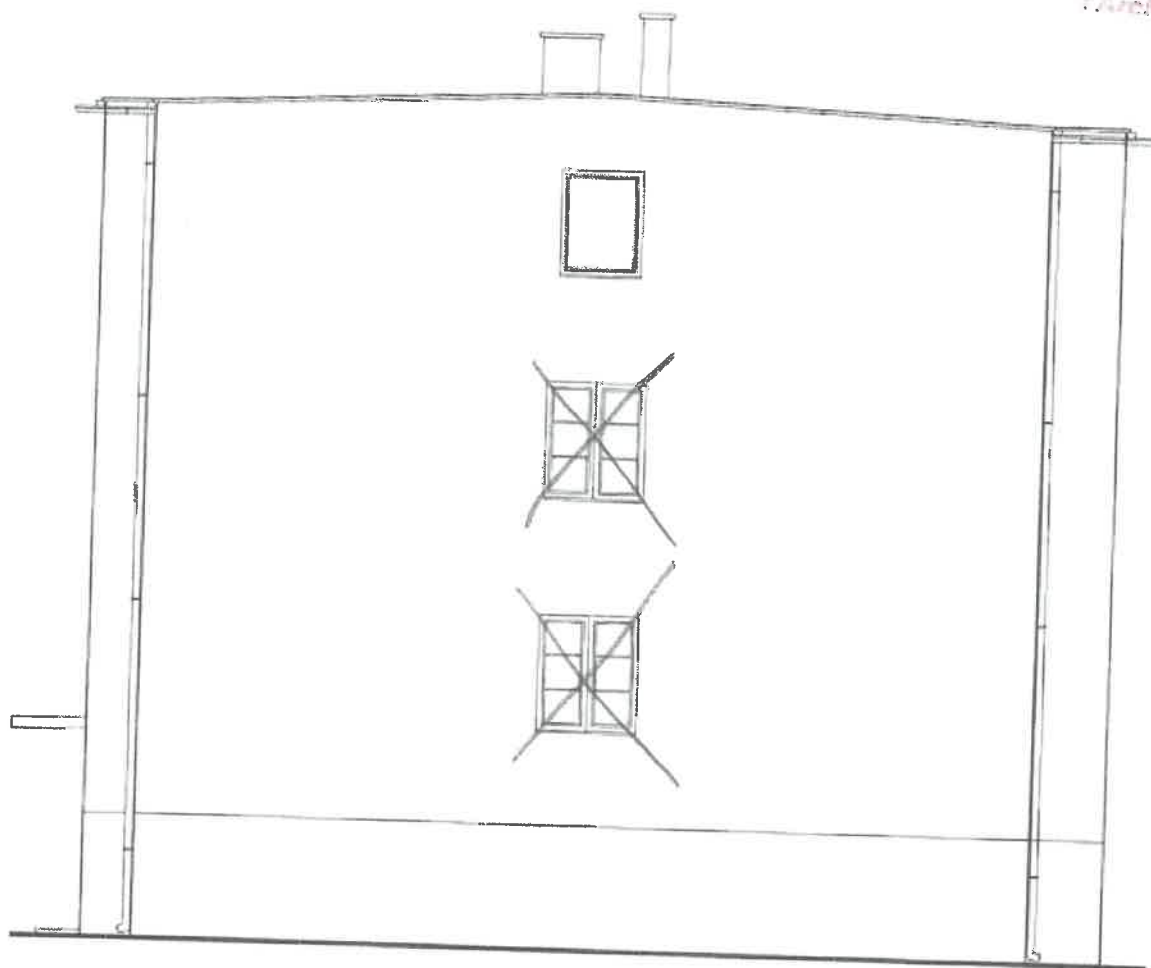

ALMA
PROJEKT

PRACOWNIA ARCHITEKTONICZNO - URBANISTYCZNA
MGR INŻ. ARCH. MACIEJ KOLESIŃSKI

41-260 SŁAWKÓW, ul. WRZOSOWA 35, tel./fax. (032) 2609479, kom. 693 120 172, e-mail: biuro@almaprojekt.pl
NIP: 629-177-13-42, REGON: 277727322, PKO SA OKATOWICE 23 12404227 1111000048433439

1742 OPRACOWANIA, LOKALIZACJA, PROJEKT BUDOWLANY
REWITALIZACJA CENTRUM GMINY W MIEJSCOWOŚCI MIECHÓW - CHARSZNICA
REMONT I WIELKOPRACOWNIA

REMONT WIELORODZINNEGO BUDYNKU MIESZKALNEGO
W ZAKRESIE WYMIANY POKRYCIA DACHOWEGO

LOKALIZACJA: MIECHÓW - CHARSZNICA, UL. MIECHOWSKA 43, NR EW. DZ. 7-58/20, OBRĘB 0007 MIECHÓW - CHARSZNICA

TREŚĆ RYSUNKU

ELEWACJA WSCHODNIA

INVESTOR

GMINA CHARSHNICA
 ul. KOLEJOWA 20
 32-250 CHARSHNICA

SKALA

1:100

PROJEKTANT, KIEROWNIK ZESPOŁU PROJEKTOWEGO

mgr inż. arch. MACIEJ KOLESIŃSKI

DATE _____

Page 6

ul. Żelazki 10, 01-650 Warszawa, tel. 22 634 44 44, fax 22 634 44 45, e-mail: biuro@biuroinformatyczne.pl

09.2015

WYKONAŁ:

mgr inż. MICHAŁ KOLESIŃSKI

LIMONIA NR

IR7011.1.01.15

NR PROJEKTU


18/PB/15

MR RYSUNKU

PB-A-4

Załączane materiały stanowią własność firmy P.A.-U ALMAPROJEKT. Ani tymczasowa, prawa własnościowe, ani dane, ani know-how, ani informacje techniczne nie mogą być kopiowane, rozpowszechniane, przekazywane, w tym ich części, kopiami, lub informacjami nie w pełni reprodukcjami ani przekazywane osobom trzecim. Oprócz tego nie można ich wykorzystywać do produkcji lub innych celów albo ich niemożliwość upoważnia do tego, jak jednoznacznie, ścisłego, całkowitego firmy P.A.-U ALMAPROJEKT. Proszę leżała dokumentu należy rozumieć, aby przyjąć konkretny wymiarowy, jednolity.

SYTUACJA
SKALA 1:500

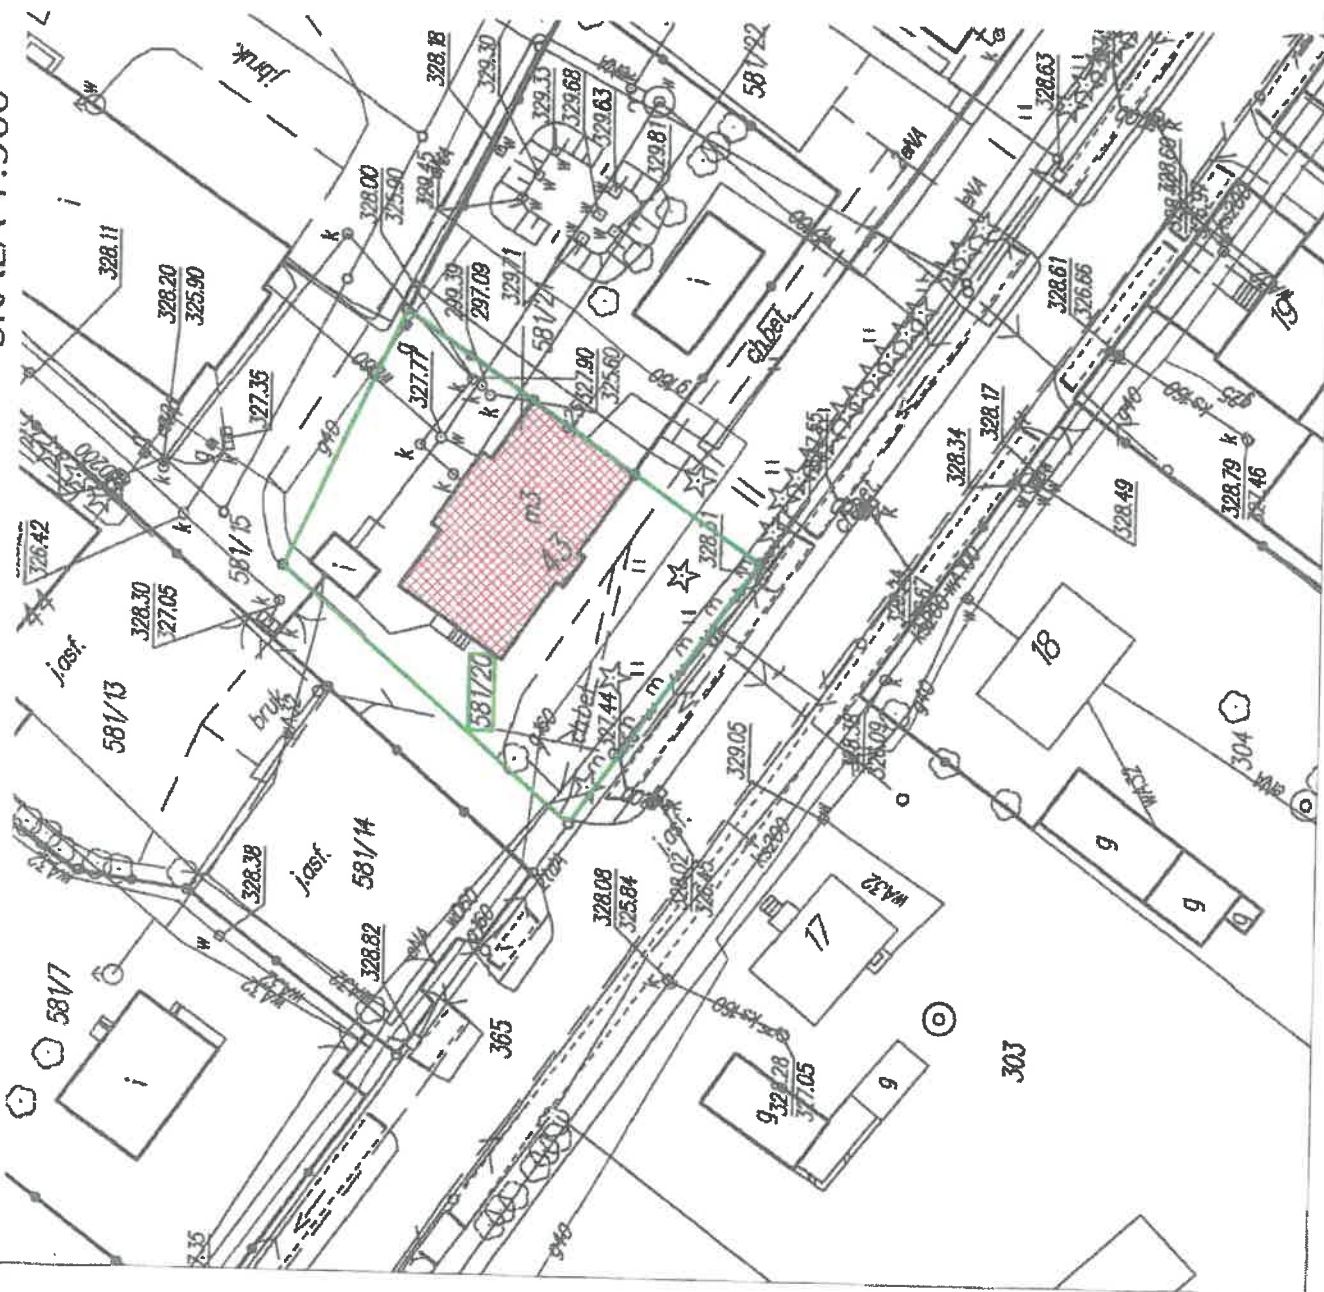

LEGENDA:



BUDYNEK PRZEWIDZIANY DO REMONTU



GRANICA ORAZ NUMER EWIDENCYJNY DZIAŁKI

My work history is short
maple woodpecker

mgr inż. arch. Maciej KOLESIŃSKI
uprawnienia budowlane
do projektowania i nadzoru
w specjalności architekcyjnej
nr ewid. 14012/2010

ALMA PROJECT

PRACOWNIA ARCHITEKTONICZNO - URBANISTYCZNA
MGR INŻ. ARCH. MACIEJ KOLESINSKI

1-260 SLAWKÓW, ul. WRZOSOWA 35, tel./fax. (032) 2609479, kom. 693 120 172, e-mail. biuro@aimisprojekt.pl
NIP: 629-177-13-42, REGON: 277727322, PKO SA OKATOWICE 23 12404227 111000048433439

WZIELI OPRACOWANIA LOKALIZACJA, PROJEKT BUDOWANY
REWITALIZACJA CENTRUM GMINY W MIEJSCOWOŚCI MIECHÓW - CHARSZYNIA
ELEMENT WIELORODZINNEGO BUDYNKU MIESZKALNEGO
W ZAKRESIE WYMIANY POKRYCIA DACHOWEGO

OKALIZACJA: MIECHÓW - CHARSZNICA UL. MEDYKOWSKA 43 NR EW. 12.1.7.04102; OBRĘB 3002 MIECHÓW - CHARSZNICA

SYTUACIA

PROJEKTANT, KIEROWNIK ZESPÓŁU PROJEKTOWEGO

ingr. inż. arch. **MACIEJ KOLESIŃSKI**


PROVAL

4	1
---	---

23

00 7045

0107'00

8021 A

1:500

10115

03/10/11 10:07 AM

18/PB/15

DD 71

1-701