

**Remont elewacji wielorodzinnego budynku mieszkalnego
przy ul.Pomowskiej 2 w zakresie docieplenia ścian
zewnątrznych, wymiany stolarki okiennej i drzwiowej,
wymiany pokrycia dachowego**

NR PROJEKTU 16/PB/15

NR UMOWY IR 7011.1.01.15

PROJEKT BUDOWLANY**REWITALIZACJA CENTRUM GMINY W MIEJSCOWOŚCI MIECHÓW – CHARSZNICA****REMONT ELEWACJI WIELORODZINNEGO****BUDYNKU MIESZKALNEGO****PRZY UL. POMOWSKIEJ 2****W ZAKRESIE****DOCIEPLENIA ŚCIAN ZEWNĘTRZNYCH, WYMIANY STOLARKI
OKIENNEJ I DRZWIOWEJ, WYMIANY POKRYCIA DACHOWEGO**

Inwestor:	GINA CHARSZNICA ul. KOLEJOWA 20, 32-250 CHARSZNICA
Obiekt:	BUDYNEK MIESZKALNY WIELORODZINNY
Lokalizacja:	MIECHÓW - CHARSZNICA, UL. POMOWSKA 2
Nr ewid. działek:	581/29, OBRĘB 0007 MIECHÓW – CHARSZNICA JEDNOSTKA EWIDENCYJNA 120801_2 CHARSZNICA

SPIS ZAWARTOŚCI PROJEKTU – PATRZ STRONA NR 2

	Imię i nazwisko	Data	Pieczętka	Podpis
Projektant, kierownik zespołu projektowego:	Maciej Kolesiński	31.09. 2015	mgr inż. arch. Maciej KOLESIŃSKI uprawnienia budowlane do projektowania bez ograniczeń Specjalność architektoniczna Nr ewid. 197/2007 M.U.W. w Krakowie	
Projektant konstrukcji:	Stanisław Kolesiński	31.09. 2015	mgr inż. arch. Stanisław KOLESIŃSKI uprawnienia budowlane do projektowania bez ograniczeń Specjalność architektoniczna Nr ewid. 197/2007 M.U.W. w Krakowie	
Sprawdzający:	Alicja Nowak - Kolesińska	31.09. 2015	mgr inż. arch. Alicja Nowak-Kolesińska Uprawnienia budowlane do projektowania bez ograniczeń Specjalność architektoniczna Nr ewid. 197/2001 M.U.W. w Krakowie	

PROJEKT BUDOWLANY
REWITALIZACJA CENTRUM GMINY W MIEJSCOWOŚCI MIECHÓW – CHARSZNICA
REMONT ELEWACJI WIELORODZINNEGO BUDYNKU MIESZKALNEGO PRZY UL. POMOWSKIEJ 2
W ZAKRESIE DOCIEPLENIA ŚCIAN ZEWNĘTRZNYCH,
WYMIANY STOLARKI OKIENNEJ I DRZWIOWEJ, WYMIANY POKRYCIA DACHOWEGO

II. SPIS ZAWARTOŚCI

I.	STRONA TYTUŁOWA	str. 1
II.	SPIS ZAWARTOŚCI	str. 2
III.	KARTA USTALEŃ FORMALNO - PRAWNYCH	str. 3
IV.	OŚWIADCZENIE PROJEKTANTÓW I SPRAWDZAJĄCYCH	str. 4
V.	SPIS ZAŁĄCZNIKÓW	str. 5
VI.	SPIS RYSUNKÓW	str. 6
VII.	SPIS TREŚCI	str. 7
VIII.	OPIS TECHNICZNY	str. 8-24
IX.	ZAŁĄCZNIKI WG SPISU	str. 25-31
X.	RYSUNKI WG SPISU	str. 32-45

PROJEKT BUDOWLANY
REWITALIZACJA CENTRUM GMINY W MIEJSCOWOŚCI MIECHÓW – CHARSZNICA
REMONT ELEWACJI WIELORODZINNEGO BUDYNKU MIESZKALNEGO PRZY UL. POMOWSKIEJ 2
W ZAKRESIE DOCIEPLENIA ŚCIAN ZEWNĘTRZNYCH,
WYMIANY STOLARKI OKIENNEJ I DRZWIOWEJ, WYMIANY POKRYCIA DACHOWEGO

III. KARTA USTALEŃ FORMALNO – PRAWNYCH

1. Rozwiązania zawarte w niniejszym projekcie stanowią wyłączną własność **MACIEJA KOLESIŃSKIEGO** właściciela **PRACOWNI ARCHITEKTONICZNO – URBANISTYCZNEJ „ALMAPROJEKT”** i mogą być stosowane wyłącznie do celu określonego umową zawartą pomiędzy właścicielem **Pracowni „ALMAPROJEKT”** i **Zamawiającym**. Powielanie lub/i udostępnianie rozwiązań osobom trzecim lub/i wykorzystanie projektu do innych celów może nastąpić tylko na podstawie pisemnego zezwolenia **Właściciela PRACOWNI ARCHITEKTONICZNO – URBANISTYCZNEJ „ALMAPROJEKT”**, z zastrzeżeniem wszystkich skutków prawnych.
2. Projekt opracowano stosownie do obowiązujących uzgodnień i warunków jego realizacji aktualnych w dniu oddania projektu **Zamawiającemu**. Realizacja projektu po upływie 18 miesięcy od daty przekazania **Zamawiającemu** wymagać będzie aktualizacji przyjętych w projekcie uzgodnień i dostosowania rozwiązań projektowych do wymagań aktualnych przepisów oraz do aktualnych warunków wykonawstwa i dostaw.
3. Dokumentacja jest wykonana zgodnie z umową i jest kompletna z punktu widzenia celu, któremu służy.
4. Wszystkie nazwy materiałów, urządzeń oraz produktów określone w dokumentacji zostały użyte wyłącznie w celu uszczegółowienia wymaganych parametrów. Dopuszcza się zastosowanie innych materiałów, urządzeń oraz produktów, wyprodukowanych lub dostarczanych przez innych producentów lub dostawców, których parametry nie są gorsze od określonych w dokumentacji.

Niniejszy projekt nie wymaga opinii rzeczoznawców: do spraw BHP oraz do spraw P.POŻ.

PROJEKT BUDOWLANY
REWITALIZACJA CENTRUM GMINY W MIEJSCOWOŚCI MIECHÓW – CHARSZNICA
REMONT ELEWACJI WIELORODZINNEGO BUDYNKU MIESZKALNEGO PRZY UL. POMOWSKIEJ 2
W ZAKRESIE DOCIEPLENIA ŚCIAN ZEWNĘTRZNYCH,
WYMIANY STOLARKI OKIENNEJ I DRZWIOWEJ, WYMIANY POKRYCIA DACHOWEGO




IV. OŚWIADCZENIE PROJEKTANTÓW I SPRAWDZAJĄCYCH

Na podstawie art. 20 ust. 4 ustawy z dnia 7 lipca 1994r. Prawo Budowlane
OŚWIADCZAM, że

PROJEKT BUDOWLANY

REWITALIZACJA CENTRUM GMINY W MIEJSCOWOŚCI MIECHÓW – CHARSZNICA
REMONT ELEWACJI WIELORODZINNEGO
BUDYNKU MIESZKALNEGO
PRZY UL. POMOWSKIEJ 2
W ZAKRESIE
DOCIEPLENIA ŚCIAN ZEWNĘTRZNYCH,
WYMIANY STOLARKI OKIENNEJ I DRZWIOWEJ, WYMIANY
POKRYCIA DACHOWEGO

ZOSTAŁ WYKONANY ZGODNIE Z OBOWIAZUJĄCYMI PRZEPISAMI
ORAZ ZASADAMI WIEDZY TECHNICZNEJ

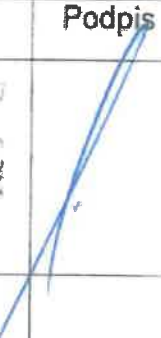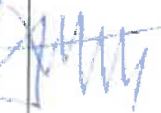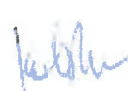	Imię i nazwisko	Data	Pieczętka	Podpis
Projektant, kierownik zespołu projektowego:	Maciej Kolesiński	31.09. 2015	mgr inż. arch. Maciej KOLESIŃSKI uprawnienia budowlane do projektowania bez ograniczeń Specjalność architektoniczna Nr ewid. 197/2001 M.U.W. w Krakowie	
Projektant konstrukcji:	Stanisław Kolesiński	31.09. 2015	mgr inż. arch. Stanisław Kolesiński uprawnienia budowlane do projektowania bez ograniczeń Specjalność architektoniczna Nr ewid. 197/2001 M.U.W. w Krakowie	
Sprawdzający:	Alicja Nowak - Kolesińska	31.09. 2015	mgr inż. arch. Alicja Nowak-Kolesińska Uprawnienia budowlane do projektowania bez ograniczeń Specjalność architektoniczna Nr ewid. 197/2001 M.U.W. w Krakowie	

PROJEKT BUDOWLANY
REWITALIZACJA CENTRUM GMINY W MIEJSCOWOŚCI MIECHÓW – CHARSZNICA
REMONT ELEWACJI WIELORODZINNEGO BUDYNKU MIESZKALNEGO PRZY UL. POMOWSKIEJ 2
W ZAKRESIE DOCIEPLENIA ŚCIAN ZEWNĘTRZNYCH,
WYMIANY STOLARKI OKIENNEJ I DRZWIOWEJ, WYMIANY POKRYCIA DACHOWEGO

V. SPIS ZAŁĄCZNIKÓW

- | | | |
|---|---|---------------|
| 1 | ZAŁĄCZNIK NR 1
Decyzja o nadaniu uprawnień budowlanych
mgr inż. arch. Maciejowi Kolesińskiemu | - 1 strona A4 |
| 2 | ZAŁĄCZNIK NR 2
Zaświadczenie o wpisie mgr inż. arch. Macieja Kolesińskiego na listę
członków Śląskiej Okręgowej Izby Architektów | - 1 strona A4 |
| 3 | ZAŁĄCZNIK NR 3
Decyzja o nadaniu uprawnień budowlanych
mgr inż. arch. Stanisławowi Kolesińskiemu | - 1 strona A4 |
| 4 | ZAŁĄCZNIK NR 4
Zaświadczenie o wpisie mgr inż. arch. Stanisława Kolesińskiego na
listę członków Śląskiej Okręgowej Izby Architektów | - 1 strona A4 |
| 5 | ZAŁĄCZNIK NR 5
Decyzja o nadaniu uprawnień budowlanych
mgr inż. arch. Alicji Nowak – Kolesińskiej | - 1 strona A4 |
| 6 | ZAŁĄCZNIK NR 6
Zaświadczenie o wpisie mgr inż. arch. Alicji Nowak - Kolesińskiej na
listę członków Śląskiej Okręgowej Izby Architektów | - 1 strona A4 |

PROJEKT BUDOWLANY
REWITALIZACJA CENTRUM GMINY W MIEJSCOWOŚCI MIECHÓW – CHARSHNICA
REMONT ELEWACJI WIELORODZINNEGO BUDYNKU MIESZKALNEGO PRZY UL. POMOWSKIEJ 2
W ZAKRESIE DOCIEPLENIA ŚCIAN ZEWNĘTRZNYCH,
WYMIANY STOLARKI OKIENNEJ I DRZWIOWEJ, WYMIANY POKRYCIA DACHOWEGO

VI. SPIS RYSUNKÓW

LP	TYTUŁ RYSUNKU	SKALA	NUMER
1.	SYTUACJA	1:500	PB-Z-1
2.	ELEWACJA PÓŁNOCNA – STAN ISTNIEJĄCY	1:100	PB-A-1
3.	ELEWACJA ZACHODNIA – STAN ISTNIEJĄCY	1:100	PB-A-2
4.	ELEWACJA POŁUDNIOWA – STAN ISTNIEJĄCY	1:100	PB-A-3
5.	ELEWACJA WSCHODNIA – STAN ISTNIEJĄCY	1:100	PB-A-4
6.	ELEWACJA POŁUDNIOWA – KOLORYSTYKA	1:100	PB-A-5
7.	ELEWACJA ZACHODNIA – KOLORYSTYKA	1:100	PB-A-6
8.	ELEWACJA PÓŁNOCNA – KOLORYSTYKA	1:100	PB-A-7
9.	ELEWACJA WSCHODNIA – KOLORYSTYKA	1:100	PB-A-8
10.	SZCZEGÓŁ DOCIEPLENIA NADPROŻA	---	PB-A-9
11.	SZCZEGÓŁ DOCIEPLENIA OŚCIEŻY OKIENNYCH	---	PB-A-10
12.	SZCZEGÓŁ DOCIEPLENIA ŚCIANY POD OKNEM	---	PB-A-11
13.	SZCZEGÓŁ DOCIEPLENIA NAROŻA ZEWNĘTRZNEGO	---	PB-A-12

PROJEKT BUDOWLANY
REWITALIZACJA CENTRUM GMINY W MIEJSCOWOŚCI MIECHÓW – CHARSZNICA
REMONT ELEWACJI WIELORODZINNEGO BUDYNKU MIESZKALNEGO PRZY UL. POMOWSKIEJ 2
W ZAKRESIE DOCIEPLENIA ŚCIAN ZEWNĘTRZNYCH,
WYMIANY STOLARKI OKIENNEJ I DRZWIOWEJ, WYMIANY POKRYCIA DACHOWEGO

VII. SPIS TREŚCI

1.	INFORMACJE OGÓLNE.....	8
1.1	Przedmiot i zakres opracowania.....	8
1.2	Podstawa opracowania.....	8
1.3	Lokalizacja.....	8
2.	INFORMACJE O TERENIE.....	9
2.1	Dane dotyczące ochrony terenu.....	9
2.2.	Wpływ inwestycji na zagospodarowanie terenu.....	9
2.3.	Informacja o obszarze oddziaływania obiektu	9
3.	STAN ISTNIEJĄCY ORAZ OCENA STANU TECHNICZNEGO BUDYNKU (EKSPERTYZA TECHN.)	9
4.	DOKUMENTACJA ZDJĘCIOWA ISTNIEJĄCEGO BUDYNKU	10
5.	PROJEKT ARCHITEKTONICZNO – BUDOWLANY ZAKRES ROBÓT BUDOWLANYCH	12
5.1.	Docieplenie ścian budynku.....	12
5.2.	Parapety, obróbki blacharskie, rynny i rury spustowe	14
5.3.	Wymiana okien w budynku	15
5.4.	Wymiana drzwi zewnętrznych	16
5.5.	Docieplenie i pokrycie stropodachu	16
5.6.	Instalacja odgromowa	17
5.7.	Pozostałe prace.....	17
6.	WARUNKI TECHNICZNE WYKONANIA I ODBIORU	19
7.	INFORMACJA BIOZ	20

VIII. OPIS TECHNICZNY

1. INFORMACJE OGÓLNE

1.1 PRZEDMIOT I ZAKRES OPRACOWANIA

Przedmiotem opracowania jest Projekt Budowlany **REMONTU ELEWACJI WIELORODZINNEGO BUDYNKU MIESZKALNEGO PRZY UL. POMOWSKIEJ 2 W ZAKRESIE DOCIEPLENIA ŚCIAN ZEWNĘTRZNYCH, WYMIANY STOLARKI OKIENNEJ I DRZWIOWEJ, WYMIANY POKRYCIA DACHOWEGO.**

Szczegółowy zakres projektu obejmuje:

- docieplenie ścian zewnętrznych budynku,
- docieplenie stropodachu wraz z wymianą jego pokrycia,
- wymianę stolarki okiennej,
- wymianę drzwi zewnętrznych.

1.2 PODSTAWA OPRACOWANIA.

- Umowa nr IR 7011.1.01.15 z dnia 14.04.2015r. zawarta pomiędzy Inwestorem – Gminą Charsznica a Projektantem – mgr inż. arch. Maciejem Kolesińskim, właścicielem P.A.-U. ALMAPROJEKT;
- Inwentaryzacja budynku wykonana przez P.A-U ALMAPROJEKT,
- Uzgodnienia z Użytkownikiem i Inwestorem;
- Wizja lokalna oraz pomiary;
- Normy i przepisy budowlane.

1.3 LOKALIZACJA.

Budynek mieszkalny zlokalizowany jest przy ul. Pomowskiej 2 w Miechowie - Charsznica, na działce nr ew. 581/29, OBRĘB 0007 MIECHÓW - CHARSZNICA..

PROJEKT BUDOWLANY
REWITALIZACJA CENTRUM GMINY W MIEJSCOWOŚCI MIECHÓW – CHARSZNICA
REMONT ELEWACJI WIELORODZINNEGO BUDYNKU MIESZKALNEGO PRZY UL. POMOWSKIEJ 2
W ZAKRESIE DOCIEPLENIA ŚCIAN ZEWNĘTRZNYCH,
WYMIANY STOLARKI OKIENNEJ I DRZWIOWEJ, WYMIANY POKRYCIA DACHOWEGO

2. INFORMACJE O TERENIE.

2.1 DANE DOTYCZĄCE OCHRONY TERENU.

Budynek oraz teren nie jest objęty ochroną.

2.2 WPŁYW INWESTYCJI NA ZAGOSPODAROWANIE TERENU

Projektowany remont części budynku nie będzie powodować zmian w zagospodarowaniu przyległego terenu.

2.3 INFORMACJA O OBSZARZE ODDZIAŁYWANIA OBIEKTU

Obszar oddziaływania obiektu obejmuje działkę o nr ew. 581/29, OBRĘB 0007 MIECHÓW – CHARSZNICA, na której usytuowany jest opracowywany budynek.

3. STAN ISTNIEJĄCY ORAZ OCENA STANU TECHNICZNEGO BUDYNKU (EKSPERTYZA TECHN.)

Budynek jest obiektem mieszkalnym. Budynek dwukondygnacyjny, podpiwniczony. Obiekt wykonany jest w konstrukcji tradycyjnej. Ściany wykonane są z cegły pełnej, stropy i ściany piwnic żelbetowe. Budynek przekryty jest stropodachem żelbetowym, który nie posiada izolacji termicznej. Pokrycie stropodachu stanowi papa, która jest w złym stanie technicznym.

Obiekt w zakresie konstrukcji jest w dobrym stanie technicznym. Zasadnicze elementy konstrukcji: fundamenty, ściany, stropy, stropodach nie wykazują uszkodzeń i umożliwiają dalszą eksploatację budynku. Budynek posiada częściowo okna drewniane oraz PCV. Wszystkie okna drewniane podlegają wymianie. Drzwi zewnętrzne w złym stanie technicznym i podlegają wymianie.

Stan techniczny ścian, stropów i konstrukcji dachu budynku jest dobry i umożliwia wykonanie projektowanych prac budowlanych.

PROJEKT BUDOWLANY
REWITALIZACJA CENTRUM GMINY W MIEJSCOWOŚCI MIECHÓW – CHARSZNICA
REMONT ELEWACJI WIELORODZINNEGO BUDYNKU MIESZKALNEGO PRZY UL. POMOWSKIEJ 2
W ZAKRESIE DOCIEPLENIA ŚCIAN ZEWNĘTRZNYCH,
WYMIANY STOLARKI OKIENNEJ I DRZWIOWEJ, WYMIANY POKRYCIA DACHOWEGO

4. DOKUMENTACJA ZDJĘCIOWA ISTNIEJĄCEGO BUDYNKU:



Fot. 1: Elewacja wschodnia



Fot. 2: Elewacja zachodnia

PROJEKT BUDOWLANY
REWITALIZACJA CENTRUM GMINY W MIEJSCOWOŚCI MIECHÓW – CHARSZNICA
REMONT ELEWACJI WIELORODZINNEGO BUDYNKU MIESZKALNEGO PRZY UL. POMOWSKIEJ 2
W ZAKRESIE DOCIEPLENIA ŚCIAN ZEWNĘTRZNYCH,
WYMIANY STOLARKI OKIENNEJ I DRZWIOWEJ, WYMIANY POKRYCIA DACHOWEGO



Fot. 3: Elewacja północna



Fot. 4: Elewacja południowa

PROJEKT BUDOWLANY
REWITALIZACJA CENTRUM GMINY W MIEJSCOWOŚCI MIECHÓW – CHARSZNICA
REMONT ELEWACJI WIELORODZINNEGO BUDYNKU MIESZKALNEGO PRZY UL. POMOWSKIEJ 2
W ZAKRESIE DOCIEPLENIA ŚCIAN ZEWNĘTRZNYCH,
WYMIANY STOLARKI OKIENNEJ I DRZWIOWEJ, WYMIANY POKRYCIA DACHOWEGO

5. PROJEKT ARCHITEKTONICZNO – BUDOWLANY
ZAKRES ROBÓT BUDOWLANYCH

5.1 DOCIEPLENIE ŚCIAN

Remont elewacji przeznaczonych do ocieplenia należy rozpocząć od skucia spękanych i odspojonych tynków, a następnie od demontażu istniejących obróbek blacharskich, rur spustowych, rynien i parapetów.

Miejsca skucia uszkodzonych tynków ponownie otynkować tynkiem cem.-wap.

Równocześnie należy przystąpić do wymiany okien i drzwi zewnętrznych (wymianę okien i drzwi przeprowadzić zgodnie z częścią rysunkową niniejszego opracowania).

Po wymianie okien i drzwi otwory okienne i drzwiowe należy otynkować tynkiem cem.-wap. po wewnętrznej i zewnętrznej stronie budynku. Po zakończeniu prac tynkarskich wewnątrz budynku, miejsca, w których wykonano nowy tynk, należy pomalować farbą emulsyjną po uprzednim ich zagruntowaniu. Wymianie podlegają również parapety zewnętrzne i wewnętrzne.

Docieplenie ścian budynku podlegających opracowaniu zaprojektowano metodą lekką mokrą. W celu uzyskania optymalnych parametrów technicznych do docieplenia ścian należy zastosować materiały z jednego systemu dociepleń.

Projektuje się docieplenie wszystkich ścian zewnętrznych styropianem o współczynniku przewodzenia ciepła równym $0,036 \text{ W/mK}$ i gr. 12cm.

Dociepleniu podlega również stropodach żelbetowy. Przedmiotowe ocieplenie należy wykonać przy użyciu styropapy o grubości 18cm.

PROJEKT BUDOWLANY
REWITALIZACJA CENTRUM GMINY W MIEJSCOWOŚCI MIECHÓW – CHARSZNICA
REMONT ELEWACJI WIELORODZINNEGO BUDYNKU MIESZKALNEGO PRZY UL. POMOWSKIEJ 2
W ZAKRESIE DOCIEPLENIA ŚCIAN ZEWNĘTRZNYCH,
WYMIANY STOLARKI OKIENNEJ I DRZWIOWEJ, WYMIANY POKRYCIA DACHOWEGO

5.1.1 UKŁAD WARSTW SYSTEMU

Ściana zewnętrzna:

Mocowanie podstawowe: systemowa zaprawa klejąca;

Warstwa izolacji termicznej z płyt styropianowych 12cm;

Mocowanie dodatkowe: kolek plastikowy;

Warstwa zbrojona: siatka zatopiona w zaprawie;

Systemowy podkład tynkarski;

Cienkowarstwowy tynk akrylowy.

5.1.2 TECHNOLOGIA WYKONANIA

Podłoże

Podłoże powinno być nośne, równe i oczyszczone z wszelkich elementów mogących powodować osłabienie przyczepności zaprawy. W przypadku podłoża słabego, pyłącego, bądź też podłoża o dużej chłonności należy przeprowadzić gruntowanie emulsją UNI-GRUNT.

Mocowanie płyt styropianowych

Wykonanie ocieplenia należy rozpocząć od zamocowania na ścianie listwy cokołowej. Ułatwia ona zachowanie równomiernego poziomu przy układaniu pierwszej i kolejnych warstw płyt styropianowych, a także stanowi wzmocnienie dolnej krawędzi systemu.

Po zamocowaniu listwy cokołowej należy przystąpić do przyklejania izolacji termicznej. Głównym elementem mocującym styropian do podłoża jest zaprawa klejąca. Naniesiona na płytę zaprawa powinna obejmować co najmniej 40% jej powierzchni. Po nałożeniu zaprawy, płytę należy bezzwłocznie przyłożyć do podłoża i docisnąć. Głębokość zakotwienia kołków w warstwie konstrukcyjnej ściany powinna wynosić min. 9cm.

Warstwa zbrojona

Warstwę zbrojoną stanowi siatka z włókna szklanego, zatopiona w zaprawie klejącej. W celu zwiększenia odporności warstwy termoizolacji na uszkodzenia mechaniczne należy także, na wszystkich narożach pionowych budynku oraz na narożach ościeży drzwi i okien, należy wkleić aluminiowe listwy narożne.

PROJEKT BUDOWLANY
REWITALIZACJA CENTRUM GMINY W MIEJSCOWOŚCI MIECHÓW – CHARSZNICA
REMONT ELEWACJI WIELORODZINNEGO BUDYNKU MIESZKALNEGO PRZY UL. POMOWSKIEJ 2
W ZAKRESIE DOCIEPLENIA ŚCIAN ZEWNĘTRZNYCH,
WYMIANY STOLARKI OKIENNEJ I DRZWIOWEJ, WYMIANY POKRYCIA DACHOWEGO

W dalszej kolejności należy wzmocnić powierzchnie ścian w sąsiedztwie styku pionowych i poziomych naroży otworów okiennych i drzwiowych, poprzez zatopienie w zaprawie pasków siatki o wymiarach ok. 20x30cm. Paski te powinny być ustawione pod kątem 45° do linii wyznaczonych przez krawędzie ościeży.

Warstwa wykończeniowa

Należy wykonać podkład z masy tynkarskiej.

Wyprawę tynkarską wykonać z tynku akrylowego barwionego w masie.

Zastosować tynki akrylowe w kolorach:

- jasnożółtym - kolor 0067 wg wzornika firmy BAUMIT;
- żółtym – kolor 0062 wg wzornika firmy BAUMIT.

Zastosować tynk mozaikowy (żywiczny) do wykończenia cokołów w kolorze:

- melanz jasno i ciemnożółty nr 222 wg wzornika KABE o uziarnieniu 1,5mm.

System KABE i BAUMIT dla tynków został podany orientacyjnie dla określenia przyjętej kolorystyki budynku. Możliwe jest zastosowanie systemu innej firmy, przy czym przyjęte odcienie kolorów elewacji muszą być zgodne z przyjętymi w projekcie.

Projekt nie zakłada ocieplenia fundamentów oraz wykonania nowej izolacji fundamentów.

5.2 PARAPETY, OBRÓBKI BLACHARSKIE, RYNNY I RURY SPUSTOWE

RYNNY I RURY SPUSTOWE

Przed dociepleniem należy zdemontować istniejące rynny i rury spustowe (na całym budynku). Zaprojektowano rynny PCV Ø130mm i rury spustowe PCV Ø110mm. Należy zastosować uchwyty rur ze śrubą o długości dostosowanej do grubości ocieplenia ścian. Rynny i rury spustowe zaprojektowano w kolorze brązowym.

Zachowano istniejące usytuowanie rur spustowych, ze względu na grubość ocieplenia ścian rury należy jednak odsunąć w stosunku do obecnego przebiegu.

PROJEKT BUDOWLANY
REWITALIZACJA CENTRUM GMINY W MIEJSCOWOŚCI MIECHÓW – CHARSZNICA
REMONT ELEWACJI WIELORODZINNEGO BUDYNKU MIESZKALNEGO PRZY UL. POMOWSKIEJ 2
W ZAKRESIE DOCIEPLENIA ŚCIAN ZEWNĘTRZNYCH,
WYMIANY STOLARKI OKIENNEJ I DRZWIOWEJ, WYMIANY POKRYCIA DACHOWEGO

PARAPETY ZEWNĘTRZNE

W budynku zaprojektowano parapety zewnętrzne z blachy ocynkowanej powlekanej gr. 0,55mm w kolorze brązowym RAL 8025.

Po zakończeniu prac należy dokonać dokładnego pomiaru otworów okiennych. Parapety zewnętrzne należy dociąć i dopasować na budowie. Parapety po bokach należy zakończyć nakładkami z PCV w kolorze brązowym. Zewnętrzna krawędź parapetu powinna wychodzić 4cm poza lico ściany (ocieplonej i otynkowanej).

Na styku parapetu ze ścianą oraz ościeżnicą zastosować uszczelniacz poliuretanowy lub silikonowy do stosowania na zewnątrz.

OBRÓBKI BLACHARSKIE

Po wykonaniu ocieplenia należy wykonać nowe obróbki blacharskie zgodnie ze sztuką budowlaną z materiału j.w.

Należy wykonać obróbki blacharskie gzymsów z materiału j.w. Obróbki należy wysunąć na 4cm od lica gzymsu.

PARAPETY WEWNĘTRZNE

Zaprojektowano parapety wewnętrzne PCV w kolorze jasny dąb.

5.3 WYMIANA OKIEN W BUDYNKU

Budynek posiada częściowo okna drewniane oraz PCV.

W projekcie zakłada się wymianę okien drewnianych na okna PCV w kolorze białym o współczynniku przenikania ciepła dla szyb oraz ram wynoszącym $<1,1$ (spełniającym obowiązujące normy). Okna rozwieralnie – uchylne z mikrowentylacją i nawiewnikami higrosterowanymi z możliwością przymknięcia. Styropian ocieplający ściany powinien zachodzić na ramy okienne na szerokość 3cm.

Uwaga: Wykonawca /Dostawca okien przed rozpoczęciem produkcji jest zobowiązany do szczegółowego pomiaru otworów w murze.

PROJEKT BUDOWLANY
REWITALIZACJA CENTRUM GMINY W MIEJSCOWOŚCI MIECHÓW – CHARSZNICA
REMONT ELEWACJI WIELORODZINNEGO BUDYNKU MIESZKALNEGO PRZY UL. POMOWSKIEJ 2
W ZAKRESIE DOCIEPLENIA ŚCIAN ZEWNĘTRZNYCH,
WYMIANY STOLARKI OKIENNEJ I DRZWIOWEJ, WYMIANY POKRYCIA DACHOWEGO

Okna należy zamontować w miejscu zdemontowanych istniejących okien drewnianych. Okna mocować w murze za pomocą kołków oraz odpowiedniej pianki rozprężnej. W budynku zaprojektowano parapety zewnętrzne z blachy ocynkowanej powlekanej gr. 0,55mm w kolorze brązowym RAL 8025.

Po zdemontowaniu istniejących okien oraz zamontowaniu nowych, otwór w murze wokół każdego okna należy wyrównać i wykończyć (od wewnątrz np. szpachlą gipsową i pomalować, od zewnątrz tynkiem cem. – wap.).

5.4 WYMIANA DRZWI ZEWNĘTRZNYCH

Budynek posiada drzwi zewnętrzne drewniane. W projekcie zakłada się wymianę drzwi zewnętrznych na drzwi drewniane w kolorze brązowym (Orzech) o współczynniku przenikania ciepła wynoszącym $<1,0$ (spełniającym obowiązujące normy). Styropian ocieplający ściany powinien zachodzić na ościeża na szerokość 3cm.

Uwaga: Wykonawca /Dostawca drzwi przed rozpoczęciem produkcji jest zobowiązany do szczegółowego pomiaru otworów w murze.

5.5 DOCIEPLENIE I POKRYCIE STROPODACHU

Przed przystąpieniem do ocieplenia stropodachu należy zerwać z niego wszystkie istniejące warstwy papy. W przypadku stwierdzenia odspojień lub spękań na stropodachu, należy je uzupełnić zaprawą cementową. Należy również zdemontować istniejącą instalację odgromową, a następnie przedłużyć marki dla jej ponownego montażu po wykonaniu ocieplenia stropodachu. Projektuje się ocieplenie stropodachu styropapą o gr. 18cm układaną w istniejącym spadku. Zewnętrzną warstwę stanowić będzie papa termozgrzewalna wierzchniego krycia.

Po wykonaniu ocieplenia stropodachu należy zamontować rynny i rury spustowe, a także wykonać niezbędne obróbki blacharskie.

PROJEKT BUDOWLANY
REWITALIZACJA CENTRUM GMINY W MIEJSCOWOŚCI MIECHÓW – CHARZNIKA
REMONT ELEWACJI WIELORODZINNEGO BUDYNKU MIESZKALNEGO PRZY UL. POMOWSKIEJ 2
W ZAKRESIE DOCIEPLENIA ŚCIAN ZEWNĘTRZNYCH,
WYMIANY STOLARKI OKIENNEJ I DRZWIOWEJ, WYMIANY POKRYCIA DACHOWEGO

5.6 INSTALACJA ODGROMOWA

Przewody pionowe umiejscowione na ścianach budynku należy naprawić, połączyć z przewodami poziomymi, następnie pochować w rurkach PCV RL w celu poprowadzenia ich pod projektowanym ociepleniem.

Po wykonaniu instalacji należy wykonać niezbędne pomiary stwierdzające ciągłość przewodów, wymagany poziom rezystancji uziomu 10.

5.7 POZOSTAŁE PRACE

5.7.1. KOMINY

Istniejące kominy należy wyremontować. Należy skuć odspojone i spękane elementy, uzupełnić ubytki oraz wyrównać i wykończyć tynkiem cementowo - wapiennym. Następnie kominy należy pomalować farbą silikonową w kolorze brązowym. Na kominach należy zamontować prefabrykowane czapy kominowe. Projektowane czapy należy pomalować farbą j.w.

UWAGA 1: WSZYSTKIE NAZWY MATERIAŁÓW ORAZ PRODUKTÓW OKREŚLONE W DOKUMENTACJI ZOSTAŁY UŻYTE WYŁĄCZNIE W CELU USZCZEGÓŁOWIENIA WYMAGANYCH PARAMETRÓW. DOPUSZCZA SIĘ ZASTOSOWANIE INNYCH MATERIAŁÓW ORAZ PRODUKTÓW, WYPRODUKOWANYCH LUB DOSTARCZANYCH PRZEZ INNYCH PRODUCENTÓW LUB DOSTAWCÓW, KTÓRYCH PARAMETRY NIE SĄ GORSZE OD OKREŚLONYCH W DOKUMENTACJI.

PROJEKT BUDOWLANY
REWITALIZACJA CENTRUM GMINY W MIEJSCOWOŚCI MIECHÓW – CHARSZNICA
REMONT ELEWACJI WIELORODZINNEGO BUDYNKU MIESZKALNEGO PRZY UL. POMOWSKIEJ 2
W ZAKRESIE DOCIEPLENIA ŚCIAN ZEWNĘTRZNYCH,
WYMIANY STOLARKI OKIENNEJ I DRZWIOWEJ, WYMIANY POKRYCIA DACHOWEGO

UWAGA 2:

ZGODNIE Z ZASADAMI I PRAKTYKĄ WYKONYWANIA PROJEKTÓW REMONTÓW OBIEKTÓW ISTNIEJĄCYCH, NIEMOŻLIWE JEST PODANIE W DOKUMENTACJI PEŁNEGO, ABSOLUTNEGO ZAKRESU REMONTU. PODCZAS PRAC, MIMO SPORZĄDZENIA INWENTARYZACJI BUDOWLANEJ I DOŁOŻENIA SZCZEGÓLNEJ STARANNOŚCI PRZY USTALANIU STANU FAKTYCZNEGO OBIEKTU, UJAWNIAJĄ SIĘ KONIECZNOŚCI ZWIĘKSZENIA LUB ZMNIEJSZENIA ZAKRESU LUB CZYNNOŚCI I OBMIARU, RÓŻNA MOŻE BYĆ TAKŻE PRACOCHOŁONNOŚĆ. NIEKTÓRE DECYZJE PROJEKTOWE MOGĄ BYĆ PODJĘTE DOPIERO PODCZAS REALIZACJI ROBÓT, PO DEMONTAŻU, WYBURZENIACH I ODKRYCIU KONSTRUKCJI I INSTALACJI ISTNIEJĄCYCH. WSZELKIE NIEJASNOŚCI POWSTAŁE PODCZAS REALIZACJI WINNY BYĆ ZGŁASZANE DO DECYZJI I ROZWIĄZANIA BRANŻOWYM INSPEKTOROM NADZORU I NADZORU AUTORSKIEGO W TRYBIE ROBOCZYM. ROBOTY PROWADZIĆ ZGODNIE Z PRAWEM BUDOWLANYM, WARUNKAMI TECHNICZNYMI WYKONANIA I ODBIORU ROBÓT, POLSKIMI NORMAMI, SZTUKĄ BUDOWLANĄ ORAZ PRZEPISAMI BHP I INNYMI ODNOŚNYMI.

PROJEKT BUDOWLANY
REWITALIZACJA CENTRUM GMINY W MIEJSCOWOŚCI MIECHÓW – CHARSZNICA
REMONT ELEWACJI WIELORODZINNEGO BUDYNKU MIESZKALNEGO PRZY UL. POMOWSKIEJ 2
W ZAKRESIE DOCIEPLENIA ŚCIAN ZEWNĘTRZNYCH,
WYMIANY STOLARKI OKIENNEJ I DRZWIOWEJ, WYMIANY POKRYCIA DACHOWEGO

6. WARUNKI TECHNICZNE WYKONANIA I ODBIORU

Podczas realizacji rozwiązań projektowych należy stosować jedynie materiały i wyroby budowlane dopuszczone do obrotu i stosowania w budownictwie. Za dopuszczone do obrotu i stosowania w budownictwie uznaje się wyroby, dla których zgodnie z odrębnymi przepisami wydano:

- certyfikat na znak bezpieczeństwa, wskazujący że zapewniono zgodność z kryteriami technicznymi określonymi na podstawie Polskich Norm, aprobat technicznych oraz właściwych przepisów i dokumentów technicznych;
- deklarację zgodności lub certyfikat zgodności z Polską Normą lub aprobatą techniczną w przypadkach, dla których nie ustanowiono Polskiej Normy, jeżeli nie są określone certyfikacją określoną powyżej.

Warunki wykonania i uwagi BHP – roboty w czasie realizacji obiektu wykonywać zgodnie z zasadami podanymi w:

- a) Warunkach technicznych wykonania i odbioru robót budowlano – montażowych- Tom I i II- Budownictwo Ogólne;
- b) Przepisach BHP dotyczących robót ziemnych, transportowych oraz obsługi sprzętu budowlanego i innych przepisach branżowych;
- c) Zwrócić uwagę na:
 - wygradzenie i oznakowanie bezpośredniego rejonu prowadzenia robót;
 - przestrzeganie szczególnych warunków bezpieczeństwa, związanych z pracą i obsługą sprzętu budowlanego, który stanowi zagrożenie dla osób zatrudnionych lub znajdujących się w pobliżu.

PROJEKT BUDOWLANY
REWITALIZACJA CENTRUM GMINY W MIEJSCOWOŚCI MIECHÓW – CHARSZNICA
REMONT ELEWACJI WIELORODZINNEGO BUDYNKU MIESZKALNEGO PRZY UL. POMOWSKIEJ 2
W ZAKRESIE DOCIEPLENIA ŚCIAN ZEWNĘTRZNYCH,
WYMIANY STOLARKI OKIENNEJ I DRZWIOWEJ, WYMIANY POKRYCIA DACHOWEGO

7. INFORMACJA BIOZ

7.1. ZAKRES I KOLEJNOŚĆ ROBÓT DLA ZAMIERZENIA BUDOWLANEGO

7.1.1. ROBOTY PRZYGOTOWAWCZE

Przed rozpoczęciem robót podstawowych związanych z dociepleniem elewacji budynku mieszkalnego, koniecznym będzie wykonanie następujących robót przygotowawczych:

- **W ZAKRESIE PRZYGOTOWANIA PLACU I ZAPLECZA BUDOWY**

Dla rozpoczęcia prowadzenia robót, koniecznym będzie przygotowanie w niezbędnym zakresie zaplecza dla potrzeb budowy obejmującego:

- wygrodzenie placu budowy na czas budowy,
- czasowe ciągi komunikacyjne, dojazdy oraz stanowiska pracy sprzętu,
- place przyobiektowo – operacyjne, obejmujące najbliższy rejon prowadzenia robót, dla realizacji danego obiektu,
- place składowe dla czasowego składowania dostaw materiałów budowlanych, urządzeń itp. dla projektowanego obiektu,
- obiekty zaplecza socjalno – biurowego dla potrzeb Kierownictwa i służb nadzoru budowy,
- obiekty zaplecza socjalno-biurowego dla potrzeb pracowników przedsiębiorstw wykonawczych.

- **W ZAKRESIE ZASILANIA PLACU BUDOWY W MEDIA**

Dla zapewnienia sprawnej realizacji robót oraz funkcjonowania budowy, niezbędnym będzie:

- zabezpieczenie punktów poboru energii elektrycznej, zlokalizowanych w bezpośrednim sąsiedztwie prowadzenia robót oraz obiektów zaplecza budowy,
- zabezpieczenie zasilania rejonów prowadzenia robót i obiektów zaplecza w wodę oraz odprowadzenie ścieków,
- zabezpieczenie dla obiektów biurowych kierownictwa i podwykonawców robót łączności telefonicznej.

PROJEKT BUDOWLANY
REWITALIZACJA CENTRUM GMINY W MIEJSCOWOŚCI MIECHÓW – CHARSZNICA
REMONT ELEWACJI WIELORODZINNEGO BUDYNKU MIESZKALNEGO PRZY UL. POMOWSKIEJ 2
W ZAKRESIE DOCIEPLENIA ŚCIAN ZEWNĘTRZNYCH,
WYMIANY STOLARKI OKIENNEJ I DRZWIOWEJ, WYMIANY POKRYCIA DACHOWEGO

7.2. ZAKRES ROBÓT PODSTAWOWYCH

Realizacja projektowanej inwestycji wymagać będzie wykonania następujących robót:

- Zdemontowanie istniejących okien, drzwi zewnętrznych oraz elementów wystających poza lico elewacji.
- Wykonanie robót montażowych, ogólnobudowlanych i wykończeniowych.
- Likwidacja placu budowy i uporządkowanie placu budowy.

Powyższe roboty przewiduje się prowadzić w sposób następujący :

7.2.1. ROBOTY ROZBIÓRKOWE

Zakres robót obejmować będzie:

- demontaż istniejących obróbek blacharskich, rur spustowych oraz wszystkich obcych elementów wystających poza lico elewacji;
- demontaż istniejącego pokrycia stropodachu;
- demontaż okien i drzwi zewnętrznych.

7.2.2. ROBOTY OGÓLNOBUDOWLANE

Zakres robót obejmować będzie:

- tynkowanie ścian w miejscach wymiany okien i drzwi;
- malowanie farbami emulsyjnymi miejsc zatynkowanych po wymianie okien;
- wykonanie ocieplenia metodą lekką mokrą na ścianach zewnętrznych;
- wykonanie ocieplenia i nowego pokrycia stropodachu.

ROBOTY MONTAŻOWE

Transport elementów montażowych w rejon prowadzenia robót prowadzony będzie przy użyciu środków transportu samochodowego o ładowności od 8 ÷ 16 Mg;

Roboty związane z wykonaniem pokrycia dachu, docieplenia budynku, prowadzone będą z pomostów roboczych ułożonych na typowych rusztowaniach rurowych. Rozładunek i podawanie do miejsca wbudowania odbywać się będzie przy użyciu żurawia samochodowego o udźwigu 10÷12 Mg.

PROJEKT BUDOWLANY
REWITALIZACJA CENTRUM GMINY W MIEJSCOWOŚCI MIECHÓW – CHARSZNICA
REMONT ELEWACJI WIELORODZINNEGO BUDYNKU MIESZKALNEGO PRZY UL. POMOWSKIEJ 2
W ZAKRESIE DOCIEPLENIA ŚCIAN ZEWNĘTRZNYCH,
WYMIANY STOLARKI OKIENNEJ I DRZWIOWEJ, WYMIANY POKRYCIA DACHOWEGO

7.2.3. LIKWIDACJA PLACU BUDOWY

Po zakończeniu robót budowlano – montażowych, przystąpić do likwidacji placu budowy i uporządkowania terenu wokół zrealizowanego obiektu, a mianowicie:

- zdemontować czasowe wygradzenia oraz znaki i tablice ostrzegawcze,
- zdemontować czasowe elementy zagospodarowania placu budowy – przewoźne pomieszczenia zapleczone (kontenery) stanowiska pracy sprzętu, czasowe drogi dojazdowe i montażowe, place utwardzone płytami drogowymi itp. oraz uporządkować i wyrównać teren,
- odtworzyć elementy dróg, placów, chodników itp. które w czasie prowadzenia robót zostały uszkodzone lub zniszczone,
- odtworzyć i zrehabilitować teren po placu budowy i zapleczu.

7.3. ELEMENTY ZAGOSPODAROWANIA TERENU, KTÓRE MOGĄ STWARZAĆ ZAGROŻENIE BEZPIECZEŃSTWA I ZDROWIA LUDZI

Brak elementów zagospodarowania terenu stwarzających szczególne zagrożenie BHP.

7.4. PRZEWIDYWANE ZAGROŻENIA WYSTĘPUJĄCE PODCZAS REALIZACJI ROBÓT BUDOWLANYCH

Podstawowymi zagrożeniami występującymi podczas realizacji robót budowlanych są:

- Możliwość upadku z podestów pracowników – montażystów;
- Upadek z wysokości następujących materiałów:
 - elementów lub ich kawałków wyburzonych lub demontowanych;
 - elementów konstrukcji, materiałów systemu ocieplenia oraz łączników w trakcie montażu.

7.5. SPOSÓB PROWADZENIA INSTRUKTAŻU PRACOWNIKÓW PRZED PRZYSTĄPIENIEM DO REALIZACJI ROBÓT SZCZEGÓLNIE NIEBEZPIECZNYCH

Szkolenie pracowników w dziedzinie BHP powinno zapewniać:

- zaznajomienie się z zagrożeniami wypadkowymi związanymi z wykonywaną pracą;

PROJEKT BUDOWLANY
REWITALIZACJA CENTRUM GMINY W MIEJSCOWOŚCI MIECHÓW – CHARSZNICA
REMONT ELEWACJI WIELORODZINNEGO BUDYNKU MIESZKALNEGO PRZY UL. POMOWSKIEJ 2
W ZAKRESIE DOCIEPLENIA ŚCIAN ZEWNĘTRZNYCH,
WYMIANY STOLARKI OKIENNEJ I DRZWIOWEJ, WYMIANY POKRYCIA DACHOWEGO

- poznanie przepisów i zasad BHP w zakresie niezbędnym do wykonywania pracy na stanowisku pracy oraz związanych z tym stanowiskiem obowiązków i odpowiedzialności w dziedzinie BHP;
- nabycie umiejętności wykonywania pracy w sposób bezpieczny dla siebie i innych osób oraz postępowania w sytuacjach awaryjnych, a także umiejętność udzielania pomocy osobom, które uległy wypadkom.

**7.6. ŚRODKI TECHNICZNE I ORGANIZACYJNE ZAPOBIEGAJĄCE
NIEBEZPIECZEŃSTWOM WYNIKAJĄCYCH Z WYKONYWANIA ROBÓT
BUDOWLANYCH W STREFACH SZCZEGÓLNEGO ZAGROŻENIA
ZDROWIA LUB W ICH SĄSIEDZTWIE**

(Dz. U. 03.47.401 z dnia 19.03.2003 „Rozporządzenie Ministra Infrastruktury w sprawie BHP podczas wykonywania robot budowlanych„)

Z uwagi na wykonywane prace budowlane wymagane jest:

- opracowania szczegółowych projektów organizacji realizacji poszczególnych robót oraz zagospodarowania placu budowy;
- przygotowanie czasowych ciągów komunikacyjnych i dróg dojazdowych dla umożliwienia przejazdu ciężkiego sprzętu budowlanego i transportowego;
- przygotowanie punktów poboru energii elektrycznej, wody itp. czynników niezbędnych dla potrzeb budowy;
- realizowanie dostaw konstrukcji, urządzeń zgodnie z potrzebami budowy;
- przygotowanie zaplecza dla potrzeb budowy;
- dobór podstawowego sprzętu budowlanego – montażowego oraz przygotowanie stanowisk pracy dla w/w sprzętu;
- zaangażowanie specjalistycznych przedsiębiorstw wykonawczych.

Roboty budowlane – montażowe jak również organizacja placu budowy i zaplecza budowy, muszą być realizowane z zachowaniem zasad i warunków ochrony przeciwpożarowej, obowiązujących na terenie gminy Miechów - Charsznica.

PROJEKT BUDOWLANY
REWITALIZACJA CENTRUM GMINY W MIEJSCOWOŚCI MIECHÓW – CHARSZNICA
REMONT ELEWACJI WIELORODZINNEGO BUDYNKU MIESZKALNEGO PRZY UL. POMOWSKIEJ 2
W ZAKRESIE DOCIEPLENIA ŚCIAN ZEWNĘTRZNYCH,
WYMIANY STOLARKI OKIENNEJ I DRZWIOWEJ, WYMIANY POKRYCIA DACHOWEGO

Szczególnie należy zwrócić uwagę na:

- prowadzenie budowy nie może zakłócić ochrony p.poż sąsiednich istniejących budynków;
- sieć drogowa na terenie placu i zaplecza budowy powinna umożliwiać dojazd straży pożarnej;
- sieć wodociągowa na placu i zapleczu budowy powinna być przystosowana dla potrzeb przeciwpożarowych;
- obiekty zaplecza budowy w zależności od przeznaczenia, muszą posiadać odpowiednią konstrukcję, mieć określone instrukcje ogólne i stanowiskowe oraz tablice informacyjne w zakresie ochrony p.poż, jak również być wyposażone w podręczny sprzęt gaśniczy;

PROJEKT BUDOWLANY
REWITALIZACJA CENTRUM GMINY W MIEJSCOWOŚCI MIECHÓW – CHARSZNICA
REMONT ELEWACJI WIELORODZINNEGO BUDYNKU MIESZKALNEGO PRZY UL. POMOWSKIEJ 2
W ZAKRESIE DOCIEPLENIA ŚCIAN ZEWNĘTRZNYCH,
WYMIANY STOLARKI OKIENNEJ I DRZWIOWEJ, WYMIANY POKRYCIA DACHOWEGO

IX. ZAŁĄCZNIKI WG SPISU



WOJEWODA MAŁOPOLSKI

AB.III.7131-47/01

Kraków, dnia 25 września 2001 r.

DECYZJA O NADANIU UPRAWNIENÍ BUDOWLANYCH Nr ewid. 190/2001

Na podstawie art. 13 ust. 1, pkt 1, art. 14 ust. 1, pkt 1 ustawy z dnia 7 lipca 1994 r. – Prawo budowlane (tekst jednolity DZ.U. Nr 106 z 2000 r. poz. 1126 z późn. zm.), oraz § 4 ust. 2 i 3 rozporządzenia Ministra Gospodarki Przestrzennej i Budownictwa z dnia 30 grudnia 1994 r. w sprawie samodzielnych funkcji technicznych w budownictwie (Dz.U. Nr 8 z 31 stycznia 1995 r. poz. 38) w związku z art. 104 § 1 i § 2 k.p.a., po rozpatrzeniu wniosku Pana mgr inż. arch. Macieja Kolesińskiego – na podstawie dokumentów stwierdzających wymagane wykształcenie i praktykę zawodową oraz na podstawie pozytywnej oceny z egzaminu na uprawnienia budowlane złożonego przed Komisją Egzaminacyjną.

nadaje

Panu mgr inż. arch. Maciejowi KOLESIŃSKIEMU
urodzonemu dnia 29 września 1972 r. w Katowicach,

ZA ZGODNOŚĆ Z ORYGINAŁEM

UPRAWNIENIA BUDOWLANE
*do projektowania bez ograniczeń
w specjalności architektonicznej*

Od decyzji niniejszej służy Panu prawo wniesienia odwołania do Głównego Inspektora Nadzoru Budowlanego w Warszawie, ul. Krucza 38/42, za pośrednictwem Wojewody Małopolskiego w terminie 14 dni od daty otrzymania niniejszej decyzji.



~~mgr inż. arch. Elżbieta Gabryś~~
mgr inż. arch. Elżbieta Gabryś
Dyrektor
Wydziału Architektury i Budownictwa
Urzędu Wojewódzkiego w Krakowie

Otrzymują:

1. Pan mgr inż. arch. Maciej Kolesiński, Wrzosowa 44, 32-333 Sławków
2. Główny Urząd Nadzoru Budowlanego, ul. Krucza 38/42, 00-926 Warszawa
3. aa



**IZBA ARCHITEKTÓW
RZECZYPOSPOLITEJ POLSKIEJ**

Śląska Okręgowa Rada Izby Architektów RP

ZAŚWIADCZENIE - ORYGINAŁ

(wypis z listy architektów)

Śląska Okręgowa Rada Izby Architektów RP zaświadcza, że:

MGR INŻ. ARCH. MACIEJ STANISŁAW KOLESIŃSKI

posiadający kwalifikacje zawodowe do pełnienia samodzielnych funkcji technicznych w budownictwie w specjalności architektonicznej i w zakresie posiadanych uprawnień nr **190/2001**, jest wpisany na listę członków Śląskiej Okręgowej Izby Architektów RP pod numerem: **SL-0022**.

Członek czynny od: 28-01-2002 r.

Data i miejsce wygenerowania zaświadczenia: 20-02-2015 r. Katowice.

Zaświadczenie jest ważne do dnia: **31-12-2015 r.**

Podpisano elektronicznie w systemie informatycznym Izby Architektów RP przez:
Małgorzata Pilinkiewicz, Przewodnicząca Okręgowej Rady Izby Architektów RP.

Nr weryfikacyjny zaświadczenia:

SL-0022-BABC-YCE2-4626-61D7



**IZBA ARCHITEKTÓW
RZECZYPOSPOLITEJ POLSKIEJ**

Śląska Okręgowa Rada Izby Architektów RP

ZAŚWIADCZENIE - ORYGINAŁ

(wypis z listy architektów)

Śląska Okręgowa Rada Izby Architektów RP zaświadcza, że:

MGR INŻ. ARCH. ALICJA MARIANNA NOWAK - KOLESIŃSKA

posiadający kwalifikacje zawodowe do pełnienia samodzielnych funkcji technicznych w budownictwie w specjalności architektonicznej i w zakresie posiadanych uprawnień nr **197/2001**, jest wpisany na listę członków Śląskiej Okręgowej Izby Architektów RP pod numerem: **SL-1191**.

Członek czynny od: 18-01-2007 r.

Data i miejsce wygenerowania zaświadczenia: 20-02-2015 r. Katowice.

Zaświadczenie jest ważne do dnia: **31-12-2015 r.**

Podpisano elektronicznie w systemie Informatycznym Izby Architektów RP przez:
Małgorzata Pilinkiewicz, Przewodniczącą Okręgowej Rady Izby Architektów RP.

Nr weryfikacyjny zaświadczenia:

SL-1191-B942-DEFF-DE5Y-9CE5



WOJEWODA MAŁOPOLSKI

AB.III.7131-46/01

Kraków, dnia 26 września 2001 r.

DECYZJA O NADANIU UPRAWNIENI BUDOWLANYCH Nr ewid. 197/2001

Na podstawie art. 13 ust. 1, pkt 1, art. 14 ust. 1, pkt 1 ustawy z dnia 7 lipca 1994 r. – Prawo budowlane (tekst jednolity DZ.U. Nr 106 z 2000 r. poz. 1126 z późn. zm.), oraz § 4 ust. 2 i 3 rozporządzenia Ministra Gospodarki Przestrzennej i Budownictwa z dnia 30 grudnia 1994 r. w sprawie samodzielnych funkcji technicznych w budownictwie (Dz.U. Nr 8 z 31 stycznia 1995 r. poz. 38) w związku z art. 104 § 1 i § 2 k.p.a., po rozpatrzeniu wniosku Pani mgr inż. arch. Alicji Nowak-Kolesińskiej – na podstawie dokumentów stwierdzających wymagane wykształcenie i praktykę zawodową oraz na podstawie pozytywnej oceny z egzaminu na uprawnienia budowlane złożonego przed Komisją Egzaminacyjną,

nadaje

Pani mgr inż. arch. Alicji NOWAK-KOLESIŃSKIEJ
urodzonej dnia 22 czerwca 1973 r. w Bytomiu,

UPRAWNIENIA BUDOWLANE
do projektowania bez ograniczeń
w specjalności architektonicznej

Od decyzji niniejszej służy Pani prawo wniesienia odwołania do Głównego Inspektora Nadzoru Budowlanego w Warszawie, ul. Krucza 38/42, za pośrednictwem Wojewody Małopolskiego w terminie 14 dni od daty otrzymania niniejszej decyzji.



mgr inż. arch. Elżbieta Gabryś
Dyrektor
Główny Urząd Nadzoru Budowlanego
w Warszawie

Otrzymują:

1. Pani mgr inż. arch. Alicja Nowak-Kolesińska, Wrzosowa 44, 32-333 Sławków
2. Główny Urząd Nadzoru Budowlanego, ul. Krucza 38/42, 00-926 Warszawa
3. aa

URZĄD WOJEWÓDZKI
w Katowicach

Katowice, dnia 18 grudnia 1974 r

WYDZIAŁ GOSPODARKI PRZESTRZENNEJ

Nr ewid. uprawn. 1346/74/Kt

UPRAWNIENIA BUDOWLANE

Na podstawie art. 18, art. 19 ust. 1 pkt. 1 i art. 20 ust. 1 ustawy z dnia 31 stycznia 1961 r. - prawo budowlane (Dz. U. Nr 7, poz. 46) oraz § 29 i § 5 ust. 1 pkt 1 rozporządzenia Przewodniczącego Komitetu Budownictwa, Urbanistyki i Architektury z dnia 10 września 1962 r. w sprawie kwalifikacji fachowych osób wykonujących funkcje techniczne w budownictwie powszechnym (Dz. U. Nr 53, poz. 266)

Obyw. KOLESIŃSKI STANISŁAW MIKOŁAJ

magister inżynier architekt

urodzony dnia 6 stycznia 1946 r. w Łodzi - Chojny


o t r z y m u j e

w specjalności architektonicznej

uprawnienia budowlane do sporządzania projektów budowlanych architektonicznych wszelkich obiektów budowlanych, projektów budowlanych konstrukcyjnych z wyjątkiem projektów obiektów budowlanych o skomplikowanej konstrukcji, projektów instalacji i urządzeń sanitarnych z wyjątkiem skomplikowanych instalacji i urządzeń sanitarnych.



Z ur. Województwa Katowickiego

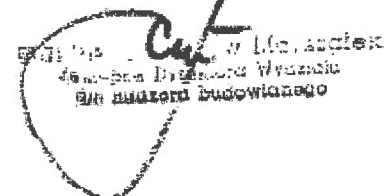



**IZBA ARCHITEKTÓW
RZECZYPOSPOLITEJ POLSKIEJ**

Śląska Okręgowa Rada Izby Architektów RP

ZAŚWIADCZENIE - ORYGINAŁ

(wypis z listy architektów)

Śląska Okręgowa Rada Izby Architektów RP zaświadcza, że:

MGR INŻ. ARCH. STANISŁAW MIKOŁAJ KOLESIŃSKI

posiadający kwalifikacje zawodowe do pełnienia samodzielnych funkcji technicznych w budownictwie w specjalności architektonicznej i w zakresie posiadanych uprawnień nr **1346/74/Kt**, jest wpisany na listę członków Śląskiej Okręgowej Izby Architektów RP pod numerem: **SL-0023**.

Członek czynny od: 28-01-2002 r.

Data i miejsce wygenerowania zaświadczenia: 12-05-2015 r. Katowice.

Zaświadczenie jest ważne do dnia: **30-06-2016 r.**

Podpisano elektronicznie w systemie Informatycznym Izby Architektów RP przez:
Małgorzata Pilinkiewicz, Przewodniczącą Okręgowej Rady Izby Architektów RP.

Nr weryfikacyjny zaświadczenia:

SL-0023-Y628-7BB5-B838-AB44

Dane zawarte w niniejszym zaświadczeniu można sprawdzić podając nr weryfikacyjny zaświadczenia w publicznym serwisie internetowym Izby Architektów: www.izbaarchitektow.pl lub kontaktując się bezpośrednio z właściwą Okręgową Izbą Architektów RP.

PROJEKT BUDOWLANY
REWITALIZACJA CENTRUM GMINY W MIEJSCOWOŚCI MIECHÓW – CHARSZNICA
REMONT ELEWACJI WIELORODZINNEGO BUDYNKU MIESZKALNEGO PRZY UL. POMOWSKIEJ 2
W ZAKRESIE DOCIEPLENIA ŚCIAN ZEWNĘTRZNYCH,
WYMIANY STOLARKI OKIENNEJ I DRZWIOWEJ, WYMIANY POKRYCIA DACHOWEGO

X. RYSUNKI WG SPISU

ELEWACJA PÓŁNOCNA

CHARSZNICA, UL. POMOWSKA 2



LEGENDA:

 - istniejące okna podlegające wymianie

ALMA
PROJEKT

PRACOWNIA ARCHITEKTONICZNO - URBANISTYCZNA

MGR INŻ. ARCH. MACIEJ KOLESIŃSKI

41-260 SŁAWKÓW, ul. WRZOSOWA 35, tel./fax. (032) 2609479, kom. 693 120 172, e-mail: biuro@almaprojekt.pl
NIP: 629-177-13-42, REGON: 277727322, PKO SA O/KATOWICE 23 12404227 1111000048433439

TYTUL OPRACOWANIA: LOKALIZACJA PROJEKT BUDOWLANY
REWITALIZACJA CENTRUM GMINY W MIEJSCOWOŚCI MIECHÓW - CHARSZNICA
REMONT ELEWACJI WIELORODZINNEGO BUDYNKU MIESZKALNEGO
W ZAKRESIE: DOCIEPLENIA ŚCIAN ZEWNĘTRZNYCH, WYMIANY STOLARKI
OKIENNEJ I DRZWIOWEJ, WYMIANY POKRYCIA DACHOWEGO
LOKALIZACJA: MIECHÓW - CHARSZNICA, UL. POMOWSKA 2, NR EW. DZ.: 7-581/29, OBRĘB 0007 MIECHÓW - CHARSZNICA

INWESTOR
GMINA CHARSZNICA
ul. KOLEJOWA 20
32-250 CHARSZNICA

TREŚĆ RYSUNKU

ELEWACJA PÓŁNOCNA - STAN ISTNIEJĄCY

SKALA
1:100

PROJEKTANT, KIEROWNIK ZESPOŁU PROJEKTOWEGO
mgr inż. arch. MACIEJ KOLESIŃSKI
upr. architektoniczna nr 190/2001, ul. Świątek Okrągowej 10b Architekt nr SL-0022

DATA

PODPIS

UMOWA NR
IR7011.1.01.15

WYKONAŁ
mgr inż. MICHAŁ KOLESIŃSKI

09.2015

NR PROJEKTU
16/PB/15


SPRACOWAŁ
mgr inż. arch. ALICJA NOWAK - KOLESIŃSKA
upr. architektoniczna nr 138/2001, ul. Świątek Okrągowej 10b Architekt nr SL-0191

NR RYSUNKU
PB-A-1

Załączam materiały stanowiące własność firmy P.A.U. ALMA PROJEKT. Ani umysłowe prawa własnościowe, ani dane ani know-how, ani tajemnice interesu pracodawcy ich używania nie podlegają żadnemu podzielnemu jak- bezpośrednio. Wszystkie informacje dotyczące wyłączone adresata, przekazywane w celu ich oceny, stanowią informację nie wolno reprodukcji ani przekazywać osobom trzecim. Oprócz tego nie wolno ich wykorzystywać do produkcji lub innych celów oraz bez naszej upoważnienia. Wszelkie naruszenia bez jednoznacznego pisemnego zezwolenia firmy P.A.U. ALMA PROJEKT. Przyjęcie tego dokumentu należy rozumieć jako przyjęcie powyższych warunków.

ELEWACJA ZACHODNIA

CHARSZNICA, UL. POMOWSKA 2

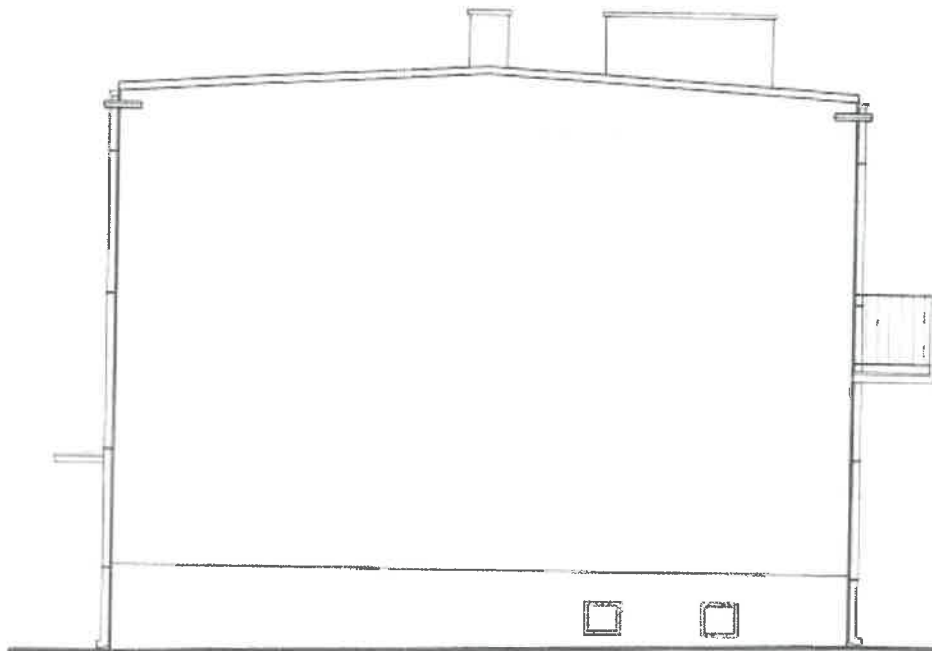

LEGENDA:

- istniejące okna podlegające wymianie

ALMA
PROJEKT


PRACOWNIA ARCHITEKTONICZNO - URBANISTYCZNA
MGR INŻ ARCH MACIEJ KOLESIŃSKI

41-260 SŁAWKÓW, ul. WRZOSOWA 35, tel./fax. (032) 2609479, kom. 693 120 172, e-mail: biuro@almaprojekt.pl
NIP: 629-177-13-42, REGON: 277727322, PKO SA O/KATOWICE 23 12404227 1111000048433439

TYTUŁ OPRACOWANIA: LOKALIZACJA, PROJEKT BUDOWLANY REWITALIZACJA CENTRUM GMINY W MIEJSCÓWOSCI MIECHÓW - CHARSZNICA REMONT ELEWACJI WIELORODZINNEGO BUDYNKU MIESZKALNEGO W ZAKRESIE: DOCIEPLENIA ŚCIAN ZEWNĘTRZNYCH, WYMIANY STÓŁARKI OKIENNEJ I DRZWIOWEJ, WYMIANY POKRYCIA DACHOWEGO LOKALIZACJA: MIECHÓW - CHARSZNICA, UL. POMOWSKA 2, NR EW. DZ. 7-581/29, OBRĘB 0017 MIECHÓW - CHARSZNICA			INWESTOR	
TREŚĆ RYSUNKU ELEWACJA ZACHODNIA - STAN ISTNIEJĄCY			GMINA CHARSZNICA ul. KOLEJOWA 20 32-250 CHARSZNICA	
PROJEKTANT, KIEROWNIK ZESPÓŁU PROJEKTOWEGO mgr inż. arch. MACIEJ KOLESIŃSKI upr. architektoniczne nr 1922001, ul. Świątek Okrągowej 10b Architektów nr SL-1191 WYKONAŁ mgr inż. MICHAŁ KOLESIŃSKI			SKALA 1:100	
SPRAWDZAJĄCY mgr inż. arch. ALICJA NOWAK - KOLESIŃSKA upr. architektoniczne nr 1962001, ul. Świątek Okrągowej 10b Architektów nr SL-1191			UMOWA NR IR7011.1.01.15 NR PROJEKTU 16/PB/15 NR RYSUNKU PB-A-2	
Zapiszono: 16.01.2015, godz. 14:00, adres: Katowice, ul. Świątek Okrągowej 10b, nr SL-1191 Wszelkie informacje dotyczące wykonania niniejszego projektu należy przekazywać wyłącznie do osoby, która go wykonała, a nie do osoby, która go otrzymała. DATA 09.2015 PODPIS 	

ELEWACJA POŁUDNIOWA

CHARSZNICA, UL. POMOWSKA 2

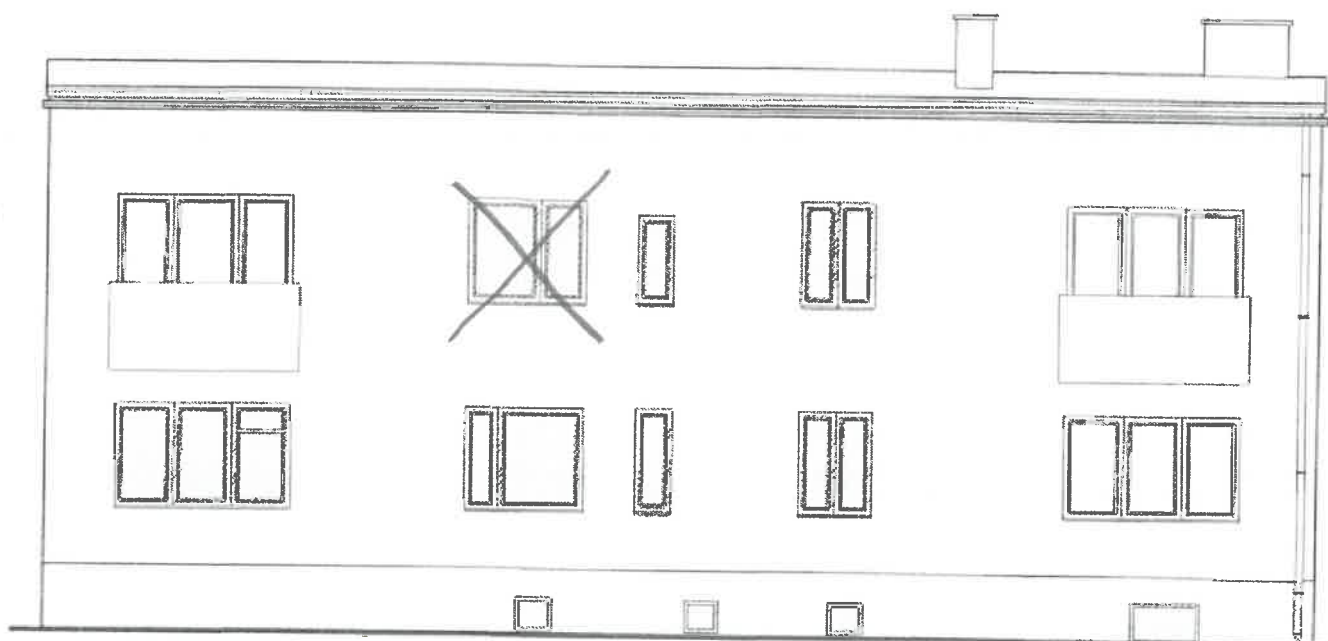


LEGENDA:

 - istniejące okna podlegające wymianie

ALMA
PROJEKT


PRACOWNIA ARCHITEKTONICZNO - URBANISTYCZNA
MGR INŻ. ARCH. MACIEJ KOLESIŃSKI

41-260 SŁAWKÓW, ul. WRZOSOWA 35, tel./fax. (032) 2609479, kom. 693 120 172, e-mail: biuro@almaprojekt.pl
NIP: 629-177-13-42, REGON: 277727322, PKO SA O/KATOWICE 23 12404227 1111000048433439

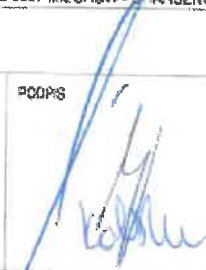TYTUŁ OPRACOWANIA LOKALIZACJA PROJEKT BUDOWLANY REMONT ELEWACJI WIELORÓDZINNEGO BUDYNKU MIESZKALNEGO W ZAKRESIE: DOCIEPLENIA ŚCIAN ZEWNĘTRZNYCH, WYMIANY STOLARKI OKIENNEJ I DRZWIOWEJ, WYMIANY POKRYCIA DACHOWEGO LOKALIZACJA: MIECHÓW - CHARSZNICA, UL. POMOWSKA 2, NR EW DZ.: 7-581/29, OBRĘB 0107 MIECHÓW - CHARSZNICA			INWESTOR GMINA CHARSZNICA ul. KOLEJOWA 20 32-250 CHARSZNICA	
TREŚĆ RYSUNKU ELEWACJA POŁUDNIOWA - STAN ISTNIEJĄCY			SKALA 1:100	
PROJEKTANT, KIEROWNIK ZESPÓŁU PROJEKTOWEGO mgr inż. arch. MACIEJ KOLESIŃSKI ipr. architektoniczne nr 1902/2001, ul. Śląskiej Okręgowej 11b, Architekt nr 58-0022		DATA 09.2015	PODPIS 	UMOWA NR IR7011.1.01.15 NR PROJEKTU 16/PB/15 NR RYSUNKU PB-A-3
WYKONAŁ mgr inż. MICHAŁ KOLESIŃSKI				
SPRAWDZIŁ mgr inż. arch. ALICJA NOWAK - KOLESIŃSKA ipr. architektoniczne nr 1902/2001, ul. Śląskiej Okręgowej 11b, Architekt nr 58-0022				

Załączona materiały stanowią własność firmy P.A.U. ALMA PROJEKT. Ani umysłowa praca architektoniczna, ani dane, ani rysunki, ani inne prace, ani inne informacje, które zostały przekazane w celu ich użycia, nie mogą być wykorzystywane do celów innych niż określone w umowie. Wszelkie informacje dotyczące wyłączenia odpowiedzialności z tytułu ich użycia, które zostały przekazane w celu ich użycia, nie mogą być wykorzystywane do celów innych niż określone w umowie. Wszelkie informacje dotyczące wyłączenia odpowiedzialności z tytułu ich użycia, które zostały przekazane w celu ich użycia, nie mogą być wykorzystywane do celów innych niż określone w umowie.

CHARSZNICA, UL. POMOWSKA 2

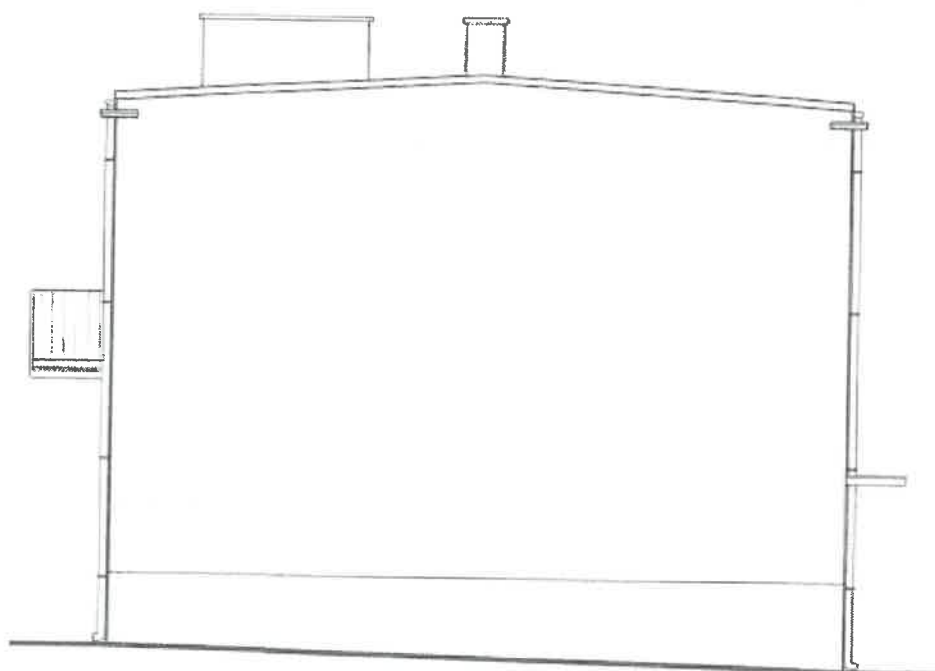

ALMA
PROJEKT

PRACOWNIA ARCHITEKTONICZNO - URBANISTYCZNA
MGR INŻ. ARCH. MACIEJ KOLESIŃSKI

41-260 SŁAWKÓW, ul. WRZOSOWA 35, tel./fax (032) 2609479, kom. 693 120 172, e-mail: biuro@afmaprojekt.pl
NIP: 629-177-13-42, REGON: 277727322, PKO SA O/KATOWICE 23 12404227 1111000048433439

TYTUŁ OPISOWANIA LOKALIZACJA PROJEKT BUDOWLANY
REWITALIZACJA CENTRUM GMINY W MIEJSCOWOŚCI MIECHÓW - CHARSZNICA
REMONT ELEWACJI WIELORÓDZINNEGO BUDYNKU MIESZKALNEGO
W ZAKRESIE: DOCIEPIENIA ŚCIAN ZEWNĘTRZNYCH, WYMIANY STOLARKI
OKIENNEJ I DRZWIOWEJ, WYMIANY POKRYCIA DACHOWEGO
LOKALIZACJA MIECHÓW-CHARSZNICA, UL. POMOWSKA 2, NR EW. DZ. : 7-58/29, DNR/B 0007 MIECHÓW - CHARSZNICA

INWESTOR
GMINA CHARSZNICA
ul. KOLEJOWA 20
32-250 CHARSZNICA

TRESC RYSANISU

ELEWACJA WSCHODNIA - STAN ISTNIEJACY

SKALA 1:100

PROJEKTANT, KIEROWNIK ZESPOŁU PROJEKTOWEGO
mgr inż. arch. **MACIEJ KOLESIŃSKI**

Εύτα

PODPIŠ

ENDINGS FOR

WYCKE

mgr inż. MICHAŁ KOLESIŃSKI

09.2015

NR. PROJEKTU
16/PB/15


mgr inż. arch. **ALICJA NOWAK - KOLESIŃSKA**
ul. Armii Krajowej 192/201, tel. Śląskie, Olszowej Izby Architektury 14 51-3191

NR RYSUNKU
PB-A-4

[illegible]

ELEWACJA POŁUDNIOWA

CHARSZNICA, UL. POMOWSKA 2

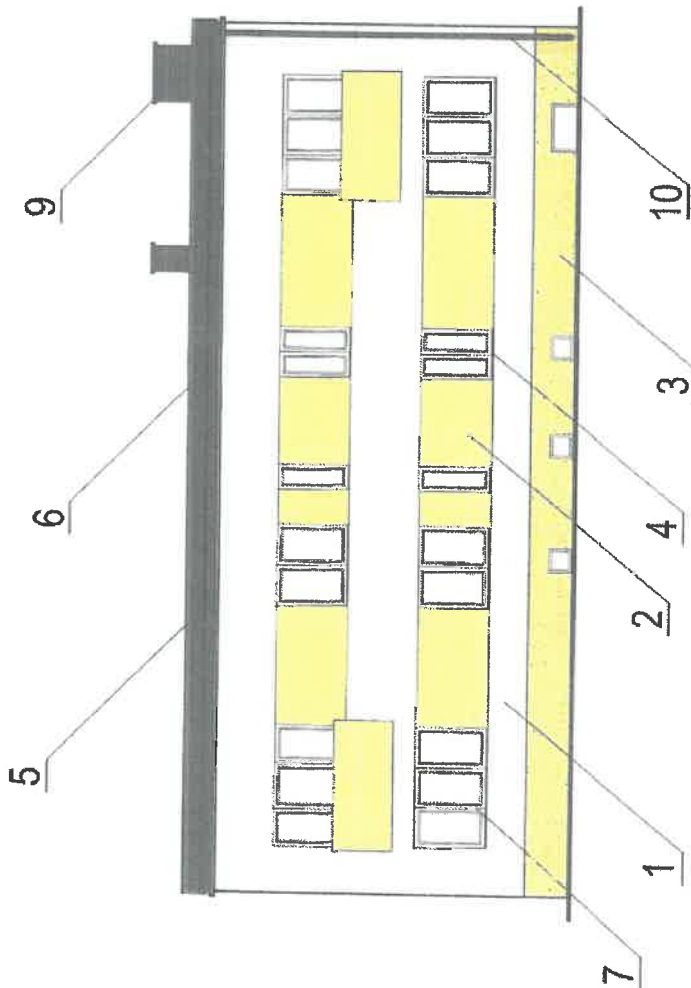

UWAGA: BARWY NA RYSUNKU SĄ ZŁĄŻONE OD PRZYJĘTEJ KOLORYSTYKI WIG PODANYCH RAL ORAZ WZORNIKÓW KABE - BAUMIT

1	ŁĄCZNIK BUDYNKOWY TYTUŁOWY DŁUGI w kolorze szarym RAL 7025	6	OKRĘGŁY BUDYNKOWY OKNO WYKŁADANE w kolorze szarym RAL 7025
2	ŚCIANA PRZECIENIOWA TYTUŁOWY DŁUGI w kolorze szarym RAL 7025	7	ŚCIANA PRZECIENIOWA TYTUŁOWY DŁUGI w kolorze szarym RAL 7025
3	OKRĘGŁY BUDYNKOWY TYTUŁOWY DŁUGI w kolorze szarym RAL 7025	8	OKRĘGŁY BUDYNKOWY TYTUŁOWY DŁUGI w kolorze szarym RAL 7025
4	WYKŁADANE BUDYNKOWE TYTUŁOWY DŁUGI w kolorze szarym RAL 7025	9	KONTAKT WYKŁADANE BUDYNKOWE TYTUŁOWY DŁUGI w kolorze szarym RAL 7025
5	PROJEKTOWANE BUDYNKOWE TYTUŁOWY DŁUGI w kolorze szarym RAL 7025	10	PROJEKTOWANE BUDYNKOWE TYTUŁOWY DŁUGI w kolorze szarym RAL 7025

ALMA
PROJEKT

PRACOWNIA ARCHITEKTONICZNO - URBANISTYCZNA
MER INŻ. ARCH. MACIEJ KOLESINSKI

41-260 SŁAWKOWA, ul. WIEŻOSŁAWA 35, tel/fax: (032) 2609479, kom. 693 120 172, e-mail: biuro@almaprojekt.pl
NIP: 629-177-13-42, REGON: 277727322, PKO SA OKATOWICE 23 12404227 111100048434308

TYTUŁ PRACOWNIA LOKALNA, PROJEKT BUDYNKOWY
REMONT ELEWACJI WIELORODZINNEGO BUDYNKU MIESZKALNEGO
W KOLORZE SZARYM RAL 7025
OKREŚLENIE DODATKOWYCH WYMAGANIECZNYCH WYMAGANIECZNYCH
LOKALNA WYKŁADANE BUDYNKOWE TYTUŁOWY DŁUGI
WYKŁADANE BUDYNKOWE TYTUŁOWY DŁUGI

WYKŁADANE BUDYNKOWE TYTUŁOWY DŁUGI
ELEWACJA ZACHODNIA

CHARSZNICA, UL. POMOWSKA 2

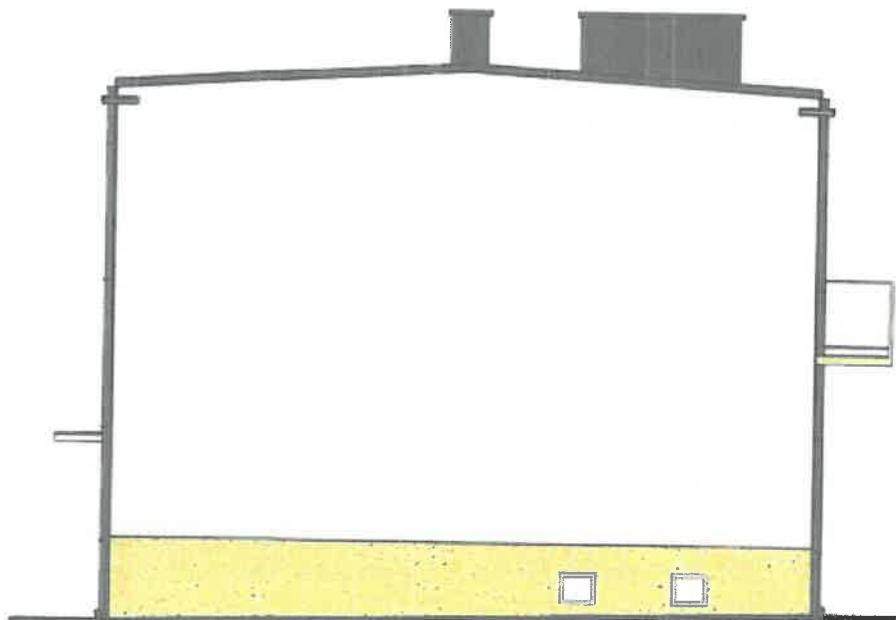

ALMA
PROJEKT

PRACOWNIA ARCHITEKTONICZNO - URBANISTYCZNA


MGR INŻ ARCH. MACIEJ KOLESIŃSKI

41-280 SŁAWKÓW, ul. WRZOSOWA 35, tel./fax: (032) 2609479, kom. 693 120 172, e-mail: biuro@almaprojekt.pl
NIP: 629-177-13-42, REGON: 277727322, PKO SA O/KATOWICE 23 12404227 1111000048433439

TYTUŁ OPRACOWANIA: LOKALIZACJA, PROJEKT BUDOWLANY REWITALIZACJA CENTRUM GMINY W MIEJSCOWOŚCI MIECHÓW - CHARSZNICA REMONT ELEWACJI WIELORODZINNEGO BUDYNKU MIESZKALNEGO W ZAKRESIE: DOCIEPILENIA ŚCIAN ZEWNĘTRZNYCH, WYMIANY STOLARKI OKIENNEJ I DRZWIOWEJ, WYMIANY POKRYCIA DACHOWEGO LOKALIZACJA: MIECHÓW - CHARSZNICA, UL. POMOWSKA 2, NR EW. DZ.: 7-58/129, OBRĘB 0387 MIECHÓW - CHARSZNICA		INWESTOR GMINA CHARSZNICA UL. KOLEJOWA 20 32-250 CHARSZNICA	
TREŚĆ RYSUNKU ELEWACJA ZACHODNIA - KOLORYSTYKA		SKALA 1:100	
PROJEKTANT, KIEROWNIK ZESPOŁU PROJEKTOWEGO mgr inż. arch. MACIEJ KOLESIŃSKI ul. Wrzosowa 35, 41-280 Sławków, tel. (032) 2609479, fax (032) 2609479, e-mail: biuro@almaprojekt.pl	DATA 09.2015	POCIS 	LWG I/A NR IR7011.1.01.15
WYKONC mgr inż. MICHAŁ KOLESIŃSKI			NR PROJEKTU 16/PB/15
SPRACOWUJĄCY mgr inż. arch. ALICJA NOWAK - KOLESIŃSKA ul. Wrzosowa 35, 41-280 Sławków, tel. (032) 2609479, fax (032) 2609479, e-mail: biuro@almaprojekt.pl			NR RYSUNKU PB-A-6
Załącznik nr 1 do projektu budowlanego - kolorystyka elewacji zewnętrznych budynku mieszkalnego w miejscowości Miechów - Charsznica, ul. Pomowska 2, nr ew. dz. 7-58/129, obręb 0387 Miechów - Charsznica. Projektant: mgr inż. arch. Maciej Kolesiński. Wykonca: mgr inż. Michał Kolesiński. Spracowująca: mgr inż. arch. Alicja Nowak - Kolesińska. Data: 09.2015. Skala: 1:100. LWG I/A NR: IR7011.1.01.15. Nr projektu: 16/PB/15. Nr rysunku: PB-A-6.			

ELEWACJA PÓŁNOCNA

CHARSZNICA, UL. POMOWSKA 2

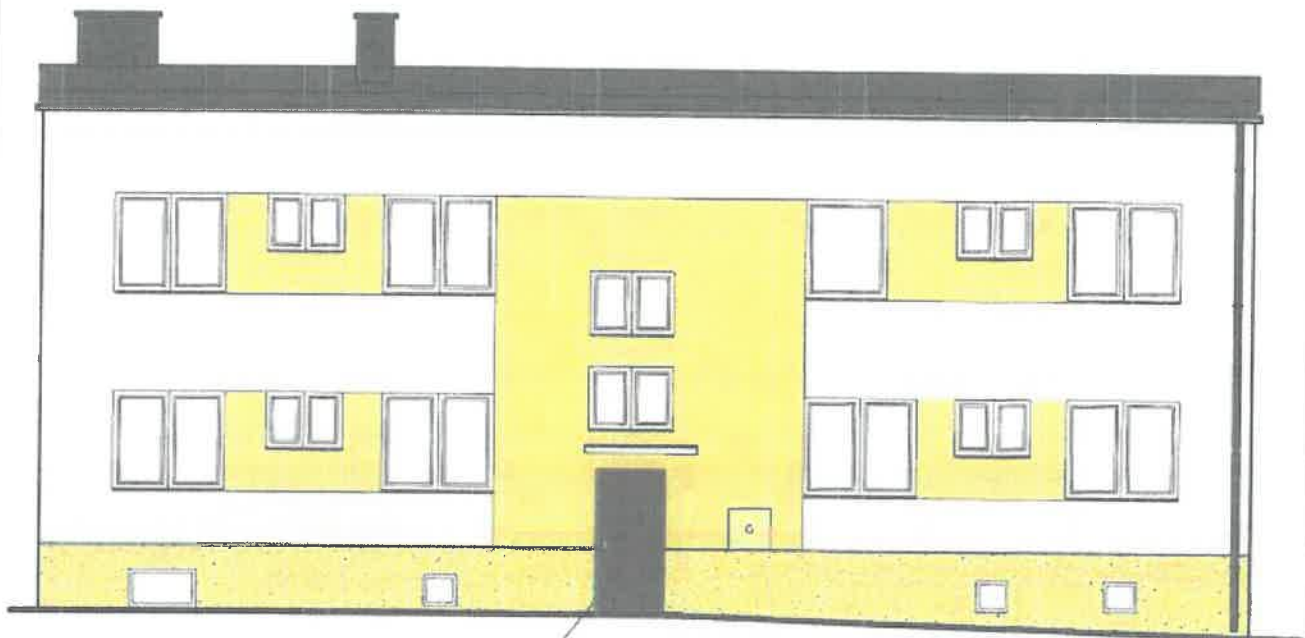

8

ALMA
PROJEKT


PRACOWNIA ARCHITEKTONICZNO - URBANISTYCZNA
MGR INŻ. ARCH. MACIEJ KOLESIŃSKI

41-260 SŁAWKÓW, ul. WRZOSOWA 35, tel./fax: (032) 2609479, kom. 693 120 172, e-mail: biuro@almaprojekt.pl
NIP: 629-177-13-42, REGON: 277727322, PKO SA O/KATOWICE 23 12404227 1111000048433439

TYTUŁ OPRACOWANIA I LOKALIZACJA: PROJEKT BUDOWLANY REWITALIZACJA CENTRUM GMINY W MIEJSCOWOŚCI MIECHÓW - CHARSZNICA REMONT ELEWACJI WIELORODZINNEGO BUDYNKU MIESZKALNEGO W ZAKRESIE: DOCIEPLENIA ŚCIAN ZEWNĘTRZNYCH, WYMIANY STOLARKI OKIENNEJ I DRZWIOWEJ, WYMIANY POKRYCIA DACHOWEGO LOKALIZACJA: MIECHÓW - CHARSZNICA, UL. POMOWSKA 2, NR EW. GZ. 7-38/23, OBRĘB 0067 MIECHÓW - CHARSZNICA			INWESTOR
TREŚĆ RYSUNKU ELEWACJA PÓŁNOCNA - KOLORYSTYKA			GMINA CHARSZNICA ul. KOLEJOWA 20 32-250 CHARSZNICA
PROJEKTANT: KIEROWNIK ZESPOŁU PROJEKTOWEGO mgr inż. arch. MACIEJ KOLESIŃSKI ul. architekta w 190 201, 11-01 Skrytka Poczty Artystycznej 5, 00-272 WYKONAWCA mgr inż. MICHAŁ KOLESIŃSKI			SKALA 1:100
DATA 09.2015		PODPIS 	UMOWA NR IR7011.1.01.15 NR PROJEKTU 16/PB/15 NR RYSUNKU PB-A-7
SPRACOWUJĄCY mgr inż. arch. ALICJA NOWAK - KOLESIŃSKA ul. architekta w 190 201, 11-01 Skrytka Poczty Artystycznej 5, 00-272			

ELEWACJA WSCHODNIA

CHARSZNICA, UL. POMOWSKA 2

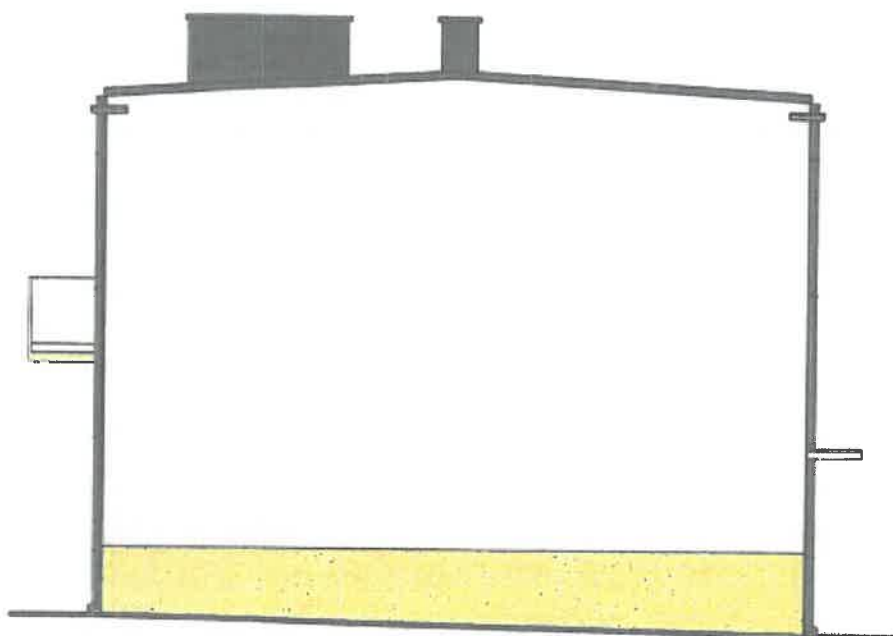

ALMA
PROJEKT

PRACOWNIA ARCHITEKTONICZNO - URBANISTYCZNA
MGR INŻ. ARCH. MACIEJ KOLESIŃSKI

41-260 SŁAWKÓW, ul. WRZOSOWA 35, tel./fax. (032) 2509479, kom. 693 120 172, e-mail: biuro@almaprojekt.pl
NIP: 629-177-13-42, REGON: 277727322, PKO SA O/KATOWICE 23 12404227 1111000048433439

TYTUL OPRACOWANIA: LOKALIZACJA, PROJEKT BUDOWLANY
REWITALIZACJA CENTRUM GMINY W MIEJSCOWOŚCI MIECHÓW - CHARSZNICA
REMONT ELEWACJI WIELORODZINNEGO BUDYNKU MIESZKALNEGO
W ZAKRESIE: DOCIEPLENIA ŚCIAN ZEWNĘTRZNYCH, WYMIANY STOLARKI
OKIENNEJ I DRZWIOWEJ, WYMIANY POKRYCIA DACHOWEGO
LOKALIZACJA: MIECHÓW - CHARSZNICA, UL. POMOWSKA 2, NR EW. DZ.: 7-581/29, OBRĘB 0907 MIECHÓW - CHARSZNICA

INWESTOR
GMINA CHARSZNICA
ul. KOLEJOWA 20
32-250 CHARSZNICA

TREŚĆ RYSUNKU

ELEWACJA WSCHODNIA - KOLORYSTYKA

SKALA
1:100

PROJEKTANT: KIEROWNIK ZESPÓŁU PROJEKTOWEGO

mgr inż. arch. MACIEJ KOLESIŃSKI

DATA

PODPIS

LWIC NA NR

IR7011.1.01.15

WYKONAŁ

mgr inż. MICHAŁ KOLESIŃSKI

09.2015

NR PROJEKTU

16/PB/15

SPRACOWUJĄCY


mgr inż. arch. ALICJA NOWAK - KOLESIŃSKA

NR RYSUNKU

PB-A-8

Wszystkie materiały, które w tym projekcie zostały użyte, zostały sprawdzone i są zgodne z rzeczywistością. Wszelkie zmiany i poprawki należy zgłaszać do autora projektu. 

DOCIEPLENIE NADPROŻA

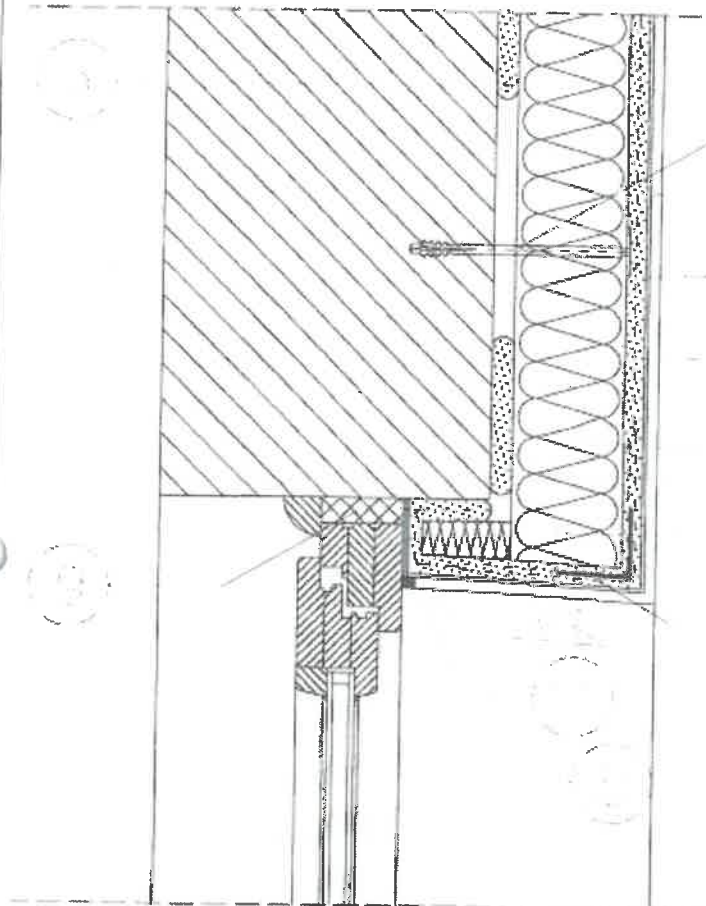

1. ELEWACYJNA PŁYTA ZE STYROPIANU;
2. SYSTEMOWA ZAPRAWA KLEJOWA;
3. SYSTEMOWA ZAPRAWA KLEJOWA;
4. SIATKA ZBROJĄCA Z WŁÓKNA SZKLANEGO;
5. SYSTEMOWY PODKŁAD TYNKARSKI;
6. CIENKOWARSTWOWY TYNK AKRYLOWY;
7. KOLEK DO MOCOWANIA TERMOIZOLACJI TYPU KDS;
8. MASA SILIKONOWA;
9. PIANKA USZCZELNIAJĄCA;
10. LISTWA NAROŻNA Z SIATKĄ;
11. TAŚMA ROZPRĘŻNA.

ALMA
PROJEKT

PRACOWNIA ARCHITEKTONICZNO - URBANISTYCZNA
MGR INŻ. ARCH. MACIEJ KOLESIŃSKI

41-260 ŚLAWKÓW, ul. WRZOSOWA 35, tel./fax. (032) 2609479, kom. 693 120 172, e-mail: biuro@almaprojekt.pl
NIP: 629-177-13-42, REGON: 277727322, PKO SA O/KATOWICE 23 12404227 1111000048433439

TYTUŁ OPRACOWANIA, LOKALIZACJA PROJEKT BUDOWLANY
REWITALIZACJA CENTRUM GMINY W MIEJSCOWOŚCI MIECHÓW - CHARSZNICA
REMONT ELEWACJI WIELORODZINNEGO BUDYNKU MIESZKALNEGO
W ZAKRESIE: DOCIEPLENIA ŚCIAN ZEWNĘTRZNYCH, WYMIANY STOLARKI
OKIENNEJ I DRZWIOWEJ, WYMIANY POKRYCIA DACHOWEGO
LOKALIZACJA: MIECHÓW - CHARSZNICA, UL. POMORSKA 2, NR EW. DZ.: 7-58/25, OBRĘB 0007 MIECHÓW - CHARSZNICA

INWESTOR
GMINA CHARSZNICA
ul. KOLEJOWA 20
32-250 CHARSZNICA

TREŚĆ RYSUNKU

SZCZEGÓŁ DOCIEPLENIA NADPROŻA

PROJEKTANT, KIEROWNIK ZESPOŁU PROJEKTOWEGO
mgr inż. arch. MACIEJ KOLESIŃSKI
upr. architektoniczna nr 198/2001, cz. Śląskiej Okręgowej Izby Architektów nr SL-1101

DATA

PODPIS

UMOWA NR

IR7011.1.01.15

NR PROJEKTU

16/PB/15

NR RYSUNKU

PB-A-9

WYKONAŁ
mgr inż. MICHAŁ KOLESIŃSKI

09.2015

SPRAWDZAJĄCY

mgr inż. arch. ALICJA NOWAK - KOLESIŃSKA
upr. architektoniczna nr 198/2001, cz. Śląskiej Okręgowej Izby Architektów nr SL-1101

Załączona materiały stanowiące integralną część projektu. Aut. umysłowa prawa własności, aut. dane, aut. know-how, aut. tajemnice handlowe oraz wszelkie inne prawa autorskie i prawa pokrewne nie zostały oddane za darmo. Wszystkie informacje dotyczące wyłączenia odpowiedzialności, przekazane w celu ich udzielenia, których to informacji nie wolno rozpowszechniać ani przekazywać osobom trzecim. Oprócz tego nie można ich wykorzystywać do innych celów albo łatać nawet spowodować kopii do tego bez jednoznacznego, pisemnego zezwolenia firmy P.A.-U. ALMA PROJEKT. Przyjęcie tego dokumentu należy rozumieć jako przyjęcie powyższych wyłączeń odpowiedzialności.

This technical drawing illustrates a cross-section of a window frame assembly. The main body of the window frame is shown with diagonal hatching. A multi-layered construction is visible on the right side, including a weatherstripping seal, a drainage channel, and insulation. The drawing uses various hatching patterns to represent different materials and components.

- AL MA**
PROJEKT

[illegible]


A detailed technical cross-section drawing of a door assembly. The drawing shows the internal structure of the door, including a large coiled spring mechanism. A handle is attached to the door, and a vertical rod or pin is shown passing through the door body. The door is shown in a closed position, with the handle and spring mechanism visible. The drawing is a black and white line drawing with various hatching patterns used to represent different materials and components.

- AL MA**
PROJEKT

NR RYSUNKU
PB-A-11

Załączniki materiały stanowiąca załącznik do P.A.U. ALMA PROJEKT. Ani umysłowa praca intelektualna, ani dane, ani informacje, ani bazowanie danych, oraz dane i informacje nie są oddzielnie zarówno pośrednio, jak i bezpośrednio. Wszystkie informacje dotyczące wyłączenia z prawa, przekazane w całości i w całości. Wykrył to informacje nie mogą być reprodukcjami ani przekazywane osobom trzecim. Oprócz tego nie można ich wykorzystywać do produkcji lub innych celów albo też zwać w inny sposób. Wszelkie informacje o tym, że jest to jedynym i wyłącznym prawem firmy P.A.U. ALMA PROJEKT. Wszelkie inne dokumenty należy zwrócić lub przysłać powtórnie w terminach wskazanych.

DOCIEPLENIE NAROŻA ZEWNĘTRZNEGO

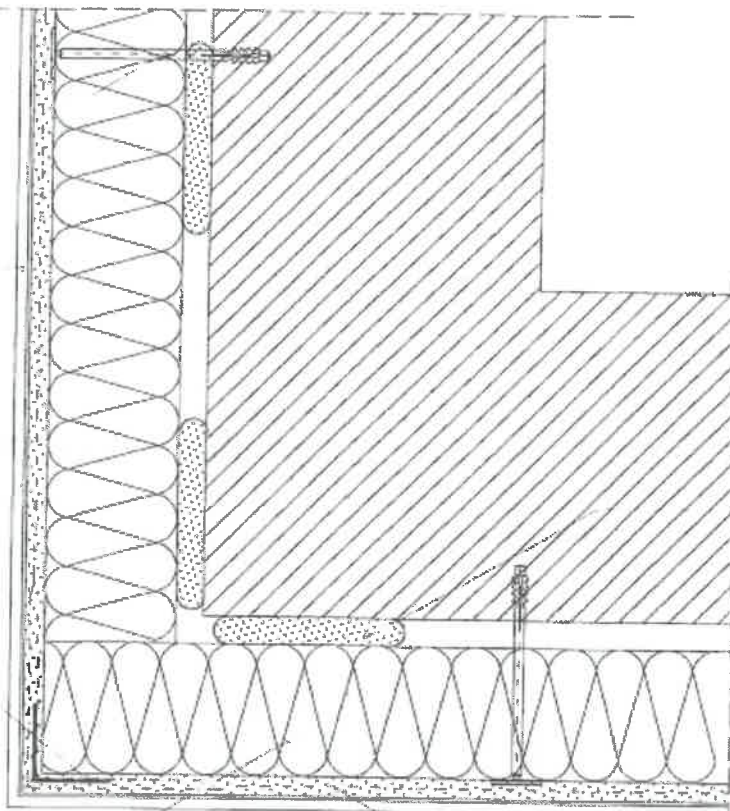

1. ELEWACYJNA PŁYTA ZE STYROPIANU;
2. SYSTEMOWA ZAPRAWA KLEJOWA;
3. SYSTEMOWA ZAPRAWA KLEJOWA;
4. SIATKA ZBROJĄCA Z WŁÓKNA SZKLANEGO;
5. SYSTEMOWY PODKŁAD TYNKARSKI;
6. CIENKOWARSTWOWY TYNK AKRYLOWY;
7. KOŁEK DO MOCOWANIA TERMOIZOLACJI TYPU KDS;
8. LISTWA NAROŻNA Z SIATKĄ.

ALMA
PROJEKT

PRACOWNIA ARCHITEKTONICZNO - URBANISTYCZNA
MGR INŻ. ARCH. MACIEJ KOLESIŃSKI

41-260 ŚLAWKÓW, ul. WRZOSOWA 35, tel./fax. (032) 2609479, kom. 693 120 172, e-mail: biuro@almaprojekt.pl
NIP: 629-177-13-42, REGON: 277727322, PKO SA O/KATOWICE 23 12404227 1111000048433439

TYTUŁ OPRACOWANIA, LOKALIZACJA PROJEKT BUDOWLANY
REWITALIZACJA CENTRUM GMINY W MIEJSCOWOŚCI MIECHÓW - CHARSZNICA
REMONT ELEWACJI WIELORODZINNEGO BUDYNKU MIESZKALNEGO
W ZAKRESIE: DOCIEPLENIA ŚCIAN ZEWNĘTRZNYCH, WYMIANY STOLARKI
OKIENNEJ I DRZWIOWEJ, WYMIANY POKRYCIA DACHOWEGO
LOKALIZACJA: MIECHÓW - CHARSZNICA, UL. POMORSKA 2, NR EW. DZ. 7-58/129, OBRĘB 0097 MIECHÓW - CHARSZNICA

INWESTOR
GMINA CHARSZNICA
ul. KOŁEJOWA 20
32-250 CHARSZNICA

TREŚĆ RYSUNKU

SZCZEGÓŁ DOCIEPLENIA NAROŻA ZEWNĘTRZNEGO

SKALA

PROJEKTANT, KIEROWNIK ZESPÓŁU PROJEKTOWEGO

mgr inż. arch. MACIEJ KOLESIŃSKI

upr. architektoniczne nr 1937001, ul. Ściegielnej Orlągowej 10b Architektów nr SL-0022

DATA

PODPIS

UMIOWA NR

IR7011.1.01.15

WYKONAŁ

mgr inż. MICHAŁ KOLESIŃSKI

09.2015

NR PROJEKTU

16/PB/15

SPRAWDZAJĄCY

mgr inż. arch. ALICJA NOWAK - KOLESIŃSKA

NR RYSUNKU

PB-A-12

Załącznik do umowy o pracę z firmą P.A.-U. ALMAPROJEKT. Art. umysłowa praca w zakresie architektury, a nie dane, ani kopia, ani inna forma, nie jest materiałem informacyjnym, który może być wykorzystany do celów innych niż te, dla których został przekazany. Wszelkie informacje dotyczące wyłączenia odpowiedzialności, przekazane w celu umówienia, których to informacji nie wolno reprodukcji ani przekazywać osobom trzecim. Oprócz tego nie można ich wykorzystywać do produkcji lub innych celów albo też nawet upublicznić kopii do tego bez (jednoznacznej, pisemnej) zgody firmy P.A.-U. ALMAPROJEKT. Przyjęcie tego dokumentu należy rozumieć jako przyjęcie powyższych warunków.

**STAROSTWO POWIATOWE
w MIECHOWIE**

32-200 Miechów ul. Racławicka 12
tel. 41/ 36 212 40, fax 41/ 36 211 11

Znak: BA.6743.72.2016

URZĄD GMINY CHARSZNICA

Data 2016-02-12

Nr

podpis

Miechów 12.02.2016r.

**POTWIERDZENIE
przyjęcia zgłoszenia**

Na podstawie art.29 ust.2 pkt 1, art.30 ust.1 pkt 2a, art.30 ust.2 oraz art.81 ust.1 pkt 2 ustawy z dnia 7 lipca 1994r. – prawo budowlane (j.t. Dz.U. z 2013r. poz. 1409 ze zm.) po

rozpatrzeniu zgłoszenia dokonanego przez :

inwestora: Gmina Charsznica z siedzibą: ul. Kolejowa 20, 32-250 Charsznica w sprawie zamiaru wykonania remontu wielorodzinnego budynku mieszkalnego w zakresie wymiany pokrycia dachowego, usytuowanego przy ul. Pomorskiej 2 na działce o numerze ewidencyjnym 581/29 w Miechów-Charsznicy gm. Charsznica i sprawdzeniu przedłożonych dokumentów w zakresie wynikającym z art. 30 ust. 2 ustawy - Prawo budowlane Starostwo Powiatowe w Miechowie

nie wnosi sprzeciwu

do wykonania w/w robót oraz

potwierdza przyjęcie zgłoszenia

UZASADNIENIE

Zgodnie z art. 30 ust.1 pkt 2a obowiązującej ustawy Prawo budowlane na wykonanie w/w robót wymagane jest zgłoszenie, w związku z czym odstąpiono od udzielania pozwolenia.

Niniejsze potwierdzenie upoważnia do przystąpienia do wykonywania robót budowlanych z dniem jego otrzymania.

POUCZENIE

Zgodnie z art.30 ust.5b prawa budowlanego w przypadku nierozpoczęcia wykonywania robót budowlanych objętych zgłoszeniem przed upływem 3 lat od określonego w zgłoszeniu terminu ich rozpoczęcia, rozpoczęcie tych robót może nastąpić po dokonaniu ponownego zgłoszenia.

Otrzymują:

- 1.Gmina Charsznica
ul. Kolejowa 20
32-250 Charsznica
- 2.Aa

Z up. Starosty
mgr inż. Wojciech Gajewski

Naczelnik Wydziału
Budownictwa i Architektury

MIECHÓW - CHARZNICA

(miejscowość i data)

03.02.2016r

(nr rejestru organu przyjmującego zgłoszenie)

STAROSTA POWIATU
MIECHOWSKIEGO

KANCELARIA OGÓLNA
WPŁYNEŁO

ZGŁOSZENIE

zamiaru rozpoczęcia robót nie wymagających
pozwolenia na budowę

Inwestor:

Gmina Charsznica

ul. Kolejowa 20 32-250 Charsznica

(imię i nazwisko lub nazwa instytucji oraz adres)

na podstawie art. 29 i 30 ustawy z dnia 7 lipca 1994r. - Prawo budowlane (j.t. Dz.U. z 2013r. poz. 1409 z późn. zm.) zgłaszam zamiar wykonania:

REMONT WIELORODZINNEGO

rodzaj obiektu lub robót budowlanych: BUDYNKU MIESZKALNEGO

W ZAKRESIE WYMIANY POKRYCIA DACHOWEGO

nr ewidencyjny działki lub działek budowlanych: 581/29

obręb ewidencyjny: MIECHÓW - CHARZNICA

adres zamierzenia inwestycyjnego: ul. Pomorska 2 32-250 Charsznica

termin rozpoczęcia robót budowlanych: 14.11.2016r

(dzień - miesiąc - rok)

Do zgłoszenia dołączam:

- 1) oświadczenie o posiadaniu prawa do dysponowania nieruchomością na cele budowlane
- 2) opis zakresu i sposobu wykonywania robót budowlanych objętych zgłoszeniem wraz z niezbędnymi szkicami i rysunkami obrazującymi to zamierzenie
- 3) szkic określający w sposób czytelny i jednoznaczny lokalizację zamierzonych robót budowlanych w terenie oraz wszystkie charakterystyczne parametry zamierzenia (na działce budowlanej) sporządzony na kopii mapy zasadniczej (na odpowiedniej mapie określającej nr ewidencyjny działki, jej granice wraz z usytuowanymi na niej obiektami budowlanymi)
- 4) pozwolenia, uzgodnienia i opinie wymagane odrębnymi przepisami
- 5) inne, wymienić jakie:

GMINA
CHARSZNICA
powiat miechowski
woj. małopolskie

WÓJT GMINY
(podpis inwestora)
mgr inż. Andrzej Zembrak

Uwaga: Zgłoszenie należy dokonać przed planowanym terminem rozpoczęcia robót.

Do wykonania robót budowlanych można przystąpić, jeżeli w terminie 30 dni od dnia doręczenia zgłoszenia właściwy organ nie wniesie sprzeciwu w drodze decyzji. Zgodnie z art. 30 ust. 5b prawa budowlanego w przypadku nierozpoczęcia wykonywania robót budowlanych objętych zgłoszeniem przed upływem 3 lat od określonego w zgłoszeniu terminu ich rozpoczęcia, rozpoczęcie tych robót może nastąpić po dokonaniu ponownego zgłoszenia.

NR PROJEKTU 16/PB/15

NR UMOWY IR 7011.1.01.15

PROJEKT BUDOWLANY

REWITALIZACJA CENTRUM GMINY W MIEJSCOWOŚCI MIECHÓW – CHARSZNICA

REMONT WIELORODZINNEGO BUDYNKU**MIESZKALNEGO****PRZY UL. POMOWSKIEJ 2****W ZAKRESIE****WYMIANY POKRYCIA DACHOWEGO**

Inwestor:	GMINA CHARSZNICA ul. KOLEJOWA 20, 32-250 CHARSZNICA
Obiekt:	BUDYNEK MIESZKALNY WIELORODZINNY
Lokalizacja:	MIECHÓW - CHARSZNICA, UL. POMOWSKA 2
Nr ewid. działek:	581/29, OBRĘB 0007 MIECHÓW – CHARSZNICA JEDNOSTKA EWIDENCYJNA 120801_2 CHARSZNICA
SPIS ZAWARTOŚCI PROJEKTU – PATRZ STRONA NR 2	

	Imię i nazwisko	Data	Pieczętka	Podpis
Projektant, kierownik zespołu projektowego:	Maciej Kolesiński	31.09. 2015	mgr inż. arch. Maciej KOLESIŃSKI uprawnienia budowlane do projektowania bez ograniczeń w specjalności architektonicznej nr ewid. 16/2007 województwo małopolskie	

II. SPIS ZAWARTOŚCI

I.	STRONA TYTUŁOWA	str. 1
II.	SPIS ZAWARTOŚCI	str. 2
III.	KARTA USTALEŃ FORMALNO - PRAWNYCH	str. 3
IV.	SPIS RYSUNKÓW	str. 4
V.	SPIS TREŚCI	str. 4
VI.	OPIS TECHNICZNY	str. 5-7
VII.	RYSUNKI WG SPISU	str. 8-12

III. KARTA USTALEŃ FORMALNO – PRAWNYCH

1. Rozwiązania zawarte w niniejszym projekcie stanowią wyłączną własność **MACIEJA KOLESIŃSKIEGO** właściciela **PRACOWNI ARCHITEKTONICZNO – URBANISTYCZNEJ „ALMAPROJEKT”** i mogą być stosowane wyłącznie do celu określonego umową zawartą pomiędzy właścicielem **Pracowni „ALMAPROJEKT”** i **Zamawiającym**. Powielanie lub/i udostępnianie rozwiązań osobom trzecim lub/i wykorzystanie projektu do innych celów może nastąpić tylko na podstawie pisemnego zezwolenia **Właściciela PRACOWNI ARCHITEKTONICZNO – URBANISTYCZNEJ „ALMAPROJEKT”**, z zastrzeżeniem wszystkich skutków prawnych.
2. Projekt opracowano stosownie do obowiązujących uzgodnień i warunków jego realizacji aktualnych w dniu oddania projektu **Zamawiającemu**. Realizacja projektu po upływie 18 miesięcy od daty przekazania **Zamawiającemu** wymagać będzie aktualizacji przyjętych w projekcie uzgodnień i dostosowania rozwiązań projektowych do wymagań aktualnych przepisów oraz do aktualnych warunków wykonawstwa i dostaw.
3. Dokumentacja jest wykonana zgodnie z umową i jest kompletna z punktu widzenia celu, któremu służy.
4. Wszystkie nazwy materiałów, urządzeń oraz produktów określone w dokumentacji zostały użyte wyłącznie w celu uszczegółowienia wymaganych parametrów. Dopuszcza się zastosowanie innych materiałów, urządzeń oraz produktów, wyprodukowanych lub dostarczanych przez innych producentów lub dostawców, których parametry nie są gorsze od określonych w dokumentacji.

Niniejszy projekt nie wymaga opinii rzeczoznawców: do spraw BHP oraz do spraw P.POŻ.

STAROSTWO POWIATOWE
W MIECHOWIE
Wydział Budownictwa
i Gospodarki
Komunalnej

PROJEKT BUDOWLANY
REWITALIZACJA CENTRUM GMINY W MIEJSCOWOŚCI MIECHÓW – CHARSZNICA
REMONT WIELORODZINNEGO BUDYNKU MIESZKALNEGO PRZY UL. POMOWSKIEJ 2
W ZAKRESIE WYMIANY POKRYCIA DACHOWEGO

IV. SPIS RYSUNKÓW

LP	TYTUŁ RYSUNKU	SKALA	NUMER
1.	ELEWACJA PÓŁNOCNA	1:100	PB-A-1
2.	ELEWACJA ZACHODNIA	1:100	PB-A-2
3.	ELEWACJA POŁUDNIOWA	1:100	PB-A-3
4.	ELEWACJA WSCHODNIA	1:100	PB-A-4

V. SPIS TREŚCI

1.	INFORMACJE OGÓLNE.....	5
1.1	Przedmiot i zakres opracowania.....	5
1.2	Podstawa opracowania.....	5
1.3	Lokalizacja.....	5
2.	INFORMACJE O TERENIE.....	6
2.1	Dane dotyczące ochrony terenu.....	6
2.2	Wpływ inwestycji na zagospodarowanie terenu.....	6
2.3	Informacja o obszarze oddziaływania obiektu	6
3.	STAN ISTNIEJĄCY ORAZ OCENA STANU TECHNICZNEGO BUDYNKU (EKSPERTYZA TECHN.)	6
4.	PROJEKT ARCHITEKTONICZNO – BUDOWLANY ZAKRES ROBÓT BUDOWLANYCH	7
4.1	Obróbki blacharskie, rynny i rury spustowe	7
4.2	Docieplenie i pokrycie stropodachu	7
4.3	Remont kominów	7

VI. OPIS TECHNICZNY

1. INFORMACJE OGÓLNE

1.1 PRZEDMIOT I ZAKRES OPRACOWANIA

Przedmiotem opracowania jest Projekt Budowlany REMONTU WIELORODZINNEGO BUDYNKU MIESZKALNEGO PRZY UL. POMOWSKIEJ 2 W ZAKRESIE WYMIANY POKRYCIA DACHOWEGO.

Szczegółowy zakres projektu obejmuje:

- docieplenie stropodachu wraz z wymianą jego pokrycia;
- wymianę rynien, rur spustowych oraz obróbek blacharskich.

1.2 PODSTAWA OPRACOWANIA

- Umowa nr IR 7011.1.01.15 z dnia 14.04.2015r. zawarta pomiędzy Inwestorem – Gminą Charsznica a Projektantem – mgr inż. arch. Maciejem Kolesińskim, właścicielem P.A.-U. ALMAPROJEKT;
- Inwentaryzacja budynku wykonana przez P.A-U ALMAPROJEKT,
- Uzgodnienia z Użytkownikiem i Inwestorem;
- Wizja lokalna oraz pomiary;
- Normy i przepisy budowlane.

1.3 LOKALIZACJA

Budynek mieszkalny zlokalizowany jest przy ul. Pomowskiej 2 w Miechowie - Charsznica, na działce nr ew. 581/29, OBRĘB 0007 MIECHÓW - CHARSZNICA.

**STAROSTWO POWIATOWE
w MIECHOWIE
Wydział Budownictwa**

**PROJEKT BUDOWLANY
REWITALIZACJA CENTRUM GMINY W MIEJSCOWOŚCI MIECHÓW – CHAR SZNICA
REMONT WIELORODZINNEGO BUDYNKU MIESZKALNEGO PRZY UL. POMOWSKIEJ 2
W ZAKRESIE WYMIANY POKRYCIA DACHOWEGO**

2. INFORMACJE O TERENIE

2.1 DANE DOTYCZĄCE OCHRONY TERENU

Budynek oraz teren nie jest objęty ochroną.

2.2 WPŁYW INWESTYCJI NA ZAGOSPODAROWANIE TERENU

Projektowany remont części budynku nie będzie powodować zmian w zagospodarowaniu przyległego terenu.

2.3 INFORMACJA O OBSZARZE ODDZIAŁYWANIA OBIEKTU

Obszar oddziaływania obiektu obejmuje działkę o nr ew. 581/29, OBRĘB 0007 MIECHÓW – CHAR SZNICA, na której usytuowany jest opracowywany budynek.

3. STAN ISTNIEJĄCY ORAZ OCENA STANU TECHNICZNEGO BUDYNKU (EKSPERTYZA TECHN.)

Budynek jest obiektem mieszkalnym. Budynek dwukondygnacyjny, podpiwniczony. Obiekt wykonany jest w konstrukcji tradycyjnej. Ściany wykonane są z cegły pełnej, stropy i ściany piwnic żelbetowe. Budynek przekryty jest stropodachem żelbetowym, który nie posiada izolacji termicznej. Pokrycie stropodachu stanowi papa, która jest w złym stanie technicznym.

Obiekt w zakresie konstrukcji jest w dobrym stanie technicznym. Zasadnicze elementy konstrukcji: fundamenty, ściany, stropy, stropodach nie wykazują uszkodzeń i umożliwiają dalszą eksploatację budynku.

Stan techniczny ścian, stropów i konstrukcji dachu budynku jest dobry i umożliwia wykonanie projektowanych prac budowlanych.

4. PROJEKT ARCHITEKTONICZNO – BUDOWLANY ZAKRES ROBÓT BUDOWLANYCH

4.1 OBRÓBKI BLACHARSKIE, RYNNY I RURY SPUSTOWE

RYNNY I RURY SPUSTOWE

Przed remontem dachu należy zdemontować istniejące rynny i rury spustowe (na całym budynku). Zaprojektowano rynny PCV Ø130mm i rury spustowe PCV Ø110mm. Rynny i rury spustowe zaprojektowano w kolorze brązowym. Zachowano istniejące usytuowanie rur spustowych.

OBRÓBKI BLACHARSKIE

Po wykonaniu projektowanego pokrycia dachowego należy wykonać nowe obróbki blacharskie zgodnie ze sztuką budowlaną z blachy ocynkowanej powlekanej gr. 0,55mm w kolorze brązowym RAL 8025.

4.2 DOCIEPLENIE I POKRYCIE STROPODACHU

Przed przystąpieniem do ocieplenia stropodachu należy zerwać z niego wszystkie istniejące warstwy papy. W przypadku stwierdzenia odspojień lub spękań na stropodachu, należy je uzupełnić zaprawą cementową. Należy również zdemontować istniejącą instalację odgromową, a następnie przedłużyć marki dla jej ponownego montażu po wykonaniu ocieplenia stropodachu. Projektuje się ocieplenie stropodachu styropapą o gr. 18cm układaną w istniejącym spadku. Zewnętrzną warstwę stanowić będzie papa termozgrzewalna wierzchniego krycia.

Po wykonaniu ocieplenia stropodachu należy zamontować rynny i rury spustowe, a także wykonać niezbędne obróbki blacharskie.

4.3 REMONT KOMINÓW

Istniejące kominy należy wyremontować. Należy skuć odspojone i spękane elementy, uzupełnić ubytki oraz wyrównać i wykończyć tynkiem cementowo - wapiennym. Następnie kominy należy pomalować farbą silikonową w kolorze brązowym. Na kominach należy zamontować prefabrykowane czapy kominowe. Projektowane czapy należy pomalować farbą j.w.

PROJEKT BUDOWLANY
REWITALIZACJA CENTRUM GMINY W MIEJSCOWOŚCI MIECHÓW -- CHARSZNICA
REMONT WIELORODZINNEGO BUDYNKU MIESZKALNEGO PRZY UL. POMOWSKIEJ 2
W ZAKRESIE WYMIANY POKRYCIA DACHOWEGO

VII. RYSUNKI WG SPISU

STAROSTWO POWIATOWE
W MIECHOWIE
Wydział Budownictwa
Architektura

ELEWACJA PÓŁNOCNA

CHARSZNICA, UL. POMOWSKA 2



ALMA
PROJEKT

PRACOWNIA ARCHITEKTONICZNO - URBANISTYCZNA
MGR INŻ. ARCH. MACIEJ KOLESIŃSKI

41-260 ŚLAWKÓW, ul. WRZOSOWA 35, tel./fax. (032) 2609479, kom. 693 120 172, e-mail: biuro@almaprojekt.pl
NIP: 629-177-13-42, REGON: 277727322, PKO SA O/KATOWICE 23 12404227 1111000048433439

TYTUL OPRACOWANIA, LOKALIZACJA: PROJEKT BUDOWLANY
REWITALIZACJA CENTRUM GMINY W MIEJSCOWOŚCI MIECHÓW - CHARSZNICA

REMONT WIELORODZINNEGO BUDYNKU MIESZKALNEGO
W ZAKRESIE WYMIANY POKRYCIA DACHOWEGO

LOKALIZACJA: MIECHÓW - CHARSZNICA, UL. POMOWSKA 2 NR EW. DZ. 7-58/29, OBRĘB 0087 MIECHÓW - CHARSZNICA

TREŚĆ RYSUNKU:

ELEWACJA PÓŁNOCNA

PROJEKTANT, KIEROWNIK ZESPOŁU PROJEKTOWEGO

mgr inż. arch. MACIEJ KOLESIŃSKI

upr. architektoniczna nr 19022001, ul. Świątek, Dąbrowa, 44-100 Architektów nr 31-4022

WYKONAŁ

mgr inż. MICHAŁ KOLESIŃSKI

DATA

09.2015

PODPIS

INWESTOR

GMINA CHARSZNICA
ul. KOLEJOWA 20
32-250 CHARSZNICA

SKALA

1:100

NUMER

IR7011.1.01.15

NR PROJEKTU

16/PB/15


NR RYSUNKU

PB-A-1

Załącznik - plany stanowiące część projektu PA-U ALMA PROJEKT Architektoniczna Pracownia Urbanistyczna, ul. Świątek, 44-100 Dąbrowa, 44-100 Architektów nr 31-4022
odpowiedzialność za projektantem i kierownikiem zespołu projektowego. Wszystkie informacje dotyczące realizacji projektu, przekazane w celu ich oceny i weryfikacji, nie mogą być wykorzystywane do celów innych niż określone w projekcie. Nie wolno reprodukcji ani przekazywać
P.A.-U. ALMA PROJEKT. Wyższe tego dokumentu należy rozumieć jako przyjęcie powyższych warunków.

Załączane materiały stanowią własność firmy F & A. ALMAPROJEKT. Ani umyślnie, ani przez nieuwagę nie wolno ich kopiować, rozpowszechniać, udzielać, ani w inny sposób wykorzystywać. Wszelkie informacje dotyczące wyników audytu przeznaczone są wyłącznie do użytku wewnętrznego i nie mogą być udostępniane osobom trzecim. Ktoś, kto nie jest upoważniony do tego, nie powinien udzielać informacji z tego audytu. Wszelkie informacje z tego audytu mogą być wykorzystywane wyłącznie do celów, dla których zostały udostępnione. 


CHARSZNICA, UL. POMOWSKA 2

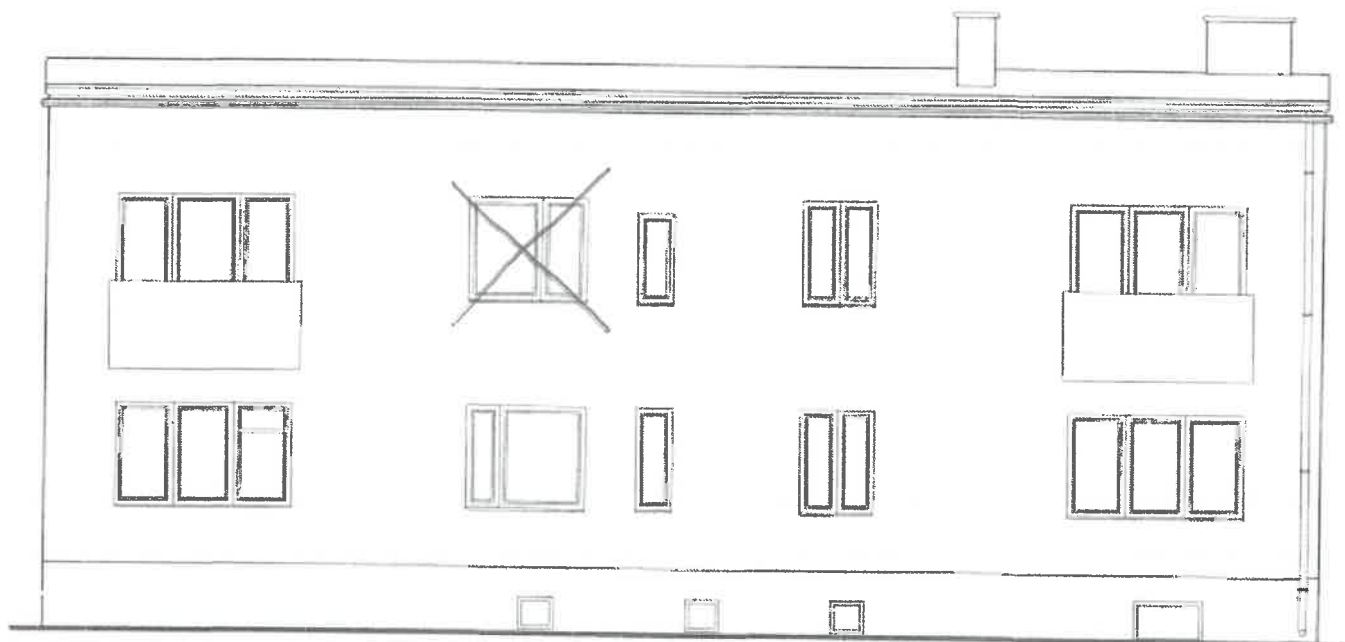[illegible]

STAROSTWO POWIATOWE
W MIECHOWIE

ELEWACJA WSCHODNIA

CHARSZNICA, UL. POMOWSKA 2

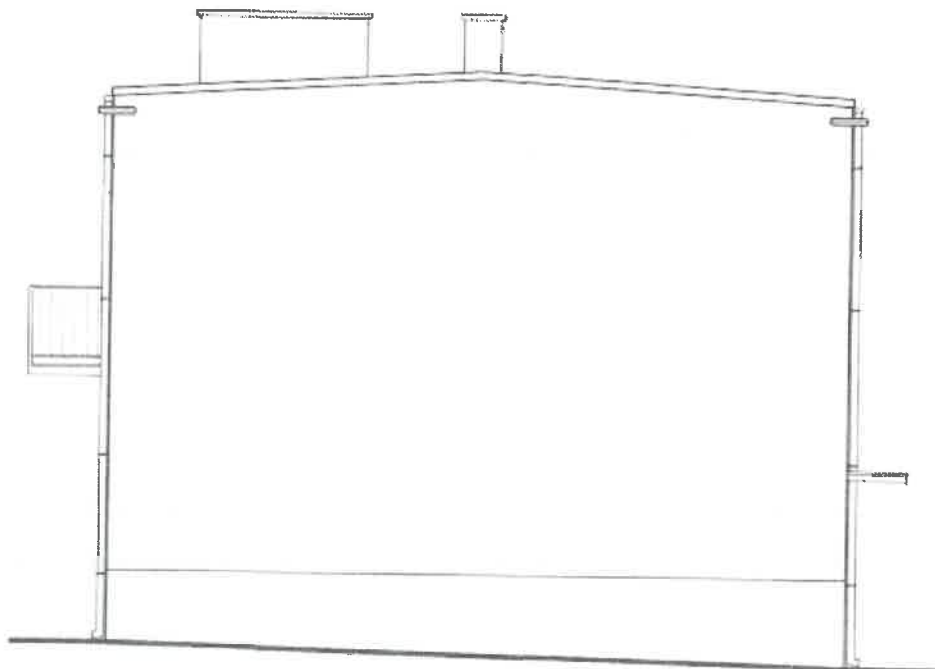

ALMA
PROJEKT

PRACOWNIA ARCHITEKTONICZNO - URBANISTYCZNA
MGR INŻ. ARCH. MACIEJ KOLESIŃSKI

41-260 SŁAWKÓW, ul. WRZOSOWA 35, tel./fax. (032) 2609479, kom. 693 120 172, e-mail: biuro@almaprojekt.pl
NIP: 629-177-13-42, REGON: 277727322, PKO SA O/KATOWICE 23 12404227 1111000048433439

TYTUŁ OPRAWIANIA LOKALIZACJA, PROJEKT BUDOWLANY
REWITALIZACJA CENTRUM GMINY W MIEJSCOWOŚCI MIECHÓW - CHARZNIKA

REMONT WIELORODZINNEGO BUDYNKU MIESZKALNEGO
W ZAKRESIE WYMIANY POKRYCIA DACHOWEGO

LOKALIZACJA: MIECHÓW - CHARZNIKA, UL. POMOWSKA 2, NR EW DZ.: 7-531/23, OBRĘB 0007 MIECHÓW - CHARZNIKA

INWESTOR
GMINA CHARZNIKA
ul. KOLEJOWA 20
32-250 CHARZNIKA

TREŚĆ RYSUNKU

ELEWACJA WSCHODNIA

SKALA
1:100

PROJEKTANT, KIEROWNIK ZESPOŁU PROJEKTOWEGO

mgr inż. arch. MACIEJ KOLESIŃSKI

DATA

PODPIS

09.2015

ul. architektoniczna nr 1937001 c.p. Skupiskę Olegową zby Architektów nr SL-0022

WYKONAL

mgr inż. MICHAŁ KOLESIŃSKI

UMOWA NR
IR7011.1.01.15


NR PROJEKTU
16/PB/15

NR RYSUNKU
PB-A-4

Załącznik nr 1 do umowy o dzieło nr 1937001 c.p. Skupiskę Olegową zby Architektów nr SL-0022. Wykazanie informacji dotyczących wykonania zadania, w tym: nazwa, adres, data, godzina, miejsce, osoba, która wykonała zadanie, oraz inne informacje, które mogą być istotne dla wykonania zadania. Wykazanie informacji dotyczących wykonania zadania, w tym: nazwa, adres, data, godzina, miejsce, osoba, która wykonała zadanie, oraz inne informacje, które mogą być istotne dla wykonania zadania.

SYTUACJA

SKALA 1:500

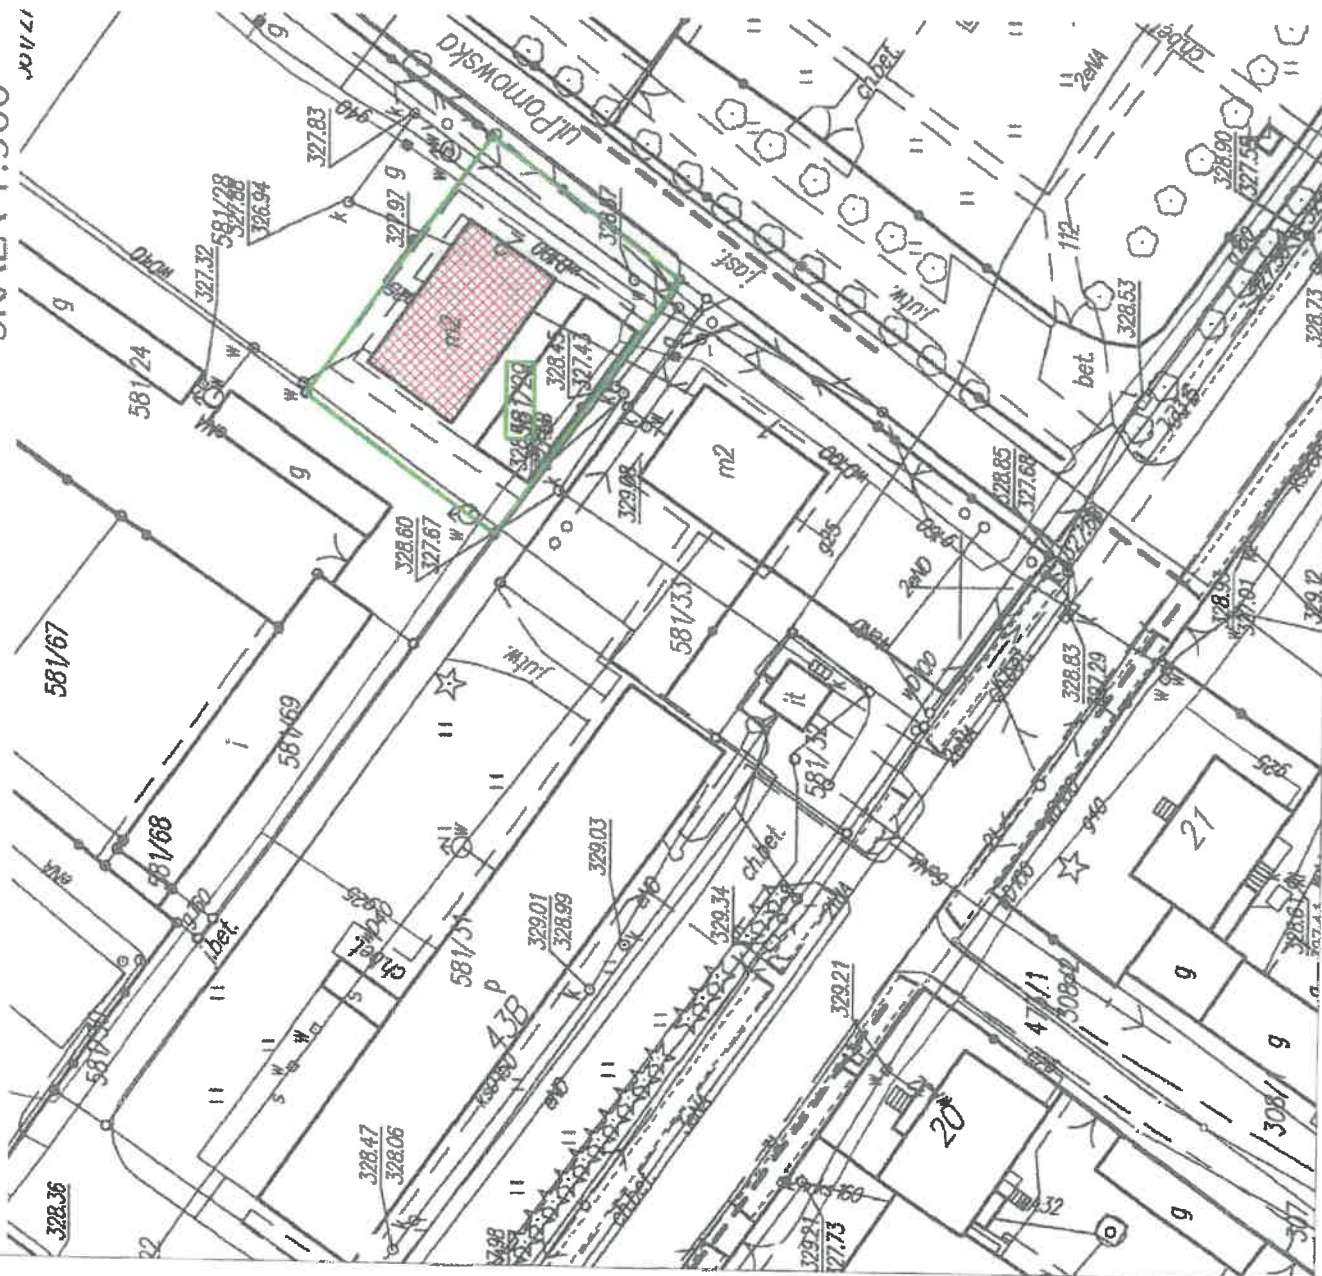

LEGENDA:



BUDYNEK PRZEWIDZIANY DO REMONTU

GRANICA ORAZ NUMER EWIDENCYJNY DZIAŁKI

*musze wykonać w detalu
w piętroszku*

*mgr inż. arch. Maciej Kolesiński
uprawnienia budowlane
do projektowania bez ograniczeń
w specjalności architektura
ciężkiego budownictwa*

ALMA
PROJEKT

PRACOWNIA ARCHITEKTONICZNO - URBANISTYCZNA
MGR INŻ. ARCH. MACIEJ KOLESIŃSKI

41-260 SŁAWKÓW, ul. WRZOSOWA 35, tel/fax: (032) 2608479, kom. 693 120 172, e-mail: biuro@almaprojekt.pl
NIP: 629-177-13-42, REGON: 277727322, PKO SA OKATOWICE 23 12404227 11100004834339

TYTUŁOWANIE
GABRIELA CHARSZCZAKA
ul. KOŁOSOWA 20
32-250 CHARSZCZAK

REMONT WIELORODZINNEGO BUDYNKU MIESZKALNEGO
W ZAKRESIE WYMIANY POKRYCIA DACHOWEGO

LOKALIZACJA: MIECHÓW - CHARSZCZAK, UL. POMORSKA 3, NR EW. DZ. 7-48/179, DZIEŁY 0027 MIECHÓW - CHARSZCZAK

SYTUACJA

PROJEKTANT: NADZORCA PRAC PROJEKTOWYCH
mgr inż. arch. MACIEJ KOLESIŃSKI

mgr inż. arch. MACIEJ KOLESIŃSKI

WYKONAŁ

mgr inż. MICHAŁ KOLESIŃSKI

DATA

09.2015

PODS

1:500

UNOWAŻA

IR7011.1.01.15

NR PROJEKTU

16/PB/15


NR WYSTAWY

PB-Z-1

Projektant nie odpowiada za skutki zastosowania projektu w innych miejscach niż określone w projekcie. 

ELEWACJA POŁUDNIOWA

CHARSZNICA, UL. POMOWSKA 2

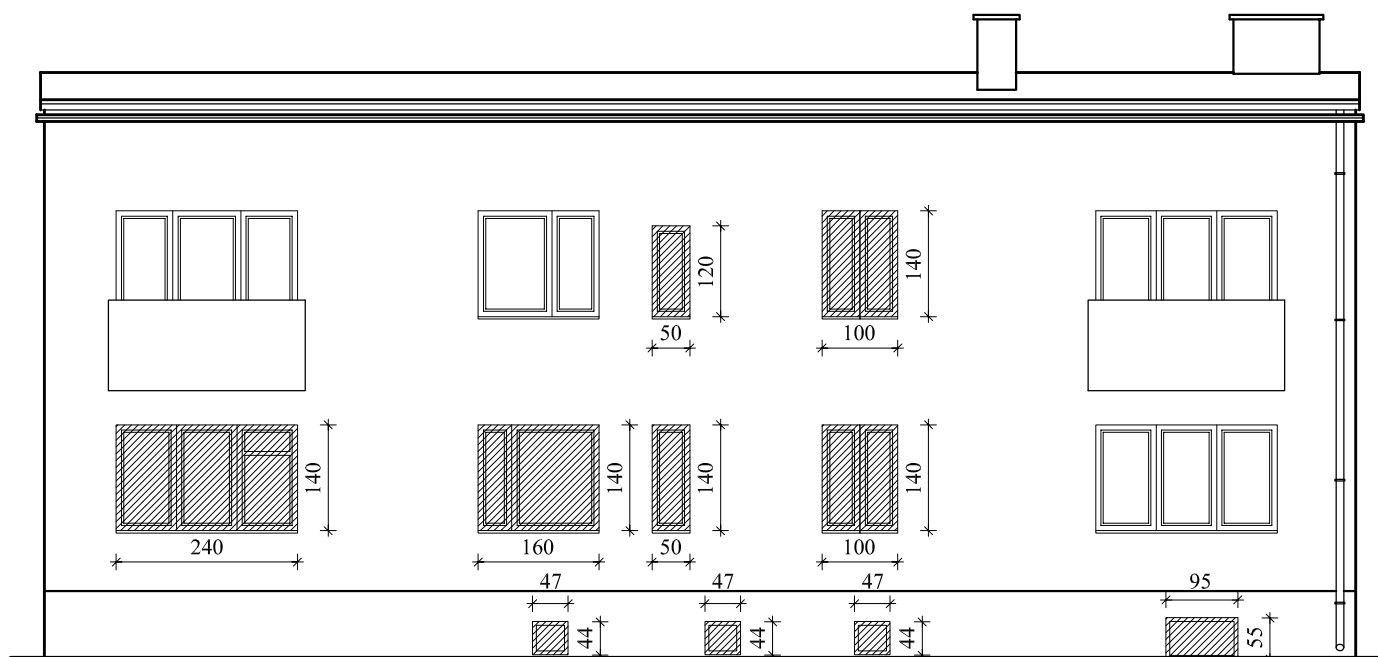

LEGENDA:



- istniejące okna podlegające wymianie

ALMA
PROJEKT

PRACOWNIA ARCHITEKTONICZNO - URBANISTYCZNA


MGR INŻ. ARCH. MACIEJ KOLESIŃSKI

41-260 SŁAWKÓW, ul. WRZOSOWA 35, tel./fax. (032) 2609479, kom. 693 120 172, e-mail: biuro@almaprojekt.pl
NIP: 629-177-13-42, REGON: 277727322, PKO SA O/KATOWICE 23 12404227 1111000048433439

TYTUŁ OPRACOWANIA, LOKALIZACJA PROJEKT BUDOWLANY REWITALIZACJA CENTRUM GMINY W MIEJSCOWOŚCI MIECHÓW - CHARSZNICA REMONT ELEWACJI WIELORODZINNEGO BUDYNKU MIESZKALNEGO W ZAKRESIE: DOCIEPLENIA ŚCIAN ZEWNĘTRZNYCH, WYMIANY STOLARKI OKIENNEJ I DRZWIOWEJ, WYMIANY POKRYCIA DACHOWEGO LOKALIZACJA: MIECHÓW - CHARSZNICA, UL. POMOWSKA 2, NR EW. DZ.: 7-581/29, OBRĘB 0007 MIECHÓW - CHARSZNICA			INWESTOR GMINA CHARSZNICA ul. KOLEJOWA 20 32-250 CHARSZNICA	
TREŚĆ RYSUNKU ELEWACJA POŁUDNIOWA - STAN ISTNIEJĄCY			SKALA 1:100	
PROJEKTANT, KIEROWNIK ZESPOŁU PROJEKTOWEGO mgr inż. arch. MACIEJ KOLESIŃSKI upr. architektoniczne nr 190/2001, czł. Śląskiej Okręgowej Izby Architektów nr SL-0022		DATA 09.2015	PODPIS ----- ----- -----	UMOWA NR IR7011.1.01.15
WYKONAŁ mgr inż. MICHAŁ KOLESIŃSKI				NR PROJEKTU 16/PB/15
SPRAWDZAJĄCY mgr inż. arch. ALICJA NOWAK - KOLESIŃSKA upr. architektoniczne nr 198/2001, czł. Śląskiej Okręgowej Izby Architektów nr SL-1191				NR RYSUNKU PB-A-3
Załączone materiały stanowią własność firmy P.A.-U. ALMAPROJEKT. Ani umysłowe prawa własnościowe, ani dane, ani know-how, ani tajemnice interesu oraz licencja ich używania nie jest odstąpiona zarówno pośrednio jak i bezpośrednio. Wszystkie informacje dotyczą wyłącznie adresata, przekazane w celu ich oceny, których to informacji nie wolno reprodukować ani przekazywać osobom trzecim. Oprócz tego nie można ich wykorzystywać do produkcji lub innych celów albo też nawet upoważniać kogoś do tego bez jednoznacznego, pisemnego zezwolenia firmy P. A.-U. ALMAPROJEKT. Przyjęcie tego dokumentu należy rozumieć jako przyjęcie powyżej wymienionych warunków.				

ELEWACJA PÓŁNOCNA

CHARSZNICA, UL. POMOWSKA 2

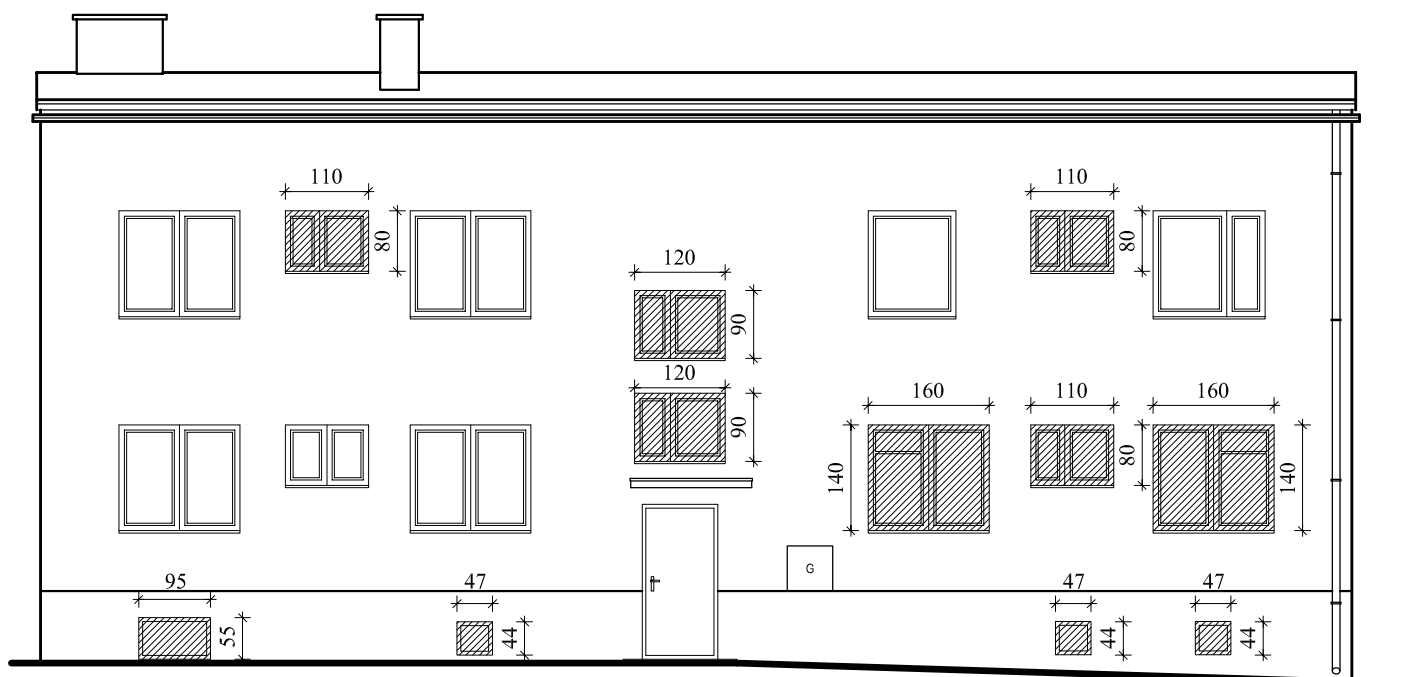

LEGENDA:



- istniejące okna podlegające wymianie

ALMA
PROJEKT

PRACOWNIA ARCHITEKTONICZNO - URBANISTYCZNA


MGR INŻ. ARCH. MACIEJ KOLESIŃSKI

41-260 SŁAWKÓW, ul. WRZOSOWA 35, tel./fax. (032) 2609479, kom. 693 120 172, e-mail: biuro@almaprojekt.pl
NIP: 629-177-13-42, REGON: 277727322, PKO SA O/KATOWICE 23 12404227 1111000048433439

TYTUŁ OPRACOWANIA, LOKALIZACJA PROJEKT BUDOWLANY REWITALIZACJA CENTRUM GMINY W MIEJSCOWOŚCI MIECHÓW - CHARSZNICA REMONT ELEWACJI WIELORODZINNEGO BUDYNKU MIESZKALNEGO W ZAKRESIE: DOCIEPLENIA ŚCIAN ZEWNĘTRZNYCH, WYMIANY STOLARKI OKIENNEJ I DRZWIOWEJ, WYMIANY POKRYCIA DACHOWEGO LOKALIZACJA: MIECHÓW - CHARSZNICA, UL. POMOWSKA 2, NR EW. DZ.: 7-581/29, OBRĘB 0007 MIECHÓW - CHARSZNICA			INWESTOR GMINA CHARSZNICA ul. KOLEJOWA 20 32-250 CHARSZNICA
TREŚĆ RYSUNKU ELEWACJA PÓŁNOCNA - STAN ISTNIEJĄCY			SKALA 1:100
PROJEKTANT, KIEROWNIK ZESPOŁU PROJEKTOWEGO mgr inż. arch. MACIEJ KOLESIŃSKI upr. architektoniczne nr 190/2001, czł. Śląskiej Okręgowej Izby Architektów nr SL-0022	DATA 09.2015	PODPIS ----- ----- -----	UMOWA NR IR7011.1.01.15
WYKONAŁ mgr inż. MICHAŁ KOLESIŃSKI			NR PROJEKTU 16/PB/15
SPRAWDZAJĄCY mgr inż. arch. ALICJA NOWAK - KOLESIŃSKA upr. architektoniczne nr 198/2001, czł. Śląskiej Okręgowej Izby Architektów nr SL-1191			NR RYSUNKU PB-A-1
Załączone materiały stanowią własność firmy P.A.-U. ALMAPROJEKT. Ani umysłowe prawa własności, ani dane, ani know-how, ani tajemnice interesu oraz licencja ich używania nie jest odstąpiona zarówno pośrednio jak i bezpośrednio. Wszystkie informacje dotyczą wyłącznie adresata, przekazane w celu ich oceny, których to informacji nie wolno reprodukować ani przekazywać osobom trzecim. Oprócz tego nie można ich wykorzystywać do produkcji lub innych celów albo też nawet upoważniać kogoś do tego bez jednoznacznego, pisemnego zezwolenia firmy P.A.-U. ALMAPROJEKT. Przyjęcie tego dokumentu należy rozumieć jako przyjęcie powyżej wymienionych warunków.			

ELEWACJA ZACHODNIA

CHARSZNICA, UL. POMOWSKA 2

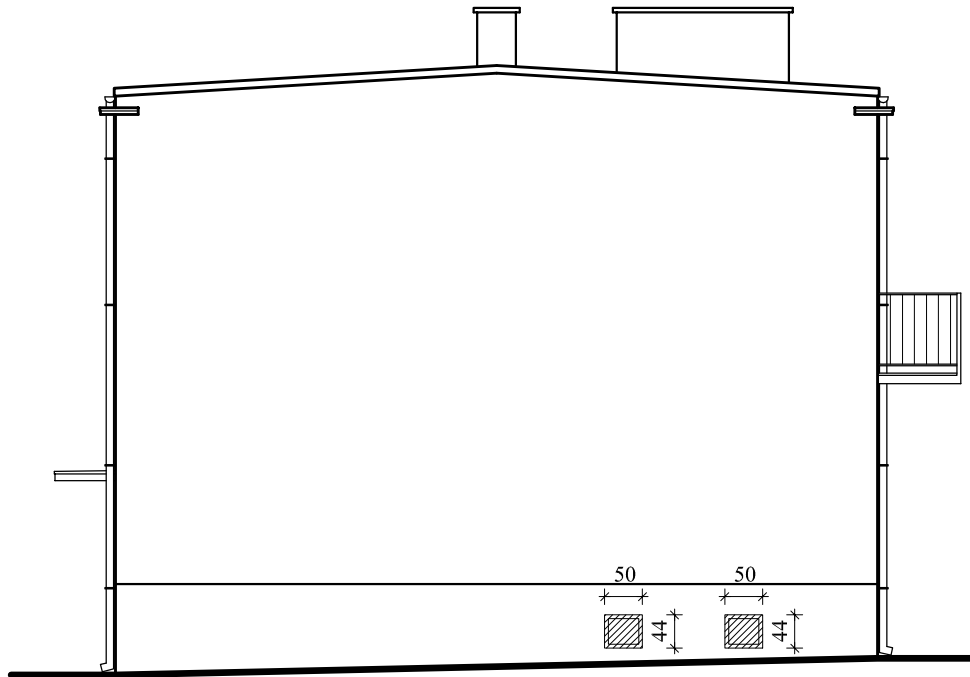

LEGENDA:



- istniejące okna podlegające wymianie

ALMA
PROJEKT

PRACOWNIA ARCHITEKTONICZNO - URBANISTYCZNA

MGR INŻ. ARCH. MACIEJ KOLESIŃSKI

41-260 SŁAWKÓW, ul. WRZOSOWA 35, tel./fax. (032) 2609479, kom. 693 120 172, e-mail: biuro@almaprojekt.pl
NIP: 629-177-13-42, REGON: 277727322, PKO SA O/KATOWICE 23 12404227 1111000048433439

TYTUŁ OPRACOWANIA, LOKALIZACJA PROJEKT BUDOWLANY REWITALIZACJA CENTRUM GMINY W MIEJSCOWOŚCI MIECHÓW - CHARSZNICA REMONT ELEWACJI WIELORODZINNEGO BUDYNKU MIESZKALNEGO W ZAKRESIE: DOCIEPLENIA ŚCIAN ZEWNĘTRZNYCH, WYMIANY STOLARKI OKIENNEJ I DRZWIOWEJ, WYMIANY POKRYCIA DACHOWEGO LOKALIZACJA: MIECHÓW - CHARSZNICA, UL. POMOWSKA 2, NR EW. DZ.: 7-581/29, OBRĘB 0007 MIECHÓW - CHARSZNICA			INWESTOR GMINA CHARSZNICA ul. KOLEJOWA 20 32-250 CHARSZNICA
TREŚĆ RYSUNKU ELEWACJA ZACHODNIA - STAN ISTNIEJĄCY			SKALA 1:100
PROJEKTANT, KIEROWNIK ZESPOŁU PROJEKTOWEGO mgr inż. arch. MACIEJ KOLESIŃSKI upr. architektoniczne nr 190/2001, czł. Śląskiej Okręgowej Izby Architektów nr SL-0022	DATA 09.2015	PODPIS ----- ----- -----	UMOWA NR IR7011.1.01.15
WYKONAŁ mgr inż. MICHAŁ KOLESIŃSKI			NR PROJEKTU 16/PB/15
SPRAWDZAJĄCY mgr inż. arch. ALICJA NOWAK - KOLESIŃSKA upr. architektoniczne nr 198/2001, czł. Śląskiej Okręgowej Izby Architektów nr SL-1191			NR RYSUNKU PB-A-2
Załączone materiały stanowią własność firmy P.A.-U. ALMAPROJEKT. Ani umysłowe prawa własnościowe, ani dane, ani know-how, ani tajemnice interesu oraz licencja ich używania nie jest odstąpiona zarówno pośrednio jak i bezpośrednio. Wszystkie informacje dotyczą wyłącznie adresata, przekazane w celu ich oceny, których to informacji nie wolno reprodukować ani przekazywać osobom trzecim. Oprócz tego nie można ich wykorzystywać do produkcji lub innych celów albo też nawet upoważniać kogoś do tego bez jednoznacznego, pisemnego zezwolenia firmy P.A.-U. ALMAPROJEKT. Przyjęcie tego dokumentu należy rozumieć jako przyjęcie powyżej wymienionych warunków.			