

**Remont elewacji wielorodzinnego budynku mieszkalnego
przy ul.Kolejowej 2 w zakresie docieplenia ścian
zewnątrznych, wymiany stolarki okiennej i drzwiowej,
wymiany pokrycia dachowego**

NR PROJEKTU 09/PB/15

NR UMOWY IR 7011.1.01.15

PROJEKT BUDOWLANY

REWITALIZACJA CENTRUM GMINY W MIEJSCOWOŚCI MIECHÓW – CHARSZNICA
REMONT ELEWACJI WIELORODZINNEGO
BUDYNKU MIESZKALNEGO
PRZY UL. KOLEJOWEJ 2
W ZAKRESIE
DOCIEPLENIA ŚCIAN ZEWNĘTRZNYCH,
WYMIANY STOLARKI OKIENNEJ I DRZWIOWEJ,
WYMIANY POKRYCIA DACHOWEGO

Inwestor:	GINA CHARSZNICA ul. KOLEJOWA 20, 32-250 CHARSZNICA
Obiekt:	BUDYNEK MIESZKALNY WIELORODZINNY
Lokalizacja:	MIECHÓW - CHARSZNICA, UL. KOLEJOWA 2
Nr ewid. działek:	43/8, OBRĘB 0007 MIECHÓW – CHARSZNICA JEDNOSTKA EWIDENCYJNA 120801_2 CHARSZNICA
SPIS ZAWARTOŚCI PROJEKTU – PATRZ STRONA NR 2	

	Imię i nazwisko	Data	Pieczętka	Podpis
Projektant, kierownik zespołu projektowego:	Maciej Kolesiński	31.09. 2015	<i>mgr inż. arch. Maciej KOLESIŃSKI</i> uprawnienia budowlane do projektowania bez ograniczeń specjalność architektoniczna Nr ewid. 1912001 M.U.W. w Katowicach	
Projektant konstrukcji:	Stanisław Kolesiński	31.09. 2015	<i>mgr inż. arch. Stanisław KOLESIŃSKI</i> uprawnienia budowlane do projektowania bez ograniczeń specjalność architektoniczna Nr ewid. 1912001 M.U.W. w Katowicach	
Sprawdzający:	Alicja Nowak - Kolesińska	31.09. 2015	<i>mgr inż. arch. Alicja Nowak-Kolesińska</i> uprawnienia budowlane do projektowania bez ograniczeń Specjalność architektoniczna Nr ewid. 1912001 M.U.W. w Katowicach	

Sławków, wrzesień 2015r.

PROJEKT BUDOWLANY
REWITALIZACJA CENTRUM GMINY W MIEJSCOWOŚCI MIECHÓW - CHARSZNICA
REMONT ELEWACJI WIELORODZINNEGO BUDYNKU MIESZKALNEGO PRZY UL. KOLEJOWEJ 2
W ZAKRESIE DOCIEPLENIA ŚCIAN ZEWNĘTRZNYCH, WYMIANY STOLARKI OKIENNEJ
I DRZWIOWEJ, WYMIANY POKRYCIA DACHOWEGO

II. SPIS ZAWARTOŚCI

I.	STRONA TYTUŁOWA	str. 1
II.	SPIS ZAWARTOŚCI	str. 2
III.	KARTA USTALEŃ FORMALNO - PRAWNYCH	str. 3
IV.	OŚWIADCZENIE PROJEKTANTÓW I SPRAWDZAJĄCYCH	str. 4
V.	SPIS ZAŁĄCZNIKÓW	str. 5
VI.	SPIS RYSUNKÓW	str. 6
VII.	SPIS TREŚCI	str. 7
VIII.	OPIS TECHNICZNY	str. 8-24
IX.	ZAŁĄCZNIKI WG SPISU	str. 25-32
X.	RYSUNKI WG SPISU	str. 33-47

III. KARTA USTALEŃ FORMALNO – PRAWNYCH

1. Rozwiązania zawarte w niniejszym projekcie stanowią wyłączną własność **MACIEJA KOLESIŃSKIEGO** właściciela **PRACOWNI ARCHITEKTONICZNO – URBANISTYCZNEJ „ALMAPROJEKT”** i mogą być stosowane wyłącznie do celu określonego umową zawartą pomiędzy właścicielem Pracowni „ALMAPROJEKT” i Zamawiającym. Powielanie lub/i udostępnianie rozwiązań osobom trzecim lub/i wykorzystanie projektu do innych celów może nastąpić tylko na podstawie pisemnego zezwolenia Właściciela **PRACOWNI ARCHITEKTONICZNO – URBANISTYCZNEJ „ALMAPROJEKT”**, z zastrzeżeniem wszystkich skutków prawnych.
2. Projekt opracowano stosownie do obowiązujących uzgodnień i warunków jego realizacji aktualnych w dniu oddania projektu Zamawiającemu. Realizacja projektu po upływie 18 miesięcy od daty przekazania Zamawiającemu wymagać będzie aktualizacji przyjętych w projekcie uzgodnień i dostosowania rozwiązań projektowych do wymagań aktualnych przepisów oraz do aktualnych warunków wykonawstwa i dostaw.
3. Dokumentacja jest wykonana zgodnie z umową i jest kompletna z punktu widzenia celu, któremu służy.
4. Wszystkie nazwy materiałów, urządzeń oraz produktów określone w dokumentacji zostały użyte wyłącznie w celu uszczegółowienia wymaganych parametrów. Dopuszcza się zastosowanie innych materiałów, urządzeń oraz produktów, wyprodukowanych lub dostarczanych przez innych producentów lub dostawców, których parametry nie są gorsze od określonych w dokumentacji.

Niniejszy projekt nie wymaga opinii rzeczoznawców: do spraw BHP oraz do spraw P.POŻ.


PROJEKT BUDOWLANY
REWITALIZACJA CENTRUM GMINY W MIEJSCOWOŚCI MIECHÓW – CHARSZNICA
REMONT ELEWACJI WIELORODZINNEGO BUDYNKU MIESZKALNEGO PRZY UL. KOLEJOWEJ 2
W ZAKRESIE DOCIEPLENIA ŚCIAN ZEWNĘTRZNYCH, WYMIANY STOLARKI OKIENNEJ
I DRZWIOWEJ, WYMIANY POKRYCIA DACHOWEGO

IV. OŚWIADCZENIE PROJEKTANTÓW I SPRAWDZAJĄCYCH
Na podstawie art. 20 ust. 4 ustawy z dnia 7 lipca 1994r. Prawo Budowlane
OŚWIADCZAM, że

PROJEKT BUDOWLANY

REWITALIZACJA CENTRUM GMINY W MIEJSCOWOŚCI MIECHÓW – CHARSZNICA
REMONT ELEWACJI WIELORODZINNEGO
BUDYNKU MIESZKALNEGO
PRZY UL. KOLEJOWEJ 2
W ZAKRESIE
DOCIEPLENIA ŚCIAN ZEWNĘTRZNYCH,
WYMIANY STOLARKI OKIENNEJ I DRZWIOWEJ,
WYMIANY POKRYCIA DACHOWEGO

ZOSTAŁ WYKONANY ZGODNIE Z OBOWIAZUJĄCYMI PRZEPISAMI
ORAZ ZASADAMI WIEDZY TECHNICZNEJ

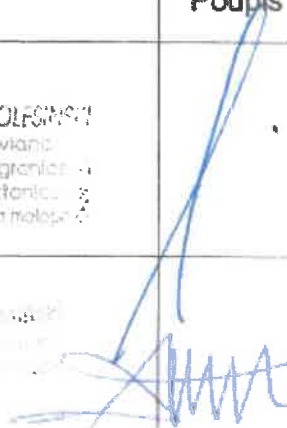	Imię i nazwisko	Data	Pieczętka	Podpis
Projektant, kierownik zespołu projektowego:	Maciej Kolesiński	31.09. 2015	mgr inż. arch. Maciej Kolesiński uprawnienia budowlane do projektowania bez ograniczeń w specjalności architektonicznej Nr ewid. 197/2001 M.U.W. w Krakowie	
Projektant konstrukcji:	Stanisław Kolesiński	31.09. 2015	mgr inż. arch. Stanisław Kolesiński uprawnienia budowlane do projektowania bez ograniczeń w specjalności architektonicznej Nr ewid. 197/2001 M.U.W. w Krakowie	
Sprawdzający:	Alicja Nowak - Kolesińska	31.09. 2015	mgr inż. arch. Alicja Nowak-Kolesińska uprawnienia budowlane do projektowania bez ograniczeń w Specjalności architektonicznej Nr ewid. 197/2001 M.U.W. w Krakowie	

PROJEKT BUDOWLANY
REWITALIZACJA CENTRUM GMINY W MIEJSCOWOŚCI MIECHÓW – CHARSZNICA
REMONT ELEWACJI WIELORODZINNEGO BUDYNKU MIESZKALNEGO PRZY UL. KOLEJOWEJ 2
W ZAKRESIE DOCIEPLENIA ŚCIAN ZEWNĘTRZNYCH, WYMIANY STOLARKI OKIENNEJ
I DRZWIOWEJ, WYMIANY POKRYCIA DACHOWEGO

V. SPIS ZAŁĄCZNIKÓW

- | | | |
|---|---|---------------|
| 1 | ZAŁĄCZNIK NR 1
Decyzja o nadaniu uprawnień budowlanych
mgr inż. arch. Maciejowi Kolesińskiemu | - 1 strona A4 |
| 2 | ZAŁĄCZNIK NR 2
Zaświadczenie o wpisie mgr inż. arch. Macieja Kolesińskiego na listę
członków Śląskiej Okręgowej Izby Architektów | - 1 strona A4 |
| 3 | ZAŁĄCZNIK NR 3
Decyzja o nadaniu uprawnień budowlanych
mgr inż. arch. Stanisławowi Kolesińskiemu | - 1 strona A4 |
| 4 | ZAŁĄCZNIK NR 4
Zaświadczenie o wpisie mgr inż. arch. Stanisława Kolesińskiego na
listę członków Śląskiej Okręgowej Izby Architektów | - 1 strona A4 |
| 5 | ZAŁĄCZNIK NR 5
Decyzja o nadaniu uprawnień budowlanych
mgr inż. arch. Alicji Nowak – Kolesińskiej | - 1 strona A4 |
| 6 | ZAŁĄCZNIK NR 6
Zaświadczenie o wpisie mgr inż. arch. Alicji Nowak - Kolesińskiej na
listę członków Śląskiej Okręgowej Izby Architektów | - 1 strona A4 |
| 7 | ZAŁĄCZNIK NR 7
Decyzja Wojewódzkiego Konserwatora Zabytków w Krakowie o nr
OZKr.5183.1248.2015.AM z dnia 19 sierpnia 2015r. | - 1 strona A4 |
| 8 | ZAŁĄCZNIK NR 8
Decyzja Wojewódzkiego Konserwatora Zabytków w Krakowie o nr
OZKr.5183.2124.2015.AMJJ z dnia 8 grudnia 2015r. | - 1 strona A4 |

PROJEKT BUDOWLANY
REWITALIZACJA CENTRUM GMINY W MIEJSCOWOŚCI MIECHÓW – CHARSZNICA
REMONT ELEWACJI WIELORODZINNEGO BUDYNKU MIESZKALNEGO PRZY UL. KOLEJOWEJ 2
W ZAKRESIE DOCIEPLENIA ŚCIAN ZEWNĘTRZNYCH, WYMIANY STOLARKI OKIENNEJ
I DRZWIOWEJ, WYMIANY POKRYCIA DACHOWEGO

VI. SPIS RYSUNKÓW

LP	TYTUŁ RYSUNKU	SKALA	NUMER
1.	SYTUACJA	1:500	PB-Z-1
2.	ELEWACJA WSCHODNIA – STAN ISTNIEJĄCY	1:100	PB-A-1
3.	ELEWACJA PÓŁNOCNA – STAN ISTNIEJĄCY	1:100	PB-A-2
4.	ELEWACJA ZACHODNIA – STAN ISTNIEJĄCY	1:100	PB-A-3
5.	ELEWACJA POŁUDNIOWA – STAN ISTNIEJĄCY	1:100	PB-A-4
6.	ELEWACJA WSCHODNIA – KOLORYSTYKA	1:100	PB-A-5
7.	ELEWACJA PÓŁNOCNA – KOLORYSTYKA	1:100	PB-A-6
8.	ELEWACJA ZACHODNIA – KOLORYSTYKA	1:100	PB-A-7
9.	ELEWACJA POŁUDNIOWA – KOLORYSTYKA	1:100	PB-A-8
10.	SZCZEGÓŁ DOCIEPLENIA NADPROŻA	---	PB-A-9
11.	SZCZEGÓŁ DOCIEPLENIA OŚCIEŻY OKIENNYCH	---	PB-A-10
12.	SZCZEGÓŁ DOCIEPLENIA ŚCIANY POD OKNEM	---	PB-A-11
13.	SZCZEGÓŁ DOCIEPLENIA NAROŻA ZEWNĘTRZNEGO	---	PB-A-12
14.	SZCZEGÓŁ DOCIEPLENIA NAROŻA WEWNĘTRZNEGO	---	PB-A-13

PROJEKT BUDOWLANY
REWITALIZACJA CENTRUM GMINY W MIEJSCOWOŚCI MIECHÓW - CHARSZNICA
REMONT ELEWACJI WIELORODZINNEGO BUDYNKU MIESZKALNEGO PRZY UL. KOLEJOWEJ 2
W ZAKRESIE DOCIEPLENIA ŚCIAN ZEWNĘTRZNYCH, WYMIANY STOLARKI OKIENNEJ
I DRZWIOWEJ, WYMIANY POKRYCIA DACHOWEGO

VII. SPIS TREŚCI

1.	INFORMACJE OGÓLNE.....	8
1.1	Przedmiot i zakres opracowania.....	8
1.2	Podstawa opracowania.....	8
1.3	Lokalizacja.....	8
2.	INFORMACJE O TERENIE.....	9
2.1	Dane dotyczące ochrony terenu.....	9
2.2.	Wpływ inwestycji na zagospodarowanie terenu.....	9
2.3.	Informacja o obszarze oddziaływania obiektu	9
3.	STAN ISTNIEJĄCY ORAZ OCENA STANU TECHNICZNEGO BUDYNKU (EKSPERTYZA TECHN.)	9
4.	DOKUMENTACJA ZDJĘCIOWA ISTNIEJĄCEGO BUDYNKU	10
5.	PROJEKT ARCHITEKTONICZNO – BUDOWLANY ZAKRES ROBÓT BUDOWLANYCH	12
5.1.	Docieplenie ścian budynku.....	12
5.2.	Parapety, obróbki blacharskie, rynny i rury spustowe	14
5.3.	Wymiana okien w budynku	15
5.4.	Wymiana drzwi zewnętrznych	16
5.5.	Pokrycie dachu	16
5.6.	Instalacja odgromowa	17
5.7.	Pozostałe prace.....	17
6.	WARUNKI TECHNICZNE WYKONANIA I ODBIORU	19
7.	INFORMACJA BIOZ	20

VIII. OPIS TECHNICZNY

1. INFORMACJE OGÓLNE

1.1 PRZEDMIOT I ZAKRES OPRACOWANIA

Przedmiotem opracowania jest Projekt Budowlany **REMONTU ELEWACJI WIELORODZINNEGO BUDYNKU MIESZKALNEGO PRZY UL. KOLEJOWEJ 2 W ZAKRESIE DOCIEPLENIA ŚCIAN ZEWNĘTRZNYCH, WYMIANY STOLARKI OKIENNEJ I DRZWIOWEJ, WYMIANY POKRYCIA DACHOWEGO.**

Szczegółowy zakres projektu obejmuje:

- docieplenie ścian zewnętrznych budynku,
- wymianę stolarki okiennej,
- wymianę drzwi zewnętrznych,
- wymianę pokrycia dachowego bez zmiany konstrukcji dachu z remontem kominów,
- wymianę rynien, rur spustowych oraz obróbek blacharskich.

1.2 PODSTAWA OPRACOWANIA

- Umowa nr IR 7011.1.01.15 z dnia 14.04.2015r. zawarta pomiędzy Inwestorem – Gminą Charsznica a Projektantem – mgr inż. arch. Maciejem Kolesińskim, właścicielem P.A.-U. ALMAPROJEKT;
- Inwentaryzacja budynku wykonana przez P.A-U ALMAPROJEKT,
- Uzgodnienia z Użytkownikiem i Inwestorem;
- Wizja lokalna oraz pomiary;
- Normy i przepisy budowlane.

1.3 LOKALIZACJA

Budynek mieszkalny zlokalizowany jest przy ul. Kolejowej 2 w Miechowie - Charsznica, na działce nr ew. 43/8, OBRĘB 0007 MIECHÓW - CHARSZNICA.

PROJEKT BUDOWLANY
REWITALIZACJA CENTRUM GMINY W MIEJSCOWOŚCI MIECHÓW – CHARSZNICA
REMONT ELEWACJI WIELORODZINNEGO BUDYNKU MIESZKALNEGO PRZY UL. KOLEJOWEJ 2
W ZAKRESIE DOCIEPLENIA ŚCIAN ZEWNĘTRZNYCH, WYMIANY STOLARKI OKIENNEJ
I DRZWIOWEJ, WYMIANY POKRYCIA DACHOWEGO

2. INFORMACJE O TERENIE

2.1 DANE DOTYCZĄCE OCHRONY TERENU

Budynek wpisany jest do Gminnej Ewidencji Zabytków Gminy Charsznica.

Teren nie jest objęty ochroną.

2.2 WPŁYW INWESTYCJI NA ZAGOSPODAROWANIE TERENU

Projektowany remont części budynku nie będzie powodować zmian w zagospodarowaniu przyległego terenu.

2.3 INFORMACJA O OBSZARZE ODDZIAŁYWANIA OBIEKTU

Obszar oddziaływania obiektu obejmuje działkę o nr ew. 43/8, OBRĘB 0007 MIECHÓW – CHARSZNICA, na której usytuowany jest opracowywany budynek.

3. STAN ISTNIEJĄCY ORAZ OCENA STANU TECHNICZNEGO BUDYNKU (EKSPERTYZA TECHN.)

Budynek jest obiektem mieszkalnym. Budynek dwukondygnacyjny, podpiwniczony. Obiekt wykonany jest w konstrukcji tradycyjnej. Ściany wykonane są z cegły pełnej, stropy i ściany piwnic żelbetowe. Dach pokryty jest eternitem. Pokrycie dachu należy wymienić na nowe wykonane z blachy włącznie z wymianą uszkodzonych drewnianych elementów konstrukcji dachu.

Obiekt w zakresie konstrukcji jest w dobrym stanie technicznym. Zasadnicze elementy konstrukcji: fundamenty, ściany, stropy nie wykazują uszkodzeń i umożliwiają dalszą eksploatację budynku. Budynek posiada częściowo okna drewniane oraz PCV. Okna drewniane podlegają wymianie. Drzwi zewnętrzne w złym stanie technicznym i podlegają wymianie.

Stan techniczny ścian, stropów i konstrukcji dachu budynku jest dobry i umożliwia wykonanie projektowanych prac budowlanych.

PROJEKT BUDOWLANY
REWITALIZACJA CENTRUM GMINY W MIEJSCOWOŚCI MIECHÓW – CHARSZNICA
REMONT ELEWACJI WIELORODZINNEGO BUDYNKU MIESZKALNEGO PRZY UL. KOLEJOWEJ 2
W ZAKRESIE DOCIEPLENIA ŚCIAN ZEWNĘTRZNYCH, WYMIANY STOLARKI OKIENNEJ
I DRZWIOWEJ, WYMIANY POKRYCIA DACHOWEGO

4. DOKUMENTACJA ZDJĘCIOWA ISTNIEJĄCEGO BUDYNKU:



Fot. 1: Elewacja wschodnia



Fot. 2: Elewacja zachodnia

PROJEKT BUDOWLANY
REWITALIZACJA CENTRUM GMINY W MIEJSCOWOŚCI MIECHÓW – CHARSZNICA
REMONT ELEWACJI WIELORODZINNEGO BUDYNKU MIESZKALNEGO PRZY UL. KOLEJOWEJ 2
W ZAKRESIE DOCIEPLENIA ŚCIAN ZEWNĘTRZNYCH, WYMIANY STOLARKI OKIENNEJ
I DRZWIOWEJ, WYMIANY POKRYCIA DACHOWEGO



Fot. 3: Elewacja północna



Fot. 4: Elewacja południowa

PROJEKT BUDOWLANY
REWITALIZACJA CENTRUM GMINY W MIEJSCOWOŚCI MIECHÓW – CHARSZNICA
REMONT ELEWACJI WIELORODZINNEGO BUDYNKU MIESZKALNEGO PRZY UL. KOLEJOWEJ 2
W ZAKRESIE DOCIEPLENIA ŚCIAN ZEWNĘTRZNYCH, WYMIANY STOLARKI OKIENNEJ
I DRZWIOWEJ, WYMIANY POKRYCIA DACHOWEGO

5. PROJEKT ARCHITEKTONICZNO – BUDOWLANY
ZAKRES ROBÓT BUDOWLANYCH

5.1 DOCIEPLENIE ŚCIAN

Remont elewacji przeznaczonych do ocieplenia należy rozpocząć od skucia spękanych i odspojonych tynków, a następnie od demontażu istniejących obróbek blacharskich, rynien i rur spustowych, parapetów.

Miejsca skucia uszkodzonych tynków ponownie otynkować tynkiem cem.-wap.

Równocześnie należy przystąpić do wymiany okien i drzwi zewnętrznych (wymianę okien i drzwi przeprowadzić zgodnie z częścią rysunkową niniejszego opracowania).

Po wymianie okien i drzwi otwory okienne i drzwiowe należy otynkować tynkiem cem.-wap. po wewnętrznej i zewnętrznej stronie budynku. Po zakończeniu prac tynkarskich wewnątrz budynku, miejsca, w których wykonano nowy tynk, należy pomalować farbą emulsyjną po uprzednim ich zagruntowaniu. Wymianie podlegają również parapety zewnętrzne i wewnętrzne.

Docieplenie ścian budynku podlegających opracowaniu zaprojektowano metodą lekką mokrą. W celu uzyskania optymalnych parametrów technicznych do docieplenia ścian należy zastosować materiały z jednego systemu dociepleń.

Projektuje się docieplenie wszystkich ścian zewnętrznych styropianem o współczynniku przewodzenia ciepła równym 0,036W/mK i gr.12cm.

Dociepleniu podlega również nieużytkowe poddasze budynku. Przedmiotowe ocieplenie należy wykonać przy użyciu wełny mineralnej o gr. 20cm układanej na stropie poddasza.

5.1.1 UKŁAD WARSTW SYSTEMU

Ściana zewnętrzna:

Mocowanie podstawowe: systemowa zaprawa klejąca;

Warstwa izolacji termicznej z płyt styropianowych 12cm;

Mocowanie dodatkowe: kołek plastikowy;

Warstwa zbrojona: siatka zatopiona w zaprawie;

Systemowy podkład tynkarski;

Cienkowarstwowy tynk akrylowy.

5.1.2 TECHNOLOGIA WYKONANIA

Podłoże

Podłoże powinno być nośne, równe i oczyszczone z wszelkich elementów mogących powodować osłabienie przyczepności zaprawy. W przypadku podłoża słabego, pyłącego, bądź też podłoża o dużej chłonności należy przeprowadzić gruntowanie emulsją UNI-GRUNT.

Mocowanie płyt styropianowych

Wykonanie ocieplenia należy rozpocząć od zamocowania na ścianie listwy cokołowej. Ułatwia ona zachowanie równomiernego poziomu przy układaniu pierwszej i kolejnych warstw płyt styropianowych, a także stanowi wzmocnienie dolnej krawędzi systemu.

Po zamocowaniu listwy cokołowej należy przystąpić do przyklejania izolacji termicznej. Głównym elementem mocującym styropian do podłoża jest zaprawa klejąca. Naniesiona na płytę zaprawa powinna obejmować co najmniej 40% jej powierzchni. Po nałożeniu zaprawy, płytę należy bezzwłocznie przyłożyć do podłoża i docisnąć. Głębokość zakotwienia kołków w warstwie konstrukcyjnej ściany powinna wynosić min. 9cm.

Warstwa zbrojona

Warstwę zbrojoną stanowi siatka z włókna szklanego, zatopiona w zaprawie klejącej. W celu zwiększenia odporności warstwy termoizolacji na uszkodzenia mechaniczne należy także, na wszystkich narożach pionowych budynku oraz na narożach ościeży drzwi i okien, należy wkleić aluminiowe listwy narożne.

PROJEKT BUDOWLANY
REWITALIZACJA CENTRUM GMINY W MIEJSCOWOŚCI MIECHÓW – CHARSZNICA
REMONT ELEWACJI WIELORODZINNEGO BUDYNKU MIESZKALNEGO PRZY UL. KOLEJOWEJ 2
W ZAKRESIE DOCIEPLENIA ŚCIAN ZEWNĘTRZNYCH, WYMIANY STOLARKI OKIENNEJ
I DRZWIOWEJ, WYMIANY POKRYCIA DACHOWEGO

W dalszej kolejności należy wzmocnić powierzchnie ścian w sąsiedztwie styku pionowych i poziomych naroży otworów okiennych i drzwiowych, poprzez zatopienie w zaprawie pasków siatki o wymiarach ok. 20x30cm. Paski te powinny być ustawione pod kątem 45° do linii wyznaczonych przez krawędzie ościeży.

Warstwa wykończeniowa

Należy wykonać podkład z masy tynkarskiej.

Wyprawę tynkarską wykonać z tynku akrylowego barwionego w masie.

Zastosować tynki akrylowe w kolorach:

- jasnożółtym - kolor 0067 wg wzornika firmy BAUMIT;
- żółtym – kolor 0062 wg wzornika firmy BAUMIT.

Zastosować tynk mozaikowy (żywiczny) do wykończenia cokołów w kolorze:

- melanz jasno i ciemnożółty nr 222 wg wzornika KABE o uziarnieniu 1,5mm.

System KABE i BAUMIT dla tynków został podany orientacyjnie dla określenia przyjętej kolorystyki budynku. Możliwe jest zastosowanie systemu innej firmy, przy czym przyjęte odcienie kolorów elewacji muszą być zgodne z przyjętymi w projekcie.

Projekt nie zakłada ocieplenia fundamentów oraz wykonania nowej izolacji fundamentów.

5.2 PARAPETY, OBRÓBKI BLACHARSKIE, RYNNY I RURY SPUSTOWE

RYNNY I RURY SPUSTOWE

Przed dociepleniem należy zdemontować istniejące rynny i rury spustowe (na całym budynku). Zaprojektowano rynny PCV Ø130mm i rury spustowe PCV Ø110mm. Należy zastosować uchwyty rur ze śrubą o długości dostosowanej do grubości ocieplenia ścian. Rynny i rury spustowe zaprojektowano w kolorze brązowym.

Zachowano istniejące usytuowanie rur spustowych, ze względu na grubość ocieplenia ścian rury należy jednak odsunąć w stosunku do obecnego przebiegu.

PROJEKT BUDOWLANY
REWITALIZACJA CENTRUM GMINY W MIEJSCOWOŚCI MIECHÓW – CHARSZNICA
REMONT ELEWACJI WIELORODZINNEGO BUDYNKU MIESZKALNEGO PRZY UL. KOLEJOWEJ 2
W ZAKRESIE DOCIEPLENIA ŚCIAN ZEWNĘTRZNYCH, WYMIANY STOLARKI OKIENNEJ
I DRZWIOWEJ, WYMIANY POKRYCIA DACHOWEGO

PARAPETY ZEWNĘTRZNE

W budynku zaprojektowano parapety zewnętrzne z blachy ocynkowanej powlekanej gr. 0,55mm w kolorze brązowym RAL 8025.

Po zakończeniu prac należy dokonać dokładnego pomiaru otworów okiennych. Parapety zewnętrzne należy dociąć i dopasować na budowie. Parapety po bokach należy zakończyć nakładkami z PCV w kolorze brązowym. Zewnętrzna krawędź parapetu powinna wychodzić 4cm poza lico ściany (ocieplonej i otynkowanej).

Na styku parapetu ze ścianą oraz ościeżnicą zastosować uszczelniacz poliuretanowy lub silikonowy do stosowania na zewnątrz.

OBRÓBKI BLACHARSKIE

Po wykonaniu ocieplenia należy wykonać nowe obróbki blacharskie zgodnie ze sztuką budowlaną z materiału j.w.

Należy wykonać obróbki blacharskie gzymsów z materiału j.w. Obróbki należy wysunąć na 4cm od lica gzymsu.

PARAPETY WEWNĘTRZNE

Zaprojektowano parapety wewnętrzne PCV w kolorze jasny dąb.

5.3 WYMIANA OKIEN W BUDYNKU

Budynek posiada częściowo okna drewniane oraz PCV.

W projekcie zakłada się wymianę okien drewnianych na okna PCV w kolorze białym o współczynniku przenikania ciepła dla szyb oraz ram wynoszącym $<1,1$ (spełniającym obowiązujące normy). Okna rozwieralne – uchylne z mikrowentylacją i nawiewnikami higrosterowanymi z możliwością przymknięcia. Styropian ocieplający ściany powinien zachodzić na ramy okienne na szerokość 3cm.

Wyjątek stanowi okno na elewacji frontowej, które podlega renowacji konserwatorskiej.

Uwaga: Wykonawca /Dostawca okien przed rozpoczęciem produkcji jest zobowiązany do szczegółowego pomiaru otworów w murze.

PROJEKT BUDOWLANY
REWITALIZACJA CENTRUM GMINY W MIEJSCOWOŚCI MIECHÓW – CHARSZNICA
REMONT ELEWACJI WIELORODZINNEGO BUDYNKU MIESZKALNEGO PRZY UL. KOLEJOWEJ 2
W ZAKRESIE DOCIEPLENIA ŚCIAN ZEWNĘTRZNYCH, WYMIANY STOLARKI OKIENNEJ
I DRZWIOWEJ, WYMIANY POKRYCIA DACHOWEGO

Okna należy zamontować w płaszczyźnie węgaraków. Okna mocować w murze za pomocą kołków oraz odpowiedniej pianki rozprężnej. W budynku zaprojektowano parapety zewnętrzne z blachy ocynkowanej powlekanej gr. 0,55mm w kolorze brązowym RAL 8025. Po zdemontowaniu istniejących okien oraz zamontowaniu nowych, otwór w murze wokół każdego okna należy wyrównać i wykończyć (od wewnątrz np. szpachlą gipsową i pomalować, od zewnątrz tynkiem cem. – wap.).

5.4 WYMIANA DRZWI ZEWNĘTRZNYCH

Budynek posiada drzwi zewnętrzne drewniane. W projekcie zakłada się wymianę wszystkich drzwi zewnętrznych na drzwi drewniane w kolorze brązowo - miodowym o współczynniku przenikania ciepła wynoszącym $<1,0$ (spełniającym obowiązujące normy). Styropian ocieplający ściany powinien zachodzić na ościeża na szerokość 3cm.

Uwaga: Wykonawca /Dostawca drzwi przed rozpoczęciem produkcji jest zobowiązany do szczegółowego pomiaru otworów w murze.

5.5 POKRYCIE DACHU

Przed przystąpieniem do wymiany pokrycia dachu należy zdemontować istniejące pokrycie z eternitu. Następnie przystąpić do zabezpieczenia budynku przed opadami atmosferycznymi.

Po sprawdzeniu i ewentualnym uzupełnieniu (wymianie) elementów konstrukcyjnych dachu należy wykonać nowe pokrycie z blachy stalowej ocynkowanej – blacha płaska w rąbek, pomalowanej proszkowo na kolor RAL 8025. W dachu należy zamontować systemowy wyłaz dachowy.

UWAGA:

Usunięcia eternitu, powinna dokonać specjalizująca się w tej dziedzinie firma budowlana, posiadająca odpowiedni sprzęt oraz odpowiednio przeszkoloną kadrę. Zdemontowane i zeszkładowane (w sposób bezpieczny) płyty należy wywieźć na składowisko materiałów niebezpiecznych oraz poddać utylizacji.

PROJEKT BUDOWLANY
REWITALIZACJA CENTRUM GMINY W MIEJSCOWOŚCI MIECHÓW – CHARSZNICA
REMONT ELEWACJI WIELORODZINNEGO BUDYNKU MIESZKALNEGO PRZY UL. KOLEJOWEJ 2
W ZAKRESIE DOCIEPLENIA ŚCIAN ZEWNĘTRZNYCH, WYMIANY STOLARKI OKIENNEJ
I DRZWIOWEJ, WYMIANY POKRYCIA DACHOWEGO

5.6 INSTALACJA ODGROMOWA

Przewody pionowe umiejscowione na ścianach budynku należy naprawić, połączyć z przewodami poziomymi, następnie pochować w rurkach PCV RL w celu poprowadzenia ich pod projektowanym ociepleniem.

Po wykonaniu instalacji należy wykonać niezbędne pomiary stwierdzające ciągłość przewodów, wymagany poziom rezystancji uziomu 10.

5.7 POZOSTAŁE PRACE

5.7.1. GZYMSY I DETALE ARCHITEKTONICZNE

Gzymsy i detale architektoniczne należy zachować w istniejących gabarytach. Gzymsy i detale należy naprawić w miejscach ubytków i spękań oraz wyrównać i wykończyć tynkiem na siatce z włókna szklanego. Podczas prac związanych z ociepleniem budynku należy wszystkie gzymsy i detale architektoniczne odtworzyć na elewacjach.

Elementy sztukatorskie elewacji wykonać jako profile ciągnione puste lub pełne wykonane na ścianie lub prefabrykowane i montowane jako gotowe elementy ze styropianu, np. firmy Austrotherm.

Gzymsy i detale otynkować tynkiem akrylowym w kolorach pokazanych w części graficznej niniejszego opracowania.

5.7.2. REMONT KOMINÓW

Istniejące kominy należy wyremontować. Należy skuć odspojone i spękanne elementy, uzupełnić ubytki oraz wyrównać i wykończyć tynkiem cementowo - wapiennym. Następnie kominy pomalować farbą silikonową w kolorze brązowym. Na kominach należy zamontować prefabrykowane czapy kominowe. Projektowane czapy należy pomalować farbą j.w.

5.7.3. WYMIANA OGRODZENIA OD STRONY DRÓG PUBLICZNYCH

Istniejące ogrodzenie stalowe od strony ul. Kolejowej oraz od drogi wokół skweru (zgodnie z oznaczeniem na rysunku sytuacji) należy rozebrać i zabudować nowe systemowe ogrodzenie z paneli stalowych zgrzewanych, cynkowanych ogniowo i malowanych proszkowo w kolorze grafitowym, cokół betonowy wys. 20cm elementów, furtka w systemie ogrodzenia szer. 1,2m.

PROJEKT BUDOWLANY
REWITALIZACJA CENTRUM GMINY W MIEJSCOWOŚCI MIECHÓW – CHARSZNICA
REMONT ELEWACJI WIELORODZINNEGO BUDYNKU MIESZKALNEGO PRZY UL. KOLEJOWEJ 2
W ZAKRESIE DOCIEPLENIA ŚCIAN ZEWNĘTRZNYCH, WYMIANY STOLARKI OKIENNEJ
I DRZWIOWEJ, WYMIANY POKRYCIA DACHOWEGO

UWAGA 1: PRODUCENT/ DOSTAWCA OKIEN I DRZWI, PRZED URUCHOMIENIEM PRODUKCJI MA OBOWIĄZEK SPRAWDZIĆ ISTNIEJĄCE WYMIARY/ OTWORY DLA ZABUDOWY ODPOWIEDNICH OKIEN I DRZWI.

UWAGA 2:

ZGODNIE Z ZASADAMI I PRAKTYKĄ WYKONYWANIA PROJEKTÓW REMONTÓW OBIEKTÓW ISTNIEJĄCYCH, NIEMOŻLIWE JEST PODANIE W DOKUMENTACJI PEŁNEGO, ABSOLUTNEGO ZAKRESU REMONTU. PODCZAS PRAC, MIMO SPORZĄDZENIA INWENTARYZACJI BUDOWLANEJ I DOŁOŻENIA SZCZEGÓLNEJ STARANNOŚCI PRZY USTALANIU STANU FAKTYCZNEGO OBIEKTU, UJAWNIAJĄ SIĘ KONIECZNOŚCI ZWIĘKSZENIA LUB ZMNIEJSZENIA ZAKRESU LUB CZYNNOŚCI I OBMIARU, RÓŻNA MOŻE BYĆ TAKŻE PRACOCHOŁONNOŚĆ. NIEKTÓRE DECYZJE PROJEKTOWE MOGĄ BYĆ PODJĘTE DOPIERO PODCZAS REALIZACJI ROBÓT, PO DEMONTAŻU, WYBURZENIACH I ODKRYCIU KONSTRUKCJI I INSTALACJI ISTNIEJĄCYCH. WSZELKIE NIEJASNOŚCI POWSTAŁE PODCZAS REALIZACJI WINNY BYĆ ZGŁASZANE DO DECYZJI I ROZWIĄZANIA BRANŻOWYM INSPEKTOROM NADZORU I NADZORU AUTORSKIEGO W TRYBIE ROBOCZYM. ROBOTY PROWADZIĆ ZGODNIE Z PRAWEM BUDOWLANYM, WARUNKAMI TECHNICZNYMI WYKONANIA I ODBIORU ROBÓT, POLSKIMI NORMAMI, SZTUKĄ BUDOWLANĄ ORAZ PRZEPISAMI BHP I INNYMI ODNOŚNYMI.

UWAGA 3: WSZYSTKIE NAZWY MATERIAŁÓW ORAZ PRODUKTÓW OKREŚLONE W DOKUMENTACJI ZOSTAŁY UŻYTE WYŁĄCZNIE W CELU USZCZEGÓLOWIENIA WYMAGANYCH PARAMETRÓW. DOPUSZCZA SIĘ ZASTOSOWANIE INNYCH MATERIAŁÓW ORAZ PRODUKTÓW, WYPRODUKOWANYCH LUB DOSTARCZANYCH PRZEZ INNYCH PRODUCENTÓW LUB DOSTAWCÓW, KTÓRYCH PARAMETRY NIE SĄ GORSZE OD OKREŚLONYCH W DOKUMENTACJI.

PROJEKT BUDOWLANY
REWITALIZACJA CENTRUM GMINY W MIEJSCOWOŚCI MIECHÓW – CHARSZNICA
REMONT ELEWACJI WIELORODZINNEGO BUDYNKU MIESZKALNEGO PRZY UL. KOLEJOWEJ 2
W ZAKRESIE DOCIEPLENIA ŚCIAN ZEWNĘTRZNYCH, WYMIANY STOLARKI OKIENNEJ
I DRZWIOWEJ, WYMIANY POKRYCIA DACHOWEGO

6. WARUNKI TECHNICZNE WYKONANIA I ODBIORU

Podczas realizacji rozwiązań projektowych należy stosować jedynie materiały i wyroby budowlane dopuszczone do obrotu i stosowania w budownictwie. Za dopuszczone do obrotu i stosowania w budownictwie uznaje się wyroby, dla których zgodnie z odrębnymi przepisami wydano:

- certyfikat na znak bezpieczeństwa, wskazujący że zapewniono zgodność z kryteriami technicznymi określonymi na podstawie Polskich Norm, aprobat technicznych oraz właściwych przepisów i dokumentów technicznych;
- deklarację zgodności lub certyfikat zgodności z Polską Normą lub aprobatą techniczną w przypadkach, dla których nie ustanowiono Polskiej Normy, jeżeli nie są określone certyfikacją określoną powyżej.

Warunki wykonania i uwagi BHP – roboty w czasie realizacji obiektu wykonywać zgodnie z zasadami podanymi w:

- a) Warunkach technicznych wykonania i odbioru robót budowlano – montażowych- Tom I i II- Budownictwo Ogólne;
- b) Przepisach BHP dotyczących robót ziemnych, transportowych oraz obsługi sprzętu budowlanego i innych przepisach branżowych;
- c) Zwrócić uwagę na:
 - wygrodzenie i oznakowanie bezpośredniego rejonu prowadzenia robót;
 - przestrzeganie szczególnych warunków bezpieczeństwa, związanych z pracą i obsługą sprzętu budowlanego, który stanowi zagrożenie dla osób zatrudnionych lub znajdujących się w pobliżu.

PROJEKT BUDOWLANY
REWITALIZACJA CENTRUM GMINY W MIEJSCOWOŚCI MIECHÓW – CHARSZNICA
REMONT ELEWACJI WIELORODZINNEGO BUDYNKU MIESZKALNEGO PRZY UL. KOLEJOWEJ 2
W ZAKRESIE DOCIEPLENIA ŚCIAN ZEWNĘTRZNYCH, WYMIANY STOLARKI OKIENNEJ
I DRZWIOWEJ, WYMIANY POKRYCIA DACHOWEGO

7. INFORMACJA BIOZ

7.1. ZAKRES I KOLEJNOŚĆ ROBÓT DLA ZAMIERZENIA BUDOWLANEGO

7.1.1. ROBOTY PRZYGOTOWAWCZE

Przed rozpoczęciem robót podstawowych związanych z dociepleniem elewacji budynku mieszkalnego, koniecznym będzie wykonanie następujących robót przygotowawczych:

- **W ZAKRESIE PRZYGOTOWANIA PLACU I ZAPLECZA BUDOWY**

Dla rozpoczęcia prowadzenia robót, koniecznym będzie przygotowanie w niezbędnym zakresie zaplecza dla potrzeb budowy obejmującego:

- wyгородzenie placu budowy na czas budowy,
- czasowe ciągi komunikacyjne, dojazdy oraz stanowiska pracy sprzętu,
- place przyobiektowo – operacyjne, obejmujące najbliższy rejon prowadzenia robót, dla realizacji danego obiektu,
- place składowe dla czasowego składowania dostaw materiałów budowlanych, urządzeń itp. dla projektowanego obiektu,
- obiekty zaplecza socjalno – biurowego dla potrzeb Kierownictwa i służb nadzoru budowy,
- obiekty zaplecza socjalno-biurowego dla potrzeb pracowników przedsiębiorstw wykonawczych.

- **W ZAKRESIE ZASILANIA PLACU BUDOWY W MEDIA**

Dla zapewnienia sprawnej realizacji robót oraz funkcjonowania budowy, niezbędnym będzie:

- zabezpieczenie punktów poboru energii elektrycznej, zlokalizowanych w bezpośrednim sąsiedztwie prowadzenia robót oraz obiektów zaplecza budowy,
- zabezpieczenie zasilania rejonów prowadzenia robót i obiektów zaplecza w wodę oraz odprowadzenie ścieków,
- zabezpieczenie dla obiektów biurowych kierownictwa i podwykonawców robót łączności telefonicznej.

PROJEKT BUDOWLANY
REWITALIZACJA CENTRUM GMINY W MIEJSCOWOŚCI MIECHÓW – CHARSZNICA
REMONT ELEWACJI WIELORODZINNEGO BUDYNKU MIESZKALNEGO PRZY UL. KOLEJOWEJ 2
W ZAKRESIE DOCIEPLENIA ŚCIAN ZEWNĘTRZNYCH, WYMIANY STOLARKI OKIENNEJ
I DRZWIOWEJ, WYMIANY POKRYCIA DACHOWEGO

7.2. ZAKRES ROBÓT PODSTAWOWYCH

Realizacja projektowanej inwestycji wymagać będzie wykonania następujących robót:

- Zdemontowanie istniejących okien, drzwi zewnętrznych oraz elementów wystających poza lico elewacji.
- Wykonanie robót montażowych, ogólnobudowlanych i wykończeniowych.
- Likwidacja placu budowy i uporządkowanie placu budowy.

Powyższe roboty przewiduje się prowadzić w sposób następujący :

7.2.1. ROBOTY ROZBIÓRKOWE

Zakres robót obejmować będzie:

- demontaż istniejących obróbek blacharskich, rur spustowych oraz wszystkich obcych elementów wystających poza lico elewacji;
- demontaż okien i drzwi zewnętrznych;
- demontaż pokrycia dachowego.

7.2.2. ROBOTY OGÓLNOBUDOWLANE

Zakres robót obejmować będzie:

- tynkowanie ścian w miejscach wymiany okien i drzwi;
- malowanie farbami emulsyjnymi miejsc zatynkowanych po wymianie okien;
- wykonanie nowego pokrycia dachowego;
- wykonanie ocieplenia metodą lekką moką na ścianach zewnętrznych.

ROBOTY MONTAŻOWE

Transport elementów montażowych w rejon prowadzenia robót prowadzony będzie przy użyciu środków transportu samochodowego o ładowności od 8 ÷ 16 Mg;

Roboty związane z wykonaniem pokrycia dachu, docieplenia budynku, prowadzone będą z pomostów roboczych ułożonych na typowych rusztowaniach rurowych. Rozładunek i podawanie do miejsca wbudowania odbywać się będzie przy użyciu żurawia samochodowego o udźwigu 10÷12 Mg.

PROJEKT BUDOWLANY
REWITALIZACJA CENTRUM GMINY W MIEJSCOWOŚCI MIECHÓW – CHARSZNICA
REMONT ELEWACJI WIELORODZINNEGO BUDYNKU MIESZKALNEGO PRZY UL. KOLEJOWEJ 2
W ZAKRESIE DOCIEPLENIA ŚCIAN ZEWNĘTRZNYCH, WYMIANY STOLARKI OKIENNEJ
I DRZWIOWEJ, WYMIANY POKRYCIA DACHOWEGO

7.2.3. LIKWIDACJA PLACU BUDOWY

Po zakończeniu robót budowlano – montażowych, przystąpić do likwidacji placu budowy i uporządkowania terenu wokół zrealizowanego obiektu, a mianowicie:

- zdemontować czasowe wygradzenia oraz znaki i tablice ostrzegawcze,
- zdemontować czasowe elementy zagospodarowania placu budowy – przewoźne pomieszczenia zaplecze (kontenery) stanowiska pracy sprzętu, czasowe drogi dojazdowe i montażowe, place utwardzone płytami drogowymi itp. oraz uporządkować i wyrównać teren,
- odtworzyć elementy dróg, placów, chodników itp. które w czasie prowadzenia robót zostały uszkodzone lub zniszczone,
- odtworzyć i zrekultywować teren po placu budowy i zapleczu.

7.3. ELEMENTY ZAGOSPODAROWANIA TERENU, KTÓRE MOGĄ STWARZAĆ ZAGROŻENIE BEZPIECZEŃSTWA I ZDROWIA LUDZI

Brak elementów zagospodarowania terenu stwarzających szczególne zagrożenie BHP.

7.4. PRZEWIDYWANE ZAGROŻENIA WYSTĘPUJĄCE PODCZAS REALIZACJI ROBÓT BUDOWLANYCH

Podstawowymi zagrożeniami występującymi podczas realizacji robót budowlanych są:

- Możliwość upadku z podestów pracowników – montażystów;
- Upadek z wysokości następujących materiałów:
 - elementów lub ich kawałków wyburzonych lub demontowanych;
 - elementów konstrukcji, materiałów systemu ocieplenia oraz łączników w trakcie montażu.

7.5. SPOSÓB PROWADZENIA INSTRUKTAŻU PRACOWNIKÓW PRZED PRZYSTĄPIENIEM DO REALIZACJI ROBÓT SZCZEGÓLNIE NIEBEZPIECZNYCH

Szkolenie pracowników w dziedzinie BHP powinno zapewniać:

- zaznajomienie się z zagrożeniami wypadkowymi związanymi z wykonywaną pracą;

PROJEKT BUDOWLANY
REWITALIZACJA CENTRUM GMINY W MIEJSCOWOŚCI MIECHÓW – CHARSZNICA
REMONT ELEWACJI WIELORODZINNEGO BUDYNKU MIESZKALNEGO PRZY UL. KOLEJOWEJ 2
W ZAKRESIE DOCIEPLENIA ŚCIAN ZEWNĘTRZNYCH, WYMIANY STOLARKI OKIENNEJ
I DRZWIOWEJ, WYMIANY POKRYCIA DACHOWEGO

- poznanie przepisów i zasad BHP w zakresie niezbędnym do wykonywania pracy na stanowisku pracy oraz związanych z tym stanowiskiem obowiązków i odpowiedzialności w dziedzinie BHP;
- nabycie umiejętności wykonywania pracy w sposób bezpieczny dla siebie i innych osób oraz postępowania w sytuacjach awaryjnych, a także umiejętność udzielania pomocy osobom, które uległy wypadkom.

**7.6. ŚRODKI TECHNICZNE I ORGANIZACYJNE ZAPOBIEGAJĄCE
NIEBEZPIECZEŃSTWOM WYNIKAJĄCYCH Z WYKONYWANIA ROBÓT
BUDOWLANYCH W STREFACH SZCZEGÓLNEGO ZAGROŻENIA
ZDROWIA LUB W ICH SĄSIEDZTWIE**

(Dz. U. 03.47.401 z dnia 19.03.2003 „Rozporządzenie Ministra Infrastruktury w sprawie BHP podczas wykonywania robót budowlanych„)

Z uwagi na wykonywane prace budowlane wymagane jest:

- opracowania szczegółowych projektów organizacji realizacji poszczególnych robót oraz zagospodarowania placu budowy;
- przygotowanie czasowych ciągów komunikacyjnych i dróg dojazdowych dla umożliwienia przejazdu ciężkiego sprzętu budowlanego i transportowego;
- przygotowanie punktów poboru energii elektrycznej, wody itp. czynników niezbędnych dla potrzeb budowy;
- realizowanie dostaw konstrukcji, urządzeń zgodnie z potrzebami budowy;
- przygotowanie zaplecza dla potrzeb budowy;
- dobór podstawowego sprzętu budowlano – montażowego oraz przygotowanie stanowisk pracy dla w/w sprzętu;
- zaangażowanie specjalistycznych przedsiębiorstw wykonawczych.

Roboty budowlano – montażowe jak również organizacja placu budowy i zaplecza budowy, muszą być realizowane z zachowaniem zasad i warunków ochrony przeciwpożarowej, obowiązujących na terenie gminy Miechów - Charsznica.

PROJEKT BUDOWLANY
REWITALIZACJA CENTRUM GMINY W MIEJSCOWOŚCI MIECHÓW – CHARSZNICA
REMONT ELEWACJI WIELORODZINNEGO BUDYNKU MIESZKALNEGO PRZY UL. KOLEJOWEJ 2
W ZAKRESIE DOCIEPLENIA ŚCIAN ZEWNĘTRZNYCH, WYMIANY STOLARKI OKIENNEJ
I DRZWIOWEJ, WYMIANY POKRYCIA DACHOWEGO

Szczególnie należy zwrócić uwagę na:

- prowadzenie budowy nie może zakłócić ochrony p.poż sąsiednich istniejących budynków;
- sieć drogowa na terenie placu i zaplecza budowy powinna umożliwiać dojazd straży pożarnej;
- sieć wodociągowa na placu i zapleczu budowy powinna być przystosowana dla potrzeb przeciwpożarowych;
- obiekty zaplecza budowy w zależności od przeznaczenia, muszą posiadać odpowiednią konstrukcję, mieć określone instrukcje ogólne i stanowiskowe oraz tablice informacyjne w zakresie ochrony p.poż, jak również być wyposażone w podręczny sprzęt gaśniczy;

PROJEKT BUDOWLANY
REWITALIZACJA CENTRUM GMINY W MIEJSCOWOŚCI MIECHÓW - CHARSZNICA
REMONT ELEWACJI WIELORODZINNEGO BUDYNKU MIESZKALNEGO PRZY UL. KOLEJOWEJ 2
W ZAKRESIE DOCIEPLENIA ŚCIAN ZEWNĘTRZNYCH, WYMIANY STOLARKI OKIENNEJ
I DRZWIOWEJ, WYMIANY POKRYCIA DACHOWEGO

IX. ZAŁĄCZNIKI WG SPISU



WOJEWODA MAŁOPOLSKI

AB.III.7131-47/01

Kraków, dnia 25 września 2001 r.

DECYZJA O NADANIU UPRAWNIENI BUDOWLANYCH Nr ewid. 190/2001

Na podstawie art. 13 ust. 1, pkt 1, art. 14 ust. 1, pkt 1 ustawy z dnia 7 lipca 1994 r. – Prawo budowlane (tekst jednolity DZ.U. Nr 106 z 2000 r. poz. 1126 z późn. zm.), oraz § 4 ust. 2 i 3 rozporządzenia Ministra Gospodarki Przestrzennej i Budownictwa z dnia 30 grudnia 1994 r. w sprawie samodzielnych funkcji technicznych w budownictwie (Dz.U. Nr 8 z 31 stycznia 1995 r. poz. 38) w związku z art. 104 § 1 i § 2 k.p.a., po rozpatrzeniu wniosku Pana mgr inż. arch. Macieja Kolesińskiego – na podstawie dokumentów stwierdzających wymagane wykształcenie i praktykę zawodową oraz na podstawie pozytywnej oceny z egzaminu na uprawnienia budowlane złożonego przed Komisją Egzaminacyjną.

nadaje

Panu mgr inż. arch. Maciejowi KOLESIŃSKIEMU
urodzonemu dnia 29 września 1972 r. w Katowicach,

ZA ZGODNOŚĆ Z ORYGINAŁEM

UPRAWNIENIA BUDOWLANE
*do projektowania bez ograniczeń
w specjalności architektonicznej*

Od decyzji niniejszej służy Panu prawo wniesienia odwołania do Głównego Inspektora Nadzoru Budowlanego w Warszawie, ul. Krucza 38/42, za pośrednictwem Wojewody Małopolskiego w terminie 14 dni od daty otrzymania niniejszej decyzji.



[Signature]
mgr inż. arch. Elżbieta Gabryś
Dyrektor
Urzędu Architektury Budowlanej

Otrzymują:

1. Pan mgr inż. arch. Maciej Kolesiński, Wrzosowa 44, 32-333 Sławków
2. Główny Urząd Nadzoru Budowlanego, ul. Krucza 38/42, 00-926 Warszawa
3. aa



**IZBA ARCHITEKTÓW
RZECZYPOSPOLITEJ POLSKIEJ**

Śląska Okręgowa Rada Izby Architektów RP

ZAŚWIADCZENIE - ORYGINAŁ

(wypis z listy architektów)

Śląska Okręgowa Rada Izby Architektów RP zaświadcza, że:

MGR INŻ. ARCH. MACIEJ STANISŁAW KOLESIŃSKI

posiadający kwalifikacje zawodowe do pełnienia samodzielnych funkcji technicznych w budownictwie w specjalności architektonicznej i w zakresie posiadanych uprawnień nr **190/2001**,
jest wpisany na listę członków Śląskiej Okręgowej Izby Architektów RP
pod numerem: **SL-0022**.

Członek czynny od: 28-01-2002 r.

Data i miejsce wygenerowania zaświadczenia: 20-02-2015 r. Katowice.

Zaświadczenie jest ważne do dnia: **31-12-2015 r.**

Podpisano elektronicznie w systemie informatycznym Izby Architektów RP przez:
Małgorzata Pilinkiewicz, Przewodniczącą Okręgowej Rady Izby Architektów RP.

Nr weryfikacyjny zaświadczenia:

SL-0022-BABC-YCE2-4626-61D7



IZBA ARCHITEKTÓW
RZECZYPOSPOLITEJ POLSKIEJ

Śląska Okręgowa Rada Izby Architektów RP

ZAŚWIADCZENIE - ORYGINAŁ

(wypis z listy architektów)

Śląska Okręgowa Rada Izby Architektów RP zaświadcza, że:

MGR INŻ. ARCH. ALICJA MARIANNA NOWAK - KOLESIŃSKA

posiadający kwalifikacje zawodowe do pełnienia samodzielnych funkcji technicznych w budownictwie w specjalności architektonicznej i w zakresie posiadanych uprawnień nr **197/2001**, jest wpisany na listę członków Śląskiej Okręgowej Izby Architektów RP pod numerem: **SL-1191**.

Członek czynny od: 18-01-2007 r.

Data i miejsce wygenerowania zaświadczenia: 20-02-2015 r. Katowice.

Zaświadczenie jest ważne do dnia: **31-12-2015 r.**

Podpisano elektronicznie w systemie informatycznym Izby Architektów RP przez:
Małgorzata Pilinkiewicz, Przewodniczącą Okręgowej Rady Izby Architektów RP.

Nr weryfikacyjny zaświadczenia:

SL-1191-B942-DEFF-DE5Y-9CE5



WOJEWODA MAŁOPOLSKI

AB.III.7131-46/01

Kraków, dnia 26 września 2001 r.

DECYZJA O NADANIU UPRAWNIENÍ BUDOWLANYCH Nr ewid. 197/2001

Na podstawie art. 13 ust. 1, pkt 1, art. 14 ust. 1, pkt 1 ustawy z dnia 7 lipca 1994 r. – Prawo budowlane (tekst jednolity DZ.U. Nr 106 z 2000 r. poz. 1126 z późn. zm.), oraz § 4 ust. 2 i 3 rozporządzenia Ministra Gospodarki Przestrzennej i Budownictwa z dnia 30 grudnia 1994 r. w sprawie samodzielnych funkcji technicznych w budownictwie (Dz.U. Nr 8 z 31 stycznia 1995 r. poz. 38) w związku z art. 104 § 1 i § 2 k.p.a., po rozpatrzeniu wniosku Pani mgr inż. arch. Alicji Nowak-Kolesińskiej – na podstawie dokumentów stwierdzających wymagane wykształcenie i praktykę zawodową oraz na podstawie pozytywnej oceny z egzaminu na uprawnienia budowlane złożonego przed Komisją Egzaminacyjną,

nadaje

Pani mgr inż. arch. Alicji NOWAK-KOLESIŃSKIEJ
urodzonej dnia 22 czerwca 1973 r. w Bytomiu,

UPRAWNIENIA BUDOWLANE
do projektowania bez ograniczeń
w specjalności architektonicznej

Od decyzji niniejszej służy Pani prawo wniesienia odwołania do Głównego Inspektora Nadzoru Budowlanego w Warszawie, ul. Krucza 38/42, za pośrednictwem Wojewody Małopolskiego w terminie 14 dni od daty otrzymania niniejszej decyzji.



mgr inż. arch. Elżbieta Gabryś
Dyrektor
Urzędu Architektoniczno-Budowlanego
w Krakowie

Otrzymują:

1. Pani mgr inż. arch. Alicja Nowak-Kolesińska, Wrzosowa 44, 32-333 Sławków
2. Główny Urząd Nadzoru Budowlanego, ul. Krucza 38/42, 00-926 Warszawa
3. aa

ZAKAZNIK NR 1

URZĄD WOJEWÓDZKI
w Katowicach

Kalowice, dnia 18 grudnia 1974 r.

WYDZIAŁ GOSPODARKI PRZESTRZENNEJ

Nr ewid. uprawn. 1346/74/Kt

UPRAWNIENIA BUDOWLANE

Na podstawie art. 18, art. 19 ust. 1 pkt. 1 i art. 20 ust. 1 ustawy z dnia 31 stycznia 1961 r. - prawo budowlane (Dz. U. Nr 7, poz. 46) oraz § 29 i § 5 ust. 1 pkt 1 rozporządzenia Przewodniczącego Komitetu Budownictwa, Urbanistyki i Architektury z dnia 10 września 1962 r. w sprawie kwalifikacji fachowych osób wykonujących funkcje techniczne w budownictwie powszechnym (Dz. U. Nr 53, poz. 266)

Obyw. K O L E S I Ń S K I STANISŁAW MIKOŁAJ

magister inżynier architekt

urodzony dnia 6 stycznia 1946 r. w Łodzi - Chojny

o t r z y m u j e

w specjalności **architektonicznej**

uprawnienia budowlane do sporządzania projektów budowlanych architektonicznych wszelkich obiektów budowlanych, projektów budowlanych konstrukcyjnych z wyjątkiem projektów obiektów budowlanych o skomplikowanej konstrukcji, projektów instalacji i urządzeń sanitarnych z wyjątkiem skomplikowanych instalacji i urządzeń sanitarnych.



2 yd. W-ends: 1 atowicklage

Instytut Chemii i Biologii
Zakład Fizjologii Wyrostu
i Rozwozu budowlanego



IZBA ARCHITEKTÓW
RZECZYPOSPOLITEJ POLSKIEJ

Śląska Okręgowa Rada Izby Architektów RP

ZAŚWIADCZENIE - ORYGINAŁ
(wypis z listy architektów)

Śląska Okręgowa Rada Izby Architektów RP zaświadcza, że:

MGR INŻ. ARCH. STANISŁAW MIKOŁAJ KOLESIŃSKI

posiadający kwalifikacje zawodowe do pełnienia samodzielnych funkcji technicznych w budownictwie w specjalności architektonicznej i w zakresie posiadanych uprawnień nr **1346/74/Kt**, jest wpisany na listę członków Śląskiej Okręgowej Izby Architektów RP pod numerem: **SL-0023**.

Członek czynny od: 28-01-2002 r.

Data i miejsce wygenerowania zaświadczenia: 12-05-2015 r. Katowice.

Zaświadczenie jest ważne do dnia: **30-06-2016 r.**

Podpisano elektronicznie w systemie Informatycznym Izby Architektów RP przez:
Małgorzata Pilinkiewicz, Przewodnicząca Okręgowej Rady Izby Architektów RP.

Nr weryfikacyjny zaświadczenia:

SL-0023-Y628-7BB5-B83B-AB44

OZKr.5183.1248.2015.AM

Kraków, dnia

1786/15
URZĄD GMINY CHARSZNICA
32-250 Charsznica, ul. Kolejowa 20

W odpowiedzi na pismo z dnia 30.06.2015 roku (data wpływu: 03.07.2015 roku) złożone przez Wójta Gminy Charsznica – Pana Jana Żebraka w sprawie zamierzenia inwestycyjnego polegającego na rozbudowie i przebudowie trzech budynków wpisanych do gminnej ewidencji obiektów zabytkowych gminy Charsznica (budynek dworca kolejowego przy ul. Kolejowej 1, budynki mieszkalne przy ulicy Kolejowej 2 i 3) w ramach realizacji inwestycji pn. „REWITALIZACJA CENTRUM GMINY W MIEJSCOWOŚCI MIECHÓW - CHARSZNICA” Wojewódzki Urząd Ochrony Zabytków w Krakowie informuje, iż realizacja przedmiotowej inwestycji jest dopuszczalna z punktu widzenia konserwatorskiego w oparciu o przedłożone projekty budowlane autorstwa pracowni ALMA PROJEKT opracowane w czerwcu 2015 r. pn:

1. „PRZEBUDOWA BUDYNKU DWORCA KOLEJOWEGO W MIECHOWIE - CHARSZNICY WRAZ ZE ZMIANĄ SPOSOBU UŻYTKOWANIA CZĘŚCI PARTERU BUDYNKU NA GMINNY OŚRODEK KULTURY” z uwagą, iż projekt wykonawczy wraz ze szczegółowym dobrem materiałów wykończeniowych oraz projektem stolarki okiennej i drzwiowej zostanie przedłożony celem zaopiniowania w tym samym Urzędzie.
2. „REMONT ELEWACJI WIELORODZINNEGO BUDYNKU MIESZKALNEGO PRZY UL. KOLEJOWEJ 2 W ZAKRESIE DOCIEPLENIA ŚCIAN ZEWNĘTRZNYCH, WYMIANY STOLARKI OKIENNEJ I DRZWIOWEJ, WYMIANY POKRYCIA DACHOWEGO”
3. „REMONT ELEWACJI WIELORODZINNEGO BUDYNKU MIESZKALNEGO PRZY UL. KOLEJOWEJ 3 W ZAKRESIE DOCIEPLENIA ŚCIAN ZEWNĘTRZNYCH, WYMIANY STOLARKI OKIENNEJ I DRZWIOWEJ”

Otrzymują:

1. Adresat - 3 egz. proj.
2. Ad acta - 3 egz. proj.

OZK.5182.2124.2015.AN.U

Kraków, dnia:

**WSPÓLNOTA MIESZKANIOWA
32-250 Miechów - Charszanica, ul. Kolejowa 2**

W odpowiedzi na pismo z dnia 18.11.2015 roku (data wpływu: 19.11.2015 roku) złożone przez Pana Mirosława Olabę w sprawie prac remontowych w budynku przy ul. Kolejowej 2 w Charszanicy w ramach realizowanego inwestycji pn. „REWITALIZACJA CENTRUM GMINY W MIEJSCOWOŚCI MIECHÓW - CHARSZANICA”, Wojewódzki Urząd Ochrony Zabytków w Krakowie informuje, iż z punktu widzenia konserwatorskiego dopuszcza zakres prac obejmujących:

1. wymianę części okien na okna PCV w kolorze białym z zachowaniem pierwotnego wzoru oraz z zachowaniem tych okien, które zostały już wymienione,
2. Wykonanie balkonu z dostosowaniem dla osób niepełnosprawnych w lokalu nr 4

Wykonanie:

1. Adresat
2. Adresat zał

PROJEKT BUDOWLANY
REWITALIZACJA CENTRUM GMINY W MIEJSCOWOŚCI MIECHÓW – CHARSZNICA
REMONT ELEWACJI WIELORODZINNEGO BUDYNKU MIESZKALNEGO PRZY UL. KOLEJOWEJ 2
W ZAKRESIE DOCIEPLENIA ŚCIAN ZEWNĘTRZNYCH, WYMIANY STOLARKI OKIENNEJ
I DRZWIOWEJ, WYMIANY POKRYCIA DACHOWEGO

X. RYSUNKI WG SPISU

SYTUACJA SKALA 1:500



LEGENDA:



BUDYNEK PRZEWIDZIANO DO REMONTU (TERMOMODERNIZACJI)

PROJEKTOWANE OGRÓDZENIE

PROJ. SYSTEMOWE OGRÓDZENIE STALOWE Z PANELI

- SZLUPKI STALOWE, WYPEŁNIENIE Z PANELI STALOWYCH ZGRZEWANYCH,
- OGRÓDZENIE CYNKOWANE OGIŃOWO I MALOWANE PROSZKOWO,
- PREFABR. COKÓŁ BETONOWY wys. 20cm,
- FURTKA szer. 1,2m

UWAGA:

- ISTNIEJĄCE OGRÓDZENIE W ZAKRESIE PROJEKTOWANEJ WYMIANY DO DEMONTAŻU

ALMA
PROJEKT

PRACOWNIA ARCHYTEKTONICZNO - URBANISTYCZNA
MGR INŻ. ARCH. MACIEJ KOLESIŃSKI

41-280 SŁAWKÓW, UL. WRZOSOWA 35, tel./fax: (032) 2609479, kom. 693 120 172, e-mail: biuro@almaprojekt.pl
NIP: 629-177-13-42, REGON: 277727322, PKO SA O/KATOWICE 23 12404227 11110000484-33439

TYTUŁ: OPRACOWANIE LOKALIZACJI, PROJEKT BUDOWANY
RENTALIZACJA CENTRUM GMINY W MIEJSCOWOŚCI WIECHÓW - CHARSZCZKA
REMONT ELEWACJI WIELOPOZIOMEGO BUDYNKU MIESZKALNEGO
W ZAKRESIE: DOCIĄGNIENIA ŚCIAN ZEWNĘTRZNYCH, WYMIANY STOLARKI
ORIENTACJI I DRZWIOWEJ, WYMIANY POKRYCIA DACHOWEGO
LOKALIZACJA WIECHÓW - CHARSZCZKA, UL. KOŁODWA 2, NIE EW. DZ. 40% DOKŁAD DOST. CHARSZCZKA
WIEŚ RYBNIKU

SYTUACJA
SKALA 1:500


PROJEKTANT, REZUMOWANIE ZESPÓŁU PROJEKTOWEGO mgr inż. arch. MACIEJ KOLESIŃSKI ul. Żelazna 17, 41-280 SŁAWKÓW, tel. 693 120 172, e-mail: biuro@almaprojekt.pl	DATA 09.2015	PODPIS 	LOKALIZACJA IR7011.1.01.15
WYKONANIE mgr inż. MICHAŁ KOLESIŃSKI			DATA PROJEKTU 09/PB/15
OPRACOWANIE mgr inż. arch. ALICJA NOWAK - KOLESIŃSKA ul. Żelazna 17, 41-280 SŁAWKÓW, tel. 693 120 172, e-mail: biuro@almaprojekt.pl			STATUS PB-Z-1

Opisane powyżej dane zostały opracowane na podstawie danych dostarczonych przez inwestora. Inwestor jest odpowiedzialny za ich prawdziwość. Projektant nie odpowiada za ich prawdziwość. Projektant nie odpowiada za ich prawdziwość. Projektant nie odpowiada za ich prawdziwość.

ELEWACJA WSCHODNIA

CHARSZNICA, UL. KOLEJOWA 2

ISTNIEJĄCE OKNO DO RENOWACJI KONSERWATORSKIEJ
(WRAZ ZE SZKLENIEM)

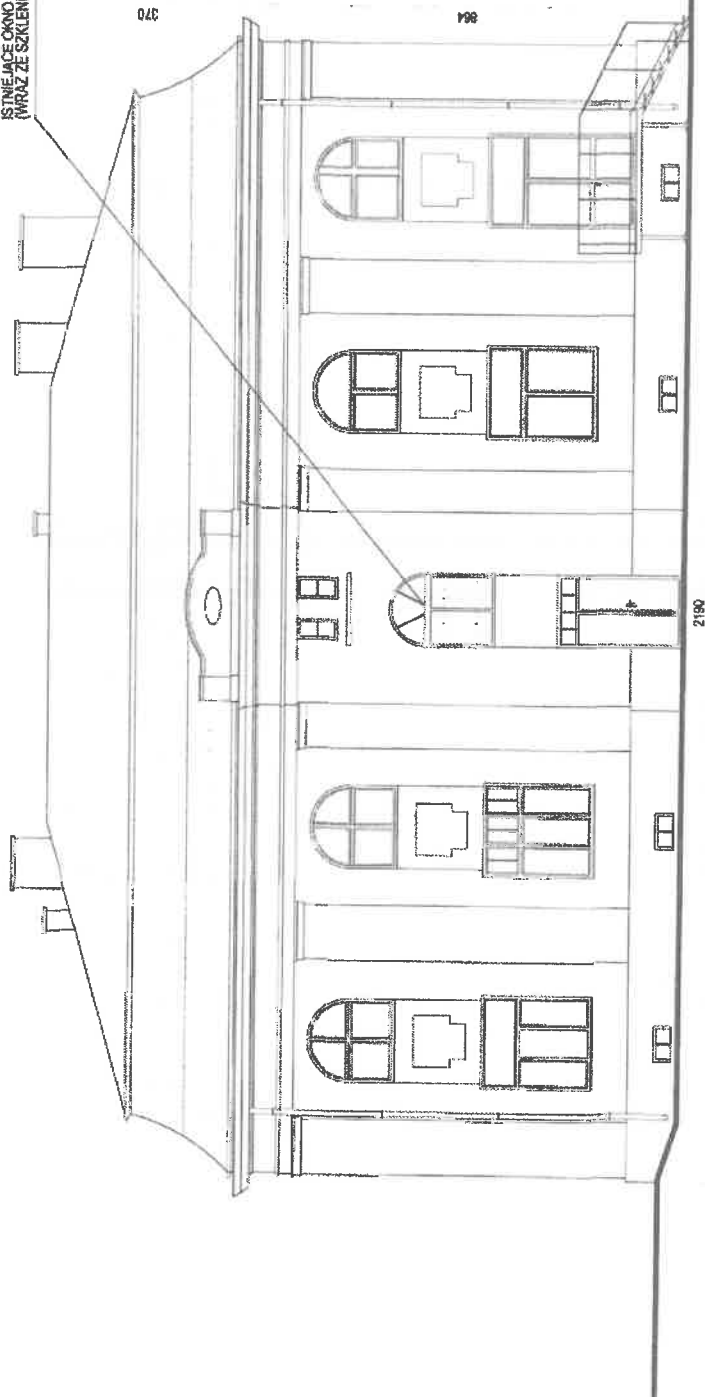

LEGENDA:

- Istniejące okna podlegające wymianie

ALMA
PROJEKT

PRACOWNIA ARCHITEKTONICZNO - URBANISTYCZNA
MGR INŻ. ARCH. MACIEJ KOLESIŃSKI

41-260 SŁAWKÓW, ul. WRZOSOWA 35, tel./fax: (032) 2698479, kom. 693 120 172, e-mail: biuro@almaprojekt.pl
NIP: 629-177-13-42, REGON: 277727322, PKO SA OKATOWICE 23 12404227 111100004843439

TITUL PRACOWNIA I DZIAŁALNOŚĆ: PROJEKT BUDOWLANY
REWITALIZACJA CENTRUM GMINY W KŁOSZCZYNIE - CHARSZNICA
REMONT ELEWACJI WIELORODZINNEGO BUDYNKU MIESZKALNEGO
W ZAKRESIE: DOCIĄPIENIA ŚCIAN ZEWNĘTRZNYCH, WYMIANY STOLARKI
OKIENNEJ I DRZWIOWEJ, WYMIANY POKRYCIA DACHOWEGO
LOKALIZACJA: CHARSZNICA, UL. KOLEJOWA 2, NIE W DZ. JAK. OBRĘB 3001 MIECHÓW - CHARSZNICA
TREŚĆ PRZEBUD

DATA
09.2015

ELEWACJA WSCHODNIA - STAN ISTNIEJĄCY

SKALA
1:100

PROJEKT / REWITALIZACJA BUDYNKU PROJEKTOWANEGO
mgr inż. arch. MACIEJ KOLESIŃSKI

UNOWA HR
IR7011.1.01.15

WYKONANIE
mgr inż. MICHAŁ KOLESIŃSKI

NR PROJEKTU
09/PB/15


SPRACOWAŁ
mgr inż. arch. ALICJA NOWAK - KOLESIŃSKA

NR RYSUNKU
PB-A-1

WYKONANIE PRACOWNIA ARCHITEKTONICZNO - URBANISTYCZNA
MGR INŻ. ARCH. MACIEJ KOLESIŃSKI
41-260 SŁAWKÓW, ul. WRZOSOWA 35, tel./fax: (032) 2698479, kom. 693 120 172, e-mail: biuro@almaprojekt.pl
NIP: 629-177-13-42, REGON: 277727322, PKO SA OKATOWICE 23 12404227 111100004843439
TITUL PRACOWNIA I DZIAŁALNOŚĆ: PROJEKT BUDOWLANY
REWITALIZACJA CENTRUM GMINY W KŁOSZCZYNIE - CHARSZNICA
REMONT ELEWACJI WIELORODZINNEGO BUDYNKU MIESZKALNEGO
W ZAKRESIE: DOCIĄPIENIA ŚCIAN ZEWNĘTRZNYCH, WYMIANY STOLARKI
OKIENNEJ I DRZWIOWEJ, WYMIANY POKRYCIA DACHOWEGO
LOKALIZACJA: CHARSZNICA, UL. KOLEJOWA 2, NIE W DZ. JAK. OBRĘB 3001 MIECHÓW - CHARSZNICA
TREŚĆ PRZEBUD
ELEWACJA WSCHODNIA - STAN ISTNIEJĄCY
PROJEKT / REWITALIZACJA BUDYNKU PROJEKTOWANEGO
mgr inż. arch. MACIEJ KOLESIŃSKI
WYKONANIE
mgr inż. MICHAŁ KOLESIŃSKI
SPRACOWAŁ
mgr inż. arch. ALICJA NOWAK - KOLESIŃSKA
WYKONANIE PRACOWNIA ARCHITEKTONICZNO - URBANISTYCZNA
MGR INŻ. ARCH. MACIEJ KOLESIŃSKI
41-260 SŁAWKÓW, ul. WRZOSOWA 35, tel./fax: (032) 2698479, kom. 693 120 172, e-mail: biuro@almaprojekt.pl
NIP: 629-177-13-42, REGON: 277727322, PKO SA OKATOWICE 23 12404227 111100004843439

ELEWACJA PÓŁNOCNA

CHARSZNICA, UL. KOLEJOWA 2

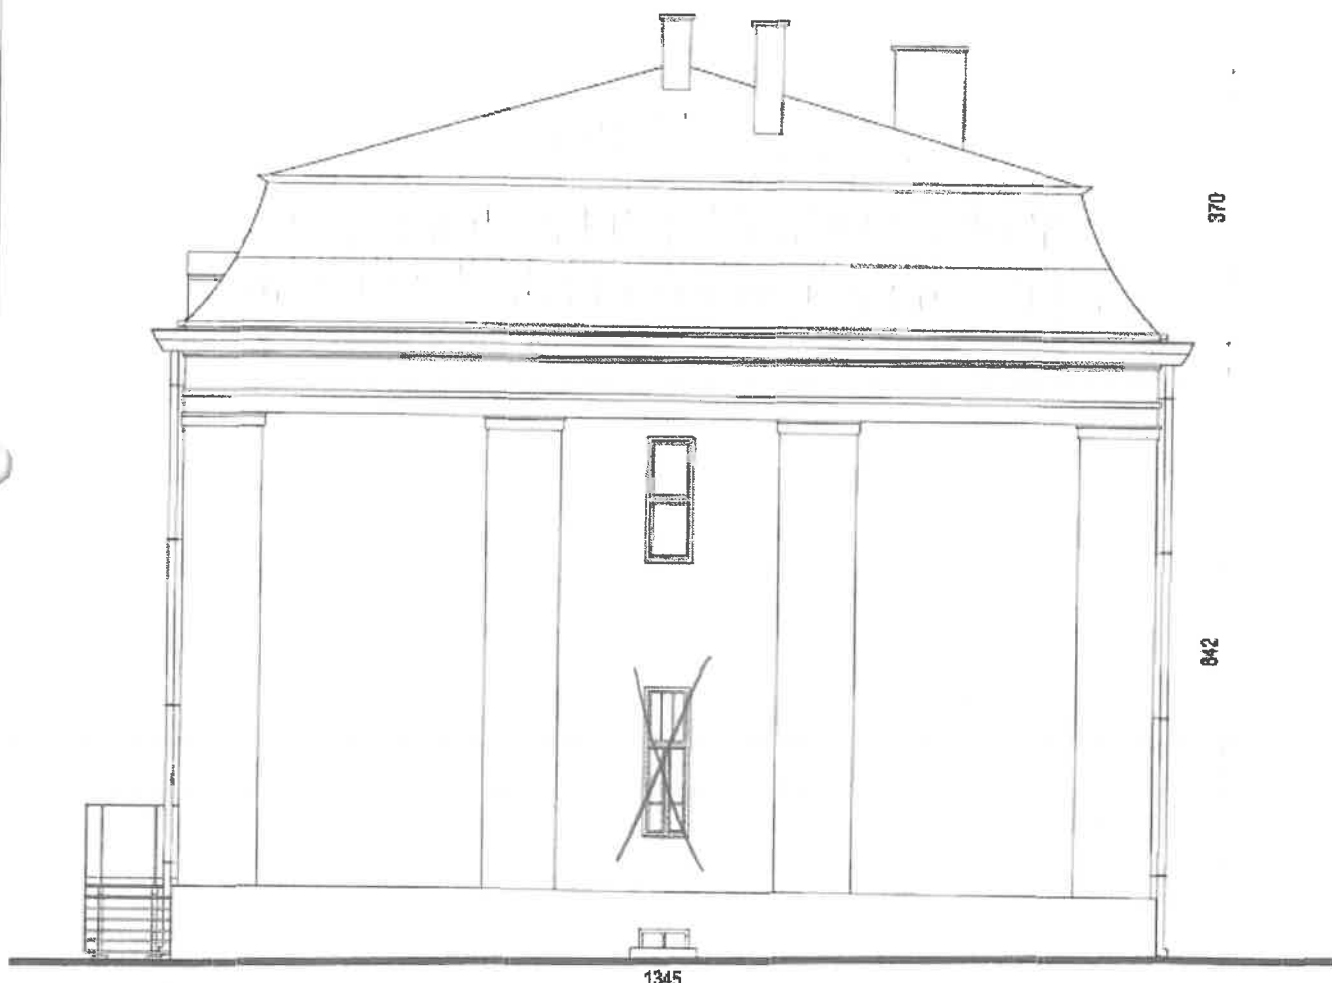

LEGENDA:

- istniejące okna podlegające wymianie

ALMA
PROJEKT

PRACOWNIA ARCHITEKTONICZNO - URBANISTYCZNA

MGR INŻ. ARCH. MACIEJ KOLESIŃSKI

41-260 SŁAWKÓW, ul. WRZOSOWA 35, tel./fax: (032) 2609479, kom. 693 120 172, e-mail: biuro@almaprojekt.pl
NIP: 629-177-13-42, REGON: 277727322, PKO SA O/KATOWICE 23 12404227 1111000048433439

TYTUŁ OPRACOWANIA, LOKALIZACJA PROJEKT BUDOWLANY
REWITALIZACJA CENTRUM GMINY W MIEJSCOWOŚCI MIECHÓW - CHARSZNICA
REMONT ELEWACJI WIELORODZINNEGO BUDYNKU MIESZKALNEGO
W ZAKRESIE: DOCIEPLENIA ŚCIAN ZEWNĘTRZNYCH, WYMIANY STOLARKI
OKIENNEJ I DRZWIOWEJ, WYMIANY POKRYCIA DACHOWEGO
LOKALIZACJA: MIECHÓW - CHARSZNICA, UL. KOLEJOWA 2, NR EW. DZ.: 43/B, OBRĘB D017 MIECHÓW - CHARSZNICA

INWESTOR
GMINA CHARSZNICA
ul. KOLEJOWA 2D
32-250 CHARSZNICA

TREŚĆ RYSUNKU

ELEWACJA PÓŁNOCNA - STAN ISTNIEJĄCY

SKALA
1:100

PROJEKTANT, KIEROWNIK ZESPÓŁU PROJEKTOWEGO
mgr inż. arch. MACIEJ KOLESIŃSKI
upr. architektoniczne nr 190/2001, ul. Świątek Okręgowy 10b, Katowice nr S-0022

DATA

PODPIS

09.2015

WYKONAŁ
mgr inż. MICHAŁ KOLESIŃSKI

SPRAWDZAJĄCY
mgr inż. arch. ALICJA NOWAK - KOLESIŃSKA
upr. architektoniczne nr 190/2001, ul. Świątek Okręgowy 10b, Katowice nr S-0022

UMOWA NR
IR7011.1.01.15


NR PROJEKTU
09/PB/15

NR RYSUNKU
PB-A-2

Zawieszone materiały stanowią własność firmy P.A.-U. ALMAPROJEKT. Autorskie prawa majątkowe, w tym: dane, znaki, nazwy, logo, itp. nie mogą być używane bez zgody P.A.-U. ALMAPROJEKT. Wszelkie informacje dotyczące wyłączenia adresu, przekazane w celu ich oceny, których to informacji nie wolno reprodukcji ani przekazywać osobom trzecim. Cokolwiek tego nie można ich wykorzystywać do produkcji lub innych celów albo też nawet upowszechniać kogoś do tego bez pisemnego zezwolenia firmy P.A.-U. ALMAPROJEKT. Przyjęcie tego dokumentu należy rozumieć jako przyjęcie powyższych warunków.

ELEWACJA ZACHODNIA

CHARSZNICA, UL. KOLEJOWA 2

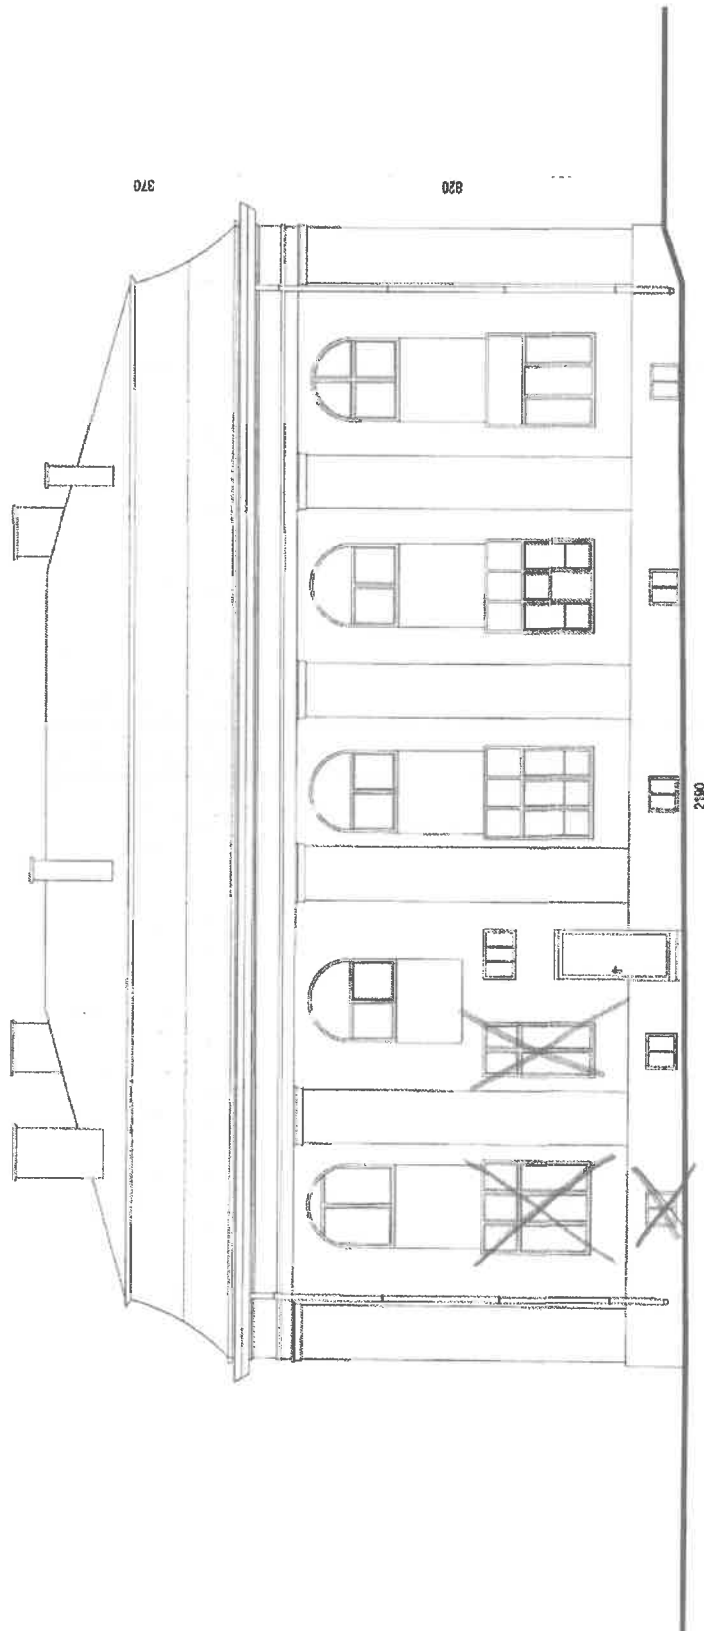

LEGENDA:

- istniejące okna podlegające wymianom

ALMA
PROJEKT

PRACOWNIA ARCHITEKTONICZNO - URBANISTYCZNA
MGR INŻ. ARCH. MACIEJ KOLESIŃSKI

41-280 SŁAWKÓW, ul. WRZOSOWA 35, tel./fax. (032) 2609479, kom. 683 120 172, e-mail: biuro@almaprojekt.pl
NIP: 629-177-13-42, REGON: 277727322, PKO SA OIKATOWICE 23 12404227 11100004843439

INWESTOR
GMINA CHARSZNICA
UL. KOLEJOWA 20
32-250 CHARSZNICA

WYKONAWCA
WYKONAWCA
WYKONAWCA

SKALA
1:100

WYKONAWCA
IR7011.1.01.15

WYKONAWCA
09/PB/15

WYKONAWCA
PB-A-3

ELEWACJA ZACHODNIA - STAN ISTNIEJĄCY

PROJEKTANT
mgr inż. arch. MACIEJ KOLESIŃSKI

WYKONAWCA
mgr inż. MICHAŁ KOLESIŃSKI


WYKONAWCA
mgr inż. arch. ALICJA NOWAK - KOLESIŃSKA

WYKONAWCA
mgr inż. arch. ALICJA NOWAK - KOLESIŃSKA

WYKONAWCA
mgr inż. arch. ALICJA NOWAK - KOLESIŃSKA

ELEWACJA POŁUDNIOWA

CHARSZNICA, UL. KOLEJOWA 2

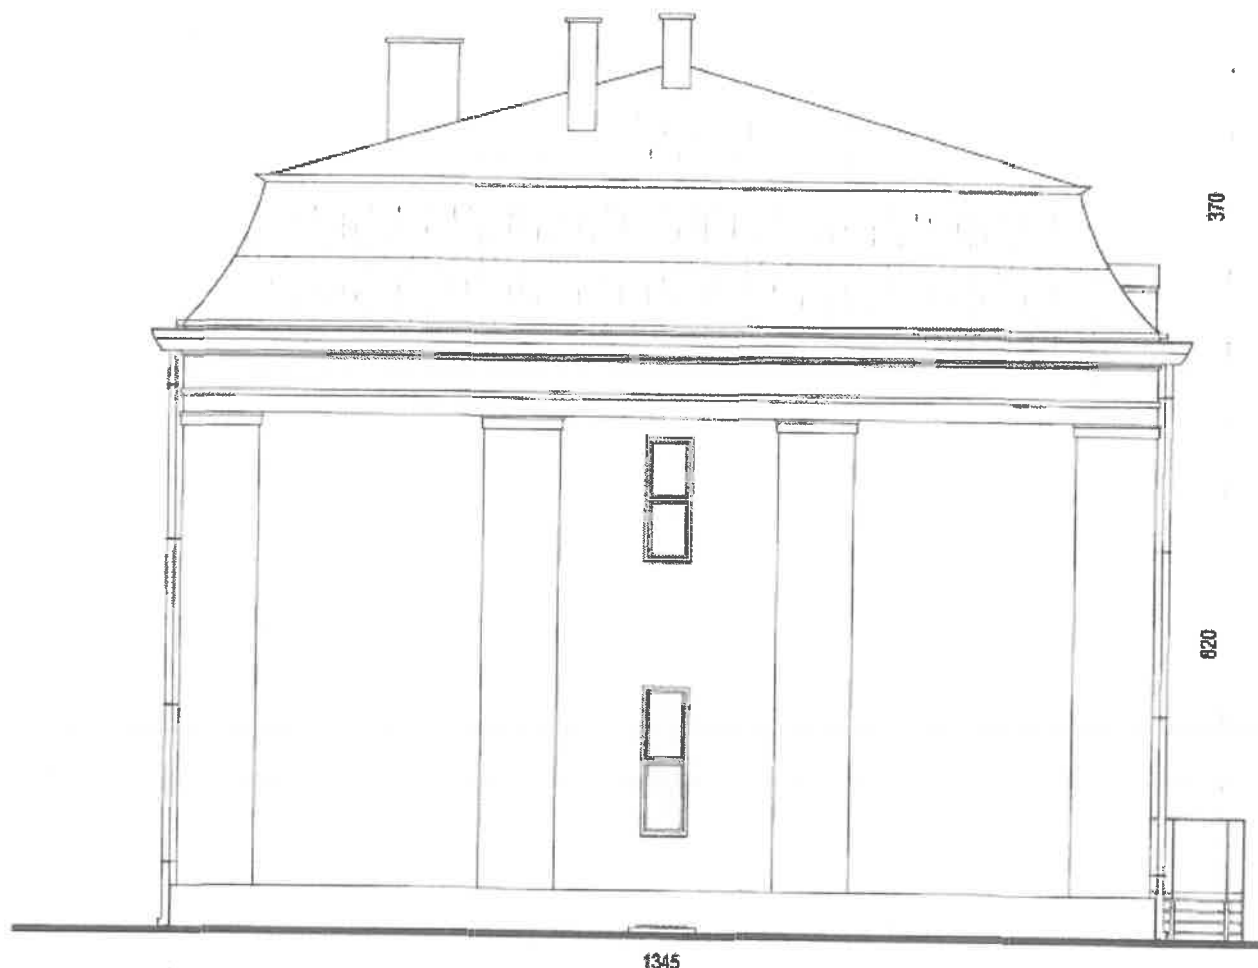

LEGENDA:

- istniejące okna podlegające wymianie

ALMA
PROJEKT

PRACOWNIA ARCHITEKTONICZNO - URBANISTYCZNA

MGR INŻ. ARCH. MACIEJ KOLESIŃSKI

41-260 SŁAWKÓW, ul. WRZOSOWA 35, tel./fax. (032) 2609479, kom. 693 120 172, e-mail: biuro@almaprojekt.pl
NIP: 629-177-13-42, REGON: 277727322, PKO SA O/KATOWICE 23 12404227 1111000048433439

TYTUŁ OPRACOWANIA, LOKALIZACJA, PROJEKT BUDOWLANY
REWITALIZACJA CENTRUM GMINY W MIEJSCOWOŚCI MIECHÓW - CHARSZNICA
REMONT ELEWACJI WIELORODZINNEGO BUDYNKU MIESZKALNEGO
W ZAKRESIE: DOCIEPLENIA ŚCIAN ZEWNĘTRZNYCH, WYMIANY STOLARKI
OKIENNEJ I DRZWIOWEJ, WYMIANY POKRYCIA DACHOWEGO
LOKALIZACJA: MIECHÓW - CHARSZNICA, UL. KOLEJOWA 2, NR EW. DZ. 436, OBRĘB 0007 MIECHÓW - CHARSZNICA

INWESTOR
GMINA CHARSZNICA
ul. KOLEJOWA 20
32-250 CHARSZNICA

TREŚĆ RYSUNKU

ELEWACJA POŁUDNIOWA - STAN ISTNIEJĄCY

SKALA
1:100

PROJEKTANT, KIEROWNIK ZESPÓŁU PROJEKTOWEGO

mgr inż. arch. MACIEJ KOLESIŃSKI

upr. architektoniczna nr 1902501, cz. Skupiej Okręgowej Izby Architektów nr SL-0022

WYKONAŁ

mgr inż. MICHAŁ KOLESIŃSKI

DATA

09.2015

PCCPKS

LAMOWA NR

IR7011.1.01.15

NR PROJEKTU

09/PB/15

NR RYSUNKU

PB-A-4

SPRAWDZAJĄCY

mgr inż. arch. ALICJA NOWAK - KOLESIŃSKA


upr. architektoniczna nr 1997001, cz. Skupiej Okręgowej Izby Architektów nr SL-1551

Załączone materiały stanowią własność firmy P.A.-U. ALMAPROJEKT. Ani umyślnie, ani nieumyślnie, bez zgody P.A.-U. ALMAPROJEKT nie wolno ich kopiować, rozpowszechniać, przekazywać w czu ich osoby, używać do informacji, reprodukcji ani przekazywać osobom trzecim. Oprócz tego nie można ich wykorzystywać do produkcji lub innych celów albo też powołać na nich do tego bez zgody P.A.-U. ALMAPROJEKT. Przygotowanie dokumentu należy rozumieć jako przyjęcie powyższych, wymienionych warunków.

ELEWACJA WSCHODNIA

CHARSZNICA, UL. KOLEJOWA 2

ISTNIEJĄCE OKNO DO RENOWACJI I KONSERWATORSKIEJ
(WRAZ ZE SZKLENIEM)

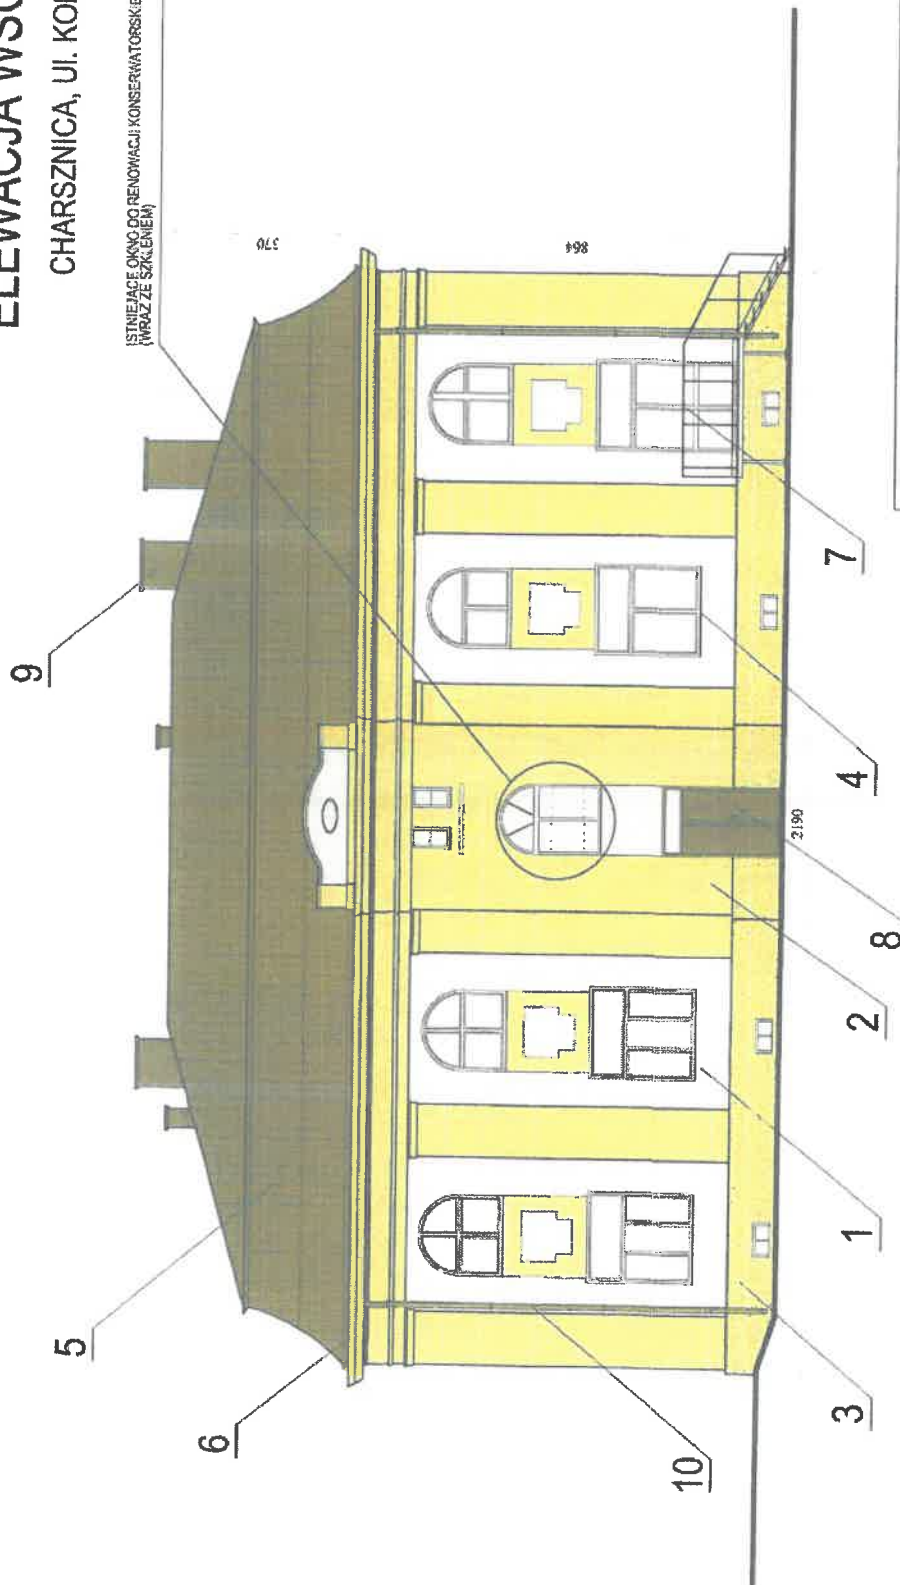

UWAGA: BARWY NA RYSUNKU SĄ ZBIŁŻONE OD PRZYSŁĘTEJ KOLORYSTYKI WG PODANYCH RAL ORAZ WZDROJNIKÓW KASE I BAUMIT

1	SCIANY BUDYNKU - TYNK AKRYLOWY w kolorze białym RAL 9010	6	POKRYCIE DACHOWE - BLACHA MIAKKA W KOLORZE SZYFRA
2	SCIANY BUDYNKU - TYNK AKRYLOWY w kolorze białym RAL 9010	7	POKRYCIE DACHOWE - BLACHA MIAKKA W KOLORZE SZYFRA
3	SCIANY BUDYNKU - TYNK AKRYLOWY w kolorze białym RAL 9010	8	POKRYCIE DACHOWE - BLACHA MIAKKA W KOLORZE SZYFRA
4	POKRYCIE DACHOWE - BLACHA MIAKKA W KOLORZE SZYFRA	9	POKRYCIE DACHOWE - BLACHA MIAKKA W KOLORZE SZYFRA
5	POKRYCIE DACHOWE - BLACHA MIAKKA W KOLORZE SZYFRA	10	POKRYCIE DACHOWE - BLACHA MIAKKA W KOLORZE SZYFRA

ALMA
PROJEKT

PRACOWNIA ARCHITEKTONICZNO - URBANISTYCZNA

MGR INŻ. ARCH. MACIEJ KOLESIŃSKI

41-360 SŁAWKÓW, ul. WRZOSOWA 35, tel./fax (032) 260479, kom. 693 120 173, e-mail: biuro@almaprojekt.pl
NIP: 629-177-13-42, REGON: 277727322, PKO SA OKATOWICE 23 12404227 111000006830439

INWENTARZ

GMIA CHARSZNICA

ul. KOLEJOWA 20

32-250 CHARSZNICA

32-250 CHARSZNICA

ELEWACJA WSCHODNIA - KOLORYSTYKA

PROJEKTANT: MGR INŻ. ARCH. MACIEJ KOLESIŃSKI

mgr inż. arch. MACIEJ KOLESIŃSKI

mgr inż. arch. MICHAŁ KOLESIŃSKI

mgr inż. arch. MICHAŁ KOLESIŃSKI

DATA

09.2015

09.2015

09.2015

09.2015

09.2015

09.2015

09.2015

09.2015

09.2015

09.2015

09.2015

09.2015

09.2015

09.2015

09.2015

DATA

09.2015

09.2015

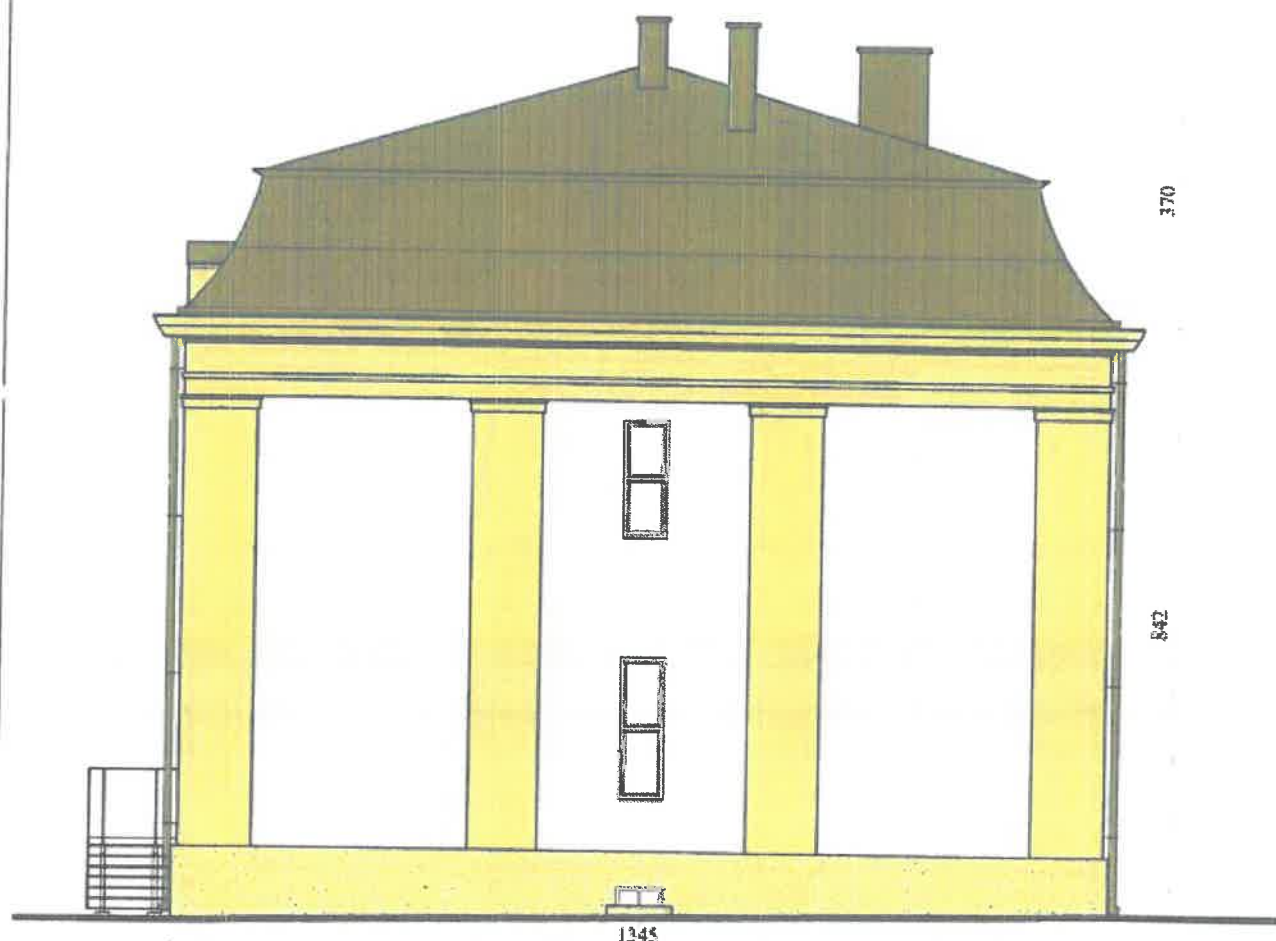

AL MA
PROJEKT

MGR INŽ ARCH MACIEJ KOLESIŃSKI

41-260 SŁAWKÓW, ul. WRZOSOWA 35, tel./fax. (032) 2609479, kom. 693 120 172, e-mail: biuro@a1maprojekt.pl
NIP: 629-177-13-42, REGON: 277727322, PKO SA O/KATOWICE 23 12404227 1111000048433439

TYTUŁ PRACOWNIA: LOKALIZACJA PROJEKTU BUDOWLANEGO
REMIANTUŁA CÉNTRUM GMINY W MIEJSCOWOŚCI: MIECHÓW - CHARSZNIKA
REMONT ELEWACJI WIELORODZINNEGO BUDYNKU MIESZKALNEGO
W ZAKRESIE: DOPIELNIENIA ŚCIAN ZEWNĘTRZNYCH, WYMIANY STOLARKI
OKIENNEJ I DRZWIOWEJ, WYMIANY POKRYCIA DACHOWEGO
LOKALIZACJA: MIECHÓW - CHARSZNIKA UL. KOŁEJOWA 2, NR EW. 32 - 438 08R58 0007 MIECHÓW - CHARSZNIKA

INWESTOR
GMINA CHARSZNICA
ul. KOLEJOWA 20
32-250 CHARSZNICA

7HE3C RYSUNKU

ELEWACJA PÓŁNOCNA - KOLORYSTYKA

5KALA 1:100

PROJEKTANT, KIEROWNIK ZESPOŁU PROJEKTOWEGO
mgr inż. arch. **MACIEJ KOLESIŃSKI**
upr. architektoniczne nr 190786/1, od 08.09.2008, Główny Architekt w/w 3-2002

2478

50375

09.2015

mgr inż. MICHAŁ KOLESIŃSKI

mgr inż arch. ALICJA NOWAK - KOLESIŃSKA


UNIONAIRE
IR7011.1.01.15

NR PROJEKTU
09/PB/15

NR RYSUNKU
PB-A-6

W tym celu należy przede wszystkim wyeliminować wszelkie przeszkody, które mogą przeszkodzić w realizacji zadań. 

ELEWACJA ZACHODNIA
CHARSZNICA, UL. KOLEJOWA 2

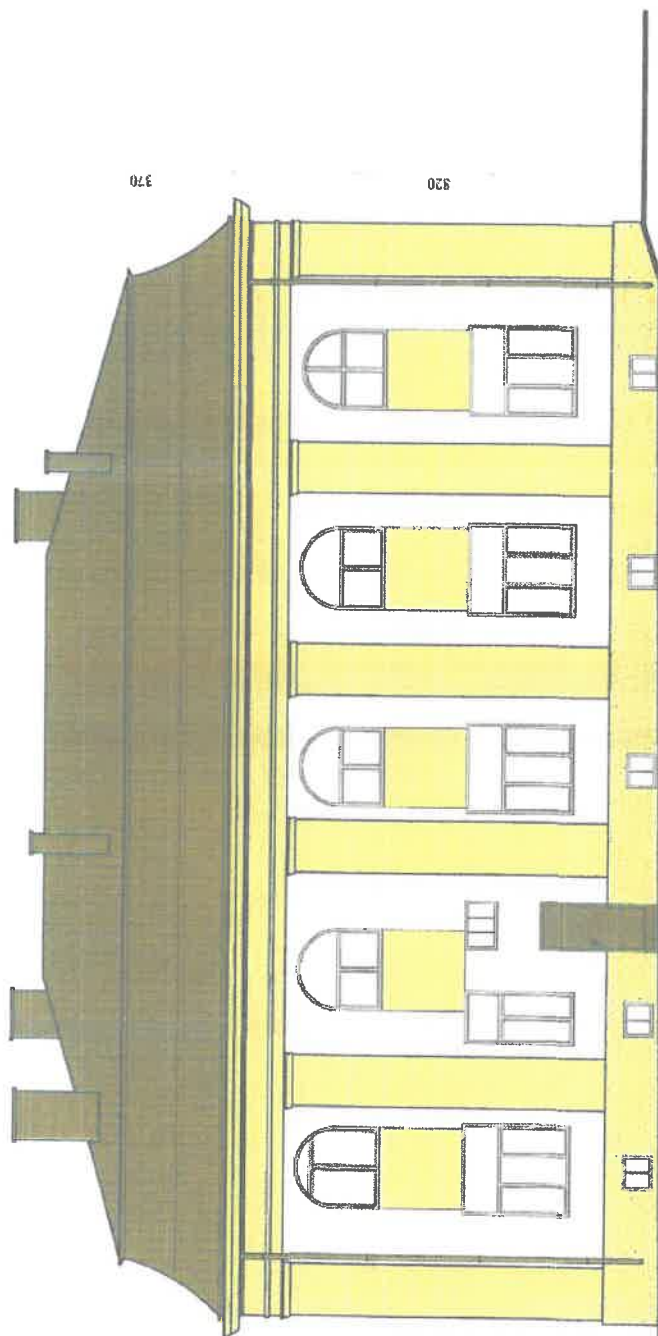

ALMA PROJECT

PRACOWNIA ARCHITEKTONICZNO - URBANISTYCZNA
MGR INŻ. ARCH. MACIEJ KOŁEŚNICKI

41-260 ŚLAWKÓW, ul. WRZOSOWA 35, tel./fax (032) 2699479, kcm. 693 120 172 e-mail: biuro@slawpro.akt.pl
NIP: 629-177-13-42, REGON: 277727322, PKO SA O/KATOWICE 23 12404227 111000048433439

GARNA CHARZANOWA
ul. POLSKA 20
42-567 CHARZANÓW

WYDZIAŁ INŻYNIERSTWA
ELEWACJA ZACHODNIA - KOLORYSTYKA

1:100

PROJEKTANT: NIEROBNIK ZESPÓŁU PROJEKTOWEGO
mgr inż. arch. MACIEJ KOLESIŃSKI

PROJEKTANT NIERUCHOMI, ZESPÓŁU PROJEKTYWNEGO
mgr inż. arch. MACIEJ KOLESIŃSKI
ul. Trzemeszniczna 10, 15-001 ZIELONA GÓRA, woj. Lubuskie tel. 041-45122

WYKONANE
AUT. inż. MICHAŁ KOLESIŃSKI

PROJEKTANT NIERUCHOMI, ZESPÓŁU PROJEKTYWNEGO
mgr inż. arch. MACIEJ KOLESIŃSKI
ul. Trzemeszniczna 10, 15-001 ZIELONA GÓRA, woj. Lubuskie tel. 041-45122


References

1

PHOTO
BY: MARY

1970 1971 1972 

CHARSZNICA, UL. KOLEJOWA 2

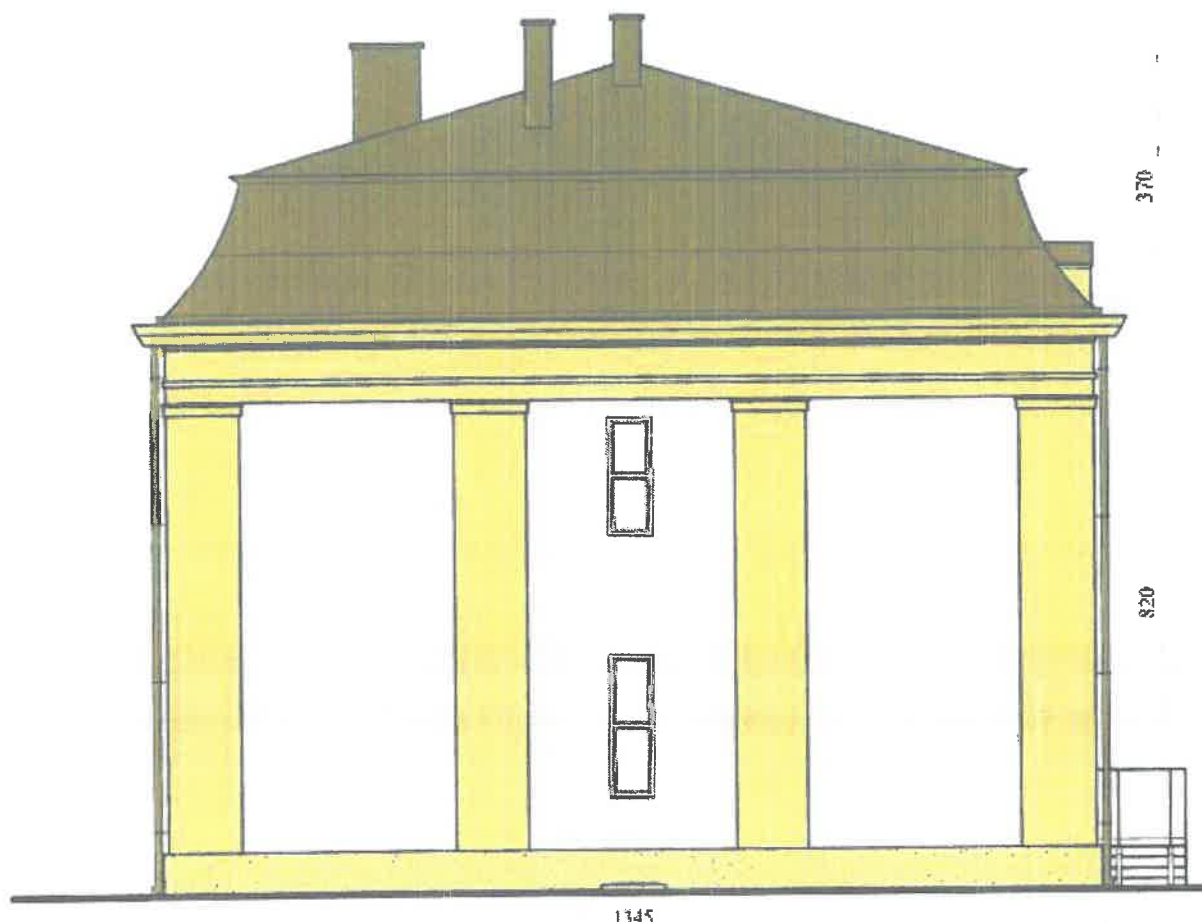

ALMA
PROJEKT

PRACOWNIA ARCHITEKTONICZNO - URBANISTYCZNA
MGR INŻ. ARCH. MACIEJ KOLESIŃSKI

41-260 SŁAWKÓW, ul. WRZOSOWA 35, tel./fax: (032) 2609479, kom. 693 120 172, e-mail: biuro@almaprojekt.pl
NIP: 629-177-13-42, REGON: 277727322, PKO SA O/KATOWICE 23 12404227 1111000048433439

TYTUŁ OPRACOWANIA: LOKALIZACJA PROJEKT BUDOWLANY
REWITALIZACJA CENTRUM GMINY W MIEJSCOWOŚCI MIECHÓW - CHARSZNICA
REMONT ELEWACJI WIELORODZINNEGO BUDYNKU MIESZKALNEGO
W ZAKRESIE: DOCIEPLENIA ŚCIAN ZEWNĘTRZNYCH, WYMIANY STOLARKI
OKIENNEJ I DRZWIOWEJ, WYMIANY POKRYCIA DACHOWEGO
LOKALIZACJA: MIECHÓW - CHARSZNICA, UL. KŁEJSCOWA 2, NR EW. DZ.: 430, OBRĘB 0007 MIECHÓW - CHARSZNICA

INWESTOR
GMINA CHARSZNICA
ul. KOLEJOWA 20
32-250 CHARSZNICA

THE 20 BYSONNELL

552

ELEWACJA POŁUDNIOWA - KOLORYSTYKA

1:100

PROJEKTANT, KIEROWNIK ZESPOŁU PROJEKTOWEGO

DATA

FOODS

LINDA NE

mgr inż. arch. **MACIEJ KOLESIŃSKI**

09.2015

UMD:YANR
IR7011.1.01.15

YUKON

mgr inż. MICHAŁ KOLESIŃSKI

09/PB/15

SPREADSHEET


mgr inż. arch. ALICJA NOWAK - KOLESIŃSKA

NR 555/564 KU

PB-A-8

[illegible]

DOCIEPLENIE NADPROŻA

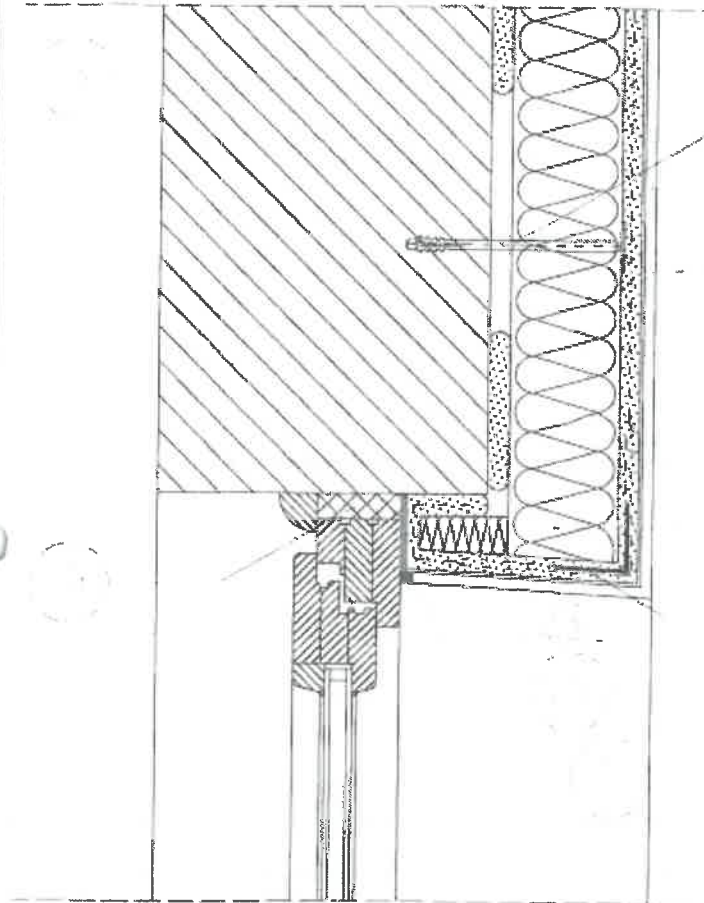

1. ELEWACYJNA PŁYTA ZE STYROPIANU;
2. SYSTEMOWA ZAPRAWA KLEJOWA;
3. SYSTEMOWA ZAPRAWA KLEJOWA;
4. SIATKA ZBROJĄCA Z WŁÓKNA SZKLANEGO;
5. SYSTEMOWY PODKŁAD TYNKARSKI;
6. CIENKOWARSTWOWY TYNK AKRYLOWY;
7. KÓLEK DO MOCOWANIA TERMOIZOLACJI TYPU KDS;
8. MASA SILIKONOWA;
9. PIANKA USZCZELNIAJĄCA;
10. LISTWA NAROŻNA Z SIATKĄ;
11. TAŚMA ROZPRĘŻNA.


ALMA
PROJEKT

PRACOWNIA ARCHITEKTONICZNO - URBANISTYCZNA
MGR INŻ. ARCH. MACIEJ KOLESIŃSKI

41-260 SŁAWKÓW, ul. WRZOSOWA 35, tel./fax. (032) 2609479, kom. 693 120 172, e-mail: biuro@almaprojekt.pl
NIP: 629-177-13-42, REGON: 277727322, PKO SA O/KATOWICE 23 12404227 1111000048433439

TYTUŁ OPRACOWANIA, LOKALIZACJA, PROJEKT BUDOWLANY REMONT ELEWACJI WIELODZIELNIEGO BUDYNKU MIESZKALNEGO W ZAKRESIE: DOCIEPLENIA ŚCIAN ZEWNĘTRZNYCH, WYMIANY STOLARKI OKIENNEJ I DRZWIOWEJ, WYMIANY POKRYCIA DACHOWEGO LOKALIZACJA: MIECHÓW - CHARSZNICA, UL. KOLEJOWA 2 NR EW. DZ.: 43/8, OBRĘB 0007 MIECHÓW - CHARSZNICA			INWESTOR
			GMINA CHARSZNICA ul. KOLEJOWA 20 32-250 CHARSZNICA
TREŚĆ RYSUNKU			SKALA
SZCZEGÓŁ DOCIEPLENIA NADPROŻA			---
PROJEKTANT, KIEROWNIK ZESPOŁU PROJEKTOWEGO	DATA	PODPIS	LIMOWA NR
mgr inż. arch. MACIEJ KOLESIŃSKI			IR7011.1.01.15
upr. architektoniczne nr 19032001, cd. Stajki, Okręgowej Izby Architektów nr SL-0022	09.2015		NR PROJEKTU
WYKONAL			09/PB/15
mgr inż. MICHAŁ KOLESIŃSKI			NR RYSUNKU
SPRAWDZAJĄCY			PB-A-9
mgr inż. arch. ALICJA NOWAK - KOLESIŃSKA			
Załączona maquette stanowi własność firmy P.A.-U. ALMAPROJEKT. Ani umiarkowana, ani nadmierne, ani całkowite kopiowanie, ani rozpowszechnianie, ani inne formy wykorzystania bez zgody autora są surowo zabronione. Wszelkie informacje dotyczące wydawnictwa, przekazywania w celu ich oszczędności, których do informacji nie wolno reprodukcji ani przekazywać osobom trzecim. Oprócz tego nie wolno ich wykorzystywać do produkcji lub innych celów albo ich nawet upowszechniać kopii do tego bez jednoczesnego, pisemnego zezwolenia firmy P.A.-U. ALMAPROJEKT. Proszę tego dokonywać tylko i wyłącznie jako przyjęcia powyżej wymienionych warunków.			

DOCIEPLENIE OŚCIEŻY OKIENNYCH

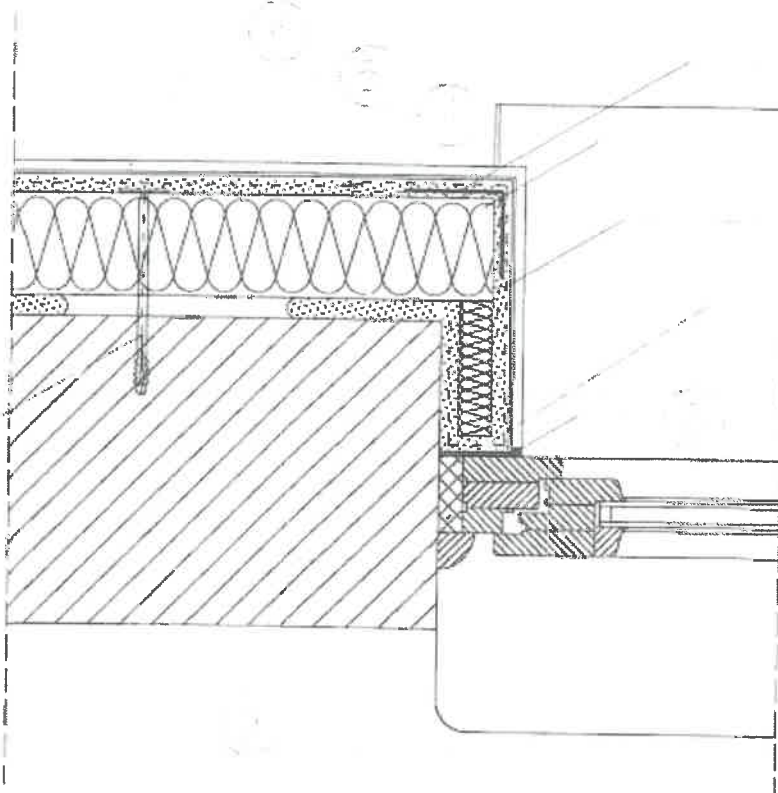

1. ELEWACYJNA PLYTA ZE STYROPIANU;
2. SYSTEMOWA ZAPRAWA KLEJOWA;
3. SYSTEMOWA ZAPRAWA KLEJOWA;
4. SIATKA ZBROJĄCA Z WŁÓKNA SZKLANEGO;
5. SYSTEMOWY PODKŁAD TYNKARSKI;
6. CIENKOWARSTWOWY TYNK AKRYLOWY;
7. KOLEK DO MOCOWANIA TERMOIZOLACJI TYP KDS;
8. TAŚMA ROZPRĘŻNA;
9. PIANKA USZCZELNIAJĄCA;
10. MASA SILIKONOWA.

ALMA
PROJEKT

PRACOWNIA ARCHITEKTONICZNO - URBANISTYCZNA
MGR INŻ. ARCH. MACIEJ KOLESIŃSKI

41-260 ŚLAWKÓW, ul. WRZOSOWA 35, tel./fax. (032) 2609479, kom. 693 120 172, e-mail: biuro@almaprojekt.pl
NIP: 629-177-13-42, REGON: 277727322, PKO SA O/KATOWICE 23 12404227 1111000048433439

TYTUŁ OPRACOWANIA, LOKALIZACJA, PROJEKT BUDOWLANY
REWITALIZACJA CENTRUM GMINY W MIEJSCOWOŚCI MIECHÓW - CHARSZNICA
REMONT ELEWACJI WIELORÓDZINNEGO BUDYNKU MIESZKALNEGO
W ZAKRESIE: DOCIEPLENIA ŚCIAN ZEWNĘTRZNYCH, WYMIANY STOLARKI
OKIENNEJ I DRZWIOWEJ, WYMIANY POKRYCIA DACHOWEGO
LOKALIZACJA: MIECHÓW - CHARSZNICA, UL. KOLEJOWA 2, NR EW. DZ.: 43/9, OBRĘB 0007 MIECHÓW - CHARSZNICA

INWESTOR
GMINA CHARSZNICA
ul. KOLEJOWA 20
32-250 CHARSZNICA

TREŚĆ RYSUNKU

SZCZEGÓŁ DOCIEPLENIA OŚCIEŻY OKIENNYCH

SKALA

PROJEKTANT, KIEROWNIK ZESPÓŁU PROJEKTOWEGO

mgr inż. arch. MACIEJ KOLESIŃSKI

upr. architektoniczna nr 1992031, ul. Śląskiej Olszowej 10 Bydgoszcz nr 51-1191

WYKONAWCA

mgr inż. MICHAŁ KOLESIŃSKI

DATA

09.2015

PODPIS

[Signature]

UMOWA NR

IR7011.1.01.15

NR PROJEKTU

09/PB/15

NR RYSUNKU

PB-A-10

SPRAWDZAJĄCY

mgr inż. arch. ALICJA NOWAK - KOLESIŃSKA

upr. architektoniczna nr 1962601, ul. Śląskiej Olszowej 10 Bydgoszcz nr 51-1191


Załączona materiały planowa własność firmy P.A.-U. ALMA PROJEKT. Any użytkownik prawa własności, ani inne, ani know-how, ani tajemnice handlowe oraz koncepty nie mogą być używane do celów innych niż określone w umowie. Wszelkie informacje dotyczące wyłączenia adresu, przekazywania danych, czy innych, które nie są informacją, nie mogą być reprodukcją ani przekazywać osobom trzecim. Oprócz tego nie można ich wykorzystywać do produkcji lub innych celów albo też nawet udzielać kopii do tego bez udzielenia zezwolenia firmy P.A.-U. ALMA PROJEKT. Przyjęcie tego dokumentu należy rozumieć jako przyjęcie powyższych warunków.

A detailed technical cross-section drawing of a door assembly. The drawing shows the internal structure of the door, including a coiled spring mechanism on the left side, a handle assembly on the right, and various internal components like a latch and a bolt. The door is shown in a closed position, with the handle and latch mechanism visible. The drawing is a black and white line drawing with hatching used to indicate different materials or sections.

- AL MA**
PROJEKT

[illegible]

DOCIEPLENIE NAROŻA ZEWNĘTRZNEGO

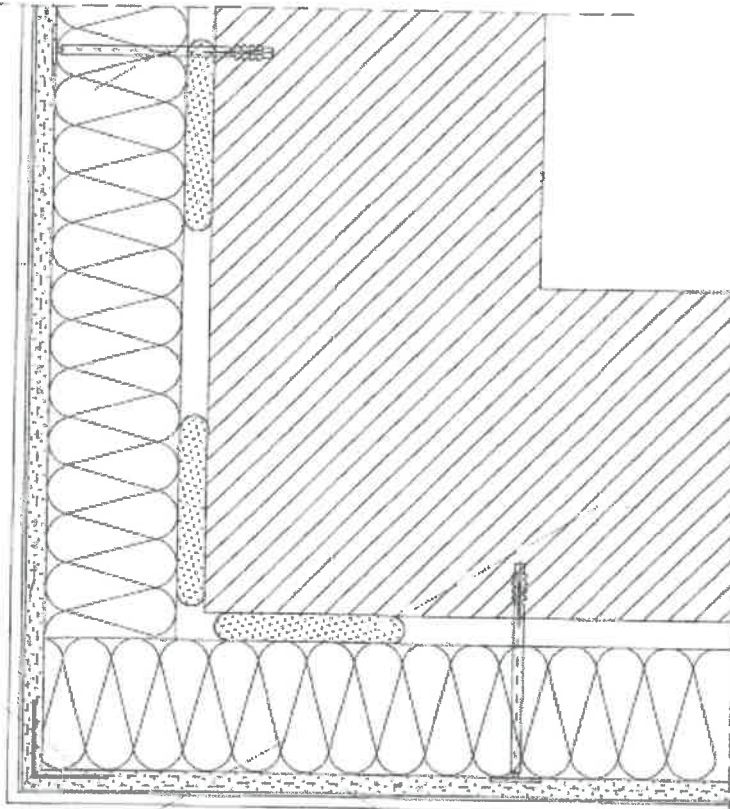

1. ELEWACYJNA PLYTA ZE STYROPIANU;
2. SYSTEMOWA ZAPRAWA KLEJOWA;
3. SYSTEMOWA ZAPRAWA KLEJOWA;
4. SIATKA ZBROJĄCA Z WŁÓKNA SZKLANEGO;
5. SYSTEMOWY PODKŁAD TYNKARSKI;
6. CIENKOWARSTWOWY TYNK AKRYLOWY;
7. KOLEK DO MOCOWANIA TERMOIZOLACJI TYPU KDS;
8. LISTWA NAROŻNA Z SIATKĄ.

ALMA
PROJEKT

PRACOWNIA ARCHITEKTONICZNO - URBANISTYCZNA
MGR INŻ. ARCH. MACIEJ KOLESIŃSKI

41-260 ŚLAWKÓW, ul. WRZOSOWA 35, tel./fax. (032) 2609479, kom. 693 120 172, e-mail: biuro@almaprojekt.pl
NIP: 629-177-13-42, REGON: 277727322, PKO SA O/KATOWICE 23 12404227 1111000048433439

TYTUŁ OPRACOWANIA: LOKALIZACJA, PROJEKT BUDOWLANY
REWITALIZACJA CENTRUM GMINY W MIEJSCOWOŚCI MIECHÓW - CHARSZNICA
REMONT ELEWACJI WIELORODZINNEGO BUDYNKU MIESZKALNEGO
W ZAKRESIE: DOCIEPLENIA ŚCIAN ZEWNĘTRZNYCH, WYMIANY STOLARKI
OKIENNEJ I DRZWIOWEJ, WYMIANY POKRYCIA DACHOWEGO
LOKALIZACJA: MIECHÓW - CHARSZNICA, UL. KOLEJOWA 2, NR EW. DZ. 43/8, OBRĘB 0007 MIECHÓW - CHARSZNICA

INWESTOR
GMINA CHARSZNICA
ul. KOLEJOWA 20
32-250 CHARSZNICA

TREŚĆ RYSUNKU

SZCZEGÓŁ DOCIEPLENIA NAROŻA ZEWNĘTRZNEGO

SKALA

PROJEKTANT, KIEROWNIK ZESPÓŁU PROJEKTOWEGO
mgr inż. arch. MACIEJ KOLESIŃSKI

upr. architektoniczna nr 1902201, ul. Śląskiej Drogi 101b, Katowice nr 51-0022

WYKONAŁ

mgr inż. MICHAŁ KOLESIŃSKI

DATA

09.2015

PODPIS

LICZBA NR

IR7011.1.01.15

NR PROJEKTU

09/PB/15

NR RYSUNKU

PB-A-12

SPRAWDZAJĄCY

mgr inż. arch. ALICJA NOWAK - KOLESIŃSKA

upr. architektoniczna nr 1902201, ul. Śląskiej Drogi 101b, Katowice nr 51-0022

Załączona materiały stanowiące własność firmy P.A.-U. ALMA PROJEKT. Aut. umiastowa prawa własności, ani danych ani know-how, ani tajemnice handlowe oraz wszelkie inne prawa autorskie nie jest odształona zarówno pod względem jak i bezpośrednio. Wszelkie informacje dotyczą wyłącznie adresata, przeznaczone do ich oceny. Ktośdy: to informacja: nie wolno reprodukcji ani przekazywać osobom trzecim. Oprócz tego nie można ich wykorzystywać do produkcji lub innych celów a bez tego nawet -powielanie- zgod do tego bez jednogłosego, pisemnego zezwolenia firmy P.A.-U. ALMA PROJEKT. Przyjęcie tego dokumentu należy rozumieć jako przyjęcie powyżej wymienionych warunków

7



- 6

2

8

PRACOWNIA ARCHITEKTONICZNO - URBANISTYCZNA
MGR INŻ. ARCH. MACIEJ KOLESIŃSKI

TYTUŁ OPRACOWANIA: LOKALIZACJA, PROJEKT BUDOWLANY
REWITALIZACJA CENTRUM GMINY W MIEJSCOWOŚCI MIECHÓW - CHARSZNICA
REMONT ELEWACJI WIELORODZINNEGO BUDYNKU MIESZKALNEGO
W ZAKRESIE: DOCIEPLENIA ŚCIAN ZEWNĘTRZNYCH, WYMIANY STOLARKI
OKIENNEJ I DRZWIOWEJ, WYMIANY POKRYCIA DACHOWEGO
LOKALIZACJA: MIECHÓW - CHARSZNICA, UL. KOLEJOWA 2, NR EW. DZ.: 43/8, OBRĘB 0007 MIECHÓW - CHARSZNICA

INWESTOR
GMINA CHARSZNICA
ul. KOLEJOWA 20
32-250 CHARSZNICA

TRESC RYSUNKU

SZCZEGÓŁ DOCIEPLENIA NAROŻA WEWNĘTRZNEGO

SKALA

PROJEKTANT KIEROWNIK ZESPOŁU PROJEKTOWEGO
mgr inż. arch. MACIEJ KOLESIŃSKI

DATA

ANNALS

UMOWA NR.
IR7011.1.01.15

WYKONAL

mgr inż. MICHAŁ KOLESIŃSKI

09.2015

NR PROJEKTU
09/PB/15

SPRINDZŁACY

mgr inż. arch. ALICJA NOWAK - KOLESIŃSKA

NA RYSUNKU
PB-

[illegible]

STAROSTWO POWIATOWE
w MIECHOWIE
32-200 Miechów ul. Racławicka 17
tel. 41/38 212 10 fax 41/38 211 10

Znak: BA.6743.32.2016

URZĄD GMINY CHARSZNICA

Data: 2016

Nr: 32/16

Podpis: [signature]

Miechów 22.02.2016r.

POTWIERDZENIE przyjęcia zgłoszenia

Na podstawie art.29 ust.2 pkt 1, art.30 ust.1 pkt 2a, art.30 ust.2 oraz art.81 ust.1 pkt 2 ustawy z dnia 7 lipca 1994r. – prawo budowlane (j.t. Dz. U. z 2013r. poz. 1409 ze zm.) po

rozpatrzeniu zgłoszenia dokonanego przez :

Gminę Charsznica z siedzibą ul.Kolejowa 20, 32-250 Charsznica w sprawie zamiaru wykonania remontu wielorodzinnego budynku mieszkalnego przy ul.Kolejowej 2 (w zakresie określonym w zgłoszeniu) na działce o nr ewidencyjnym 43/8 w Miechów Charsznicy gm. Charsznica i sprawdzeniu przedłożonych dokumentów w zakresie wynikającym z art. 30 ust. 2 ustawy - Prawo budowlane Starostwo Powiatowe w Miechowie

nie wnosi sprzeciwu

do wykonania w/w robót oraz

potwierdza przyjęcie zgłoszenia

UZASADNIENIE

Zgodnie z art. 30 ust.1 pkt 2a obowiązującej ustawy Prawo budowlane na wykonanie w/w robót wymagane jest zgłoszenie, w związku z czym odstąpiono od udzielania pozwolenia.

Niniejsze potwierdzenie upoważnia do przystąpienia do wykonywania robót budowlanych z dniem jego otrzymania.

POUCZENIE

Zgodnie z Rozporządzeniem Ministra Gospodarki, Pracy i Polityki Społecznej z dnia 02.04.2004r. (Dz.U. Nr 71 poz.649 z 2004r. ze zm.) w sprawie sposobów i warunków bezpiecznego użytkowania i usuwania wyrobów zawierających azbest, przed przystąpieniem do przedmiotowych prac wykonawca obowiązany jest do zgłoszenia tego faktu właściwemu miejscowo organowi nadzoru budowlanego, właściwemu okręgowemu inspektorowi pracy oraz właściwemu państwowemu inspektorowi sanitarnemu w terminie co najmniej 7 dni przed rozpoczęciem prac.

Miechów - Charsznica

(miejscowość i data)

16. 02. 2016

(nr rejestru organu przyjmującego zgłoszenie)

**STAROSTA POWIATU
MIECHOWSKIEGO**

ZGŁOSZENIE

**zamiaru rozpoczęcia robót nie wymagających
pozwolenia na budowę**

Inwestor :

GMINA CHARSZNICA

ul. KOLEJOWA 20 32-250 CHARSZNICA

(imię i nazwisko lub nazwa instytucji oraz adres)

na podstawie art. 29 i 30 ustawy z dnia 7 lipca 1994r. - Prawo budowlane (j.t. Dz.U. z 2013r. poz. 1409 z późn. zm.) zgłaszam zamiar wykonania :

REMONT WIELORODZINNEGO

rodzaj obiektu lub robót budowlanych : BUDYNKU MIESZKALNEGO

PRZY ul. KOLEJOWEJ 2 W ZAKRESIE WYMAGANY

ROZKRYCIA DACHOWEGO
43/8

nr ewidencyjny działki lub działek budowlanych :

obręb ewidencyjny : MIECHÓW - CHARSZNICA

adres zamierzenia inwestycyjnego : ul. KOLEJOWA 2 32-250 CHARSZNICA

termin rozpoczęcia robót budowlanych : 17. XI. 2016

(dzień - miesiąc - rok)

Do zgłoszenia dołączam:

- 1) oświadczenie o posiadanym prawie do dysponowania nieruchomością na cele budowlane
- 2) opis zakresu i sposobu wykonywania robót budowlanych objętych zgłoszeniem wraz z niezbędnymi szkicami i rysunkami obrazującymi to zamierzenie
- 3) szkic określający w sposób czytelny i jednoznaczny lokalizację zamierzonych robót budowlanych w terenie oraz wszystkie charakterystyczne parametry zamierzenia (na działce budowlanej) sporządzony na kopii mapy zasadniczej (na odpowiedniej mapie określającej nr ewidencyjny działki, jej granice wraz z usytuowanymi na niej obiektami budowlanymi)
- 4) pozwolenia, uzgodnienia i opinie wymagane odrębnymi przepisami
- 5) inne, wymienić jakie :

(podpis inwestora)

Uwaga : Zgłoszenie należy dokonać przed planowanym terminem rozpoczęcia robót.

Do wykonania robót budowlanych można przystąpić, jeżeli w terminie 30 dni od dnia doręczenia zgłoszenia właściwy organ nie wniesie sprzeciwu w drodze decyzji. Zgodnie z art. 30 ust. 5b prawa budowlanego w przypadku nierozpoczęcia wykonywania robót budowlanych objętych zgłoszeniem przed upływem 3 lat od określonego w zgłoszeniu terminu ich rozpoczęcia, rozpoczęcie tych robót może nastąpić po dokonaniu ponownego zgłoszenia.

NR PROJEKTU 09/PB/15

NR UMOWY IR 7011.1.01.15

PROJEKT BUDOWLANY

REWITALIZACJA CENTRUM GMINY W MIEJSCOWOŚCI MIECHÓW – CHARSZNICA

REMONT WIELORODZINNEGO BUDYNKU**MIESZKALNEGO****PRZY UL. KOLEJOWEJ 2****W ZAKRESIE****WYMIANY POKRYCIA DACHOWEGO**

Inwestor:	GINA CHARSZNICA ul. KOLEJOWA 20, 32-250 CHARSZNICA
Obiekt:	BUDYNEK MIESZKALNY WIELORODZINNY
Lokalizacja:	MIECHÓW - CHARSZNICA, UL. KOLEJOWA 2
Nr ewid. działek:	43/8, OBRĘB 0007 MIECHÓW – CHARSZNICA JEDNOSTKA EWIDENCYJNA 120801_2 CHARSZNICA
SPIS ZAWARTOŚCI PROJEKTU – PATRZ STRONA NR 2	

	Imię i nazwisko	Data	Pieczętka	Podpis
Projektant, kierownik zespołu projektowego:	Maciej Kolesiński	31.09. 2015	mgr inż. arch. Maciej KOLESIŃSKI uprawnienia budowlane do projektowania bez ograniczeń w specjalności architektonicznej nr upraw. 190/2001 województwo małopolskie	

Sławków, wrzesień 2015r.

STAROSTWO POWIATOWE
W MIEJSCOWOŚCI
CHARSZNICA

PROJEKT BUDOWLANY
REWITALIZACJA CENTRUM GMINY W MIEJSCOWOŚCI MIECHÓW - CHARSZNICA
REMONT WIELORODZINNEGO BUDYNKU MIESZKALNEGO PRZY UL. KOLEJOWEJ 2
W ZAKRESIE WYMIANY POKRYCIA DACHOWEGO

II. SPIS ZAWARTOŚCI

I.	STRONA TYTUŁOWA	str. 1
II.	SPIS ZAWARTOŚCI	str. 2
III.	KARTA USTALEŃ FORMALNO - PRAWNYCH	str. 3
IV.	SPIS RYSUNKÓW	str. 4
V.	SPIS TREŚCI	str. 4
VI.	OPIS TECHNICZNY	str. 5-8
VII.	RYSUNKI WG SPISU	str. 9-13

PROJEKT BUDOWLANY

**REWITALIZACJA CENTRUM GMINY W MIEJSCOWOŚCI MIECHÓW – CHARSZNICA
REMONT WIELORODZINNEGO BUDYNKU MIESZKALNEGO PRZY UL. KOLEJOWEJ 2
W ZAKRESIE WYMIANY POKRYCIA DACHOWEGO**

III. KARTA USTALEŃ FORMALNO – PRAWNYCH

1. Rozwiązania zawarte w niniejszym projekcie stanowią wyłączną własność **MACIEJA KOLESIŃSKIEGO** właściciela **PRACOWNI ARCHITEKTONICZNO – URBANISTYCZNEJ „ALMAPROJEKT”** i mogą być stosowane wyłącznie do celu określonego umową zawartą pomiędzy właścicielem **Pracowni „ALMAPROJEKT”** i **Zamawiającym**. Powielanie lub/i udostępnianie rozwiązań osobom trzecim lub/i wykorzystanie projektu do innych celów może nastąpić tylko na podstawie pisemnego zezwolenia **Właściciela PRACOWNI ARCHITEKTONICZNO – URBANISTYCZNEJ „ALMAPROJEKT”**, z zastrzeżeniem wszystkich skutków prawnych.
2. Projekt opracowano stosownie do obowiązujących uzgodnień i warunków jego realizacji aktualnych w dniu oddania projektu **Zamawiającemu**. Realizacja projektu po upływie 18 miesięcy od daty przekazania **Zamawiającemu** wymagać będzie aktualizacji przyjętych w projekcie uzgodnień i dostosowania rozwiązań projektowych do wymagań aktualnych przepisów oraz do aktualnych warunków wykonawstwa i dostaw.
3. Dokumentacja jest wykonana zgodnie z umową i jest kompletna z punktu widzenia celu, któremu służy.
4. Wszystkie nazwy materiałów, urządzeń oraz produktów określone w dokumentacji zostały użyte wyłącznie w celu uszczegółowienia wymaganych parametrów. Dopuszcza się zastosowanie innych materiałów, urządzeń oraz produktów, wyprodukowanych lub dostarczanych przez innych producentów lub dostawców, których parametry nie są gorsze od określonych w dokumentacji.

Niniejszy projekt nie wymaga opinii rzeczoznawców: do spraw BHP oraz do spraw P.POŻ.

IV. SPIS RYSUNKÓW

LP	TYTUŁ RYSUNKU	SKALA	NUMER
1.	SYTUACJA	1:500	PB-Z-1
2.	ELEWACJA WSCHODNIA	1:100	PB-A-1
3.	ELEWACJA POŁNOCNA	1:100	PB-A-2
4.	ELEWACJA ZACHODNIA	1:100	PB-A-3
5.	ELEWACJA POŁUDNIOWA	1:100	PB-A-4

V. SPIS TREŚCI

1.	INFORMACJE OGÓLNE.....	5
1.1	Przedmiot i zakres opracowania.....	5
1.2	Podstawa opracowania.....	5
1.3	Lokalizacja.....	5
2.	INFORMACJE O TERENIE.....	6
2.1	Dane dotyczące ochrony terenu.....	6
2.2.	Wpływ inwestycji na zagospodarowanie terenu.....	6
2.3.	Informacja o obszarze oddziaływania obiektu	6
3.	STAN ISTNIEJĄCY ORAZ OCENA STANU TECHNICZNEGO BUDYNKU (EKSPERTYZA TECHN.)	6
4.	PROJEKT ARCHITEKTONICZNO – BUDOWLANY ZAKRES ROBÓT BUDOWLANYCH	7
4.1.	Obróbki blacharskie, rynny i rury spustowe	7
4.2.	Pokrycie dachu	7
4.3.	Remont kominów	8

VI. OPIS TECHNICZNY

1. INFORMACJE OGÓLNE

1.1 PRZEDMIOT I ZAKRES OPRACOWANIA

Przedmiotem opracowania jest Projekt Budowlany **REMONTU WIELORODZINNEGO BUDYNKU MIESZKALNEGO PRZY UL. KOLEJOWEJ 2 W ZAKRESIE WYMIANY POKRYCIA DACHOWEGO.**

Szczegółowy zakres projektu obejmuje:

- wymianę pokrycia dachowego bez zmiany konstrukcji dachu z remontem kominów,
- wymianę rynien, rur spustowych oraz obróbek blacharskich.

1.2 PODSTAWA OPRACOWANIA

- Umowa nr IR 7011.1.01.15 z dnia 14.04.2015r. zawarta pomiędzy Inwestorem – Gminą Charsznica a Projektantem – mgr inż. arch. Maciejem Kolesińskim, właścicielem P.A.-U. ALMAPROJEKT;
- Inwentaryzacja budynku wykonana przez P.A-U ALMAPROJEKT,
- Uzgodnienia z Użytkownikiem i Inwestorem;
- Wizja lokalna oraz pomiary;
- Normy i przepisy budowlane.

1.3 LOKALIZACJA

Budynek mieszkalny zlokalizowany jest przy ul. Kolejowej 2 w Miechowie - Charsznica, na działce nr ew. 43/8, OBRĘB 0007 MIECHÓW - CHARSZNICA.

2. INFORMACJE O TERENIE

2.1 DANE DOTYCZĄCE OCHRONY TERENU

Budynek wpisany jest do Gminnej Ewidencji Zabytków Gminy Charsznica.

Teren nie jest objęty ochroną.

2.2 WPŁYW INWESTYCJI NA ZAGOSPODAROWANIE TERENU

Projektowany remont części budynku nie będzie powodować zmian w zagospodarowaniu przyległego terenu.

2.3 INFORMACJA O OBSZARZE ODDZIAŁYWANIA OBIEKTU

Obszar oddziaływania obiektu obejmuje działkę o nr ew. 43/8, OBRĘB 0007 MIECHÓW – CHARSZNICA, na której usytuowany jest opracowywany budynek.

3. STAN ISTNIEJĄCY ORAZ OCENA STANU TECHNICZNEGO BUDYNKU (EKSPERTYZA TECHN.)

Budynek jest obiektem mieszkalnym. Budynek dwukondygnacyjny, podpiwniczony. Obiekt wykonany jest w konstrukcji tradycyjnej. Ściany wykonane są z cegły pełnej, stropy i ściany piwnic żelbetowe. Dach pokryty jest eternitem. Pokrycie dachu należy wymienić na nowe wykonane z blachy włącznie z wymianą uszkodzonych drewnianych elementów konstrukcji dachu.

Obiekt w zakresie konstrukcji jest w dobrym stanie technicznym. Zasadnicze elementy konstrukcji: fundamenty, ściany, stropy nie wykazują uszkodzeń i umożliwiają dalszą eksploatację budynku.

Stan techniczny ścian, stropów i konstrukcji dachu budynku jest dobry i umożliwia wykonanie projektowanych prac budowlanych.

4. PROJEKT ARCHITEKTONICZNO – BUDOWLANY ZAKRES ROBÓT BUDOWLANYCH

4.1 OBRÓBKIE BLACHARSKIE, RYNNY I RURY SPUSTOWE

RYNNY I RURY SPUSTOWE

Przed remontem dachu należy zdemontować istniejące rynny i rury spustowe (na całym budynku). Zaprojektowano rynny PCV Ø130mm i rury spustowe PCV Ø110mm. Rynny i rury spustowe zaprojektowano w kolorze brązowym. Zachowano istniejące usytuowanie rur spustowych.

OBRÓBKIE BLACHARSKIE

Po wykonaniu projektowanego pokrycia dachowego należy wykonać nowe obróbki blacharskie zgodnie ze sztuką budowlaną z blachy ocynkowanej powlekanej gr. 0,55mm w kolorze brązowym RAL 8025.

4.2 POKRYCIE DACHU

Przed przystąpieniem do wymiany pokrycia dachu należy zdemontować istniejące pokrycie z eternitu. Następnie przystąpić do zabezpieczenia budynku przed opadami atmosferycznymi.

Po sprawdzeniu i ewentualnym uzupełnieniu (wymianie) elementów konstrukcyjnych dachu należy wykonać nowe pokrycie z blachy stalowej ocynkowanej – blacha płaska w rąbek, pomalowanej proszkowo na kolor RAL 8025. W dachu należy zamontować systemowy wyłaz dachowy.

UWAGA:

Usunięcia eternitu, powinna dokonać specjalizująca się w tej dziedzinie firma budowlana, posiadająca odpowiedni sprzęt oraz odpowiednio przeszkoloną kadrę. Zdemontowane i zeskładowane (w sposób bezpieczny) płyty należy wywieźć na składowisko materiałów niebezpiecznych oraz poddać utylizacji.

4.3 REMONT KOMINÓW

Istniejące kominy należy wyremontować. Należy skuć odspojone i spękanne elementy, uzupełnić ubytki oraz wyrównać i wykończyć tynkiem cementowo - wapiennym. Następnie kominy pomalować farbą silikonową w kolorze brązowym. Na kominach należy zamontować prefabrykowane czapy kominowe. Projektowane czapy należy pomalować farbą j.w.

VII. RYSUNKI WG SPISU

PUGKIP
Miechów

STAROSTWO POWIATOWE
w MIECHOWIE
Wydział Budownictwa
i Architektury



BUDYNEK PRZEWIDZIANY DO REMONTU


PROJEKTOWANE OGRODZENIE

PROJ. SYSTEMOWE OGRODZENIE STALOWE Z PANELI
ZCZEPYANYCH WYS. 1,8m

- SLUPKI STALOWE, WYPEŁNIENIE Z PANEŁI STALOWYCH ZGRZEWANYCH,
OGRODZENIE CYNKOWANE OGNIOWO I MALOWANE PROSZKOWO,
PREFABR. COKÓŁ BETONOWY wys. 20cm,
FURTKA szer. 1,2m

UWAGA:

- ISTNIEJĄCE OGRÓDZENIE W ZAKRESIE PROJEKTOWANEJ WYMIANY
DO DEMONTAŻU

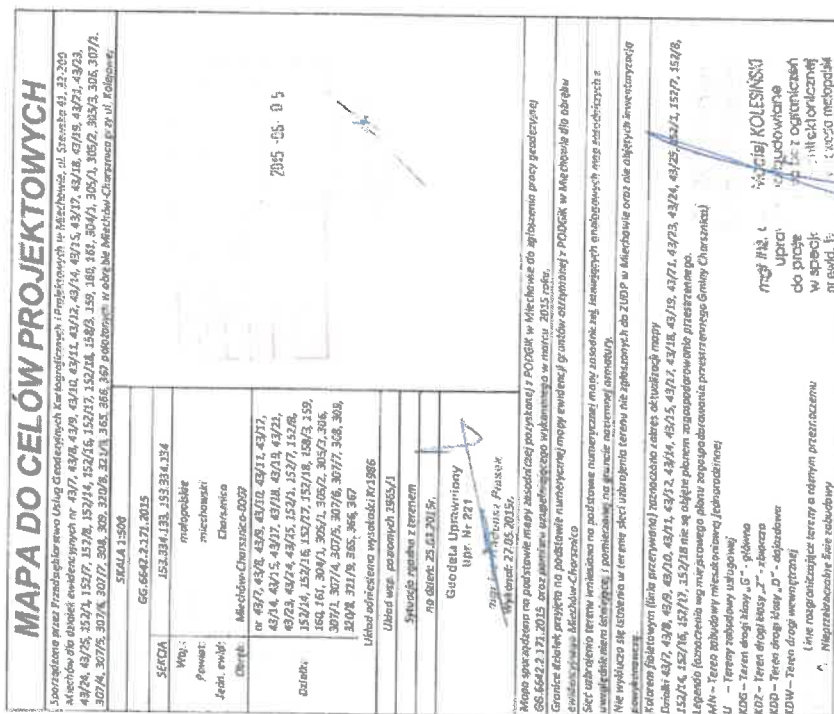

ALMA PROJEKT

PRACOWNIA ARCHITEKTONICZNO - URBANISTYCZNA
MGR INŻ. ARCH. MACIEJ KOLESIŃSKI

-260 SLAWKÓW, ul. WRZOSOWA 35, tel./fax: (032) 2608479, kom. 693 120 172, e-mail: bluro@airmaprojekt.pl
NIP: 628-177-13-42, REGON: 277727322, PKO SA OKATOWICE 23 12404227 111000048433439

WYŁĄCZNOŚĆ, LOCALLIZACJA, PROJEKT BUDOWLANI
REWITALIZACJA CENTRUM GMINY W MIEJSCOWOŚCI MIECHÓW - CHARAKTERYSTYKA
REMONT WIELORODZINNEGO BUDYNKU W ZAKRESIE WYMIANY POKRYCIA DACHOWEGO

LOKALIZACJA: MIECHÓW - CHARSZEWKA, UL. KOŁEJOWA 2, NR EW. 22-430, OCH. 8 2007 MEC-HOW - CHARSZEWKA

SYTUACJA

PROJEKTANT: KIEROWNIK ZESPÓŁU PROJEKTOWEGO
mgr inż. arch. MACIEJ KOLESIŃSKI

2222-7892 "The Journal of the American Statistical Association" Vol. 103, No. 484, December 2008

TRANSITIONAL


mgr inż. MICHAŁ KOLESIŃSKI

PB-Z-1

[illegible]

STARCISZYŃSKIE KUMIATOWE
W MIECHOWIE
MIASTO STARCISZYŃSKIE
ELEWACJA WSCHODNIA

CHARSZNICA, UL. KOLEJOWA 2

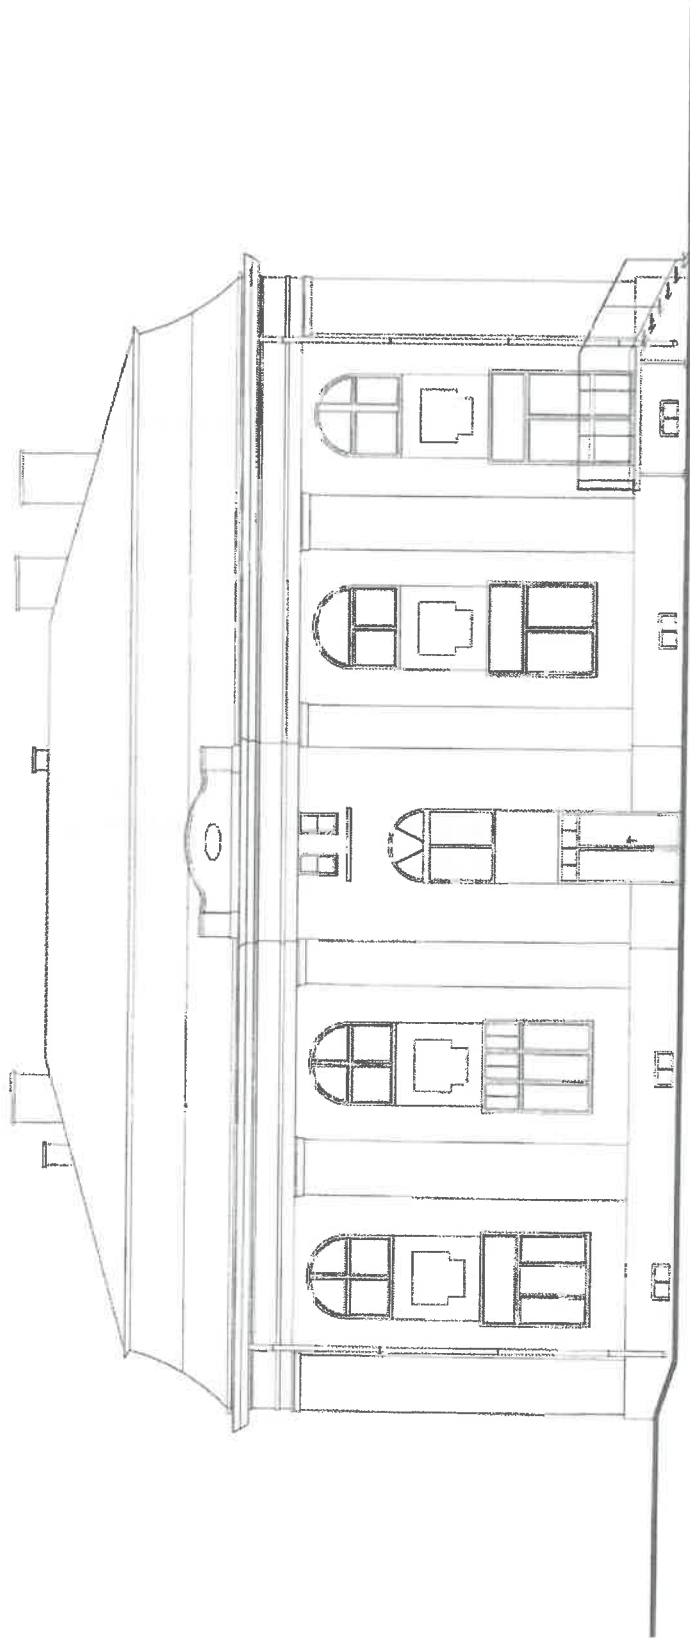

ALMA
PROJEKT

PRACOWNIA ARCHITEKTONICZNO - URBANISTYCZNA
mgr inż. ARCH. MACIEJ KOLESIŃSKI

41-280 ŚLAWKÓW, ul. WRZOSOWA 35, tel/fax (032) 2608479, kom. 693 120 172, e-mail: biuro@almaprojekt.pl
NIP: 629-177-13-42, REGON: 27727322, PKO SA OIKATOWICE 23 12404227 111000048433439

Tytuł opracowania: LOKALNA REWITALIZACJA CENTRUM GMINY W MIECHOWIE
PROJEKT BUDOWY
REWITALIZACJA CENTRUM GMINY W MIECHOWIE
W ZAKRESIE WYMIANY POKRYCIA DACHOWEGO

LOKALIZACJA: MIECHÓW - CHARSZNICA, UL. KOLEJOWA 2, NIE SW. DZ. 43A, 09R6B 001 MIECHÓW - CHARSZNICA
INNEZ. PRZEM. 01

ELEWACJA WSCHODNIA

PROJEKTANT: MGR INŻ. ARCH. MACIEJ KOLESIŃSKI

mgr inż. arch. MACIEJ KOLESIŃSKI

WYKONAŁ

mgr inż. MICHAŁ KOLESIŃSKI

SKALA 1:100

LAJOWA UK

IR7011.1.01.15

UR PROJEKT

09/PB/15


UR PRZEM

PB-A-1

Wszystkie materiały i dane techniczne, które zostały włączone do projektu, zostały sprawdzone i są zgodne z rzeczywistością. Wszelkie informacje dotyczące projektu zostały przekazane do wykonawcy. Wszelkie zmiany i poprawki muszą być zgłoszone do biura projektowego. Wszelkie koszty i opłaty są wliczone w cenę projektu. Wszelkie prawa zastrzeżone. Wszelkie informacje o projekcie i o firmie można uzyskać na stronie internetowej: www.almaprojekt.pl

ELEWACJA PÓŁNOCNA

CHARSZNICA, UL. KOLEJOWA 2

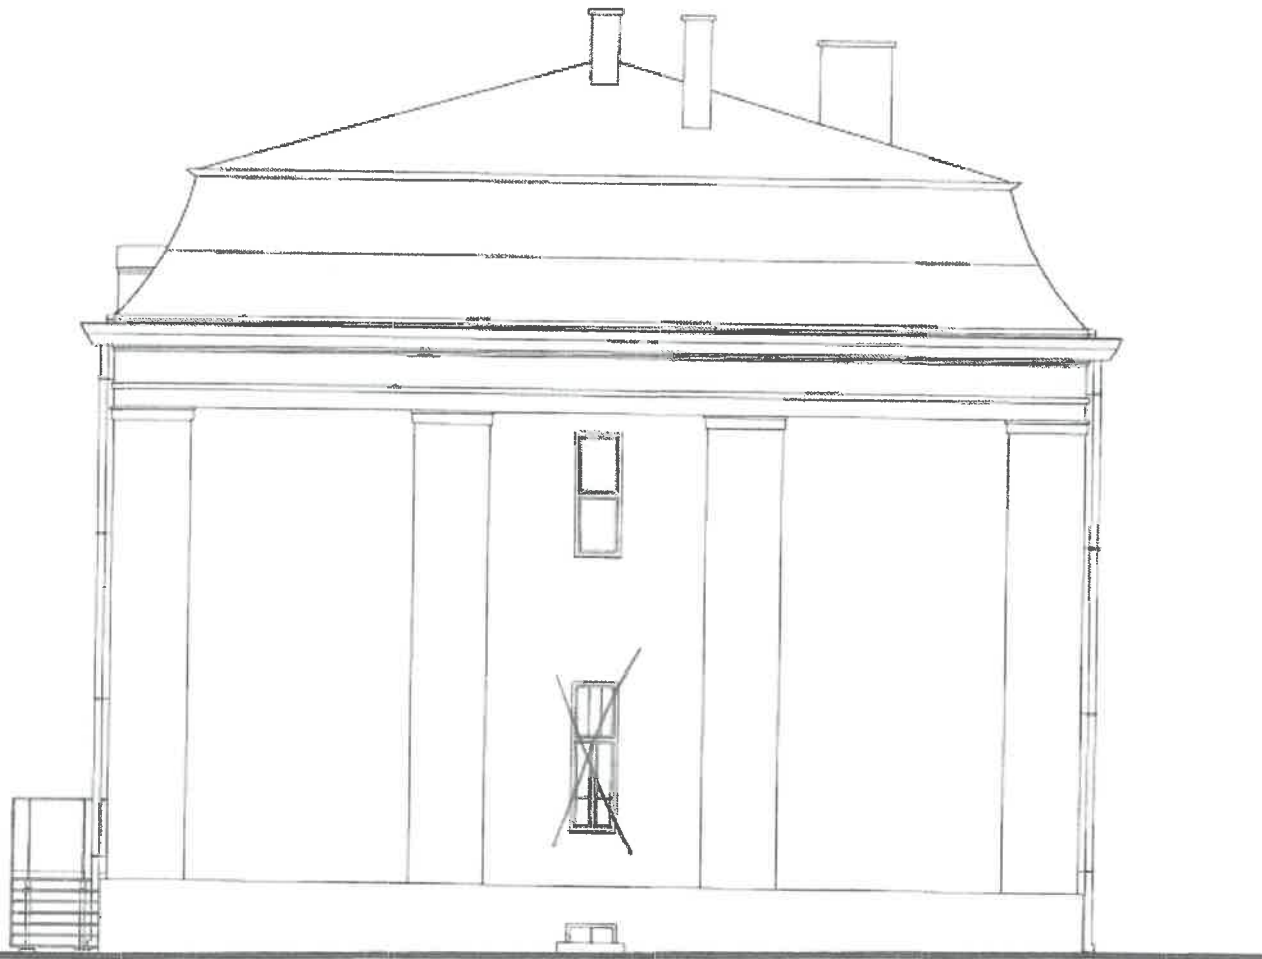

ALMA
PROJEKT

PRACOWNIA ARCHITEKTONICZNO - URBANISTYCZNA

MGR INŻ. ARCH. MACIEJ KOLESIŃSKI

41-260 ŚLAWKÓW, ul. WRZOSOWA 35, tel./fax. (032) 2609479, kom. 693 120 172, e-mail: biuro@almaprojekt.pl
NIP: 629-177-13-42, REGON: 277727322, PKO SA O/KATOWICE 23 12404227 1111000048433439

TYTUŁ OPRACOWANIA, LOKALIZACJA: PROJEKT BUDOWLANY
REWITALIZACJA CENTRUM GMINY W MIEJSCOWOŚCI MIECHÓW - CHARZYNICA

REMONT WIELORODZINNEGO BUDYNKU MIESZKALNEGO
W ZAKRESIE WYMIANY POKRYCIA DACHOWEGO

LOKALIZACJA: MIECHÓW - CHARZYNICA, UL. KOLEJOWA 2, NR EW. DZ.: 43/6, OBRĘB 0007 MIECHÓW - CHARZYNICA

TREŚĆ RYSUNKU

ELEWACJA PÓŁNOCNA

PROJEKTANT, KIEROWNIK ZESPÓŁU PROJEKTOWEGO

mgr inż. arch. MACIEJ KOLESIŃSKI

upr. architektoniczne nr 180/2009 z 15.05.2009 r. z siedzibą w Katowicach, ul. Katowicka 10/12

WYKONAŁ

mgr inż. MICHAŁ KOLESIŃSKI

DATA

09.2015

PODPIS

INWESTOR

GMINA CHARZYNICA
ul. KOLEJOWA 20
32-250 CHARZYNICA

SKALA

1:100

LICZBA NR

IR7011.1.01.15

NR PROJEKTU

09/PB/15

NR RYSUNKU


PB-A-2

Załączono materiały starostwa własności firmy P.A. U. ALMA PROJEKT. Ani umysłowe prawo własnościowe, ani dane, ani informacje, ani techniczne materiały oraz informacje ich używania nie jest odczepione z załącznika jak i bezpodległe. Wszystkie informacje dotyczące wyłączenia adresu, przekazane w dniu ich tworzenia, których to informacji nie wolno rozpowszechniać ani przekazywać osobom trzecim. Oprócz tego nie można ich wykorzystywać do produkcji lub innych celów albo ich nie wolno upubliczniać, zgodnie z tymi zasadami, bez jednorazowego, pisemnego zezwolenia firmy P.A. U. ALMA PROJEKT. Przyjęcie tego dokumentu należy rozumieć jako przyjęcie powyższych warunków.

ALMA
w MIECHOWIE
Biuro Architektury

ELEWACJA ZACHODNIA

CHARSZNICA, UL. KOLEJOWA 2

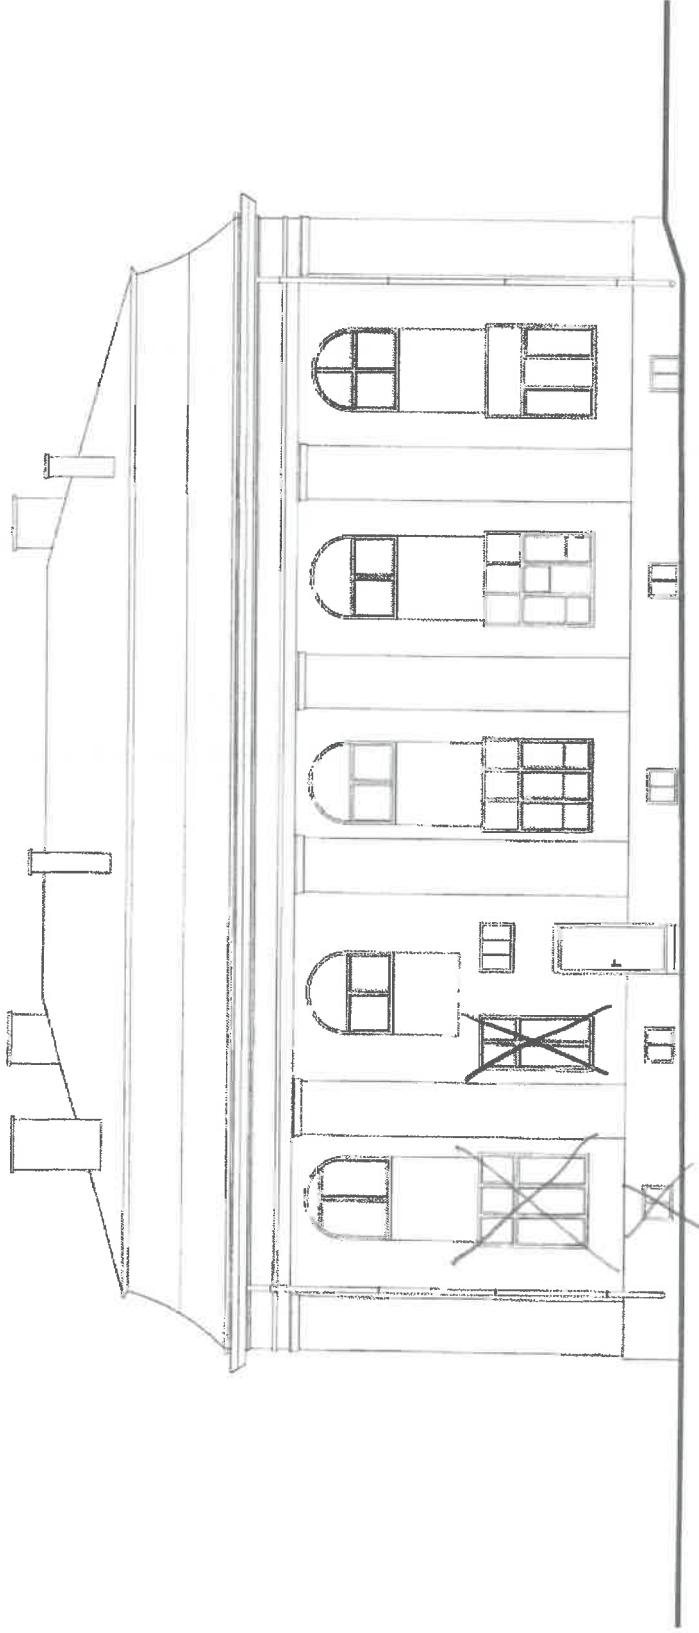

ALMA
PROJEKT

PRACOWNIA ARCHITEKTONICZNO - URBANISTYCZNA
mgr inż. arch. MACIEJ KOLESIŃSKI

41-260 ŚLAWKÓW, ul. WRZOSOWA 35, tel/fax: (032) 2609479, kom. 693 120 172, e-mail: biuro@almaprojekt.pl
NIP: 629-177-13-42, REGON: 277727322, PKD SA OIKATOWICE 23 12404227 11100004843439

Tytuł: PRACOWNIA LOKALIZACJA, PROJEKT BUDOWLANY
REWITALIZACJA CENTRUM GMINY W MIECHOWIE
REMONT WIELORODZINNEGO BUDYNKU MIESZKALNEGO
W ZAKRESIE WYMIANY POKRYCIA DACHOWEGO

LOKALIZACJA: MIECHÓW - CHARSZNICA, UL. KOLEJOWA 2, NR EKI DZ. 438, OBRĘB 0001 MIECHÓW - CHARSZNICA
TREŚĆ: WYKONANIE

ELEWACJA ZACHODNIA

PROJEKTANT: WYKONANIE: ZESPÓŁ PROJEKTOWY
mgr inż. arch. MACIEJ KOLESIŃSKI

ul. Wrzowska 35, 41-260 Ślawków, tel/fax: (032) 2609479, kom. 693 120 172, e-mail: biuro@almaprojekt.pl

WYKONANIE

mgr inż. MICHAŁ KOLESIŃSKI

DATA

PODS

09.2015

SKALA

1:100

UNOWY
IR7011.1.01.15

NR PROJEKTU


09/PB/15

NR PRZEDSIĘWZ

PB-A-3

Wszystkie materiały stanowiące część projektu, w tym: rysunki, fotografie, plany, mapy, dane, informacje, które zostały przekazane przez Klienta, są własnością Biura i nie mogą być kopiowane, rozpowszechniane, wykorzystywane w inny sposób bez zgody Biura. Wszelkie prawa zastrzeżone. Projekt jest dokumentem roboczym i nie powinien być wykorzystywany do celów innych niż określone w umowie. 

CHARSZNICA, UL. KOLEJOWA 2

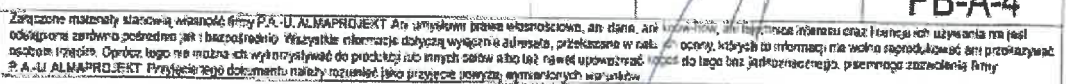

Urząd Miejski w Miechowie
ul. Kolejowa 20
32-250 Charsznica
tel. 017 2731211, fax 017 2731214

2017

1584/12

13.05.2017

Miechów 18.05.2017r.

Znak: BA.6743.239.2017

ZAŚWIADCZENIE dot. przyjęcia zgłoszenia

Na podstawie art. 30 ust. 5aa w związku z art.29 ust.2 pkt 4, art.30 ust.1 pkt 2c, art.30 ust.2 oraz art.81 ust.1 pkt 2 ustawy z dnia 7 lipca 1994r. – prawo budowlane (j.t. Dz. U. z 2016r. poz. 290 ze zm.) po

rozpatrzeniu zgłoszenia dokonanego przez :

Inwestora: Gmina Charsznica z siedzibą: ul. Kolejowa 20, 32-250 Charsznica w sprawie zamiaru wykonania remontu elewacji wielorodzinnego budynku mieszkalnego przy ul. Kolejowej 2 w Charsznicy obejmującego docieplenie budynku (w zakresie określonym w opisie robót załączonym do zgłoszenia) na działce o nr ewidencyjnym 43/8 w Miechów-Charsznicy gm. Charsznica i sprawdzeniu przedłożonych dokumentów w zakresie wynikającym z art. 30 ust. 2 ustawy - Prawo budowlane Starosta Miechowski jako organ administracji architektoniczno-budowlanej z urzędu zaświadcza o braku podstaw do wniesienia sprzeciwu co do wykonania w/w robót.

POUCZENIE

Zgodnie z art. 30 ust.1 pkt 2c obowiązującej ustawy - Prawo budowlane w/w roboty budowlane objęte są obowiązkiem zgłoszenia organowi administracji architektoniczno-budowlanej.

Jednocześnie nadmieniam się, że w związku art. 5 ust. 2 b prawa budowlanego, w przypadku robót budowlanych polegających na dociepleniu budynku, obejmujących ponad 25% powierzchni przegród zewnętrznych tego budynku, należy spełnić wymagania minimalne dotyczące energooszczędności i ochrony cieplnej przewidziane w przepisach techniczno-budowlanych dla przebudowy budynku, określone w § 328 ust. 1a rozporządzenia Ministra Infrastruktury z dnia 12 kwietnia 2002r. w sprawie warunków technicznych jakim powinny odpowiadać budynki i ich usytuowanie (Dz.U. Nr 75 poz. 690 z 2002r. ze zm.).

W przypadku nierozpoczęcia wykonywania robót budowlanych objętych zgłoszeniem przed upływem 3 lat od określonego w zgłoszeniu terminu ich rozpoczęcia, rozpoczęcie tych robót może nastąpić po dokonaniu ponownego zgłoszenia (zasada określona w art.30 ust.5b ustawy z dnia 7 lipca 1994r. – Prawo budowlane)

Wydanie niniejszego zaświadczenia uprawnia inwestora do rozpoczęcia robót.

Otrzymują:

1. Gmina Charsznica
ul. Kolejowa 20
32-250 Charsznica
2. A/a

Zap. STAROSTA
mgr inż. Wiesław Szawłucki
Miechowski Urząd
Budowlany i Architektoniczny

(na rejestrze organu przyjmującego zgłoszenie)

STAROSTA POWIATU
MIECHOWSKIEGO

ZGŁOSZENIE

zamiaru rozpoczęcia robót nie wymagających
pozwolenia na budowę

Inwestor :

Gmina Charsznica

ul. Kolejowa 20, 32-250 Charsznica

(imię i nazwisko lub nazwa instytucji oraz adres)

na podstawie art.29 i 30 ustawy z dnia 7 lipca 1994r. - Prawo budowlane (j.t. Dz.U. z 2013r.
poz. 1409 z późn. zm.) zgłaszam zamiar wykonania :

rodzaj obiektu lub robót budowlanych : Remont elewacji wielostanowiskowej

budynku mieszkalnego przy ul. Kolejowej 2 - zakreślenie do zrealizacji i
budownictwa

nr ewidencyjny działki lub działek budowlanych : 431/8


obręb ewidencyjny : Miechów - Charsznica

adres zamierzenia inwestycyjnego : Miechów - Charsznica ul. Kolejowa 2

termin rozpoczęcia robót budowlanych : 1.06.2017r
(dzień - miesiąc - rok)

Do zgłoszenia dołączam:

- 1) oświadczenie o posiadanym prawie do dysponowania nieruchomością na cele budowlane
- 2) opis zakresu i sposobu wykonywania robót budowlanych objętych zgłoszeniem wraz z niezbędnymi szkicami i rysunkami obrazującymi to zamierzenie
- 3) szkic określający w sposób czytelny i jednoznaczny lokalizację zamierzonych robót budowlanych w terenie oraz wszystkie charakterystyczne parametry zamierzenia (na działce budowlanej) sporządzony na kopii mapy zasadniczej (na odpowiedniej mapie określającej nr ewidencyjny działki, jej granice wraz z usytuowanymi na niej obiektami budowlanymi)
- 4) pozwolenia, uzgodnienia i opinie wymagane odrębnymi przepisami
- 5) inne, wymienić jakie :

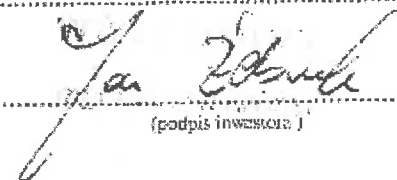
(podpis inwestora)

Uwaga : Zgłoszenie należy dokonać przed planowanym terminem rozpoczęcia robót.

Do wykonania robót budowlanych można przystąpić, jeżeli w terminie 30 dni od dnia doręczenia zgłoszenia właściwy organ nie wnieśli sprzeciwu w drodze decyzji. Zgodnie z art. 30 ust. 5b prawa budowlanego w przypadku niezaczątku wykonywania robót budowlanych objętych zgłoszeniem przed upływem 3 lat od określonego w zgłoszeniu terminu ich rozpoczęcia, rozpoczęcie tych robót może nastąpić po dokonaniu ponownego zgłoszenia.

NR PROJEKTU 09/PB/15**NR UMOWY IR 7011.1.01.15****PROJEKT BUDOWLANY****REWITALIZACJA CENTRUM GMINY W MIEJSCOWOŚCI MIECHÓW – CHARSZNICA****REMONT ELEWACJI WIELORODZINNEGO****BUDYNKU MIESZKALNEGO****PRZY UL. KOLEJOWEJ 2****W ZAKRESIE****DOCIEPLENIA ŚCIAN ZEWNĘTRZNYCH**

Inwestor:	GINA CHARSZNICA ul. KOLEJOWA 20, 32-250 CHARSZNICA
Obiekt:	BUDYNEK MIESZKALNY WIELORODZINNY
Lokalizacja:	MIECHÓW - CHARSZNICA, UL. KOLEJOWA 2
Nr ewid. działek:	43/8, OBRĘB 0007 MIECHÓW – CHARSZNICA JEDNOSTKA EWIDENCYJNA 120801_2 CHARSZNICA

SPIS ZAWARTOŚCI PROJEKTU – PATRZ STRONA NR 2

	Imię i nazwisko	Data	Pieczętka	Podpis
Projektant, kierownik zespołu projektowego:	Maciej Kolesiński	31.09. 2015	mgr inż. Maciej Kolesiński uprawnienia budowlane do projektowania bez ograniczeń w specjalności architektonicznej nr ewid. 190/2001 województwo małopolskie	

Sławków, wrzesień 2015r.

PROJEKT BUDOWLANY
REWITALIZACJA CENTRUM GMINY W MIEJSCOWOŚCI MIECHÓW – CHARSZNICA
REMONT ELEWACJI WIELORODZINNEGO BUDYNKU MIESZKALNEGO PRZY UL. KOLEJOWEJ 2
W ZAKRESIE DOCIEPLENIA ŚCIAN ZEWNĘTRZNYCH

STAROSTWO POWIATOWE
w MIECHOWIE
Wydział Budownictwa
i Architektury

II. SPIS ZAWARTOŚCI

I.	STRONA TYTUŁOWA	str. 1
II.	SPIS ZAWARTOŚCI	str. 2
III.	KARTA USTALEŃ FORMALNO - PRAWNYCH	str. 3
IV.	SPIS RYSUNKÓW	str. 4
V.	SPIS TREŚCI	str. 5
VI.	OPIS TECHNICZNY	str. 6-10
VII.	RYSUNKI WG SPISU	str. 11-21

PROJEKT BUDOWLANY
REWITALIZACJA CENTRUM GMINY W MIEJSCOWOŚCI MIECHÓW – CHARSZNICA
REMONT ELEWACJI WIELORODZINNEGO BUDYNKU MIESZKALNEGO PRZY UL. KOLEJOWEJ 2
W ZAKRESIE DOCIEPLENIA ŚCIAN ZEWNĘTRZNYCH

STAN: 10.10.2019
Wzrost: 1.10.2019
Wydział Budownictwa

III. KARTA USTALEŃ FORMALNO – PRAWNYCH

1. Rozwiązania zawarte w niniejszym projekcie stanowią wyłączną własność **MACIEJA KOLESIŃSKIEGO** właściciela **PRACOWNI ARCHITEKTONICZNO – URBANISTYCZNEJ „ALMAPROJEKT”** i mogą być stosowane wyłącznie do celu określonego umową zawartą pomiędzy właścicielem Pracowni „ALMAPROJEKT” i Zamawiającym. Powielanie lub/i udostępnianie rozwiązań osobom trzecim lub/i wykorzystanie projektu do innych celów może nastąpić tylko na podstawie pisemnego zezwolenia Właściciela **PRACOWNI ARCHITEKTONICZNO – URBANISTYCZNEJ „ALMAPROJEKT”**, z zastrzeżeniem wszystkich skutków prawnych.
2. Projekt opracowano stosownie do obowiązujących uzgodnień i warunków jego realizacji aktualnych w dniu oddania projektu Zamawiającemu. Realizacja projektu po upływie 18 miesięcy od daty przekazania Zamawiającemu wymagać będzie aktualizacji przyjętych w projekcie uzgodnień i dostosowania rozwiązań projektowych do wymagań aktualnych przepisów oraz do aktualnych warunków wykonawstwa i dostaw.
3. Dokumentacja jest wykonana zgodnie z umową i jest kompletna z punktu widzenia celu, któremu służy.
4. Wszystkie nazwy materiałów, urządzeń oraz produktów określone w dokumentacji zostały użyte wyłącznie w celu uszczegółowienia wymaganych parametrów. Dopuszcza się zastosowanie innych materiałów, urządzeń oraz produktów, wyprodukowanych lub dostarczanych przez innych producentów lub dostawców, których parametry nie są gorsze od określonych w dokumentacji.

Niniejszy projekt nie wymaga opinii rzeczoznawców: do spraw BHP oraz do spraw P.POŻ.

PROJEKT BUDOWLANY
REWITALIZACJA CENTRUM GMINY W MIEJSCOWOŚCI MIECHÓW - CHARSZNICA
REMONT ELEWACJI WIELORODZINNEGO BUDYNKU MIESZKALNEGO PRZY UL. KOLEJOWEJ 2
W ZAKRESIE DOCIEPLENIA ŚCIAN ZEWNĘTRZNYCH

STAROSTWO POWIATOWE
w MIECHOWIE
Wydział Budownictwa
i Architektury

IV. SPIS RYSUNKÓW

LP	TYTUŁ RYSUNKU	SKALA	NUMER
1.	SYTUACJA	1:500	PB-Z-1
2.	ELEWACJA WSCHODNIA – KOLORYSTYKA	1:100	PB-A-1
3.	ELEWACJA PÓŁNOCNA – KOLORYSTYKA	1:100	PB-A-2
4.	ELEWACJA ZACHODNIA – KOLORYSTYKA	1:100	PB-A-3
5.	ELEWACJA POŁUDNIOWA – KOLORYSTYKA	1:100	PB-A-4
6.	SZCZEGÓŁ DOCIEPLENIA NADPROŻA	---	PB-A-5
7.	SZCZEGÓŁ DOCIEPLENIA OŚCIEŻY OKIENNYCH	---	PB-A-6
8.	SZCZEGÓŁ DOCIEPLENIA ŚCIANY POD OKNEM	---	PB-A-7
9.	SZCZEGÓŁ DOCIEPLENIA NAROŻA ZEWNĘTRZNEGO	---	PB-A-8
10.	SZCZEGÓŁ DOCIEPLENIA NAROŻA WEWNĘTRZNEGO	---	PB-A-9

PROJEKT BUDOWLANY
REWITALIZACJA CENTRUM GMINY W MIEJSCOWOŚCI MIECHÓW – CHARSZNICA
REMONT ELEWACJI WIELORODZINNEGO BUDYNKU MIESZKALNEGO PRZY UL. KOLEJOWEJ 2
W ZAKRESIE DOCIEPLENIA ŚCIAN ZEWNĘTRZNYCH

STAROSTWO POWIATOWE
w MIECHOWIE
Wydział Inżynierii
i Architektury

V. SPIS TREŚCI

1.	INFORMACJE OGÓLNE.....	6
1.1	Przedmiot i zakres opracowania.....	6
1.2	Podstawa opracowania.....	6
1.3	Lokalizacja.....	6
2.	INFORMACJE O TERENIE.....	7
2.1	Dane dotyczące ochrony terenu.....	7
2.2.	Wpływ inwestycji na zagospodarowanie terenu.....	7
2.3.	Informacja o obszarze oddziaływania obiektu	7
3.	STAN ISTNIEJĄCY ORAZ OCENA STANU TECHNICZNEGO BUDYNKU (EKSPERTYZA TECHN.)	7
4.	PROJEKT ARCHITEKTONICZNO – BUDOWLANY ZAKRES ROBÓT BUDOWLANYCH	8
4.1.	Docieplenie ścian budynku.....	8
4.2.	Parapety, obróbki blacharskie, rury spustowe	10
4.3.	Gzymsy i detale architektoniczne.....	10

VI. OPIS TECHNICZNY

STACJONOWO POWIATOWE
w MIECHOWIE
Wydział Budownictwa
i Architektury

1. INFORMACJE OGÓLNE

1.1 PRZEDMIOT I ZAKRES OPRACOWANIA

Przedmiotem opracowania jest Projekt Budowlany REMONTU ELEWACJI WIELORODZINNEGO BUDYNKU MIESZKALNEGO PRZY UL. KOLEJOWEJ 2 W ZAKRESIE DOCIEPLENIA ŚCIAN ZEWNĘTRZNYCH.

Szczegółowy zakres projektu obejmuje:

- docieplenie ścian zewnętrznych budynku
- wymianę parapetów zewnętrznych.

1.2 PODSTAWA OPRACOWANIA

- Umowa nr IR 7011.1.01.15 z dnia 14.04.2015r. zawarta pomiędzy Inwestorem – Gminą Charsznica a Projektantem – mgr inż. arch. Maciejem Kolesińskim, właścicielem P.A.-U. ALMAPROJEKT;
- Inwentaryzacja budynku wykonana przez P.A.-U ALMAPROJEKT,
- Uzgodnienia z Użytkownikiem i Inwestorem;
- Wizja lokalna oraz pomiary;
- Normy i przepisy budowlane.

1.3 LOKALIZACJA

Budynek mieszkalny zlokalizowany jest przy ul. Kolejowej 2 w Miechowie - Charsznica, na działce nr ew. 43/8, OBRĘB 0007 MIECHÓW - CHARSZNICA.

PROJEKT BUDOWLANY
REWITALIZACJA CENTRUM GMINY W MIEJSCOWOŚCI MIECHÓW – CHARSZNICA
REMONT ELEWACJI WIELORODZINNEGO BUDYNKU MIESZKALNEGO PRZY UL. KOLEJOWEJ 2
W ZAKRESIE DOCIEPLENIA ŚCIAN ZEWNĘTRZNYCH

STAROSTWO POWIATOWE
w MIECHOWIE
Wydział Budownictwa
i Architektury

2. INFORMACJE O TERENIE

2.1 DANE DOTYCZĄCE OCHRONY TERENU

Budynek wpisany jest do Gminnej Ewidencji Zabytków Gminy Charsznica.

Teren nie jest objęty ochroną.

2.2 WPŁYW INWESTYCJI NA ZAGOSPODAROWANIE TERENU

Projektowany remont części budynku nie będzie powodować zmian w zagospodarowaniu przyległego terenu.

2.3 INFORMACJA O OBSZARZE ODDZIAŁYWANIA OBIEKTU

Obszar oddziaływania obiektu obejmuje działkę o nr ew. 43/8, OBRĘB 0007 MIECHÓW – CHARSZNICA, na której usytuowany jest opracowywany budynek.

3. STAN ISTNIEJĄCY ORAZ OCENA STANU TECHNICZNEGO BUDYNKU (EKSPERTYZA TECHN.)

Budynek jest obiektem mieszkalnym. Budynek dwukondygnacyjny, podpiwniczony. Obiekt wykonany jest w konstrukcji tradycyjnej. Ściany wykonane są z cegły pełnej, stropy i ściany piwnic żelbetowe. Dach pokryty jest eternitem. Ściany zewnętrzne budynku wymagają wykonania termomodernizacji.

Obiekt w zakresie konstrukcji jest w dobrym stanie technicznym. Zasadnicze elementy konstrukcji: fundamenty, ściany, stropy nie wykazują uszkodzeń i umożliwiają dalszą eksploatację budynku.

Stan techniczny ścian, stropów i konstrukcji dachu budynku jest dobry i umożliwia wykonanie projektowanych prac budowlanych.

PROJEKT BUDOWLANY
REWITALIZACJA CENTRUM GMINY W MIEJSCOWOŚCI MIECHÓW – CHARSZNICA
REMONT ELEWACJI WIELORODZINNEGO BUDYNKU MIESZKALNEGO PRZY UL. KOLEJOWEJ 2
W ZAKRESIE DOCIEPLENIA ŚCIAN ZEWNĘTRZNYCH

4. PROJEKT ARCHITEKTONICZNO – BUDOWLANY
ZAKRES ROBÓT BUDOWLANYCH

STAROSTWO POWIATOWE
w MIECHOWIE
Wydział Budownictwa
(Architektura)

4.1 DOCIEPLENIE ŚCIAN

Remont elewacji przeznaczonych do ocieplenia należy rozpocząć od skucia spękanych i odspojonych tynków, a następnie od demontażu istniejących obróbek blacharskich, rur spustowych, parapetów.

Miejsca skucia uszkodzonych tynków ponownie otynkować tynkiem cem.-wap.

Wymianie podlegają parapety zewnętrzne.

Docieplenie ścian budynku podlegających opracowaniu zaprojektowano metodą lekką mokrą. W celu uzyskania optymalnych parametrów technicznych do docieplenia ścian należy zastosować materiały z jednego systemu dociepleń.

Projektuje się docieplenie wszystkich ścian zewnętrznych styropianem o współczynniku przewodzenia ciepła równym $0,036 \text{ W/mK}$ i gr. 12cm.

4.1.1 UKŁAD WARSTW SYSTEMU

Ściana zewnętrzna:

Mocowanie podstawowe: systemowa zaprawa klejąca;

Warstwa izolacji termicznej z płyt styropianowych 12cm;

Mocowanie dodatkowe: kołek plastikowy;

Warstwa zbrojona: siatka zatopiona w zaprawie;

Systemowy podkład tynkarski;

Cienkowarstwowy tynk akrylowy.

4.1.2 TECHNOLOGIA WYKONANIA

Podłoże

Podłoże powinno być nośne, równe i oczyszczone z wszelkich elementów mogących powodować osłabienie przyczepności zaprawy. W przypadku podłoża słabego, pyłącego, bądź też podłoża o dużej chłonności należy przeprowadzić gruntowanie emulsją np. UNI-GRUNT.

PROJEKT BUDOWLANY
REWITALIZACJA CENTRUM GMINY W MIEJSCOWOŚCI MIECHÓW – CHARSZNICA
REMONT ELEWACJI WIELORODZINNEGO BUDYNKU MIESZKALNEGO PRZY UL. KOLEJOWEJ 2
W ZAKRESIE DOCIEPLENIA ŚCIAN ZEWNĘTRZNYCH

**Wydział Budownictwa
i Architektury**

Mocowanie płyt styropianowych

Wykonanie ocieplenia należy rozpocząć od zamocowania na ścianie listwy cokołowej. Ułatwia ona zachowanie równomiernego poziomu przy układaniu pierwszej i kolejnych warstw płyt styropianowych, a także stanowi wzmocnienie dolnej krawędzi systemu.

Po zamocowaniu listwy cokołowej należy przystąpić do przyklejania izolacji termicznej. Głównym elementem mocującym styropian do podłoża jest zaprawa klejąca. Naniesiona na płytę zaprawa powinna obejmować co najmniej 40% jej powierzchni. Po nałożeniu zaprawy, płytę należy bezzwłocznie przyłożyć do podłoża i docisnąć. Głębokość zakotwienia kołków w warstwie konstrukcyjnej ściany powinna wynosić min. 9cm.

Warstwa zbrojona

Warstwę zbrojoną stanowi siatka z włókna szklanego, zatopiona w zaprawie klejącej. W celu zwiększenia odporności warstwy termoizolacji na uszkodzenia mechaniczne należy także, na wszystkich narożach pionowych budynku oraz na narożach ościeży drzwi i okien, należy wkleić aluminiowe listwy narożne.

W dalszej kolejności należy wzmocnić powierzchnie ścian w sąsiedztwie styku pionowych i poziomych naroży otworów okiennych i drzwiowych, poprzez zatopienie w zaprawie pasków siatki o wymiarach ok. 20x30cm. Paski te powinny być ustawione pod kątem 45° do linii wyznaczonych przez krawędzie ościeży.

Warstwa wykończeniowa

Należy wykonać podkład z masy tynkarskiej.

Wyprawę tynkarską wykonać z tynku akrylowego barwionego w masie.

Zastosować tynki akrylowe w kolorach:

- jasnożółtym - kolor 0067 wg wzornika firmy BAUMIT;
- żółtym – kolor 0062 wg wzornika firmy BAUMIT.

Zastosować tynk mozaikowy (żywiczny) do wykończenia cokołów w kolorze:

- melanz jasno i ciemnożółty nr 222 wg wzornika KABE o uziarnieniu 1,5mm.

System KABE i BAUMIT dla tynków został podany orientacyjnie dla określenia przyjętej kolorystyki budynku. Możliwe jest zastosowanie systemu innej firmy, przy czym przyjęte odcienie kolorów elewacji muszą być zgodne z przyjętymi w projekcie.

Projekt nie zakłada ocieplenia fundamentów oraz wykonania nowej izolacji fundamentów.

PROJEKT BUDOWLANY
REWITALIZACJA CENTRUM GMINY W MIEJSCOWOŚCI MIECHÓW – CHARSZNICA
REMONT ELEWACJI WIELORODZINNEGO BUDYNKU MIESZKALNEGO PRZY UL. KOLEJOWEJ 2
W ZAKRESIE DOCIEPLENIA ŚCIAN ZEWNĘTRZNYCH

STACJA KRAJOWA
W MIECHOWIE
Wydział Budownictwa
i Architektury

4.2 PARAPETY, OBRÓBKİ BLACHARSKIE, RURY SPUSTOWE

RURY SPUSTOWE

Przed dociepleniem należy zdemontować istniejące rury spustowe (na całym budynku). Po wykonaniu docieplenia należy ponownie zamontować rury spustowe za pomocą uchwytów ze śrubą o długości dostosowanej do grubości ocieplenia ścian. Zachowano istniejące usytuowanie rur spustowych, ze względu na grubość ocieplenia ścian rury należy jednak odsunąć w stosunku do obecnego przebiegu.

PARAPETY ZEWNĘTRZNE

W budynku zaprojektowano parapety zewnętrzne z blachy ocynkowanej powlekanej gr. 0,55mm w kolorze brązowym RAL 8025.

Po zakończeniu prac należy dokonać dokładnego pomiaru otworów okiennych. Parapety zewnętrzne należy dociąć i dopasować na budowie. Parapety po bokach należy zakończyć nakładkami z PCV w kolorze brązowym. Zewnętrzna krawędź parapetu powinna wychodzić 4cm poza lico ściany (ocieplonej i otynkowanej).

Na styku parapetu ze ścianą oraz ościeżnicą zastosować uszczelniacz poliuretanowy lub silikonowy do stosowania na zewnątrz.

OBRÓBKİ BLACHARSKIE

Po wykonaniu ocieplenia należy wykonać nowe obróbki blacharskie zgodnie ze sztuką budowlaną z materiału j.w.

Należy wykonać obróbki blacharskie gzymsów z materiału j.w. Obróbki należy wysunąć na 4cm od lica gzymsu.

4.3 GZYMSY I DETALE ARCHITEKTONICZNE

Gzymsy i detale architektoniczne należy zachować w istniejących gabarytach. Gzymsy i detale należy naprawić w miejscach ubytków i spękań oraz wyrównać i wykończyć tynkiem na siatce z włókna szklanego. Podczas prac związanych z ociepleniem budynku należy wszystkie gzymsy i detale architektoniczne odtworzyć na elewacjach.

Elementy sztukatorskie elewacji wykonać jako profile ciągnione puste lub pełne wykonane na ścianie lub prefabrykowane i montowane jako gotowe elementy ze styropianu, np. firmy Austrotherm. Gzymsy i detale otynkować tynkiem akrylowym w kolorach pokazanych w części graficznej niniejszego opracowania.

PROJEKT BUDOWLANY
REWITALIZACJA CENTRUM GMINY W MIEJSCOWOŚCI MIECHÓW – CHARSZNICA
REMONT ELEWACJI WIELORODZINNEGO BUDYNKU MIESZKALNEGO PRZY UL. KOLEJOWEJ 2
W ZAKRESIE DOCIEPLENIA ŚCIAN ZEWNĘTRZNYCH

STAROSTWO POWIATOWE
w MIECHOWIE
Wydział Budownictwa
i Architektury

VII. RYSUNKI WG SPISU

STARSZYSTWO
WŁOSZAKOWICZ
WYDZIAŁ
I DZIAŁY



BUDYNEK PRZEWIDZIANY DO REMONTU

[illegible][illegible][illegible]

Solární kolektor (typu finis granitowa), zabudovaný na celkové ploše
 100 m², 43/17, 43/20, 43/23, 43/24, 43/25, 43/27, 43/28, 43/29, 43/31, 43/32, 43/36, 43/37, 43/38, 43/39, 43/41, 43/42, 43/43, 43/542,

10 - Teren zabudowy mieszkaniowej (zachodniej)
 11 - Tereny zabudowy usługowej
 12 - Teren drogi klasy „C” - główna
 13 - Teren drogi klasy „B” - boczna
 14 - Teren drogi klasy „A” - dojazdowa
 15 - Teren drogi wewnętrznej

Wieloletnie doświadczenie w pracy o różnym przebiegu

Հոգևորական և քաղաքացիական կյանքի միջոցառումներ

ALMA
PROJEKT

PRACOWNIA ARCHITEKTONICZNO - URBANISTYCZNA
MGR INŻ. ARCH. MACIEJ KOLESINSKI

ul. 280 ŚLAWKÓW, ul. WRZOSOWA 35, tel./fax. (032) 2609478, kom. 893 120 172, e-mail. biuro@almasprojekt.pl
NIP: 629-177-13-42, REGON: 277727322, PKO SA OKATOWICE 23 12404227 111000048343439

1. OBRACOWANA, LOGICZNA - PROJEKT BUDOWLANY
WITALIZACJA CENTRUM GMINY W MIEJSKOŃSKI MIECHOW - CHARSZNICA
MONT WIELORODZIANEGO BUDYNKU MIESZKALNEGO
ZAKRESIE DOCIEPIENIA ŚCIAN ZEWNĘTRZNYCH

ALZACJA MIECHÓW - CHARBZKA, UL. KOŁEJNA 2, NR EW. 02 : 438 OGRĘB DOBY MIECHÓW - CHARBZKA

SYTUACJA

PROJEKTANT, KIEROWNIK ZESPÓŁU PROJEKTOWEGO
mgr inż. arch. **MACIEJ KOLESŃSKI**

1927. *Entomologische Zeitschrift* 17: 140-143. Ent. Anzeiger (Gloggnitz) July-August 1927.

SYMPTOMS


mgr inż. MICHAŁ KOLESIŃSKI

1

[illegible]

ELEWACJA WSCHODNIA CHARSZNICA, UL. KOLEJOWA 2

ISTNIEJĄCE OKNO DO RENOWACJI - KONSERWATORSKIEJ
(WRAZ ZE SZERENIEM)

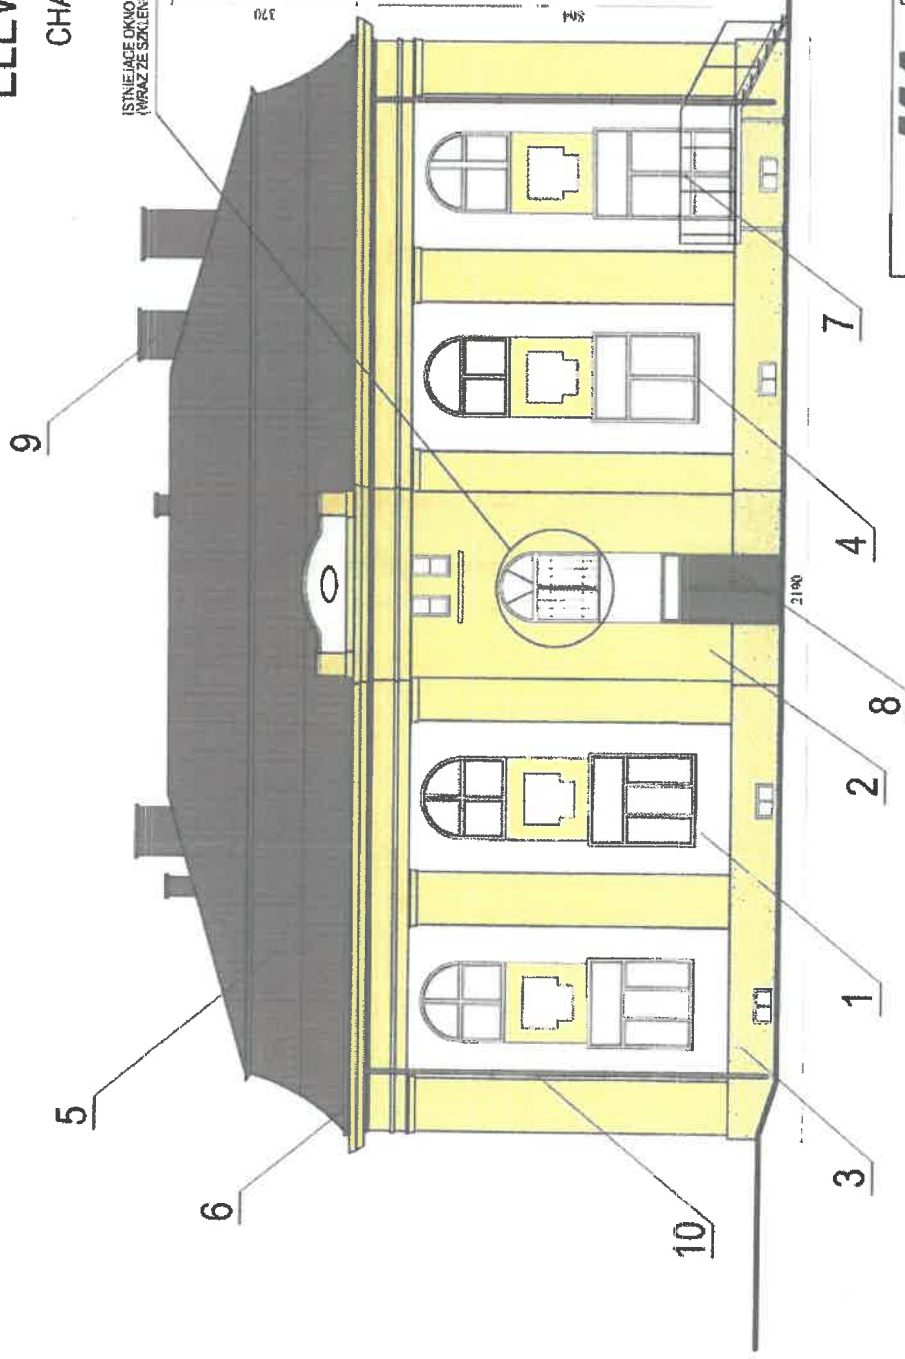

UWAGA: BARWY NA RYSUNKU SĄ ZBLIŻONE DO PRZYJĘTEJ KOLORYSTYKI WŁG PODANYCH RAL ORAZ WZORNIKÓW KABE I BALMIT

1	SZAN. BUDOWA: TYP ARTYST. Y w kolorze: szary, biały, ciemny, jasny, ciemny, jasny	6	OKRĘGI I R. ACHT. OCZYSZCZAJĄCE KĄPIEŁNIA
2	SZAN. BUDOWA: TYP ARTYST. Y w kolorze: szary, biały, ciemny, jasny, ciemny, jasny	7	RAMY OKEN I DRZWI BŁONOWYCH - PCP w kolorze: szary
3	OKRĘGI BUDOWA: TYP ARTYST. Y w kolorze: szary, biały, ciemny, jasny, ciemny, jasny	8	DRZWI ZEWNĘTRZNE OKRĘGOWE w kolorze: szary
4	OKRĘGI BUDOWA: TYP ARTYST. Y w kolorze: szary, biały, ciemny, jasny, ciemny, jasny	9	KOLORY: KOLOR BUDOWA w kolorze: szary
5	OKRĘGI BUDOWA: TYP ARTYST. Y w kolorze: szary, biały, ciemny, jasny, ciemny, jasny	10	PROJEKT: KOLOR BUDOWA w kolorze: szary

ALMA
PROJEKT

PRACOWNIA ARCHITEKTONICZNO - URBANISTYCZNA
MGR INŻ. ARCH. MACIEJ KOLESIŃSKI

41-260 SŁAWKÓW, ul. WRZOSOWA 35, tel./fax: (032) 2509479, kom. 683 120 172, e-mail: biuro@almaprojekt.pl
NIP: 629-177-13-42, REGON: 277727322, PKO SA OKATOWICE 23 12404227 111000048433439

TITUL: ZAKŁADNIA KRAJOWA, PROJEKT BUDOWY, REWITALIZACJA CENTRALI TARMY W MIASTECZKACH - USARSZNICA
REMONT WIELKOPROSTOKĄTOWY I WYKONANIE MIESZKAŁNEGO W ZAKRESIE DOGIERLENIA SOJAN ZEWNĘTRZNYCH
LOKALIZACJA: MIEJSCOWOŚĆ - CHARSZNICA, UL. KOLEJOWA 2 NR 20 DZ. 438 OBRĘB DOST. MIEJSCOWOŚĆ - CHARSZNICA
INSTRUKCJA

SKALA: 1:100

WYKONANIE: IR7011.1.01.15
09/PB/15
PB-A-1

DATA: 09.2015
PODSZ: [Signature]


PROJEKTANT: mgr inż. arch. MACIEJ KOLESIŃSKI
WYKONANIE: mgr inż. MICHAŁ KOLESIŃSKI

WYKONANIE: IR7011.1.01.15
09/PB/15
PB-A-1

DATA: 09.2015
PODSZ: [Signature]

PROJEKTANT: mgr inż. arch. MACIEJ KOLESIŃSKI
WYKONANIE: mgr inż. MICHAŁ KOLESIŃSKI

STAROSTWO POWIATOWE
WYDZIAŁ BUDOWNICTWA
I ARCHITEKTURY

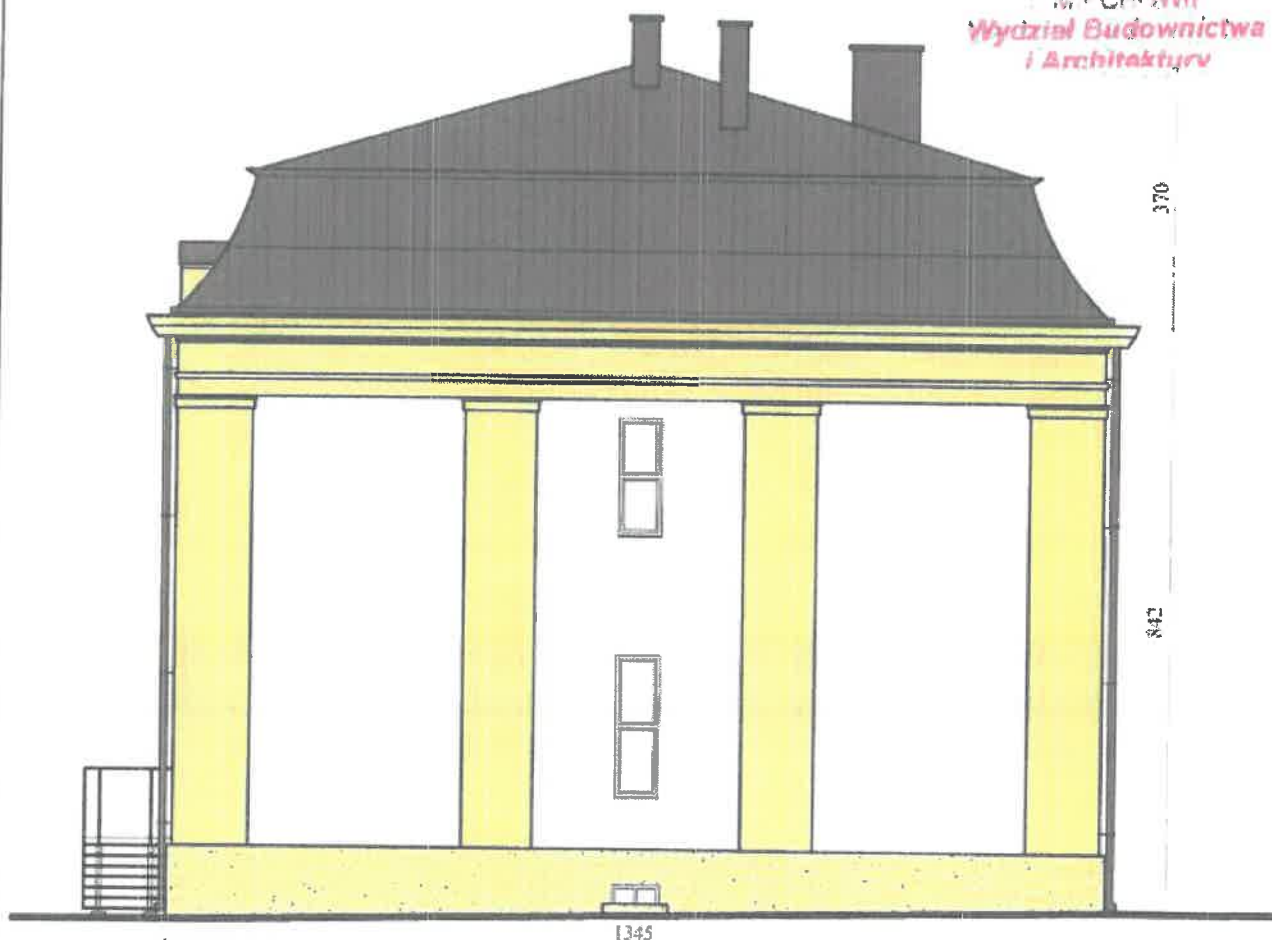

mgr inż. MICHAŁ KOLESIŃSKI

[illegible]

ELEWACJA ZACHODNIA

CHARSZNICA, UL. KOLEJOWA 2

STARSZYNOWO POWIATOWE
WŁAŚCICIEL
Wydział Budownictwa
i Architektury



2:500

ALMA
PROJEKT

PRACOWNIA ARCHITEKTONICZNO - URBANISTYCZNA
MGR INŻ. ARCH. MACIEJ KOLESINSKI

41-280 SŁAWKÓW, ul. WRZOSOWA 35, tel./fax: (032) 2609479, kom. 693 120 172, e-mail: biuro@almaprojekt.pl
NIP: 629-177-13-42, REGON: 277727322, PKO SA OKATOWICE 23 12404227 11 100004843439

ZAD. PRZEBUDOWA I REMONT BUDYNKU
REWITALIZACJA CENTRUM GMINY WŁ. SŁAWKÓW
REMONT WIELKOGODZINNEGO BUDYNKU MIESZKALNEGO
W ZAKRESIE DOPIELANIA ŚCIAN ZEWNĘTRZNYCH

LOKALIZACJA: MIECHÓW, CHARSZNICA, ul. KOLEJOWA 2 nr dz. 439, OBRĘB GOS. MIEJOW. - CHARSZNICA

TRZECI ETAP

ELEWACJA ZACHODNIA - KOLORYSTYKA

WZGLĘDNY NEROWNIAK SZYBOKOŚCI PROJEKTOWEJ

mgr inż. arch. MACIEJ KOLESINSKI

data wykonania: 09.2015

WYKONKA

mgr inż. MICHAŁ KOLESINSKI

SKALA

1:100

WZGLĘDNY

IR2011.1.01.15

09/PB/15

PB-A-3

WZGLĘDNY NEROWNIAK SZYBOKOŚCI PROJEKTOWEJ
mgr inż. arch. MACIEJ KOLESINSKI
data wykonania: 09.2015
WYKONKA
mgr inż. MICHAŁ KOLESINSKI

LEŚNÓW
STANOWISKO POWIATOWE
w MIECHOWIE
Wydział Budownictwa
i Architektury

[illegible]

DOCIEPLENIE NADPROŻA

STAROSTWO POWIATOWE
w MIELCHOWIE
Wydział Budownictwa
i Architektury

1. ELEWACYJNA PŁYTA ZE STYROPIANU;
2. SYSTEMOWA ZAPRAWA KLEJOWA;
3. SYSTEMOWA ZAPRAWA KLEJOWA;
4. SIATKA ZBROJĄCA Z WŁÓKNA SZKLANEGO;
5. SYSTEMOWY PODKŁAD TYNKARSKI;
6. CIENKOWARSTWOWY TYNK AKRYLOWY;
7. KOLEK DO MOCOWANIA TERMOIZOLACJI TYPU KDS;
8. MASA SILIKONOWA;
9. PIANKA USZCZELNIAJĄCA;
10. LISTWA NAROŻNA Z SIATKĄ;
11. TAŚMA ROZPRĘŻNA.

ALMA
PROJEKT

PRACOWNIA ARCHITEKTONICZNO - URBANISTYCZNA
MGR INŻ. ARCH. MACIEJ KOLESIŃSKI

41-260 SŁAWKÓW, ul. WRZOSOWA 35, tel./fax. (032) 2609479, kom. 693 120 172, e-mail: biuro@almaprojekt.pl
NIP: 629-177-13-42, REGON: 277727322, PKO SA O/KATOWICE 23 12404227 1111000048433439

TYTUŁ OPRACOWANIA, LOKALIZACJA PROJEKT BUDOWLANY
REWITALIZACJA CENTRUM GMINY W MIEJSCOWOŚCI MIECHÓW - CHARSZNICA

REMONT WIELORODZINNEGO BUDYNKU MIESZKALNEGO
W ZAKRESIE DOCIEPLENIA ŚCIAN ZEWNĘTRZNYCH

LOKALIZACJA: MIECHÓW - CHARSZNICA, UL. KOLEJOWA 2, NR EW. DZ.: 43/6, OBRĘB 0007 MIECHÓW - CHARSZNICA

TREŚĆ RYSUNKU

SZCZEGÓŁ DOCIEPLENIA NADPROŻA

PROJEKTANT, KIEROWNIK ZESPOŁU PROJEKTOWEGO

mgr inż. arch. MACIEJ KOLESIŃSKI

upr. architektoniczna nr 1802001, cat. Słupsk; Okręgowej Izby Architektów nr SL-0522

WYKONAWCA

mgr inż. MICHAŁ KOLESIŃSKI

DATA

09.2015

PODPIS

INWESTOR

GMINA CHARSZNICA
ul. KOLEJOWA 20
32-250 CHARSZNICA

SKALA

UMOWA NR

IR7011.1.01.15

NR PROJEKTU

09/PB/15


NR RYSUNKU

PB-A-5

Załączony materiał stanowi własność firmy P.A.U. ALMA PROJEKT. Autorskie prawa własnościowe, w tym prawa do know-how, architektoniczne i inżynierskie oraz prawa ich używania nie są oddzielone zarówno pod względem prawnym jak i faktycznym. Wszystkie informacje dotyczą wyłącznie zleceniasz, przekazane zostały w całości, których to informacji nie wolno reprodukcji ani przekazywać osobom trzecim. Oprócz tego nie wolno ich wykorzystywać do produkcji lub innych celów albo też nawet powoływać na ich autorstwo. P.A.U. ALMA PROJEKT. Przyjęcie tego dokumentu należy rozumieć jako przyjęcie powyższych warunków.

DOCIEPLENIE OŚCIEŻY OKIENNYCH

STAROSTWO POWIATOWE
w MIECHOWIE
Wydział Budownictwa
i Architektury

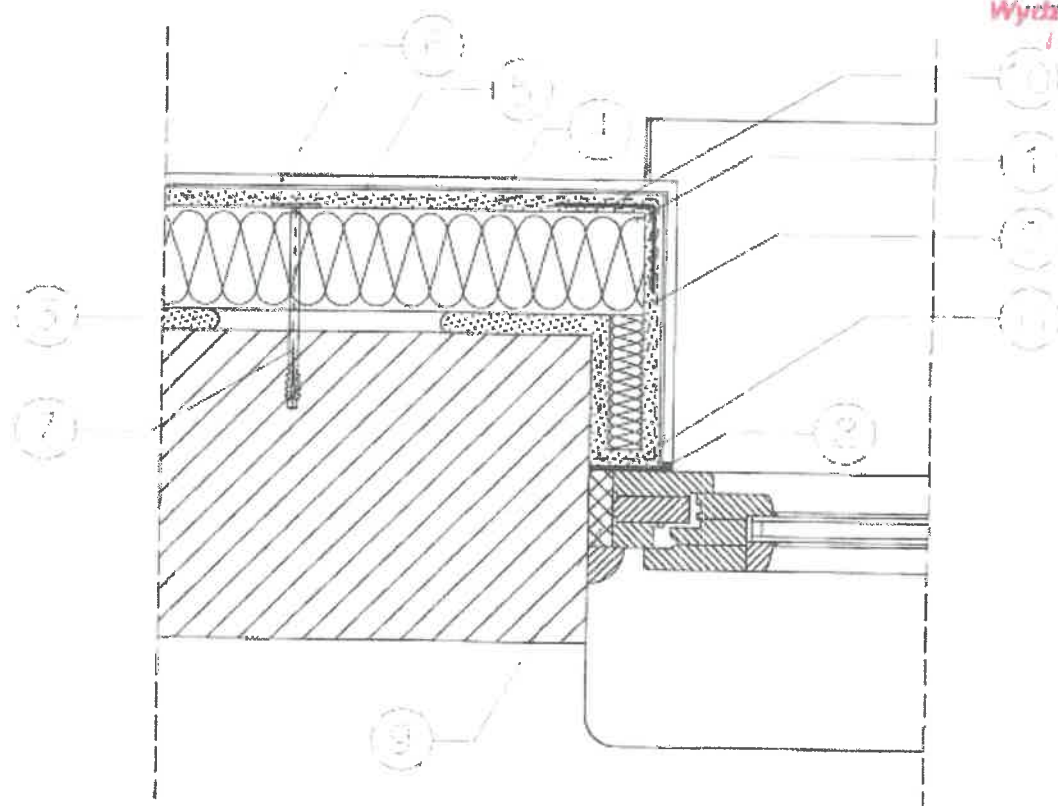

1. ELEWACYJNA PŁYTA ZE STYROPIANU;
2. SYSTEMOWA ZAPRAWA KLEJOWA;
3. SYSTEMOWA ZAPRAWA KLEJOWA;
4. SIATKA ZBROJĄCA Z WŁÓKNA SZKLANEGO;
5. SYSTEMOWY PODKŁAD TYNKARSKI;
6. CIENKOWARSTWOWY TYNK AKRYLOWY;
7. KOLEK DO MOCOWANIA TERMOIZOLACJI TYP KDS;
8. TAŚMA ROZPRĘŻNA;
9. PIANKA USZCZELNIAJĄCA;
10. MASA SILIKONOWA.

ALMA
PROJEKT

PRACOWNIA ARCHITEKTONICZNO - URBANISTYCZNA
MGR INŻ. ARCH. MACIEJ KOLESIŃSKI

41-260 SŁAWKÓW, ul. WRZOSOWA 35, tel./fax. (032) 2809479, kom. 683 120 172, e-mail: biuro@almaprojekt.pl
NIP: 629-177-13-42, REGON: 277727322, PKO SA O/KATOWICE 23 12404227 1111000048433439

TYTUŁ PRACOWNIA, LOKALIZACJA, PROJEKT BUDOWLANY
REWITALIZACJA CENTRUM GMINY W MIEJSCOWOŚCI MIECHÓW - CHARSZNICA

REMONT WIELORODZINNEGO BUDYNKU MIESZKALNEGO
W ZAKRESIE DOCIEPLENIA ŚCIAN ZEWNĘTRZNYCH

LOKALIZACJA: MIECHÓW - CHARSZNICA, UL. KOLEJOWA 2, NR EW. DZ.: 43/8, OBRĘB 0007 MIECHÓW - CHARSZNICA

TREŚĆ RYSUNKU

SZCZEGÓŁ DOCIEPLENIA OŚCIEŻY OKIENNYCH

PROJEKTANT, KIEROWNIK ZESPÓŁU PROJEKTOWEGO

mgr inż. arch. MACIEJ KOLESIŃSKI

vpr architektoniczna nr 1802/011, cd. Ściąga Okręgowej Izby Architektów nr SL-0022

WYKONAŁ

mgr inż. MICHAŁ KOLESIŃSKI

DATA

09.2015

PODPIS

INWESTOR

GMINA CHARSZNICA
ul. KOLEJOWA 20
32-250 CHARSZNICA

SKALA

UMOWA NR

IR7011.1.01.15

NR PROJEKTU


09/PB/15

NR RYSUNKU

PB-A-6

Załączono materiały starostwa w sprawie firmy P.A.-D. ALMAPROJEKT. Adm. umyślnie prawa własnościowe. ani dane, architektoniczne. W tym celu informacja o tym, że firma ALMA nie jest
odpowiedzialna za treść projektu i nie jest odpowiedzialna za jego realizację. Wszystkie informacje dotyczące wykonania projektu, przekazane w celu ich oceny, których nie można reproduktować ani przekazywać
osobom trzecim. Oprócz tego nie można ich wykorzystywać do produkcji lub innych celów albo też nawet upublicznić pogód do tego bez pisemnego zezwolenia firmy
P.A.-D. ALMAPROJEKT. Przyjęcie tego dokumentu należy rozumieć jako przyjęcie powyższych warunków.

DOCIEPLENIE ŚCIANY POD OKNEM

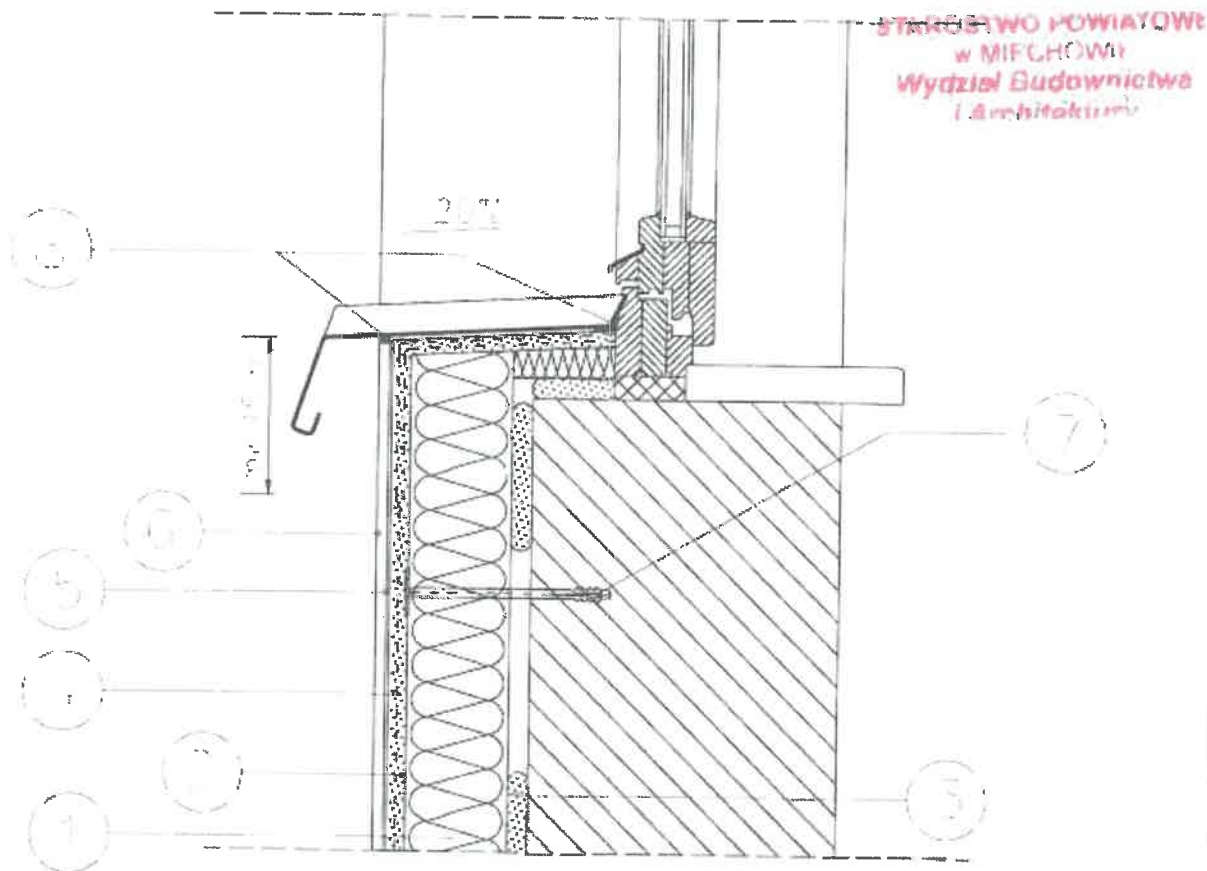

1. ELEWACYJNA PŁYTA ZE STYROPIANU
2. SYSTEMOWA ZAPRAWA KLEJOWA;
3. SYSTEMOWA ZAPRAWA KLEJOWA;
4. SIATKA ZBROJĄCA Z WŁÓKNA SZKLANEGO;
5. SYSTEMOWY PODKŁAD TYNKARSKI;
6. CIENKOWARSTWOWY TYNK AKRYLOWY;
7. KÓLEK DO MOCOWANIA TERMOIZOLACJI TYPU KDS
8. MASA SILIKONOWA;
9. PIANKA USZCZELNIAJĄCA.

ALMA
PROJEKT

PRACOWNIA ARCHITEKTONICZNO - URBANISTYCZNA
MGR INŻ. ARCH. MACIEJ KOLESIŃSKI

41-260 SŁAWKÓW, ul. WRZOSOWA 35, tel./fax: (032) 2609479, kom. 693 120 172, e-mail: biuro@almaprojekt.pl
NIP: 629-177-13-42, REGON: 277727322, PKO SA O/KATOWICE 23 12404227 1111000048433439

TYTUŁ OPRACOWANIA, LOKALIZACJA, PROJEKT BUDOWLANY
REWITALIZACJA CENTRUM GMINY W MIEJSCOWOŚCI MIECHÓW - CHARSZNICA

REMONT WIELORODZINNEGO BUDYNKU MIESZKALNEGO
W ZAKRESIE DOCIEPLENIA ŚCIAN ZEWNĘTRZNYCH

LOKALIZACJA: MIECHÓW - CHARSZNICA, UL. KOLEJOWA 2, NR EW. DZ. 43/8, OBREB D097 MIECHÓW - CHARSZNICA

TREŚĆ RYSUNKU

SZCZEGÓŁ DOCIEPLENIA ŚCIANY POD OKNEM

PROJEKTANT, KIEROWNIK ZESPÓŁU PROJEKTOWEGO

mgr inż. arch. MACIEJ KOLESIŃSKI

upr. architektoniczne nr 1892001, cat. Sędziów Odbiorczych i Architektów nr SL-0022

WYKONAL

mgr inż. MICHAŁ KOLESIŃSKI

DATA

09.2015

PODPIS

09.2015

INWESTOR

GMINA CHARSZNICA
ul. KOLEJOWA 20
32-250 CHARSZNICA

SKALA

UMOWA NR

IR7011.1.01.15

NR PROJEKTU

09/PB/15


NR RYSUNKU

PB-A-7

Załączona materiały stanowią własność firmy P.A.U. ALMAPROJEKT. Ani umysłowa praca wynalazkowa, ani dane, ani know-how, ani tajemnice interesów oraz informacje ich używania nie są oddzielone zarówno poślednio jak i bezpośrednio. Wszystkie informacje dotyczące wykonania, przekazania w celu ich oszacowania, lub innych informacji nie wolno reprodukcować ani przekazywać osobom trzecim. Oprócz tego nie można ich wykorzystywać do projektów lub innych celów albo też nawet upoważnić kogось do tego bez pisemnego zezwolenia firmy P.A.U. ALMAPROJEKT. Przyjęcie tego dokumentu należy rozumieć jako przyjęcie powyżej wymienianych warunków.

DOCIEPLENIE NAROŻA ZEWNĘTRZNEGO

STAROSTWO POWIATOWE
w MIECHOWIE
Wydział Budownictwa
i Architektury

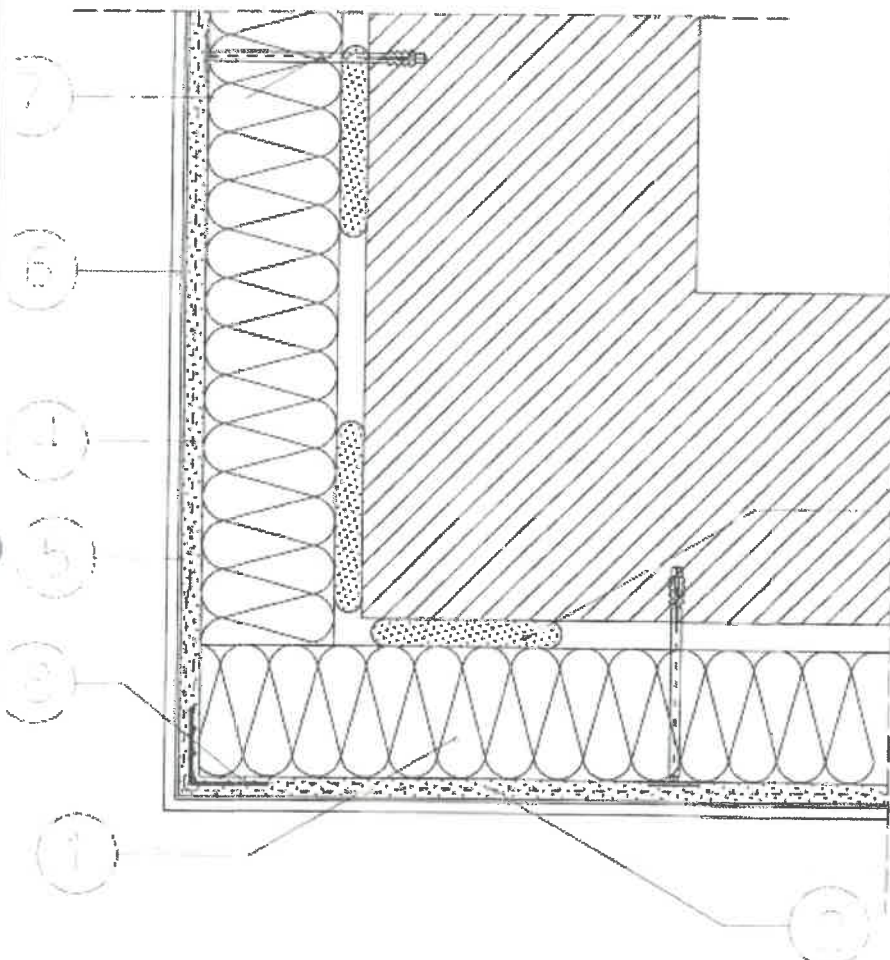

1. ELEWACYJNA PŁYTA ZE STYROPIANU;
2. SYSTEMOWA ZAPRAWA KLEJOWA;
3. SYSTEMOWA ZAPRAWA KLEJOWA;
4. SIATKA ZBROJĄCA Z WŁÓKNA SZKLANEGO;
5. SYSTEMOWY PODKŁAD TYNKARSKI;
6. CIENKOWARSTWOWY TYNK AKRYLOWY;
7. KOŁEK DO MOCOWANIA TERMOIZOLACJI TYPU KDS;
8. LISTWA NAROŻNA Z SIATKĄ.

ALMA
PROJEKT

PRACOWNIA ARCHITEKTONICZNO - URBANISTYCZNA
MGR INŻ. ARCH. MACIEJ KOLESIŃSKI

41-260 SŁAWKÓW, ul. WRZOSOWA 35, tel./fax: (032) 2609478, kom. 693 120 172, e-mail: biuro@almaprojekt.pl
NIP: 629-177-13-42, REGON: 277727322, PKO SA O/KATOWICE 23 12404227 1111000048433439

TYTUŁ OPRACOWANIA, LOKALIZACJA: PROJEKT BUDOWLANY
REWITALIZACJA CENTRUM GMINY W MIEJSCOWOŚCI MIECHÓW - CHARSZNICA

REMONT WIELORODZINNEGO BUDYNKU MIESZKALNEGO
W ZAKRESIE DOCIEPLENIA ŚCIAN ZEWNĘTRZNYCH

LOKALIZACJA: MIECHÓW - CHARSZNICA, UL. KOLEJOWA 2, NR EW. DZ.: 43/8, OBRĘB 0007 MIECHÓW - CHARSZNICA

TREŚĆ RYSUNKU

SZCZEGÓŁ DOCIEPLENIA NAROŻA ZEWNĘTRZNEGO

PROJEKTANT, KIEROWNIK ZESPÓŁU PROJEKTOWEGO

mgr inż. arch. MACIEJ KOLESIŃSKI

upr. architektoniczna nr 1502001, cat. Słupsk, Okręgowej Izby Architektów nr SL-0027

WYKONAŁ

mgr inż. MICHAŁ KOLESIŃSKI

DATA

09.2015

PODPIS

INWESTOR

GMINA CHARSZNICA
ul. KOLEJOWA 20
32-250 CHARSZNICA

SKALA

UMOWA NR

IR7011.1.01.15

NR PROJEKTU


09/PB/15

NR RYSUNKU

PB-A-8

Załączono materiały stanowiące własność firmy P.A.-U. ALMA PROJEKT. Autoryzowane prawa własnościowe, aut. dane, aut. know-how, aut. informacje nie mogą być udostępniane zarobkowo pod żadnym pozorem. Wszelkie informacje dotyczące wyłącznie doświadczeń, przekazane w celu ich oceny, wykorzystania informacji nie wolno reprodukcować ani przekazywać osobom trzecim. Oprócz tego nie można ich wykorzystywać do produkcji lub innych celów albo też w inny sposób ujawniać. P.A.-U. ALMA PROJEKT. Przyjęcie tego dokumentu należy rozumieć jako przyjęcie powyżej wymienionych warunków.

STAROSTWO POWIATOWE
w MICHOWIE
Wydział Budownictwa
i Architektury

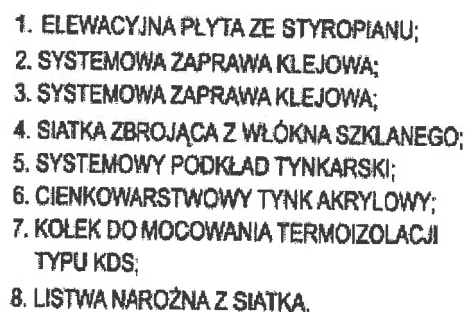

PRACOWNIA ARCHITEKTONICZNO - URBANISTYCZNA
MGR INŻ. ARCH. MACIEJ KOLESIŃSKI

41-260 SŁAWKÓW, ul. WRZOSOWA 35, tel./fax. (032) 2609479, kom. 893 120 172, e-mail: biuro@almaprojekt.pl
NIP: 629-177-13-42, REGON: 277727322, PKO SA O/KATOWICE 23 12404227 1111000048433439

TYTUL OPRACOWANIA, LOKALIZACJA, PROJEKT BUDOWLANY
REWITALIZACJA CENTRUM GMINY W MIEJSCOWOSCI MIECHÓW - CHARSZNICA

**REMONT WIELORODZINNEGO BUDYNKU MIESZKALNEGO
W ZAKRESIE DOCIEPLENIA ŚCIAN ZEWNĘTRZNYCH**

LOKALIZACJA: MIECHÓW - CHARSZNICA, UL. KOLEJOWA 2, NR EW. DZ. 438, OBREB 0007 MIECHÓW - CHARSZNICA

TREŚĆ RYSUNKÓW

SZCZEGÓŁ DOCIEPLENIA NAROŻA WEWNĘTRZNEGO

PROJEKTANT, KIEROWNIK ZESPÓŁU PROJEKTOWEGO:

mgr inż. arch. **MACIEJ KOLESIŃSKI**

nr archiwizacyjny nr: 100/2005, zt. Sędzią Okręgową Izby Apelacyjnej SJ-0329

WYKONAŁ

mgr inż. MICHAŁ KOLESIŃSKI

DATA

PCBPIS

09.2015

INVESTOR

GMINA CHARSZNICA
ul. KOLEJOWA 20
32-250 CHARSZNICA

SKALA

UNIONA NR

IR7011.1.01.15

NR PROJEKTU

09/PB/15

NR RYSUNKU

PB-A-9

[illegible]