

**Remont elewacji wielorodzinnego budynku mieszkalno-
usługowego przy ul.Sportowej 4 w zakresie docieplenia
ścian zewnętrznych, wymiany stolarki okiennej i
drzwiowej, wymiany pokrycia dachowego.**

NR PROJEKTU 19/PB/15

NR UMOWY IR 7011.1.01.15

PROJEKT BUDOWLANY

REWITALIZACJA CENTRUM GMINY W MIEJSCOWOŚCI MIECHÓW – CHARSZNICA

**REMONT ELEWACJI WIELORODZINNEGO
BUDYNKU MIESZKALNO - USŁUGOWEGO
PRZY UL. SPORTOWEJ 4****W ZAKRESIE
DOCIEPLENIA ŚCIAN ZEWNĘTRZNYCH,
WYMIANY STOLARKI OKIENNEJ I DRZWIOWEJ,
WYMIANY POKRYCIA DACHOWEGO**

Inwestor:	GINA CHARSZNICA ul. KOLEJOWA 20, 32-250 CHARSZNICA
Obiekt:	WIELORODZINNY BUDYNEK MIESZKALNO - USŁUGOWY
Lokalizacja:	MIECHÓW - CHARSZNICA, UL. SPORTOWA 4
Nr ewid. działek:	503/2, OBRĘB 0007 MIECHÓW – CHARSZNICA JEDNOSTKA EWIDENCYJNA 120801_2 CHARSZNICA
SPIS ZAWARTOŚCI PROJEKTU – PATRZ STRONA NR 2	

	Imię i nazwisko	Data	Pieczętka	Podpis
Projektant, kierownik zespołu projektowego:	Maciej Kolesiński	31.09. 2015	mgr inż. arch. Maciej KOLESIŃSKI uprawnienia budowlane do projektowania bez ograniczeń w specjalności architekt. - inż. nr ewid. 119/001 M.U.W. w Krakowie	
Projektant konstrukcji:	Stanisław Kolesiński	31.09. 2015	mgr inż. arch. Stanisław KOLESIŃSKI uprawnienia budowlane do projektowania bez ograniczeń w specjalności architekt. - inż. nr ewid. 119/001 M.U.W. w Krakowie	
Sprawdzający:	Alicja Nowak - Kolesińska	31.09. 2015	mgr inż. arch. Alicja Nowak-Kolesińska uprawnienia budowlane do projektowania bez ograniczeń Specjalność architektoniczna Nr ewid. 197/2001 M.U.W. w Krakowie	

Sławków, wrzesień 2015r.

PROJEKT BUDOWLANY
REWITALIZACJA CENTRUM GMINY W MIEJSCOWOŚCI MIECHÓW – CHARSZNICA
REMONT ELEWACJI WIELORODZINNEGO BUDYNKU MIESZKALNO - USŁUGOWEGO PRZY UL.
SPORTOWEJ 4 W ZAKRESIE DOCIEPLENIA ŚCIAN ZEWNĘTRZNYCH, WYMIANY STOLARKI
OKIENNEJ I DRZWIOWEJ, WYMIANY POKRYCIA DACHOWEGO

II. SPIS ZAWARTOŚCI

I.	STRONA TYTUŁOWA	str. 1
II.	SPIS ZAWARTOŚCI	str. 2
III.	KARTA USTALEŃ FORMALNO - PRAWNYCH	str. 3
IV.	OŚWIADCZENIE PROJEKTANTÓW I SPRAWDZAJĄCYCH	str. 4
V.	SPIS ZAŁĄCZNIKÓW	str. 5
VI.	SPIS RYSUNKÓW	str. 6
VII.	SPIS TREŚCI	str. 7
VIII.	OPIS TECHNICZNY	str. 8-26
IX.	ZAŁĄCZNIKI WG SPISU	str. 27-33
X.	RYSUNKI WG SPISU	str. 34-50

III. KARTA USTALEŃ FORMALNO – PRAWNYCH

1. Rozwiązania zawarte w niniejszym projekcie stanowią wyłączną własność **MACIEJA KOLESIŃSKIEGO** właściciela **PRACOWNI ARCHITEKTONICZNO – URBANISTYCZNEJ „ALMAPROJEKT”** i mogą być stosowane wyłącznie do celu określonego umową zawartą pomiędzy właścicielem Pracowni „ALMAPROJEKT” i Zamawiającym. Powielanie lub/i udostępnianie rozwiązań osobom trzecim lub/i wykorzystanie projektu do innych celów może nastąpić tylko na podstawie pisemnego zezwolenia Właściciela **PRACOWNI ARCHITEKTONICZNO – URBANISTYCZNEJ „ALMAPROJEKT”**, z zastrzeżeniem wszystkich skutków prawnych.
2. Projekt opracowano stosownie do obowiązujących uzgodnień i warunków jego realizacji aktualnych w dniu oddania projektu Zamawiającemu. Realizacja projektu po upływie 18 miesięcy od daty przekazania Zamawiającemu wymagać będzie aktualizacji przyjętych w projekcie uzgodnień i dostosowania rozwiązań projektowych do wymagań aktualnych przepisów oraz do aktualnych warunków wykonawstwa i dostaw.
3. Dokumentacja jest wykonana zgodnie z umową i jest kompletna z punktu widzenia celu, któremu służy.
4. Wszystkie nazwy materiałów, urządzeń oraz produktów określone w dokumentacji zostały użyte wyłącznie w celu uszczegółowienia wymaganych parametrów. Dopuszcza się zastosowanie innych materiałów, urządzeń oraz produktów, wyprodukowanych lub dostarczanych przez innych producentów lub dostawców, których parametry nie są gorsze od określonych w dokumentacji.

Niniejszy projekt nie wymaga opinii rzeczoznawców: do spraw BHP oraz do spraw P.POŻ.

PROJEKT BUDOWLANY
REWITALIZACJA CENTRUM GMINY W MIEJSCOWOŚCI MIECHÓW – CHARSZNICA
REMONT ELEWACJI WIELORODZINNEGO BUDYNKU MIESZKALNO - USŁUGOWEGO PRZY UL.
SPORTOWEJ 4 W ZAKRESIE DOCIEPLENIA ŚCIAN ZEWNĘTRZNYCH, WYMIANY STOLARKI
OKIENNEJ I DRZWIOWEJ, WYMIANY POKRYCIA DACHOWEGO


IV. OŚWIADCZENIE PROJEKTANTÓW I SPRAWDZAJĄCYCH

Na podstawie art. 20 ust. 4 ustawy z dnia 7 lipca 1994r. Prawo Budowlane
OŚWIADCZAM, że

PROJEKT BUDOWLANY

REWITALIZACJA CENTRUM GMINY W MIEJSCOWOŚCI MIECHÓW – CHARSZNICA
REMONT ELEWACJI WIELORODZINNEGO
BUDYNKU MIESZKALNO - USŁUGOWEGO
PRZY UL. SPORTOWEJ 4
W ZAKRESIE
DOCIEPLENIA ŚCIAN ZEWNĘTRZNYCH,
WYMIANY STOLARKI OKIENNEJ I DRZWIOWEJ,
WYMIANY POKRYCIA DACHOWEGO

ZOSTAŁ WYKONANY ZGODNIE Z OBOWIAZUJĄCYMI PRZEPISAMI
ORAZ ZASADAMI WIEDZY TECHNICZNEJ

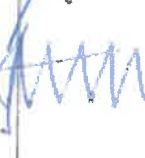	Imię i nazwisko	Data	Pieczętka	Podpis
Projektant, kierownik zespołu projektowego:	Maciej Kolesiński	31.09. 2015	mgr inż. arch. Maciej KOLESIŃSKI Uprawnienia budowlane do projektowania bez ograniczeń w specjalności architektura, inżynieria budowlana, inżynieria instalacyjna	
Projektant konstrukcji:	Stanisław Kolesiński	31.09. 2015	mgr inż. arch. Stanisław KOLESIŃSKI Uprawnienia budowlane do projektowania bez ograniczeń w specjalności architektura, inżynieria budowlana, inżynieria instalacyjna	
Sprawdzający:	Alicja Nowak - Kolesińska	31.09. 2015	mgr inż. arch. Alicja Nowak-Kolesińska Uprawnienia budowlane do projektowania bez ograniczeń Specjalność architektoniczna Nr ewid. 197/2001 M. U. W. w Krakowie	

PROJEKT BUDOWLANY
REWITALIZACJA CENTRUM GMINY W MIEJSCOWOŚCI MIECHÓW – CHARSZNICA
REMONT ELEWACJI WIELORODZINNEGO BUDYNKU MIESZKALNO - USŁUGOWEGO PRZY UL.
SPORTOWEJ 4 W ZAKRESIE DOCIEPLENIA ŚCIAN ZEWNĘTRZNYCH, WYMIANY STOLARKI
OKIENNEJ I DRZWIOWEJ, WYMIANY POKRYCIA DACHOWEGO

V. SPIS ZAŁĄCZNIKÓW

- | | | |
|---|---|---------------|
| 1 | ZAŁĄCZNIK NR 1
Decyzja o nadaniu uprawnień budowlanych
mgr inż. arch. Maciejowi Kolesińskiemu | - 1 strona A4 |
| 2 | ZAŁĄCZNIK NR 2
Zaświadczenie o wpisie mgr inż. arch. Macieja Kolesińskiego na listę
członków Śląskiej Okręgowej Izby Architektów | - 1 strona A4 |
| 3 | ZAŁĄCZNIK NR 3
Decyzja o nadaniu uprawnień budowlanych
mgr inż. arch. Stanisławowi Kolesińskiemu | - 1 strona A4 |
| 4 | ZAŁĄCZNIK NR 4
Zaświadczenie o wpisie mgr inż. arch. Stanisława Kolesińskiego na
listę członków Śląskiej Okręgowej Izby Architektów | - 1 strona A4 |
| 5 | ZAŁĄCZNIK NR 5
Decyzja o nadaniu uprawnień budowlanych
mgr inż. arch. Alicji Nowak – Kolesińskiej | - 1 strona A4 |
| 6 | ZAŁĄCZNIK NR 6
Zaświadczenie o wpisie mgr inż. arch. Alicji Nowak - Kolesińskiej na
listę członków Śląskiej Okręgowej Izby Architektów | - 1 strona A4 |

PROJEKT BUDOWLANY
REWITALIZACJA CENTRUM GMINY W MIEJSCOWOŚCI MIECHÓW – CHARSZNICA
REMONT ELEWACJI WIELORODZINNEGO BUDYNKU MIESZKALNO - USŁUGOWEGO PRZY UL.
SPORTOWEJ 4 W ZAKRESIE DOCIEPLENIA ŚCIAN ZEWNĘTRZNYCH, WYMIANY STOLARKI
OKIENNEJ I DRZWIOWEJ, WYMIANY POKRYCIA DACHOWEGO

VI. SPIS RYSUNKÓW

LP	TYTUŁ RYSUNKU	SKALA	NUMER
1.	SYTUACJA	1:500	PB-Z-1
2.	ELEWACJA PÓŁNOCNA – STAN ISTNIEJĄCY	1:100	PB-A-1
3.	ELEWACJA ZACHODNIA – STAN ISTNIEJĄCY	1:100	PB-A-2
4.	ELEWACJA POŁUDNIOWA – STAN ISTNIEJĄCY	1:100	PB-A-3
5.	ELEWACJA WSCHODNIA – STAN ISTNIEJĄCY	1:100	PB-A-4
6.	ELEWACJA POŁUDNIOWA – BUDYNEK MIESZKALNO - GOSPODARCZY - STAN ISTNIEJĄCY	1:100	PB-A-5
7.	ELEWACJA PÓŁNOCNA – STAN ISTNIEJĄCY	1:100	PB-A-6
8.	ELEWACJA ZACHODNIA – KOLORYSTYKA	1:100	PB-A-7
9.	ELEWACJA POŁUDNIOWA – KOLORYSTYKA	1:100	PB-A-8
10.	ELEWACJA WSCHODNIA – KOLORYSTYKA	1:100	PB-A-9
11.	ELEWACJA POŁUDNIOWA – BUDYNEK MIESZKALNO – GOSPODARCZY - KOLORYSTYKA	1:100	PB-A-10
12.	SZCZEGÓŁ DOCIEPLENIA NADPROŻA	---	PB-A-11
13.	SZCZEGÓŁ DOCIEPLENIA OŚCIEŻY OKIENNYCH	---	PB-A-12
14.	SZCZEGÓŁ DOCIEPLENIA ŚCIANY POD OKNEM	---	PB-A-13
15.	SZCZEGÓŁ DOCIEPLENIA NAROŻA ZEWNĘTRZNEGO	---	PB-A-14
16.	SZCZEGÓŁ DOCIEPLENIA NAROŻA WEWNĘTRZNEGO	---	PB-A-15

PROJEKT BUDOWLANY
REWITALIZACJA CENTRUM GMINY W MIEJSCOWOŚCI MIECHÓW – CHARSZNICA
REMONT ELEWACJI WIELORODZINNEGO BUDYNKU MIESZKALNO - USŁUGOWEGO PRZY UL.
SPORTOWEJ 4 W ZAKRESIE DOCIEPLENIA ŚCIAN ZEWNĘTRZNYCH, WYMIANY STOLARKI
OKIENNEJ I DRZWIOWEJ, WYMIANY POKRYCIA DACHOWEGO

VII. SPIS TREŚCI

1.	INFORMACJE OGÓLNE.....	8
1.1	Przedmiot i zakres opracowania.....	8
1.2	Podstawa opracowania.....	8
1.3	Lokalizacja.....	8
2.	INFORMACJE O TERENIE.....	9
2.1	Dane dotyczące ochrony terenu.....	9
2.2.	Wpływ inwestycji na zagospodarowanie terenu.....	9
2.3.	Informacja o obszarze oddziaływania obiektu	9
3.	STAN ISTNIEJĄCY ORAZ OCENA STANU TECHNICZNEGO BUDYNKU (EKSPERTYZA TECHN.)	9
4.	DOKUMENTACJA ZDJĘCIOWA ISTNIEJĄCEGO BUDYNKU	10
5.	PROJEKT ARCHITEKTONICZNY O – BUDOWLANY ZAKRES ROBÓT BUDOWLANYCH	13
5.1.	Docieplenie ścian budynku.....	13
5.2.	Parapety, obróbki blacharskie, rynny i rury spustowe	15
5.3.	Wymiana okien w budynku	16
5.4.	Wymiana drzwi zewnętrznych	17
5.5.	Pokrycie dachu	17
5.6.	Instalacja odgromowa	18
5.7.	Pozostałe prace.....	18
6.	WARUNKI TECHNICZNE WYKONANIA I ODBIORU	21
7.	INFORMACJA BIOZ	22

VIII. OPIS TECHNICZNY

1. INFORMACJE OGÓLNE

1.1 PRZEDMIOT I ZAKRES OPRACOWANIA

Przedmiotem opracowania jest Projekt Budowlany **REMONTU ELEWACJI WIELORODZINNEGO BUDYNKU MIESZKALNO - USŁUGOWEGO PRZY UL. SPORTOWEJ 4 W ZAKRESIE DOCIEPLENIA ŚCIAN ZEWNĘTRZNYCH, WYMIANY STOLARKI OKIENNEJ I DRZWIOWEJ, WYMIANY POKRYCIA DACHOWEGO.**

Szczegółowy zakres projektu obejmuje:

- docieplenie ścian zewnętrznych budynku mieszkalno - usługowego,
- docieplenie elewacji południowej budynku mieszkalno - gospodarczego,
- wymianę stolarki okiennej,
- wymianę drzwi zewnętrznych,
- wymianę pokrycia dachowego bez zmiany konstrukcji dachu z remontem kominów,
- wymianę rynien, rur spustowych oraz obróbek blacharskich.

1.2 PODSTAWA OPRACOWANIA

- Umowa nr IR 7011.1.01.15 z dnia 14.04.2015r. zawarta pomiędzy Inwestorem – Gminą Charsznica a Projektantem – mgr inż. arch. Maciejem Kolesińskim, właścicielem P.A.-U. ALMAPROJEKT;
- Inwentaryzacja budynku wykonana przez P.A-U ALMAPROJEKT,
- Uzgodnienia z Użytkownikiem i Inwestorem;
- Wizja lokalna oraz pomiary;
- Normy i przepisy budowlane.

1.3 LOKALIZACJA

Budynek mieszkalny zlokalizowany jest przy ul. Sportowej 4 w Miechowie - Charsznica, na działce nr ew. 503/2, OBRĘB 0007 MIECHÓW - CHARSZNICA.

PROJEKT BUDOWLANY
REWITALIZACJA CENTRUM GMINY W MIEJSCOWOŚCI MIECHÓW – CHARSZNICA
REMONT ELEWACJI WIELORODZINNEGO BUDYNKU MIESZKALNO - USŁUGOWEGO PRZY UL.
SPORTOWEJ 4 W ZAKRESIE DOCIEPLENIA ŚCIAN ZEWNĘTRZNYCH, WYMIANY STOLARKI
OKIENNEJ I DRZWIOWEJ, WYMIANY POKRYCIA DACHOWEGO

2. INFORMACJE O TERENIE

2.1 DANE DOTYCZĄCE OCHRONY TERENU

Budynek oraz teren nie jest objęty ochroną.

2.2 WPŁYW INWESTYCJI NA ZAGOSPODAROWANIE TERENU

Projektowany remont części budynku nie będzie powodować zmian w zagospodarowaniu przyległego terenu.

2.3 INFORMACJA O OBSZARZE ODDZIAŁYWANIA OBIEKTU

Obszar oddziaływania obiektu obejmuje działkę o nr ew. 503/2, OBRĘB 0007 MIECHÓW – CHARSZNICA, na której usytuowany jest opracowywany budynek.

3. STAN ISTNIEJĄCY ORAZ OCENA STANU TECHNICZNEGO BUDYNKU (EKSPERTYZA TECHN.)

Budynek jest obiektem mieszkalno - usługowym. Budynek dwukondygnacyjny, podpiwniczony. Obiekt wykonany jest w konstrukcji tradycyjnej. Ściany wykonane są z cegły pełnej, stropy i ściany piwnic żelbetowe. Dach pokryty jest eternitem. Pokrycie dachu należy wymienić na nowe wykonane z blachy włącznie z wymianą uszkodzonych drewnianych elementów konstrukcji dachu.

Obiekt w zakresie konstrukcji jest w dobrym stanie technicznym. Zasadnicze elementy konstrukcji: fundamenty, ściany, stropy nie wykazują uszkodzeń i umożliwiają dalszą eksploatację budynku. Budynek posiada częściowo okna drewniane oraz PCV. Wszystkie okna drewniane podlegają wymianie. Drzwi zewnętrzne w złym stanie technicznym i podlegają wymianie.


Stan techniczny ścian, stropów i konstrukcji dachu budynku jest dobry i umożliwia wykonanie projektowanych prac budowlanych.

PROJEKT BUDOWLANY
REWITALIZACJA CENTRUM GMINY W MIEJSCOWOŚCI MIECHÓW - CHARSZNICA
REMONT ELEWACJI WIELORODZINNEGO BUDYNKU MIESZKALNO - USŁUGOWEGO PRZY UL.
SPORTOWEJ 4 W ZAKRESIE DOCIEPLENIA ŚCIAN ZEWNĘTRZNYCH, WYMIANY STOLARKI
OKIENNEJ I DRZWIOWEJ, WYMIANY POKRYCIA DACHOWEGO

4. DOKUMENTACJA ZDJĘCIOWA ISTNIEJĄCEGO BUDYNKU:



Fot. 1: Elewacja wschodnia – budynek mieszkalno - usługowy

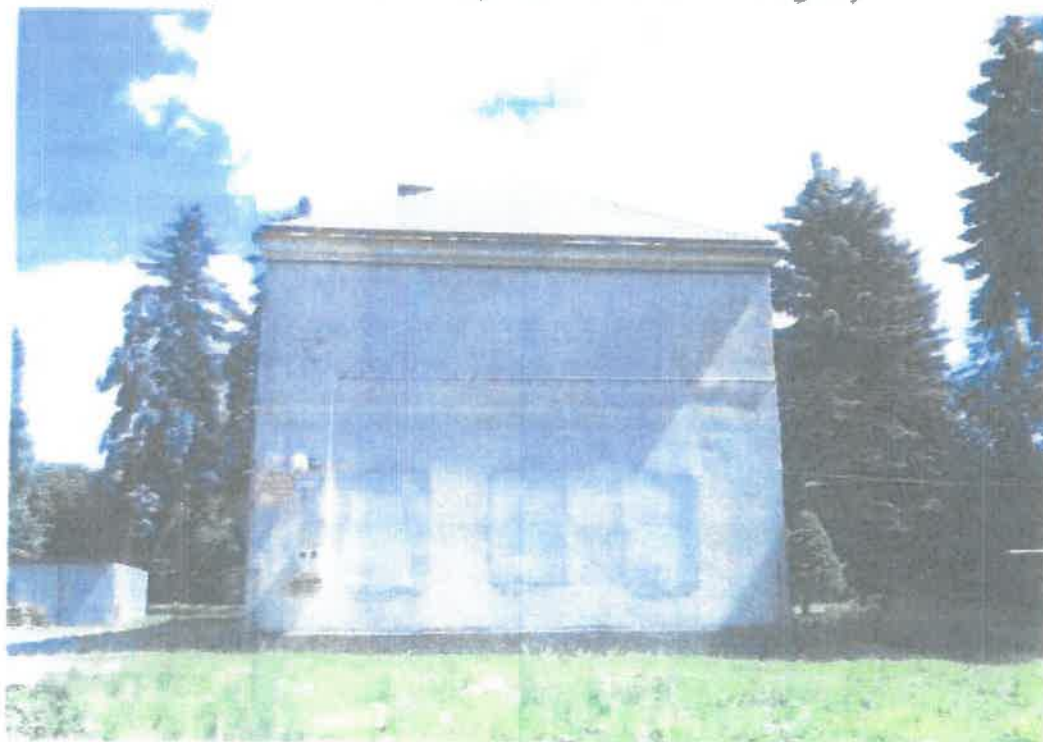

Fot. 2: Elewacja zachodnia – budynek mieszkalno - usługowy

PROJEKT BUDOWLANY
REWITALIZACJA CENTRUM GMINY W MIEJSCOWOŚCI MIECHÓW – CHARSZNICA
REMONT ELEWACJI WIELORODZINNEGO BUDYNKU MIESZKALNO - USŁUGOWEGO PRZY UL.
SPORTOWEJ 4 W ZAKRESIE DOCIEPLENIA ŚCIAN ZEWNĘTRZNYCH, WYMIANY STOLARKI
OKIENNEJ I DRZWIOWEJ, WYMIANY POKRYCIA DACHOWEGO



Fot. 3: Elewacja północna – budynek mieszkalno - usługowy



Fot. 4: Elewacja południowa – budynek mieszkalno - usługowy

PROJEKT BUDOWLANY
REWITALIZACJA CENTRUM GMINY W MIEJSCOWOŚCI MIECHÓW – CHARSZNICA
REMONT ELEWACJI WIELORODZINNEGO BUDYNKU MIESZKALNO - USŁUGOWEGO PRZY UL.
SPORTOWEJ 4 W ZAKRESIE DOCIEPLENIA ŚCIAN ZEWNĘTRZNYCH, WYMIANY STOLARKI
OKIENNEJ I DRZWIOWEJ, WYMIANY POKRYCIA DACHOWEGO



Fot. 5: Elewacja południowa – budynek mieszkalno - gospodarczy



Fot. 6: Elewacja południowa – budynek mieszkalno - gospodarczy

PROJEKT BUDOWLANY
REWITALIZACJA CENTRUM GMINY W MIEJSCOWOŚCI MIECHÓW – CHARSZNICA
REMONT ELEWACJI WIELORODZINNEGO BUDYNKU MIESZKALNO - USŁUGOWEGO PRZY UL.
SPORTOWEJ 4 W ZAKRESIE DOCIEPLENIA ŚCIAN ZEWNĘTRZNYCH, WYMIANY STOLARKI
OKIENNEJ I DRZWIOWEJ, WYMIANY POKRYCIA DACHOWEGO

5. PROJEKT ARCHITEKTONICZNY – BUDOWLANY
ZAKRES ROBÓT BUDOWLANYCH

5.1 DOCIEPLENIE ŚCIAN

Remont elewacji przeznaczonych do ocieplenia należy rozpocząć od skucia spękanych i odspojonych tynków, a następnie od demontażu istniejących obróbek blacharskich, rynien i rur spustowych, parapetów.

Miejsca skucia uszkodzonych tynków ponownie otynkować tynkiem cem.-wap.

Równocześnie należy przystąpić do wymiany okien i drzwi zewnętrznych (wymianę okien i drzwi przeprowadzić zgodnie z częścią rysunkową niniejszego opracowania).

Po wymianie okien i drzwi otwory okienne i drzwiowe należy otynkować tynkiem cem.-wap. po wewnętrznej i zewnętrznej stronie budynku. Po zakończeniu prac tynkarskich wewnątrz budynku, miejsca, w których wykonano nowy tynk, należy pomalować farbą emulsyjną po uprzednim ich zagruntowaniu. Wymianie podlegają również parapety zewnętrzne i wewnętrzne.

Docieplenie ścian budynku podlegających opracowaniu zaprojektowano metodą lekką moką. W celu uzyskania optymalnych parametrów technicznych do docieplenia ścian należy zastosować materiały z jednego systemu dociepleń.

Projektuje się docieplenie wszystkich ścian zewnętrznych styropianem o współczynniku przewodzenia ciepła równym $0,036 \text{ W/mK}$ i gr. 12 cm .

Docieplenia wymaga również nieużytkowe poddasze budynku. Przedmiotowe ocieplenie należy wykonać przy użyciu wełny mineralnej o gr. 20 cm układanej na stropie poddasza.

Dodatkowo dociepleniu podlega elewacja południowa (usytuowanego na tej samej działce co przedmiotowy obiekt) budynku mieszkalno gospodarczego.

5.1.1 UKŁAD WARSTW SYSTEMU

Ściana zewnętrzna:

Mocowanie podstawowe: systemowa zaprawa klejąca;

Warstwa izolacji termicznej z płyt styropianowych 12cm;

Mocowanie dodatkowe: kołek plastikowy;

Warstwa zbrojona: siatka zatopiona w zaprawie;

Systemowy podkład tynkarski;

Cienkowarstwowy tynk akrylowy.

5.1.2 TECHNOLOGIA WYKONANIA

Podłoże

Podłoże powinno być nośne, równe i oczyszczone z wszelkich elementów mogących powodować osłabienie przyczepności zaprawy. W przypadku podłoża słabego, pyłącego, bądź też podłoża o dużej chłonności należy przeprowadzić gruntowanie emulsją UNI-GRUNT.

Mocowanie płyt styropianowych

Wykonanie ocieplenia należy rozpocząć od zamocowania na ścianie listwy cokołowej. Ułatwia ona zachowanie równomiernego poziomu przy układaniu pierwszej i kolejnych warstw płyt styropianowych, a także stanowi wzmocnienie dolnej krawędzi systemu.

Po zamocowaniu listwy cokołowej należy przystąpić do przyklejania izolacji termicznej. Głównym elementem mocującym styropian do podłoża jest zaprawa klejąca. Naniesiona na płytę zaprawa powinna obejmować co najmniej 40% jej powierzchni. Po nałożeniu zaprawy, płytę należy bezzwłocznie przyłożyć do podłoża i docisnąć. Głębokość zakotwienia kołków w warstwie konstrukcyjnej ściany powinna wynosić min. 9cm.

Warstwa zbrojona

Warstwę zbrojoną stanowi siatka z włókna szklanego, zatopiona w zaprawie klejącej. W celu zwiększenia odporności warstwy termoizolacji na uszkodzenia mechaniczne należy także, na wszystkich narożach pionowych budynku oraz na narożach ościeży drzwi i okien, należy wkleić aluminiowe listwy narożne.

PROJEKT BUDOWLANY
REWITALIZACJA CENTRUM GMINY W MIEJSCOWOŚCI MIECHÓW – CHARSZNICA
REMONT ELEWACJI WIELORODZINNEGO BUDYNKU MIESZKALNO - USŁUGOWEGO PRZY UL.
SPORTOWEJ 4 W ZAKRESIE DOCIEPLENIA ŚCIAN ZEWNĘTRZNYCH, WYMIANY STOLARKI
OKIENNEJ I DRZWIOWEJ, WYMIANY POKRYCIA DACHOWEGO

W dalszej kolejności należy wzmocnić powierzchnie ścian w sąsiedztwie styku pionowych i poziomych naroży otworów okiennych i drzwiowych, poprzez zatopienie w zaprawie pasków siatki o wymiarach ok. 20x30cm. Paski te powinny być ustawione pod kątem 45° do linii wyznaczonych przez krawędzie ościeży.

Warstwa wykończeniowa

Należy wykonać podkład z masy tynkarskiej.

Wyprawę tynkarską wykonać z tynku akrylowego barwionego w masie.

Zastosować tynki akrylowe w kolorach:

- jasnożółtym - kolor 0067 wg wzornika firmy BAUMIT;
- żółtym – kolor 0062 wg wzornika firmy BAUMIT.

Zastosować tynk mozaikowy (żywiczny) do wykończenia cokołów w kolorze:

- melanz jasno i ciemnożółty nr 222 wg wzornika KABE o uziarnieniu 1,5mm.

System KABE i BAUMIT dla tynków został podany orientacyjnie dla określenia przyjętej kolorystyki budynku. Możliwe jest zastosowanie systemu innej firmy, przy czym przyjęte odcienie kolorów elewacji muszą być zgodne z przyjętymi w projekcie.

Projekt nie zakłada ocieplenia fundamentów oraz wykonania nowej izolacji fundamentów.

5.2 PARAPETY, OBRÓBKI BLACHARSKIE, RYNNY I RURY SPUSTOWE

RYNNY I RURY SPUSTOWE

Przed dociepleniem należy zdemontować istniejące rynny i rury spustowe (na całym budynku). Zaprojektowano rynny PCV Ø130mm i rury spustowe PCV Ø110mm. Należy zastosować uchwyty rur ze śrubą o długości dostosowanej do grubości ocieplenia ścian. Rynny i rury spustowe zaprojektowano w kolorze brązowym.

Zachowano istniejące usytuowanie rur spustowych, ze względu na grubość ocieplenia ścian rury należy jednak odsunąć w stosunku do obecnego przebiegu.

PROJEKT BUDOWLANY
REWITALIZACJA CENTRUM GMINY W MIEJSCOWOŚCI MIECHÓW – CHARSZNICA
REMONT ELEWACJI WIELORODZINNEGO BUDYNKU MIESZKALNO - USŁUGOWEGO PRZY UL.
SPORTOWEJ 4 W ZAKRESIE DOCIEPLENIA ŚCIAN ZEWNĘTRZNYCH, WYMIANY STOLARKI
OKIENNEJ I DRZWIOWEJ, WYMIANY POKRYCIA DACHOWEGO

PARAPETY ZEWNĘTRZNE

W budynku zaprojektowano parapety zewnętrzne z blachy ocynkowanej powlekanej gr. 0,55mm w kolorze brązowym RAL 8025.

Po zakończeniu prac należy dokonać dokładnego pomiaru otworów okiennych. Parapety zewnętrzne należy dociąć i dopasować na budowie. Parapety po bokach należy zakończyć nakładkami z PCV w kolorze brązowym. Zewnętrzna krawędź parapetu powinna wychodzić 4cm poza lico ściany (ocieplonej i otynkowanej).

Na styku parapetu ze ścianą oraz ościeżnicą zastosować uszczelniacz poliuretanowy lub silikonowy do stosowania na zewnątrz.

OBRÓBKI BLACHARSKIE

Po wykonaniu ocieplenia należy wykonać nowe obróbki blacharskie zgodnie ze sztuką budowlaną z materiału j.w.

Należy wykonać obróbki blacharskie gzymsów z materiału j.w. Obróbki należy wysunąć na 4cm od lica gzymsu.

PARAPETY WEWNĘTRZNE

Zaprojektowano parapety wewnętrzne PCV w kolorze jasny dąb.

5.3 WYMIANA OKIEN W BUDYNKU

Budynek posiada częściowo okna drewniane oraz PCV.

W projekcie zakłada się wymianę wszystkich okien drewnianych na okna PCV w kolorze białym, o współczynniku przenikania ciepła dla szyb oraz ram wynoszącym $<1,1$ (spełniającym obowiązujące normy). Okna rozwieralno – uchylne z mikrowentylacją i nawiewnikami higrosterowanymi z możliwością przymknięcia. Styropian ocieplający ściany powinien zachodzić na ramy okienne na szerokość 3cm.

Szczegółowy zakres wymiany okien został przedstawiony w części graficznej niniejszego opracowania.

Równocześnie zakłada się również wymianę okien w budynku mieszkalno – gospodarczym (wyłącznie na elewacji południowej). Zakłada się wymianę istniejących okien na okna PCV o współczynnikach j. w.

PROJEKT BUDOWLANY
REWITALIZACJA CENTRUM GMINY W MIEJSCOWOŚCI MIECHÓW – CHARSZNICA
REMONT ELEWACJI WIELORODZINNEGO BUDYNKU MIESZKALNO - USŁUGOWEGO PRZY UL.
SPORTOWEJ 4 W ZAKRESIE DOCIEPLENIA ŚCIAN ZEWNĘTRZNYCH, WYMIANY STOLARKI
OKIENNEJ I DRZWIOWEJ, WYMIANY POKRYCIA DACHOWEGO

Uwaga: Wykonawca /Dostawca okien przed rozpoczęciem produkcji jest zobowiązany do szczegółowego pomiaru otworów w murze.

Okna należy zamontować w płaszczyźnie węgaraków. Okna mocować w murze za pomocą kołków oraz odpowiedniej pianki rozprężnej. W budynku zaprojektowano parapety zewnętrzne z blachy ocynkowanej powlekanej gr. 0,55mm w kolorze brązowym RAL 8025. Po zdemontowaniu istniejących okien oraz zamontowaniu nowych, otwór w murze wokół każdego okna należy wyrównać i wykończyć (od wewnątrz np. szpachlą gipsową i pomalować, od zewnątrz tynkiem cem. – wap.).

5.4 WYMIANA DRZWI ZEWNĘTRZNYCH

Budynek posiada drzwi zewnętrzne drewniane. W projekcie zakłada się wymianę wszystkich drzwi zewnętrznych na drzwi drewniane w kolorze brązowym (Orzech) o współczynniku przenikania ciepła wynoszącym $<1,0$ (spełniającym obowiązujące normy). Styropian ocieplający ściany powinien zachodzić na ościeża na szerokość 3cm. Równocześnie zakłada się również wymianę drzwi oraz bram w budynku mieszkalno – gospodarczym (wyłącznie na elewacji południowej). Zakłada się wymianę istniejących drzwi na drzwi stalowe oraz bram na bramy stalowe o współczynnikach j. w.

Uwaga: Wykonawca /Dostawca drzwi i bram przed rozpoczęciem produkcji jest zobowiązany do szczegółowego pomiaru otworów w murze.

5.5 POKRYCIE DACHU

Przed przystąpieniem do wymiany pokrycia dachu należy zdemontować istniejące pokrycie z eternitu. Następnie przystąpić do zabezpieczenia budynku przed opadami atmosferycznymi.

Po sprawdzeniu i ewentualnym uzupełnieniu (wymianie) elementów konstrukcyjnych dachu należy wykonać nowe pokrycie z blachy stalowej ocynkowanej – blacha płaska w rąbek, pomalowanej proszkowo na kolor RAL 8025. W dachu należy zamontować systemowy wyłaz dachowy.

PROJEKT BUDOWLANY
REWITALIZACJA CENTRUM GMINY W MIEJSCOWOŚCI MIECHÓW – CHARSZNICA
REMONT ELEWACJI WIELORODZINNEGO BUDYNKU MIESZKALNO - USŁUGOWEGO PRZY UL.
SPORTOWEJ 4 W ZAKRESIE DOCIEPLENIA ŚCIAN ZEWNĘTRZNYCH, WYMIANY STOLARKI
OKIENNEJ I DRZWIOWEJ, WYMIANY POKRYCIA DACHOWEGO

UWAGA:

Usunięcia eternitu, powinna dokonać specjalizująca się w tej dziedzinie firma budowlana, posiadająca odpowiedni sprzęt oraz odpowiednio przeszkoloną kadrę. Zdemontowane i zeszkłowane (w sposób bezpieczny) płyty należy wywieźć na składowisko materiałów niebezpiecznych oraz poddać utylizacji.

5.6 INSTALACJA ODGROMOWA

Przewody pionowe umiejscowione na ścianach budynku należy naprawić, połączyć z przewodami poziomymi, następnie pochować w rurkach PCV RL w celu poprowadzenia ich pod projektowanym ociepleniem.

Po wykonaniu instalacji należy wykonać niezbędne pomiary stwierdzające ciągłość przewodów, wymagany poziom rezystancji uziomu 10.

5.7 POZOSTAŁE PRACE

5.7.1. GZYMSY I DETALE ARCHITEKTONICZNE

Gzymsy i detale architektoniczne należy zachować w istniejących gabarytach. Gzymsy i detale należy naprawić w miejscach ubytków i spękań oraz wyrównać i wykończyć tynkiem na siatce z włókna szklanego. Podczas prac związanych z ociepleniem budynku należy wszystkie gzymsy i detale architektoniczne odtworzyć na elewacjach.

Elementy sztukatorskie elewacji wykonać jako profile ciągnione puste lub pełne wykonane na ścianie lub prefabrykowane i montowane jako gotowe elementy ze styropianu, np. firmy Austrotherm.

Gzymsy i detale otynkować tynkiem akrylowym w kolorach pokazanych w części graficznej niniejszego opracowania.

5.7.2. REMONT KOMINÓW

Istniejące kominy należy wyremontować. Należy skuć odspojone i spękanne elementy, uzupełnić ubytki oraz wyrównać i wykończyć tynkiem cementowo - wapiennym. Następnie kominy pomalować farbą silikonową w kolorze brązowym. Na kominach należy zamontować prefabrykowane czapy kominowe. Projektowane czapy należy pomalować farbą j.w.

5.7.3. BALUSTRADA I KRATY STALOWE

Istniejące kraty stalowe należy zdemontować, przedłużyć marki stalowe dopasowując je do grubości projektowanego ocieplenia. Następnie kraty stalowe oraz balustradę stalową należy oczyścić, zabezpieczyć antykorozyjnie i pomalować farbą do metalu w kolorze brązowym. Po pomalowaniu krat należy je ponownie zamontować w miejscach wskazanych w części graficznej niniejszego opracowania.

5.7.4. SCHODY ZEWNĘTRZNE I BALKON

Istniejące schody zewnętrzne oraz balkon należy wykończyć płytkami gres barwionymi w masie w kolorze brązowym po uprzednim zagruntowaniu podłoża. Przed ułożeniem płytek na schodach oraz balkonie należy uzupełnić ewentualne ubytki bądź spękania betonu zaprawą cementową.

5.7.5. WYMIANA NAWIERZCHNI UTWARDZONEJ PRZED BUDYNKIEM

Istniejącą nawierzchnię betonową na placu przed budynkiem należy skuć, a następnie wykonać nową nawierzchnię z betonu asfaltowego na podbudowie wg warstw:

- warstwa ścieralna z betonu asfaltowego drogowy o gr. 4cm, o uziarnieniu 0/12,80mm;
- warstwa wiążąca z betonu asfaltowego o gr. 5cm, o uziarnieniu 0/12,80mm;
- podbudowa zasadnicza z kruszywa łamanego stab. mechanicznie o gr. 25cm;
- warstwa odsączająca - piasek o frakcji ziaren do 2mm - min. gr. 10cm;
- grunt rodzimy.

PROJEKT BUDOWLANY
REWITALIZACJA CENTRUM GMINY W MIEJSCOWOŚCI MIECHÓW – CHARSZNICA
REMONT ELEWACJI WIELORODZINNEGO BUDYNKU MIESZKALNO - USŁUGOWEGO PRZY UL.
SPORTOWEJ 4 W ZAKRESIE DOCIEPLENIA ŚCIAN ZEWNĘTRZNYCH, WYMIANY STOLARKI
OKIENNEJ I DRZWIOWEJ, WYMIANY POKRYCIA DACHOWEGO

UWAGA 1: PRODUCENT/ DOSTAWCA OKIEN, DRZWI ORAZ BRAM PRZED URUCHOMIENIEM PRODUKCJI MA OBOWIĄZEK SPRAWDZIĆ ISTNIEJĄCE WYMIARY/ OTWORY DLA ZABUDOWY ODPOWIEDNIH OKIEN, DRZWI I BRAM.

UWAGA 2: WSZYSTKIE NAZWY MATERIAŁÓW ORAZ PRODUKTÓW OKREŚLONE W DOKUMENTACJI ZOSTAŁY UŻYTE WYŁĄCZNIE W CELU USZCZEGÓŁOWIENIA WYMAGANYCH PARAMETRÓW. DOPUSZCZA SIĘ ZASTOSOWANIE INNYCH MATERIAŁÓW ORAZ PRODUKTÓW, WYPRODUKOWANYCH LUB DOSTARCZANYCH PRZEZ INNYH PRODUCENTÓW LUB DOSTAWCÓW, KTÓRYCH PARAMETRY NIE SĄ GORSZE OD OKREŚLONYH W DOKUMENTACJI.

UWAGA 3:

ZGODNIE Z ZASADAMI I PRAKTYKĄ WYKONYWANIA PROJEKTÓW REMONTÓW OBIEKTÓW ISTNIEJĄCYH, NIEMOŻLIWE JEST PODANIE W DOKUMENTACJI PEŁNEGO, ABSOLUTNEGO ZAKRESU REMONTU. PODCZAS PRAC, MIMO SPORZĄDZENIA INWENTARYZACJI BUDOWLANEJ I DOŁOŻENIA SZCZEGÓLNEJ STARANNOŚCI PRZY USTALANIU STANU FAKTYCZNEGO OBIEKTU, UJAWNIAJĄ SIĘ KONIECZNOŚCI ZWIĘKSZENIA LUB ZMNIEJSZENIA ZAKRESU LUB CZYNNOŚCI I OBMIARU, RÓŻNA MOŻE BYĆ TAKŻE PRACOCHOŁONNOŚĆ. NIEKTÓRE DECYZJE PROJEKTOWE MOGĄ BYĆ PODJĘTE DOPIERO PODCZAS REALIZACJI ROBÓT, PO DEMONTAŻU, WYBURZENIACH I ODKRYCIU KONSTRUKCJI I INSTALACJI ISTNIEJĄCYH. WSZELKIE NIEJASNOŚCI POWSTAŁE PODCZAS REALIZACJI WINNY BYĆ ZGŁASZANE DO DECYZJI I ROZWIĄZANIA BRANŻOWYM INSPEKTOROM NADZORU I NADZORU AUTORSKIEGO W TRYBIE ROBOCZYM. ROBOTY PROWADZIĆ ZGODNIE Z PRAWEM BUDOWLANYM, WARUNKAMI TECHNICZNYMI WYKONANIA I ODBIORU ROBÓT, POLSKIMI NORMAMI, SZTUKĄ BUDOWLANĄ ORAZ PRZEPISAMI BHP I INNYMI ODNOŚNYMI.

PROJEKT BUDOWLANY
REWITALIZACJA CENTRUM GMINY W MIEJSCOWOŚCI MIECHÓW – CHARSZNICA
REMONT ELEWACJI WIELORODZINNEGO BUDYNKU MIESZKALNO - USŁUGOWEGO PRZY UL.
SPORTOWEJ 4 W ZAKRESIE DOCIEPLENIA ŚCIAN ZEWNĘTRZNYCH, WYMIANY STOLARKI
OKIENNEJ I DRZWIOWEJ, WYMIANY POKRYCIA DACHOWEGO

6. WARUNKI TECHNICZNE WYKONANIA I ODBIORU

Podczas realizacji rozwiązań projektowych należy stosować jedynie materiały i wyroby budowlane dopuszczone do obrotu i stosowania w budownictwie. Za dopuszczone do obrotu i stosowania w budownictwie uznaje się wyroby, dla których zgodnie z odrębnymi przepisami wydano:

- certyfikat na znak bezpieczeństwa, wskazujący że zapewniono zgodność z kryteriami technicznymi określonymi na podstawie Polskich Norm, aprobat technicznych oraz właściwych przepisów i dokumentów technicznych;
- deklarację zgodności lub certyfikat zgodności z Polską Normą lub aprobatą techniczną w przypadkach, dla których nie ustanowiono Polskiej Normy, jeżeli nie są określone certyfikacją określoną powyżej.

Warunki wykonania i uwagi BHP – roboty w czasie realizacji obiektu wykonywać zgodnie z zasadami podanymi w:

- a) Warunkach technicznych wykonania i odbioru robót budowlano – montażowych- Tom I i II- Budownictwo Ogólne;
- b) Przepisach BHP dotyczących robót ziemnych, transportowych oraz obsługi sprzętu budowlanego i innych przepisach branżowych;
- c) Zwrócić uwagę na:
 - wygrodzenie i oznakowanie bezpośredniego rejonu prowadzenia robót;
 - przestrzeganie szczególnych warunków bezpieczeństwa, związanych z pracą i obsługą sprzętu budowlanego, który stanowi zagrożenie dla osób zatrudnionych lub znajdujących się w pobliżu.

7. INFORMACJA BIOZ

7.1. ZAKRES I KOLEJNOŚĆ ROBÓT DLA ZAMIERZENIA BUDOWLANEGO

7.1.1. ROBOTY PRZYGOTOWAWCZE

Przed rozpoczęciem robót podstawowych związanych z dociepleniem elewacji budynku mieszkalno – usługowego i mieszkalno - gospodarczego, koniecznym będzie wykonanie następujących robót przygotowawczych:

- **W ZAKRESIE PRZYGOTOWANIA PLACU I ZAPLECZA BUDOWY**

Dla rozpoczęcia prowadzenia robót, koniecznym będzie przygotowanie w niezbędnym zakresie zaplecza dla potrzeb budowy obejmującego:

- wyгородzenie placu budowy na czas budowy,
- czasowe ciągi komunikacyjne, dojazdy oraz stanowiska pracy sprzętu,
- place przyobiektowo – operacyjne, obejmujące najbliższy rejon prowadzenia robót, dla realizacji danego obiektu,
- place składowe dla czasowego składowania dostaw materiałów budowlanych, urządzeń itp. dla projektowanego obiektu,
- obiekty zaplecza socjalno – biurowego dla potrzeb Kierownictwa i służb nadzoru budowy,
- obiekty zaplecza socjalno-biurowego dla potrzeb pracowników przedsiębiorstw wykonawczych.

- **W ZAKRESIE ZASILANIA PLACU BUDOWY W MEDIA**

Dla zapewnienia sprawnej realizacji robót oraz funkcjonowania budowy, niezbędnym będzie:

- zabezpieczenie punktów poboru energii elektrycznej, zlokalizowanych w bezpośrednim sąsiedztwie prowadzenia robót oraz obiektów zaplecza budowy,
- zabezpieczenie zasilania rejonów prowadzenia robót i obiektów zaplecza w wodę oraz odprowadzenie ścieków,
- zabezpieczenie dla obiektów biurowych kierownictwa i podwykonawców robót łączności telefonicznej.

PROJEKT BUDOWLANY
REWITALIZACJA CENTRUM GMINY W MIEJSCOWOŚCI MIECHÓW – CHARSZNICA
REMONT ELEWACJI WIELORODZINNEGO BUDYNKU MIESZKALNO - USŁUGOWEGO PRZY UL.
SPORTOWEJ 4 W ZAKRESIE DOCIEPLENIA ŚCIAN ZEWNĘTRZNYCH, WYMIANY STOLARKI
OKIENNEJ I DRZWIOWEJ, WYMIANY POKRYCIA DACHOWEGO

7.2. ZAKRES ROBÓT PODSTAWOWYCH

Realizacja projektowanej inwestycji wymagać będzie wykonania następujących robót:

- Zdemontowanie istniejących okien, drzwi zewnętrznych oraz elementów wystających poza lico elewacji.
- Wykonanie robót montażowych, ogólnobudowlanych i wykończeniowych.
- Likwidacja placu budowy i uporządkowanie placu budowy.

Powyższe roboty przewiduje się prowadzić w sposób następujący :

7.2.1. ROBOTY ROZBIÓRKOWE

Zakres robót obejmować będzie:

- demontaż istniejących obróbek blacharskich, rur spustowych oraz wszystkich obcych elementów wystających poza lico elewacji;
- demontaż okien i drzwi zewnętrznych;
- demontaż pokrycia dachowego.

7.2.2. ROBOTY OGÓLNOBUDOWLANE

Zakres robót obejmować będzie:

- tynkowanie ścian w miejscach wymiany okien i drzwi;
- malowanie farbami emulsyjnymi miejsc zatynkowanych po wymianie okien;
- wykonanie nowego pokrycia dachowego;
- wykonanie ocieplenia metodą lekką mokrą na ścianach zewnętrznych.

ROBOTY MONTAŻOWE

Transport elementów montażowych w rejon prowadzenia robót prowadzony będzie przy użyciu środków transportu samochodowego o ładowności od 8 ÷ 16 Mg;

Roboty związane z wykonaniem pokrycia dachu, docieplenia budynku, prowadzone będą z pomostów roboczych ułożonych na typowych rusztowaniach rurowych. Rozładunek i podawanie do miejsca wbudowania odbywać się będzie przy użyciu żurawia samochodowego o udźwigu 10÷12 Mg.

PROJEKT BUDOWLANY
REWITALIZACJA CENTRUM GMINY W MIEJSCOWOŚCI MIECHÓW – CHARSZNICA
REMONT ELEWACJI WIELORODZINNEGO BUDYNKU MIESZKALNO - USŁUGOWEGO PRZY UL.
SPORTOWEJ 4 W ZAKRESIE DOCIEPLENIA ŚCIAN ZEWNĘTRZNYCH, WYMIANY STOLARKI
OKIENNEJ I DRZWIOWEJ, WYMIANY POKRYCIA DACHOWEGO

7.2.3. LIKWIDACJA PLACU BUDOWY

Po zakończeniu robót budowlano – montażowych, przystąpić do likwidacji placu budowy i uporządkowania terenu wokół zrealizowanego obiektu, a mianowicie:

- zdemontować czasowe wygradzenia oraz znaki i tablice ostrzegawcze,
- zdemontować czasowe elementy zagospodarowania placu budowy – przewoźne pomieszczenia zapleczone (kontenery) stanowiska pracy sprzętu, czasowe drogi dojazdowe i montażowe, place utwardzone płytami drogowymi itp. oraz uporządkować i wyrównać teren,
- odtworzyć elementy dróg, placów, chodników itp. które w czasie prowadzenia robót zostały uszkodzone lub zniszczone,
- odtworzyć i zrehabilitować teren po placu budowy i zapleczu.

7.3. ELEMENTY ZAGOSPODAROWANIA TERENU, KTÓRE MOGĄ STWARZAĆ ZAGROŻENIE BEZPIECZEŃSTWA I ZDROWIA LUDZI

Brak elementów zagospodarowania terenu stwarzających szczególne zagrożenie BHP.

7.4. PRZEWIDYWANE ZAGROŻENIA WYSTĘPUJĄCE PODCZAS REALIZACJI ROBÓT BUDOWLANYCH

Podstawowymi zagrożeniami występującymi podczas realizacji robót budowlanych są:

- Możliwość upadku z podestów pracowników – montażystów;
- Upadek z wysokości następujących materiałów:
 - elementów lub ich kawałków wyburzonych lub demontowanych;
 - elementów konstrukcji, materiałów systemu ocieplenia oraz łączników w trakcie montażu.

7.5. SPOSÓB PROWADZENIA INSTRUKTAŻU PRACOWNIKÓW PRZED PRZYSTĄPIENIEM DO REALIZACJI ROBÓT SZCZEGÓLNIE NIEBEZPIECZNYCH

Szkolenie pracowników w dziedzinie BHP powinno zapewniać:

- zaznajomienie się z zagrożeniami wypadkowymi związanymi z wykonywaną pracą;

PROJEKT BUDOWLANY
REWITALIZACJA CENTRUM GMINY W MIEJSCOWOŚCI MIECHÓW – CHARSZNICA
REMONT ELEWACJI WIELORODZINNEGO BUDYNKU MIESZKALNO - USŁUGOWEGO PRZY UL.
SPORTOWEJ 4 W ZAKRESIE DOCIEPLENIA ŚCIAN ZEWNĘTRZNYCH, WYMIANY STOLARKI
OKIENNEJ I DRZWIOWEJ, WYMIANY POKRYCIA DACHOWEGO

- poznanie przepisów i zasad BHP w zakresie niezbędnym do wykonywania pracy na stanowisku pracy oraz związanych z tym stanowiskiem obowiązków i odpowiedzialności w dziedzinie BHP;
- nabycie umiejętności wykonywania pracy w sposób bezpieczny dla siebie i innych osób oraz postępowania w sytuacjach awaryjnych, a także umiejętność udzielania pomocy osobom, które uległy wypadkom.

**7.6. ŚRODKI TECHNICZNE I ORGANIZACYJNE ZAPOBIEGAJĄCE
NIEBEZPIECZEŃSTWOM WYNIKAJĄCYCH Z WYKONYWANIA ROBÓT
BUDOWLANYCH W STREFACH SZCZEGÓLNEGO ZAGROŻENIA
ZDROWIA LUB W ICH SĄSIEDZTWIE**

(Dz. U. 03.47.401 z dnia 19.03.2003 „Rozporządzenie Ministra Infrastruktury w sprawie BHP podczas wykonywania robot budowlanych„)

Z uwagi na wykonywane prace budowlane wymagane jest:

- opracowania szczegółowych projektów organizacji realizacji poszczególnych robót oraz zagospodarowania placu budowy;
- przygotowanie czasowych ciągów komunikacyjnych i dróg dojazdowych dla umożliwienia przejazdu ciężkiego sprzętu budowlanego i transportowego;
- przygotowanie punktów poboru energii elektrycznej, wody itp. czynników niezbędnych dla potrzeb budowy;
- realizowanie dostaw konstrukcji, urządzeń zgodnie z potrzebami budowy;
- przygotowanie zaplecza dla potrzeb budowy;
- dobór podstawowego sprzętu budowlano – montażowego oraz przygotowanie stanowisk pracy dla w/w sprzętu;
- zaangażowanie specjalistycznych przedsiębiorstw wykonawczych.

Roboty budowlano – montażowe jak również organizacja placu budowy i zaplecza budowy, muszą być realizowane z zachowaniem zasad i warunków ochrony przeciwpożarowej, obowiązujących na terenie gminy Miechów - Charsznica.

PROJEKT BUDOWLANY
REWITALIZACJA CENTRUM GMINY W MIEJSCOWOŚCI MIECHÓW – CHARSHNICA
REMONT ELEWACJI WIELORODZINNEGO BUDYNKU MIESZKALNO - USŁUGOWEGO PRZY UL.
SPORTOWEJ 4 W ZAKRESIE DOCIEPLENIA ŚCIAN ZEWNĘTRZNYCH, WYMIANY STOLARKI
OKIENNEJ I DRZWIOWEJ, WYMIANY POKRYCIA DACHOWEGO

Szczególnie należy zwrócić uwagę na:

- prowadzenie budowy nie może zakłócić ochrony p.poż sąsiednich istniejących budynków;
- sieć drogowa na terenie placu i zaplecza budowy powinna umożliwiać dojazd straży pożarnej;
- sieć wodociągowa na placu i zapleczu budowy powinna być przystosowana dla potrzeb przeciwpożarowych;
- obiekty zaplecza budowy w zależności od przeznaczenia, muszą posiadać odpowiednią konstrukcję, mieć określone instrukcje ogólne i stanowiskowe oraz tablice informacyjne w zakresie ochrony p.poż, jak również być wyposażone w podręczny sprzęt gaśniczy;

PROJEKT BUDOWLANY
REWITALIZACJA CENTRUM GMINY W MIEJSCOWOŚCI MIECHÓW - CHARSZNICA
REMONT ELEWACJI WIELORODZINNEGO BUDYNKU MIESZKALNO - USŁUGOWEGO PRZY UL.
SPORTOWEJ 4 W ZAKRESIE DOCIEPLENIA ŚCIAN ZEWNĘTRZNYCH, WYMIANY STOLARKI
OKIENNEJ I DRZWIOWEJ, WYMIANY POKRYCIA DACHOWEGO

IX. ZAŁĄCZNIKI WG SPISU



WOJEWODA MAŁOPOLSKI

AB.III.7131-47/01

Kraków, dnia 25 września 2001 r.

DECYZJA O NADANIU UPRAWNIENÍ BUDOWLANYCH Nr ewid. 190/2001

Na podstawie art. 13 ust. 1, pkt 1, art. 14 ust. 1, pkt 1 ustawy z dnia 7 lipca 1994 r. – Prawo budowlane (tekst jednolity DZ.U. Nr 106 z 2000 r. poz. 1126 z późn. zm.), oraz § 4 ust. 2 i 3 rozporządzenia Ministra Gospodarki Przestrzennej i Budownictwa z dnia 30 grudnia 1994 r. w sprawie samodzielnych funkcji technicznych w budownictwie (Dz.U. Nr 8 z 31 stycznia 1995 r. poz. 38) w związku z art. 104 § 1 i § 2 k.p.a., po rozpatrzeniu wniosku Pana mgr inż. arch. Macieja Kolesińskiego – na podstawie dokumentów stwierdzających wymagane wykształcenie i praktykę zawodową oraz na podstawie pozytywnej oceny z egzaminu na uprawnienia budowlane złożonego przed Komisją Egzaminacyjną.

nadaje

Panu mgr inż. arch. Maciejowi KOLESIŃSKIEMU
urodzonemu dnia 29 września 1972 r. w Katowicach,

ZA ZGODNOŚĆ Z ORYGINAŁEM

UPRAWNIENIA BUDOWLANE
*do projektowania bez ograniczeń
w specjalności architektonicznej*

Od decyzji niniejszej służy Panu prawo wniesienia odwołania do Głównego Inspektora Nadzoru Budowlanego w Warszawie, ul. Krucza 38/42, za pośrednictwem Wojewody Małopolskiego w terminie 14 dni od daty otrzymania niniejszej decyzji.



~~mgr inż. arch. Elżbieta Gabryś~~
mgr inż. arch. Elżbieta Gabryś
Dyrektor
Główny Urząd Nadzoru Budowlanego
w Warszawie

Otrzymują:

1. Pan mgr inż. arch. Maciej Kolesiński, Wrzosowa 44, 32-333 Sławków
2. Główny Urząd Nadzoru Budowlanego, ul. Krucza 38/42, 00-926 Warszawa
3. aa



**IZBA ARCHITEKTÓW
RZECZYPOSPOLITEJ POLSKIEJ**

Śląska Okręgowa Rada Izby Architektów RP

ZAŚWIADCZENIE - ORYGINAŁ

(wypis z listy architektów)

Śląska Okręgowa Rada Izby Architektów RP zaświadcza, że:

MGR INŻ. ARCH. MACIEJ STANISŁAW KOLESIŃSKI

posiadający kwalifikacje zawodowe do pełnienia samodzielnych funkcji technicznych w budownictwie w specjalności architektonicznej i w zakresie posiadanych uprawnień nr **190/2001**, jest wpisany na listę członków Śląskiej Okręgowej Izby Architektów RP pod numerem: **SL-0022**.

Członek czynny od: 28-01-2002 r.

Data i miejsce wygenerowania zaświadczenia: 20-02-2015 r. Katowice.

Zaświadczenie jest ważne do dnia: **31-12-2015 r.**

Podpisano elektronicznie w systemie Informatycznym Izby Architektów RP przez:
Małgorzata Pilinkiewicz, Przewodniczącą Okręgowej Rady Izby Architektów RP.

Nr weryfikacyjny zaświadczenia:

SL-0022-BABC-YCE2-4626-61D7



**IZBA ARCHITEKTÓW
RZECZYPOSPOLITEJ POLSKIEJ**

Śląska Okręgowa Rada Izby Architektów RP

ZAŚWIADCZENIE - ORYGINAŁ

(wypis z listy architektów)

Śląska Okręgowa Rada Izby Architektów RP zaświadcza, że:

MGR INŻ. ARCH. ALICJA MARIANNA NOWAK - KOLESIŃSKA

posiadający kwalifikacje zawodowe do pełnienia samodzielnych funkcji technicznych w budownictwie w specjalności architektonicznej i w zakresie posiadanych uprawnień nr **197/2001**, jest wpisany na listę członków Śląskiej Okręgowej Izby Architektów RP pod numerem: **SL-1191**.

Członek czynny od: 18-01-2007 r.

Data i miejsce wygenerowania zaświadczenia: 20-02-2015 r. Katowice.

Zaświadczenie jest ważne do dnia: **31-12-2015 r.**

Podpisano elektronicznie w systemie informatycznym Izby Architektów RP przez:
Małgorzata Pilinkiewicz, Przewodnicząca Okręgowej Rady Izby Architektów RP.

Nr weryfikacyjny zaświadczenia:

SL-1191-B942-DEFF-DE5Y-9CE5



WOJEWODA MAŁOPOLSKI

AB.III.7131-46/01

Kraków, dnia 26 września 2001 r.

DECYZJA O NADANIU UPRAWNIENÍ BUDOWLAN YCH Nr ewid. 197/2001

Na podstawie art. 13 ust. 1, pkt 1, art. 14 ust. 1, pkt 1 ustawy z dnia 7 lipca 1994 r. – Prawo budowlane (tekst jednolity DZ.U. Nr 106 z 2000 r. poz. 1126 z późn. zm.), oraz § 4 ust. 2 i 3 rozporządzenia Ministra Gospodarki Przestrzennej i Budownictwa z dnia 30 grudnia 1994 r. w sprawie samodzielnych funkcji technicznych w budownictwie (Dz.U. Nr 8 z 31 stycznia 1995 r. poz. 38) w związku z art. 104 § 1 i § 2 k.p.a., po rozpatrzeniu wniosku Pani mgr inż. arch. Alicji Nowak-Kolesińskiej – na podstawie dokumentów stwierdzających wymagane wykształcenie i praktykę zawodową oraz na podstawie pozytywnej oceny z egzaminu na uprawnienia budowlane złożonego przed Komisją Egzaminacyjną,


nadaje

Pani mgr inż. arch. Alicji NOWAK-KOLESIŃSKIEJ
urodzonej dnia 22 czerwca 1973 r. w Bytomiu,

UPRAWNIENIA BUDOWLANE
do projektowania bez ograniczeń
w specjalności architektonicznej

Od decyzji niniejszej służy Pani prawo wniesienia odwołania do Głównego Inspektora Nadzoru Budowlanego w Warszawie, ul. Krucza 38/42, za pośrednictwem Wojewody Małopolskiego w terminie 14 dni od daty otrzymania niniejszej decyzji.

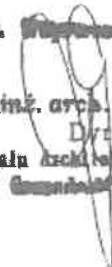


mgr inż. arch. Elżbieta Gabryś
Dyrektor
Główna Architektoniczno-Budowlana
Komisja Egzaminacyjna

Otrzymują:

1. Pani mgr inż. arch. Alicja Nowak-Kolesińska, Wrzosowa 44, 32-333 Sławków
2. Główny Urząd Nadzoru Budowlanego, ul. Krucza 38/42, 00-926 Warszawa
3. na

URZĄD WOJEWÓDZKI
w Katowicach

Katowice, dnia 18 grudnia 1974 r.

WYDZIAŁ GOSPODARKI PRZESTRZENNEJ

Nr ewid. uprawn. 1346/74/Kt

UPRAWNIENIA BUDOWLANE

Na podstawie art. 18, art. 19 ust. 1 pkt. 1 i art. 20 ust. 1 ustawy z dnia 31 stycznia 1961 r. - prawo budowlane (Dz. U. Nr 7, poz. 46) oraz § 29 i § 5 ust. 1 pkt 1 rozporządzenia Przewodniczącego Komitetu Budownictwa, Urbanistyki i Architektury z dnia 10 września 1962 r. w sprawie kwalifikacji fachowych osób wykonujących funkcje techniczne w budownictwie powszechnym (Dz. U. Nr 53, poz. 266)

Obyw. KOLESIŃSKI STANISŁAW MIKOŁAJmagister inżynier architekturodzony dnia 6 stycznia 1946 r. w Łodzi - Chojny

otrzymuje

w specjalności architektonicznej

uprawnienia budowlane do sporządzania projektów budowlanych architektonicznych wszelkich obiektów budowlanych, projektów budowlanych konstrukcyjnych z wyjątkiem projektów obiektów budowlanych o skomplikowanej konstrukcji, projektów instalacji i urządzeń sanitarnych z wyjątkiem skomplikowanych instalacji i urządzeń sanitarnych.



Z up. Województwa Katowickiego

Cyf
Zaświadczenie o uprawnieniu
do sporządzania projektów
budowlanych



**IZBA ARCHITEKTÓW
RZECZYPOSPOLITEJ POLSKIEJ**

Śląska Okręgowa Rada Izby Architektów RP

ZAŚWIADCZENIE - ORYGINAŁ

(wypis z listy architektów)

Śląska Okręgowa Rada Izby Architektów RP zaświadcza, że:

MGR INŻ. ARCH. STANISŁAW MIKOŁAJ KOLESIŃSKI

posiadający kwalifikacje zawodowe do pełnienia samodzielnych funkcji technicznych w budownictwie w specjalności architektonicznej i w zakresie posiadanych uprawnień nr **1346/74/Kt**, jest wpisany na listę członków Śląskiej Okręgowej Izby Architektów RP pod numerem: **SL-0023**.

Członek czynny od: 28-01-2002 r.

Data i miejsce wygenerowania zaświadczenia: 12-05-2015 r. Katowice.

Zaświadczenie jest ważne do dnia: **30-06-2016 r.**

Podpisano elektronicznie w systemie Informatycznym Izby Architektów RP przez:
Małgorzata Pilinkiewicz, Przewodnicząca Okręgowej Rady Izby Architektów RP.

Nr weryfikacyjny zaświadczenia:

SL-0023-Y628-7BB5-B83B-AB44

Dane zawarte w niniejszym zaświadczeniu można sprawdzić podając nr weryfikacyjny zaświadczenia w publicznym serwisie internetowym Izby Architektów: www.izbaarchitektow.pl lub kontaktując się bezpośrednio z właściwą Okręgową Izbą Architektów RP.

PROJEKT BUDOWLANY
REWITALIZACJA CENTRUM GMINY W MIEJSCOWOŚCI MIECHÓW – CHARSZNICA
REMONT ELEWACJI WIELORODZINNEGO BUDYNKU MIESZKALNO - USŁUGOWEGO PRZY UL.
SPORTOWEJ 4 W ZAKRESIE DOCIEPLENIA ŚCIAN ZEWNĘTRZNYCH, WYMIANY STOLARKI
OKIENNEJ I DRZWIOWEJ, WYMIANY POKRYCIA DACHOWEGO

X. RYSUNKI WG SPISU

BUDYNEK PRZEWIDZIANY DO REMONTU (TERMOMODERNIZACJI)

100

PLAC O NAWIERZCHNI Z BET. ASFALTOWEGO

- W OBSZARZE PROJEKTOWANEJ NAWIERZCHNI Z BET. ASFALTOWEGO WYSTĘPUJE NAWIERZCHNIA BETONOWA PRZEZNACZONA DO WYBURZENIA

CHARSZNICA, UL. SPORTOWA 4



- Istniejące okna podlegające wymianie

ALMA
PROJEKT

PRACOWNIA ARCHITEKTONICZNO - URBANISTYCZNA
MGR INŻ. ARCH. MACIEJ KOLESIŃSKI

41-260 SŁAWKÓW, ul. WRZOSOWA 35, tel./fax. (032) 2609479, kom. 693 120 172, e-mail: bluro@almaprojekt.pl
NIP: 629-177-13-42, REGON: 277727322, PKO SA O/KATOWICE 23 12404227 1111000048433439

TYTUŁ OPRACOWANIA: LOKALIZACJA PROJEKT BUDOWLANY
REWITALIZACJA CENTRUM GMINY W MIEJSCOWOŚCI MIECHÓW - CHARSZNICA
REMONT ELEWACJI WIELORODZINNEGO BUDYNKU MIESZKALNO-USŁUGOWEGO
W ZAKRESIE: DOCIEPLENIA ŚCIAN ZEWNĘTRZNYCH, WYMIANY STOLARKI
OKIENNEJ I DRZWIOWEJ, WYMIANY POKRYCIA DACHOWEGO
LOKALIZACJA: MIECHÓW - CHARSZNICA, UL. SPORTOWA 4, NR EW. DZ.: 7-5032, OBRĘB 0017 MIECHÓW - CHARSZNICA

INWESTOR
GMINA CHARSZNICA
ul. KOLEJOWA 20
32-250 CHARSZNICA

WRESC RYSLANKU

ELEWACJA PÓLNOČNA - STAN ISTNIEJĄCY

SKALA

1:100

PROJEKTANT, KIEROWNIK ZESPOŁU PROJEKTOWEGO

mgr inż. arch. **MACIEJ KOLESIŃSKI**

DATA

PROOF 15

WYKONAL

mgr inż. MICHAŁ KOLESIŃSKI

09.2015

UNIONAIR

IR7011.1.01.15

AR PROJEKTU

19/PB/15

NR RYSLINKU

PB-A-1


SPRAWDZAJĄCY

mgr inż. arch. ALICJA NOWAK - KOLESIŃSKA

Upr. archiwalne nr 5003/00, ul. Śląskiej 6, wojewódzki Instytut Archiwalno-Historyczny nr 52-1191

3.2. ALJAMALPHACORP Przynajmniej raz w tygodniu aktualizuje informacje o cenach i dostępności produktów. W przypadku braku aktualizacji, ceny i dostępność produktów mogą być aktualizowane przez ALJAMALPHACORP w dowolnym czasie. ALJAMALPHACORP nie gwarantuje, że informacje o cenach i dostępności produktów będą zawsze aktualne. 

CHARSZNICA, UL. SPORTOWA 4

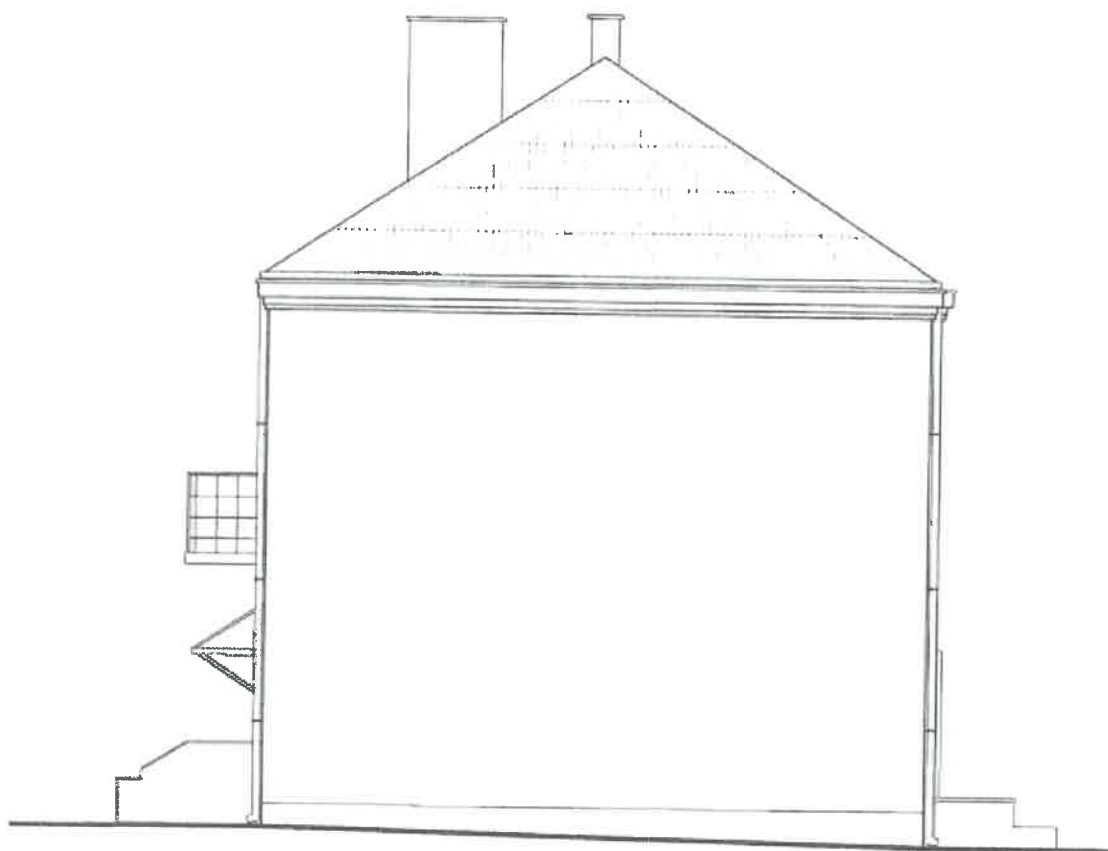

ALMA
PROJEKT

PRACOWNIA ARCHITEKTONICZNO - URBANISTYCZNA
MGR INŻ. ARCH. MACIEJ KOLESIŃSKI

41-260 SŁAWKÓW, ul. WRZOSOWA 35, tel./fax. (032) 2609479, kom. 893 120 172, e-mail: biuro@almaprojekt.pl
NIP: 629-177-13-42, REGON: 277727322, PKO SA O/KATOWICE 23 12404227 1111000048433439

TYTUŁ OPRACOWANIA: LOKALIZACJA I PROJEKT BUDOWLANY
REWITALIZACJA CENTRUM GMINY W MIEJSCOWOŚCI MIECHÓW - CHARSZNICA
REMONT ELEWACJI WIELORODZINNEGO BUDYNKU MIESZKALNO-USŁUGOWEGO
W ZAKRESIE: DOGIEPIENIA ŚCIAN ZEWNĘTRZNYCH, WYMIANY STOLARKI
OKIENNEJ I DRZWIOWEJ, WYMIANY POKRYCIA DACHOWEGO
LOKALIZACJA: MIECHÓW - CHARSZNICA, UL. SPORTOWA 4, NR EW. DZ.: 7-5032, OBRĘB 0007 MIECHÓW - CHARSZNICA

INWESTOR
GMINA CHARSZNICA
ul. KOLEJOWA 20
32-250 CHARSZNICA

TREŠĆ RYSLINKU

ELEWACJA ZACHODNIA - STAN ISTNIEJĄCY

SKALA 1:100

PROJEKTANT, KIEROWNIK ZESPOŁU PROJEKTOWEGO
mgr inż. arch. **MACIEJ KOLESIŃSKI**

DATA

FOOPIS

IR7011.1.01.15

mgr inż. MICHAŁ KOLESIŃSKI

09.2015

NR PROJEKTU
19/PB/15

SPRAWDZAJCĄ
mgr inż. arch. **ALICJA NOWAK - KOLESIŃSKA**
upr. architektoniczna nr 5802003, cat. Stowarz. Ciepłoty (Zbyr Architektów nr SL-1191)

NR RYSUNKU
PB-A-2

Załączniki materiały stanowią własność firmy A. J. ALMAPIROJEKT. Ani wyłączenie prawu własności, ani depozyt, ani depozyt, ani tajemnica, materiały nie mogą być używane na jakiegokolwiek rodzaju poligraficzny ani komputerowy. Wszystkie informacje dotyczące wyłączenia autorskiego, oznaczenia, znaków i logów, których używanie w informacji ma wartość produkcyjną, są przekazywane osobom pracownikom. Osoby tego nie robiące nie wykorzystują do produkcji lub innych celów albo też nawet uwalniają logos od tego bez jednogłośnego, przesłanego zarządowi firmy A. J. ALMAPIROJEKT. Przekazanie tego dokumentu należy rozumieć jako przysięgę podjętą wyrażającą zgodę na to.

ELEWACJA POŁUDNIOWA

CHARSZNICA, UL. SPORTOWA 4



Istniejące kraty do demontażu i ponownego montażu po wykonaniu docieplenia budynku

Istniejące kraty do demontażu

LEGENDA:

- istniejące okna podlegające wymianie

ALMA
PROJEKT

PRACOWNIA ARCHITEKTONICZNO - URBANISTYCZNA
MGR INŻ. ARCH. MACIEJ KOLESIŃSKI

41-260 SŁAWKÓW, ul. WRZOSOWA 35, tel./fax. (032) 2609479, kom. 693 120 172, e-mail: biuro@almaprojekt.pl
NIP: 629-177-13-42, REGON: 277727322, PKO SA O/KATOWICE 23 12404227 1111000048433439

Tytuł opracowania, lokalizacja: PROJEKT BUDOWLANY
REWITALIZACJA CENTRUM GMINY W MIEJSCOWOŚCI MIECHÓW - CHARSZNICA
REMONT ELEWACJI WIELORODZINNEGO BUDYNKU MIESZKALNO-USŁUGOWEGO
W ZAKRESIE: DOCIEPLENIA ŚCIAN ZEWNĘTRZNYCH, WYMIANY STOLARKI
OKIENNEJ I DRZWIOWEJ, WYMIANY POKRYCIA DACHOWEGO
LOKALIZACJA: MIECHÓW - CHARSZNICA, UL. SPORTOWA 4, NR EW. DZ.: 7-503/2, OBRĘB 0007 MIECHÓW - CHARSZNICA

INWESTOR
GMINA CHARSZNICA
ul. KOLEJOWA 20
32-260 CHARSZNICA

TREŚĆ RYSUNKU

ELEWACJA POŁUDNIOWA - STAN ISTNIEJĄCY

SKALA

1:100

PROJEKTANT, KIEROWNIK ZESPOŁU PROJEKTOWEGO

mgr inż. arch. MACIEJ KOLESIŃSKI

upr. architektoniczne nr 1902001, ul. Śląskiej Okręgowej 10b Architektów nr SL-0022

DATA

09.2015

PODPIS

[Signature]

WYKONAŁ

mgr inż. MICHAŁ KOLESIŃSKI

SPRAWDZIŁ

mgr inż. arch. ALICJA NOWAK - KOLESIŃSKA

upr. architektoniczne nr 1962001, ul. Śląskiej Okręgowej 10b Architektów nr SL-1191

DATA

09.2015

PODPIS

[Signature]

UMOWA NR

IR7011.1.01.15

NR PROJEKTU


19/PB/15

NR RYSUNKU

PB-A-3

Załączono materiały stanowiące własność firmy P.A.U. ALMAPROJEKT. Anulowanie praw wizerunkowych, ani danych ani know-how, ani spójności i treści oraz skrajnie ich używania nie jest
dozwolone zarówno pod względem jak i bezpodstawnym. Wszelkie informacje dotyczące wyłącznie adresów, przekazane w celu ich oceny. Wszelkie informacje nie wolno reprodukcji ani przekazywać
innym osobom. Oprócz tego nie wolno ich wykorzystywać do produkcji lub innych celów albo też nawet udomowienia kopii do tego bez jednogłosego, piśmennego zezwolenia firmy
P. A. U. ALMAPROJEKT. Przyjęcie tego dokumentu należy rozumieć jako przyjęcie powyższych warunków.

CHARSZNICA, UL. SPORTOWA 4

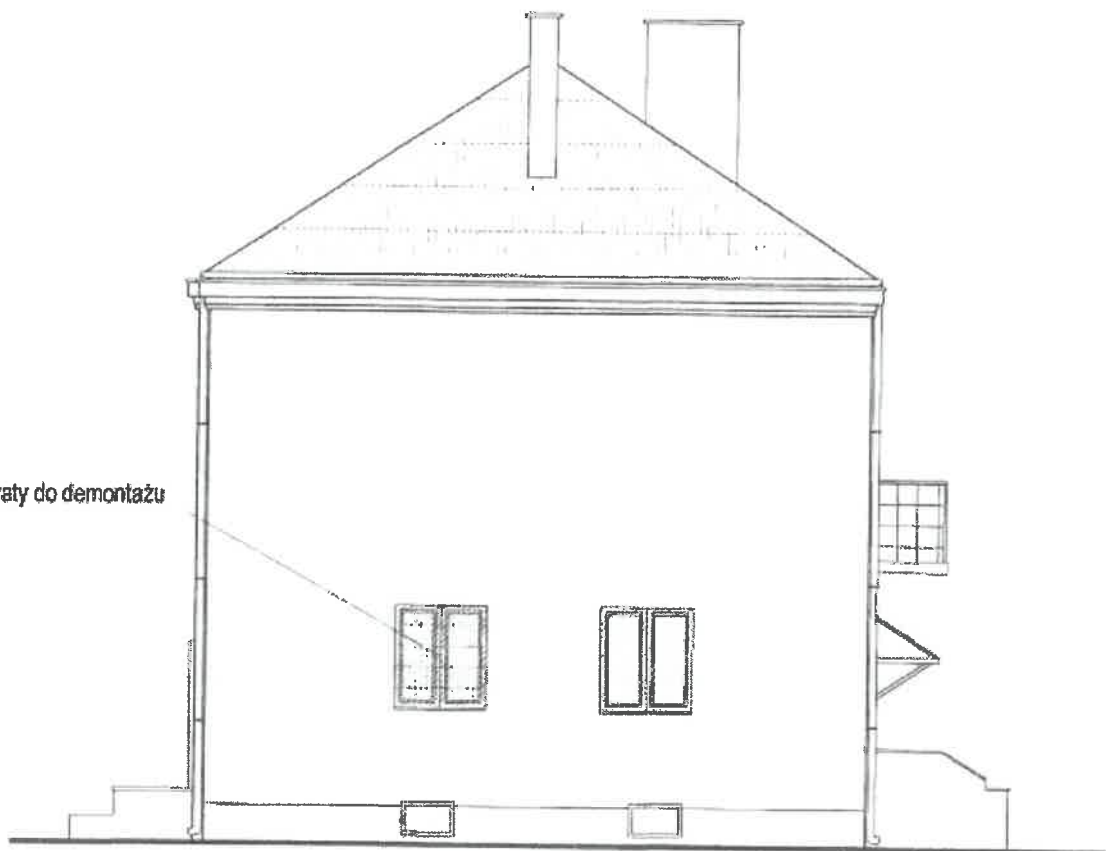

Istniejące kraty do demontażu

- istniejące okna podlegające wymianie

ALMA
PROJEKT

PRACOWNIA ARCHITEKTONICZNO - URBANISTYCZNA
MGR INŻ. ARCH. MACIEJ KOLESIŃSKI

41-260 SŁAWKÓW, ul. WRZOSOWA 35, tel./fax. (032) 2609479, kom. 693 120 172, e-mail: bluro@almaprojekt.pl
NIP: 629-177-13-42, REGON: 277727322, PKO SA O/KATOWICE 23 12404227 1111000048433439

TYTUL OPRACOWANIA, LOKALIZACJA, PROJEKT BUDOWLANY
REWITALIZACJA CENTRUM GMINY W MIEJSCOWOŚCI MIECHÓW - CHARSZNICA
REMONT ELEWACJI WIELORODZINNEGO BUDYNKU MIESZKALNO-USŁUGOWEGO
W ZAKRESIE: DOCIEPLENIA ŚCIAN ZEWNĘTRZNYCH, WYMIANY STOLARKI
OKIENNEJ I DRZWIOWEJ, WYMIANY POKRYCIA DACHOWEGO
LOKALIZACJA: MIECHÓW - CHARSZNICA, UL. SPORTOWA 4, NR EW. DZ.: 7-503/2 CBREB 0037 MIECHÓW - CHARSZNICA

INWESTOR
GMINA CHARSZNICA
ul. KOLEJOWA 20
32-250 CHARSZNICA

TRESC RYSUNKÓW

ELEWACJA WSCHODNIA - STAN ISTNIEJĄCY

SKALA 1:100

PROJEKTANT, KIEROWNIK ZESPOŁU PROJEKTOWEGO
mgr inż. arch. **MACIEJ KOLESIŃSKI**

DATA

POPE

LIMOWA NR
IR7011.1.01.15

mgr inż. **MICHAŁ KOLESIŃSKI**

09.2015


NR PROJEKTU
19/PB/15

SPRAWDZAJĄCY
mgr inż. arch. **ALICJA NOWAK - KOLESIŃSKA**
tel. architektoniczne nr 188/230; tel. służbowy (domowy): 446 434 446; e-mail: alicja@kole.ska.pl

NR RYSUNKU
PB-A-4

[illegible]

CHARSZNICA, UL. SPORTOWA 4

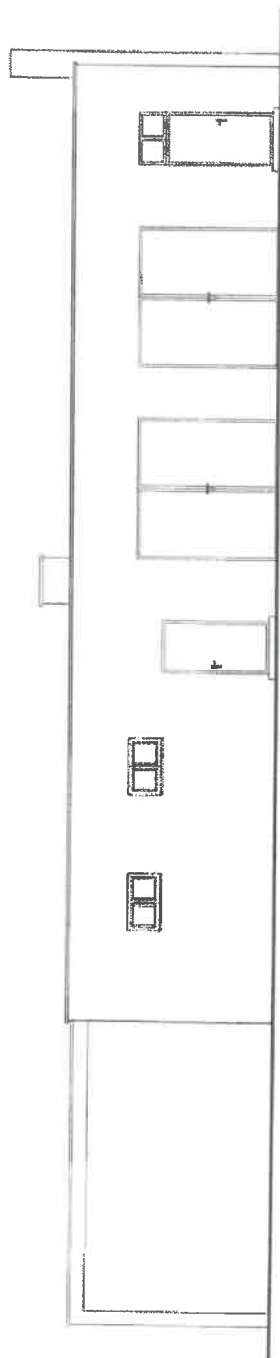


- istniejące okna podlegające wymianię

[illegible]

ELEWACJA PÓŁNOCNA

CHARSZNICA, UL. SPORTOWA 4

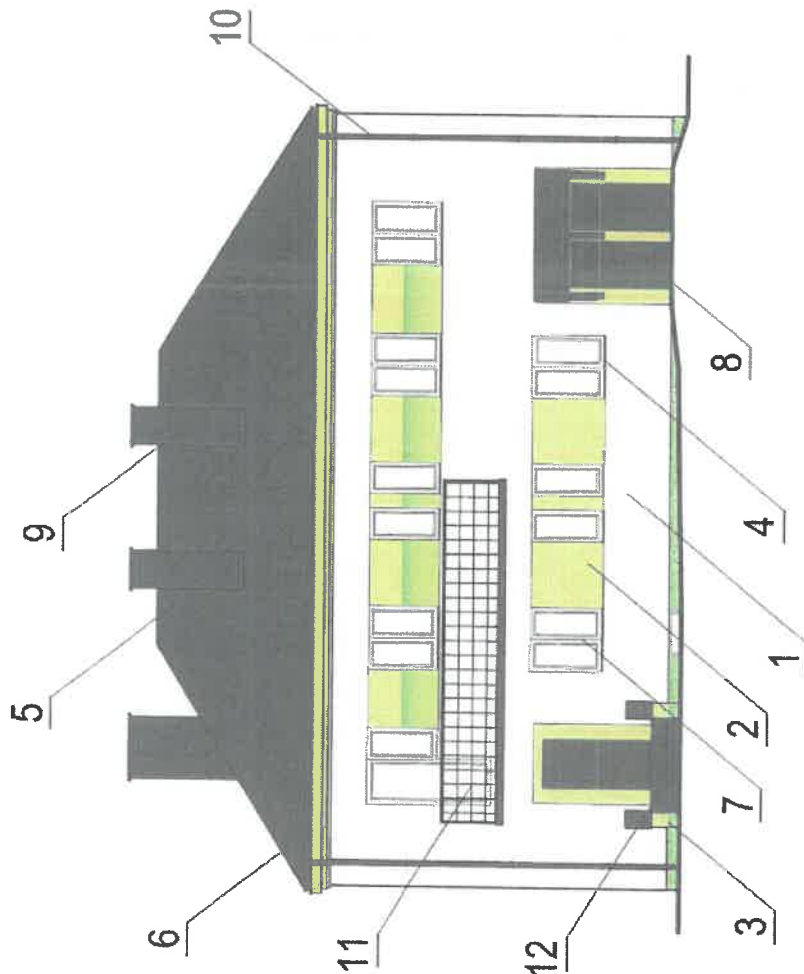

UWAGA: BARWY NA RYSUNKU SĄ ZBLIŻONE OD PRZYJĘTEJ KOLORYSTYKI WŁ. POJANYCH RAL ORAZ WZORNIKÓW KABE I BALMIT

1	NOŚNIE BUDOWY - TYNK ARTYSTYKOWY w kolorze ciemnoniebieskim 3087 wg kolorów RAL	7	ROZWIĄZANIE POŁY w kolorze ciemnoniebieskim
2	ŚCIANY BUDOWY - TYNK ARTYSTYKOWY w kolorze ciemnoniebieskim 3087 wg kolorów RAL	8	ROZWIĄZANIE POŁY w kolorze ciemnoniebieskim
3	OKNA BUDOWY - TYNK ARTYSTYKOWY w kolorze ciemnoniebieskim 3087 wg kolorów RAL	9	ROZWIĄZANIE POŁY w kolorze ciemnoniebieskim
4	ROZWIĄZANIE POŁY w kolorze ciemnoniebieskim 3087 wg kolorów RAL	10	ROZWIĄZANIE POŁY w kolorze ciemnoniebieskim
5	ROZWIĄZANIE POŁY w kolorze ciemnoniebieskim 3087 wg kolorów RAL	11	ROZWIĄZANIE POŁY w kolorze ciemnoniebieskim
6	ROZWIĄZANIE POŁY w kolorze ciemnoniebieskim 3087 wg kolorów RAL	12	ROZWIĄZANIE POŁY w kolorze ciemnoniebieskim

ALMA
PROJEKT

PRACOWNIA ARCHITEKTONICZNO - URBANISTYCZNA
MGR INŻ. ARCH. MACIEJ KOLESIŃSKI

41-260 SŁAWKÓW, ul. WIRZOSOWA 15, tel./fax (032) 2609479, kom. 693 120 172, e-mail: biuro@almaprojekt.pl
NIP: 629-177-13-42, REGON: 271727322, PKO SA OKĄTOWICE 23 12404227 111 1000048434359

REWITALIZACJA I WIELOPROSTKOWY BUDYNEK MIESZKALNO-USŁUGOWY
W ZAKRESIE: DOPIELNIA SCIAN ZEWNĘTRZNYCH, WYMIANY STOLARKI
OKIENNEJ I DRZWIOWEJ, WYMIANY POKRYCIA DACHOWEGO
LOKALIZACJA: MIEJSCOWOŚĆ CHARSZNICA, UL. SPORTOWA 4, M. EW. 27 1-0037, OBRĘB 007 MIEJSCOWOŚĆ CHARSZNICA

TYTUŁ RYSUNKU:
ELEWACJA PÓŁNOCNA - KOLORYSTYKA

SKALA
1:100


PROJEKTANT: MGR INŻ. ARCH. MACIEJ KOLESIŃSKI
DATA: 09.2015
PROJEKT: IR7011.1.01.15

WYKONAWCA: MGR INŻ. MICHAŁ KOLESIŃSKI
MGR INŻ. ARCH. ALICJA NOWAK - KOLESIŃSKA
SERIA: PB-A-6

WZGLĘDNY: MGR INŻ. ARCH. ALICJA NOWAK - KOLESIŃSKA
WZGLĘDNY: MGR INŻ. ARCH. ALICJA NOWAK - KOLESIŃSKA
WZGLĘDNY: MGR INŻ. ARCH. ALICJA NOWAK - KOLESIŃSKA
WZGLĘDNY: MGR INŻ. ARCH. ALICJA NOWAK - KOLESIŃSKA

ELEWACJA ZACHODNIA

CHARSZNICA, UL. SPORTOWA 4

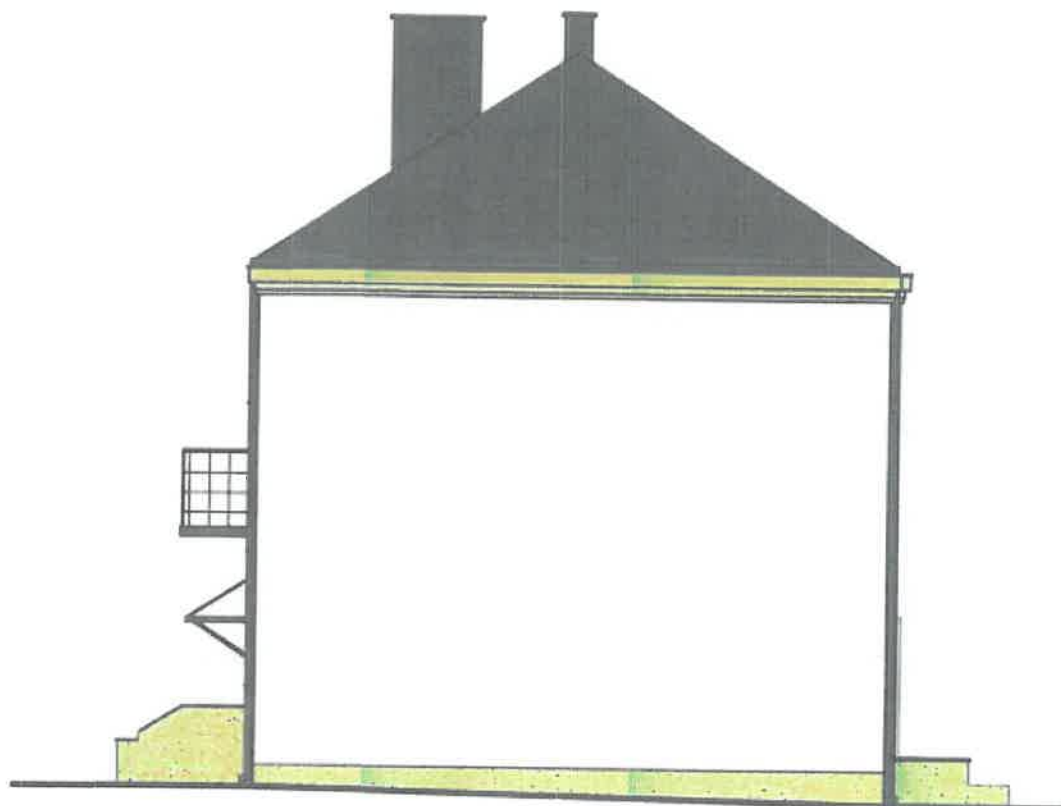

ALMA
PROJEKT

PRACOWNIA ARCHITEKTONICZNO - URBANISTYCZNA

MGR INŻ. ARCH. MACIEJ KOLESIŃSKI

41-260 ŚLAWKÓW, ul. WRZOSOWA 35, tel./fax. (032) 2609479, kom. 693 120 172, e-mail: biuro@almaprojekt.pl
NIP: 629-177-13-42, REGON: 277727322, PKO SA O/KATOWICE 23 12404227 111 1000046433439

TYTUŁ: OPRACOWANIE LOKALIZACJI, PROJEKT BUDOWLANY REWITALIZACJA CENTRUM GMINY W MIEJSCOWOŚCI MIECHÓW - CHARSZNICA REMONT ELEWACJI WIELORODZINNEGO BUDYNKU MIESZKALNO-USŁUGOWEGO W ZAKRESIE: DOCIEPLENIA ŚCIAN ZEWNĘTRZNYCH, WYMIANY STOLARKI OKIENNEJ I DRZWIOWEJ, WYMIANY POKRYCIA DACHOWEGO LOKALIZACJA: MIECHÓW - CHARSZNICA, UL. SPORTOWA 4, NR EW DZ 1/503/2, OBRĘB MB07 MIECHÓW - CHARSZNICA		INWESTOR GMINA CHARSZNICA ul. KOLEJOWA 20 32-250 CHARSZNICA	
TREŚĆ RYSUNKU ELEWACJA ZACHODNIA - KOLORYSTYKA		SKALA 1:100	
PROJEKTANT: KIEROWNIK ZESPOŁU PROJEKTOWEGO mgr inż. arch. MACIEJ KOLESIŃSKI upr. architektoniczna nr 198/2001, ul. Świątek Opatowski 100, Katowice 40-007	DATA 09.2015	PODPIS 	LICENCJA NR IR7011.1.01.15
WYKONAL mgr inż. MICHAŁ KOLESIŃSKI			NR PROJEKTU 19/PB/15
SPRAWDZAJĄCY mgr inż. arch. ALICJA NOWAK - KOLESIŃSKA upr. architektoniczna nr 198/2001, ul. Świątek Opatowski 100, Katowice 40-007			NR RYSUNKU PB-A-7

CHARSZNICA, UL. SPORTOWA 4



AL MA
PROJEKT

PRACOWNIA ARCHITEKTONICZNO - URBANISTYCZNA
MGR INŻ. ARCH. MACIEJ KOLESIŃSKI

41-260 ŚLAWKÓW, ul. WRZOSOWA 35, tel./fax. (032) 2609479, kom. 693 120 172, e-mail: biuro@elmaprojekt.pl
NIP: 629-177-13-42, REGON: 277727322, PKO SA OKATOWICE 23 12404227 1111000048433439

TYTUL PRACOWNIA: LOKALIZACJA PROJEKTU BUDOWLANEGO
REWITALIZACJA CENTRUM GMINY W MIEJSCOWOŚCI MIECHÓW - CHARSZNICA
REMONT ELEWACJI WIELORODZINNEGO BUDYNKU MIESZKALNO-USŁUGOWEGO
W ZAKRESIE: DOCIEPLENIA ŚCIAN ZEWNĘTRZNYCH, WYMIANY STOLARKI
OKIENNEJ I DRZWIOWEJ, WYMIANY POKRYCIA DACHOWEGO
LOKALIZACJA: MIECHÓW - CHARSZNICA, UL. SPORTOWA 4, NR EW. DZ.: 7-553/2, OBRĘB 6007 MIECHÓW - CHARSZNICA

INWESTOR
GMINA CHARSZNICA,
ul. KOLEJOWA 20
32-250 CHARSZNICA

TRZECI RYSUNKI

ELEWACJA POŁUDNIOWA - KOLORYSTYKA

SKALA 1:100

PROJEKTANT KIENCZYŃSKI ZESPÓŁ PROJEKTOWY

mgr inż. arch. **MACIEJ KOLESIŃSKI**
 14-01 architekci sp. z o.o. ul. Śleska 13, 00-720 Warszawa, Architektura 51-0077

DATA

SYSTEMS

09.2015

mgr inż. MICHAŁ KOLESIŃSKI

UNQIWA NR
IR7011.1.01.15


NR PROJEKTU
19/PB/15

mgr inż. arch. ALICJA NOWAK - KOLESIŃSKA

NR RYSUNOK
PB-A-8

1940-1941, 1942-1943, 1944-1945, 2682-2683, 26

CHARSZNICA, UL. SPORTOWA 4

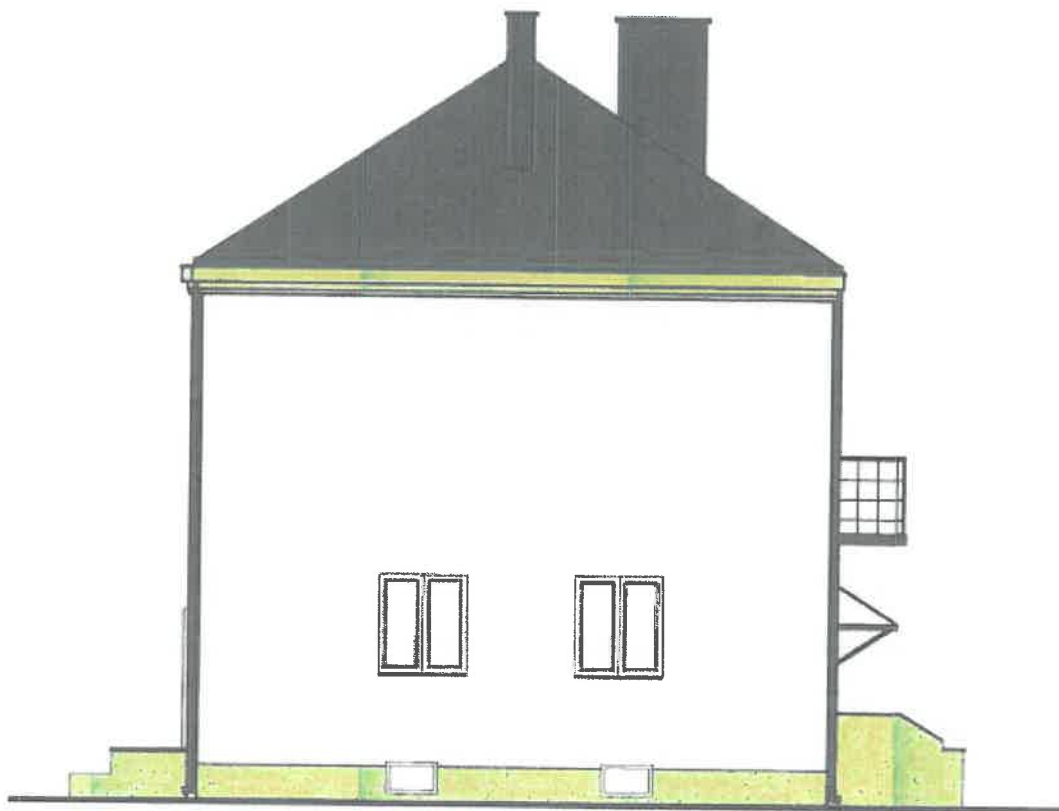

AL MA
PROJEKT

PRACOWNIA ARCHITEKTONICZNO - URBANISTYCZNA
MGR INŻ. ARCH. MACIEJ KOLESIŃSKI

41-280 ŚLAWKÓW, ul. WRZOSOWA 35, tel./fax: (032) 2609479, kom. 693 120 172, e-mail: biuro@samprojekt.pl
NIP: 629-177-13-42, REGON: 277727322, PKO SA O/KATOWICE 23 12404227 1111000048433439

Tytuł opracowania: LOKALIZACJA PROJEKT BUDOWLANY
REHABILITACJA CENTRUM GMINY W MIEJSCOWOŚCI: MIECHÓW - CHARSZNICA
REMONT ELEWAGI WIELORODZINNEGO BUDYNKU MIESZKALNO-USŁUGOWEGO
W ZAKRESIE: DOCIEPLENIA ŚCIAN ZEWNĘTRZNYCH, WYMIANY STOLARKI
OKIENNEJ I DRZWIOWEJ, WYMIANY POKRYCIA DACHOWEGO
LOKALIZACJA: MIECHÓW - CHARSZNICA, UL. SPORTOWA 4, NR EW. DZ.: 7-503-2, OBRĘB 0007 MIECHÓW - CHARSZNICA

INWESTOR
GMINA CHARSZNICA
ul. KOLEJOWA 20
32-250 CHARSZNICA

TRESC RYSUNKU
ELEWACJA WSCHODNIA - KOLORYSTYKA

SKALA 1:100

PROJEKTANT: NIECHCINNIK ZESPÓŁU PROJEKTOWEGO
mgr inż. arch. MACIEJ KOLESIŃSKI
ul. Świdkowska 77a m. 100-202, ul. Świdkowska 100, Achatyspark nr 5L-0022
WYKONAŁ:
mgr inż. MICHAŁ KOLESIŃSKI

DATA

09.2015

पृ० ३५


LIMEJANA NR IR7011.1.01.15
NR PROJEKTU 19/PB/15
NR RYSUNKU PB-A-9

SPRAWDZAJĄCY
mgr inż. arch. **ALICJA NOWAK - KOLESIŃSKA**
ul. arch. docenta nr 188/2001, tel. 81 443 00 00, ul. Chrobrego 146, Artychizacja 17, 01-119

[illegible]

ELEWACJA POŁUDNIOWA

CHARSZNICA, UL. SPORTOWA 4

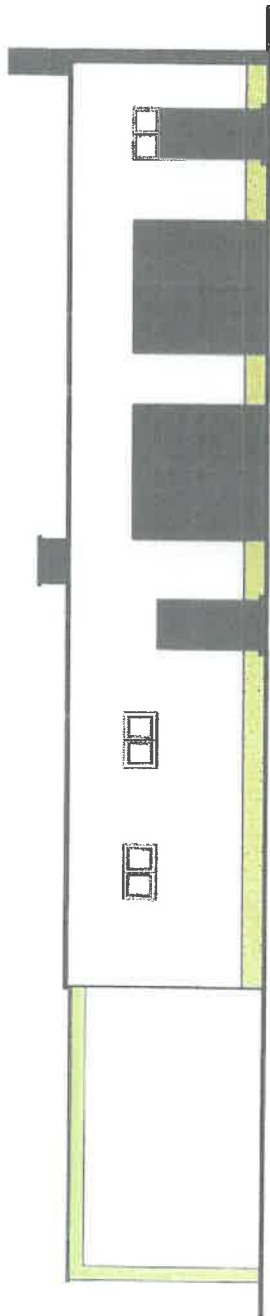

ALMA
PROJEKT

PRACOWNIA ARCHITEKTONICZNO - URBANISTYCZNA
MGR INŻ. ARCH. MACIEJ KOLESIŃSKI

41-260 SZAWKÓW, ul. WRZOSOWA 35, tel./fax (022) 2608479, krm. 693 120 172, e-mail: biuro@almaprojekt.pl
NIP: 629-171-13-42, REGON: 277727322, PKO SA OKATOWICE 23 12404227 111100004830435

INWESTOR
STU ŻYWIENIA I KUCHNIE - PROJEKT BUDOWY
REWITALIZACJA CENTRUM GARNYNI W SZAWKÓWIE
REMONT ELEWACJI WIELORODZINNEGO BUDYNKU MIESZKALNO-USŁUGOWEGO
W ZAKRESIE: DOCIEPLENIA ŚCIAN ZEWNĘTRZNYCH, WYMIANY STOLARKI
OKIENNEJ I DRZWIOWEJ, WYMIANY POKRYCIA DACHOWEGO
LOKALIZACJA: MIEJSCOWOŚĆ: CHARSZNICA, UL. SPORTOWA 4, NR EW. DZ. 1-503/2, OBRĘB 0007 MIEJSCOWOŚĆ: CHARSZNICA

TYTUŁ PROJEKTU
ELEWACJA POŁUDNIOWA - BUDYNEK MIESZKALNO - GOSPODARCZY - STAN ISTNIEJĄCY

SKALA
1:100

PROJEKTANT
mgr inż. arch. MACIEJ KOLESIŃSKI

DATA
09.2015

PROJEKT
mgr inż. MICHAŁ KOLESIŃSKI

SPRACZUJĄCY
mgr inż. arch. ALICJA NOWAK - KOLESIŃSKA

WZGLĘDNY
IR7011.1.01.15

WZGLĘDNY
19/PB/15

WZGLĘDNY
PB-A-10


WZGLĘDNY
PB-A-10

This technical drawing shows a cross-section of a mechanical assembly. The main housing is depicted with diagonal hatching. Inside, there is a component with a series of overlapping, wave-like or piston-like segments. A horizontal rod or pin passes through the upper part of this component. Below the main housing, there is a smaller, more complex assembly featuring a coiled spring and various mechanical parts, some of which are also hatched. The drawing is a black and white line drawing with hatching used to indicate different materials or cross-sections.

- ALMA**
PROJEKT

[illegible]

DOCIEPLENIE OŚCIEŻY OKIENNYCH

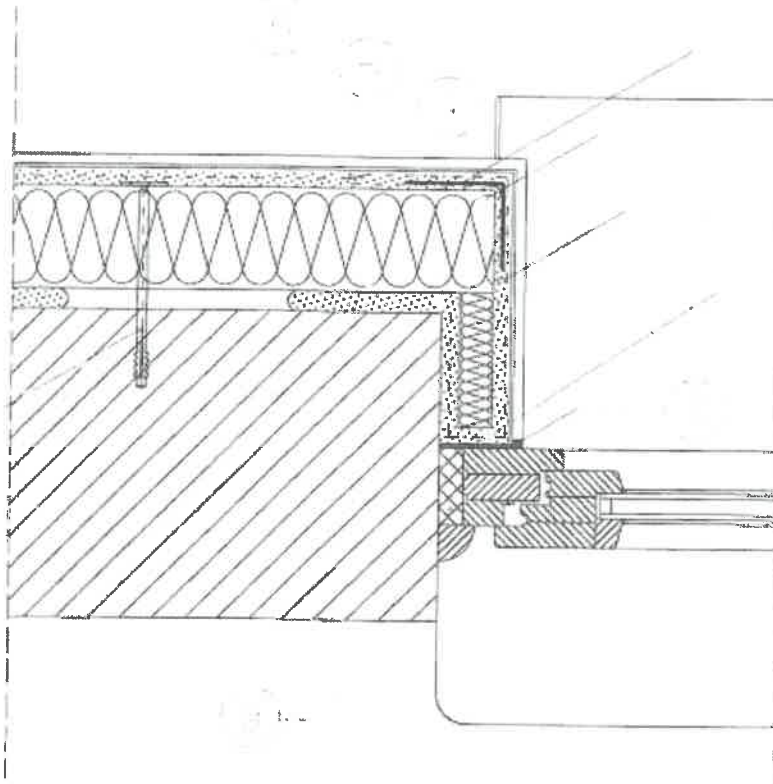

1. ELEWACYJNA PLYTA ZE STYROPIANU;
2. SYSTEMOWA ZAPRAWA KLEJOWA;
3. SYSTEMOWA ZAPRAWA KLEJOWA;
4. SIATKA ZBROJĄCA Z WŁÓKNA SZKLANEGO;
5. SYSTEMOWY PODKŁAD TYNKARSKI;
6. CIENKOWARSTWOWY TYNK AKRYLOWY;
7. KOLEK DO MOCOWANIA TERMOIZOLACJI TYP KDS;
8. TAŚMA ROZPRĘŻNA;
9. PIANKA USZCZELNIAJĄCA;
10. MASA SILIKONOWA.

ALMA
PROJEKT

PRACOWNIA ARCHITEKTONICZNO - URBANISTYCZNA
MGR INŻ. ARCH. MACIEJ KOLESIŃSKI

41-260 SŁAWKÓW, ul. WRZOSOWA 35, tel./fax. (032) 2609479, kom. 693 120 172, e-mail: biuro@almaprojekt.pl
NIP: 629-177-13-42, REGON: 277727322, PKO SA O/KATOWICE 23 12404227 1111000048433439

TYTUŁ OPRACOWANIA, LOKALIZACJA: PROJEKT BUDOWLANY
REWITALIZACJA CENTRUM GMINY W MIEJSCOWOŚCI MIECHÓW - CHARSZNICA
REMONT ELEWACJI WIELORODZINNEGO BUDYNKU MIESZKALNO-USŁUGOWEGO
W ZAKRESIE: DOCIEPLENIA ŚCIAN ZEWNĘTRZNYCH, WYMIANY STOLARKI
OKIENNEJ I DRZWIOWEJ, WYMIANY POKRYCIA DACHOWEGO
LOKALIZACJA: MIECHÓW - CHARSZNICA, UL. SPORTOWA 4, NR EW.DZ.: 7.6032, OBRĘB 0007 MIECHÓW - CHARSZNICA

INWESTOR
GMINA CHARSZNICA
ul. KOLEJOWA 20
32-250 CHARSZNICA

TRZĘSKA RYSUNKU

SZCZEGÓŁ DOCIEPLENIA OŚCIEŻY OKIENNYCH

SKALA

PROJEKTANT, KIEROWNIK ZESPOŁU PROJEKTOWEGO

mgr inż. arch. MACIEJ KOLESIŃSKI

upr. architektoniczne nr 190/2001, cz. Śląskiej Okręgowej Izby Architektów nr SL-0022

WYKONAŁ

mgr inż. MICHAŁ KOLESIŃSKI

DATA

09.2015

PODPIS

UMOWA NR

IR7011.1.01.15

NR PROJEKTU

19/PB/15

NR RYSUNKU

PB-A-12

SPRAWOWUJĄCY

mgr inż. arch. ALICJA NOWAK - KOLESIŃSKA


upr. architektoniczne nr 190/2001, cz. Śląskiej Okręgowej Izby Architektów nr SL-1191

Załączono materiały stanowiące własność firmy P.A.U. ALMAPROJEKT. All untytułowa prawa własności marek, ani danych, ani know-how, ani tajemnice interesu oraz licencja ich używania nie jest oddzielnie zabrana, podlega on jest bezpośrednio. Wszystkie informacje dotyczące wyłącznie adresata, przekazane w celu ich oparcia, których to informacji nie wolno reprodukcje ani przekazywać osobom trzecim. Oprócz tego nie można ich wykorzystywać do produkcji lub innych celów albo też nawet udzielać kopii na żądanie bez jednoczesnego, pisemnego zezwolenia firmy P.A.U. ALMAPROJEKT. Przyjęcie tego dokumentu należy rozumieć jako przyjęcie powyżej wymienionych warunków.

- ALMA**
PROJEKT

[illegible]

DOCIEPLENIE NAROŻA ZEWNĘTRZNEGO

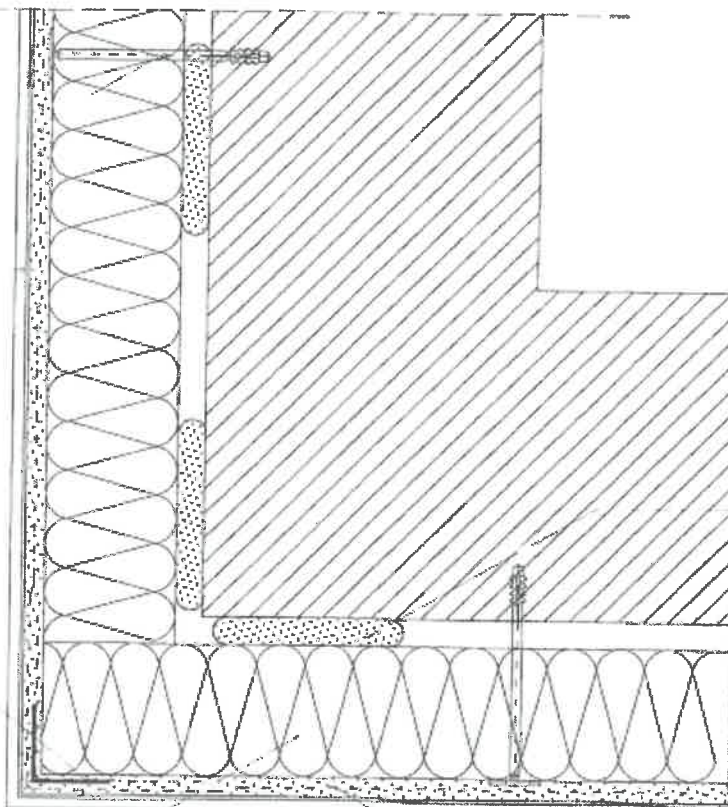

1. ELEWACYJNA PŁYTA ZE STYROPIANU;
2. SYSTEMOWA ZAPRAWA KLEJOWA;
3. SYSTEMOWA ZAPRAWA KLEJOWA;
4. SIATKA ZBROJĄCA Z WŁÓKNA SZKLANEGO;
5. SYSTEMOWY PODKŁAD TYNKARSKI;
6. CIENKOWARSTWOWY TYNK AKRYLOWY;
7. KÓLEK DO MOCOWANIA TERMOIZOLACJI TYPU KDS;
8. LISTWA NAROŻNA Z SIATKĄ.

ALMA
PROJEKT

PRACOWNIA ARCHITEKTONICZNO - URBANISTYCZNA
MGR INŻ. ARCH. MACIEJ KOLESIŃSKI

41-260 SLAWKÓW, ul. WRZOSOWA 35, tel./fax. (032) 2609479, kom. 693 120 172, e-mail: biuro@almaprojekt.pl
NIP: 629-177-13-42. REGON: 277727322. PKO SA O/KATOWICE 23 12404227 1111000048433439

TYTUŁ OPRACOWANIA, LOKALIZACJA, PROJEKT BUDOWLANY
REWITALIZACJA CENTRUM GMINY W MIEJSCOWOŚCI MIECHÓW - CHARSZNICA
REMONT ELEWACJI WIELORODZINNEGO BUDYNKU MIESZKALNO-USŁUGOWEGO
W ZAKRESIE: DOCIEPLENIA ŚCIAN ZEWNĘTRZNYCH, WYMIANY STOLARKI
OKIENNEJ I DRZWIOWEJ, WYMIANY POKRYCIA DACHOWEGO
LOKALIZACJA: MIECHÓW - CHARSZNICA, UL. SPORTOWA 4, NR EW. DZ. 7-903/2, OBRĘB 9307 MIECHÓW - CHARSZNICA

INWESTOR
GMINA CHARSZNICA
ul. KOLEJOWA 20
32-250 CHARSZNICA

TREŚĆ RYSUNKU

SZCZEGÓŁ DOCIEPLENIA NAROŻA ZEWNĘTRZNEGO

SKALA

PROJEKTANT I, KIEROWNIK ZESPÓŁU PROJEKTOWEGO
mgr inż. arch. MACIEJ KOLESIŃSKI


DATA

PODPIS

LIMOWA NR

op. architektoniczne nr 190/2001, cz. 5, § 10, § 11, § 12,DOCIEPLENIE NAROŻA WEWNĘTRZNEGO

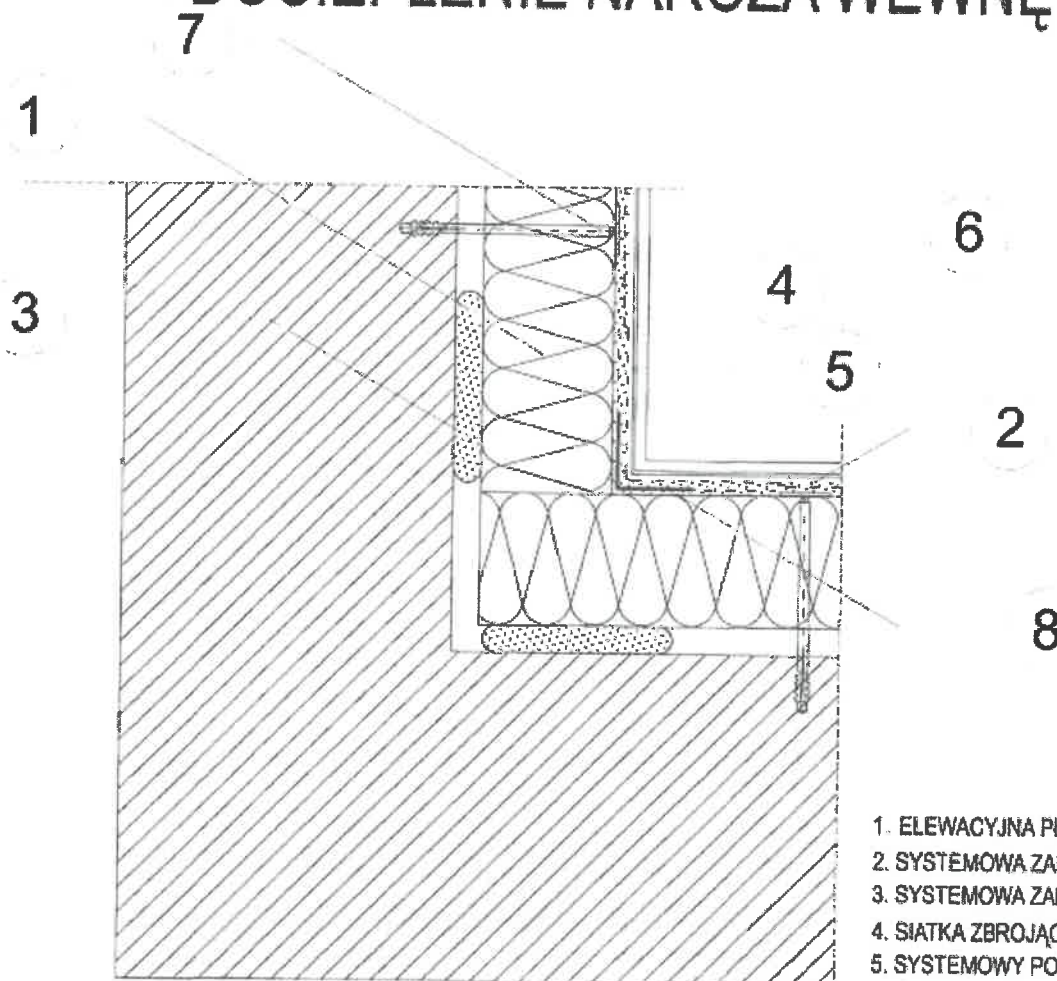

1. ELEWACYJNA PLYTA ZE STYROPIANU;
2. SYSTEMOWA ZAPRAWA KLEJOWA;
3. SYSTEMOWA ZAPRAWA KLEJOWA;
4. SIATKA ZBROJĄCA Z WŁÓKNA SZKLANEGO;
5. SYSTEMOWY PODKŁAD TYNKARSKI;
6. CIENKOWARSTWOWY TYNK AKRYLOWY;
7. KOLEK DO MOCOWANIA TERMOIZOLACJI TYPU KDS;
8. LISTWA NAROŻNA Z SIATKĄ,

ALMA
PROJEKT

PRACOWNIA ARCHITEKTONICZNO - URBANISTYCZNA
MGR INŻ. ARCH. MACIEJ KOLESIŃSKI

41-260 ŚLAWKÓW, ul. WRZOSOWA 35, tel./fax: (032) 2609479, kom. 693 120 172, e-mail: biuro@almaprojekt.pl
NIP: 629-177-13-42, REGON: 277727322, PKO SA O/KATOWICE 23 12404227 1111000048433439

TYTUŁ OPRACOWANIA, LOKALIZACJA: PROJEKT BUDOWLANY
REWITALIZACJA CENTRUM GMINY W MIEJSCOWOŚCI MIECHÓW - CHARSZNICA
REMONT ELEWACJI WIELORODZINNEGO BUDYNKU MIESZKALNO-USŁUGOWEGO
W ZAKRESIE: DOCIEPLENIA ŚCIAN ZEWNĘTRZNYCH, WYMIANY STOLARKI
OKIENNEJ I DRZWIOWEJ, WYMIANY POKRYCIA DACHOWEGO
LOKALIZACJA: MIECHÓW - CHARSZNICA, UL. SPORTOWA 4, NR EW. DZ.: 7-503/2, OBRĘB 0007 MIECHÓW - CHARSZNICA

INWESTOR
GMINA CHARSZNICA
ul. KOŁEJOWA 20
32-250 CHARSZNICA

TREŚĆ RYSUNKU

SZCZEGÓŁ DOCIEPLENIA NAROŻA WEWNĘTRZNEGO

SKALA

PROJEKTANT, KIEROWNIK ZESPOŁU PROJEKTOWEGO
mgr inż. arch. MACIEJ KOLESIŃSKI

DATA

PODPIS

UMOWA NR

mgr inż. arch. MACIEJ KOLESIŃSKI

09.2015

IR7011.1.01.15

WYKONAŁ
mgr inż. MICHAŁ KOLESIŃSKI

NR PROJEKTU
19/PB/15

SPRAWDZAJĄCY
mgr inż. arch. ALICJA NOWAK - KOLESIŃSKA

NR RYSUNKU
PB-A-15

Zamieszczam materiały stanowiące własność firmy P.A.-U. ALMA PROJEKT. Ani umiarkowanie, ani dane, ani know-how, ani tajemnice interesu, oraz wszelkie inne prawa autorskie i prawa pokrewne nie mogą być wykorzystywane do produkcji lub innych celów albo też nawet udawane, kopie do tego bez jednoznacznego, pisemnego zezwolenia firmy P.A.-U. ALMA PROJEKT. Przyjęcie tego dokumentu stanowi wyrażenie zgody na powyższe warunki.

MIECHÓW - Charnnica
(miejscowość i data)

02.02.2016

(imię i nazwisko organu przyjmującego zgłoszenie)

STAROSTA POWIATU
MIECHOWSKIEGO

WYSTĄPIŁA OGÓLN.
WPŁYNEŁO

ZGŁOSZENIE

zamiaru rozpoczęcia robót nie wymagających
pozwolenia na budowę

2016-02-02

liczba zgłoszeń
podpis

[Podpis]

Inwestor:

GMINA CHARSZNICA

ul. KOLEJOWA 20 32-250 CHARNNICA

(imię i nazwisko lub nazwa instytucji oraz adres)

na podstawie art.29 i 30 ustawy z dnia 7 lipca 1994r. - Prawo budowlane (j.t. Dz.U. z 2013r.
poz. 1409 z późn. zm.) zgłaszam zamiar wykonania:

REMONT WIELORODZINNEGO

rodzaj obiektu lub robót budowlanych: BUDYNKU MIESKALNO - WILKOWEGO

W ZAKRESIE WYMAGANY POKRYCIA DACHOWEGO

nr ewidencyjny działki lub działek budowlanych: 503/2

obręb ewidencyjny: MIECHÓW - CHARNNICA

adres zamierzenia inwestycyjnego: ul. SPORTOWA 4 32-250 Charnnica

termin rozpoczęcia robót budowlanych: 17. 10. 2016

(dzień - miesiąc - rok)

Do zgłoszenia dołączam:

- 1) oświadczenie o posiadanym prawie do dysponowania nieruchomością na cele budowlane
- 2) opis zakresu i sposobu wykonywania robót budowlanych objętych zgłoszeniem wraz z niezbędnymi szkicami i rysunkami obrazującymi to zamierzenie
- 3) szkic określający w sposób czytelny i jednoznaczny lokalizację zamierzonych robót budowlanych w terenie oraz wszystkie charakterystyczne parametry zamierzenia (na działce budowlanej) sporządzony na kopii mapy zasadniczej (na odpowiedniej mapie określającej nr ewidencyjny działki, jej granice wraz z usytuowanymi na niej obiektami budowlanymi)
- 4) pozwolenia, uzgodnienia i opinie wymagane odrębnymi przepisami
- 5) inne, wymienić jakie:

GMINA
CHARSZNICA
powiat miechowski
woj. małopolskie

(podpis inwestora)

Uwaga: Zgłoszenie należy dokonać przed planowanym terminem rozpoczęcia robót.

Do wykonania robót budowlanych można przystąpić, jeżeli w terminie 30 dni od dnia doręczenia zgłoszenia właściwy organ nie wniesie sprzeciwu w drodze decyzji. Zgodnie z art. 30 ust. 5h prawa budowlanego w przypadku nierozpoczęcia wykonywania robót budowlanych objętych zgłoszeniem przed upływem 3 lat od określonego w zgłoszeniu terminu ich rozpoczęcia, rozpoczęcie tych robót może nastąpić po dokonaniu ponownego zgłoszenia.

Miechów 10.02.2016r.

Znak: BA.6743.73.2016

POTWIERDZENIE przyjęcia zgłoszenia

Na podstawie art.29 ust.2 pkt 1, art.30 ust.1 pkt 2a, art.30 ust.2 oraz art.81 ust.1 pkt 2 ustawy z dnia 7 lipca 1994r. – prawo budowlane (j.t. Dz.U. z 2013r. poz. 1409 ze zm.) po

rozpatrzeniu zgłoszenia dokonanego przez :

inwestora: Gmina Charsznica z siedzibą: ul. Kolejowa 20, 32-250 Charsznica w sprawie zamiaru wykonania remontu wielorodzinnego budynku mieszkalno-usługowego w zakresie wymiany pokrycia dachowego (z eternitu na pokrycie z blachy), usytuowanego przy ul. Sportowej 4 na działce o numerze ewidencyjnym 503/2 w Miechów-Charsznicy gm. Charsznica i sprawdzeniu przedłożonych dokumentów w zakresie wynikającym z art. 30 ust. 2 ustawy - Prawo budowlane Starostwo Powiatowe w Miechowie

nie wnosi sprzeciwu

do wykonania w/w robót oraz

potwierdza przyjęcie zgłoszenia

Jednocześnie zastrzega się iż zgodnie Miejscowym Planem Zagospodarowania Przestrzennego dla obszaru Gminy Charsznicy zatwierdzonym przez Radę Gminy w Charsznicy w dniu 10.11.2005r. Uchwałą nr XXXII/168/2005, opublikowanym w Dzienniku Urzędowym Województwa Małopolskiego w dniu 25 stycznia 2006r. (Dziennik Urzędowy Województwa Małopolskiego Nr 45 poz. 256) do wykonania nowego pokrycia dachowego może być użyta blacha w ciemnej tonacji (zalecana - nawiązująca do koloru czerwonego lub brązowego).

UZASADNIENIE

Zgodnie z art. 30 ust.1 pkt 2a obowiązującej ustawy Prawo budowlane na wykonanie w/w robót wymagane jest zgłoszenie, w związku z czym odstąpiono od udzielania pozwolenia.

Niniejsze potwierdzenie upoważnia do przystąpienia do wykonywania robót budowlanych z dniem jego otrzymania.

POUCZENIE

Zgodnie z Rozporządzeniem Ministra Gospodarki, Pracy i Polityki Społecznej z dnia 02.04.2004r. (Dz.U. Nr 71 poz.649 z 2004r. ze zm.) w sprawie sposobów i warunków bezpiecznego użytkowania i usuwania wyrobów zawierających azbest, przed przystąpieniem

do przedmiotowych prac wykonawca obowiązany jest do zgłoszenia tego faktu właściwemu miejscowo organowi nadzoru budowlanego, właściwemu okręgowemu inspektorowi pracy oraz właściwemu państwowemu inspektorowi sanitarnemu w terminie co najmniej 7 dni przed rozpoczęciem prac.

Zgodnie z art.30 ust.5b prawa budowlanego w przypadku nierozpoczęcia wykonywania robót budowlanych objętych zgłoszeniem przed upływem 3 lat od określonego w zgłoszeniu terminu ich rozpoczęcia, rozpoczęcie tych robót może nastąpić po dokonaniu ponownego zgłoszenia.

Otrzymują:

1. Gmina Charsznica
ul. Kolejowa 20
32-250 Charsznica
2. Aa

Z up. STAROSTY
mgr inż. Wiesław Gajewicz
Naczelnik Wydziału
Budownictwa i Inżynierii

Do wiadomości:

1. Powiatowy Inspektorat
Nadzoru Budowlanego
w Miechowie

41-260 SŁAWKÓW, ul. WRZOSOWA 35, tel./fax. (032) 2609479, kom 693 120172, e-mail: biuro@almaprojekt.pl
NIP: 629-177-13-42, REGON: 277727322, NR KONTA: PKO SA O/KATOWICE 23 12404227 1111000048433439

NR PROJEKTU 19/PB/15

NR UMOWY IR 7011.1.01.15

PROJEKT BUDOWLANY

REWITALIZACJA CENTRUM GMINY W MIEJSCOWOŚCI MIECHÓW – CHARSZNICA

REMONT WIELORODZINNEGO BUDYNKU**MIESZKALNO - USŁUGOWEGO****PRZY UL. SPORTOWEJ 4****W ZAKRESIE****WYMIANY POKRYCIA DACHOWEGO**

Inwestor:	GMINA CHARSZNICA ul. KOLEJOWA 20, 32-250 CHARSZNICA
Obiekt:	WIELORODZINNY BUDYNEK MIESZKALNO - USŁUGOWY
Lokalizacja:	MIECHÓW - CHARSZNICA, UL. SPORTOWA 4
Nr ewid. działek:	503/2, OBRĘB 0007 MIECHÓW – CHARSZNICA JEDNOSTKA EWIDENCYJNA 120801_2 CHARSZNICA
SPIS ZAWARTOŚCI PROJEKTU – PATRZ STRONA NR 2	

	Imię i nazwisko	Data	Pieczętka	Podpis
Projektant, kierownik zespołu projektowego:	Maciej Kolesiński	31.09. 2015	mgr inż. arch. Maciej KOLESIŃSKI uprawnienia budowlane do projektowania bez ograniczeń w specjalności architektonicznej nr ewid. 1191/2008 walsce-ia.miechów.pl	

Sławków, wrzesień 2015r.

II. SPIS ZAWARTOŚCI

I.	STRONA TYTUŁOWA	str. 1
II.	SPIS ZAWARTOŚCI	str. 2
III.	KARTA USTALEŃ FORMALNO - PRAWNYCH	str. 3
IV.	SPIS RYSUNKÓW	str. 4
V.	SPIS TREŚCI	str. 4
VI.	OPIS TECHNICZNY	str. 5-8
VII.	RYSUNKI WG SPISU	str. 9-13

PROJEKT BUDOWLANY

STAROSTWO POWIATOWE W MIEJSCOWOŚCI MIECHÓW - CHARSZNICA
W MIEJSCOWOŚCI MIECHÓW - CHARSZNICA
WYDZIAŁ Budownictwa i Architektury
REWITALIZACJA CENTRUM GMINY W MIEJSCOWOŚCI MIECHÓW - CHARSZNICA
REMONT WIELORODZINNEGO BUDYNKU MIESZKALNO - USŁUGOWEGO PRZY UL. SPORTOWEJ 4
W ZAKRESIE WYMIANY POKRYCIA DACHOWEGO

III. KARTA USTALEŃ FORMALNO – PRAWNYCH

1. Rozwiązania zawarte w niniejszym projekcie stanowią wyłączną własność **MACIEJA KOLESIŃSKIEGO** właściciela **PRACOWNI ARCHITEKTONICZNO – URBANISTYCZNEJ „ALMAPROJEKT”** i mogą być stosowane wyłącznie do celu określonego umową zawartą pomiędzy właścicielem **Pracowni „ALMAPROJEKT”** i **Zamawiającym**. Powielanie lub/i udostępnianie rozwiązań osobom trzecim lub/i wykorzystanie projektu do innych celów może nastąpić tylko na podstawie pisemnego zezwolenia **Właściciela PRACOWNI ARCHITEKTONICZNO – URBANISTYCZNEJ „ALMAPROJEKT”**, z zastrzeżeniem wszystkich skutków prawnych.
2. Projekt opracowano stosownie do obowiązujących uzgodnień i warunków jego realizacji aktualnych w dniu oddania projektu **Zamawiającemu**. Realizacja projektu po upływie 18 miesięcy od daty przekazania **Zamawiającemu** wymagać będzie aktualizacji przyjętych w projekcie uzgodnień i dostosowania rozwiązań projektowych do wymagań aktualnych przepisów oraz do aktualnych warunków wykonawstwa i dostaw.
3. Dokumentacja jest wykonana zgodnie z umową i jest kompletna z punktu widzenia celu, któremu służy.
4. **Wszystkie nazwy materiałów, urządzeń oraz produktów określone w dokumentacji zostały użyte wyłącznie w celu uszczegółowienia wymaganych parametrów. Dopuszcza się zastosowanie innych materiałów, urządzeń oraz produktów, wyprodukowanych lub dostarczanych przez innych producentów lub dostawców, których parametry nie są gorsze od określonych w dokumentacji.**

Niniejszy projekt nie wymaga opinii rzeczoznawców: do spraw BHP oraz do spraw P.POŻ.

IV. SPIS RYSUNKÓW

LP	TYTUŁ RYSUNKU	SKALA	NUMER
1.	ELEWACJA PÓŁNOCNA	1:100	PB-A-1
2.	ELEWACJA ZACHODNIA	1:100	PB-A-2
3.	ELEWACJA POŁUDNIOWA	1:100	PB-A-3
4.	ELEWACJA WSCHODNIA	1:100	PB-A-4

V. SPIS TREŚCI

1.	INFORMACJE OGÓLNE.....	5
1.1	Przedmiot i zakres opracowania.....	5
1.2	Podstawa opracowania.....	5
1.3	Lokalizacja.....	5
2.	INFORMACJE O TERENIE.....	6
2.1	Dane dotyczące ochrony terenu.....	6
2.2.	Wpływ inwestycji na zagospodarowanie terenu.....	6
2.3.	Informacja o obszarze oddziaływania obiektu	6
3.	STAN ISTNIEJĄCY ORAZ OCENA STANU TECHNICZNEGO BUDYNKU (EKSPERTYZA TECHN.)	6
4.	PROJEKT ARCHITEKTONICZNO – BUDOWLANY ZAKRES ROBÓT BUDOWLANYCH	7
4.1.	Obróbki blacharskie, rynny i rury spustowe	7
4.2.	Pokrycie dachu	7
4.3.	Remont kominów	8

VI. OPIS TECHNICZNY

1. INFORMACJE OGÓLNE

1.1 PRZEDMIOT I ZAKRES OPRACOWANIA

Przedmiotem opracowania jest Projekt Budowlany **REMONTU WIELORODZINNEGO BUDYNKU MIESZKALNO - USŁUGOWEGO PRZY UL. SPORTOWEJ 4 W ZAKRESIE WYMIANY POKRYCIA DACHOWEGO.**

Szczegółowy zakres projektu obejmuje:

- wymianę pokrycia dachowego bez zmiany konstrukcji dachu z remontem kominów,
- wymianę rynien, rur spustowych oraz obróbek blacharskich.

1.2 PODSTAWA OPRACOWANIA

- Umowa nr IR 7011.1.01.15 z dnia 14.04.2015r. zawarta pomiędzy Inwestorem – Gminą Charsznica a Projektantem – mgr inż. arch. Maciejem Kolesińskim, właścicielem P.A.-U. ALMAPROJEKT;
- Inwentaryzacja budynku wykonana przez P.A-U ALMAPROJEKT,
- Uzgodnienia z Użytkownikiem i Inwestorem;
- Wizja lokalna oraz pomiary;
- Normy i przepisy budowlane.

1.3 LOKALIZACJA

Budynek mieszkalny zlokalizowany jest przy ul. Sportowej 4 w Miechowie - Charsznica, na działce nr ew. 503/2, OBRĘB 0007 MIECHÓW - CHARSZNICA.

2. INFORMACJE O TERENIE

2.1 DANE DOTYCZĄCE OCHRONY TERENU

Budynek oraz teren nie jest objęty ochroną.

2.2 WPŁYW INWESTYCJI NA ZAGOSPODAROWANIE TERENU

Projektowany remont części budynku nie będzie powodować zmian w zagospodarowaniu przyległego terenu.

2.3 INFORMACJA O OBSZARZE ODDZIAŁYWANIA OBIEKTU

Obszar oddziaływania obiektu obejmuje działkę o nr ew. 503/2, OBREB 0007 MIECHÓW – CHARSZNICA, na której usytuowany jest opracowywany budynek.

3. STAN ISTNIEJĄCY ORAZ OCENA STANU TECHNICZNEGO BUDYNKU (EKSPERTYZA TECHN.)

Budynek jest obiektem mieszkalno - usługowym. Budynek dwukondygnacyjny, podpiwniczony. Obiekt wykonany jest w konstrukcji tradycyjnej. Ściany wykonane są z cegły pełnej, stropy i ściany piwnic żelbetowe. Dach pokryty jest eternitem. Pokrycie dachu należy wymienić na nowe wykonane z blachy włącznie z wymianą uszkodzonych drewnianych elementów konstrukcji dachu.

Obiekt w zakresie konstrukcji jest w dobrym stanie technicznym. Zasadnicze elementy konstrukcji: fundamenty, ściany, stropy nie wykazują uszkodzeń i umożliwiają dalszą eksploatację budynku.

Stan techniczny ścian, stropów i konstrukcji dachu budynku jest dobry i umożliwia wykonanie projektowanych prac budowlanych.

PROJEKT BUDOWLANY**REWITALIZACJA CENTRUM GMINY W MIEJSCOWOŚCI MIECHÓW – CHARSZNICA****REMONT WIELORODZINNEGO BUDYNKU MIESZKALNO - USŁUGOWEGO PRZY UL. SPORTOWEJ 4
W ZAKRESIE WYMIANY POKRYCIA DACHOWEGO****4. PROJEKT ARCHITEKTONICZNO – BUDOWLANY
ZAKRES ROBÓT BUDOWLANYCH****4.1 OBRÓBKI BLACHARSKIE, RYNNY I RURY SPUSTOWE****RYNNY I RURY SPUSTOWE**

Przed remontem dachu należy zdemontować istniejące rynny i rury spustowe (na całym budynku). Zaprojektowano rynny PCV Ø130mm i rury spustowe PCV Ø110mm. Rynny i rury spustowe zaprojektowano w kolorze brązowym. Zachowano istniejące usytuowanie rur spustowych.

OBRÓBKI BLACHARSKIE

Po wykonaniu projektowanego pokrycia dachowego należy wykonać nowe obróbki blacharskie zgodnie ze sztuką budowlaną z blachy ocynkowanej powlekanej gr. 0,55mm w kolorze brązowym RAL 8025.

4.2 POKRYCIE DACHU

Przed przystąpieniem do wymiany pokrycia dachu należy zdemontować istniejące pokrycie z eternitu. Następnie przystąpić do zabezpieczenia budynku przed opadami atmosferycznymi.

Po sprawdzeniu i ewentualnym uzupełnieniu (wymianie) elementów konstrukcyjnych dachu należy wykonać nowe pokrycie z blachy stalowej ocynkowanej – blacha płaska w rąbek, pomalowanej proszkowo na kolor RAL 8025. W dachu należy zamontować systemowy wyłaz dachowy.

UWAGA:

Usunięcia eternitu, powinna dokonać specjalizująca się w tej dziedzinie firma budowlana, posiadająca odpowiedni sprzęt oraz odpowiednio przeszkoloną kadrę. Zdemontowane i zeszkładowane (w sposób bezpieczny) płyty należy wywieźć na składowisko materiałów niebezpiecznych oraz poddać utylizacji.

4.3 REMONT KOMINÓW

Istniejące kominy należy wyremontować. Należy skuć odspojone i spękane elementy, uzupełnić ubytki oraz wyrównać i wykończyć tynkiem cementowo - wapiennym. Następnie kominy pomalować farbą silikonową w kolorze brązowym. Na kominach należy zamontować prefabrykowane czapy kominowe. Projektowane czapy należy pomalować farbą j.w.

PROJEKT BUDOWLANY

REWITALIZACJA CENTRUM GMINY W MIEJSCOWOŚCI MIECHÓW – CHARSZNICA

REMONT WIELORODZINNEGO BUDYNKU MIESZKALNO - USŁUGOWEGO PRZY UL. SPORTOWEJ 4
W ZAKRESIE WYMIANY POKRYCIA DACHOWEGO

VII. RYSUNKI WG SPISU

STAROSTWO POWIATOWE
W MIECHOWIE

Wydział Budownictwa
i Architektury

ELEWACJA PÓŁNOCNA

CHARSZNICA, UL. SPORTOWA 4




ALMA
PROJEKT

PRACOWNIA ARCHITEKTONICZNO - URBANISTYCZNA

MGR INŻ. ARCH. MACIEJ KOLESIŃSKI

41-260 SŁAWKÓW, ul. WRZOSOWA 35, tel./fax. (032) 2609479, kom. 693 120 172, e-mail. biuro@almaprojekt.pl
NIP: 629-177-13-42, REGON: 277727322, PKO SA O/KATOWICE 23 12404227 1111000048433439

TYTUŁ OPRACOWANIA, LOKALIZACJA: PROJEKT BUDOWLANY REWITALIZACJA CENTRUM GMINY W MIEJSCOWOŚCI MIECHÓW - CHARZYNICA		INWESTOR GMINA CHARZYNICA ul. KOLEJOWA 20 32-250 CHARZYNICA	
REMONT WIELORODZINNEGO BUDYNKU MIESZKALNO-USŁUGOWEGO W ZAKRESIE WYMIANY POKRYCIA DACHOWEGO			
LOKALIZACJA: MIECHÓW - CHARZYNICA, UL. SPORTOWA 4, NR EW. DZ. 7-503/2, OBRĘB 0007 MIECHÓW - CHARZYNICA			
TREŚĆ RYSUNKU ELEWACJA PÓŁNOCNA		SKALA 1:100	
PROJEKTANT, KIEROWNIK ZESPÓŁU PROJEKTOWEGO mgr inż. arch. MACIEJ KOLESIŃSKI ul. architektoniczna nr 15/2001, ul. Świątek Chłopskiej Łasy Armatków nr 5, 40-022		DATA 09.2015	UMOWA NR IR7011.1.01.15
WYKONAJ mgr inż. MICHAŁ KOLESIŃSKI		PODPIS 	NR PROJEKTU 19/PB/15
			NR RYSUNKU PB-A-1
Załączne materiały stanowią własność firmy P.A. ALMA PROJEKT. Autorskie prawa własnościowe, w tym prawa do kreacji, nie mogą być przedmiotem cichej licencji ani używania bez jej odwołania zarządku podmiotu jak i bezpośrednio. Wszelkie informacje dotyczące ewentualnego adresata, przekazane w celu ich oceny, których to informacji nie wolno rozpowszechniać ani przekazywać. P.A. ALMA PROJEKT. Przekazanie tego dokumentu nakładem rozumieć jako przyjęcie powyższych warunków.			

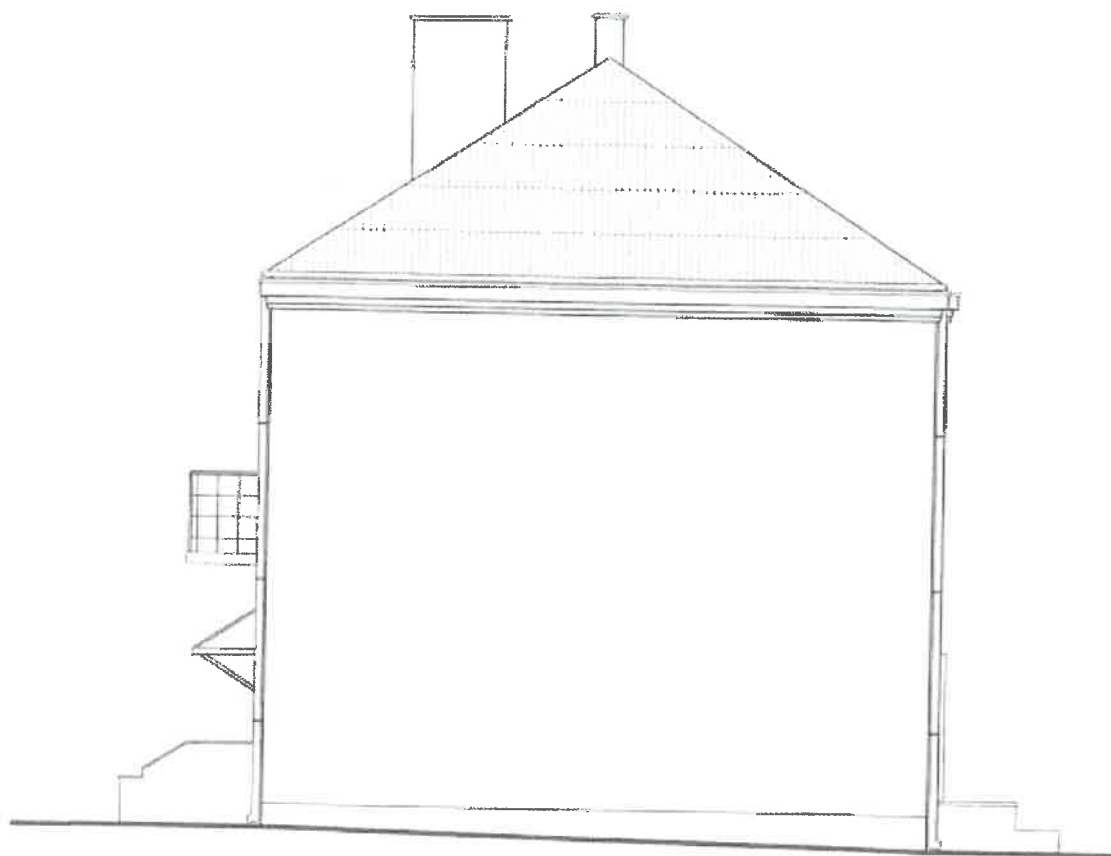[illegible]

ELEWACJA POŁUDNIOWA

CHARSZNICA, UL. SPORTOWA 4



ALMA
PROJEKT

PRACOWNIA ARCHITEKTONICZNO - URBANISTYCZNA

MGR INŻ. ARCH. MACIEJ KOLESIŃSKI


41-260 SŁAWKÓW, ul. WRZOSOWA 35, tel./fax. (032) 2609479, kom. 693 120 172, e-mail: biuro@almaprojekt.pl
NIP: 629-177-13-42, REGON: 277727322, PKO SA O/KATOWICE 23 12404227 1111000048433439

TYTUŁ OPRACOWANIA, LOKALIZACJA, PROJEKT BUDOWLANY REWITALIZACJA CENTRUM GMINY W MIEJSCOWOŚCI MIECHÓW - CHARSZNICA REMONT WIELORODZINNEGO BUDYNKU MIESZKALNO-USŁUGOWEGO W ZAKRESIE WYMIANY POKRYCIA DACHOWEGO LOKALIZACJA: MIECHÓW - CHARSZNICA, UL. SPORTOWA 4, NR EW. DZ. 7-503/2, OBRĘB 0007 MIECHÓW - CHARSZNICA			INWESTOR GMINA CHARSZNICA ul. KOLEJOWA 20 32-250 CHARSZNICA
TREŚĆ RYSUNKU ELEWACJA POŁUDNIOWA			SKALA 1:100
PROJEKTANT, KIEROWNIK ZESPOŁU PROJEKTOWEGO mgr inż. arch. MACIEJ KOLESIŃSKI ul. architektoniczna nr 19/0701, cz. 1 Skrajnie, Orlęgowie, 44-100 Architektura nr 5-0072	DATA 09.2015	PODPIS 	UMOWA NR IR7011.1.01.15 NR PROJEKTU 19/PB/15 NR RYSUNKU PB-A-3
WYKONAL mgr inż. MICHAŁ KOLESIŃSKI			

Załączona jest kopia projektu w formie elektronicznej (plik PDF). Wszelkie informacje dotyczące projektu, w tym o kosztach, należy kierować do biura projektowego. Projektant nie odpowiada za treść projektu, jeżeli został on wykonany na podstawie danych, które nie zostały przekazane przez inwestora. 

ELEWACJA WSCHODNIA

CHARSZNICA, UL. SPORTOWA 4

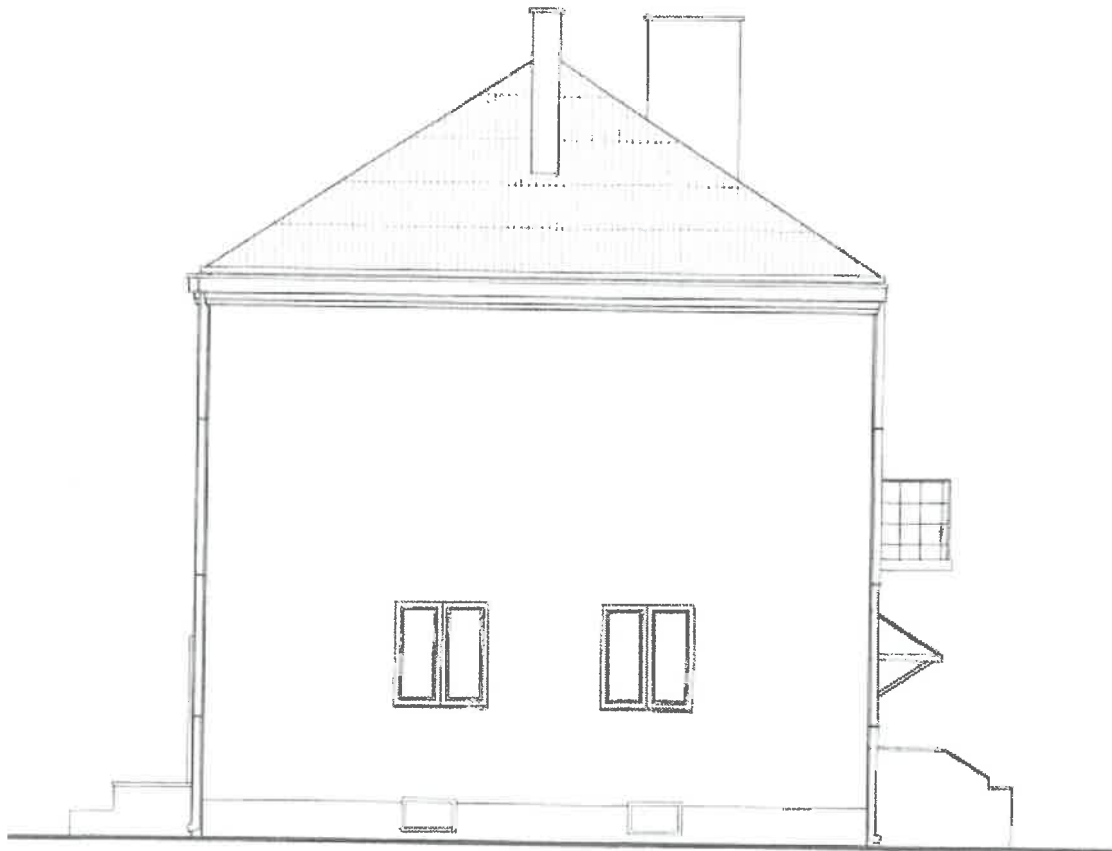

ALMA
PROJEKT

PRACOWNIA ARCHITEKTONICZNO - URBANISTYCZNA

MGR INŻ. ARCH. MACIEJ KOLESIŃSKI

41-260 SŁAWKÓW, ul. WRZOSOWA 35, tel./fax (032) 2609479, kom. 693 120 172, e-mail: biuro@almaprojekt.pl
NIP: 629-177-13-42, REGON: 277727322, PKO SA O/KATOWICE 23 12404227 1111000048433439

TYTUŁ OPRACOWANIA I OKAZALICJA: PROJEKT BUDOWLANY
REWITALIZACJA CENTRUM GMINY W MIEJSCOWOŚCI MIECHÓW - CHARSZNICA

REMONT WIELORODZINNEGO BUDYNKU MIESZKALNO-USŁUGOWEGO
W ZAKRESIE WYMIANY POKRYCIA DACHOWEGO

LOKALIZACJA: MIECHÓW - CHARSZNICA, UL. SPORTOWA 4, NR EW. DZ. 7-5032 OBRĘB 0007 MIECHÓW - CHARSZNICA

TREŚĆ RYSUNKU

ELEWACJA WSCHODNIA

PROJEKTANT, KIEROWNIK ZESPÓŁU PROJEKTOWEGO

mgr inż. arch. MACIEJ KOLESIŃSKI

upr. architektoniczne nr 1407001, ul. Śląskiej Chropowatą 70b, Katowice nr 51 0222

WYKONAŁ

mgr inż. MICHAŁ KOLESIŃSKI

DATA

09.2015

RODOK

INWESTOR

GMINA CHARSZNICA
ul. KOLEJOWA 20
32-250 CHARSZNICA

SKALA

1:100

LICZBA NR

IR7011.1.01.15

NR PROJEKTU

19/PB/15


NR RYSUNKU

PB-A-4

Załącznik nr 1 do umowy o dzieło wykonania projektu budowlanego, w którym jest opisany zakres i zakresy robót, a także inne dane, które mogą być istotne dla wykonania robót. Dokument ten jest własnością Biura Projektu i nie może być kopiowany, rozpowszechniany ani przekazywany bez zgody Biura Projektu. Wszelkie informacje dotyczące wykonania robót, które mogą być istotne dla wykonania robót, należy przekazywać do Biura Projektu. Dokument ten jest własnością Biura Projektu i nie może być kopiowany, rozpowszechniany ani przekazywany bez zgody Biura Projektu.

SYTUACJA SKALA 1:500

STANOWISKO POWIATOWE
MIECHOWIE
Urząd Budownictwa

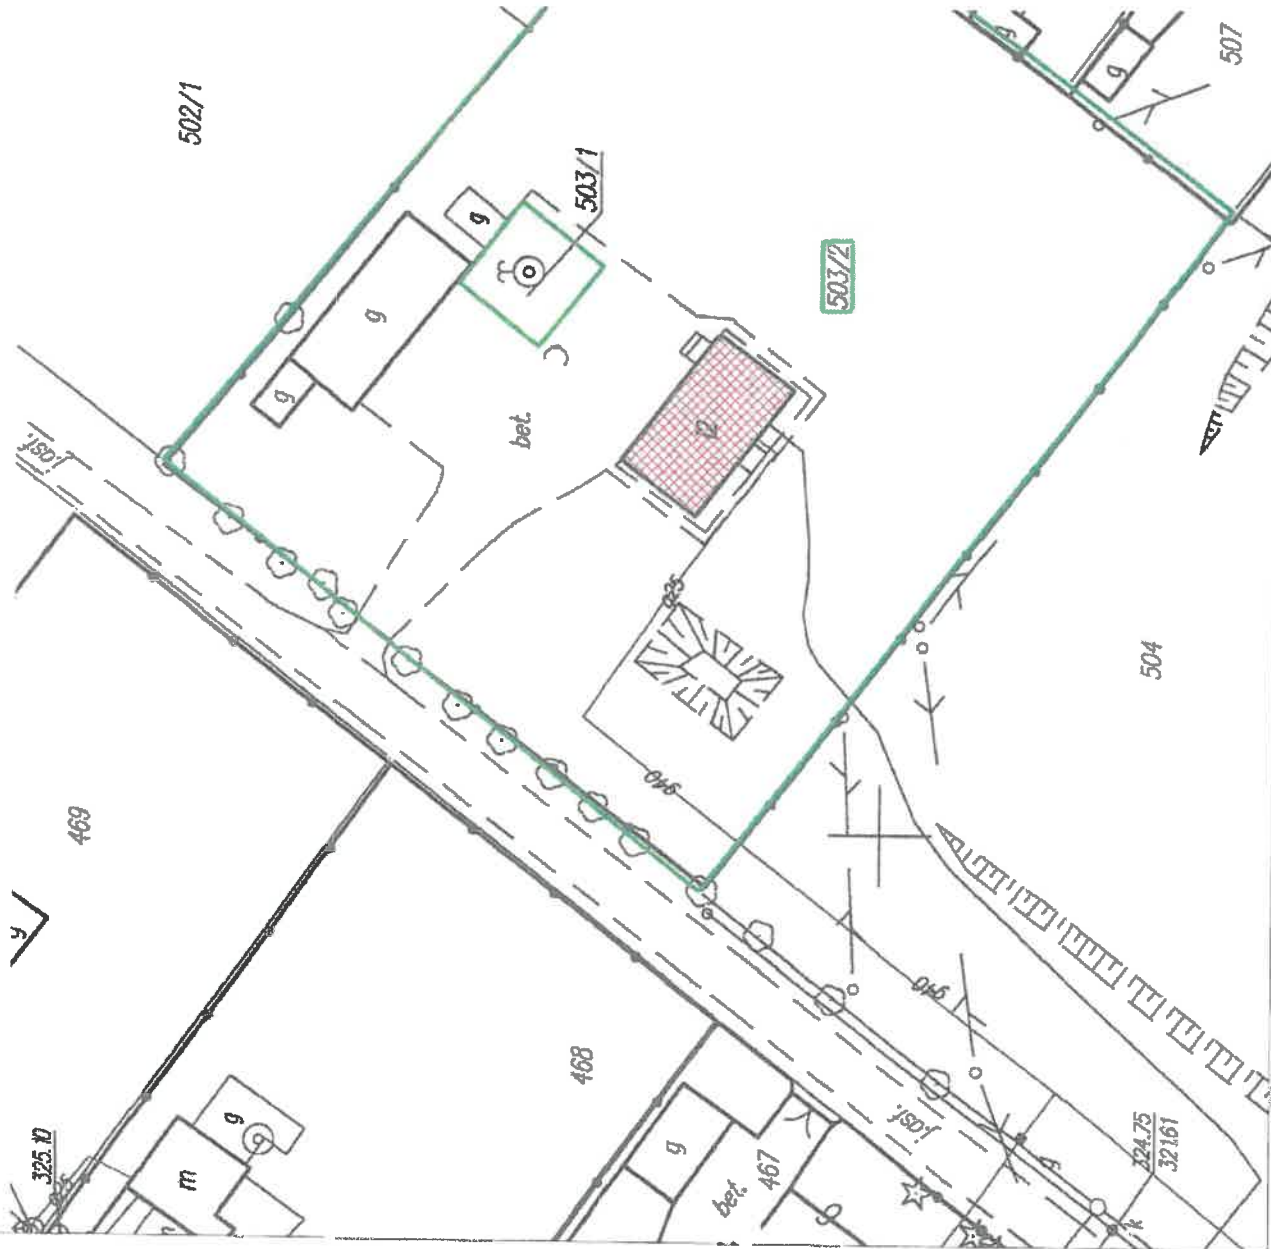

LEGENDA:

-  BUDYNEK PRZEWIDZIANY DO REMONTU
-  GRANICA ORAZ NUMER EWIDENCYJNY DZIAŁKI

*Rysunek wykonany na podstawie
mapy zasadniczej*

mgr inż. Michał Kolesiński
uprawniony do budowlanych
projektów i planów bez ograniczeń
w specjalności architektonicznej
nr upraw. 1/00/2011 województwo łódzkie

ALMA
PROJEKT

PRACOWNIA ARCHYTEKTONICZNO - URBANISTYCZNA
mgr inż. arch. MACIEJ KOLESIŃSKI

41-260 SŁAWKÓW, ul. WRZOSOWA 35, tel./fax. (032) 2609479, kom. 883 126 172, e-mail: biuro@almaprojekt.pl
NIP: 629-177-13-42, REGON: 277727322, PKO SA OKATOWICE 23 12100004943439

Tytuł opracowania: LOKALNA SYTUACJA - PROJEKT BUDOWLANY
REMONT WIELORODZINNEGO BUDYNKU MIESZKALNO-USŁUGOWEGO
W ZAKRESIE WYMIANY POKRYCIA DACHOWEGO

LOKALIZACJA: MIECHÓW - CHARSZCICA, ul. SPORTOWA 4, nr ew. dz. 7-503/2, obszar obj. miechów - charszcica
GMINA CHARSZCICA
ul. KOLEJOWA 20
32-280 CHARSZCICA

TYTUŁ: SYTUACJA
SYTUACJA
SKALA: 1:500

PROJEKTANT: MICHAŁ KOLESIŃSKI
mgr inż. arch. MACIEJ KOLESIŃSKI
DATA: 09.2015
PODSIS

WYKONAŁ:
mgr inż. MICHAŁ KOLESIŃSKI

UNIKAT: IR7011.101.15
NR PROJEKTU: 19/PB/15
NR RYSUNKU: PB-Z-1

Załącznik nr 1 do projektu budowlanego, który jest częścią projektu budowlanego, nie może być używany do celów innych niż określone w projekcie budowlanym. Projekt budowlany jest dokumentem, który ma charakter informacyjny i nie może być używany do celów innych niż określone w projekcie budowlanym. Projekt budowlany jest dokumentem, który ma charakter informacyjny i nie może być używany do celów innych niż określone w projekcie budowlanym.