


Załącznik nr 1 - do decyzji o lokalizacji inwestycji celu publicznego
Znak: 265.6733.2.2015 dnia 31.07.2015 r. Wójta Gminy Charsznica
dla dz. nr 43/17, 43/21, 43/23 położonych w miejscowości Miechów- Charsznica
gmina Charsznica
skala 1:1000

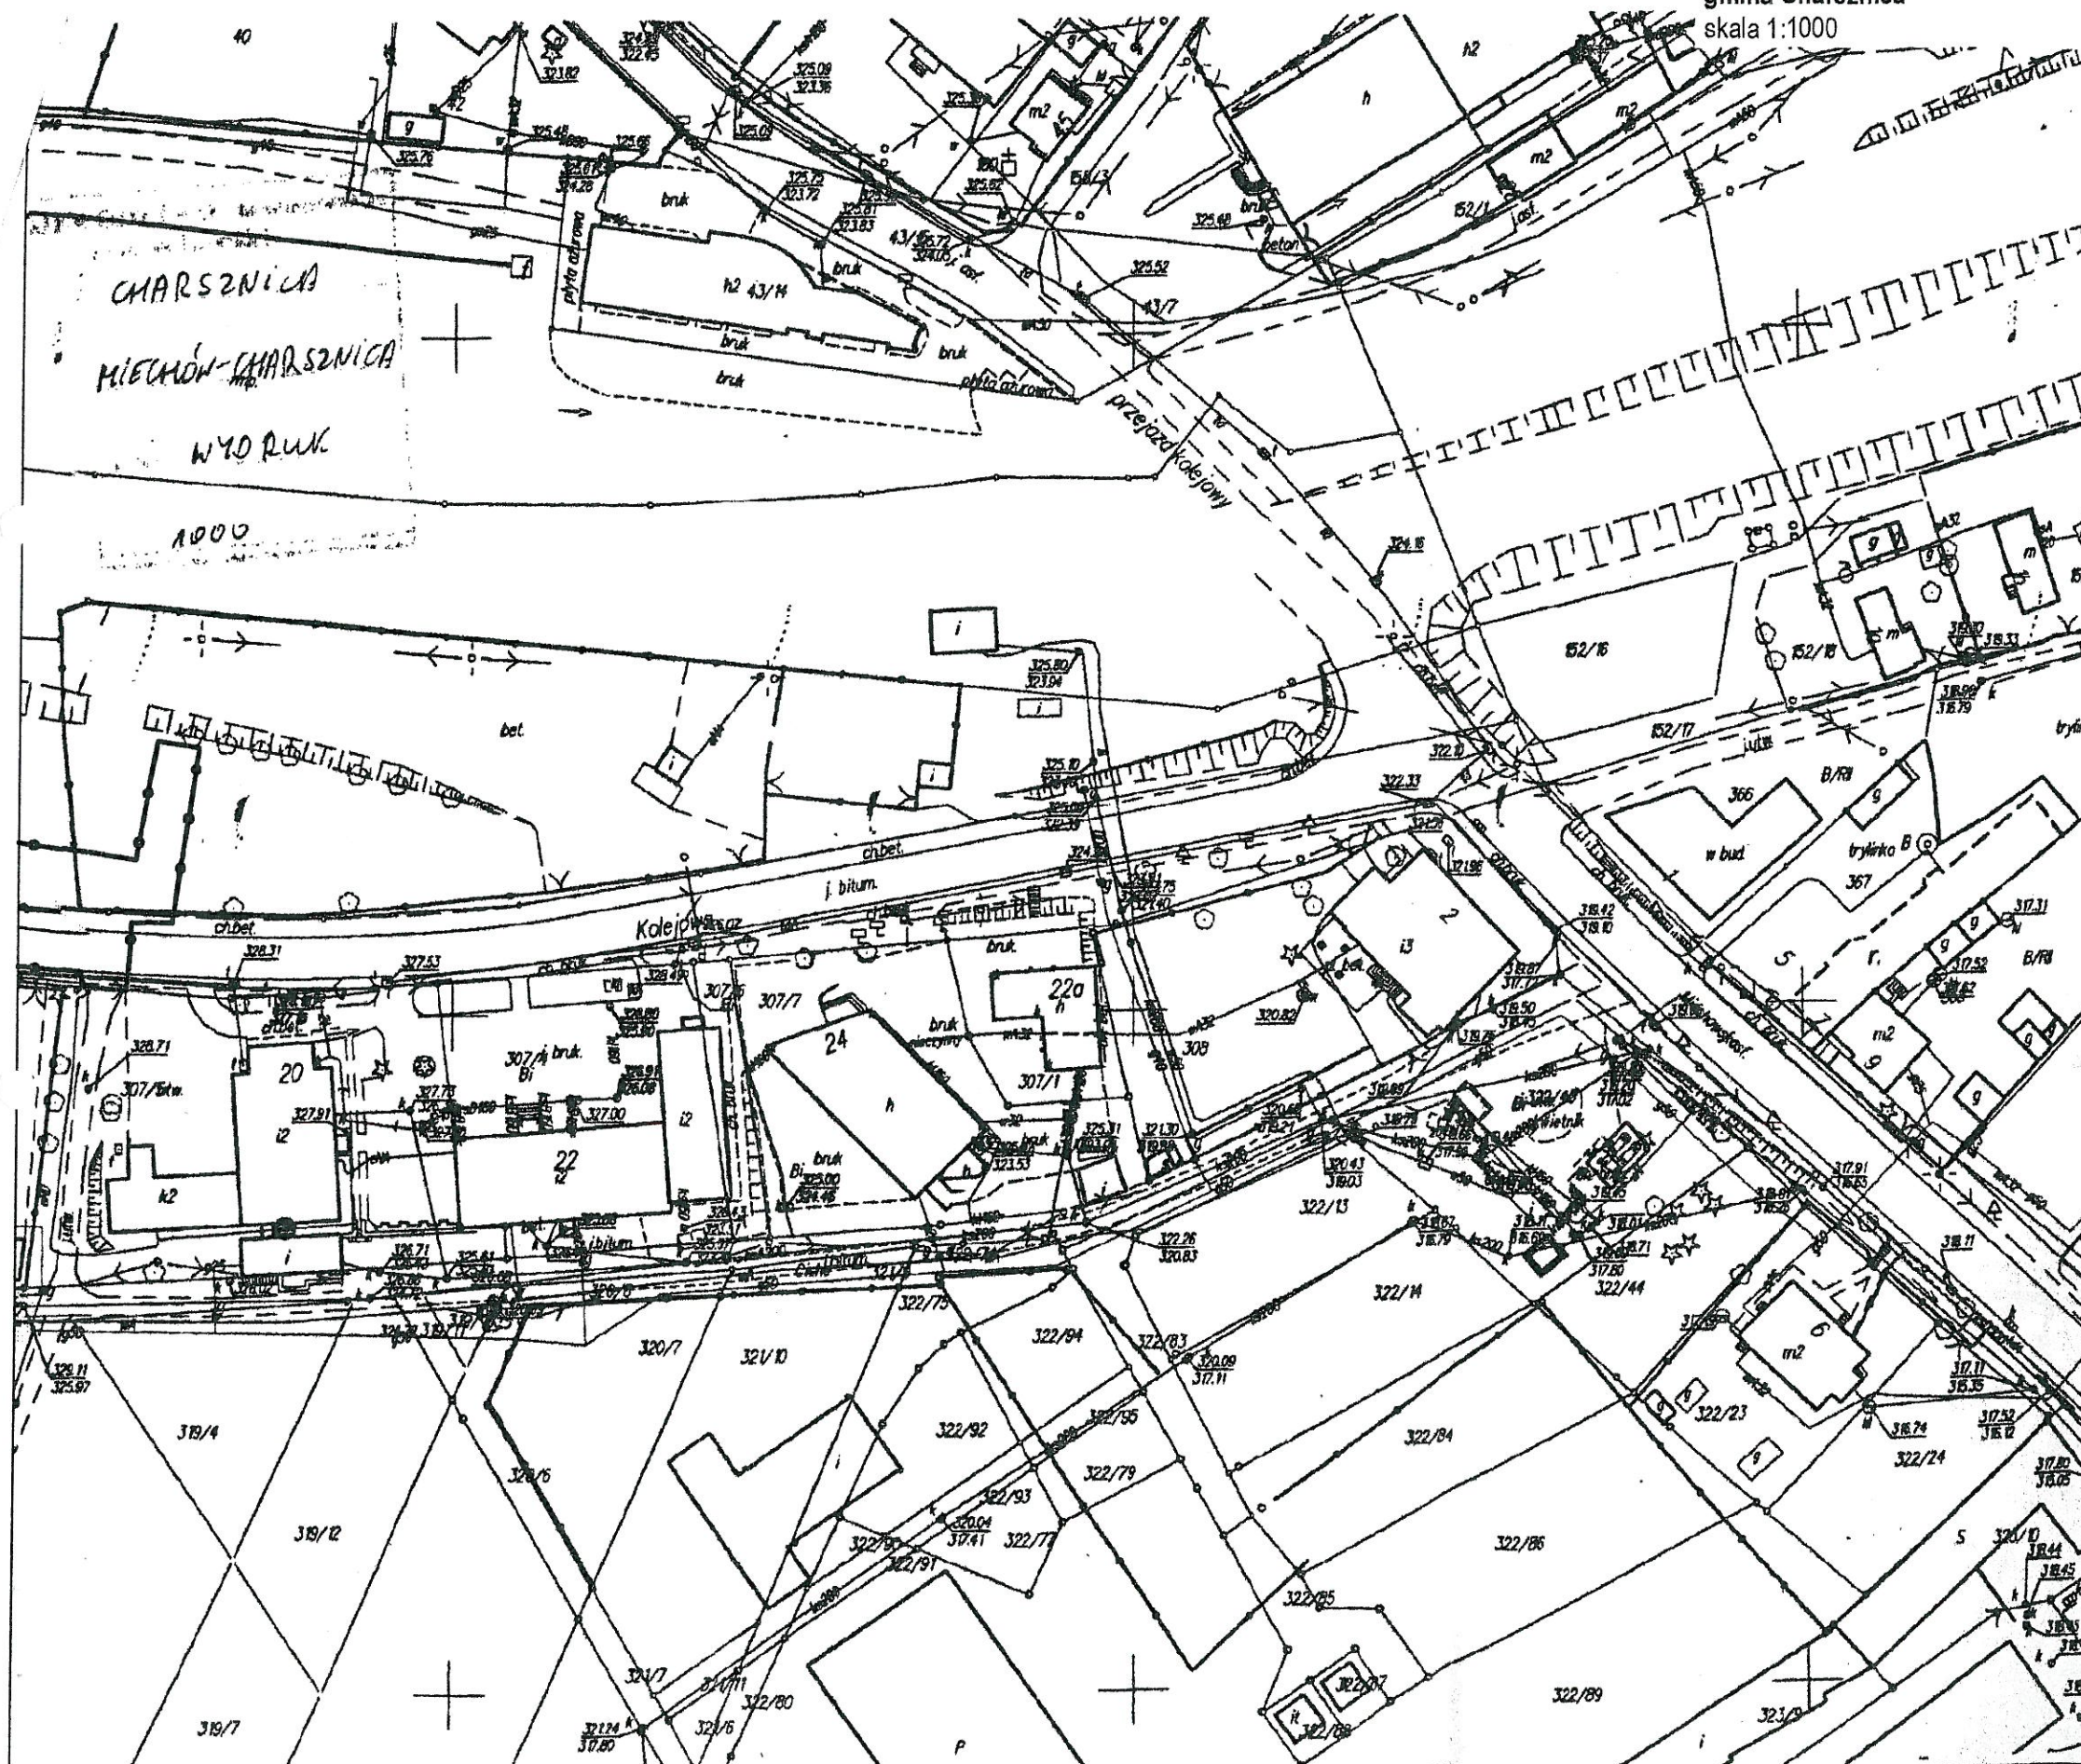


Oznaczenia:

-  - granica terenu budowlanego - objętego wnioskiem
linie rozgraniczające
-  - nieprzekraczalna linia zabudowy
- P.A.-U. A**
mgr inż. arch.

ZA ZGODNOŚĆ
Z ORYGINAŁEM

P.A.-U. ALMAPROJEKT
mgr inž. arch. MACIEJ KOLESINSKI

WŁAŚCICIEL

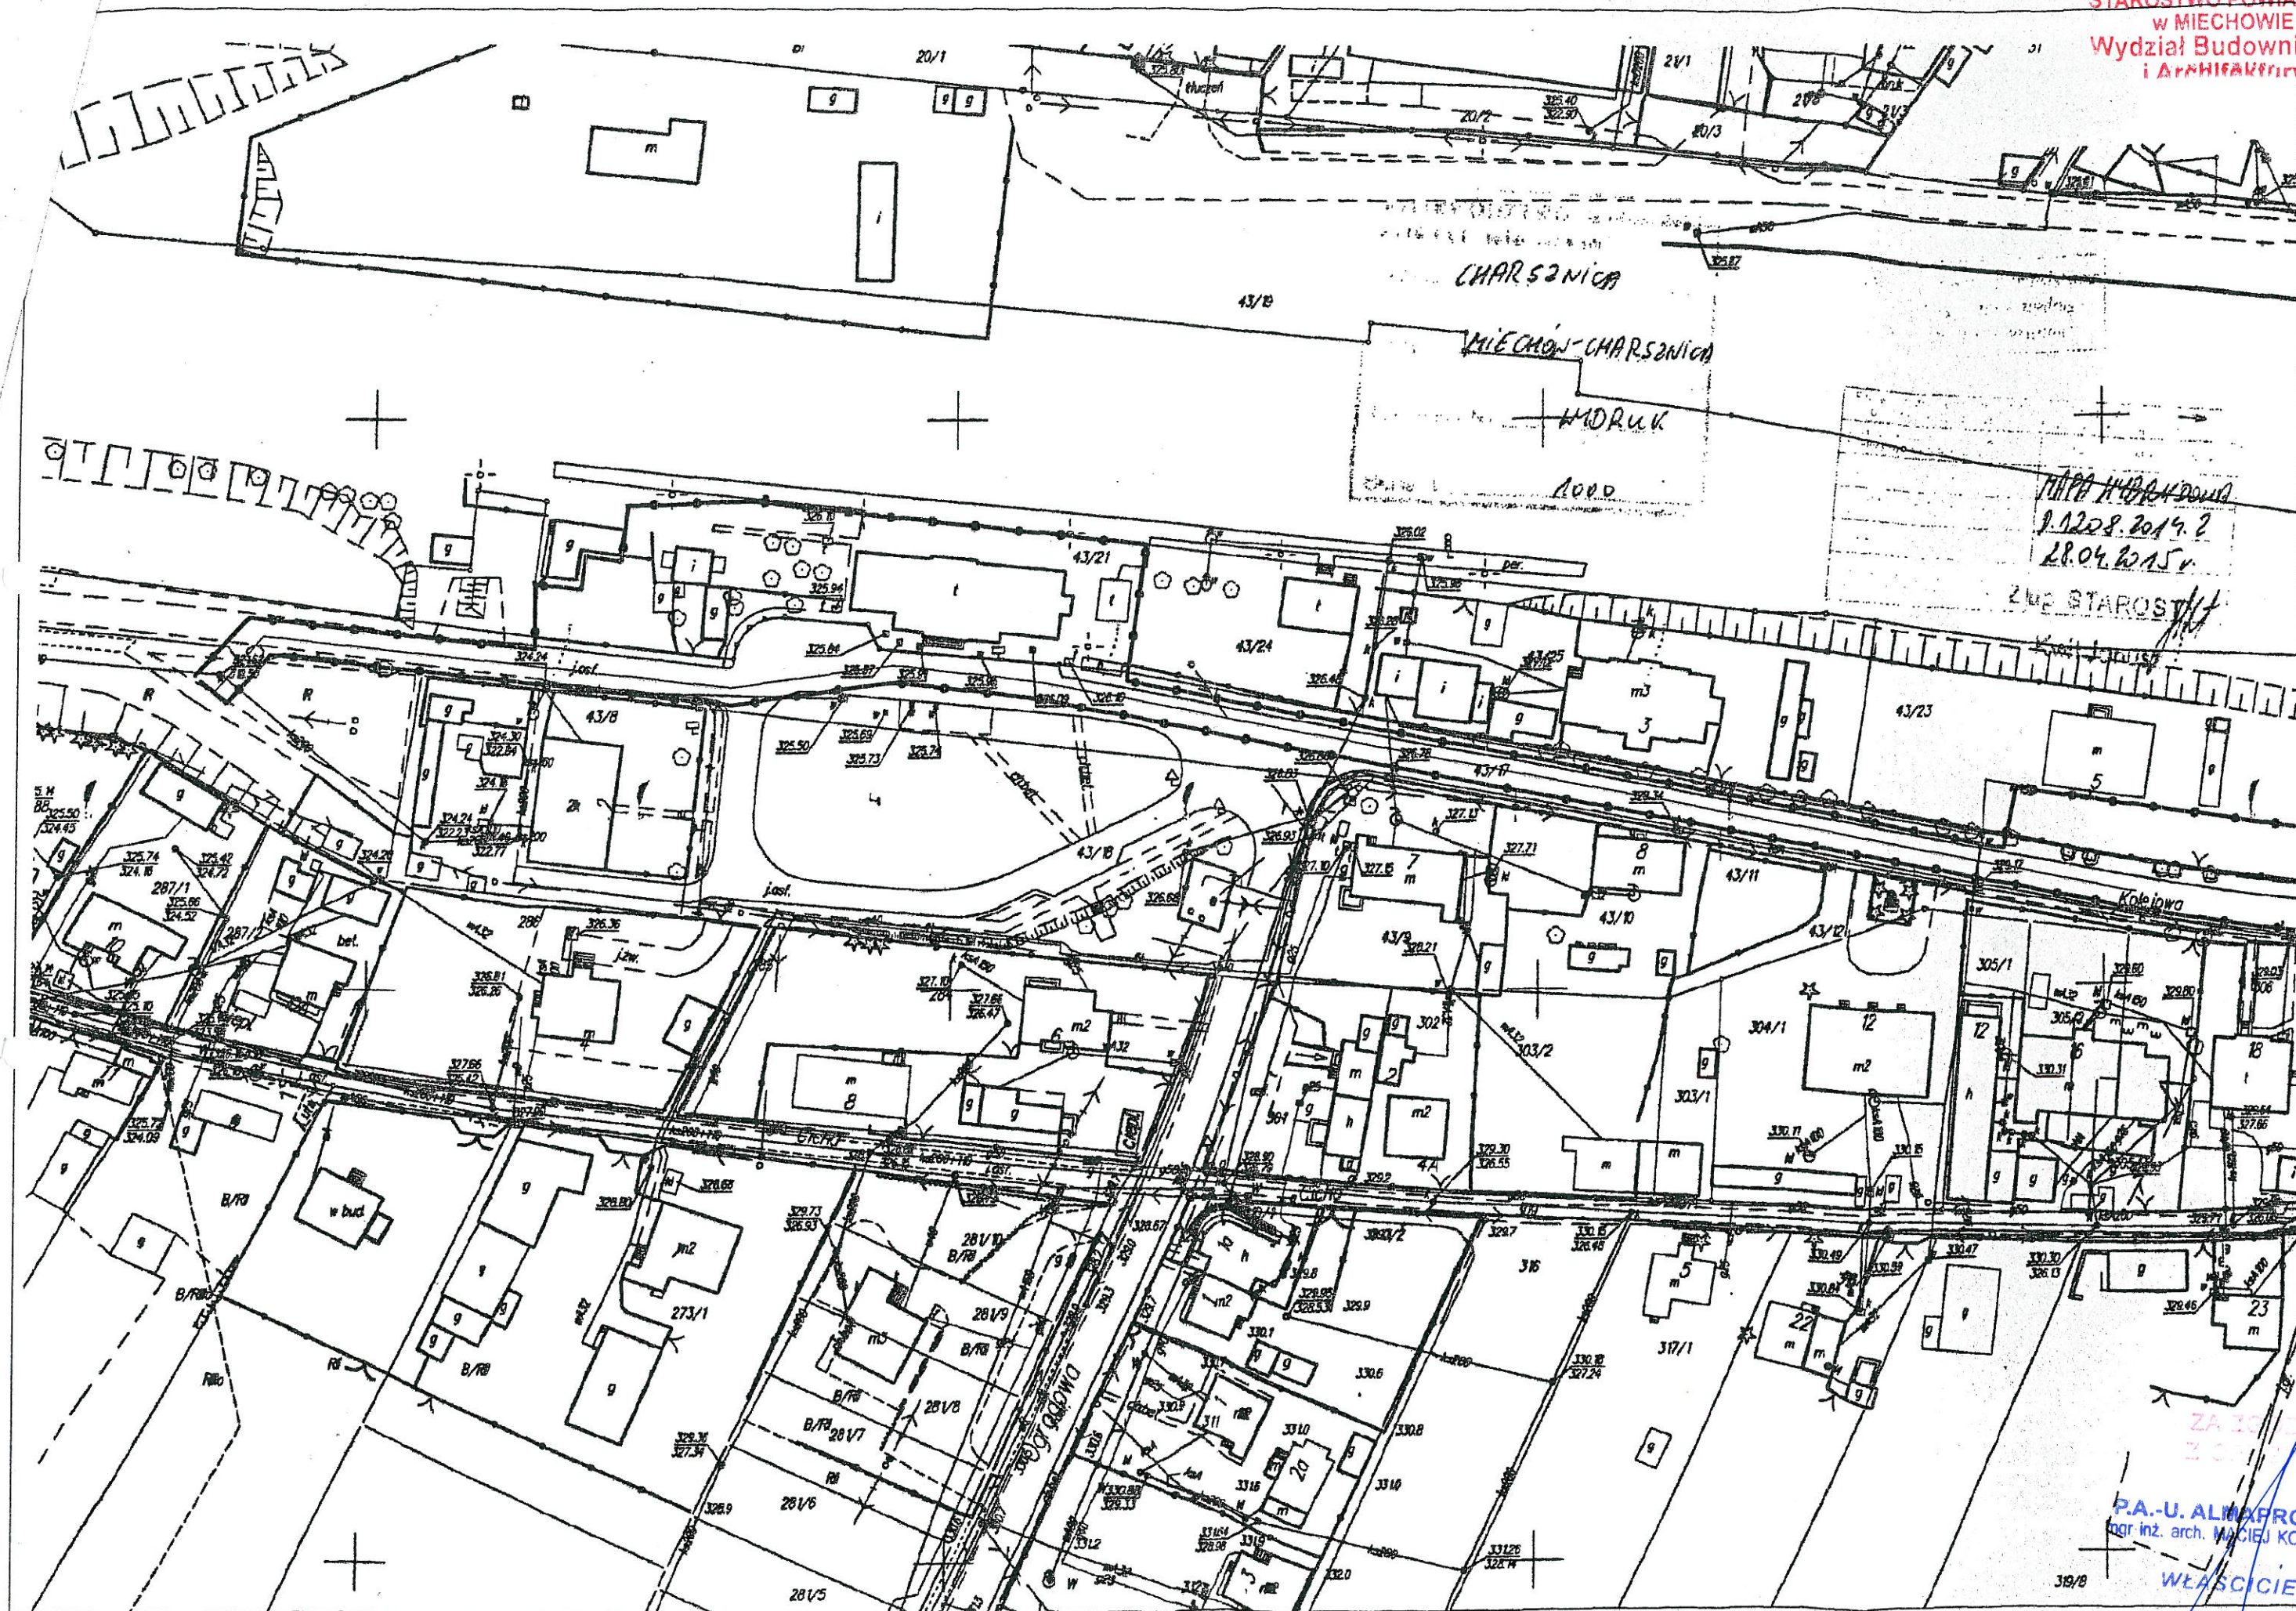


MAPA WYKAZU
1.12.2019. r.
28.04.2015 r.

ZUP STAROSTWA

P.A.-U. ALMA PROJEKT
mgr inż. arch. MACIEJ KOLESINSKI

WŁAŚCICIEL

Załącznik nr 3 - analiza i wyniki analizy
do decyzji o lokalizacji inwestycji celu publicznego
Znak: D6S.6733.2.2015 dnia 31.07.2015 r. Wójta Gminy Charsznica
dla dz. nr 43/17, 43/21, 43/23 położonych w miejscowości Miechów-Charsznica
gmina Charsznica
skala 1:1000

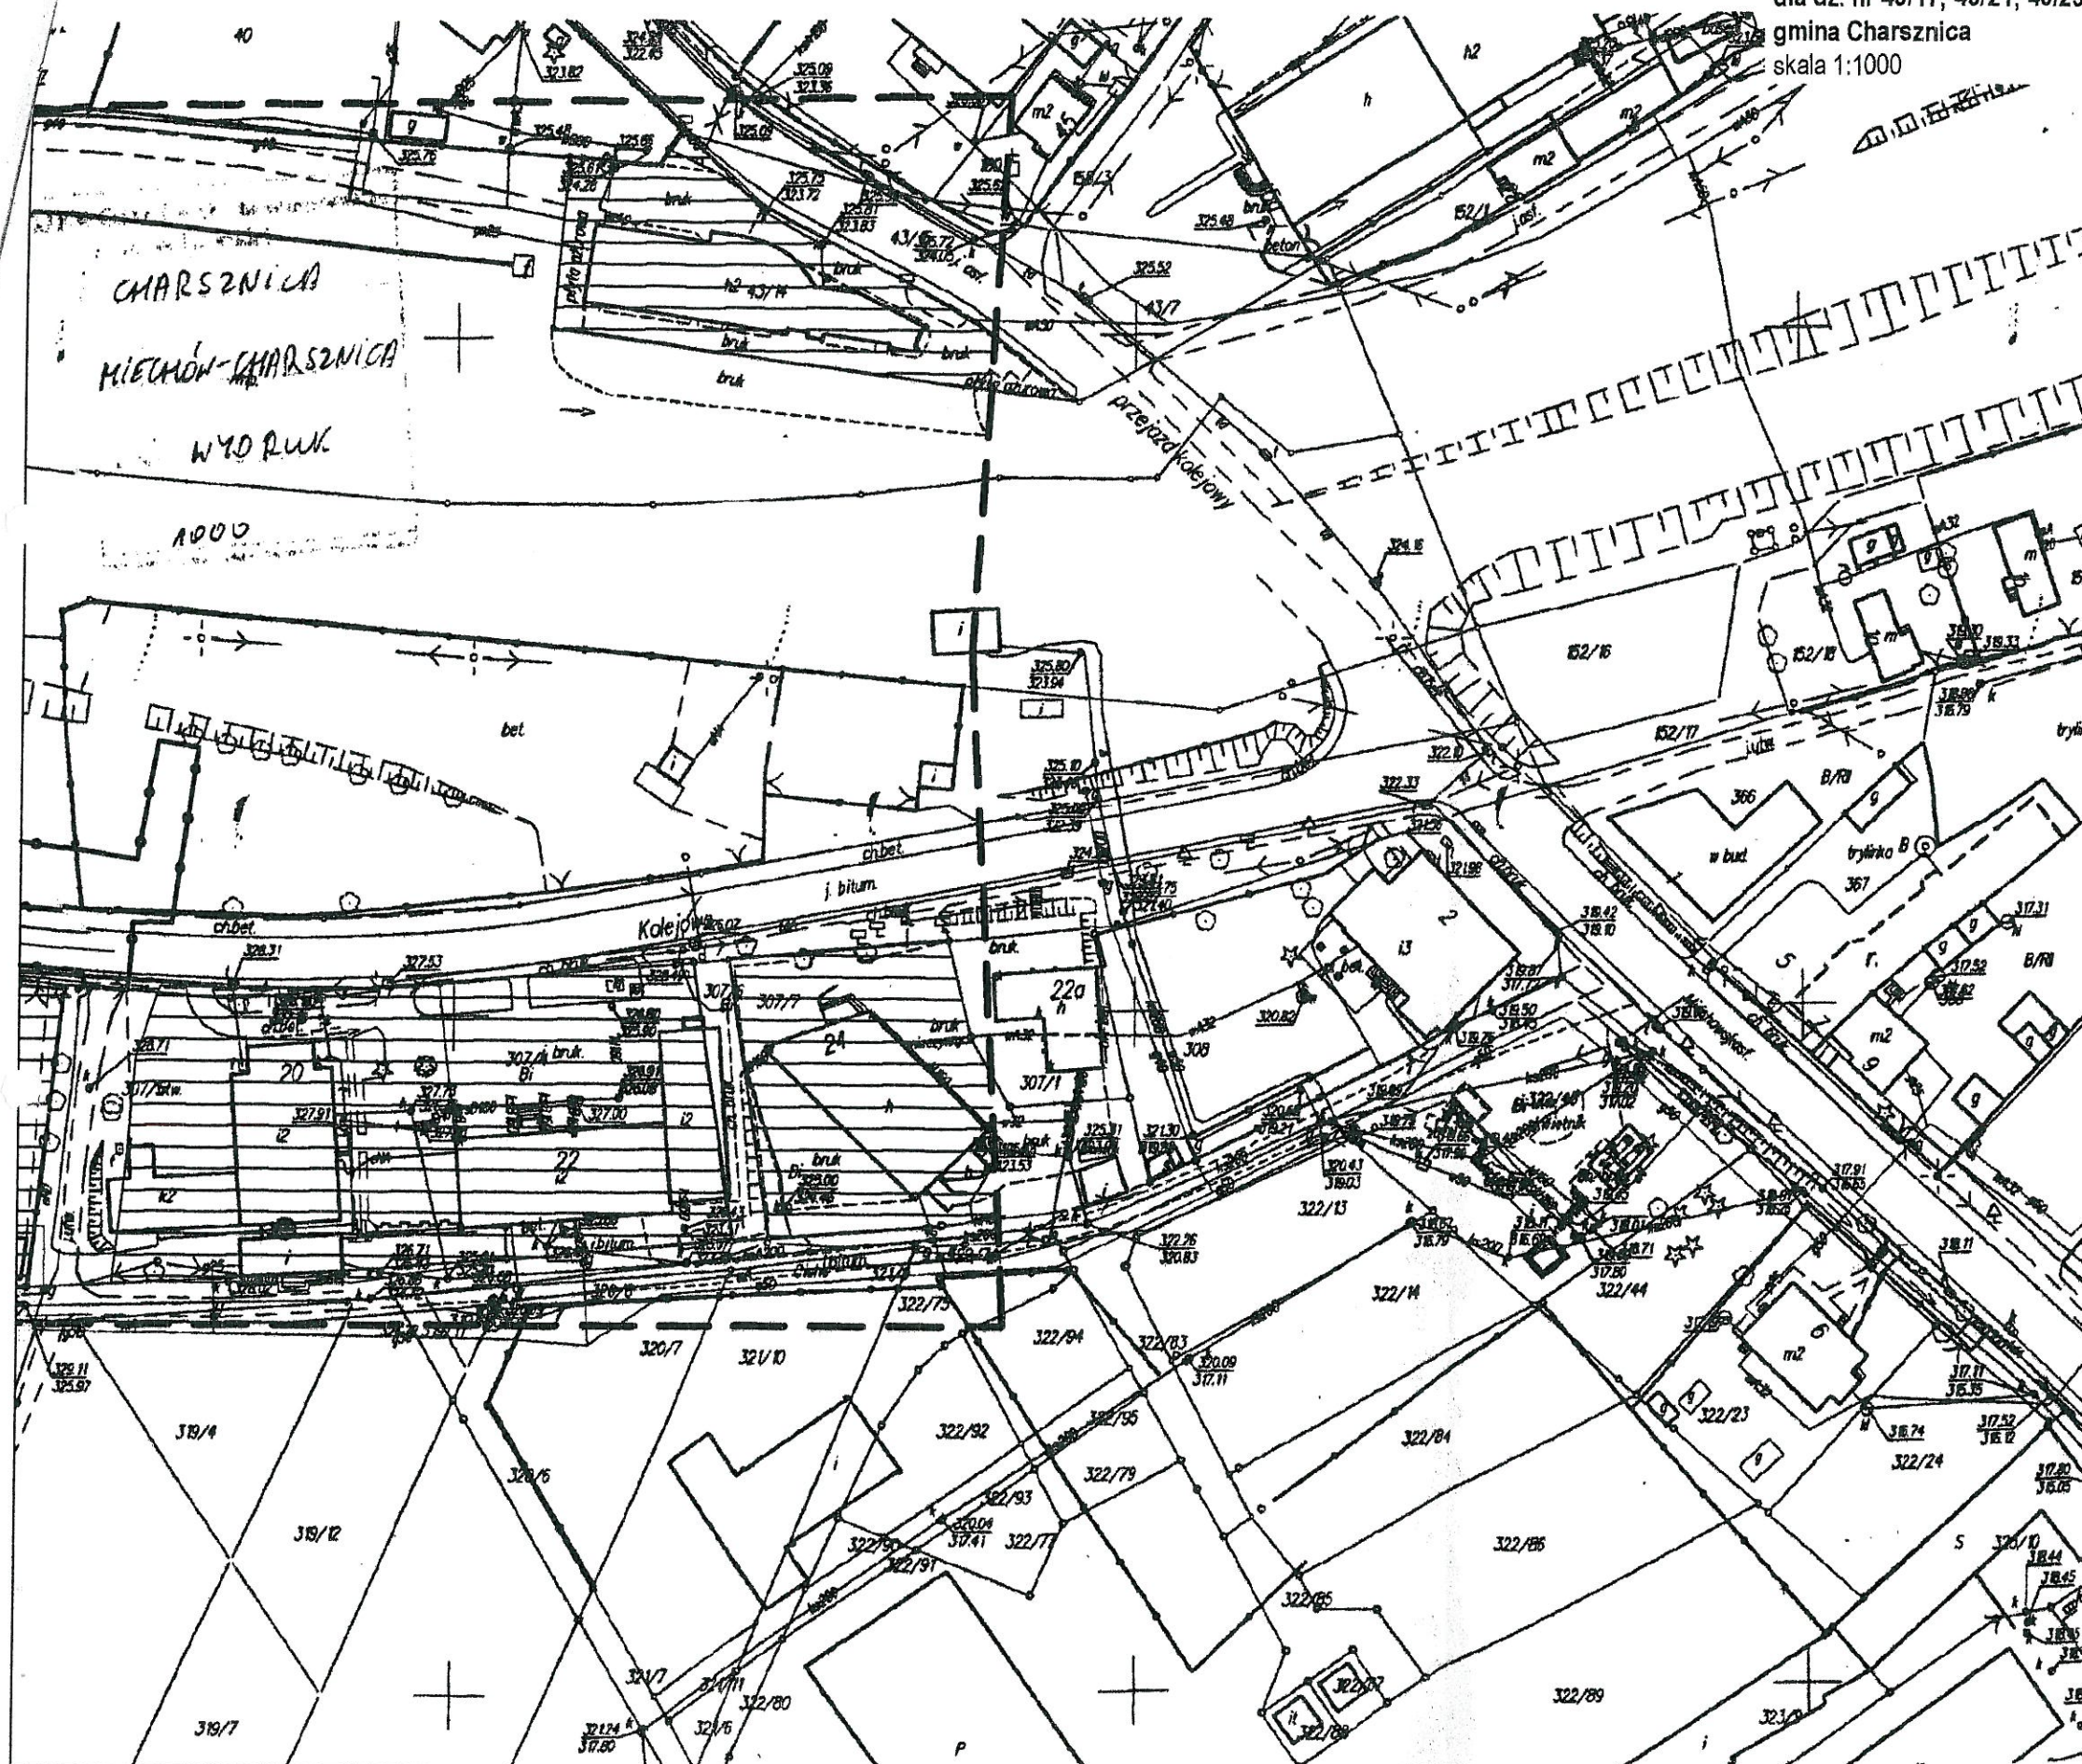


Oznaczenia:

- granica obszaru analizowanego
- granica terenu objętego wnioskiem
- istniejąca droga publiczna
- tereny zabudowy usługowej
- tereny zabudowy mieszkaniowej, mieszkaniowo usługowej



ZAŁĄCZNIK NR 3
Z ODRZUTEM
P.A.-U. ALMAPROJEKT
mgr inż. arch. MACIEJ KOLESIŃSKI

WŁAŚCICIEL

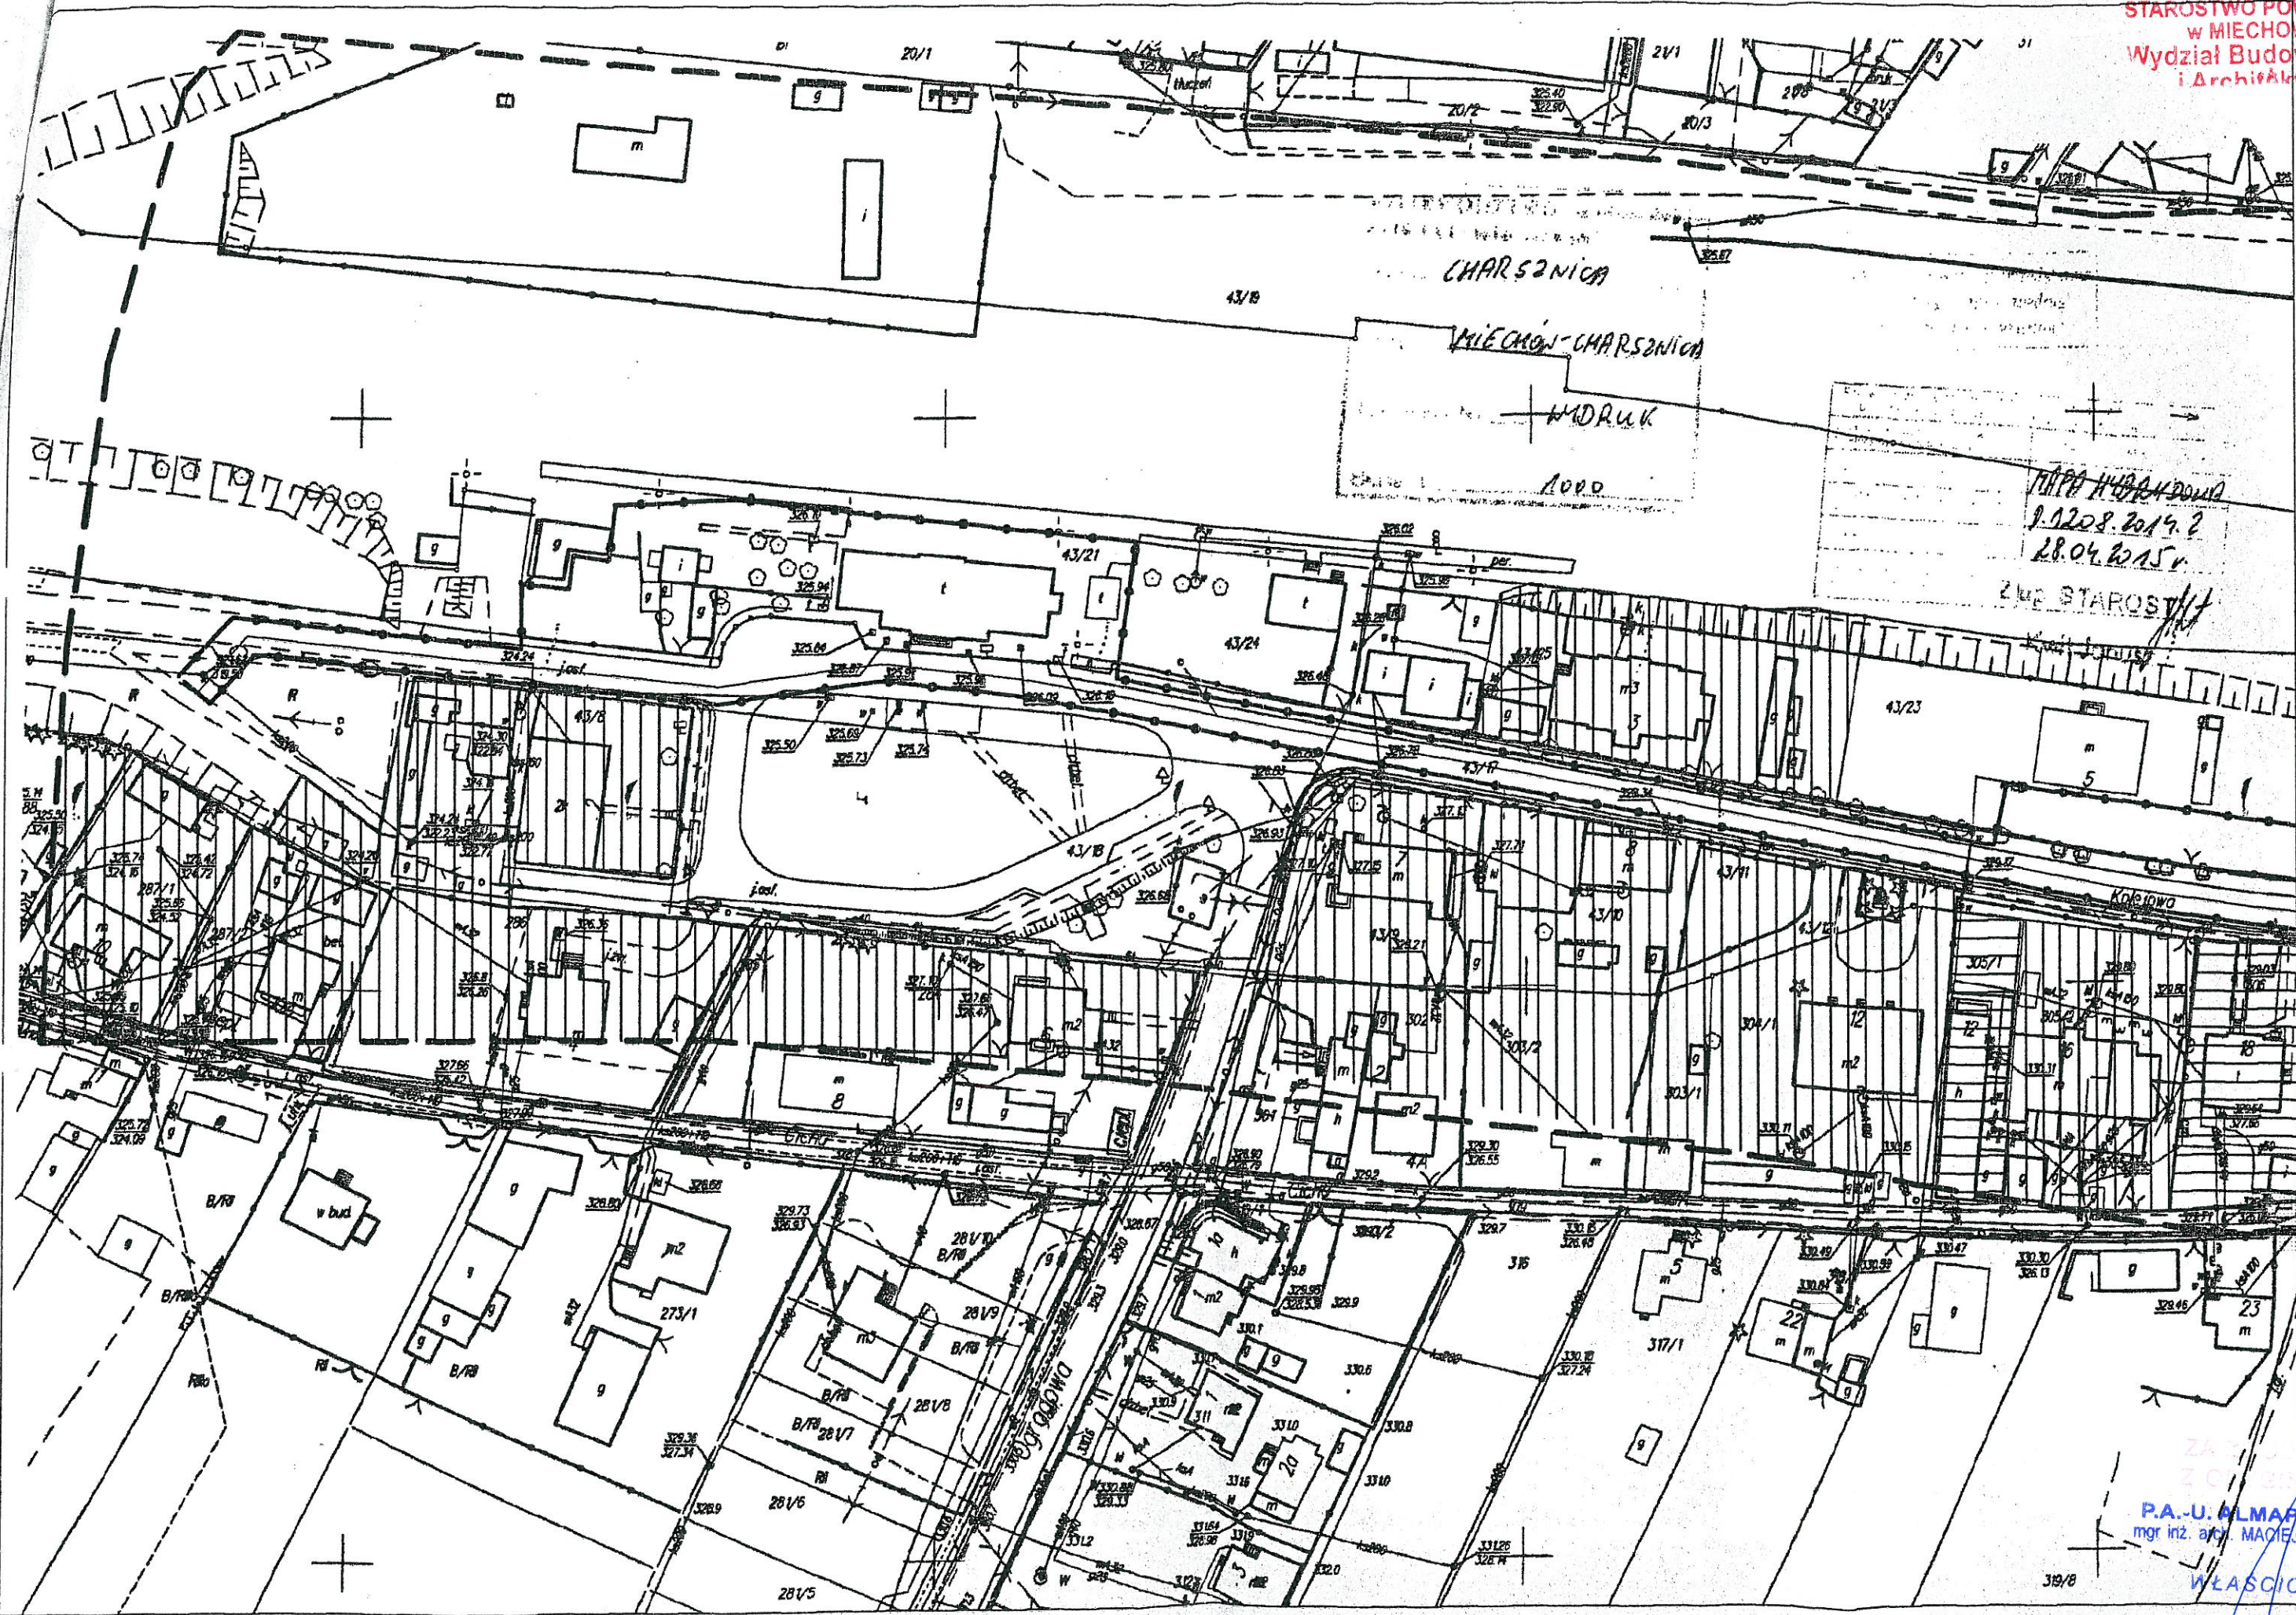

MAPA HYDROLOGICZNA
1:1200 2019.2
28.04.2015r.

ZŁE STAROSTWO

P.A.-U. ALMA PROJEKT
mgr inż. arch. MACIEJ KOLESINSKI

WŁAŚCICIEL

PROJEKT ZAGOSPODAROWANIA TERENU

SKALA 1:500

STAROSTWO POWIATOWE
w MIECHOWIE
Wydział Budownictwa
i Architektury

LEGENDA:

- TEREN OBJĘTY OPRACOWANIEM
- BUDYNEK PRZEWIDZIANY DO PRZEBUDOWY I REMONTU (TERMOMODERNIZACJI)

INWESTYCJE OBJĘTE ODRĘBNYMI PROJEKTAMI BUDOWLANYMI POZA ZAKRESEM NINIEJSZEGO OPRACOWANIA
PROJEKTOWANE NAWIERZCHNIE

- KOSTKA BETONOWA gr. 8cm - KOLOR SZARY
- KOSTKA BETONOWA gr. 8cm - KOLOR CZERWONY
- "ZIELONY" PARKING Z AŻUROWYCH PŁYT BETONOWYCH GR. 8cm WYPEŁNIONYCH HUMUSEM ORAZ ZADARNIONYCH
- KOSTKA BETONOWA gr. 6cm - KOLOR SZARY
- KOSTKA BETONOWA gr. 6cm - KOLOR CZERWONY

PROJEKTOWANE SIECI I PRZYŁĄCZA

ks DN200 SIEĆ KANALIZACJI SANITARNEJ WRAZ Z PRZYŁĄCZAMI

DN160 UKŁAD (INSTALACJA) ROZSĄCZANIA WÓD OPADOWYCH Z NAWIERZCHNI UTWARDZONYCH

INNE

- PROJ. SYSTEMOWE OGRODZENIE STAŁOWE Z PANELI ZGRZEWANYCH wys. 1,8m
- ŁAWKA Z OPARCIEM
- KOSZ NA ŚMIECI
- STOJAK ROWEROWY DWUSTANOWISKOWY

Uzgodniono pod względem wymagań higienicznych i zdrowotnych bez zastrzeżeń (z zastrzeżeniami)

data 21.10.15
podpis

Inż. Krystyna Kocurek
Rzecznik ds. sanitarnohigienicznych
Nr uprawnień 35-N/93
w zakresie - bez ograniczeń
40-751 Katowice, ul. Mierzejewskiego 12

P.A.-U. ALMA PROJEKT
mgr inż. arch. MACIEJ KOLESIŃSKI

WŁAŚCICIEL

ALMA
PROJEKT

41-260 SŁAWKÓW, ul. WRZOSOWA 35, tel./fax. (032) 2609479, kom. 693 120 172, e-mail: biuro@almaprojekt.pl
NIP: 629-177-13-42, REGON: 277727322, PKO SA O/KATOWICE 23 12404227 1111000048433439

TYTUŁ OPRACOWANIA LOKALIZACJA: PROJEKT BUDOWLANY REWITALIZACJA CENTRUM GMINY W MIEJSCOWOŚCI MIECHÓW - CHARSZNICA PRZEBUDOWA BUDYNKU DWORCA KOLEJOWEGO W MIECHOWIE - CHARSZNICY WRAZ ZE ZMIANĄ SPOSOBU UŻYTKOWANIA CZĘŚCI PARTERU BUDYNKU NA GMINNY OŚRODEK KULTURY LOKALIZACJA: MIECHÓW - CHARSZNICA, UL. KOLEJOWA 1, NR EW. DZ.: 43/21, OBRĘB 0007 MIECHÓW - CHARSZNICA	INWESTOR GMINA CHARSZNICA ul. KOLEJOWA 20 32-250 CHARSZNICA
TRZĘŚ RYSUNKU PROJEKT ARCHITEKTONICZNO-BUDOWLANY - CZĘŚĆ ARCHITEKTONICZNA PROJEKT ZAGOSPODAROWANIA TERENU	SKALA 1:500
PROJEKTANT, KIEROWNIK ZESPOŁU PROJEKTOWEGO mgr inż. arch. MACIEJ KOLESIŃSKI upr. architektoniczne nr 190/2001, cz. Śląskiej Okręgowej Izby Architektów nr SL-0022	UMOWA NR IR7011.1.01.15
WYKONAŁ mgr inż. MICHAŁ KOLESIŃSKI	NR PROJEKTU 08/PB/15
SPRAWDZAJĄCY mgr inż. arch. ALICJA NOWAK - KOLESIŃSKA upr. architektoniczne nr 198/2001, cz. Śląskiej Okręgowej Izby Architektów nr SL-1191	NR RYSUNKU PB-Z-2

Załączone materiały stanowią własność firmy P.A.-U. ALMA PROJEKT. Ani umysłowe prawa własnościowe, ani dane, ani know-how, ani tajemnice interesu oraz licencja ich używania nie jest oddana zarówno pośrednio jak i bezpośrednio. Wszystkie informacje dotyczą wyłącznie adresata, przekazane w celu ich oceny, których to informacji nie wolno reprodukcować ani przekazywać osobom trzecim. Oprócz tego nie można ich wykorzystywać do produkcji lub innych celów albo też nawet upoważniać kogoś do tego bez jednoznacznego, pisemnego zezwolenia firmy P.A.-U. ALMA PROJEKT. Przyjęcie tego dokumentu należy rozumieć jako przyjęcie powyżej wymienionych warunków.

PRZEKRÓJ A-A

STAN ISTNIEJĄCY



UWAGA: WYMIARY PODANE SĄ W CENTYMETRACH

ALMA
PROJEKT

PRACOWNIA ARCHITEKTONICZNO - URBANISTYCZNA
MGR INŻ. ARCH. MACIEJ KOLESIŃSKI

41-260 SŁAWKÓW, ul. WRZOSOWA 35, tel./fax. (032) 2609479, kom. 693 120 172, e-mail: biuro@almaprojekt.pl
NIP: 629-177-13-42, REGON: 277727322, PKO SA O/KATOWICE 23 12404227 1111000048433439

TYTUŁ OPRACOWANIA, LOKALIZACJA PROJEKT BUDOWLANY
REWITALIZACJA CENTRUM GMINY W MIEJSCOWOŚCI MIECHÓW - CHARSZNICA
PRZEBUDOWA BUDYNKU DWORCA KOLEJOWEGO W MIECHOWIE - CHARSZNICY
WRAZ ZE ZMIANĄ SPOSOBU UŻYTKOWANIA CZĘŚCI PARTERU BUDYNKU
NA GMINNY OŚRODEK KULTURY
LOKALIZACJA: MIECHÓW - CHARSZNICA, UL. KOLEJOWA 1, NR EW. DZ.: 43/21, OBRĘB 0007 MIECHÓW - CHARSZNICA

INWESTOR
GMINA CHARSZNICA
ul. KOLEJOWA 20
32-250 CHARSZNICA

TREŚĆ RYSUNKU PROJEKT ARCHITEKTONICZNO-BUDOWLANY - CZĘŚĆ ARCHITEKTONICZNA
PRZEKRÓJ A-A - STAN ISTNIEJĄCY

SKALA
1:100

PROJEKTANT, KIEROWNIK ZESPOŁU PROJEKTOWEGO
mgr inż. arch. MACIEJ KOLESIŃSKI
upr. architektoniczne nr 190/2001, czł. Śląskiej Okręgowej Izby Architektów nr SL-0022

DATA

PODPIS

09.2015

WYKONAŁ
mgr inż. MICHAŁ KOLESIŃSKI

SPRAWDZAJĄCY
mgr inż. arch. ALICJA NOWAK - KOLESIŃSKA
upr. architektoniczne nr 198/2001, czł. Śląskiej Okręgowej Izby Architektów nr SL-1191

UMOWA NR
IR7011.1.01.15

NR PROJEKTU
08/PB/15

NR RYSUNKU
PB-A-2

Załączone materiały stanowią własność firmy P.A.-U. ALMAPROJEKT. Ani umysłowe prawa własnościowe, ani dane, ani know-how, ani tajemnice interesu oraz licencja ich używania nie jest odstąpiona zarówno pośrednio jak i bezpośrednio. Wszystkie informacje dotyczą wyłącznie adresata, przekazane w celu ich oceny, których to informacji nie wolno reprodukowować ani przekazywać osobom trzecim. Oprócz tego nie można ich wykorzystywać do produkcji lub innych celów albo też nawet upoważniać kogoś do tego bez jednoznacznego, pisemnego zezwolenia firmy P.A.-U. ALMAPROJEKT. Przyjęcie tego dokumentu należy rozumieć jako przyjęcie powyżej wymienionych warunków.

ELEWACJA PÓŁNOCNA


STAN ISTNIEJĄCY



ALMA
PROJEKT


PRACOWNIA ARCHITEKTONICZNO - URBANISTYCZNA
MGR INŻ. ARCH. MACIEJ KOLESIŃSKI

41-260 SŁAWKÓW, ul. WRZOSOWA 35, tel./fax. (032) 2609479, kom. 693 120 172, e-mail: biuro@almaprojekt.pl
NIP: 629-177-13-42, REGON: 277727322, PKO SA O/KATOWICE 23 12404227 1111000048433439

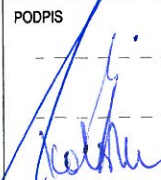TYTUŁ OPRACOWANIA, LOKALIZACJA, PROJEKT BUDOWLANY REWITALIZACJA CENTRUM GMINY W MIEJSCOWOŚCI MIECHÓW - CHARSZNICA PRZEBUDOWA BUDYNKU DWORCA KOLEJOWEGO W MIECHOWIE - CHARSZNICY WRAZ ZE ZMIANĄ SPOSOBU UŻYTKOWANIA CZĘŚCI PARTERU BUDYNKU NA GMINNY OŚRODEK KULTURY LOKALIZACJA: MIECHÓW - CHARSZNICA, UL. KOLEJOWA 1, NR EW. DZ.: 43/21, OBRĘB 0007 MIECHÓW - CHARSZNICA			INWESTOR GMINA CHARSZNICA ul. KOLEJOWA 20 32-250 CHARSZNICA	
TREŚĆ RYSUNKU PROJEKT ARCHITEKTONICZNO-BUDOWLANY - CZĘŚĆ ARCHITEKTONICZNA ELEWACJA PÓŁNOCNA - STAN ISTNIEJĄCY			SKALA 1:100	
PROJEKTANT, KIEROWNIK ZESPOŁU PROJEKTOWEGO mgr inż. arch. MACIEJ KOLESIŃSKI upr. architektoniczne nr 190/2001, czł. Śląskiej Okręgowej Izby Architektów nr SL-0022	DATA 09.2015	PODPIS 	UMOWA NR IR7011.1.01.15	
WYKONAŁ mgr inż. MICHAŁ KOLESIŃSKI			NR PROJEKTU 08/PB/15	
SPRAWDZAJĄCY mgr inż. arch. ALICJA NOWAK - KOLESIŃSKA upr. architektoniczne nr 198/2001, czł. Śląskiej Okręgowej Izby Architektów nr SL-1191			NR RYSUNKU PB-A-3	
Załączone materiały stanowią własność firmy P.A.-U. ALMAPROJEKT. Ani umysłowe prawa własnościowe, ani dane, ani know-how, ani tajemnice interesu oraz licencja ich używania nie jest odstąpiona zarówno pośrednio jak i bezpośrednio. Wszystkie informacje dotyczą wyłącznie adresata, przekazane w celu ich oceny, których to informacji nie wolno reprodukcować ani przekazywać osobom trzecim. Oprócz tego nie można ich wykorzystywać do produkcji lub innych celów albo też nawet upoważniać kogoś do tego bez jednoznacznego, pisemnego zezwolenia firmy P.A.-U. ALMAPROJEKT. Przyjęcie tego dokumentu należy rozumieć jako przyjęcie powyżej wymienionych warunków.				

ELEWACJA POŁUDNIOWA
STAN ISTNIEJĄCY

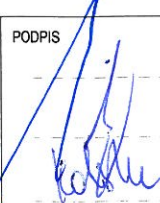

ALMA PROJEKT		PRACOWNIA ARCHITEKTONICZNO - URBANISTYCZNA MGR INŻ. ARCH. MACIEJ KOLESIŃSKI	
41-260 SŁAWKÓW, ul. WRZOSOWA 35, tel./fax. (032) 2609479, kom. 693 120 172, e-mail: biuro@almaprojekt.pl NIP: 629-177-13-42, REGON: 277727322, PKO SA O/KATOWICE 23 12404227 1111000048433439			
TYTUŁ OPRACOWANIA, LOKALIZACJA REWITALIZACJA CENTRUM GMINY W MIEJSCOWOŚCI MIECHÓW - CHARSZNICA PRZEBUDOWA BUDYNKU DWORCA KOLEJOWEGO W MIECHOWIE - CHARSZNICY WRAZ ZE ZMIANĄ SPOSOBU UŻYTKOWANIA CZĘŚCI PARTERU BUDYNKU NA GMINNY OŚRODEK KULTURY LOKALIZACJA: MIECHÓW - CHARSZNICA, UL. KOLEJOWA 1, NR EW. DZ.: 43/21, OBRĘB 0007 MIECHÓW - CHARSZNICA		INWESTOR GMINA CHARSZNICA ul. KOLEJOWA 20 32-250 CHARSZNICA	
TREŚĆ RYSUNKU PROJEKT ARCHITEKTONICZNO-BUDOWLANY - CZĘŚĆ ARCHITEKTONICZNA ELEWACJA POŁUDNIOWA - STAN ISTNIEJĄCY		SKALA 1:100	
PROJEKTANT, KIEROWNIK ZESPOŁU PROJEKTOWEGO mgr inż. arch. MACIEJ KOLESIŃSKI upr. architektoniczne nr 190/2001, czł. Śląskiej Okręgowej Izby Architektów nr SL-0022	DATA 09.2015	PODPIS 	UMOWA NR IR7011.1.01.15
WYKONAŁ mgr inż. MICHAŁ KOLESIŃSKI			NR PROJEKTU 08/PB/15
SPRAWDZAJĄCY mgr inż. arch. ALICJA NOWAK - KOLESIŃSKA upr. architektoniczne nr 198/2001, czł. Śląskiej Okręgowej Izby Architektów nr SL-1191			NR RYSUNKU PB-A-3.2
Załączone materiały stanowią własność firmy P.A.-U. ALMAPROJEKT. Ani umysłowe prawa własnościowe, ani dane, ani know-how, ani tajemnice interesu oraz licencja ich używania nie jest odstąpiona zarówno pośrednio jak i bezpośrednio. Wszystkie informacje dotyczą wyłącznie adresata, przekazane w celu ich oceny, których to informacji nie wolno reprodukowować ani przekazywać osobom trzecim. Oprócz tego nie można ich wykorzystywać do produkcji lub innych celów albo też nawet upoważniać kogoś do tego bez jednoznacznego, pisemnego zezwolenia firmy P.A.-U. ALMAPROJEKT. Przyjęcie tego dokumentu należy rozumieć jako przyjęcie powyżej wymienionych warunków.			

PRZEKRÓJ A-A

DEMONTAŻE I ROZBIÓRKI



UWAGI:

- W WSZYSTKICH POMIESZCZENIACH NALEŻY ZE ŚCIAN SKUĆ SPĘKANE LUB ODSPOJONE TYNKI (DODATKOWO WE WSZYSTKICH POMIESZCZENIACH NALEŻY SKUĆ W CAŁOŚCI TYNKI ZE ŚCIAN OD POZIOMU POSADZKI DO WYSOKOŚCI 1,5m, ZE WZGLĘDU NA ZNISZCZENIA WYWOŁANE PRZEZ PANUJĄCĄ W ŚCIANACH WILGOĆ;
- WE WSZYSTKICH POMIESZCZENIACH NALEŻY Z SUFITÓW SKUĆ ISTNIEJĄCE TYNKI;
- WE WSZYSTKICH POMIESZCZENIACH NALEŻY USUNĄĆ WSZYSTKIE WARSTWY PODŁOGI;
- W POMIESZCZENIU O NR P.13 NALEŻY SKUĆ ISTNIEJĄCE PŁYTKI ZE ŚCIAN;
- W POMIESZCZENIU O NR P.9 NALEŻY ROZEBRAĆ ISTNIEJĄCY SUFIT OBNIŻONY WYKONANY Z DREWNA;
- W POMIESZCZENIU O NR P.5 NALEŻY ZDEMONTOWAĆ CERAMIKĘ ŁAZIENKOWĄ;
- WE WSZYSTKICH POMIESZCZENIACH NALEŻY ZDEMONTOWAĆ ISTNIEJĄCE OKNA I DRZWI WRAZ Z OŚCIEŻAMI (WYJĄTEK STANOWIĄ DRZWI POMIĘDZY POMIESZCZENIAMI P.8 I P.10, PODLEGAJĄCE RENOWACJI KONSERWATORSKIEJ;
- W POMIESZCZENIU P.8 NALEŻY ZDEMONTOWAĆ ISTNIEJĄCE OKNA KASOWE;
- W POMIESZCZENIACH O NR P11, P12, P13, P14 NALEŻY ROZEBRAĆ ISTNIEJĄCY STROP (PRZED ROZBIÓRKĄ STROPU NALEŻY USUNĄĆ ODCHODY GOŁĘBIE ZAŁĘGAJĄCE NA STROPIE - ODCHODY GOŁĘBIE NALEŻY USUNĄĆ RÓWNIEŻ ZE STROPU PODDASZA SEGMENTU NAJNIŻSZEGO ZLOKALIZOWANEGO PO PRZECIWNEJ STRONIE BUDYNKU - ELEWACJA ZACHODNIA).

UWAGA: WYMIARY PODANE SĄ W CENTYMETRACH

ALMA
PROJEKT

PRACOWNIA ARCHITEKTONICZNO - URBANISTYCZNA
MGR INŻ. ARCH. MACIEJ KOLESIŃSKI

41-260 SŁAWKÓW, ul. WRZOSOWA 35, tel./fax. (032) 2609479, kom. 693 120 172, e-mail: biuro@almaprojekt.pl
NIP: 629-177-13-42, REGON: 277727322, PKO SA O/KATOWICE 23 12404227 1111000048433439

TYTUŁ OPRACOWANIA, LOKALIZACJA PROJEKT BUDOWLANY
REWITALIZACJA CENTRUM GMINY W MIEJSCOWOŚCI MIECHÓW - CHARSZNICA
PRZEBUDOWA BUDYNKU DWORCA KOLEJOWEGO W MIECHOWIE - CHARSZNICY
WRAZ ZE ZMIANĄ SPOSOBU UŻYTKOWANIA CZĘŚCI PARTERU BUDYNKU
NA GMINNY OŚRODEK KULTURY
LOKALIZACJA: MIECHÓW - CHARSZNICA, UL. KOLEJOWA 1, NR EW. DZ.: 43/21, OBRĘB 0007 MIECHÓW - CHARSZNICA

INWESTOR
GMINA CHARSZNICA
ul. KOLEJOWA 20
32-250 CHARSZNICA

TREŚĆ RYSUNKU PROJEKT ARCHITEKTONICZNO-BUDOWLANY - CZĘŚĆ ARCHITEKTONICZNA
PRZEKRÓJ A-A - DEMONTAŻE I ROZBIÓRKI

SKALA
1:100

PROJEKTANT, KIEROWNIK ZESPOŁU PROJEKTOWEGO
mgr inż. arch. MACIEJ KOLESIŃSKI
upr. architektoniczne nr 190/2001, czł. Śląskiej Okręgowej Izby Architektów nr SL-0022

DATA
09.2015

PODPIS

UMOWA NR
IR7011.1.01.15

NR PROJEKTU
08/PB/15

NR RYSUNKU
PB-A-4.1

Załączone materiały stanowią własność firmy P.A.-U. ALMAPROJEKT. Ani umysłowe prawa własnościowe, ani dane, ani know-how, ani tajemnice interesu oraz licencja ich używania nie jest odstąpiona zarówno pośrednio jak i bezpośrednio. Wszystkie informacje dotyczą wyłącznie adresata, przekazany w celu ich oceny, których to informacji nie wolno reprodukowować ani przekazywać osobom trzecim. Oprócz tego nie można ich wykorzystywać do produkcji lub innych celów albo też nawet upoważniać kogoś do tego bez jednoznacznego, pisemnego zezwolenia firmy P.A.-U. ALMAPROJEKT. Przyjęcie tego dokumentu należy rozumieć jako przyjęcie powyżej wymienionych warunków.

PRZEKRÓJ A-A

STAN PROJEKTOWANY



PROJEKTOWANE WARSTWY:

Płytki gres
Wylewka betonowa o gr. 4cm zbrojona siatką
Folia budowlana PE z wywinięciem na ściany
Styropian posadzkowy o gr. 5cm
Folia budowlana PE
Płyta betonowa o gr. 10cm ze zbrojeniem rozproszonym
2x papa na lepiku z wywinięciem na ściany
Chudy beton o gr. 5cm
Podsypka piaskowa
Grunt rodzimy

UWAGA:

INIEKCJĘ KRYSZALICZNĄ NALEŻY WYKONAĆ OD WEWNĄTRZ BUDYNKU WE WSZYSTKICH ŚCIANACH PARTERU (DOTYCZY TO ISTNIEJĄCYCH ZEWNĘTRZNYCH I WEWNĘTRZNYCH ŚCIAN NOŚNYCH ORAZ ŚCIAN DZIAŁOWYCH).

UWAGA: WYMIARY PODANE SĄ W CENTYMETRACH

ALMA
PROJEKT

PRACOWNIA ARCHITEKTONICZNO - URBANISTYCZNA
MGR INŻ. ARCH. MACIEJ KOLESIŃSKI

41-260 SŁAWKÓW, ul. WRZOSOWA 35, tel./fax. (032) 2609479, kom. 693 120 172, e-mail: biuro@almaprojekt.pl
NIP: 629-177-13-42, REGON: 277727322, PKO SA O/KATOWICE 23 12404227 1111000048433439

TYTUŁ OPRACOWANIA, LOKALIZACJA: PROJEKT BUDOWLANY
REWITALIZACJA CENTRUM GMINY W MIEJSCOWOŚCI MIECHÓW - CHARSZNICA
PRZEBUDOWA BUDYNKU DWORCA KOLEJOWEGO W MIECHOWIE - CHARSZNICY
WRAZ ZE ZMIANĄ SPOSOBU UŻYTKOWANIA CZĘŚCI PARTERU BUDYNKU
NA GMINNY OŚRODEK KULTURY
LOKALIZACJA: MIECHÓW - CHARSZNICA, UL. KOLEJOWA 1, NR EW. DZ.: 43/21, OBRĘB 0007 MIECHÓW - CHARSZNICA

INWESTOR
GMINA CHARSZNICA
ul. KOLEJOWA 20
32-250 CHARSZNICA

TREŚĆ RYSUNKU: PROJEKT ARCHITEKTONICZNO-BUDOWLANY - CZĘŚĆ ARCHITEKTONICZNA
PRZEKRÓJ A-A - STAN PROJEKTOWANY

SKALA
1:100

PROJEKTANT, KIEROWNIK ZESPOŁU PROJEKTOWEGO
mgr inż. arch. MACIEJ KOLESIŃSKI
upr. architektoniczne nr 190/2001, czł. Śląskiej Okręgowej Izby Architektów nr SL-0022

DATA
09.2015

PODPIS

UMOWA NR
IR7011.1.01.15

NR PROJEKTU
08/PB/15


NR RYSUNKU
PB-A-7

SPRAWDZAJĄCY
mgr inż. arch. ALICJA NOWAK - KOLESIŃSKA
upr. architektoniczne nr 198/2001, czł. Śląskiej Okręgowej Izby Architektów nr SL-1191

Załączone materiały stanowią własność firmy P.A.-U. ALMAPROJEKT. Ani umysłowe prawa własnościowe, ani dane, ani know-how, ani tajemnice interesu oraz licencja ich używania nie jest odstąpiona zarówno pośrednio jak i bezpośrednio. Wszystkie informacje dotyczą wyłącznie adresata, przekazane w celu ich oceny, których to informacji nie wolno reprodukcować ani przekazywać osobom trzecim. Oprócz tego nie można ich wykorzystywać do produkcji lub innych celów albo też nawet upoważniać kogoś do tego bez jednoznacznego, pisemnego zezwolenia firmy P.A.-U. ALMAPROJEKT. Przyjęcie tego dokumentu należy rozumieć jako przyjęcie powyżej wymienionych warunków.

ELEWACJA PÓŁNOCNA

STAN PROJEKTOWANY

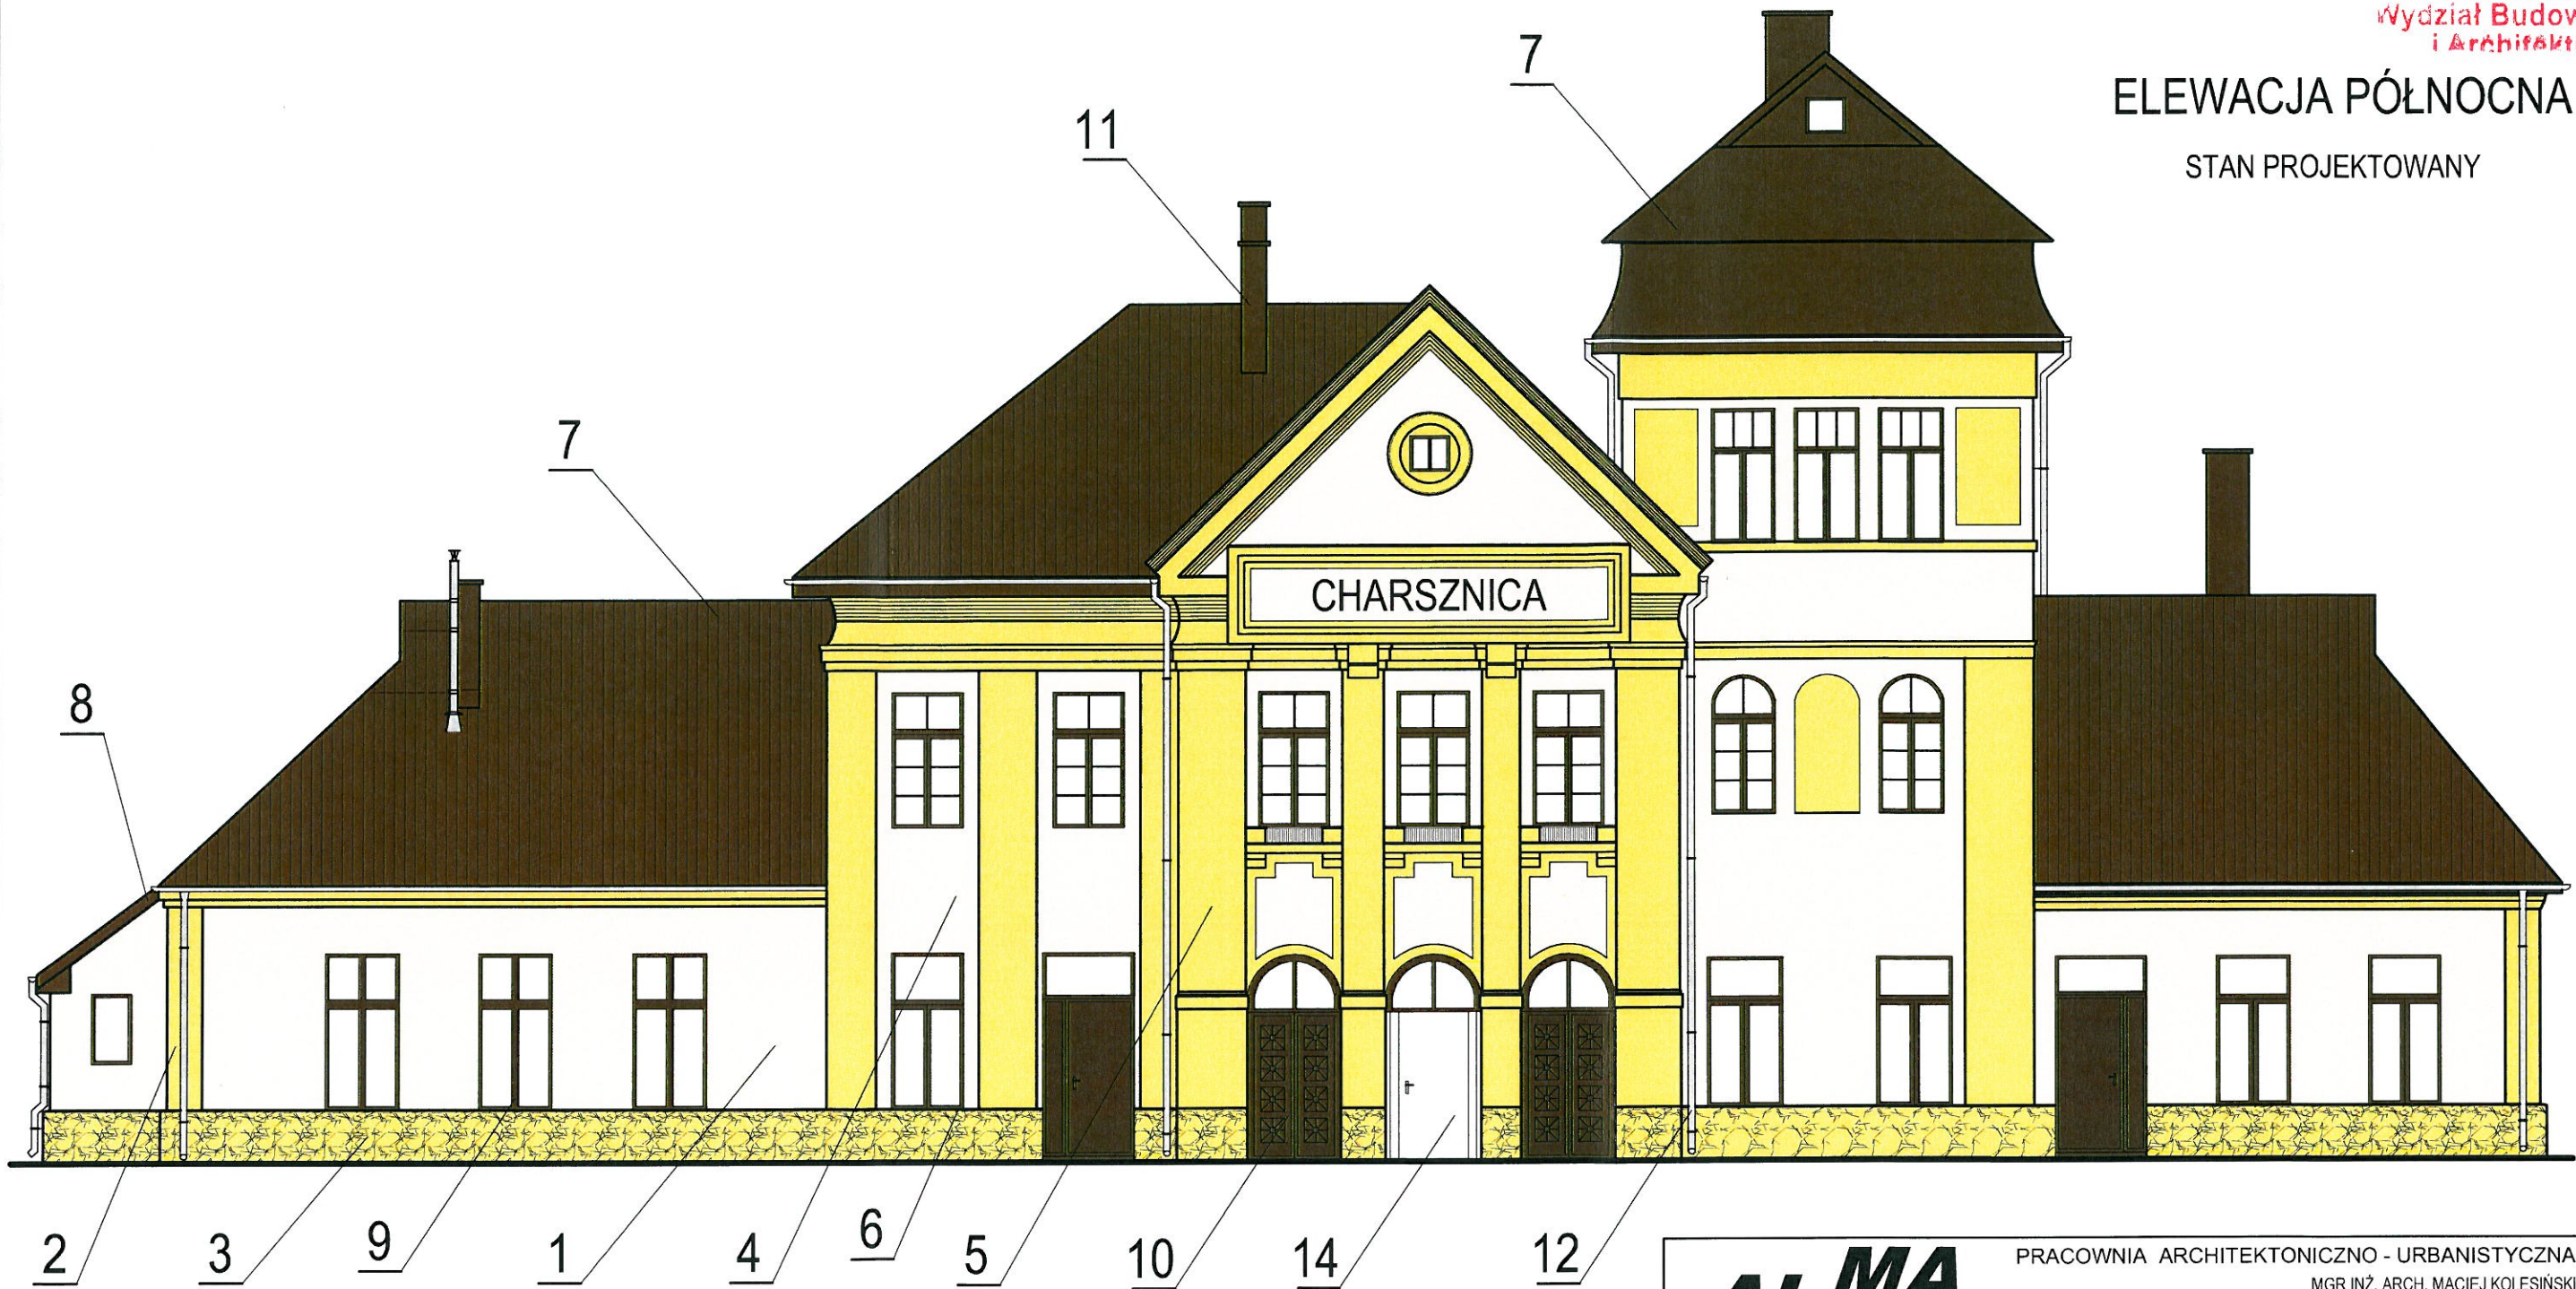

UWAGA: BARWY NA RYSUNKU SĄ ZBLIŻONE OD PRZYJĘTEJ KOLORYSTYKI WG PODANYCH RAL ORAZ WZORNIKÓW KABE I BAUMIT

1	ŚCIANY BUDYNKU (DOTYCZY NAJNIŻSZYCH SEGMENTÓW) - TYNK AKRYLOWY w kolorze jasnożółtym 0067 wg wzornika firmy BAUMIT	8	OBROBKI Z BLACHY OCYNKOWANEJ POWLEKANEJ gr. 0,55mm w kolorze brązowym RAL 8025
2	ŚCIANY BUDYNKU (DOTYCZY NAJNIŻSZYCH SEGMENTÓW) - TYNK AKRYLOWY w kolorze żółtym 0062 wg wzornika firmy BAUMIT	9	RAMY OKIEN - DREWNIANE w kolorze brązowym - Orzech
3	COKOŁY BUDYNKU (DOTYCZY CAŁEGO BUDYNKU) - OKŁADZINA Z PIASKOWCA	10	DRZWI ZEWNĘTRZNE DREWNIANE w kolorze brązowym - Orzech
4	ŚCIANY BUDYNKU (DOTYCZY WYŻSZYCH SEGMENTÓW) - CIEPŁOCHRONNY TYNK PERLITOWY WYKONCZONY TYNKIEM SILIKATOWYM w kolorze jak tynk akrylowy jasnożółty 0067 wg wzornika firmy BAUMIT	11	KOMINY - FARBA SILIKONOWA w kolorze brązowym
5	ŚCIANY BUDYNKU (DOTYCZY WYŻSZYCH SEGMENTÓW) - CIEPŁOCHRONNY TYNK PERLITOWY WYKONCZONY TYNKIEM SILIKATOWYM w kolorze jak tynk akrylowy żółty 0062 wg wzornika firmy BAUMIT	12	ISTNIEJĄCE RYNNY I RURY SPUSTOWE ZE STALI NIERDZEWNEJ w kolorze szarym
6	PARAPETY ZEWNĘTRZNE Z BLACHY OCYNKOWANEJ POWLEKANEJ gr. 0,55mm w kolorze brązowym RAL 8025	13	SCHODY ZEWNĘTRZNE - PŁYTKI GRES BARWIONE W MASIE w kolorze brązowym
7	ISTNIEJĄCE POKRYCIE DACHOWE - BLACHA w kolorze brązowym	14	DRZWI ZEWNĘTRZNE SZKLANE - SZKŁO HARTOWANE

ALMA
PROJEKT

PRACOWNIA ARCHITEKTONICZNO - URBANISTYCZNA
MGR INŻ. ARCH. MACIEJ KOLESIŃSKI


41-260 SŁAWKÓW, ul. WRZOSOWA 35, tel./fax. (032) 2609479, kom. 693 120 172, e-mail: biuro@almaprojekt.pl
NIP: 629-177-13-42, REGON: 277727322, PKO SA O/KATOWICE 23 12404227 1111000048433439

TYTUŁ OPRACOWANIA, LOKALIZACJA PROJEKT BUDOWLANY REWITALIZACJA CENTRUM GMINY W MIEJSCOWOŚCI MIECHÓW - CHARSZNICA PRZEBUDOWA BUDYNKU DWORCA KOLEJOWEGO W MIECHOWIE - CHARSZNICA WRAZ ZE ZMIANĄ SPOSOBU UŻYTKOWANIA CZĘŚCI PARTERU BUDYNKU NA GMINNY OŚRODEK KULTURY LOKALIZACJA: MIECHÓW - CHARSZNICA, UL. KOLEJOWA 1, NR EW. DZ.: 43/21, OBRĘB 0007 MIECHÓW - CHARSZNICA			INWESTOR GMINA CHARSZNICA ul. KOLEJOWA 20 32-250 CHARSZNICA
TREŚĆ RYSUNKU PROJEKT ARCHITEKTONICZNO-BUDOWLANY - CZĘŚĆ ARCHITEKTONICZNA ELEWACJA PÓŁNOCNA - STAN PROJEKTOWANY			SKALA 1:100
PROJEKTANT, KIEROWNIK ZESPOŁU PROJEKTOWEGO mgr inż. arch. MACIEJ KOLESIŃSKI upr. architektoniczne nr 190/2001, czł. Śląskiej Okręgowej Izby Architektów nr SL-0022	DATA 09.2015	PODPIS 	UMOWA NR IR7011.1.01.15
WYKONAŁ mgr inż. MICHAŁ KOLESIŃSKI			NR PROJEKTU 08/PB/15
SPRAWDZAJĄCY mgr inż. arch. ALICJA NOWAK - KOLESIŃSKA upr. architektoniczne nr 198/2001, czł. Śląskiej Okręgowej Izby Architektów nr SL-1191			NR RYSUNKU PB-A-8

Załączona materiały stanowią własność firmy P.A.-U. ALMAPROJEKT. Ani umysłowe prawa własności, ani dane, ani know-how, ani tajemnice interesu oraz licencja ich używania nie jest odstąpiona zarówno pośrednio jak i bezpośrednio. Wszystkie informacje dotyczą wyłącznie adresata, przekazane w celu ich oceny, których to informacji nie wolno reprodukcować ani przekazywać osobom trzecim. Oprócz tego nie można ich wykorzystywać do produkcji lub innych celów albo też nawet upoważniać kogoś do tego bez jednoznacznego, pisemnego zezwolenia firmy P. A.-U. ALMAPROJEKT. Przyjęcie tego dokumentu należy rozumieć jako przyjęcie powyżej wymienionych warunków.

ELEWACJA POŁUDNIOWA

STAN PROJEKTOWANY

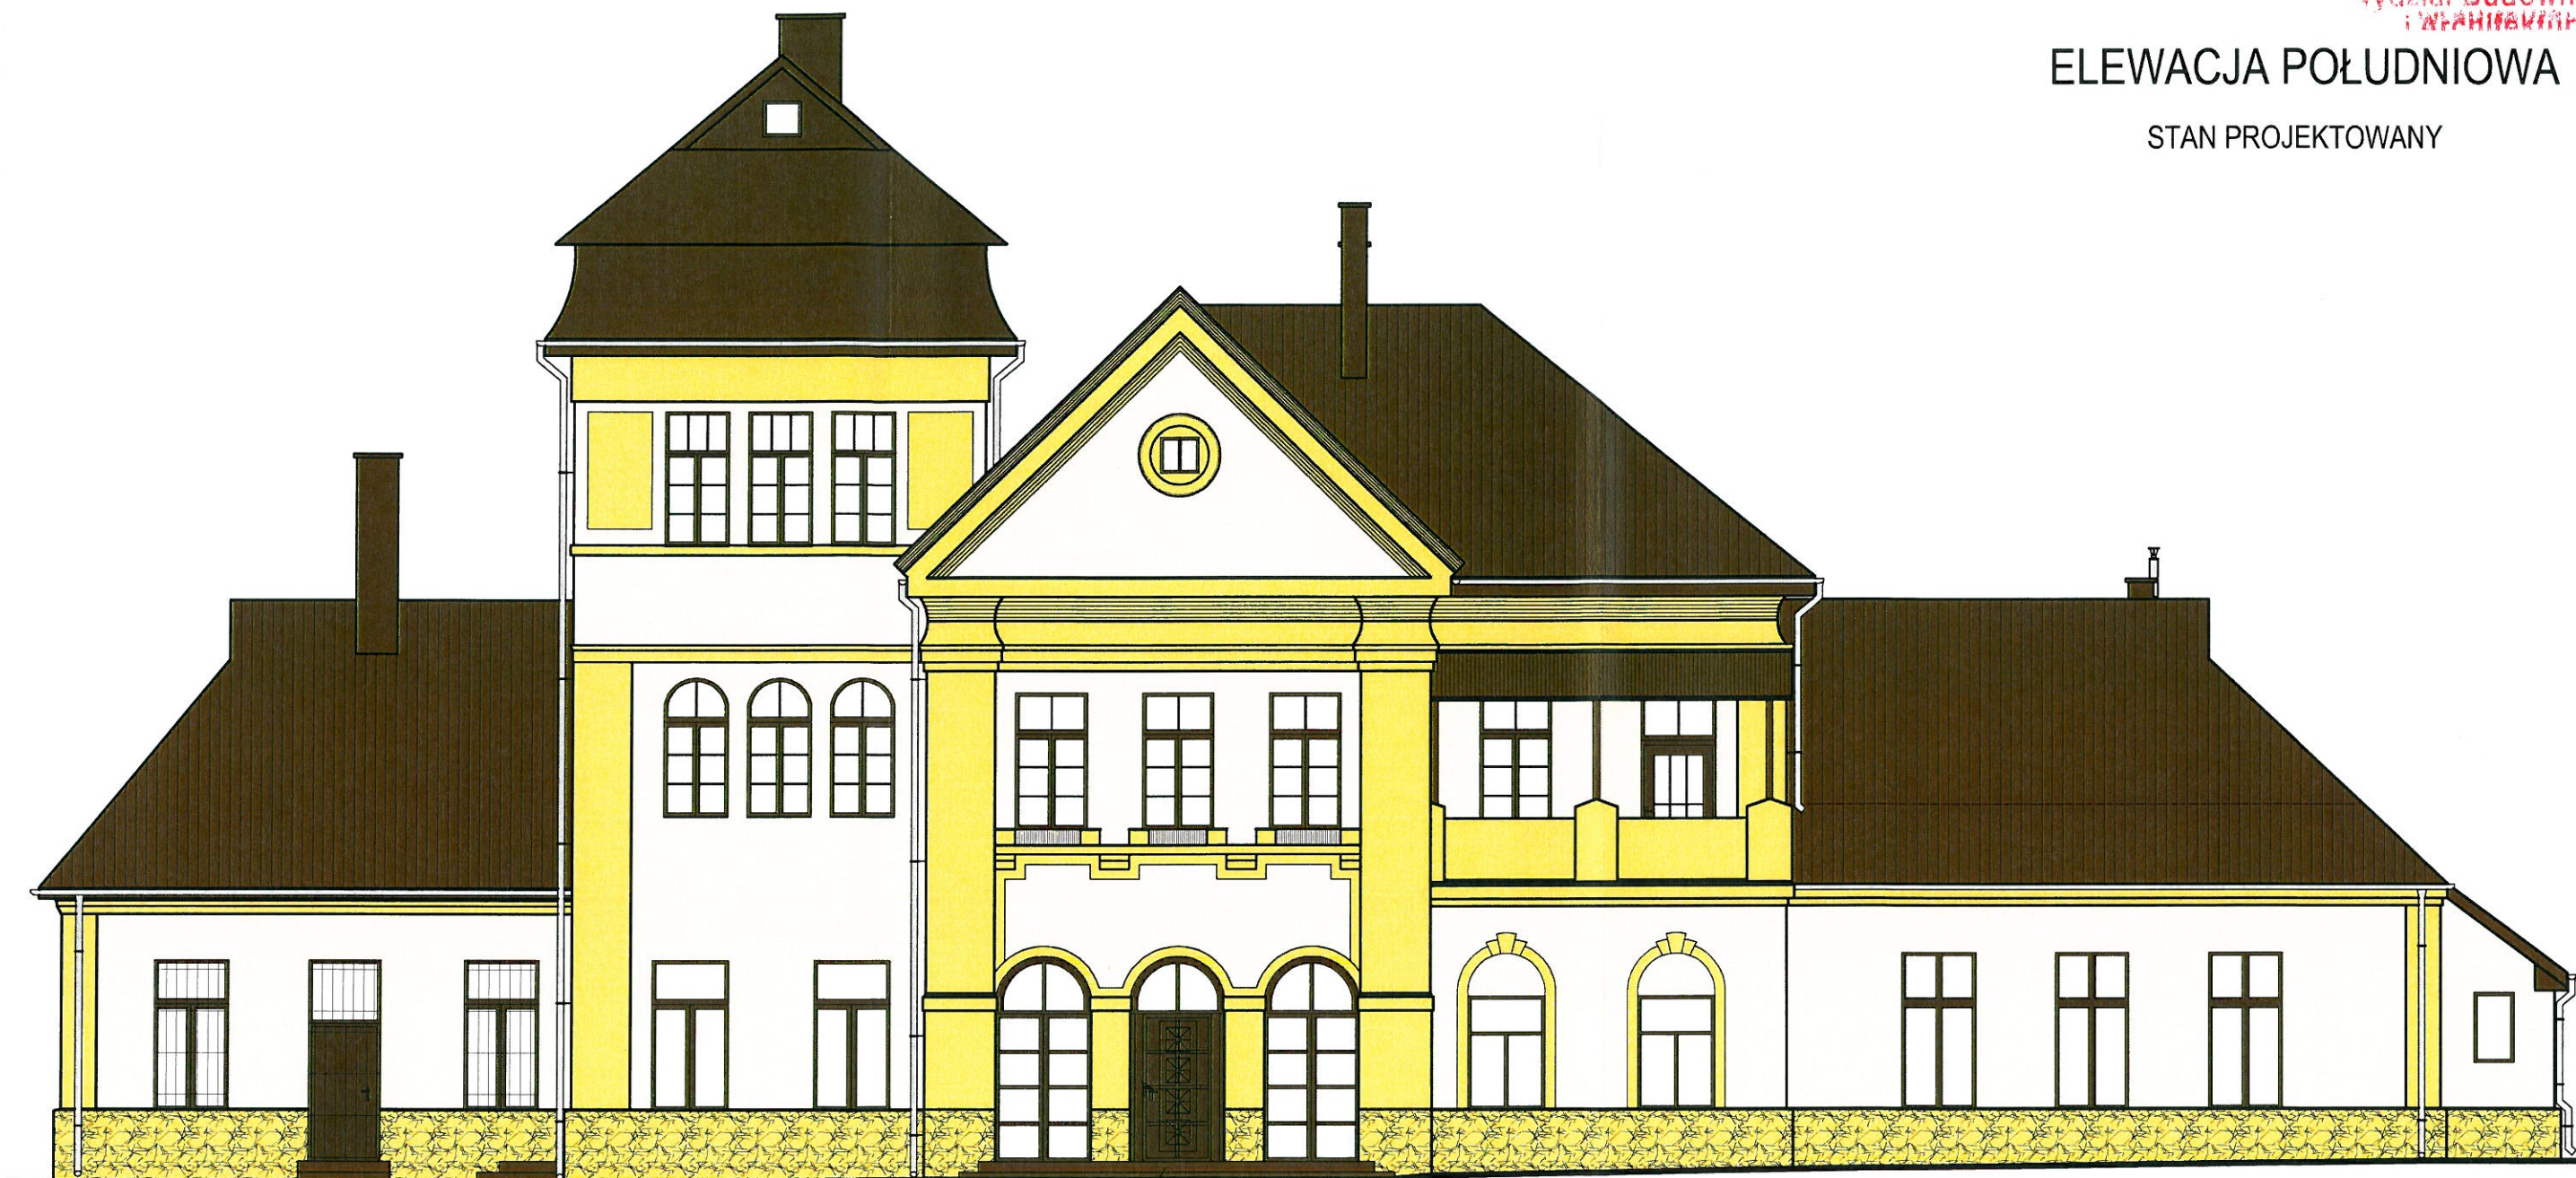


13


ALMA
PROJEKT

PRACOWNIA ARCHITEKTONICZNO - URBANISTYCZNA
MGR INŻ. ARCH. MACIEJ KOLESIŃSKI

41-260 SŁAWKÓW, ul. WRZOSOWA 35, tel./fax. (032) 2609479, kom. 693 120 172, e-mail: biuro@almaprojekt.pl
NIP: 629-177-13-42, REGON: 277727322, PKO SA O/KATOWICE 23 12404227 1111000048433439

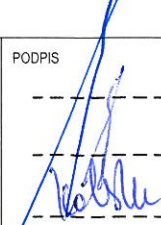
TYTUŁ OPRACOWANIA, LOKALIZACJA PROJEKT BUDOWLANY REWITALIZACJA CENTRUM GMINY W MIEJSCOWOŚCI MIECHÓW - CHARSZNICA PRZEBUDOWA BUDYNKU DWORCA KOLEJOWEGO W MIECHOWIE - CHARSZNICY WRAZ ZE ZMIANĄ SPOSOBU UŻYTKOWANIA CZĘŚCI PARTERU BUDYNKU NA GMINNY OŚRODEK KULTURY LOKALIZACJA: MIECHÓW - CHARSZNICA, UL. KOLEJOWA 1, NR EW. DZ.: 43/21, OBRĘB 0007 MIECHÓW - CHARSZNICA			INWESTOR GMINA CHARSZNICA ul. KOLEJOWA 20 32-250 CHARSZNICA
TREŚĆ RYSUNKU PROJEKT ARCHITEKTONICZNO-BUDOWLANY - CZĘŚĆ ARCHITEKTONICZNA ELEWACJA POŁUDNIOWA - STAN PROJEKTOWANY			SKALA 1:100
PROJEKTANT, KIEROWNIK ZESPOŁU PROJEKTOWEGO mgr inż. arch. MACIEJ KOLESIŃSKI upr. architektoniczne nr 190/2001, czł. Śląskiej Okręgowej Izby Architektów nr SL-0022	DATA 09.2015	PODPIS 	UMOWA NR IR7011.1.01.15
WYKONAŁ mgr inż. MICHAŁ KOLESIŃSKI			NR PROJEKTU 08/PB/15
SPRAWDZAJĄCY mgr inż. arch. ALICJA NOWAK - KOLESIŃSKA upr. architektoniczne nr 198/2001, czł. Śląskiej Okręgowej Izby Architektów nr SL-1191			NR RYSUNKU PB-A-10

Załączone materiały stanowią własność firmy P.A.-U. ALMAPROJEKT. Ani umysłowe prawa własnościowe, ani dane, ani know-how, ani tajemnice interesu oraz licencja ich używania nie jest oddzielona zarówno pośrednio jak i bezpośrednio. Wszystkie informacje dotyczą wyłącznie adresata, przekazane w celu ich oceny, których to informacji nie wolno reprodukcować ani przekazywać osobom trzecim. Oprócz tego nie można ich wykorzystywać do produkcji lub innych celów albo też nawet upoważniać kogós do tego bez jednoznacznego, pisemnego zezwolenia firmy P.A.-U. ALMAPROJEKT. Przyjęcie tego dokumentu należy rozumieć jako przyjęcie powyżej wymienionych warunków.

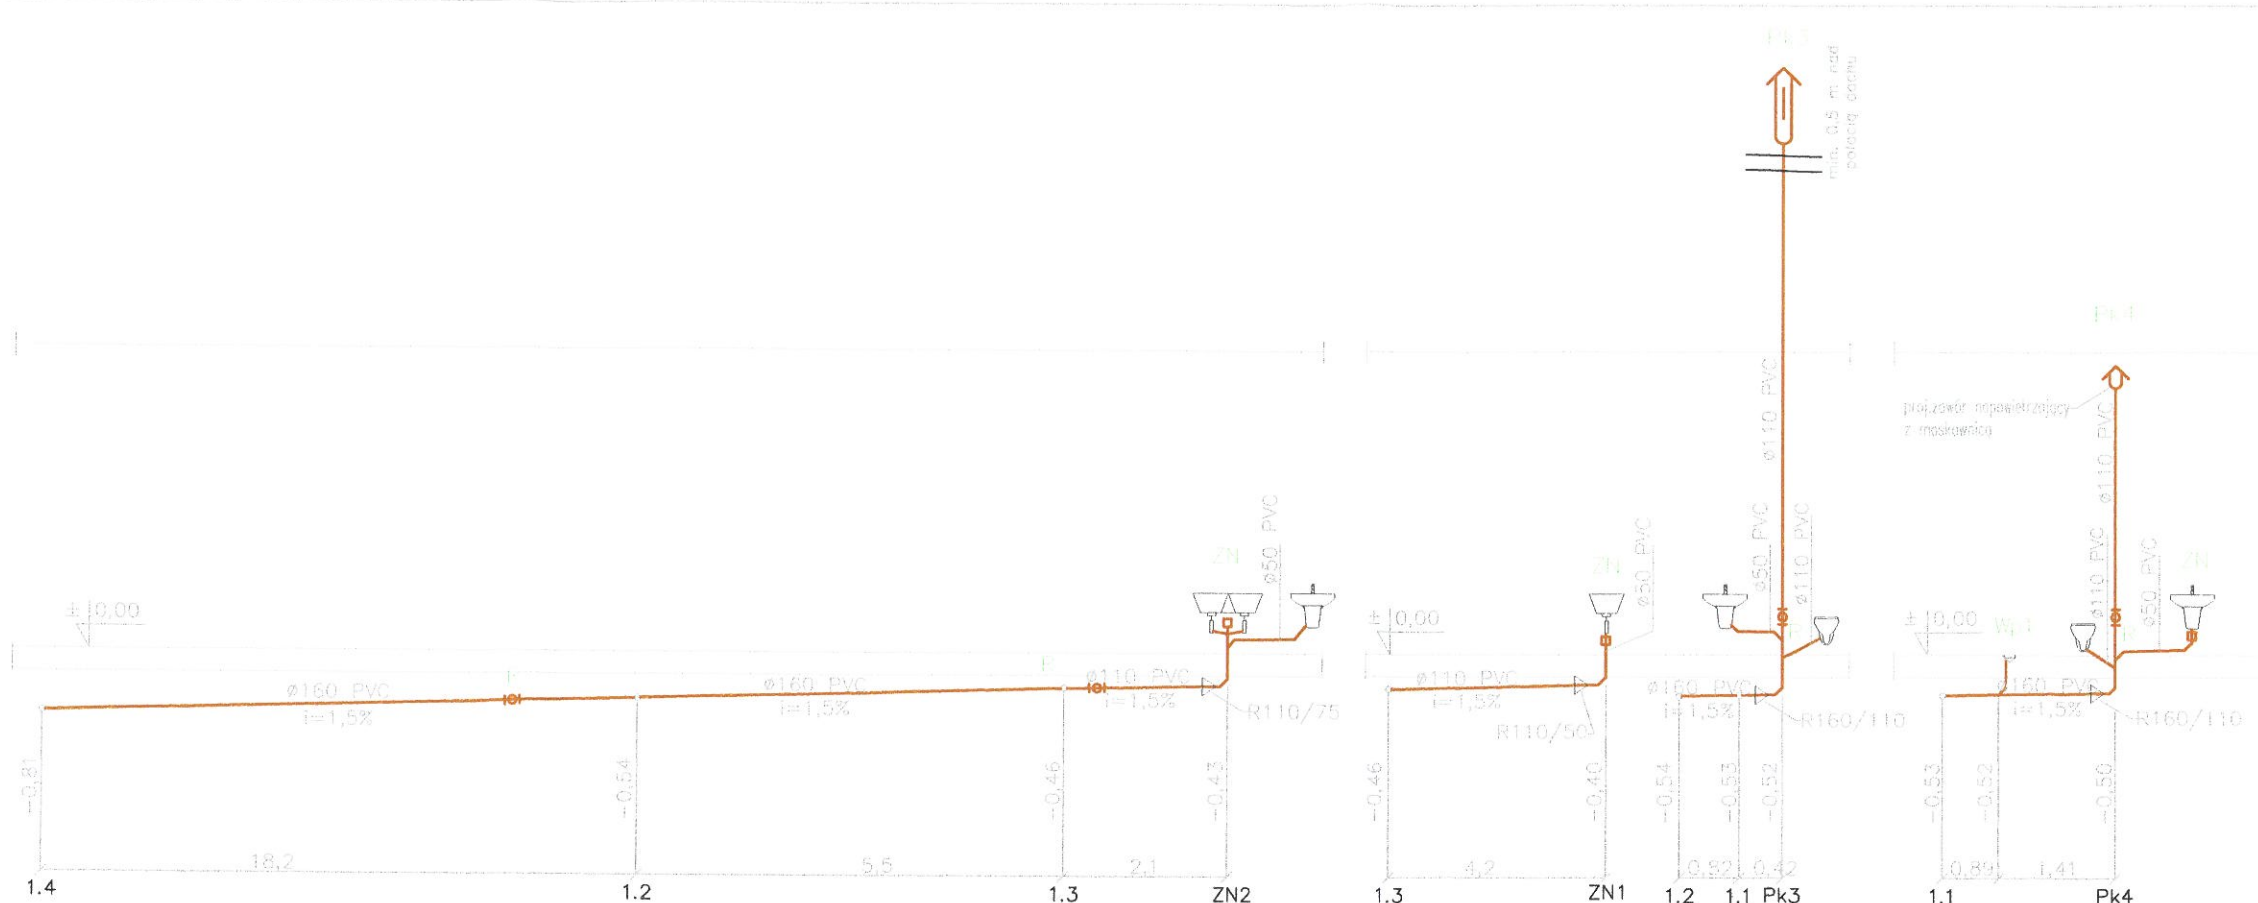

LEGENDA:

- pion kanalizacyjny
- wpust podłogowy
- zawór napowietrzający
- rewizja czyszczakowa
- kanalizacja istniejąca
- kanalizacja projektowana

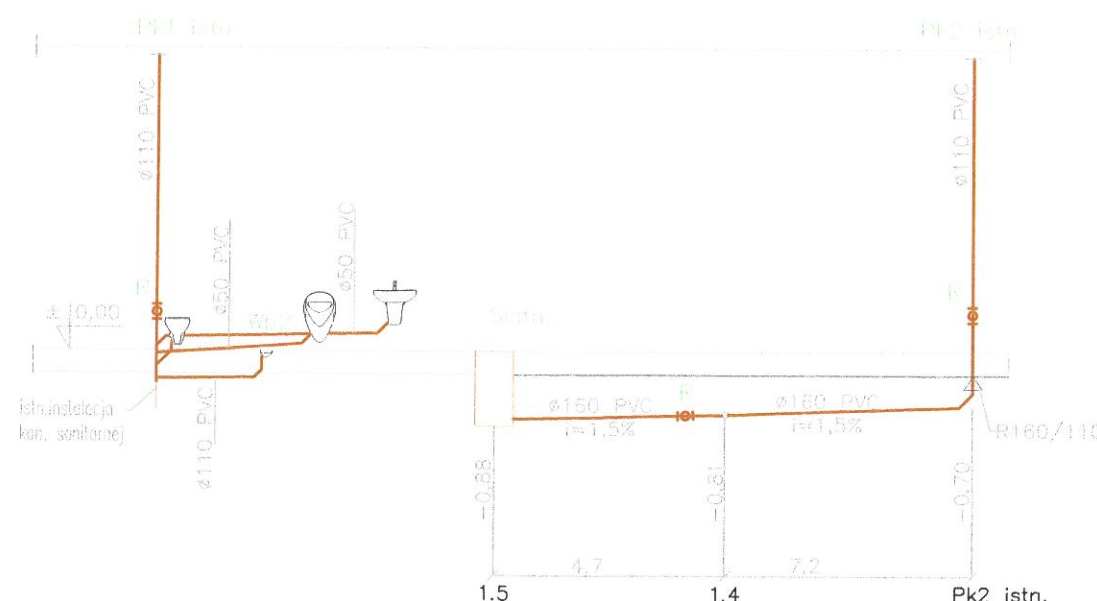

ALMA
PROJEKT

PRACOWNIA ARCHITEKTONICZNO - URBANISTYCZNA
MGR INŻ. ARCH. MACIEJ KOLESIŃSKI

41-260 SŁAWKÓW, ul. WRZOSOWA 35, tel./fax. (032) 2609479, kom. 693 120 172, e-mail: biuro@almaprojekt.pl
NIP: 629-177-13-42, REGON: 277727322, PKO SA O/KATOWICE 23 12404227 1111000048433439

TYTUŁ OPRACOWANIA: LOKALIZACJA PROJEKT BUDOWLANY
REWITALIZACJA CENTRUM GMINY W MIEJSCOWOŚCI MIECHÓW - CHARSZNICA
PRZEBUDOWA BUDYNKU DWORCA KOLEJOWEGO W MIECHOWIE - CHARSZNICY
WRAZ ZE ZMIANĄ SPOSOBU UŻYTKOWANIA CZĘŚCI PARTERU BUDYNKU
NA GMINNY OŚRODEK KULTURY
LOKALIZACJA: MIECHÓW - CHARSZNICA, UL. KOLEJOWA 1, NR EW. DZ.: 43/21, OBRĘB 0007 MIECHÓW - CHARSZNICA

INWESTOR
GMINA CHARSZNICA
ul. KOLEJOWA 20
32-250 CHARSZNICA

TREŚĆ RYSUNKU: PROJEKT ARCHITEKTONICZNO-BUDOWLANY - INSTALACJE WOD.-KAN.

SKALA
1:50

Rozwinięcie instalacji kanalizacji

PROJEKTANT
mgr inż. GRZEGORZ GOLIŃSKI
upr. bud. inst.-san. nr SLK3726/PWOS/11, czł. Śląskiej Okręgowej Izby Inż. Bud. nr SLK/IS/7306/11

DATA

PODPIS

UMOWA NR

WYKONAŁ
mgr inż. LESZEK SURMICKI

09.2015

IR7011.1.01.15

SPRAWDZAJĄCY
mgr inż. GRZEGORZ CAŁ
upr. bud. inst.-san. nr SLK4443/POOS/12, czł. Śląskiej Okręgowej Izby Inż. Bud. nr SLK/IS/8034/13

08/PB/15


NR PROJEKTU

KIEROWNIK ZESPOŁU PROJEKTOWEGO
mgr inż. arch. MACIEJ KOLESIŃSKI
upr. architektoniczne nr 190/2001, czł. Śląskiej Okręgowej Izby Architektów nr SL-0022

PB-WK-3

NR RYSUNKU

Załączone materiały stanowią własność firmy P.A.U. ALMAPROJEKT. Ani umysłowe prawa własnościowe, ani dane, ani know-how, ani tajemnice interesu oraz licencja ich używania nie jest odesłana zarówno pośrednio jak i bezpośrednio. Wszystkie informacje dotyczą wyłącznie adresata, przekazane w celu ich oceny, których to informacji nie wolno reprodukcować ani przekazywać osobom trzecim. Oprócz tego nie można ich wykorzystywać do produkcji lub innych celów albo też nawet upoważniać kogoś do tego bez jednoznacznego, pisemnego zezwolenia firmy P.A.U. ALMAPROJEKT. Przyjęcie tego dokumentu należy rozumieć jako przyjęcie powyżej wymienionych warunków.

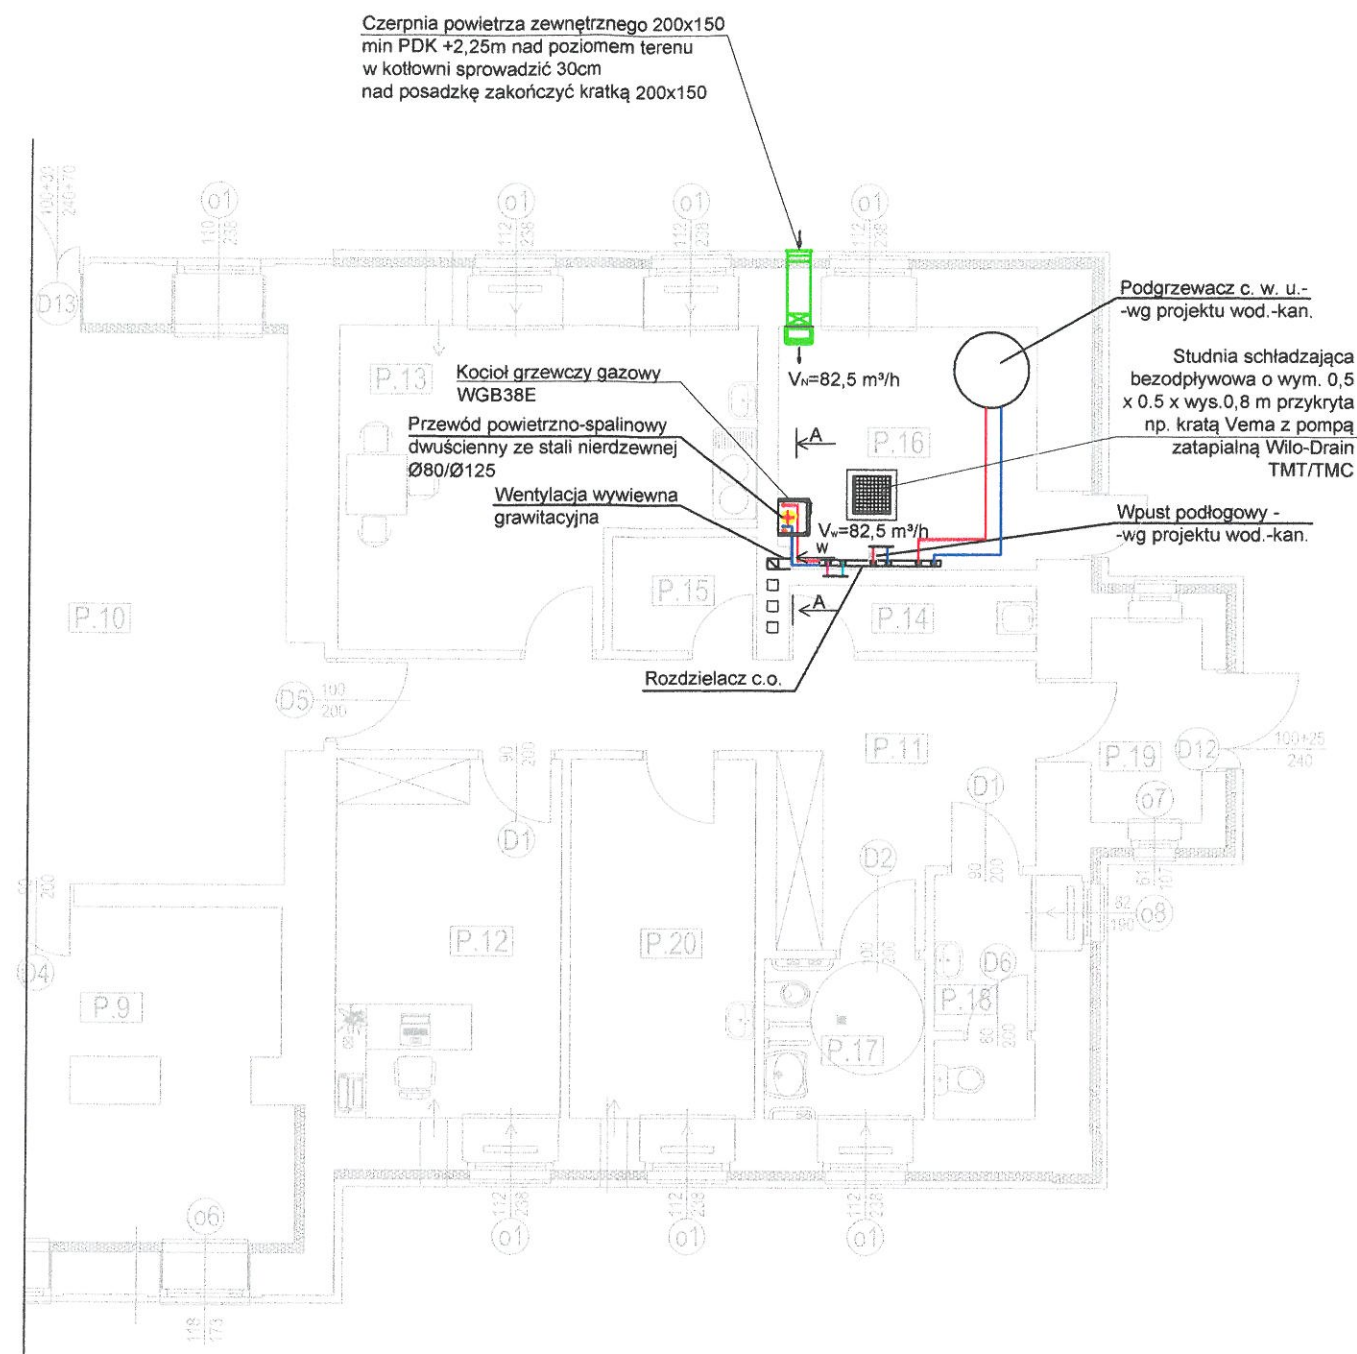

CZĘŚĆ PARTERU BUDYNKU POZA ZAKRESEM OPRACOWANIA

L. P.	NAZWA POMIESZCZENIA	POSADZKA	WYSOKOŚĆ POM. W ŚWIECIE [m]	POW. [m2]
P.1	POMIESZCZENIE SKLEPU 1	PLYTKI GRES	3,43m	23,63m2
P.2	POMIESZCZENIE SKLEPU 2	PLYTKI GRES	3,88m	15,53m2
P.3	KLATKA SCHODOWA	PLYTKI GRES	3,88m	9,24m2


CZĘŚĆ PARTERU BUDYNKU OBJĘTA OPRACOWANIEM

L. P.	NAZWA POMIESZCZENIA	POSADZKA	WYSOKOŚĆ POM. W ŚWIECIE [m]	POW. [m2]
P.4	POCZEKALNIA	PLYTKI GRES	3,16m	21,94m2
P.5	WC OGÓLNODOSTĘPNE	PLYTKI GRES	3,16m	4,24m2
P.6	KOMUNIKACJA	PLYTKI GRES	3,16m	5,25m2
P.7	SALA NR 1	PLYTKI GRES	3,65m	18,40m2
P.8	SALA NR 2	PLYTKI GRES	3,65m	73,26m2
P.9	MAGAZYN	PLYTKI GRES	3,65m	19,15m2
P.10	SALA NR 3	PLYTKI GRES	3,65m	34,65m2
P.11	KOMUNIKACJA	PLYTKI GRES	3,65m	18,43m2
P.12	POMIESZCZENIE BIUROWE	PLYTKI GRES	3,65m	14,03m2
P.13	POM. ZAPLECZA KUCHENNEGO	PLYTKI GRES	3,65m	20,47m2
P.14	POMIESZCZENIE PORZĄDKOWE	PLYTKI GRES	3,65m	2,84m2
P.15	BRUDOWNIK	PLYTKI GRES	3,65m	2,87m2
P.16	KOTŁOWNIA	PLYTKI GRES	3,65m	10,93m2
P.17	WC DAMSKI/ OSOBY NIEPEŁNOSPRAWNE	PLYTKI GRES	3,65m	4,45m2
P.18	WC MĘSKI	PLYTKI GRES	3,65m	4,16m2
P.19	KOMUNIKACJA	PLYTKI GRES	2,56m	3,94m2
P.20	POMIESZCZENIE PIELEŃNIARKI	PLYTKI GRES	3,65m	11,66m2
				270,97m2

ALMA
PROJEKT


PRACOWNIA ARCHITEKTONICZNO - URBANISTYCZNA
MGR INŻ. ARCH. MACIEJ KOLESIŃSKI

41-260 SŁAWKÓW, ul. WRZOSOWA 35, tel./fax. (032) 2609479, kom. 693 120 172, e-mail: biuro@almaprojekt.pl
NIP: 629-177-13-42, REGON: 277727322, PKO SA O/KATOWICE 23 12404227 1111000048433439

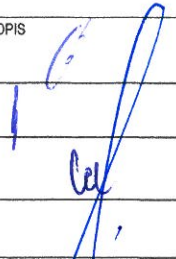TYTUŁ OPRACOWANIA, LOKALIZACJA, PROJEKT BUDOWLANY REWITALIZACJA CENTRUM GMINY W MIEJSCOWOŚCI MIECHÓW - CHARSZNICA PRZEBUDOWA BUDYNKU DWORCA KOLEJOWEGO W MIECHOWIE - CHARSZNICY WRAZ ZE ZMIANĄ SPOSOBU UŻYTKOWANIA CZĘŚCI PARTERU BUDYNKU NA GMINNY OŚRODEK KULTURY LOKALIZACJA: MIECHÓW - CHARSZNICA, UL. KOLEJOWA 1, NR EW. DZ.: 43/21, OBRĘB 0007 MIECHÓW - CHARSZNICA			INWESTOR GMINA CHARSZNICA ul. KOLEJOWA 20 32-250 CHARSZNICA	
TREŚĆ RYSUNKU PROJEKT ARCHITEKTONICZNO-BUDOWLANY - KOTŁOWNIA I INSTALACJA GAZU Rzut przyziemia - kotłownia gazowa			SKALA 1:100	
PROJEKTANT mgr inż. GRZEGORZ GOLIŃSKI upr. bud. inst.-san. nr SLK3728/PWOS/11, czł. Śląskiej Okręgowej Izby Inż. Bud. nr SLK/IS/7306/11		DATA 09.2015	PODPIS 	UMOWA NR IR7011.1.01.15
WYKONAŁ mgr inż. LESZEK SURMICKI				NR PROJEKTU 08/PB/15
SPRAWDZAJĄCY mgr inż. GRZEGORZ CAL upr. bud. inst.-san. nr SLK4443/POOS/12, czł. Śląskiej Okręgowej Izby Inż. Bud. nr SLK/IS/8034/13				NR RYSUNKU PB-G-1
KIEROWNIK ZESPOŁU PROJEKTOWEGO mgr inż. arch. MACIEJ KOLESIŃSKI upr. architektoniczne nr 190/2001, czł. Śląskiej Okręgowej Izby Architektów nr SL-0022				

Załączony materiał stanowi własność firmy P.A.-U. ALMAPROJEKT. Ani umysłowe prawa własności, ani dane, ani know-how, ani tajemnice interesu oraz licencja ich używania nie jest odstąpiona zarówno pośrednio jak i bezpośrednio. Wszystkie informacje dotyczą wyłącznie adresata, przekazane w celu ich oceny, których to informacji nie wolno reprodukcować ani przekazywać osobom trzecim. Oprócz tego nie można ich wykorzystywać do produkcji lub innych celów albo też nawet upoważniać kogoś do tego bez jednoznacznego, pisemnego zezwolenia firmy P.A.-U. ALMAPROJEKT. Przyjęcie tego dokumentu należy rozumieć jako przyjęcie powyżej wymienionych warunków.

1.	Kocioł gazowy kondensacyjny typu WGB 38 Moc - 38kW	1
2.	Membranowy zawór bezpieczeństwa SYR 1915 1/2"	1
3.	Zawór kulowy odcinający DN 32	3
4.	Filtr siatkowy typu FS-1 DN 32-PN16-100; temp.100°C	1
5.	Zawór zwrotny DN 32 typu 601 Soda - Danfoss	1
6.	Naczynie przeponowe wzbiorcze typu NG 18, Ciśnienie otwarcia zaworu bezpieczeństwa 3,0 bar	1
7.	Rozdzielacz DN50 - 3 obiegowy - wykonanie warsztatowe	2
8.	Zawór kulowy spustowy DN 20	2
0.1	Zawór kulowy odcinający DN 15	3
0.2	Zawór zwrotny DN 15 typu 601 Soda - Danfoss	1
0.3	Zawór automatycznego uzupełniania zładu instalacji	1
0.4	Filtr siatkowy DN 15	1
1.1	Zawór kulowy odcinający DN 15	3
1.2	Stratos Pico 15 1-6 ROW	1
1.3	Filtr siatkowy typu FS-1 DN 15-PN16-100; temp.100°C	1
1.4	Zawór zwrotny DN 15 typu 601 Soda - Danfoss	1
1.5	Zawór regulacyjny MSV- B_GW 4,20 obr. DN15	1
2.1	Zawór kulowy odcinający DN25	3
2.2	Stratos Pico 25 1-4 ROW	1
2.3	Filtr siatkowy typu FS-1 DN25-PN16-100; temp.100°C	1
2.4	Zawór zwrotny DN 25 typu 601 Soda - Danfoss	1
2.5	Zawór regulacyjny MSV- B_GW 5,80 obr. DN20	1
2.6	Zawór mieszający trójdrogowy DN 20 z siłownikiem	1
3.1	Zawór kulowy odcinający DN 25	3
3.2	Stratos Pico 25 1-4 ROW	1
3.3	Filtr siatkowy typu FS-1 DN25-PN16-100; temp.100°C	1
3.4	Zawór zwrotny DN 25 typu 601 Soda - Danfoss	1
3.5	Zawór regulacyjny MSV- B_GW 5,80 obr. DN20	1
3.6	Podgrzewacz c.w.u. wg. branży wod.-kan.	1
	Manometr zwykły o średnicy obudowy 100 mm, zakres 0 ÷ 0,6 MPa, kl.1,6	7
	Termometry, zakres 0 ÷ 120°C, kl.1,6	4
	Automatyka producenta kotła wraz z niezbędnymi czujnikami	

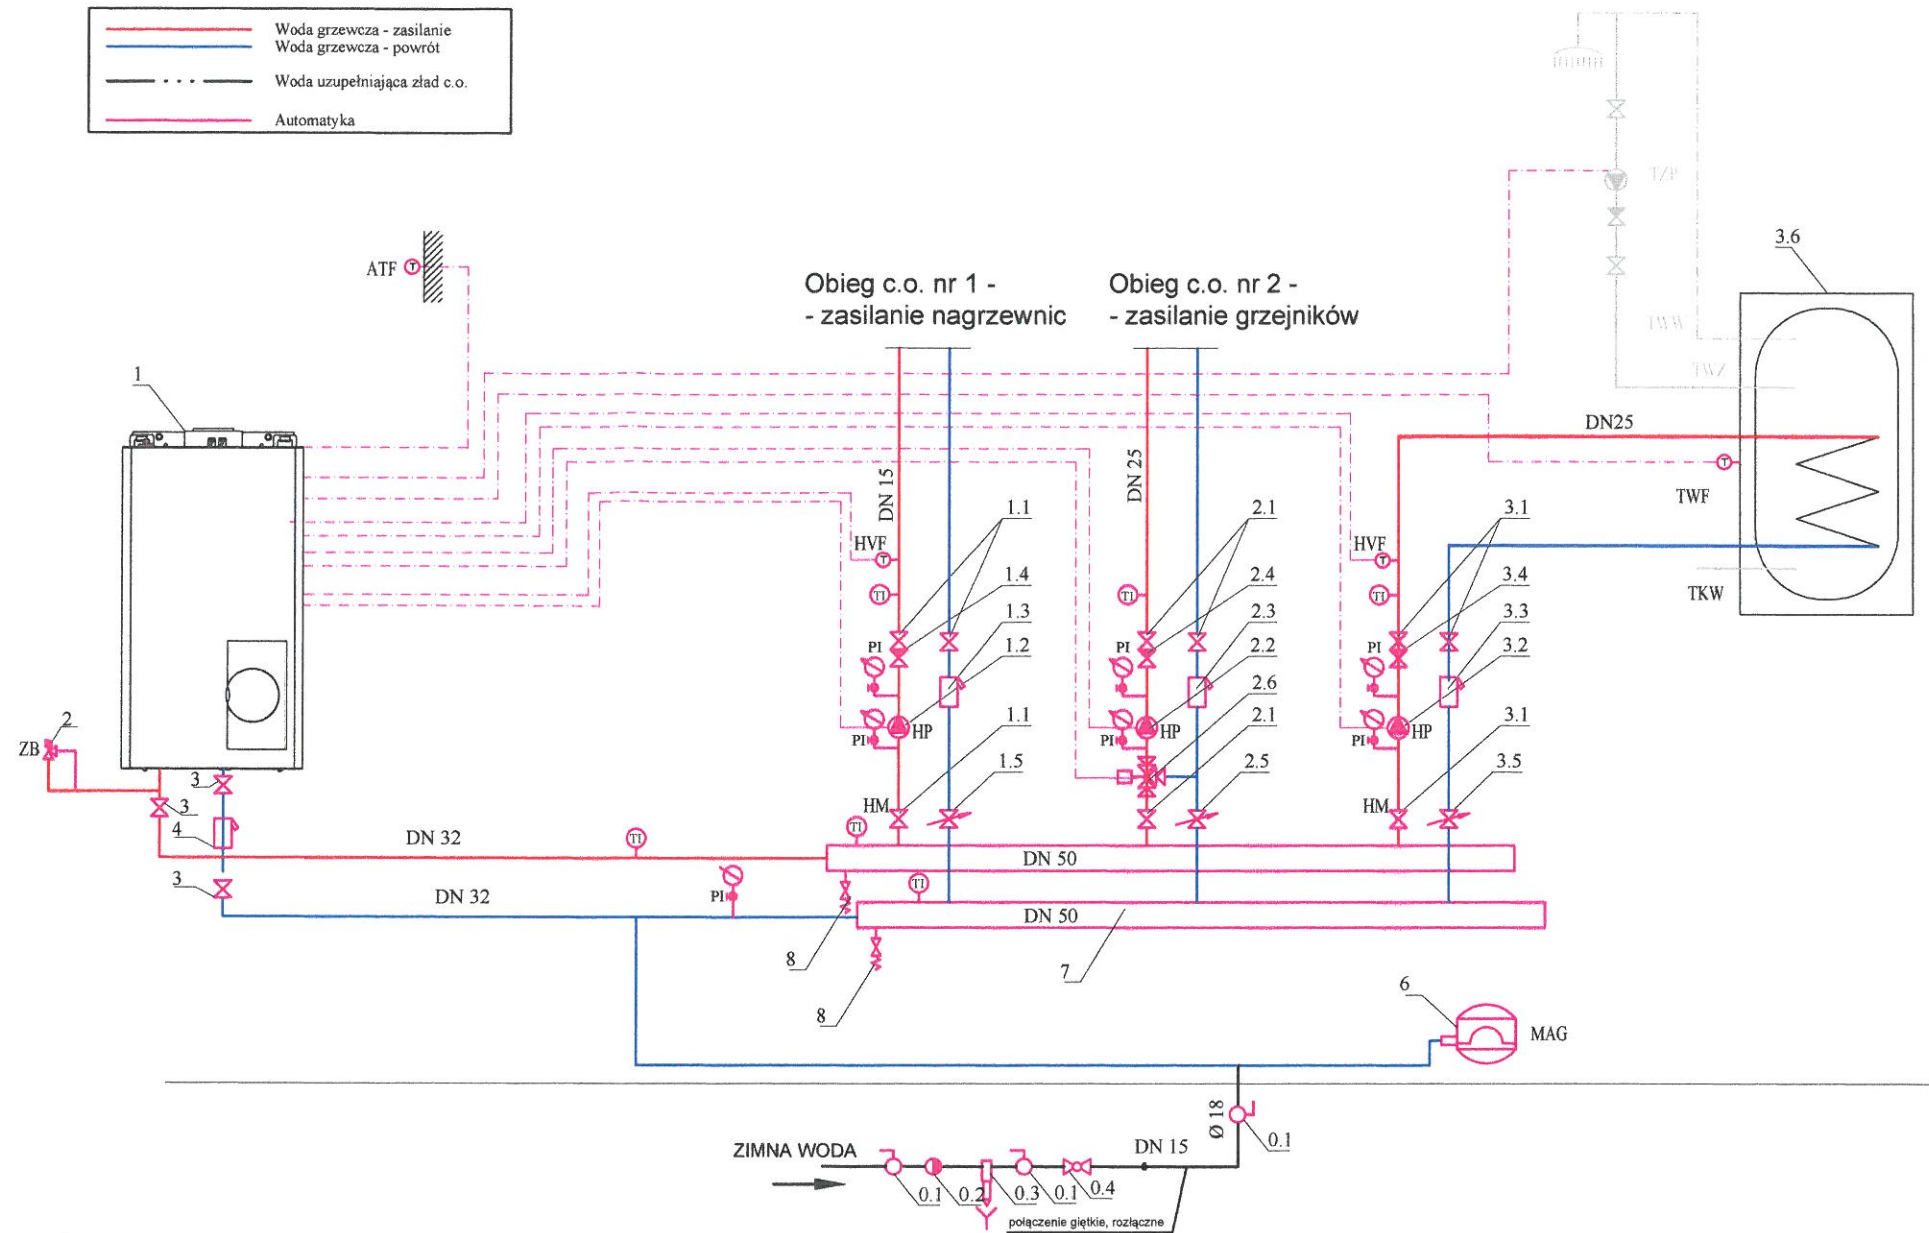


Legenda:

KP	pompa kotłowa
ATF	czujnik temp. zewnętrznej
HP	pompa obiegowa c.o.
HM	zawór mieszający obiegu c.o.
HVF	czujnik na zasilaniu obiegu c.o.
MAG	przeponowe naczynie wzbiorcze
ZB	zawór bezpieczeństwa

EWM B	moduł dla jednego obiegu c.o. z zaworem mieszającym *)
TKW	zimna woda pitna
TLP	pompa ładująca podgrzewacz c.w.u.
TWF	czujnik temperatury c.w.u. WWF *)
TWW	ciepła woda użytkowa
TWZ	cyrkulacja c.w.u.
TZP	pompa cyrkulacyjna c.w.u. *)
*)	wyposażenie dodatkowe

ALMA PROJEKT		PRACOWNIA ARCHITEKTONICZNO - URBANISTYCZNA MGR INŻ. ARCH. MACIEJ KOLESIŃSKI	
41-260 SŁAWKÓW, ul. WRZOSOWA 35, tel./fax. (032) 2609479, kom. 693 120 172, e-mail: biuro@almaprojekt.pl NIP: 629-177-13-42, REGON: 277727322, PKO SA O/KATOWICE 23 12404227 1111000048433439			
TYTUŁ OPRACOWANIA, LOKALIZACJA, PROJEKT BUDOWLANY REWITALIZACJA CENTRUM GMINY W MIEJSCOWOŚCI MIECHÓW - CHARSZNICA PRZEBUDOWA BUDYNKU DWORCA KOLEJOWEGO W MIECHOWIE - CHARSZNICY WRAZ ZE ZMIANĄ SPOSOBU UŻYTKOWANIA CZĘŚCI PARTERU BUDYNKU NA GMINNY OŚRODEK KULTURY LOKALIZACJA: MIECHÓW - CHARSZNICA, UL. KOLEJOWA 1, NR EW. DZ.: 43/21, OBRĘB 0007 MIECHÓW - CHARSZNICA		INWESTOR GMINA CHARSZNICA ul. KOLEJOWA 20 32-250 CHARSZNICA	
TREŚĆ RYSUNKU PROJEKT ARCHITEKTONICZNO-BUDOWLANY - KOTŁOWNIA I INSTALACJA GAZU Schemat kotłowni gazowej		SKALA 1:100	
PROJEKTANT mgr inż. GRZEGORZ GOLIŃSKI upr. bud. inst.-san. nr SLK3726/PWOS/11, czł. Śląskiej Okręgowej Izby Inż. Bud. nr SLK/IS/7306/11	DATA 09.2015	PODPIS 	UMOWA NR IR7011.1.01.15
WYKONAŁ mgr inż. LESZEK SURMICKI			NR PROJEKTU 08/PB/15
SPRAWDZAJĄCY mgr inż. GRZEGORZ CAL upr. bud. inst.-san. nr SLK4443/POOS/12, czł. Śląskiej Okręgowej Izby Inż. Bud. nr SLK/IS/8034/13			NR RYSUNKU PB-G-2
KIEROWNIK ZESPOŁU PROJEKTOWEGO mgr inż. arch. MACIEJ KOLESIŃSKI upr. architektoniczne nr 190/2001, czł. Śląskiej Okręgowej Izby Architektów nr SL-0022			
Załączony materiał stanowi własność firmy P.A.-U. ALMAPROJEKT. Ani umysłowe prawa własnościowe, ani dane, ani know-how, ani tajemnice interesu oraz licencja ich używania nie jest oddana zarówno pośrednio jak i bezpośrednio. Wszystkie informacje dotyczące wyłącznie adresata, przekazane w celu ich oceny, których to informacji nie wolno reprodukcować ani przekazywać osobom trzecim. Oprócz tego nie można ich wykorzystywać do produkcji lub innych celów albo też nawet upoważniać kogoś do tego bez jednoznacznego, pisemnego zezwolenia firmy P.A.-U. ALMAPROJEKT. Przyjęcie tego dokumentu należy rozumieć jako przyjęcie powyżej wymienionych warunków.			

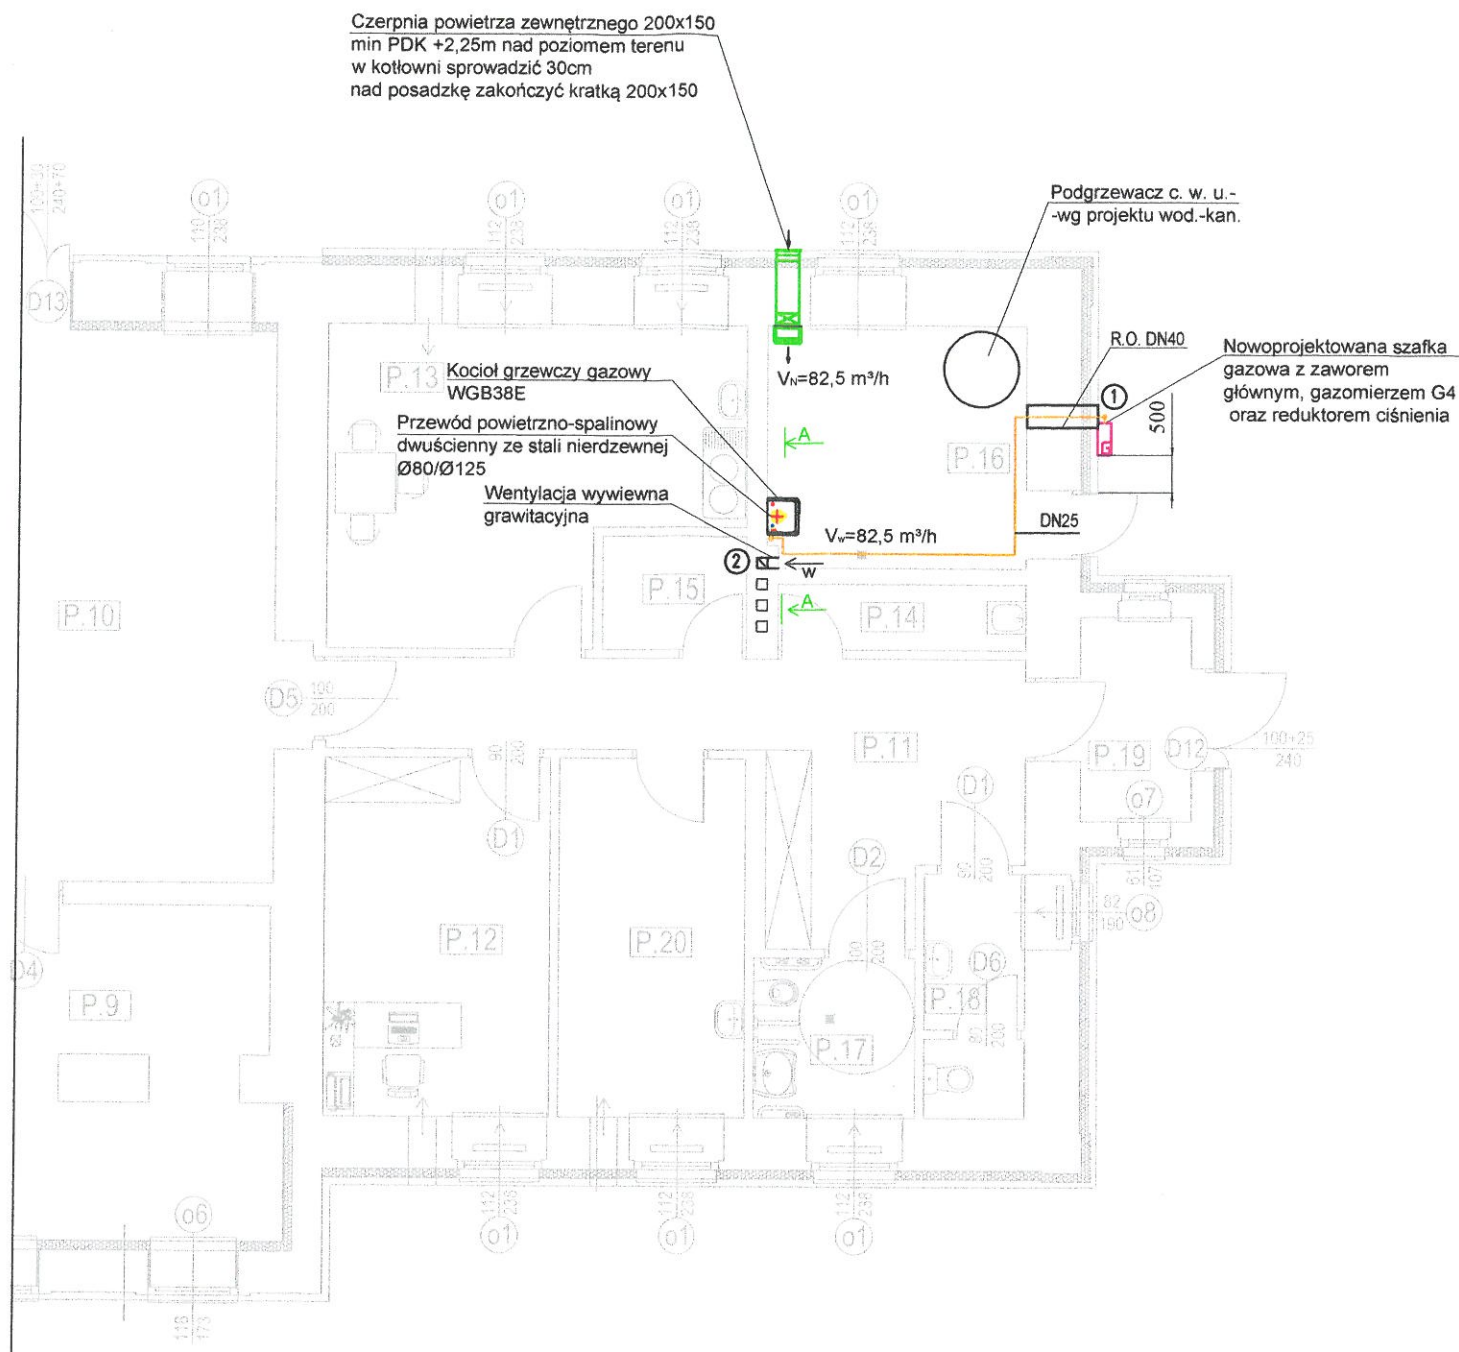

OZNACZENIA:

- R.O. - rura osłonowa
① - numeracja pionów gazu
- instalacja gazu

CZĘŚĆ PARTERU BUDYNKU POZA ZAKRESEM OPRACOWANIA

L. P.	NAZWA POMIESZCZENIA	POSADZKA	WYSOKOŚĆ POM. W ŚWIETLE [m]	POW. [m²]
P.1	POMIESZCZENIE SKLEPU 1	PLYTKI GRES	3,43m	23,63m²
P.2	POMIESZCZENIE SKLEPU 2	PLYTKI GRES	3,88m	15,53m²
P.3	KLATKA SCHODOWA	PLYTKI GRES	3,88m	9,24m²


CZĘŚĆ PARTERU BUDYNKU OBJĘTA OPRACOWANIEM

L. P.	NAZWA POMIESZCZENIA	POSADZKA	WYSOKOŚĆ POM. W ŚWIETLE [m]	POW. [m²]
P.4	POCZEKALNIA	PLYTKI GRES	3,16m	21,94m²
P.5	WC OGÓLNODOSTĘPNE	PLYTKI GRES	3,16m	4,24m²
P.6	KOMUNIKACJA	PLYTKI GRES	3,16m	5,25m²
P.7	SALA NR 1	PLYTKI GRES	3,65m	18,40m²
P.8	SALA NR 2	PLYTKI GRES	3,65m	73,26m²
P.9	MAGAZYN	PLYTKI GRES	3,65m	19,15m²
P.10	SALA NR 3	PLYTKI GRES	3,65m	34,65m²
P.11	KOMUNIKACJA	PLYTKI GRES	3,65m	18,43m²
P.12	POMIESZCZENIE BIUROWE	PLYTKI GRES	3,65m	14,03m²
P.13	POM. ZAPLECZA KUCHENNEGO	PLYTKI GRES	3,65m	20,47m²
P.14	POMIESZCZENIE PORZĄDKOWE	PLYTKI GRES	3,65m	2,84m²
P.15	BRUDOWNIK	PLYTKI GRES	3,65m	2,87m²
P.16	KOTŁOWNIA	PLYTKI GRES	3,65m	10,93m²
P.17	WC DAMSKI/ OSOBY NIEPEŁNOSPRAWNE	PLYTKI GRES	3,65m	4,45m²
P.18	WC MĘSKI	PLYTKI GRES	3,65m	4,16m²
P.19	KOMUNIKACJA	PLYTKI GRES	2,56m	3,94m²
P.20	POMIESZCZENIE PIELĘGNIARKI	PLYTKI GRES	3,65m	11,66m²
				270,97m²


ALMA
PROJEKT

PRACOWNIA ARCHITEKTONICZNO - URBANISTYCZNA
MGR INŻ. ARCH. MACIEJ KOLESIŃSKI

41-260 SŁAWKÓW, ul. WRZOSOWA 35, tel./fax. (032) 2609479, kom. 693 120 172, e-mail: biuro@almaprojekt.pl
NIP: 629-177-13-42, REGON: 277727322, PKO SA O/KATOWICE 23 12404227 1111000048433439

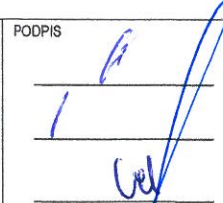
TYTUŁ OPRACOWANIA LOKALIZACJA PROJEKT BUDOWLANY REWITALIZACJA CENTRUM GMINY W MIEJSCOWOŚCI MIECHÓW - CHARSZNICA PRZEBUDOWA BUDYNKU DWORCA KOLEJOWEGO W MIECHOWIE - CHARSZNICY WRAZ ZE ZMIANĄ SPOSOBU UŻYTKOWANIA CZĘŚCI PARTERU BUDYNKU NA GMINNY OŚRODEK KULTURY LOKALIZACJA: MIECHÓW - CHARSZNICA, UL. KOLEJOWA 1, NR EW. DZ.: 43/21, OBRĘB 0007 MIECHÓW - CHARSZNICA		INWESTOR GMINA CHARSZNICA ul. KOLEJOWA 20 32-250 CHARSZNICA	
TREŚĆ RYSUNKU PROJEKT ARCHITEKTONICZNO-BUDOWLANY - KOTŁOWNIA I INSTALACJA GAZU Rzut przyziemia - instalacja gazu		SKALA 1:100	
PROJEKTANT mgr inż. GRZEGORZ GOLIŃSKI upr. bud. inst.-san. nr SLK3726/PWOS/11, czł. Śląskiej Okręgowej Izby Inż. Bud. nr SLK/IS/7306/11	DATA 09.2015	PODPIS 	UMOWA NR IR7011.1.01.15
WYKONAŁ mgr inż. LESZEK SURMICKI			NR PROJEKTU 08/PB/15
SPRAWDZAJĄCY mgr inż. GRZEGORZ CAL upr. bud. inst.-san. nr SLK4443/POOS/12, czł. Śląskiej Okręgowej Izby Inż. Bud. nr SLK/IS/8034/13			NR RYSUNKU PB-G-3
KIEROWNIK ZESPOŁU PROJEKTOWEGO mgr inż. arch. MACIEJ KOLESIŃSKI upr. architektoniczne nr 190/2001, czł. Śląskiej Okręgowej Izby Architektów nr SL-0022			

Załączone materiały stanowią własność firmy P.A.-U. ALMAPROJEKT. Ani umysłowe prawa własnościowe, ani dane, ani know-how, ani tajemnice interesu oraz licencja ich używania nie jest odstąpiona zarówno pośrednio jak i bezpośrednio. Wszystkie informacje dotyczą wyłącznie adresata, przekazane w celu ich oceny, których to informacji nie wolno reprodukcować ani przekazywać osobom trzecim. Oprócz tego nie można ich wykorzystywać do produkcji lub innych celów albo też nawet upoważniać kogós do tego bez jednoznacznego, pisemnego zezwolenia firmy P.A.-U. ALMAPROJEKT. Przyjęcie tego dokumentu należy rozumieć jako przyjęcie powyżej wymienionych warunków.

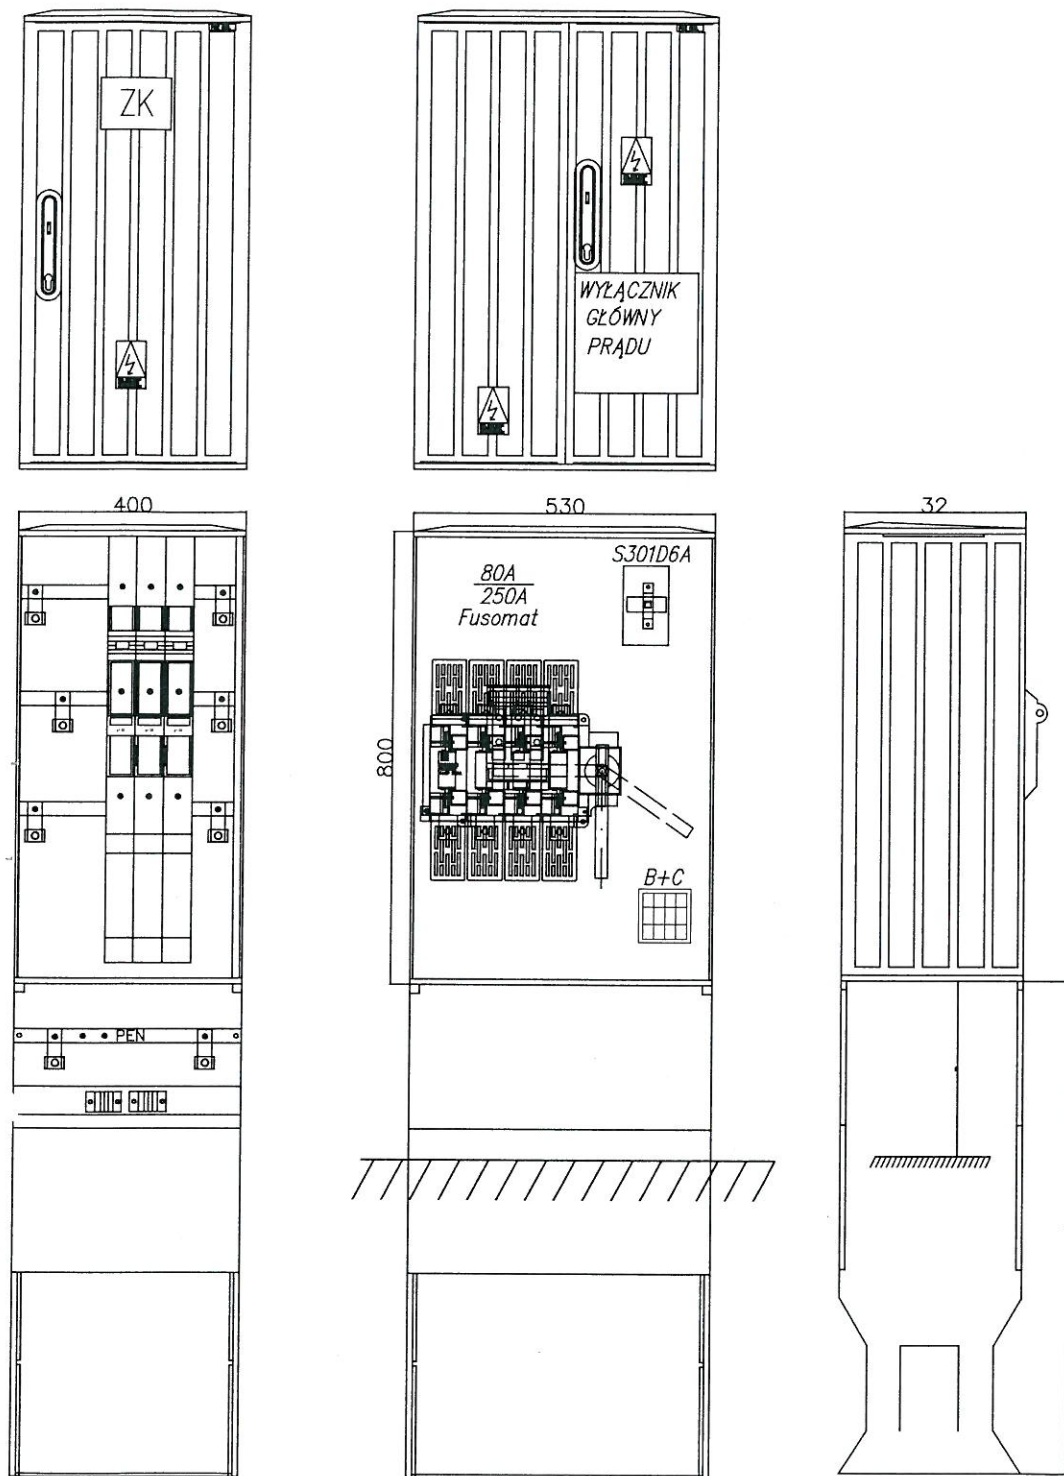

dotychczasowe tablice zlokalizowane na elewacji budynku
należy zdemontować zabudowując poniższy zestaw ZK3a + Wyt. Główny

układy pom. UG-Os.K i UG-Sklep
zabudować w tablicy RG

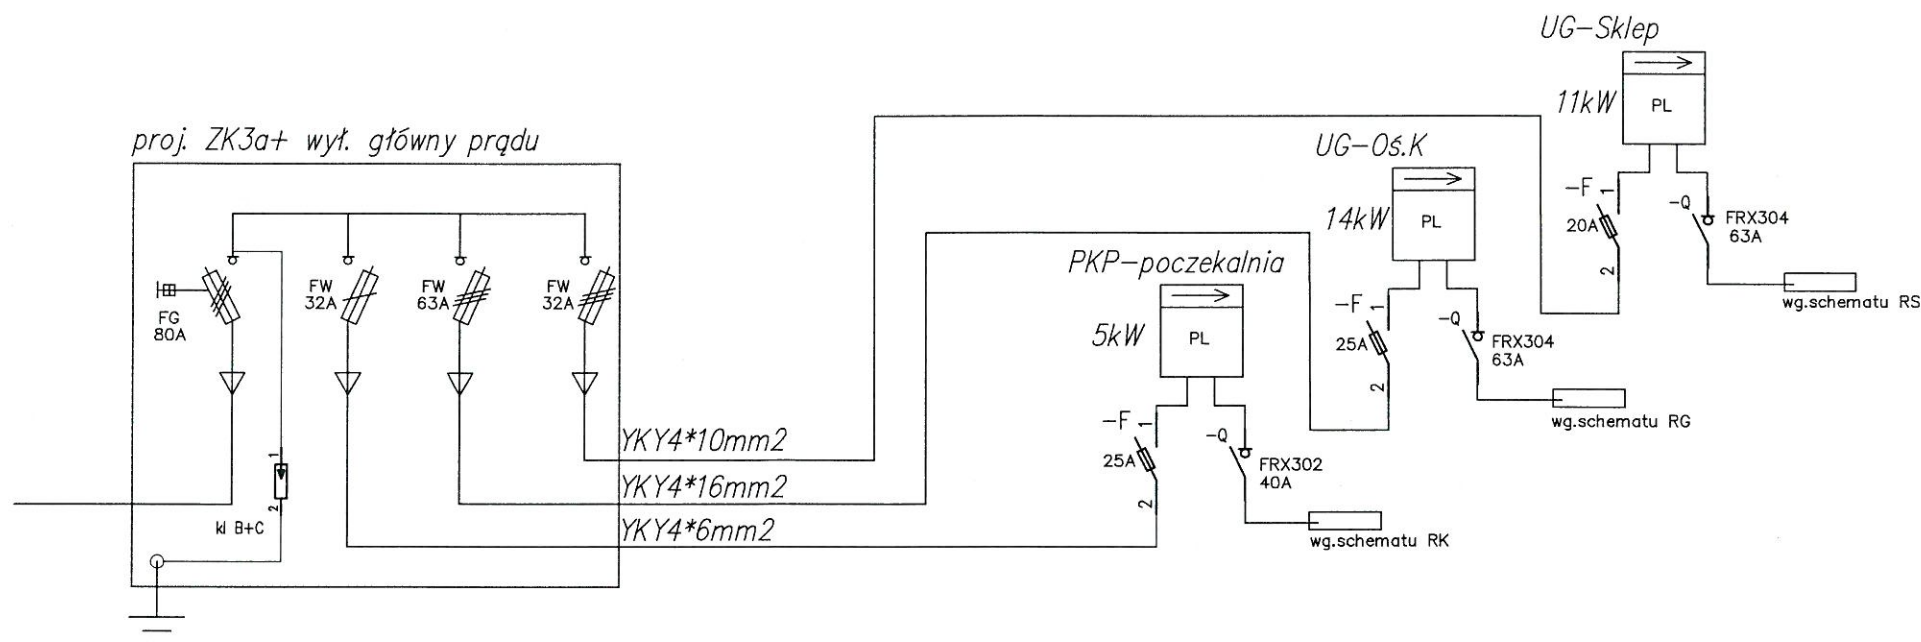

ALMA
PROJEKT

PRACOWNIA ARCHITEKTONICZNO - URBANISTYCZNA
MGR INŻ. ARCH. MACIEJ KOLESIŃSKI

41-260 SŁAWKÓW, ul. WRZOSOWA 35, tel./fax. (032) 2609479, kom. 693 120 172, e-mail: biuro@almaprojekt.pl
NIP: 629-177-13-42, REGON: 277727322, PKO SA O/KATOWICE 23 12404227 1111000048433439

TYTUŁ OPRACOWANIA, LOKALIZACJA PROJEKT BUDOWLANY
REWITALIZACJA CENTRUM GMINY W MIEJSCOWOŚCI MIECHÓW - CHARSZNICA
PRZEBUDOWA BUDYNKU DWORCA KOLEJOWEGO W MIECHOWIE - CHARSZNICY
WRAZ ZE ZMIANĄ SPOSOBU UŻYTKOWANIA CZĘŚCI PARTERU BUDYNKU
NA GMINNY OŚRODEK KULTURY
LOKALIZACJA: MIECHÓW - CHARSZNICA, UL. KOLEJOWA 1, NR EW. DZ.: 43/21, OBRĘB 0007 MIECHÓW - CHARSZNICA

INWESTOR
GMINA CHARSZNICA
ul. KOLEJOWA 20
32-250 CHARSZNICA

TREŚĆ RYSUNKU PROJEKT ARCHITEKTONICZNO-BUDOWLANY - INSTALACJE ELEKTRYCZNE
ROZDZIAŁ ENERGII - UKŁAD PROJEKTOWANY

SKALA
1:50

PROJEKTANT
mgr inż. ROBERT GŁĄB
upr. bud.-inst. el. nr 315/99, czł. Małopolskiej Okręgowej Izby Bud. nr MAP/IE/0300/03

SPRAWDZAJĄCY
inż. MAREK MARZEC
upr. bud.-inst. el. nr 539/89, czł. Małopolskiej Okręgowej Izby Bud. nr MAP/IE/0116/03

KIEROWNIK ZESPOŁU PROJEKTOWEGO
mgr inż. arch. MACIEJ KOLESIŃSKI
upr. architektoniczne nr 190/2001, czł. Śląskiej Okręgowej Izby Architektów nr SI-0022

DATA
09.2015


PODPIS

UMOWA NR
IR7011.1.01.15

NR PROJEKTU
08/PB/15

NR RYSUNKU
PB-E-1


Załączone materiały stanowią własność firmy P. A.-U. ALMA PROJEKT. Ani umysłowe prawa własnościowe, ani dane, ani know-how, ani tajemnice interesu oraz licencja ich używania nie jest odstąpiona zarówno pośrednio jak i bezpośrednio. Wszystkie informacje dotyczą wyłącznie adresata, przekazane w celu ich oceny, których to informacji nie wolno reprodukcować ani przekazywać osobom trzecim. Oprócz tego nie można ich wykorzystywać do produkcji lub innych celów albo też nawet upoważniać kogoś do tego bez jednoznacznego, pisemnego zezwolenia firmy P. A.-U. ALMA PROJEKT. Przyjęcie tego dokumentu należy rozumieć jako przyjęcie powyżej wymienionych warunków.

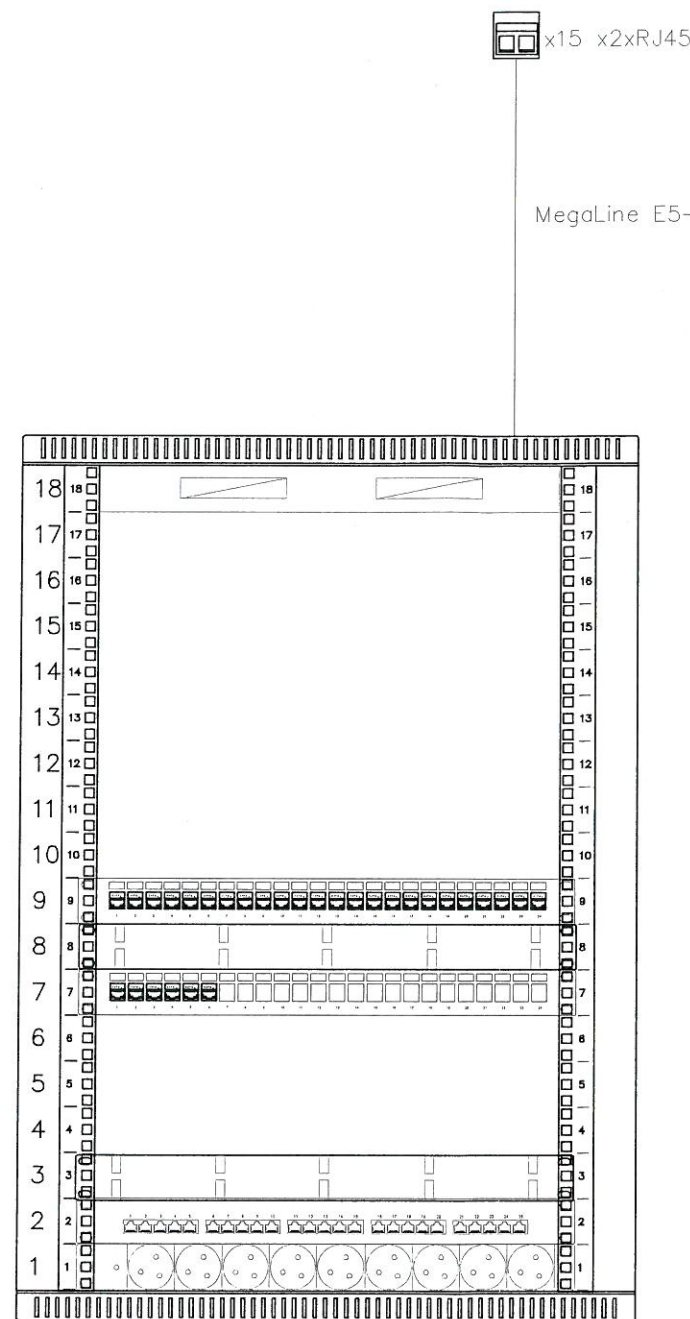


LEGENDA:




Alantec PZ09
Listwa zasilająca 9 gniazd z diodą LED 19"

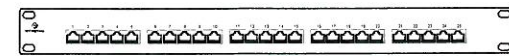

LKD9ZE700200000
Panel krosowy telefoniczny 25 portów RJ45 kat.3

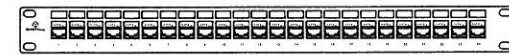

LKD9A5012010000
Panel krosowy MegaLine Connect45 24 porty wyposażony w moduły Connect45 kat. 6A z identyfikacją LED

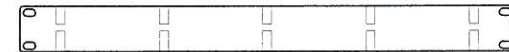

Alantec
BK009
Organizator kabli krosowych 1U

ALMA
PROJEKT

PRACOWNIA ARCHITEKTONICZNO - URBANISTYCZNA
MGR INŻ. ARCH. MACIEJ KOLESIŃSKI

41-260 SŁAWKÓW, ul. WRZOSOWA 35, tel./fax. (032) 2609479, kom. 693 120 172, e-mail: biuro@almaprojekt.pl
NIP: 629-177-13-42, REGON: 277727322, PKO SA O/KATOWICE 23 12404227 1111000048433439

TYTUŁ OPRACOWANIA, LOKALIZACJA PROJEKT BUDOWLANY REWITALIZACJA CENTRUM GMINY W MIEJSCOWOŚCI MIECHÓW - CHARSZNICA PRZEBUDOWA BUDYNKU DWORCA KOLEJOWEGO W MIECHOWIE - CHARSZNICY WRAZ ZE ZMIANĄ SPOSOBU UŻYTKOWANIA CZĘŚCI PARTERU BUDYNKU NA GMINNY OŚRODEK KULTURY LOKALIZACJA: MIECHÓW - CHARSZNICA, UL. KOLEJOWA 1, NR EW. DZ.: 43/21, OBRĘB 0007 MIECHÓW - CHARSZNICA			INWESTOR GMINA CHARSZNICA ul. KOLEJOWA 20 32-250 CHARSZNICA	
TREŚĆ RYSUNKU PROJEKT ARCHITEKTONICZNO-BUDOWLANY - INSTALACJE ELEKTRYCZNE SIEĆ LOGICZNA - SZAFRA GPD			SKALA %	
PROJEKTANT mgr inż. ROBERT GŁĄB upr. bud.-inst. nr 315/99, czł. Małopolskiej Okręgowej Izby Bud. nr MAP/IE/0300/03	DATA 09.2015	PODPIS 	UMOWA NR IR7011.1.01.15	
SPRAWDZAJĄCY inż. MAREK MARZEC upr. bud.-inst. nr 539/89, czł. Małopolskiej Okręgowej Izby Bud. nr MAP/IE/0118/03			NR PROJEKTU 08/PB/15	
KIEROWNIK ZESPOŁU PROJEKTOWEGO mgr inż. arch. MACIEJ KOLESIŃSKI upr. architektoniczne nr 190/2001, czł. Śląskiej Okręgowej Izby Architektów nr SL-0022			NR RYSUNKU PB-E-6	

Załączone materiały stanowią własność firmy P.A.U. ALMAPROJEKT. Ani umysłowe prawa własnościowe, ani dane, ani know-how, ani tajemnice interesu oraz licencja ich używania nie jest odstąpiona zarówno pośrednio jak i bezpośrednio. Wszystkie informacje dotyczą wyłącznie adresata, przekazane w celu ich oceny, których to informacji nie wolno reprodukcować ani przekazywać osobom trzecim. Oprócz tego nie można ich wykorzystywać do produkcji lub innych celów albo też nawet upoważniać kogoś do tego bez jednoznacznego, pisemnego zezwolenia firmy P.A.U. ALMAPROJEKT. Przyjęcie tego dokumentu należy rozumieć jako przyjęcie powyżej wymienionych warunków.