

NR PROJEKTU 29/PB/16

NR UMOWY ---

PROJEKT BUDOWLANY**REWITALIZACJA CENTRUM GMINY W MIEJSCOWOŚCI MIECHÓW – CHARSZNICA
BUDOWA ALTANY, SIŁOWNI ZEWNĘTRZNEJ
ORAZ NAWIERZCHNI UTWARDZONYCH
Z ZAGOSPODAROWANIEM TERENU**


Inwestor: GMINA CHARSZNICA
ul. KOLEJOWA 20, 32-250 CHARSZNICA

Obiekt: PRZESTRZEŃ PUBLICZNA – ZAGOSPODAROWANIE TERENU
INNE BUDOWLE – KATEGORIA VIII

Lokalizacja: MIECHÓW - CHARSZNICA, UL. B. SKOWRONA

Nr ewid. działki: 695, 440/30, 440/31,
OBRĘB 0007 MIECHÓW – CHARSZNICA,
JEDNOSTKA EWIDENCYJNA 120801_2 CHARSZNICA

SPIS ZAWARTOŚCI PROJEKTU – PATRZ STRONA NR 2

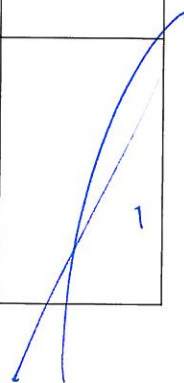	Imię i nazwisko	Data	Pieczętka	Podpis
Projektant:	Alicja Nowak - Kolesińska	12.12. 2016	mgr inż. arch. Alicja Nowak-Kolesińska Uprawnienia budowlane do projektowania bez ograniczeń Specjalność architektoniczna Nr ewid. 197/2001 M.U.W. w Krakowie	
Sprawdzający, kierownik zespołu projektowego:	Maciej Kolesiński	12.12. 2016	mgr inż. Maciej Kolesiński uprawnienia budowlane do projektowania bez ograniczeń w specjalności architektonicznej nr ewid. 190/2001 wojewoda małopolski	

Sławków, grudzień 2016r.

PROJEKT BUDOWLANY
REWITALIZACJA CENTRUM GMINY W MIEJSCOWOŚCI MIECHÓW – CHARSZNICA
BUDOWA ALTANY, SIŁOWNI ZEWNĘTRZNEJ ORAZ NAWIERZCHNI UTWARDZONYCH
Z ZAGOSPODAROWANIEM TERENU

STAROSTWO POWIATOWE
w MIECHOWIE
Wydział Budownictwa
i Architektury

II. SPIS ZAWARTOŚCI

I.	STRONA TYTUŁOWA	str. 1
II.	SPIS ZAWARTOŚCI	str. 2
III.	KARTA USTALEŃ FORMALNO - PRAWNYCH	str. 3
IV.	OŚWIADCZENIE PROJEKTANTÓW	str. 4
V.	SPIS ZAŁĄCZNIKÓW	str. 5
VI.	SPIS RYSUNKÓW	str. 6
VII.	SPIS TREŚCI	str. 7-8
VIII.	OPIS TECHNICZNY	str. 9-20
IX.	ZAŁĄCZNIKI WG SPISU	str. 21-36a
X.	RYSUNKI WG SPISU	str. 37-41

III. KARTA USTALEŃ FORMALNO – PRAWNYCH

STANISŁAW POWIATOWE
w MIECHOWIE
**Wydział Budownictwa
i Architektury**

1. Rozwiązania zawarte w niniejszym projekcie stanowią wyłączną własność **MACIEJA KOLESIŃSKIEGO** właściciela **PRACOWNI ARCHITEKTONICZNO – URBANISTYCZNEJ „ALMAPROJEKT”** i mogą być stosowane wyłącznie do celu określonego umową zawartą pomiędzy właścicielem **Pracowni „ALMAPROJEKT”** i **Zamawiającym**. Powielanie lub/i udostępnianie rozwiązań osobom trzecim lub/i wykorzystanie projektu do innych celów może nastąpić tylko na podstawie pisemnego zezwolenia **Właściciela PRACOWNI ARCHITEKTONICZNO – URBANISTYCZNEJ „ALMAPROJEKT”**, z zastrzeżeniem wszystkich skutków prawnych.
2. Projekt opracowano stosownie do obowiązujących uzgodnień i warunków jego realizacji aktualnych w dniu oddania projektu **Zamawiającemu**. Realizacja projektu po upływie 36 miesięcy od daty przekazania **Zamawiającemu** wymagać będzie aktualizacji przyjętych w projekcie uzgodnień i dostosowania rozwiązań projektowych do wymagań aktualnych przepisów oraz do aktualnych warunków wykonawstwa i dostaw.
3. Dokumentacja jest wykonana zgodnie z umową i jest kompletna z punktu widzenia celu, któremu służy.
4. Wszystkie nazwy materiałów, urządzeń oraz produktów określone w dokumentacji zostały użyte wyłącznie w celu uszczegółowienia wymaganych parametrów. Dopuszcza się zastosowanie innych materiałów, urządzeń oraz produktów, wyprodukowanych lub dostarczanych przez innych producentów lub dostawców, których parametry nie są gorsze od określonych w dokumentacji.

PROJEKT BUDOWLANY
REWITALIZACJA CENTRUM GMINY W MIEJSCOWOŚCI MIECHÓW – CHARSZNICA
BUDOWA ALTANY, SIŁOWNI ZEWNĘTRZNEJ ORAZ NAWIERZCHNI UTWARDZONYCH
Z ZAGOSPODAROWANIEM TERENU

IV. OŚWIADCZENIE PROJEKTANTÓW I SPRAWDZAJĄCYCH

Na podstawie art. 20 ust. 4 ustawy z dnia 7 lipca 1994r. Prawo Budowlane


OŚWIADCZAM, że

PROJEKT BUDOWLANY

STAROSTWO POWIATOWE
w MIECHOWIE
Wydział Budownictwa
i Architektury

REWITALIZACJA CENTRUM GMINY W MIEJSCOWOŚCI MIECHÓW – CHARSZNICA
BUDOWA ALTANY, SIŁOWNI ZEWNĘTRZNEJ
ORAZ NAWIERZCHNI UTWARDZONYCH
Z ZAGOSPODAROWANIEM TERENU

ZOSTAŁ WYKONANY ZGODNIE Z OBOWIĄZUJĄCYMI PRZEPISAMI RAZ
ZASADAMI WIEDZY TECHNICZNEJ

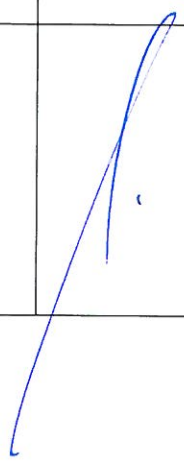	Imię i nazwisko	Data	Pieczętka	Podpis
Projektant:	Alicja Nowak - Kolesińska	12.12.2016	mgr inż. arch. Alicja Nowak-Kolesińska Uprawnienia budowlane do projektowania bez ograniczeń Specjalność architektoniczna Nr ewid. 197/2001 M.U.W. w Krakowie	
Sprawdzający, kierownik zespołu projektowego:	Maciej Kolesiński	12.12.2016	mgr inż. Maciej Kolesiński uprawnienia budowlane do projektowania bez ograniczeń w specjalności architektonicznej nr ewid. 190/2001 wojewoda małopolski	

PROJEKT BUDOWLANY
REWITALIZACJA CENTRUM GMINY W MIEJSCOWOŚCI MIECHÓW – CHARSZNICA
BUDOWA ALTANY, SIŁOWNI ZEWNĘTRZNEJ ORAZ NAWIERZCHNI UTWARDZONYCH
Z ZAGOSPODAROWANIEM TERENU

V. SPIS ZAŁĄCZNIKÓW

STAROSTWO POWIATOWE
w MIECHOWIE
Wydział Budownictwa
i Architektury

- | | | |
|---|---|---------------|
| 1 | ZAŁĄCZNIK NR 1
Decyzja o nadaniu uprawnień budowlanych
mgr inż. arch. Maciejowi Kolesińskiemu | - 1 strona A4 |
| 2 | ZAŁĄCZNIK NR 2
Zaświadczenie o wpisie mgr inż. arch. Macieja Kolesińskiego na listę
członków Śląskiej Okręgowej Izby Architektów | - 1 strona A4 |
| 3 | ZAŁĄCZNIK NR 3
Decyzja o nadaniu uprawnień budowlanych
mgr inż. arch. Alicji Nowak - Kolesińskiej | - 1 strona A4 |
| 4 | ZAŁĄCZNIK NR 4
Zaświadczenie o wpisie mgr inż. arch. Alicji Nowak - Kolesińskiej
na listę członków Śląskiej Okręgowej Izby Architektów | - 1 strona A4 |
| 5 | ZAŁĄCZNIK NR 5
Mapa do celów projektowych | - 1 strona A3 |
| 6 | ZAŁĄCZNIK NR 6
Obiekty małej architektury | - 6 stron A4 |
| 7 | ZAŁĄCZNIK NR 7
Urządzenia siłowni zewnętrznej | - 4 strony A4 |
| 8 | ZAŁĄCZNIK NR 8
Pismo Regionalnego Dyrektora Ochrony Środowiska w Krakowie | - 1 strona A4 |

PROJEKT BUDOWLANY
REWITALIZACJA CENTRUM GMINY W MIEJSCOWOŚCI MIECHÓW – CHARSZNICA
BUDOWA ALTANY, SIŁOWNI ZEWNĘTRZNEJ ORAZ NAWIERZCHNI UTWARDZONYCH
Z ZAGOSPODAROWANIEM TERENU

STAROSTWO POWIATOWE
W MIECHOWIE
Wydział Budownictwa
i Architektury

VI. SPIS RYSUNKÓW

LP	TYTUŁ RYSUNKU	SKALA	NUMER
1	ORIENTACJA	1:10000	PB-ZT-1
2	PROJEKT ZAGOSPODAROWANIA TERENU	1:500	PB-ZT-2
3	TYPOWY PRZEKRÓJ PRZEZ CHODNIK O NAWIERZCHNI Z KOSTKI BET. gr. 6cm	1:10	PB-ZT-3
4	ALTANA	1:100	PB-ZT-4

VII. SPIS TREŚCI

**STAROSTWO POWIATOWE
W MIECHOWIE
Wydział Budownictwa
i Architektury**

1.	INFORMACJE OGÓLNE	9
1.1	PRZEDMIOT I ZAKRES OPRACOWANIA	9
1.2	PODSTAWA OPRACOWANIA	9
1.3	LOKALIZACJA	9
1.4	PODKŁADY GEODEZYJNE	9
2.	INFORMACJE O TERENIE	10
2.1	DANE DOTYCZĄCE OCHRONY TERENU	10
2.2	DANE DOTYCZĄCE WPŁYWU EKSPLOATACJI GÓRNICZEJ	10
2.3	WARUNKI GRUNTOWO-WODNE	10
2.4	INFORMACJA O OBSZARZE ODDZIAŁYWANIA OBIEKTU	10
3.	ISTNIEJĄCY STAN ZAGOSPODAROWANIA TERENU	10
3.1	ISTNIEJĄCE ZAINWESTOWANIE TERENU	10
3.2	ISTNIEJĄCE UKSZTAŁTOWANIE TERENU	10
3.3	ISTNIEJĄCE UZBROJENIE TERENU.....	10
3.4	ISTNIEJĄCA ZIELEŃ.....	11
3.5	WYBURZENIA I ROZBIÓRKI	11
4.	PROJEKTOWANE ZAGOSPODAROWANIE TERENU	11
4.1	UKŁAD FUNKCJONALNO - PRZESTRZENNY ORAZ PROJEKTOWANE OBIEKTY	11
4.2	ALTANA	11
4.3	SIŁOWNIA ZEWNĘTRZNA	12
4.4	NAWIERZCHNIE UTWARDZONE (CHODNIK I PLAC)	12

PROJEKT BUDOWLANY
REWITALIZACJA CENTRUM GMINY W MIEJSCOWOŚCI MIECHÓW – CHARSZNICA
BUDOWA ALTANY, SIŁOWNI ZEWNĘTRZNEJ ORAZ NAWIERZCHNI UTWARDZONYCH
Z ZAGOSPODAROWANIEM TERENU

STAROSTWO POWIATOWE
W MIECHOWIE
Wydział Budownictwa
i Architektury

4.5	ROBOTY ZIEMNE.....	13
4.6	ZESTAWIENIE POWIERZCHNI NAWIERZCHNI UTWARDZONYCH ORAZ DŁUGOŚCI OBRZEŻY BETONOWYCH.....	13
4.7	MAŁA ARCHITEKTURA.....	13
4.8	PROJEKTOWANA ZIELEŃ	15
5	INFORMACJA BIOZ	15
6	WPŁYW OBIEKTU BUDOWLANEGO NA ŚRODOWISKO I JEGO WYKORZYSTYWANIE ORAZ NA ZDROWIE LUDZI I OBIEKTY SĄSIEDNIE	18
6.1	ZAPOTRZEBOWANIE NA WODĘ ORAZ ODPROWADZENIE ŚCIEKÓW	18
6.2	EMISJA ZANIECZYSZCZEŃ GAZOWYCH, ILOŚĆ, RODZAJE I ZASIĘG ROZPRZESTRZENIANIA SIĘ	18
6.3	RODZAJ I ILOŚĆ WYTWARZANYCH ODPADÓW ORAZ ICH ZAGOSPODAROWANIE	18
6.4	EMISJA HAŁASU I WIBRACJI	19
6.5	WPŁYW NA ŚRODOWISKO, ZDROWIE LUDZI I OBIEKTY SĄSIEDNIE	19
7.	UWAGI OGÓLNE	20

VIII. OPIS TECHNICZNY

1. INFORMACJE OGÓLNE.

1.1 PRZEDMIOT I ZAKRES OPRACOWANIA.

Przedmiotem opracowania jest Projekt Budowlany **BUDOWY ALTANY, SIŁOWNI ZEWNĘTRZNEJ ORAZ NAWIERZCHNI UTWARDZONYCH Z ZAGOSPODAROWANIEM TERENU.**

Zakres projektu budowlanego obejmuje:

- budowę altany wyposażonej w meble biesiadne,
- budowę siłowni zewnętrznej z miejscami odpoczynku,
- budowę nawierzchni utwardzonych, tj.: chodnika i placu z kręgiem ogniskowym,
- małą architekturę,
- zieleni.

1.2 PODSTAWA OPRACOWANIA.

- Umowa z dnia 15.09.2016r. zawarta pomiędzy Inwestorem – Gminą Charsznica a Projektantem – mgr inż. arch. Maciejem Kolesińskim, właścicielem P.A.-U. ALMAPROJEKT;
- Ustalenia planu miejscowego;
- Aktualna mapa do celów projektowych w skali 1:500;
- Uzgodnienia z Inwestorem;
- Wizja lokalna oraz pomiary;
- Normy i przepisy budowlane.

1.3 LOKALIZACJA.

Inwestycja zlokalizowana jest przy ul. Bolesława Skowrona w Miechowie - Charsznica, na działach nr ew. 695, 440/30, 440/31, OBREB 0007 MIECHÓW – CHARSZNICA, JEDNOSTKA EWIDENCYJNA 120801_2 CHARSZNICA.

1.4 PODKŁADY GEODEZYJNE

Aktualna mapa do celów projektowych w skali 1:500 sporządzona przez uprawnionego geodetę, przyjęta do zasobu Starostwa Powiatowego w Miechowie – Powiatowy Ośrodek Dokumentacji Geodezyjnej i Kartograficznej w dniu 20.10.2016r. pod numerem P.1208.2016.832.

PROJEKT BUDOWLANY
REWITALIZACJA CENTRUM GMINY W MIEJSCOWOŚCI MIECHÓW – CHARSZNICA
BUDOWA ALTANY, SIŁOWNI ZEWNĘTRZNEJ ORAZ NAWIERZCHNI UTWARDZONYCH
Z ZAGOSPODAROWANIEM TERENU

2. INFORMACJE O TERENIE.

STAROSTWO POWIATOWE
w MIECHOWIE
Wydział Budownictwa
i Architektury

2.1 DANE DOTYCZĄCE OCHRONY TERENU.

Teren objęty projektem nie jest objęty ochroną.

2.2 DANE DOTYCZĄCE WPŁYWU EKSPLOATACJI GÓRNICZEJ.

Obszar opracowania nie podlega wpływom eksploatacji górniczej.

2.3 WARUNKI GRUNTOWO-WODNE.

Grunt stabilny, nośny. W wykonanych otworach kontrolnych wody gruntowej nie stwierdzono. Przyjęto I kategorię geotechniczną obiektów.

2.4 INFORMACJA O OBSZARZE ODDZIAŁYWANIA OBIEKTU.

Obszar oddziaływania obiektu, określony w oparciu o Ustawę z dnia 7 lipca 1994r. Prawo budowlane (t.j. Dz.U. z 2013, poz. 1409 z późn. zm.) oraz Rozporządzenie MI z dnia 12 kwietnia 2012r. w sprawie warunków technicznych jakim powinny odpowiadać budynki i ich usytuowanie (t.j. Dz.U. z 2015, poz. 1422 z późn. zm.) obejmuje działki o nr ew. 695, 440/30, 440/31, OBRĘB 0007 MIECHÓW – CHARSZNICA, JEDNOSTKA EWIDENCYJNA 120801_2 CHARSZNICA (obszar opracowania dokumentacji).

3. ISTNIEJĄCE ZAGOSPODAROWANIE TERENU.

3.1 ISTNIEJĄCE ZAINWESTOWANIE TERENU.

Opracowaniu podlega teren zlokalizowany w miejscowości Miechów – Charsznica między ulicą Bolesława Skowrona i ul. Sportową. Teren nie jest zainwestowany. Inwestycja zlokalizowana jest w pasie zieleni pomiędzy budynkami mieszkalnymi wielorodzinnymi a zabudową jednorodzinną.

3.2 ISTNIEJĄCE UKSZTAŁTOWANIE TERENU.

Teren opracowania jest w zasadzie płaski ze spadkiem ok. 2,5% w kierunku wschodnim oraz ok. 3% w kierunku północnym.

3.3 ISTNIEJĄCE UZBROJENIE TERENU.

Na terenie inwestycji przebiegają sieci podziemne:

- kanalizacji deszczowej
- kanalizacji sanitarnej

3.4 ISTNIEJĄCA ZIELEŃ.

Na terenie opracowania znajduje się zieleń niska i ruderalna.

3.5 WYBURZENIA I ROZBIÓRKI.

W ramach opracowania nie przewiduje się wyburzeń i rozbiórek.

4 PROJEKTOWANE ZAGOSPODAROWANIE TERENU.

4.1 UKŁAD FUNKCJONALNO - PRZESTRZENNY ORAZ PROJEKTOWANE OBIEKTY.

Przedmiotem opracowania jest rewitalizacja terenu położonego w centrum gminy Miechów-Charsznica polegająca na stworzeniu przestrzeni publicznej integrującej mieszkańców. Inwestycja obejmuje budowę dużej altany wyposażonej w meble biesiadne, budowę nawierzchni utwardzonych, tj.: chodnika oraz placu z kręgiem ogniskowym, a także budowę siłowni zewnętrznej z miejscami odpoczynku.

W ramach inwestycji projektuje się też obiekty małej architektury (ławki, kosze na śmieci, stojaki rowerowe) oraz zieleń urządzoną i trawniki.

Ze względu na proste warunki gruntowe dla wszystkich projektowanych obiektów budowlanych przyjęto I kategorię geotechniczną obiektu.

4.2 ALTANA

Dane szczegółowe obiektu:

- wymiar zewnętrzny podstawy: 500 x 1000 cm
- całkowity wymiar zadaszenia: 600 cm x 1100 cm
- wysokość słupów: 250 cm, wysokość w szczycie dachu: 460 cm, wysokość okapów dachu: 230 cm
- konstrukcja na słupach o przekroju 16x16 cm, oczepy 16x16 cm, krokwie dachowe 16x6 cm
- drewno lite sosnowe, strugane, szlifowane na gładko, kanty fazowane
- dach deskowany deską profilowaną gr. 19 mm, łączenie desek metodą pióro-wpust
- dach dwuspadowy kryty papą, kąt nachylenia 35 stopni
- dodatkowo zabudowane boki altany (zgodnie z opisem na rys. zagospodarowania terenu): krótszy bok od strony południowej i dłuższy bok od strony wschodniej – panele z pełnym odeskowaniem, krótszy bok od strony północnej – panele z ażurową górą i odeskowanym dołem.
- podłoże z kostki betonowej gr. 6cm.

Uwaga: Altana jest dostarczana i montowana przez producenta. Producent altany przygotowuje 8 prefabrykowanych stóp betonowych z kotwami do mocowania słupów oraz dopasowuje wysokość słupów do proj. nachylenia terenu.

Kolorystyka:

- konstrukcja drewniana impregnowana i malowana w kolorze „orzech włoski”
- papa w kolorze grafitowym

W altanie zaprojektowano meble biesiadne - 8 zestawów : stół + dwie ławki – szczegóły wg punktu „Mała architektura” niniejszego opisu.

4.3 SIŁOWNIA ZEWNĘTRZNA

Zaprojektowano siłownię zewnętrzną wyposażoną w 7 urządzeń oraz w zestaw drążków do ćwiczeń (np. urządzenia z kolekcji firmy Saternus). Rodzaj urządzeń zgodnie z legendą zamieszczoną na rys. nr PB-ZT-2. W obrębie siłowni zaprojektowano nawierzchnię trawiastą. Obok siłowni zaprojektowano ławki i kosze na śmieci.

Uwaga: urządzenia siłowni oraz zestaw drążków muszą posiadać wymagane atesty i dopuszczenia. Urządzenia są dostarczane, montowane i mocowane w fundamentach przez producenta.

4.4 NAWIERZCHNIE UTWARDZONE (CHODNIK I PLAC)

Zaprojektowano chodnik oraz plac o nawierzchni z kostki betonowej gr. 6cm.

Kostka betonowa bezfazowa w kolorze czerwonym oraz szarym (kolorystyka zgodnie z rys. nr PB-ZT-2) ograniczona obrzeżami betonowym 8x30cm. Obrzeża należy osadzić na podsypce cementowo-piaskowej gr. 3cm oraz ławie z betonu C12/15.

Zaprojektowano następujący układ warstw konstrukcyjnych:

- kostka betonowa bezfazowa gr. 6cm
- podsypka cementowo-piaskowa (piasek o frakcji ziaren do 2mm) – gr. 3cm,
- podbudowa z tłucznia (frakcja ziaren od 0 do 31,5mm) – gr. 15cm,
- warstwa odsączająca (piasek o frakcji ziaren do 2mm) - gr. 10cm,
- grunt rodzimy.

Szczegóły wg rysunku nr PB-ZT-3.

Na placu obok altany zaprojektowano krąg ogniskowy. Zaprojektowano palenisko o średnicy wewnętrznej 1,7 m otoczone murem z kamienia (wapień) gr. 40cm i wys. 30cm. Mur kamienny posadowiony na fundamentach wylewanych na mokro z betonu C25/30, na warstwie chudego betonu (gr. 10cm) i podsypce piaskowej (gr. 10cm). Głębokość posadowienia fundamentów muru wynosi 90cm poniżej poziomu nawierzchni placu. Powierzchnię betonu należy posmarować dwukrotnie dysperbitem. Kamienie należy łączyć z użyciem zaprawy dostosowanej do murów kamiennych.

Wokół paleniska zaprojektowano ławki bez oparcia.

PROJEKT BUDOWLANY
REWITALIZACJA CENTRUM GMINY W MIEJSCOWOŚCI MIECHÓW – CHARSZNICA
BUDOWA ALTANY, SIŁOWNI ZEWNĘTRZNEJ ORAZ NAWIERZCHNI UTWARDZONYCH
Z ZAGOSPODAROWANIEM TERENU

STAROSTWO POWIATOWE
W MIECHOWIE
Wydział Budownictwa
i Architektury

4.5 ROBOTY ZIEMNE

W etapie przygotowawczym zakres robót ziemnych polega na odhumusowaniu terenu przewidzianego pod nawierzchnie utwardzone.

W kolejnym etapie należy przejść do wykorytowania terenu pod konstrukcję nawierzchni. Roboty ziemne w rejonie istniejącego uzbrojenia terenu należy wykonywać ręcznie pod nadzorem właściwych służb dozorowych właścicieli uzbrojenia podziemnego.

Należy wykonać wykopy pod fundamenty altany, urządzenia siłowni zewnętrznej oraz murek kręgu ogniskowego.

Wykopy należy wykonywać w okresie suchym. W przypadku wystąpienia opadów atmosferycznych wykopy należy zabezpieczyć przed gromadzeniem się wody w wykopie. W wypadku gromadzenia się wody w wykopie należy ją natychmiast usunąć.

Po wykonaniu nawierzchni utwardzonych na obszarze przeznaczonym pod zieleni należy rozłożyć humus, zachowując poz. proj. trawników 10cm poniżej poziomu krawężników oraz 5cm poniżej poziomu obrzeży chodników.

4.6 ZESTAWIENIE POWIERZCHNI NAWIERZCHNI UTWARDZONYCH ORAZ DŁUGOŚCI OBRZEŻY BETONOWYCH

PROJEKTOWANE NAWIERZCHNIE UTWARDZONE	POWIERZCHNIA W m²
Nawierzchnia z kostki betonowej gr. 6cm - kolor szary	80
Nawierzchnia z kostki betonowej gr. 6cm - kolor czerwony	235

PROJEKTOWANE OBRZEŻA BETONOWE	DŁUGOŚĆ W m
Długość projektowanych obrzeży betonowych 8x30cm	190

4.7 MAŁA ARCHITEKTURA

W ramach opracowania zaprojektowano elementy małej architektury:

a) Ławka z oparciem (np. KOBE z kolekcji firmy Komserwis)

Dane techniczne:

Wymiary: wys. 76cm, szer. 56cm, dł. 180cm.

Materiały i kolorystyka: siedzisko i oparcie – listwy z drewna iglastego pokryte lakierobejcą w kolorze orzech, podstawa – beton.

Montaż przez wkopanie fundamentów.

b) Ławka bez oparcia (np. KOBE z kolekcji firmy Komserwis)

Dane techniczne:

Wymiary: wys. 44cm, szer. 37cm, dł. 180cm.

PROJEKT BUDOWLANY
REWITALIZACJA CENTRUM GMINY W MIEJSCOWOŚCI MIECHÓW – CHARSZNICA
BUDOWA ALTANY, SIŁOWNI ZEWNĘTRZNEJ ORAZ NAWIERZCHNI UTWARDZONYCH
Z ZAGOSPODAROWANIEM TERENU

STAROSTWO POWIATOWE
W MIECHOWIE
Wydział Budownictwa
i Planistyk

Materiały i kolorystyka: siedzisko– listwy z drewna iglastego pokryte lakierobejcą w kolorze orzech, podstawa – beton.

Montaż przez wkopanie fundamentów.

c) Zestaw biesiadny: stół piknikowy + dwie ławki bez oparcia (np. KOBE z kolekcji firmy Komserwis)

Stół piknikowy:

Dane techniczne:

Wymiary: wys. 76cm, szer. 65cm, dł. 180cm.

Materiały i kolorystyka: blat – drewno iglaste pokryte lakierobejcą w kolorze orzech, wzmocnienie blatu – stal lakierowana, podstawa – beton.

Montaż przez wkopanie fundamentów.

Ławka bez oparcia:

Wg opisu powyżej.

d) Kosz na śmieci z daszkiem (np. YORK z kolekcji firmy KOMSERWIS).

Dane techniczne:

Wymiary: wys. 110cm, średnica korpusu 34cm, poj. 35l.

Materiały i kolorystyka: korpus, daszek i słupek – stalowe w kolorze grafitowym RAL 7021.

Montaż – zabetonowanie rury kotwiącej.

d) Stojak rowerowy – 8 stanowisk (np. ECHO PION 8 z kolekcji firmy KROSSTECH)

Dane techniczne:

ilość miejsc:	8
szerokość stojaka:	315cm
głębokość stojaka:	31cm
wysokość stojaka:	55cm
szerokość stanowiska:	6cm
odległość między stanowiskami:	42cm
materiał:	stal ocynkowana
powłoka stojaka:	ocynkowana
metoda montażu:	przykręcenie do podłoża
sposób parkowania:	jednostronnie
opcja pomalowania:	metodą proszkową

4.8 PROJEKTOWANA ZIELEŃ

Na terenie opracowania zaprojektowano nasadzenia w postaci drzew iglastych i liściastych, krzewów ozdobnych. Projektowane gatunki roślin zgodnie z rys. nr PB-ZT-2.

Zaprojektowano trawnik z zastosowaniem mieszanki uniwersalnej traw. Powierzchnia projektowanego trawnika wynosi 1200m².

Prace związane z urządzeniem zieleni należy wykonać po zakończeniu wszystkich robót budowlanych. Należy wykonać niwelację terenu oraz ułożyć warstwę humusu 5 cm poniżej nawierzchni utwardzonych.

5 INFORMACJA BIOZ.

mgr inż. **Maciej Kolesiński**
uprawnienia budowlane
do projektowania bez ograniczeń
w specjalności architektonicznej
nr ewid. 190/2001 wojewoda małopolski

A. W zakresie przygotowania placu i zaplecza budowy.

Dla rozpoczęcia robót, koniecznym będzie przygotowanie w niezbędnym zakresie zaplecza dla potrzeb budowy obejmującego:

- wygrodzenie placu budowy od części ogólnodostępnej na czas budowy,
- czasowe ciągi komunikacyjne, dojazdy oraz stanowiska pracy sprzętu,
- place przyobiektowo – operacyjne, obejmujące najbliższy rejon prowadzenia robót,
- place składowe dla czasowego składowania dostaw materiałów,
- magazyn zamknięty dla składowania dostaw urządzeń i instalacji wymagających składowania w magazynach zamkniętych,
- obiekt zaplecza socjalno – biurowego dla potrzeb Kierownictwa i służb nadzoru budowy oraz pracowników przedsiębiorstw wykonawczych.

B. W zakresie zasilania placu budowy w media.

Dla zapewnienia sprawnej realizacji robót oraz funkcjonowania budowy, niezbędnym będzie:

- zabezpieczenie punktów poboru energii elektrycznej, zlokalizowanych w bezpośrednim sąsiedztwie prowadzenia robót oraz obiektów zaplecza budowy,
- zabezpieczenie zasilania rejonów prowadzenia robót i obiektów zaplecza w wodę oraz odprowadzenie ścieków,
- zabezpieczenie łączności telefonicznej dla obiektów biurowych kierownictwa i podwykonawców robót.

C. Zakres robót podstawowych.

Realizacja projektowanej inwestycji wymagać będzie wykonania następujących robót:

- Zdjęcie humusu i wyrównanie terenu pod inwestycję,
- Wykonanie korytowania pod nawierzchnie utwardzone;
- Wykonanie podbudowy pod nawierzchnie utwardzone;
- Wykonanie nawierzchni utwardzonych;
- Wykonanie zieleni zgodnie z projektem,
- Likwidacja placu budowy i uporządkowanie placu budowy;

PROJEKT BUDOWLANY
REWITALIZACJA CENTRUM GMINY W MIEJSCOWOŚCI MIECHÓW – CHARSZNICA
BUDOWA ALTANY, SIŁOWNI ZEWNĘTRZNEJ ORAZ NAWIERZCHNI UTWARDZONYCH
Z ZAGOSPODAROWANIEM TERENU

D. Powyższe roboty przewiduje się prowadzić w sposób następujący:

Roboty ziemne

Zakres robót obejmować będzie:

- Zdjęcie humusu i wyrównanie terenu pod inwestycję,
- Wykonanie korytowania pod nawierzchnie utwardzone;

Wykopy liniowe jak również przemieszczanie mas ziemnych dla niewielkich ilości, przewiduje się prowadzić przy użyciu spychokoparki o pojemności łyżki 0,20m³.

Roboty ziemne w miejscach trudnodostępnych oraz w bezpośrednim sąsiedztwie istniejących sieci uzbrojenia podziemnego itp. prowadzić należy sposobem ręcznym z zachowaniem szczególnych środków ostrożności.

Wyrównanie terenu, przemieszczanie mas ziemnych, korytowanie parkingów i chodników itp. prowadzone będzie przy użyciu spychacza o mocy 50 KM.

Humus zdjęty w trakcie prowadzenia robót ziemnych należy zprzymować oraz wykorzystać do niwelacji terenu po wykonaniu prac budowlanych.

Ziemię z wykopu ładować bezpośrednio na samochody wywrotki o ładowności 12 ÷ 16 Mg i odwieźć z rejonu prowadzenia robót.

Zgodnie z ustawą Nr 592 z dnia 27,06,1997 r za sposób postępowania z odpadami grupy 17 (grunty z wykopu) odpowiedzialny jest wykonawca robót.

Roboty betonowe.

Zakres robót obejmować będzie wykonanie ław betonowych pod krawężnikami i obrzeżami. Przygotowanie masy betonowej, będzie w gestii wykonawcy robót (wykonywanie w bazach zapleczych wykonawcy lub kupowane w specjalistycznych przedsiębiorstwach wytwórczych) oraz dowożone środkami transportu samochodowego w rejon prowadzenia robót. Transport masy betonowej, prowadzony będzie przy użyciu samochodów do przewozu betonu typu „gruszka” o pojemności 6 m³. Bezpośrednio do miejsca wbudowania, masa betonowa podawana będzie za pomocą pompy do betonu na podwoziu samochodowym o wydajności 60 ÷ 80 m³/h i zasięgu podawania betonu do 35 m.

E. Likwidacja placu budowy.

Po zakończeniu robót budowlano – montażowych i przeprowadzeniu prób sprawnościowych, przystąpić do likwidacji placu budowy i uporządkowania terenu wokół zrealizowanych obiektów, a mianowicie:

- zdemontować czasowe wygradzenia oraz znaki i tablice ostrzegawcze,
- zdemontować czasowe elementy zagospodarowania placu budowy – przewożne pomieszczenia zaplecze (kontenery) stanowiska pracy sprzętu, czasowe drogi dojazdowe i montażowe oraz uporządkować i wyrównać teren,
- odtworzyć elementy placów, chodników itp. które w czasie prowadzenia robót zostały uszkodzone lub zniszczone,

STAROSTWO POWIATOWE
W MIECHOWIE
Wydział Budownictwa
i Architektury

F. Elementy zagospodarowania terenu, które mogą stwarzać zagrożenie bezpieczeństwa i zdrowia ludzi.

Brak.

G. Sposób prowadzenia instruktażu pracowników przed przystąpieniem do realizacji robót szczególnie niebezpiecznych.

Szkolenie pracowników w dziedzinie BHP powinno zapewniać:

- zaznajomienie się z zagrożeniami wypadkowymi związanymi z wykonywaną pracą
- poznanie przepisów i zasad BHP w zakresie niezbędnym do wykonywania pracy na stanowisku pracy oraz związanych z tym stanowiskiem obowiązków i odpowiedzialności w dziedzinie BHP,
- nabycie umiejętności wykonywania pracy w sposób bezpieczny dla siebie i innych osób oraz postępowania w sytuacjach awaryjnych, a także umiejętność udzielania pomocy osobom, które uległy wypadkom.

Szkolenie w dziedzinie BHP prowadzone powinno być w formie:

- szkolenia wstępnego
- szkolenie wstępne ogólne
- szkolenie wstępne na stanowisku pracy
- szkolenie wstępne podstawowe
- szkolenia okresowe.

Odbycie przez pracownika w/w szkoleń powinno być potwierdzone przez pracownika na piśmie oraz odnotowane w aktach osobowych pracownika.

Szczegółowe wymagania wg „ Rozporządzenia Ministra Pracy i Polityki Socjalnej z dnia 28 maja 1996 r w sprawie szczegółowych zasad szkolenia w dziedzinie bezpieczeństwa i higieny pracy .” Dz. U. z 1996r. Nr 62 poz. 285.

H. Środki techniczne i organizacyjne zapobiegające niebezpieczeństwom wynikających z wykonywania robót budowlanych w strefach szczególnego zagrożenia zdrowia lub w ich sąsiedztwie.

(Dz. U. 03.47.401 z dnia 19.03.2003 „ Rozporządzenie Ministra Infrastruktury w sprawie BHP podczas wykonywania robót budowlanych „)

Wymagane jest :

- przygotowanie czasowych ciągów komunikacyjnych i dróg dojazdowych dla umożliwienia przejazdu ciężkiego sprzętu budowlanego i transportowego
- przygotowanie punktów poboru energii elektrycznej, wody itp. czynników niezbędnych dla potrzeb budowy
- realizowanie dostaw konstrukcji, urządzeń i instalacji zgodnie z potrzebami budowy
- przygotowanie zaplecza dla potrzeb budowy
- dobór podstawowego sprzętu budowlanego – montażowego oraz przygotowanie stanowisk pracy dla w/w sprzętu

Roboty budowlane – montażowe jak również organizacja placu budowy i zaplecza budowy , muszą być realizowane z zachowaniem zasad i warunków ochrony przeciwpożarowej.

Szczególnie należy zwrócić uwagę na :

- prowadzenie budowy nie może zakłócić ochrony p.poż sąsiednich obiektów,
- sieć drogowa na terenie placu i zaplecza budowy powinna umożliwiać dojazd straży pożarnej,
- sieć wodociągowa na placu i zapleczu budowy powinna być przystosowana dla potrzeb przeciwpożarowych,
- obiekty zaplecza budowy w zależności od przeznaczenia, muszą posiadać odpowiednią konstrukcję, mieć określone instrukcje ogólne i stanowiskowe oraz tablice informacyjne w zakresie ochrony p.poż, jak również być wyposażone w podręczny sprzęt gaśniczy,
- załoga budowy powinna być objęta szkoleniem w zakresie ochrony p.poż.

6. WPŁYW OBIEKTU BUDOWLANEGO NA ŚRODOWISKO I JEGO WYKORZYSTYWANIE ORAZ NA ZDROWIE LUDZI I OBIEKTY SĄSIEDNIE

Planowana inwestycja zachowuje ustalenia oraz zakazy określone w Uchwale nr XVIII/303/12 Sejmiku Województwa Małopolskiego z dnia 27 lutego 2012r. w sprawie wyznaczenia Obszaru Chronionego Krajobrazu Wyżyny Miechowskiej, w granicach którego usytuowany jest teren inwestycji.

6.1 ZAPOTRZEBOWANIE NA WODĘ ORAZ ODPROWADZENIE ŚCIEKÓW

Brak zapotrzebowania na wodę.

Wody opadowe odprowadzone do gruntu.

W rejonie inwestycji brak rowów melioracyjnych, sieci drenarskich oraz potoków.

Realizacja przedsięwzięcia w aspekcie gospodarki wodno – ściekowej nie spowoduje pogorszenia stanu środowiska wodno - gruntowego.

6.2 EMISJA ZANIECZYSZCZEŃ GAZOWYCH, ILOŚCI, RODZAJE I ZASIĘG ROZPRZESTRZENIANIA SIĘ.

Na podstawie przeprowadzonych analiz stwierdza się, że projektowane przedsięwzięcie nie będzie stanowiło źródła emisji zanieczyszczeń do powietrza atmosferycznego o charakterze zorganizowanym. Emisja zanieczyszczeń gazowo- pyłowych pojawiać się będzie jedynie w fazie realizacji projektowanego przedsięwzięcia. Będzie to emisja niezorganizowana pyłu powstająca w trakcie prac budowlanych z wykopów, emisja spalin samochodów i maszyn budowlanych powstająca w trakcie prac ziemnych.

Emisja ta będzie miała zasięg lokalny, okresowy i będzie pomijalnie mała.

Emisja tych zanieczyszczeń nie wpłynie na pogorszenie stanu środowiska.

6.3 RODZAJ I ILOŚĆ WYTWARZANYCH ODPADÓW ORAZ ICH ZAGOSPODAROWANIE.

W związku z realizacją inwestycji powstawać będą odpady głównie w fazie budowy oraz niewielka ilość w fazie eksploatacji.

Odpady wytwarzane w fazie realizacji będą gromadzone w pojemnikach, kontenerach lub sektorach zabezpieczonych przed możliwością zanieczyszczenia podłoża. Miejsce magazynowania odpadów będzie zlokalizowane w jak najbliższej odległości od miejsca prowadzonych prac.

W/w odpady będą przejmowane przez specjalistyczne przedsiębiorstwa, które uzyskały zezwolenie właściwego organu na prowadzenie działań w zakresie gospodarki odpadami.

Zakazane jest pozbywanie się odpadów w sposób sprzeczny z przepisami ustawy o odpadach. Przekazanie odpadów posiadaczowi, który legitymuje się odpowiednim pozwoleniem na gospodarowanie odpadami oznacza również przekazanie odpowiedzialności za te odpady.

W fazie eksploatacji będą powstawały niewielkie ilości odpadów, zbieranych w zaprojektowanych na terenie inwestycji koszach na odpady. Odpady te będą okresowo wybierane i wywożone przez specjalistyczne przedsiębiorstwa, które uzyskały zezwolenie właściwego organu na prowadzenie działań w zakresie gospodarki odpadami zgodnie z gminnym systemem gospodarki odpadami.

Ilość oraz rodzaj wytwarzanych odpadów pracy instalacji nie będzie miała znaczącego wpływu na jakość środowiska naturalnego.

6.4 EMISJA HAŁASU I WIBRACJI

Na terenie projektowanej inwestycji, nie przewiduje się lokalizacji emitorów hałasu i wibracji które miałyby wpływ na pogorszenie dotychczasowych warunków.

Prace budowlane będą prowadzone wyłącznie w porze dziennej (od 6.⁰⁰ do 22.⁰⁰). Przewiduje się, że maszyny i urządzenia emitujące hałas w czasie realizacji inwestycji nie będą pracować równocześnie.

Zakłada się, że na wykonanym obiekcie nie będą przeprowadzane imprezy artystyczne po godzinie 22.⁰⁰. Stąd z obiektu nie będzie emisji hałasu w porze nocnej.

6.5 WPŁYW NA ŚRODOWISKO, ZDROWIE LUDZI I OBIEKTY SĄSIEDNIE

Gleba:

Realizacja przedsięwzięcia będącego przedmiotem projektu budowlanego nie spowoduje pogorszenia stanu powierzchni ziemi, w obszarze będącym w zasięgu oddziaływania realizowanego przedsięwzięcia.

Flora i fauna oraz obszary specjalnie chronione:

Rozpatrując ewentualne zagrożenia ze strony planowanego przedsięwzięcia na florę i faunę terenów będących w obszarze oddziaływania szkoły. Przyjęto, że przedsięwzięcie to (biorąc pod uwagę fazę prac budowlanych i prawidłowej eksploatacji) nie wpłynie na degradację występującej tu szaty roślinnej i świata zwierzęcego.

Klimat:

Nie przewiduje się żadnego wpływu obiektu na klimat.

Zdrowie ludzi i obiekty sąsiednie:

Realizacja przedsięwzięcia nie spowoduje oddziaływania na środowisko, zdrowie ludzi i obiekty sąsiednie.

7. UWAGI OGÓLNE.

I. Podczas realizacji rozwiązań projektowych należy stosować jedynie materiały i wyroby budowlane dopuszczone do obrotu i stosowania w budownictwie. Za dopuszczone do obrotu i stosowania w budownictwie uznaje się wyroby, dla których zgodnie z odrębnymi przepisami wydano:

- certyfikat na znak bezpieczeństwa, wskazujący że zapewniono zgodność z kryteriami technicznymi określonymi na podstawie Polskich Norm, aprobat technicznych oraz właściwych przepisów i dokumentów technicznych;
- deklarację zgodności lub certyfikat zgodności z Polską Normą lub aprobatą techniczną w przypadkach, dla których nie ustanowiono Polskiej Normy, jeżeli nie są określone certyfikacją określoną powyżej.

Warunki wykonania i uwagi BHP – roboty w czasie realizacji obiektu wykonywać zgodnie z zasadami podanymi w:

- a) Warunkach technicznych wykonania i odbioru robót budowlano – montażowych- Tom I i II- Budownictwo Ogólne;
- b) Przepisach BHP dotyczących robót ziemnych, transportowych oraz obsługi sprzętu budowlanego i innych przepisach branżowych;
- c) Zwrócić uwagę na:
 - wygrodzenie i oznakowanie bezpośredniego rejonu prowadzenia robót, szczególnie w rejonie prowadzenia wykopów (korytowania) itp.;
 - przestrzeganie szczególnych warunków bezpieczeństwa, związanych z pracą i obsługą sprzętu budowlanego, który stanowi zagrożenie dla osób zatrudnionych lub znajdujących się w pobliżu.

II. Warunkiem poprawnego wykonania nawierzchni jest przestrzeganie warunków pogodowych, technologii wykonania oraz właściwych norm zużycia poszczególnych materiałów.

III. Wykonanie i odbiór nawierzchni na podstawie aprobat technicznych ITB, atestów higienicznych, wymogów p.poż., warunków technicznych stosowania i Polskich Norm.

Prace budowlane wykonywać pod nadzorem osoby uprawnionej zgodnie z przepisami prawa budowlanego, BHP, P. POŻ . W trakcie prac budowlanych wywiesić tablicę informacyjną.

PROJEKT BUDOWLANY
REWITALIZACJA CENTRUM GMINY W MIEJSCOWOŚCI MIECHÓW – CHARSZNICA
BUDOWA ALTANY, SIŁOWNI ZEWNĘTRZNEJ ORAZ NAWIERZCHNI UTWARDZONYCH
Z ZAGOSPODAROWANIEM TERENU

STAROSTWO POWIATOWE
W MIECHOWIE
Wydział Budownictwa
i Architektury

IX. ZAŁĄCZNIKI WG SPISU



WOJEWODA MAŁOPOLSKI

AB.III.7131-47/01

STAROSTWO POWIATOWE
w MIECHOWIE
Wydział Budownictwa
i Architektury

Kraków, dnia 25 września 2001 r.

DECYZJA O NADANIU UPRAWNIENÍ BUDOWLANYCH

Nr ewid. 190/2001

Na podstawie art. 13 ust. 1, pkt 1, art. 14 ust. 1, pkt 1 ustawy z dnia 7 lipca 1994 r. – Prawo budowlane (tekst jednolity DZ.U. Nr 106 z 2000 r. poz. 1126 z późn. zm.), oraz § 4 ust. 2 i 3 rozporządzenia Ministra Gospodarki Przestrzennej i Budownictwa z dnia 30 grudnia 1994 r. w sprawie samodzielnych funkcji technicznych w budownictwie (Dz.U. Nr 8 z 31 stycznia 1995 r. poz. 38) w związku z art. 104 § 1 i § 2 k.p.a., po rozpatrzeniu wniosku Pana mgr inż. arch. Macieja Kolesińskiego – na podstawie dokumentów stwierdzających wymagane wykształcenie i praktykę zawodową oraz na podstawie pozytywnej oceny z egzaminu na uprawnienia budowlane złożonego przed Komisją Egzaminacyjną.

nadaje

Panu mgr inż. arch. Maciejowi KOLESIŃSKIEMU
urodzonemu dnia 29 września 1972 r. w Katowicach,

ZA ZGODNOŚĆ Z ORYGINAŁEM

UPRAWNIENIA BUDOWLANE
do projektowania bez ograniczeń
w specjalności architektonicznej

P.A.-U. ALMAPROJEKT
mgr inż. arch. MACIEJ KOLESIŃSKI

WŁAŚCICIEL

Od decyzji niniejszej służy Panu prawo wniesienia odwołania do Głównego Inspektora Nadzoru Budowlanego w Warszawie, ul. Krucza 38/42, za pośrednictwem Wojewody Małopolskiego w terminie 14 dni od daty otrzymania niniejszej decyzji.



Otrzymują:

1. Pan mgr inż. arch. Maciej Kolesiński, Wrzosowa 44, 32-333 Sławków
2. Główny Urząd Nadzoru Budowlanego, ul. Krucza 38/42, 00-926 Warszawa
3. aa

~~mgr inż. arch. Elżbieta Gabryś~~
mgr inż. arch. Elżbieta Gabryś
Dyrektor
Wydziału Architektury Budowlanej



IZBA ARCHITEKTÓW
RZECZYPOSPOLITEJ POLSKIEJ

Śląska Okręgowa Rada Izby Architektów RP

ZAŚWIADCZENIE - ORYGINAŁ

(wypis z listy architektów)

Śląska Okręgowa Rada Izby Architektów RP zaświadcza, że:

MGR INŻ. ARCH. MACIEJ STANISŁAW KOLESIŃSKI

posiadający kwalifikacje zawodowe do pełnienia samodzielnych funkcji technicznych w budownictwie w specjalności architektonicznej i w zakresie posiadanych uprawnień nr **190/2001**, jest wpisany na listę członków Śląskiej Okręgowej Izby Architektów RP pod numerem: **SL-0022**.

Członek czynny od: 28-01-2002 r.

Data i miejsce wygenerowania zaświadczenia: 26-02-2016 r. Katowice.

Zaświadczenie jest ważne do dnia: **30-06-2017 r.**

Podpisano elektronicznie w systemie informatycznym Izby Architektów RP przez:
Małgorzata Pilinkiewicz, Przewodnicząca Okręgowej Rady Izby Architektów RP.

ZA ZODPOWIEDZIALNOŚĆ
Z ORYGINAŁEM
P.A.-U. ALMAPROJEKT
mgr inż. arch. MACIEJ KOLESIŃSKI
WŁAŚCICIEL

Nr weryfikacyjny zaświadczenia:

SL-0022-9AE2-DYB6-B3YB-9Y4Y



WOJEWODA MAŁOPOLSKI

AB.III.7131-46/01

Kraków, dnia 26 września 2001 r.

DECYZJA O NADANIU UPRAWNIENÍ BUDOWLANYCH Nr ewid. 197/2001

Na podstawie art. 13 ust. 1, pkt 1, art. 14 ust. 1, pkt 1 ustawy z dnia 7 lipca 1994 r. – Prawo budowlane (tekst jednolity DZ.U. Nr 106 z 2000 r. poz. 1126 z późn. zm.), oraz § 4 ust. 2 i 3 rozporządzenia Ministra Gospodarki Przestrzennej i Budownictwa z dnia 30 grudnia 1994 r. w sprawie samodzielnych funkcji technicznych w budownictwie (Dz.U. Nr 8 z 31 stycznia 1995 r. poz. 38) w związku z art. 104 § 1 i § 2 k.p.a., po rozpatrzeniu wniosku Pani mgr inż. arch. Alicji Nowak-Kolesińskiej – na podstawie dokumentów stwierdzających wymagane wykształcenie i praktykę zawodową oraz na podstawie pozytywnej oceny z egzaminu na uprawnienia budowlane złożonego przed Komisją Egzaminacyjną,

nadaję

Pani mgr inż. arch. Alicji NOWAK-KOLESIŃSKIEJ
urodzonej dnia 22 czerwca 1973 r. w Bytomiu,

UPRAWNIENIA BUDOWLANE
do projektowania bez ograniczeń
w specjalności architektonicznej

P.A.-U. ALMA PROJEKT
mgr inż. arch. MACIEJ KOLESIŃSKI
WŁAŚCICIEL

Od decyzji niniejszej służy Pani prawo wniesienia odwołania do Głównego Inspektora Nadzoru Budowlanego w Warszawie, ul. Krucza 38/42, za pośrednictwem Wojewody Małopolskiego w terminie 14 dni od daty otrzymania niniejszej decyzji.



Otrzymują:

1. Pani mgr inż. arch. Alicja Nowak-Kolesińska, Wrzosowa 44, 32-333 Sławków
2. Główny Urząd Nadzoru Budowlanego, ul. Krucza 38/42, 00-926 Warszawa
3. aa

mgr inż. arch. Elżbieta Gabryś
Dyrektor
Urzędu Architektury i Budownictwa
i Gospodarki Przestrzennej



IZBA ARCHITEKTÓW
RZECZYPOSPOLITEJ POLSKIEJ

Śląska Okręgowa Rada Izby Architektów RP

ZAŚWIADCZENIE - ORYGINAŁ

(wypis z listy architektów)

Śląska Okręgowa Rada Izby Architektów RP zaświadcza, że:

MGR INŻ. ARCH. ALICJA MARIANNA NOWAK - KOLESIŃSKA

posiadający kwalifikacje zawodowe do pełnienia samodzielnych funkcji technicznych w budownictwie w specjalności architektonicznej i w zakresie posiadanych uprawnień nr **197/2001**, jest wpisany na listę członków Śląskiej Okręgowej Izby Architektów RP pod numerem: **SL-1191**.

Członek czynny od: 18-01-2007 r.

Data i miejsce wygenerowania zaświadczenia: 26-02-2016 r. Katowice.

Zaświadczenie jest ważne do dnia: **30-06-2017 r.**

Podpisano elektronicznie w systemie informatycznym Izby Architektów RP przez:
Małgorzata Pilinkiewicz, Przewodnicząca Okręgowej Rady Izby Architektów RP.

ZA ZGODNOŚĆ:
P.A.-U. ALMA PROJEKT
mgr inż. arch. MACIEJ KOLESIŃSKI
WŁAŚCICIEL

Nr weryfikacyjny zaświadczenia:

SL-1191-1CB1-DE24-FY69-2A54

GG.6642.2.836.2016

województwo : małopolskie

Powiat : miechowski

Jedn. ewid. : 120801_2 Charsznica

Obręb : 0007 Miechów-Charsznica

Nr działek: 695,440/30,440/31

Sekcja : 153.334.1913

układ poziomy: „1965”

układ wysokościowy: „Kronsztadt 86”

MAPA DO CELÓW PROJEKTOWYCH

Skala 1:500

Nie wyklucza się istnienia innych urządzeń podziemnych, nie wykazanych na niniejszej mapie, które nie zostały zgłoszone do inwentaryzacji powykonawczej, lub o których brak jest informacji w ZUDP.

Na opracowywanego terenu nie wykonano badania księgi wieczystej i nie ustalono czy powyższy teren obciążony jest służebnościami gruntowymi

Mapę opracowano według katalogu znaków umownych zawartych w instrukcji technicznej „K-1 Mapa zasadnicza” z 1979 roku

Mapę niniejszą sporządził na podstawie mapy ewidencji gruntów, mapy zasadniczej oraz pomiaru uzupełniającego wykonanego w październiku 2016 roku geodeta Grzegorz Musiał. Nr uprawnień zawodowych 7981 – zakres 1,2

Miechów 2016-10-10

GEODETA UPRAWNIONY
Inż. Grzegorz Musiał
Częstoszeźwica 45, 32-210 Książ Wielki
Zaśw. Min. Gosp. Przestrz. i Bud. Nr7981
tel. 041 383 84 21, kom. 0508 395 252

LEGENDA




nieprzekraczalna linia zabudowy przeznaczeniu



linia rozgraniczająca tereny o różnym

7MW

opis planu

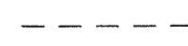


zakres opracowania

STAROSTWO POWIATOWE
w MIECHOWIE
Wydział Budownictwa
i Architektury

ZA ZGODNOŚĆ
Z ORYGINAŁEM

PA-01 ALMA PROJEKT
mgr inż. Marek KOLEGIŃSKI
KRAJOWICIEL

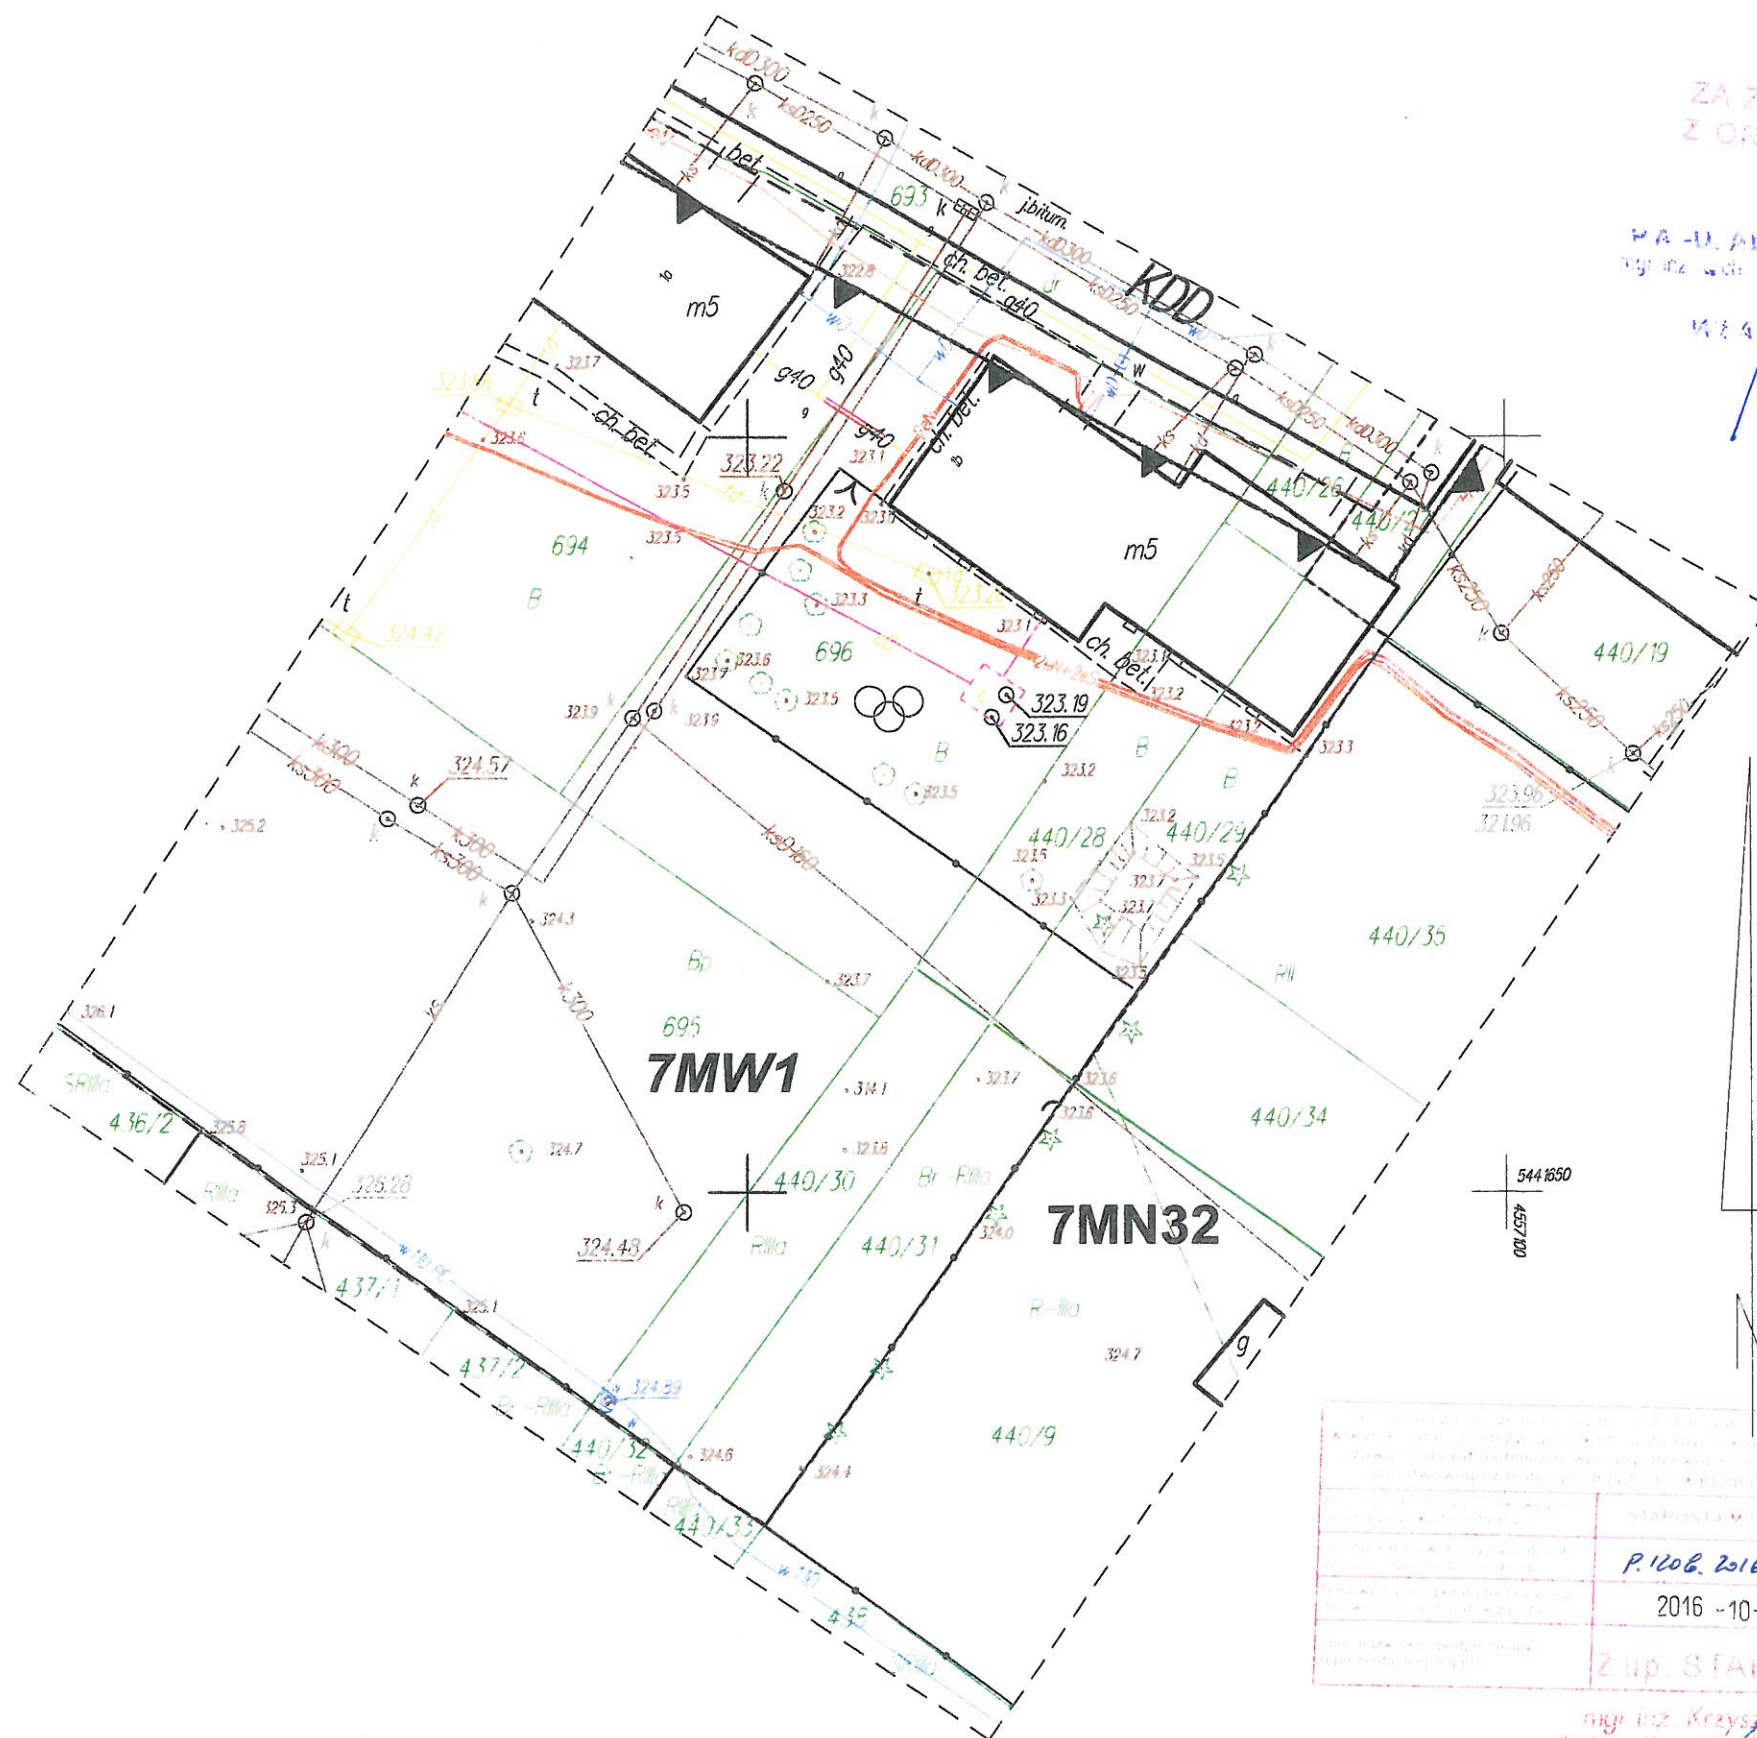

Mapa została sporządzona na podstawie mapy ewidencji gruntów, mapy zasadniczej oraz pomiaru uzupełniającego wykonanego w październiku 2016 roku geodeta Grzegorz Musiał. Nr uprawnień zawodowych 7981 – zakres 1,2	STAROSTA MIECHOWA
Mapa została sporządzona na podstawie mapy ewidencji gruntów, mapy zasadniczej oraz pomiaru uzupełniającego wykonanego w październiku 2016 roku geodeta Grzegorz Musiał. Nr uprawnień zawodowych 7981 – zakres 1,2	P.1206.2016.826
Mapa została sporządzona na podstawie mapy ewidencji gruntów, mapy zasadniczej oraz pomiaru uzupełniającego wykonanego w październiku 2016 roku geodeta Grzegorz Musiał. Nr uprawnień zawodowych 7981 – zakres 1,2	2016-10-20
Mapa została sporządzona na podstawie mapy ewidencji gruntów, mapy zasadniczej oraz pomiaru uzupełniającego wykonanego w październiku 2016 roku geodeta Grzegorz Musiał. Nr uprawnień zawodowych 7981 – zakres 1,2	Z up. STAROSTY

mgr inż. Krzysztof Szwała
Zastępca Naczelnika Wydziału Geodezji
i Katastru, Miechów

DUŻA WIATA OGRODOWA DILMA
np. z kolekcji firmy OGRODOLANDIA

WIDOK 1




WIDOK 2




UWAGA: KOLORYSTYKA POSZCZEGÓLNYCH ELEMENTÓW
ZGODNIE Z OPISEM TECHNICZNYM PROJEKTU

ŁAWKA Z OPARCIEM
np. KOBE z kolekcji firmy KOMSERWIS

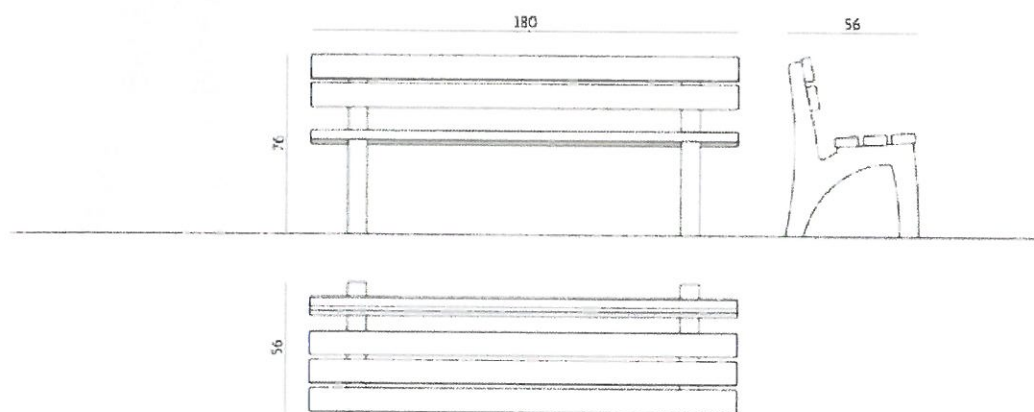

UWAGA: KOLORYSTYKA POSZCZEGÓLNYCH ELEMENTÓW
ZGODNIE Z OPISEM TECHNICZNYM PROJEKTU

ŁAWKA BEZ OPARCIA
np. KOBE z kolekcji firmy KOMSERWIS

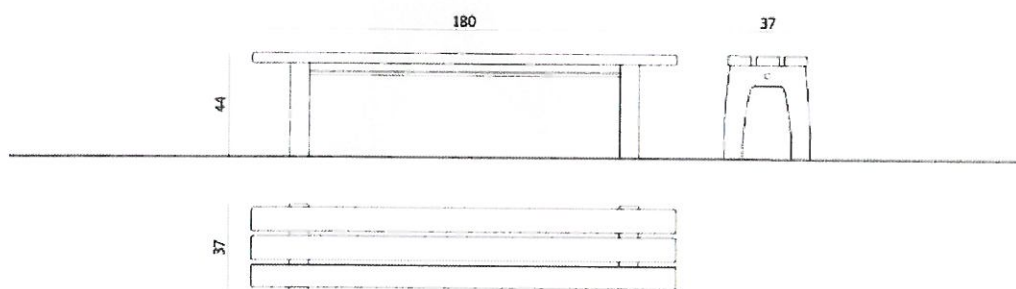

UWAGA: KOLORYSTYKA POSZCZEGÓLNYCH ELEMENTÓW
ZGODNIE Z OPISEM TECHNICZNYM PROJEKTU


ZESTAW MEBLI BIESIADNYCH: STÓŁ + 2 ŁAWKI BEZ OPARCIA
np. KOBE z kolekcji firmy KOMSERWIS

STAROSTWO POWIATOWE
W MIECHOWIE
*Wydział Budownictwa
i Architektury*

WIDOK




STÓŁ - WYMIARY

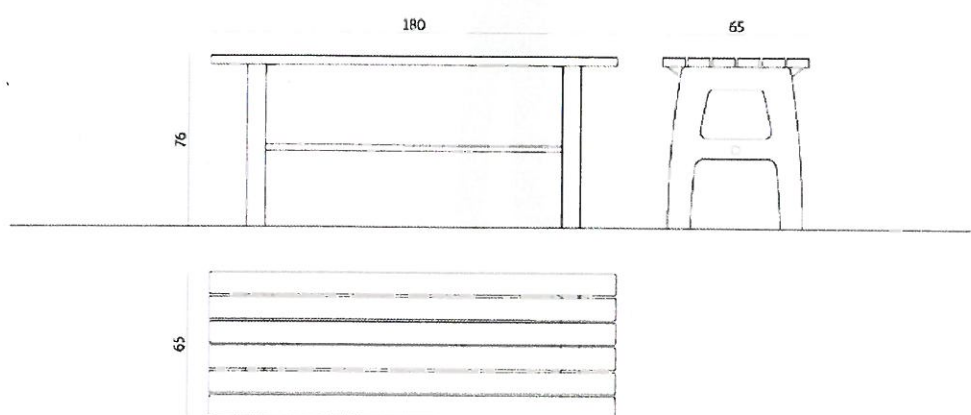


UWAGA: KOLORYSTYKA POSZCZEGÓLNYCH ELEMENTÓW
ZGODNIE Z OPISEM TECHNICZNYM PROJEKTU

KOSZ NA ŚMIECI Z DASZKIEM
np. YORK z kolekcji firmy KOMSERWIS

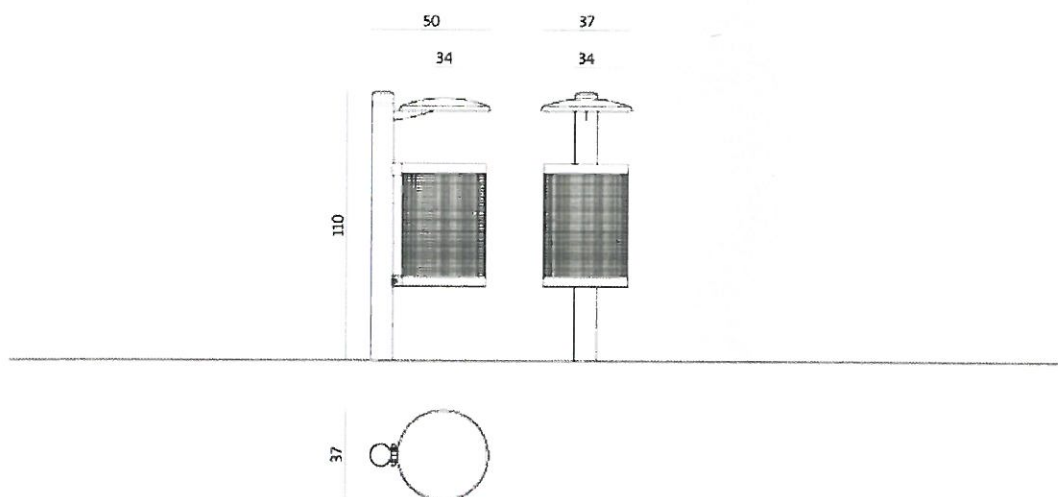

UWAGA: KOLORYSTYKA POSZCZEGÓLNYCH ELEMENTÓW
ZGODNIE Z OPISEM TECHNICZNYM PROJEKTU

STOJAK ROWEROWY 8 STANOWISKOWY
np. ECHO PION 8 z kolekcji firmy KROSSTECH

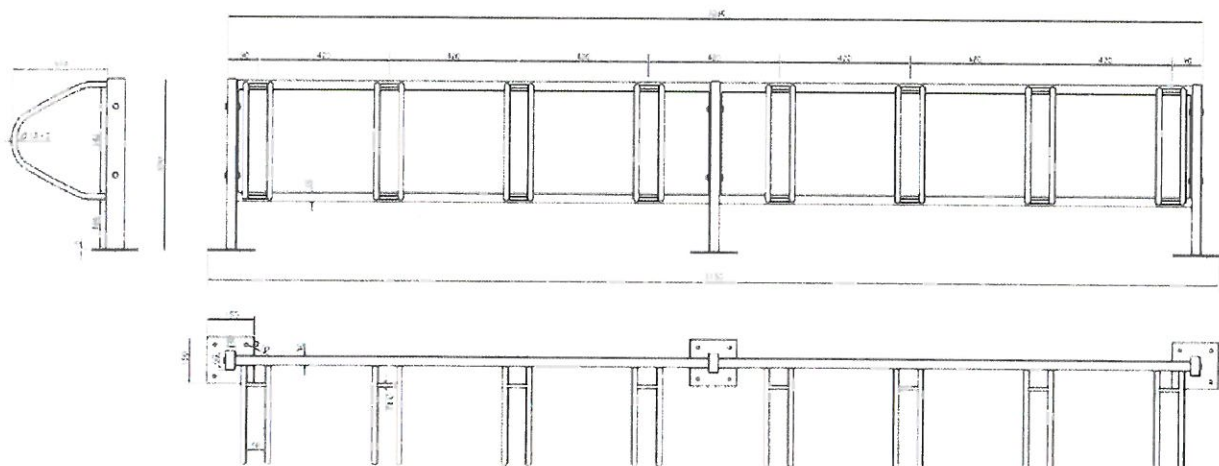

UWAGA: KOLORYSTYKA POSZCZEGÓLNYCH ELEMENTÓW
ZGODNIE Z OPISEM TECHNICZNYM PROJEKTU

BIEGACZ - np. KOLEKCJA FIRMY SATERNUS



JEŹDZIEC - np. KOLEKCJA FIRMY SATERNUS



ZESTAW TAI CHI - np. KOLEKCJA FIRMY SATERNUS



WAHADŁO PODWÓJNE - np. KOLEKCJA FIRMY SATERNUS



TWISTER POTRÓJNY - np. KOLEKCJA FIRMY SATERNUS




ORBITREK - np. KOLEKCJA FIRMY SATERNUS



WYCIĄG GÓRNY, WYCISKANIE SIEDZĄC
- np. KOLEKCJA FIRMY SATERNUS



ZESRAW DRAŻKÓW "POLIGON ALFA"
- np. KOLEKCJA FIRMY SATERNUS

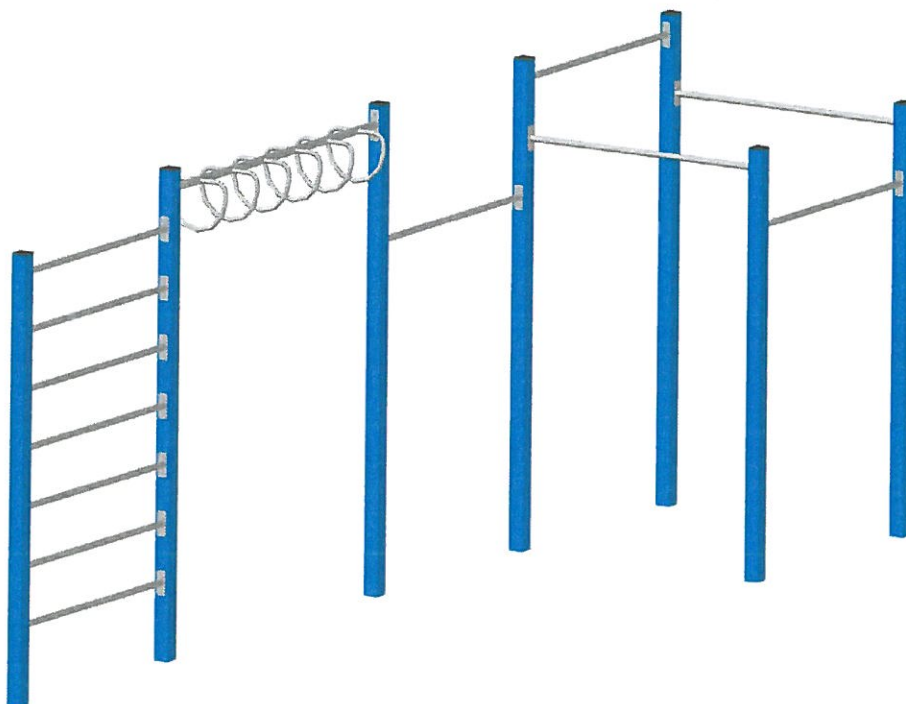




**REGIONALNY DYREKTOR
OCHRONY ŚRODOWISKA
W KRAKOWIE**

OO.4240.2.185.2016.TP

**STAROSTWO POWIATOWE
W MIECHOWIE
Wydział Budownictwa
i Architektury**

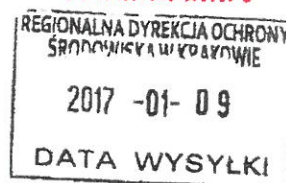

Kraków, dnia 2017-01-05

**WÓJT GMINY CHARSZNICA
UL. KOLEJOWA 20
32-250 CHARSZNICA**

Dotyczy: pisma w sprawie udzielenia informacji, czy przedsięwzięcie pn.: „Budowa altany oraz budowa siłowni zewnętrznej w Miechowie-Charsznicy” wymaga uzyskania decyzji o środowiskowych uwarunkowaniach”.

Po przeanalizowaniu pisma Wójta Gminy Charsznica z dnia 27 grudnia 2016 r. (data wpływu: 28.12.2016 r.), znak: RGS.6220.1.5.2016 uprzejmie informuję, iż zamierzone przedsięwzięcie inwestycyjne nie jest zaliczone do przedsięwzięć mogących zawsze znacząco lub potencjalnie znacząco oddziaływać na środowisko, dla którego przeprowadzenie oceny oddziaływania na środowisko może być wymagane.

Zgodnie z art. 71 ust. 2 ustawy o udostępnianiu informacji o środowisku i jego ochronie, udziale społeczeństwa w ochronie środowiska oraz o ocenach oddziaływania na środowisko (t.j. Dz. U. z 2016 r. poz. 353 z późn. zm.) uzyskanie decyzji o środowiskowych uwarunkowaniach jest wymagane dla planowanych:

- a) przedsięwzięć mogących zawsze znacząco oddziaływać na środowisko,
- b) przedsięwzięć mogących potencjalnie znacząco oddziaływać na środowisko.

Przedmiotowa inwestycja będzie polegać na budowie altany, siłowni zewnętrznej z miejscami odpoczynku, chodnika i placu z kręgiem ogniskowym oraz małą architekturą. Inwestycja zlokalizowana jest przy ul. B. Skowrona w Miechowie-Charsznica na działkach nr 695, 440/30, 440/31. Powierzchnia terenu objętego inwestycją wynosi ok. 1300 m². Teren objęty inwestycją w obowiązującym miejscowym planie zagospodarowania przestrzennego przeznaczony jest pod zabudowę mieszkaniową wielorodzinną. Teren inwestycji położony jest w Obszarze Chronionego Krajobrazu Wyżyny Miechowskiej wyznaczonego uchwałą nr XVIII/303/12 Sejmiku Województwa Małopolskiego z dn. 27 lutego 2012 r.

Na podstawie informacji zawartych w przesłanej dokumentacji stwierdza się, iż przedmiotowa inwestycja nie spełnia żadnych kryteriów określonych w Rozporządzeniu Rady Ministrów z dnia 9 listopada 2010 r. w sprawie przedsięwzięć mogących znacząco oddziaływać na środowisko (t.j. Dz. U. z 2016 r. poz. 71) w związku z czym Regionalny Dyrektor Ochrony Środowiska w Krakowie stwierdza, iż przedmiotowe zamierzenie inwestycyjne nie wymaga uzyskania decyzji o środowiskowych uwarunkowaniach.

Otrzymują:

1. Adresat,
2. OO.TP. a/a.

Naczelnik Wydziału

31-107 Kraków, Plac Na Stawach 3, * tel. +48 (012) 619 81 33 fax +48 (012) 619 81 22

e-mail: tomasz.pachowicz.krakow@rdos.gov.pl

www.krakow.rdos.gov.pl

mgr inż. Tomasz Pachowicz

Gr. 01 2017

[Signature]
Regionalny Dyrektor Ochrony Środowiska
w Krakowie
mgr inż. Maciej Kolesiński

**ZA ZGODNOŚĆ
Z ORYGINAŁEM**

P.A.-U. ALMAPROJEKT
mgr inż. arch. MACIEJ KOLESIŃSKI

WŁAŚCICIEL

PROJEKT BUDOWLANY
REWITALIZACJA CENTRUM GMINY W MIEJSCOWOŚCI MIECHÓW – CHARSZNICA
BUDOWA ALTANY, SIŁOWNI ZEWNĘTRZNEJ ORAZ NAWIERZCHNI UTWARDZONYCH
Z ZAGOSPODAROWANIEM TERENU

STAROSTWO POWIATOWE
w MIECHOWIE
*Wydział Budownictwa
i Architektury*



X. RYSUNKI WG SPISU

ORIENTACJA

SKALA 1:10000

STAROSTWO POWIATOWE
w MIECHOWIE
Wydział Budownictwa
i Architektury


LOKALIZACJA INWESTYCJI

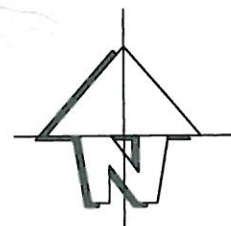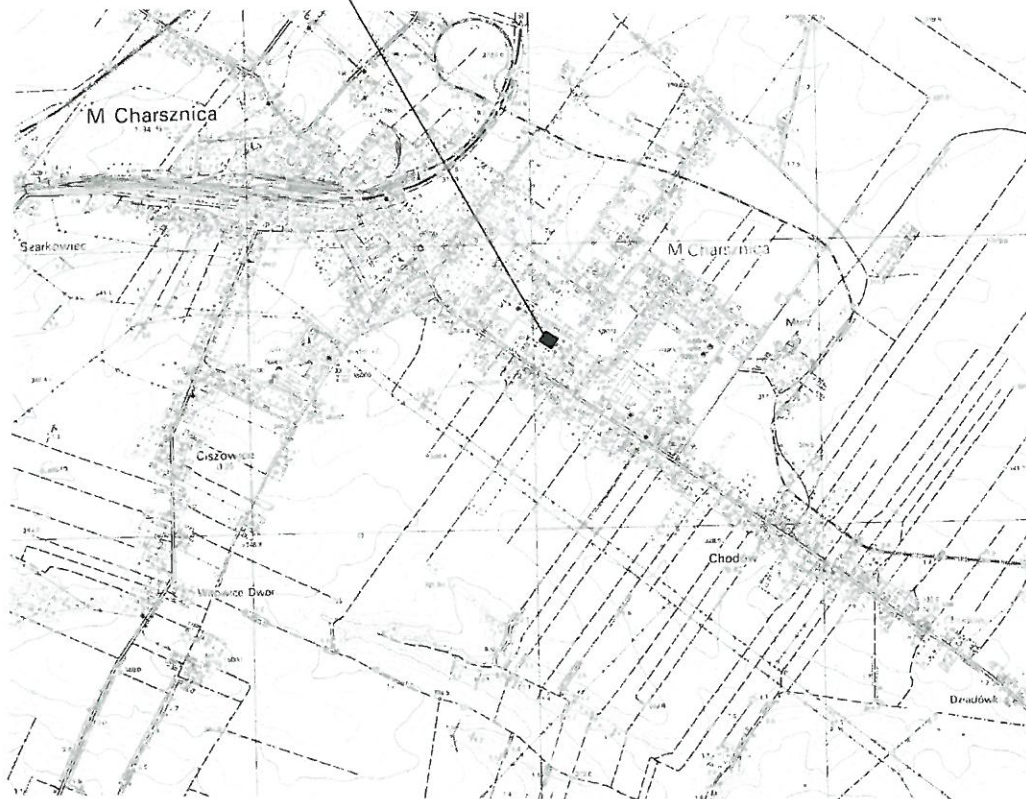

ALMA
PROJEKT


PRACOWNIA ARCHITEKTONICZNO - URBANISTYCZNA
MGR INŻ. ARCH. MACIEJ KOLESIŃSKI

41-260 SŁAWKÓW, ul. WRZOSOWA 35, tel./fax. (032) 2609479, kom. 693 120 172, e-mail: biuro@almaprojekt.pl
NIP: 629-177-13-42, REGON: 277727322, PKO SA O/KATOWICE 23 12404227 1111000048433439

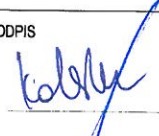TYTUŁ OPRACOWANIA, LOKALIZACJA PROJEKT BUDOWLANY REWITALIZACJA CENTRUM GMINY W MIEJSCOWOŚCI MIECHÓW - CHARSZNICA BUDOWA ALTANY, SIŁOWNI ZEWNĘTRZNEJ ORAZ CHODNIKA Z ZAGOSPODAROWANIEM TERENU LOKALIZACJA: MIECHÓW-CHARSZNICA, UL. SKÓWRONA, NR EW. DZ.: 695, 440/30, 440/31, OBRĘB MIECHÓW-CHARSZNICA			INWESTOR GMINA CHARSZNICA ul. KOLEJOWA 20 32-250 CHARSZNICA	
TREŚĆ RYSUNKU ORIENTACJA			SKALA 1:10000	
PROJEKTANT mgr inż. arch. ALICJA NOWAK - KOLESIŃSKA upr. architektoniczne nr 198/2001, czł. Śląskiej Okręgowej Izby Architektów nr SL-1191		DATA 12.2016	PODPIS 	UMOWA NR ---
SPRAWDZAJĄCY, KIEROWNIK ZESPOŁU PROJEKTOWEGO mgr inż. arch. MACIEJ KOLESIŃSKI upr. architektoniczne nr 190/2001, czł. Śląskiej Okręgowej Izby Architektów nr SL-0022				NR PROJEKTU 29/PB/16 NR RYSUNKU PB-ZT-1
Załączone materiały stanowią własność firmy P.A.-U. ALMAPROJEKT. Ani umysłowe prawa własnościowe, ani dane, ani know-how, ani tajemnice interesu oraz licencja ich używania nie jest odstąpiona zarówno pośrednio jak i bezpośrednio. Wszystkie informacje dotyczą wyłącznie adresata, przekazane w celu ich oceny, których to informacji nie wolno reprodukowować ani przekazywać osobom trzecim. Oprócz tego nie można ich wykorzystywać do produkcji lub innych celów albo też nawet upoważniać kogoś do tego bez jednoznacznego, pisemnego zezwolenia firmy P.A.-U. ALMAPROJEKT. Przyjęcie tego dokumentu należy rozumieć jako przyjęcie powyżej wymienionych warunków.				

PROJEKT ZAGOSPODAROWANIA TERENU

SKALA 1:500

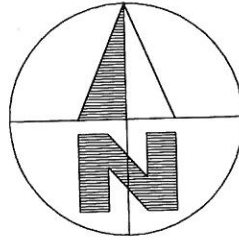

LEGENDA:

PROJEKTOWANE NAWIERZCHNIE :

- KOSTKA BETONOWA gr. 6cm - KOLOR CZERWONY
- KOSTKA BETONOWA gr. 6cm - KOLOR SZARY
- ŁAWKA Z OPARCIEM
- ŁAWKA BEZ OPARCIA
- ZESTAW MEBLI BIESIADNYCH
STÓŁ + 2 ŁAWKI
- KOSZ NA ŚMIECI
- STOJAK ROWEROWY - 8 STANOWISK
- ISTNIEJĄCE DRZEWIA
- PROJEKTOWANE DRZEWIA LIŚCIASTE
- PROJEKTOWANE DRZEWIA IGLASTE
- PROJEKTOWANE KRZEWY
- PROJEKTOWANY TRAWNIK

STAROSTWO POWIATOWE
w MIECHOWIE
Wydział Budownictwa
i Architektury

ZA ZGODNOŚĆ
Z ORYGINAŁEM

mgr inż. arch. Alicja Nowak-Kolesińska
Uprawnienia budowlane
do projektowania bez ograniczeń
Specjalność architektoniczna
Nr ewid. 197/2001 M.U.W. w Krakowie

URZĄDZENIA SIŁOWNI ZEWNĘTRZNEJ:

- A BIEGACZ
- B JEŹDZIEC
- C ZESTAW TAI CHI
- D WAHADŁO PODWÓJNE
- E TWISTER POTRÓJNY
- F ORBITREK
- G WYCIĄG GÓRNY, WYCISKANIE SIEDZĄC
- H ZESTAW DRAŻKÓW - POLIGON ALFA


ALMA
PROJEKT

PRACOWNIA ARCHITEKTONICZNO - URBANISTYCZNA
MGR INŻ. ARCH. MACIEJ KOLESIŃSKI

41-260 SŁAWKÓW, ul. WRZOSOWA 35, tel./fax. (032) 2609479, kom. 693 120 172, e-mail: biuro@almaprojekt.pl
NIP: 629-177-13-42, REGON: 277727322, PKO SA O/KATOWICE 23 12404227 1111000048433439

TYTUŁ OPRACOWANIA, LOKALIZACJA PROJEKT BUDOWLANY REWITALIZACJA CENTRUM GMINY W MIEJSCOWOŚCI MIECHÓW - CHARSZNICA BUDOWA ALTANY, SIŁOWNI ZEWNĘTRZNEJ ORAZ NAWIERZCHNI UTWARDZONYCH Z ZAGOSPODAROWANIEM TERENU LOKALIZACJA: MIECHÓW-CHARSZNICA, UL. SKOWRONA, NR EW. DZ.: 695, 440/30, 440/31, OBRĘB MIECHÓW-CHARSZNICA			INWESTOR GMINA CHARSZNICA ul. KOLEJOWA 20 32-250 CHARSZNICA
TREŚĆ RYSUNKU PROJEKT ZAGOSPODAROWANIA TERENU			SKALA 1:500
PROJEKTANT mgr inż. arch. ALICJA NOWAK - KOLESIŃSKA upr. architektoniczne nr 198/2001, cz. Śląskiej Okręgowej Izby Architektów nr SL-1191	DATA 12.2016	PODPIS 	UMOWA NR ---
SPRAWDZAJĄCY, KIEROWNIK ZESPOŁU PROJEKTOWEGO mgr inż. arch. MACIEJ KOLESIŃSKI upr. architektoniczne nr 190/2001, cz. Śląskiej Okręgowej Izby Architektów nr SL-0022			NR PROJEKTU 29/PB/16 NR RYSUNKU PB-ZT-2

Załączono materiały stanowiące własność firmy P.A.-U. ALMAPROJEKT. Ani umysłowe prawa własności, ani dane, ani know-how, ani tajemnice interesu oraz licencja ich używania nie jest odstąpiona zarówno pośrednio jak i bezpośrednio. Wszystkie informacje dotyczą wyłącznie adresata, przekazane w celu ich oceny, których to informacji nie wolno reprodukcować ani przekazywać osobom trzecim. Oprócz tego nie można ich wykorzystywać do produkcji lub innych celów albo też nawet upoważniać kogoś do tego bez jednoznacznego, pisemnego zezwolenia firmy P.A.-U. ALMAPROJEKT. Przyjęcie tego dokumentu należy rozumieć jako przyjęcie powyższych warunków.

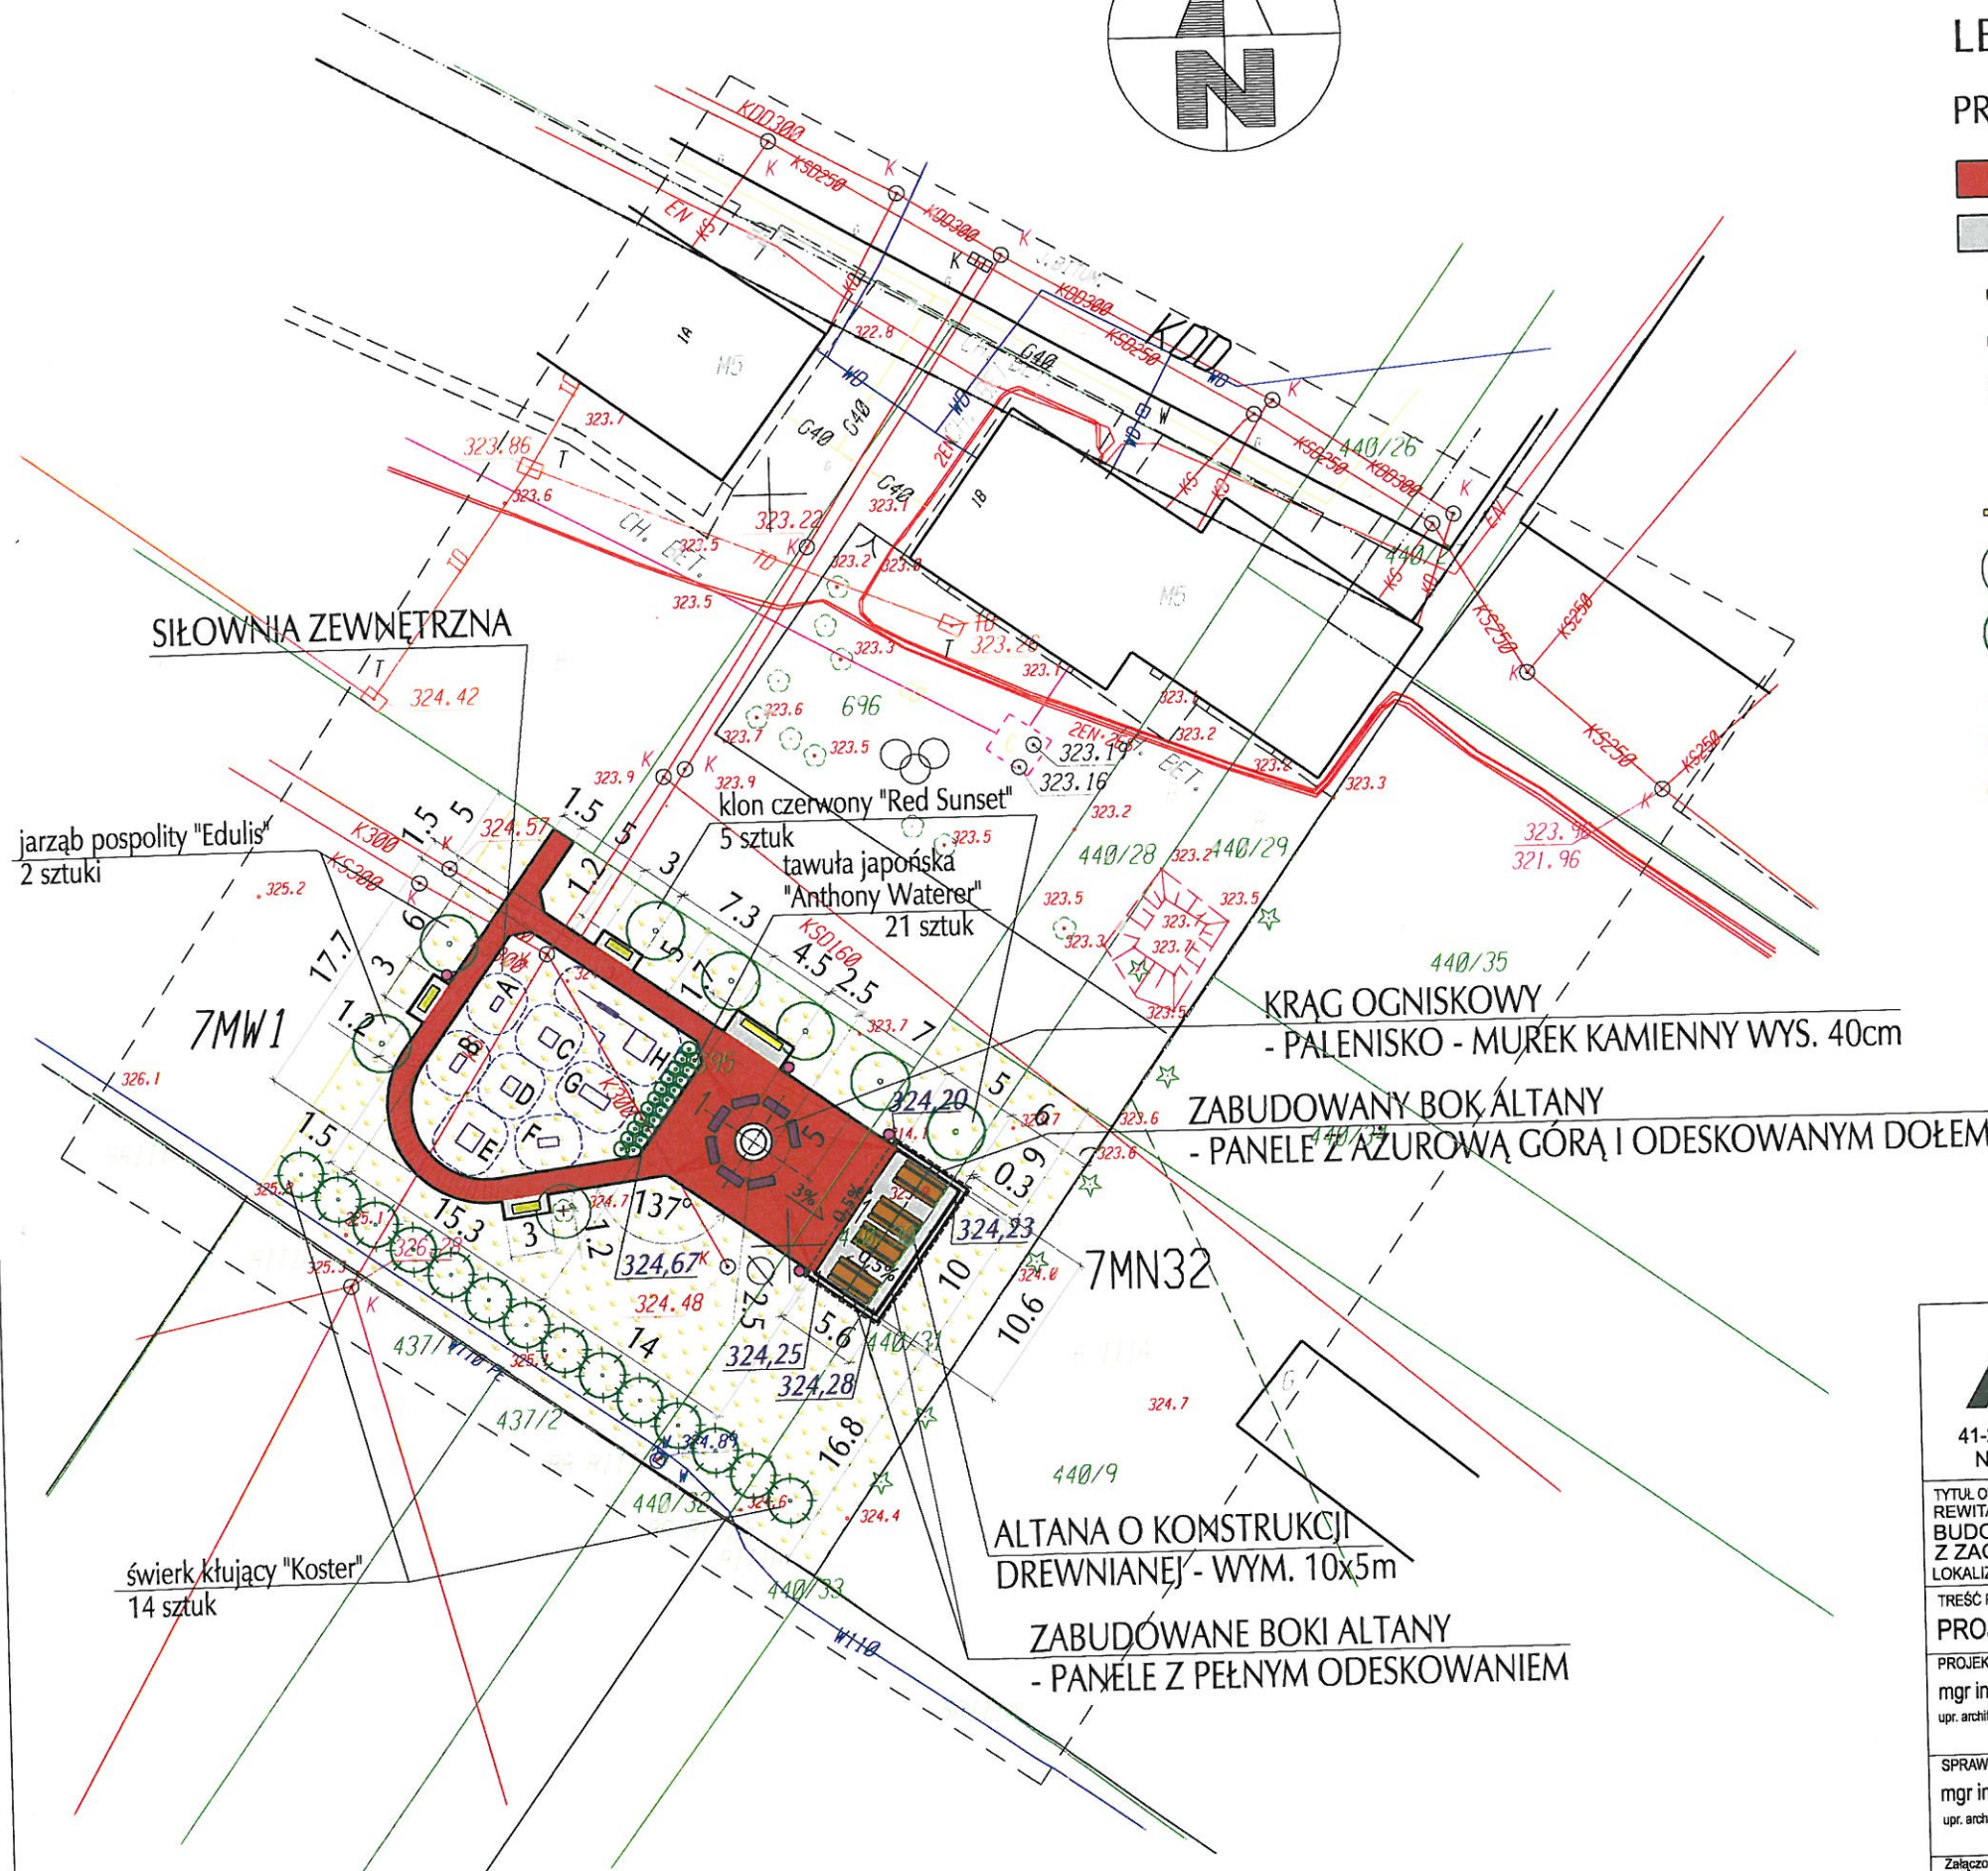

TYPOWY PRZEKRÓJ PRZEZ CHODNIK O NAWIERZCHNI Z KOSTKI BET. gr. 6cm SKALA 1:10

STAROSTWO POWIATOWE
 w MIECHOWIE
 Wydział Budownictwa
 i Architektury

CHODNIK

betonowa kostka brukowa gr. 6cm


podsyпка cementowo-piaskowa (piasek o frakcji ziaren do 2mm) - gr.3cm

podbudowa z tłuczni (frakcja ziaren od 0 do 31,5mm) - gr. 15cm

warstwa odsączająca - piasek o frakcji ziaren do 2mm - gr.10cm

grunt rodzimy

OBRZEŻE BETONOWE
8x30cm

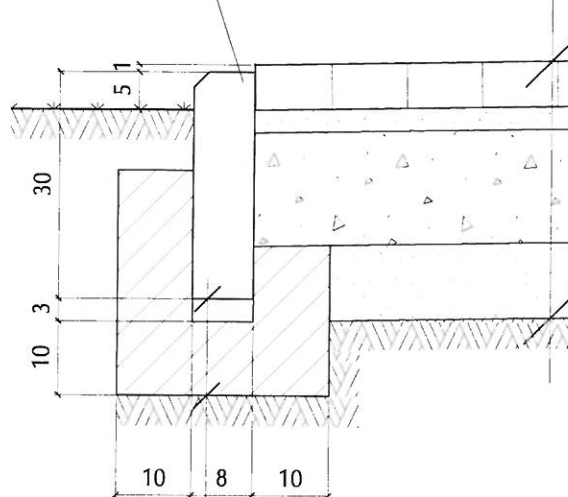

podsyпка cementowo-piaskowa
 ława betonowa C12/15

UWAGA:
 - wymiary podano w cm

ALMA
 PROJEKT


PRACOWNIA ARCHITEKTONICZNO - URBANISTYCZNA
 MGR INŻ. ARCH. MACIEJ KOLESIŃSKI

41-260 SŁAWKÓW, ul. WRZOSOWA 35, tel./fax. (032) 2609479, kom. 693 120 172, e-mail: biuro@almaprojekt.pl
 NIP: 629-177-13-42, REGON: 277727322, PKO SA O/KATOWICE 23 12404227 1111000048433439


TYTUŁ OPRACOWANIA, LOKALIZACJA PROJEKT BUDOWLANY REMITALIZACJA CENTRUM GMINY W MIEJSCOWOŚCI MIECHÓW - CHARSZNICA BUDOWA ALTANY, SIŁOWNI ZEWNĘTRZNEJ ORAZ CHODNIKA Z ZAGOSPODAROWANIEM TERENU LOKALIZACJA: MIECHÓW-CHARSZNICA, UL. SKOWRONA, NR EW. DZ.: 695, 440/30, 440/31, OBRĘB MIECHÓW-CHARSZNICA			INWESTOR GMINA CHARSZNICA ul. KOLEJOWA 20 32-250 CHARSZNICA	
TREŚĆ RYSUNKU TYPOWY PRZEKRÓJ PRZEZ CHODNIK O NAWIERZCHNI Z KOSTKI BET. gr. 6cm			SKALA 1:10	
PROJEKTANT mgr inż. arch. ALICJA NOWAK - KOLESIŃSKA upr. architektoniczne nr 198/2001, czł. Śląskiej Okręgowej Izby Architektów nr SL-1191		DATA 12.2016	PODPIS 	UMOWA NR ---
SPRAWDZAJĄCY, KIEROWNIK ZESPOŁU PROJEKTOWEGO mgr inż. arch. MACIEJ KOLESIŃSKI upr. architektoniczne nr 190/2001, czł. Śląskiej Okręgowej Izby Architektów nr SL-0022				NR PROJEKTU 29/PB/16 NR RYSUNKU PB-ZT-3

Załączone materiały stanowią własność firmy P.A.-U. ALMAPROJEKT. Ani umysłowe prawa własnościowe, ani dane, ani know-how, ani tajemnice interesu oraz licencja ich używania nie jest oddzielona zarówno pośrednio jak i bezpośrednio. Wszystkie informacje dotyczą wyłącznie adresata, przekazane w celu ich oceny, których to informacji nie wolno reprodukowac ani przekazywać osobom trzecim. Oprócz tego nie można ich wykorzystywać do produkcji lub innych celów albo też nawet upoważniać kogoś do tego bez jednoznacznego, pisemnego zezwolenia firmy P.A.-U. ALMAPROJEKT. Przyjęcie tego dokumentu należy rozumieć jako przyjęcie powyżej wymienionych warunków.

RZUT PRZYZIEMIA

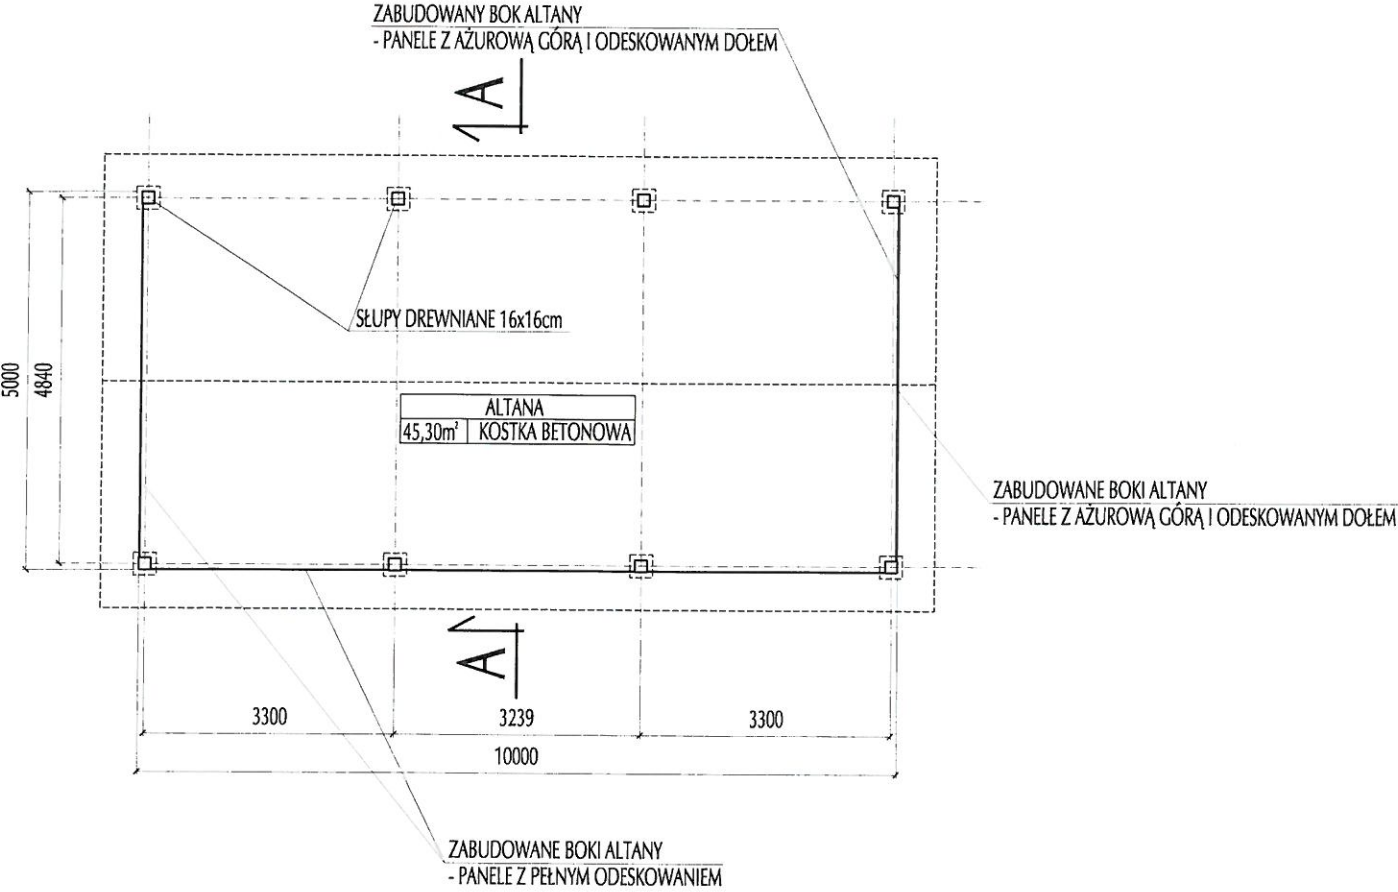


PRZEKRÓJ A-A

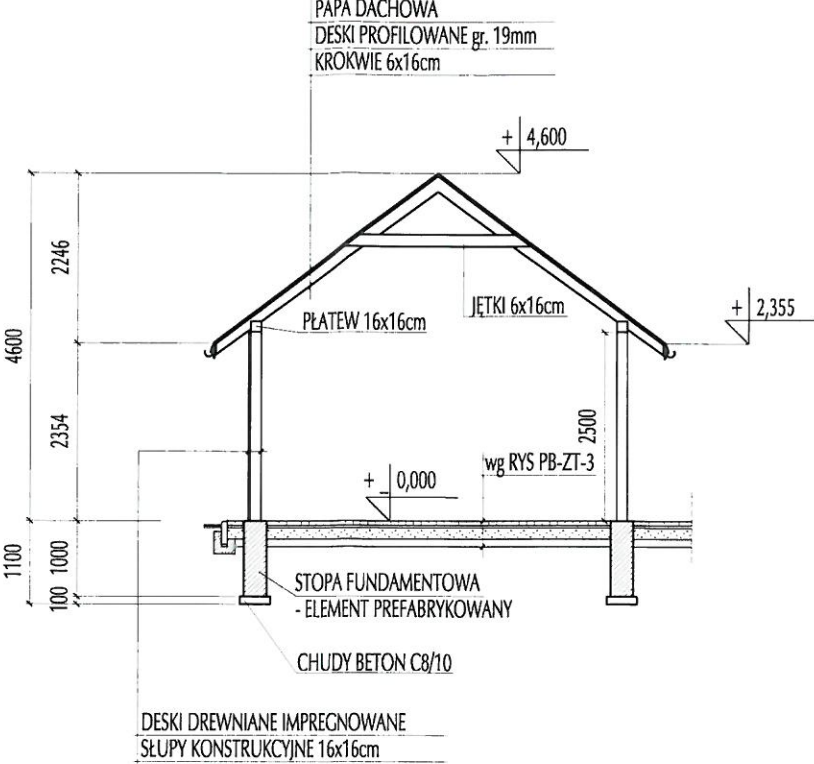


ALTANA
SKALA 1:100

STAROSTWO POWIATOWE
w MIECHOWIE
Wydział Budownictwa
i Architektury

WIDOK WSCHODNI

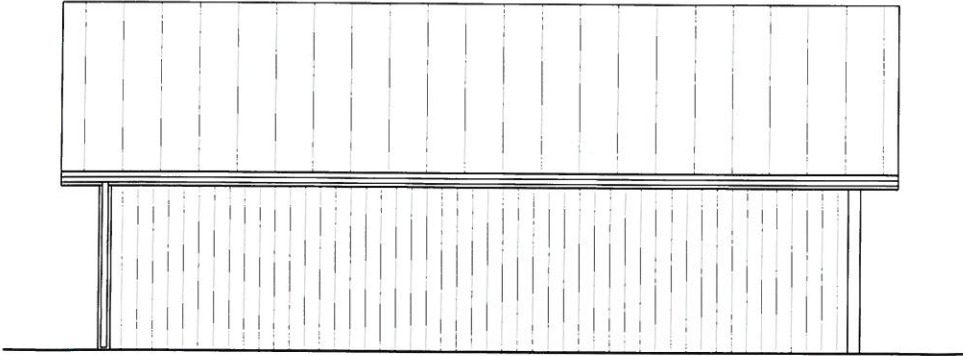


WIDOK POŁUDNIOWY

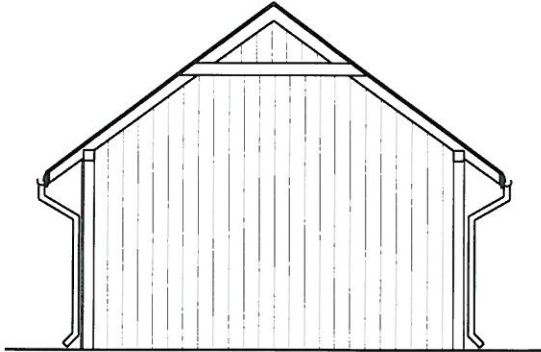


UWAGA:
- ALTANA JEST DOSTARCZANA I MONTOWANA PRZEZ PRODUCENTA.
PRODUCENT ALTANY PRZYGOTOWUJE 8 PREFABRYKOWANYCH STÓP
BETONOWYCH Z KOTWAMI DO MOCOWANIA SŁUPÓW ORAZ DOPASOWUJE
WYSOKOŚĆ SŁUPÓW DO PROJ. NACHYLENIA TERENU

WIDOK ZACHODNI

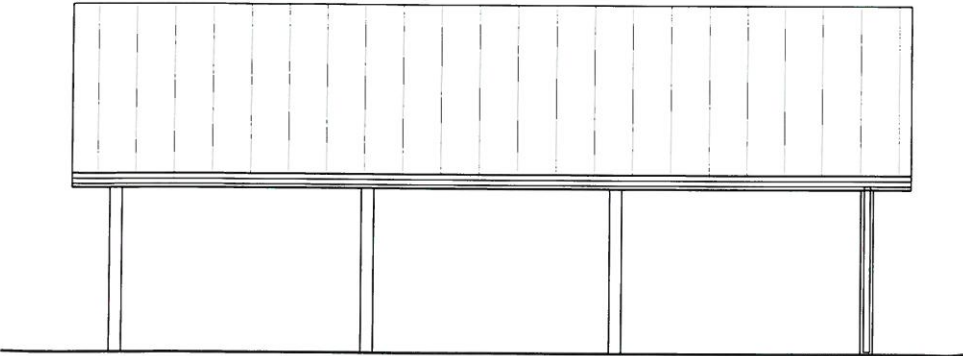

WIDOK PÓŁNOCNY

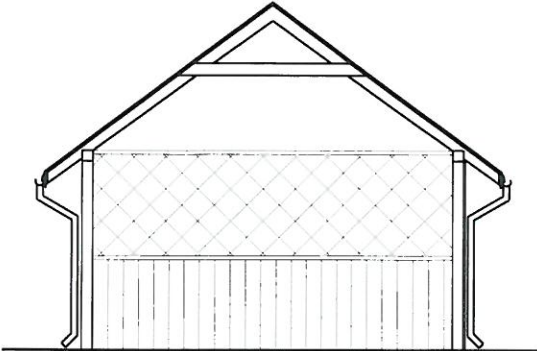

ALMA
PROJEKT

PRACOWNIA ARCHITEKTONICZNO - URBANISTYCZNA
MGR INŻ. ARCH. MACIEJ KOLESIŃSKI

41-260 SŁAWKÓW, ul. WRZOSOWA 35, tel./fax. (032) 2609479, kom. 693 120 172, e-mail: biuro@almaprojekt.pl
NIP: 629-177-13-42, REGON: 277727322, PKO SA O/KATOWICE 23 12404227 1111000048433439

TYTUŁ OPRACOWANIA, LOKALIZACJA PROJEKT BUDOWLANY
REWITALIZACJA CENTRUM GMINY W MIEJSCOWOŚCI MIECHÓW - CHARSZNICA
BUDOWA ALTANY, SIŁOWNI ZEWNĘTRZNEJ ORAZ CHODNIKA
Z ZAGOSPODAROWANIEM TERENU
LOKALIZACJA: MIECHÓW-CHARSZNICA, UL. SKOWRONA, NR EW. DZ.: 695, 440/30, 440/31, OBRĘB MIECHÓW-CHARSZNICA

INWESTOR
GMINA CHARSZNICA
ul. KOLEJOWA 20
32-250 CHARSZNICA

TREŚĆ RYSUNKU
ALTANA

SKALA
1:100

PROJEKTANT
mgr inż. arch. ALICJA NOWAK - KOLESIŃSKA
upr. architektoniczne nr 198/2001, czł. Śląskiej Okręgowej Izby Architektów nr SL-1191

DATA
12.2016

PODPIS

[Signature]

UMOWA NR

NR PROJEKTU
29/PB/16

NR RYSUNKU
PB-ZT-4

Złączane materiały stanowią własność firmy P.A.-U. ALMAPROJEKT. Ani umysłowe prawa własności, ani dane, ani know-how, ani tajemnice interesu oraz licencja ich używania nie jest odstąpiona zarówno pośrednio jak i bezpośrednio. Wszystkie informacje dotyczą wyłącznie adresata, przekazane w celu ich oceny, których to informacji nie wolno reprodukcować ani przekazywać osobom trzecim. Oprócz tego nie można ich wykorzystywać do produkcji lub innych celów albo też nawet upoważniać kogoś do tego bez jednoznacznego, pisemnego zezwolenia firmy P.A.-U. ALMAPROJEKT. Przyjęcie tego dokumentu należy rozumieć jako przyjęcie powyżej wymienionych warunków.