

ELEWACJA ZACHODNIA

CHARSZNICA, UL. KOLEJOWA 7




LEGENDA:

- istniejące okna podlegające wymianie

ALMA PROJEKT		PRACOWNIA ARCHITEKTONICZNO - URBANISTYCZNA MGR INŻ. ARCH. MACIEJ KOLESIŃSKI	
41-260 SŁAWKÓW, ul. WRZOSOWA 35, tel./fax. (032) 2609479, kom. 693 120 172, e-mail: biuro@almaprojekt.pl NIP: 629-177-13-42, REGON: 277727322, PKO SA O/KATOWICE 23 12404227 1111000048433439			
TYTUŁ OPRACOWANIA, LOKALIZACJA PROJEKT BUDOWLANY REWITALIZACJA CENTRUM GMINY W MIEJSCOWOŚCI MIECHÓW - CHARSZNICA REMONT ELEWACJI WIELORODZINNEGO BUDYNKU MIESZKALNEGO W ZAKRESIE: DOCIEPLENIA ŚCIAN ZEWNĘTRZNYCH, WYMIANY STOLARKI OKIENNEJ I DRZWIOWEJ, WYMIANY POKRYCIA DACHOWEGO LOKALIZACJA: MIECHÓW - CHARSZNICA, UL. KOLEJOWA 7, NR EW. DZ.: 43/9, OBRĘB 0007 MIECHÓW - CHARSZNICA		INWESTOR GMINA CHARSZNICA ul. KOLEJOWA 20 32-250 CHARSZNICA	
TREŚĆ RYSUNKU ELEWACJA ZACHODNIA - STAN ISTNIEJĄCY		SKALA 1:100	
PROJEKTANT, KIEROWNIK ZESPOŁU PROJEKTOWEGO mgr inż. arch. MACIEJ KOLESIŃSKI upr. architektoniczne nr 190/2001, cz. Śląskiej Okręgowej Izby Architektów nr SL-0022	DATA 07.2015	PODPIS 	UMOWA NR IR7011.1.01.15
WYKONAŁ mgr inż. MICHAŁ KOLESIŃSKI			NR PROJEKTU 11/PB/15
SPRAWDZAJĄCY mgr inż. arch. ALICJA NOWAK - KOLESIŃSKA upr. architektoniczne nr 190/2001, cz. Śląskiej Okręgowej Izby Architektów nr SL-1191			NR RYSUNKU PB-A-4
Załączono materiały stanowiące własność firmy P.A.-U. ALMAPROJEKT. Ani umysłowe prawa własnościowe, ani dane, ani know-how, ani tajemnice interesu oraz licencja ich używania nie jest odstąpiona zarówno pośrednio jak i bezpośrednio. Wszystkie informacje dotyczą wyłącznie adresata, przekazania w celu ich oceny, których to informacji nie wolno reprodukcować ani przekazywać osobom trzecim. Oprócz tego nie można ich wykorzystywać do produkcji lub innych celów albo też nawet upoważniać kogoś do tego bez jednoznacznego, pisemnego zezwolenia firmy P.A.-U. ALMAPROJEKT. Przyjęcie tego dokumentu należy rozumieć jako przyjęcie powyżej wymienionych warunków.			

ELEWACJA WSCHODNIA

CHARSZNICA, UL. KOLEJOWA 7

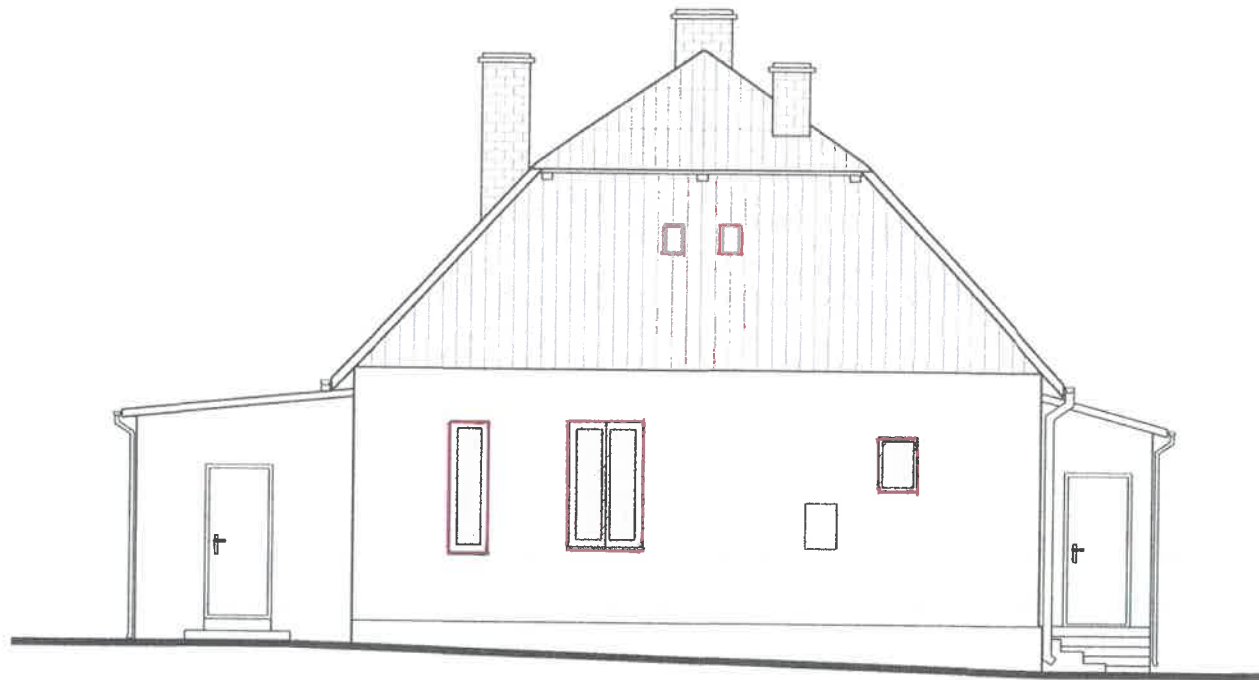

LEGENDA:

- istniejące okna podlegające wymianie

ALMA
PROJEKT

PRACOWNIA ARCHITEKTONICZNO - URBANISTYCZNA
MGR INŻ. ARCH. MACIEJ KOLESIŃSKI

41-260 SŁAWKÓW, ul. WRZOSOWA 35, tel./fax. (032) 2609479, kom. 693 120 172, e-mail: biuro@almaprojekt.pl
NIP: 629-177-13-42, REGON: 277727322, PKO SA O/KATOWICE 23 12404227 1111000048433439

TYTUŁ OPRACOWANIA, LOKALIZACJA PROJEKT BUDOWLANY REWITALIZACJA CENTRUM GMINY W MIEJSCOWOŚCI MIECHÓW - CHARSZNICA REMONT ELEWACJI WIELORODZINNEGO BUDYNKU MIESZKALNEGO W ZAKRESIE: DOCIEPLENIA ŚCIAN ZEWNĘTRZNYCH, WYMIANY STOLARKI OKIENNEJ I DRZWIOWEJ, WYMIANY POKRYCIA DACHOWEGO LOKALIZACJA: MIECHÓW - CHARSZNICA, UL. KOLEJOWA 7, NR EW. DZ.: 43/9, OBRĘB 0007 MIECHÓW - CHARSZNICA			INWESTOR GMINA CHARSZNICA ul. KOLEJOWA 20 32-250 CHARSZNICA
TREŚĆ RYSUNKU ELEWACJA WSCHODNIA - STAN ISTNIEJĄCY			SKALA 1:100
PROJEKTANT, KIEROWNIK ZESPOŁU PROJEKTOWEGO mgr inż. arch. MACIEJ KOLESIŃSKI upr. architektoniczne nr 190/2001, cz. Śląskiej Okręgowej Izby Architektów nr SL-0022	DATA 07.2015	PODPIS 	UMOWA NR IR7011.1.01.15
WYKONAŁ mgr inż. MICHAŁ KOLESIŃSKI			NR PROJEKTU 11/PB/15
SPRAWDZAJĄCY mgr inż. arch. ALICJA NOWAK - KOLESIŃSKA upr. architektoniczne nr 198/2001, cz. Śląskiej Okręgowej Izby Architektów nr SL-1191			NR RYSUNKU PB-A-2
Załączone materiały stanowią własność firmy P.A.-U. ALMAPROJEKT. Ani umysłowe prawa własności, ani dane, ani know-how, ani tajemnice interesu oraz licencja ich używania nie jest odstąpiona zerwno pośrednio jak i bezpośrednio. Wszystkie informacje dotyczą wyłącznie adresata, przekazany w celu ich oceny, których to informacji nie wolno reprodukcować ani przekazywać osobom trzecim. Oprócz tego nie można ich wykorzystywać do produkcji lub innych celów albo też nawet upoważniać kogoś do tego bez jednoznacznego, pisemnego zezwolenia firmy P.A.-U. ALMAPROJEKT. Przyjęcie tego dokumentu należy rozumieć jako przyjęcie powyższych warunków.			

ELEWACJA PÓŁNOCNA

CHARSZNICA, UL. KOLEJOWA 7




LEGENDA:

- istniejące okna podlegające wymianie

ALMA
PROJEKT


PRACOWNIA ARCHITEKTONICZNO - URBANISTYCZNA
MGR INŻ. ARCH. MACIEJ KOLESIŃSKI

41-260 SŁAWKÓW, ul. WRZOSOWA 35, tel./fax. (032) 2609479, kom. 693 120 172, e-mail: biuro@almaprojekt.pl
NIP: 629-177-13-42, REGON: 277727322, PKO SA O/KATOWICE 23 12404227 1111000048433439

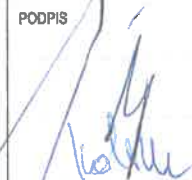TYTUŁ OPRACOWANIA, LOKALIZACJA, PROJEKT BUDOWLANY REWITALIZACJA CENTRUM GMINY W MIEJSCOWOŚCI MIECHÓW - CHARSZNICA REMONT ELEWACJI WIELORODZINNEGO BUDYNKU MIESZKALNEGO W ZAKRESIE: DOCIEPLENIA ŚCIAN ZEWNĘTRZNYCH, WYMIANY STOLARKI OKIENNEJ I DRZWIOWEJ, WYMIANY POKRYCIA DACHOWEGO LOKALIZACJA: MIECHÓW - CHARSZNICA, UL. KOLEJOWA 7, NR EW. DZ.: 43/9, OBRĘB 0007 MIECHÓW - CHARSZNICA			INWESTOR GMINA CHARSZNICA ul. KOLEJOWA 20 32-250 CHARSZNICA	
TREŚĆ RYSUNKU ELEWACJA PÓŁNOCNA - STAN ISTNIEJĄCY			SKALA 1:100	
PROJEKTANT, KIEROWNIK ZESPÓŁU PROJEKTOWEGO mgr inż. arch. MACIEJ KOLESIŃSKI upr. architektoniczna nr 190/2001, czł. Stowarzyszenia Okręgowej Izby Architektów nr SL-0022		DATA 07.2015	PODPIS 	UMOWA NR IR7011.1.01.15
WYKONAŁ mgr inż. MICHAŁ KOLESIŃSKI				NR PROJEKTU 11/PB/15
SPRAWDZAJĄCY mgr inż. arch. ALICJA NOWAK - KOLESIŃSKA upr. architektoniczna nr 198/2001, czł. Stowarzyszenia Okręgowej Izby Architektów nr SL-1191				NR RYSUNKU PB-A-1
Załączone materiały stanowią własność firmy P.A.-U. ALMAPROJEKT. Ani umysłowe prawa własnościowe, ani dane, ani know-how, ani tajemnice interesu oraz licencja ich używania nie jest oddzielona zarówno pośrednio jak i bezpośrednio. Wszystkie informacje dotyczą wyłącznie adresata, przekazane w celu ich oceny, których to informacji nie wolno reprodukcować ani przekazywać osobom trzecim. Oprócz tego nie można ich wykorzystywać do produkcji lub innych celów albo też nawet upoważniać kogós do tego bez jednoznacznego, pisemnego zezwolenia firmy P.A.-U. ALMAPROJEKT. Przyjęcie tego dokumentu należy rozumieć jako przyjęcie powyżej wymienionych warunków.				

ELEWACJA POŁUDNIOWA

CHARSZNICA, UL. KOLEJOWA 7

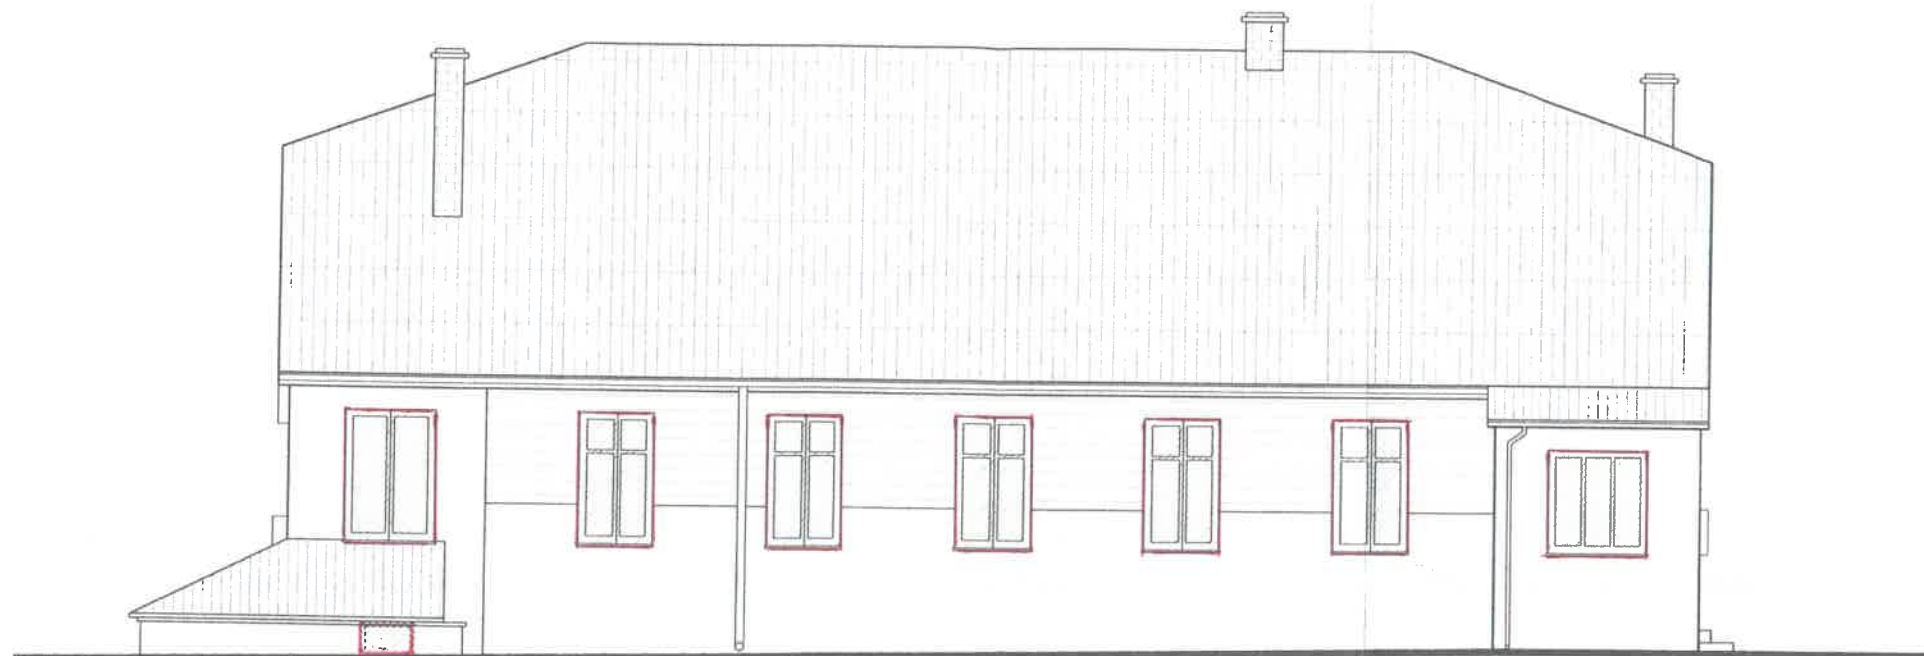

LEGENDA:



- istniejące okna podlegające wymianie

ALMA
PROJEKT

PRACOWNIA ARCHITEKTONICZNO - URBANISTYCZNA
MGR INŻ. ARCH. MACIEJ KOLESIŃSKI


41-260 SŁAWKÓW, ul. WRZOSOWA 35, tel./fax. (032) 2609479, kom. 693 120 172, e-mail: biuro@almaprojekt.pl
NIP: 629-177-13-42, REGON: 277727322, PKO SA O/KATOWICE 23 12404227 1111000048433439

TYTUŁ OPRACOWANIA, LOKALIZACJA PROJEKT BUDOWLANY REWITALIZACJA CENTRUM GMINY W MIEJSCOWOŚCI MIECHÓW - CHARSZNICA REMONT ELEWACJI WIELORÓDZINNEGO BUDYNKU MIESZKALNEGO W ZAKRESIE: DOCIEPLENIA ŚCIAN ZEWNĘTRZNYCH, WYMIANY STOLARKI OKIENNEJ I DRZWIOWEJ, WYMIANY POKRYCIA DACHOWEGO LOKALIZACJA: MIECHÓW - CHARSZNICA, UL. KOLEJOWA 7, NR EW. DZ.: 43/9, OBRĘB 0007 MIECHÓW - CHARSZNICA			INWESTOR GMINA CHARSZNICA ul. KOLEJOWA 20 32-250 CHARSZNICA	
TREŚĆ RYSUNKU ELEWACJA POŁUDNIOWA - STAN ISTNIEJĄCY			SKALA 1:100	
PROJEKTANT, KIEROWNIK ZESPOŁU PROJEKTOWEGO mgr inż. arch. MACIEJ KOLESIŃSKI upr. architektoniczne nr 190/2001, czł. Stowarzyszenia Inżynierów i Techników Architektów nr SL-0022	DATA 07.2015	PODPIS 	UMOWA NR IR7011.1.01.15	
WYKONAŁ mgr inż. MICHAŁ KOLESIŃSKI			NR PROJEKTU 11/PB/15	
SPRAWDZAJĄCY mgr inż. arch. ALICJA NOWAK - KOLESIŃSKA upr. architektoniczne nr 198/2001, czł. Stowarzyszenia Inżynierów i Techników Architektów nr SL-1101			NR RYSUNKU PB-A-3	

Załączona materiały stanowią własność firmy P.A.-U. ALMAPROJEKT. Ani umysłowe prawa własnościowe, ani dane, ani know-how, ani tajemnice interesu oraz licencja ich używania nie jest odstąpiona zarówno pośrednio jak i bezpośrednio. Wszystkie informacje dotyczące wyłącznie adresata, przekazane w celu ich oceny, których to informacji nie wolno reproduktować ani przekazywać osobom trzecim. Oprócz tego nie można ich wykorzystywać do produkcji lub innych celów albo też nawet upoważniać kogoś do tego bez jednoznacznego, pisemnego zezwolenia firmy P.A.-U. ALMAPROJEKT. Przyjęcie tego dokumentu należy rozumieć jako przyjęcie powyższych warunków.

ELEWACJA ZACHODNIA

CHARSZNICA, UL. SPORTOWA 4

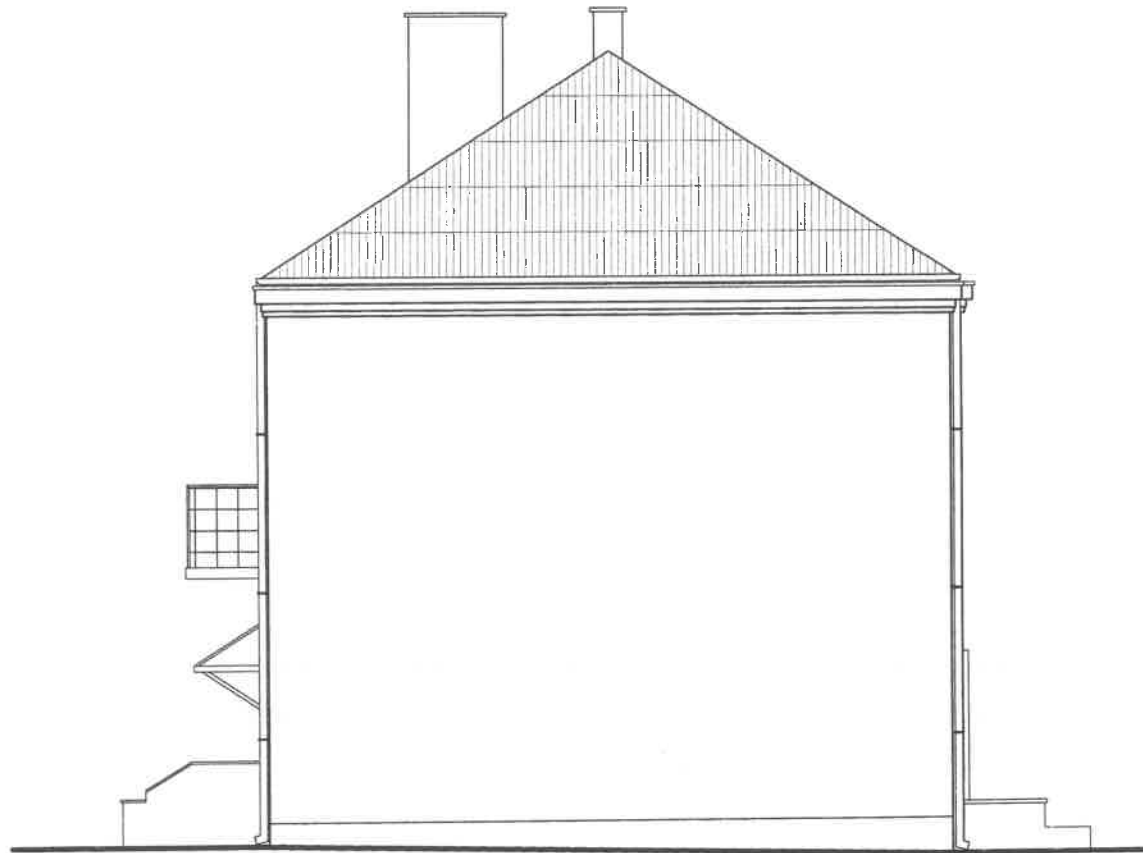

ALMA
PROJEKT

PRACOWNIA ARCHITEKTONICZNO - URBANISTYCZNA
MGR INŻ. ARCH. MACIEJ KOLESIŃSKI

41-260 SŁAWKÓW, ul. WRZOSOWA 35, tel./fax. (032) 2609479, kom. 693 120 172, e-mail: biuro@almaprojekt.pl
NIP: 629-177-13-42, REGON: 277727322, PKO SA O/KATOWICE 23 12404227 1111000048433439

TYTUŁ OPRACOWANIA, LOKALIZACJA PROJEKT BUDOWLANY
REWITALIZACJA CENTRUM GMINY W MIEJSCOWOŚCI MIECHÓW - CHARSZNICA
REMONT ELEWACJI WIELORODZINNEGO BUDYNKU MIESZKALNO-USŁUGOWEGO
W ZAKRESIE: DOCIEPLENIA ŚCIAN ZEWNĘTRZNYCH, WYMIANY STOLARKI
OKIENNEJ I DRZWIOWEJ, WYMIANY POKRYCIA DACHOWEGO
LOKALIZACJA: MIECHÓW - CHARSZNICA, UL. SPORTOWA 4, NR EW. DZ.: 7-503/2, OBRĘB 0607 MIECHÓW - CHARSZNICA

INWESTOR
GMINA CHARSZNICA
ul. KOLEJOWA 20
32-250 CHARSZNICA

TREŚĆ RYSUNKU
ELEWACJA ZACHODNIA - STAN ISTNIEJĄCY

SKALA
1:100

PROJEKTANT, KIEROWNIK ZESPOŁU PROJEKTOWEGO
mgr inż. arch. MACIEJ KOLESIŃSKI
upr. architektoniczne nr 190/2001, cz. Śląskiej Okręgowej Izby Architektów nr SL-0022

DATA

PODPIS

UMOWA NR
IR7011.1.01.15

WYKONAŁ
mgr inż. MICHAŁ KOLESIŃSKI

09.2015

NR PROJEKTU
19/PB/15


SPRAWDZAJĄCY
mgr inż. arch. ALICJA NOWAK - KOLESIŃSKA
upr. architektoniczne nr 198/2001, cz. Śląskiej Okręgowej Izby Architektów nr SL-1191

NR RYSUNKU
PB-A-2

Załączony materiał stanowi własność firmy P.A.-U. ALMAPROJEKT. Ani umysłowe prawa własnościowe, ani dane, ani know-how, ani tajemnice interesu oraz licencja ich używania nie jest oddawana zarówno pośrednio jak i bezpośrednio. Wszystkie informacje dotyczą wyłącznie adresata, przekazane w celu ich oceny, których to informacji nie wolno reprodukcować ani przekazywać osobom trzecim. Oprócz tego nie można ich wykorzystywać do produkcji lub innych celów albo też nawet upoważniać kogokolwiek do tego bez jednoznacznego, pisemnego zezwolenia firmy P.A.-U. ALMAPROJEKT. Przyjęcie tego dokumentu należy rozumieć jako przyjęcie powyższych warunków.

ELEWACJA WSCHODNIA

CHARSZNICA, UL. SPORTOWA 4

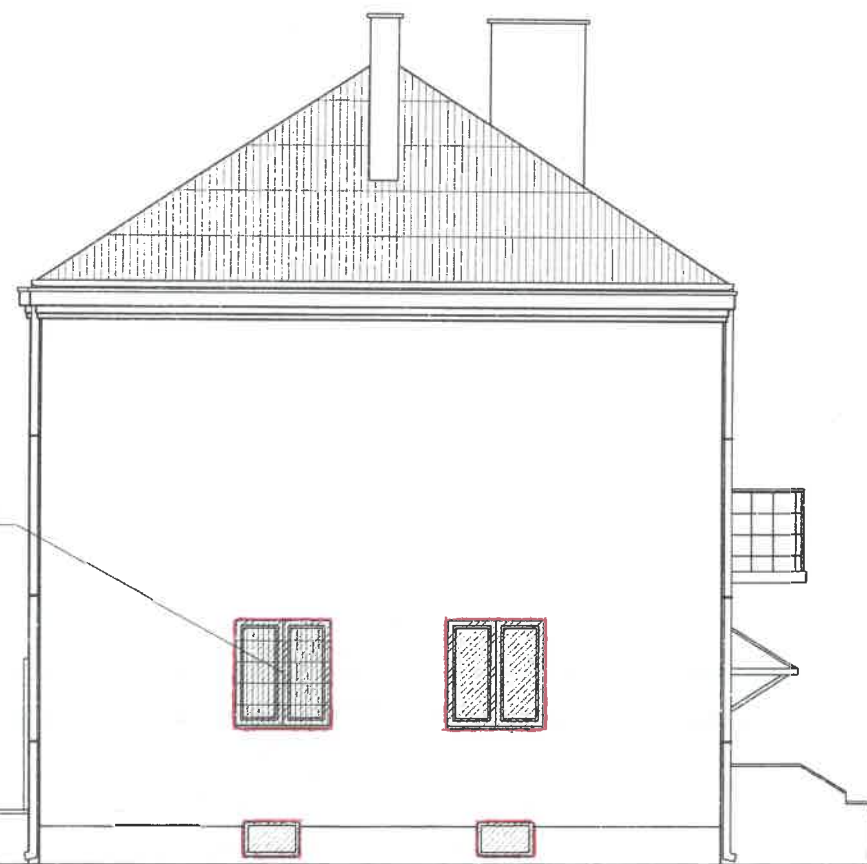


LEGENDA:

 - istniejące okna podlegające wymianie

ALMA
PROJEKT

PRACOWNIA ARCHITEKTONICZNO - URBANISTYCZNA
MGR INŻ. ARCH. MACIEJ KOLESIŃSKI

41-260 SŁAWKÓW, ul. WRZOSOWA 35, tel./fax. (032) 2609479, kom. 693 120 172, e-mail: biuro@almaprojekt.pl
NIP: 629-177-13-42, REGON: 277727322, PKO SA O/KATOWICE 23 12404227 1111000048433439

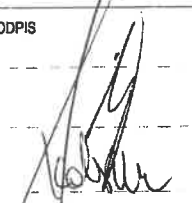TYTUŁ OPRACOWANIA, LOKALIZACJA, PROJEKT BUDOWLANY REWITALIZACJA CENTRUM GMINY W MIEJSCOWOŚCI MIECHÓW - CHARSZNICA REMONT ELEWACJI WIELORODZINNEGO BUDYNKU MIESZKALNO-USŁUGOWEGO W ZAKRESIE: DOCIEPLENIA ŚCIAN ZEWNĘTRZNYCH, WYMIANY STOLARKI OKIENNEJ I DRZWIOWEJ, WYMIANY POKRYCIA DACHOWEGO LOKALIZACJA: MIECHÓW - CHARSZNICA, UL. SPORTOWA 4, NR EW. DZ.: 7-503/2, OBRĘB 0007 MIECHÓW - CHARSZNICA		INWESTOR GMINA CHARSZNICA ul. KOLEJOWA 20 32-250 CHARSZNICA	
TREŚĆ RYSUNKU ELEWACJA WSCHODNIA - STAN ISTNIEJĄCY		SKALA 1:100	
PROJEKTANT, KIEROWNIK ZESPOŁU PROJEKTOWEGO mgr inż. arch. MACIEJ KOLESIŃSKI upr. architektoniczne nr 190/2001, cz. Śląskiej Okręgowej Izby Architektów nr SL-0022	DATA 09.2015	PODPIS 	UMOWA NR IR7011.1.01.15
WYKONAŁ mgr inż. MICHAŁ KOLESIŃSKI			NR PROJEKTU 19/PB/15
SPRAWDZAJĄCY mgr inż. arch. ALICJA NOWAK - KOLESIŃSKA upr. architektoniczne nr 198/2001, cz. Śląskiej Okręgowej Izby Architektów nr SL-1191			NR RYSUNKU PB-A-4
Załączone materiały stanowią własność firmy P.A.-U. ALMAPROJEKT. Ani umysłowe prawa własnościowe, ani dane, ani know-how, ani tajemnice interesu oraz licencja ich używania nie jest odstąpiona zarówno pośrednio jak i bezpośrednio. Wszystkie informacje dotyczą wyłącznie adresata, przekazane w celu ich oceny, których to informacji nie wolno reprodukować ani przekazywać osobom trzecim. Oprócz tego nie można ich wykorzystywać do produkcji lub innych celów albo też nawet upoważniać kogось do tego bez jednoznacznego, pisemnego zezwolenia firmy P.A.-U. ALMAPROJEKT. Przyjęcie tego dokumentu należy rozumieć jako przyjęcie powyżej wymienionych warunków.			

ELEWACJA PÓŁNOCNA
CHARSZNICA, UL. SPORTOWA 4



LEGENDA:



- istniejące okna podlegające wymianie

ALMA
PROJEKT


PRACOWNIA ARCHITEKTONICZNO - URBANISTYCZNA
MGR INŻ. ARCH. MACIEJ KOLESIŃSKI

41-260 SŁAWKÓW, ul. WRZOSOWA 35, tel./fax. (032) 2609479, kom. 693 120 172, e-mail: biuro@almaprojekt.pl
NIP: 629-177-13-42, REGON: 277727322, PKO SA O/KATOWICE 23 12404227 1111000048433439

TYTUŁ OPRACOWANIA, LOKALIZACJA, PROJEKT BUDOWLANY REWITALIZACJA CENTRUM GMINY W MIEJSCOWOŚCI MIECHÓW - CHARSZNICA REMONT ELEWACJI WIELORÓDZINNEGO BUDYNKU MIESZKALNO-USŁUGOWEGO W ZAKRESIE: DOCIEPLENIA ŚCIAN ZEWNĘTRZNYCH, WYMIANY STOLARKI OKIENNEJ I DRZWIOWEJ, WYMIANY POKRYCIA DACHOWEGO LOKALIZACJA: MIECHÓW - CHARSZNICA, UL. SPORTOWA 4, NR EW. DZ.: 7-503/2, OBRĘB 0007 MIECHÓW - CHARSZNICA			INWESTOR GMINA CHARSZNICA ul. KOLEJOWA 20 32-250 CHARSZNICA
TREŚĆ RYSUNKU ELEWACJA PÓŁNOCNA - STAN ISTNIEJĄCY			SKALA 1:100
PROJEKTANT, KIEROWNIK ZESPOŁU PROJEKTOWEGO mgr inż. arch. MACIEJ KOLESIŃSKI upr. architektoniczne nr 190/2001, cz. Śląskiej Okręgowej Izby Architektów nr SL-0022	DATA 09.2015	PODPIS 	UMOWA NR IR7011.1.01.15
WYKONAŁ mgr inż. MICHAŁ KOLESIŃSKI			NR PROJEKTU 19/PB/15
SPRAWDZAJĄCY mgr inż. arch. ALICJA NOWAK - KOLESIŃSKA upr. architektoniczne nr 190/2001, cz. Śląskiej Okręgowej Izby Architektów nr SL-1191			NR RYSUNKU PB-A-1
Załączone materiały stanowią własność firmy P.A.-U. ALMAPROJEKT. Ani umysłowe prawa własnościowe, ani dane, ani know-how, ani tajemnice interesu oraz logo nie jest odpłatnie zarówno pośrednio jak i bezpośrednio. Wszystkie informacje dotyczą wyłącznie adresata, przekazane w celu ich oceny, których to informacji nie wolno reproduktować ani przekazywać osobom trzecim. Oprócz tego nie można ich wykorzystywać do produkcji lub innych celów albo też nawet upoważniać kogoś do tego bez jednoznacznego, pisemnego zezwolenia firmy P.A.-U. ALMAPROJEKT. Przyjęcie tego dokumentu należy rozumieć jako przyjęcie powyżej wymienionych warunków.			

ELEWACJA POŁUDNIOWA

CHARSZNICA, UL. SPORTOWA 4

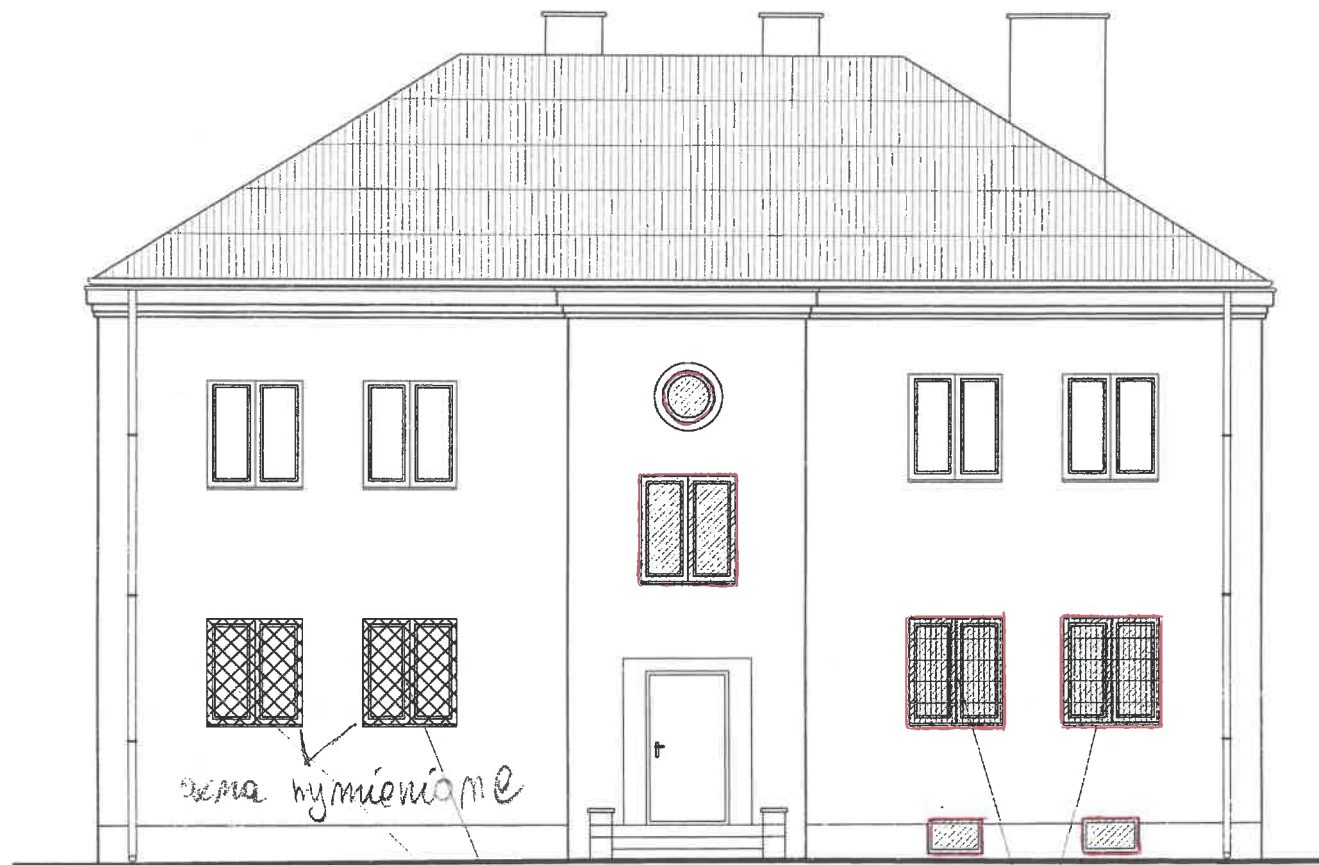

Istniejące kraty do demontażu i ponownego montażu po wykonaniu docieplenia budynku

Istniejące kraty do demontażu

LEGENDA:



- istniejące okna podlegające wymianie

ALMA
PROJEKT

PRACOWNIA ARCHITEKTONICZNO - URBANISTYCZNA
MGR INŻ. ARCH. MACIEJ KOLESIŃSKI

41-260 SŁAWKÓW, ul. WRZOSOWA 35, tel./fax. (032) 2609479, kom. 693 120 172, e-mail: biuro@almaprojekt.pl
NIP: 629-177-13-42, REGON: 277727322, PKO SA O/KATOWICE 23 12404227 1111000048433439

TYTUŁ OPRACOWANIA, LOKALIZACJA: PROJEKT BUDOWLANY
REWITALIZACJA CENTRUM GMINY W MIEJSCOWOŚCI MIECHÓW - CHARSZNICA
REMONT ELEWACJI WIELORODZINNEGO BUDYNKU MIESZKALNO-USŁUGOWEGO
W ZAKRESIE: DOCIEPLENIA ŚCIAN ZEWNĘTRZNYCH, WYMIANY STOLARKI
OKIENNEJ I DRZWIOWEJ, WYMIANY POKRYCIA DACHOWEGO
LOKALIZACJA: MIECHÓW - CHARSZNICA, UL. SPORTOWA 4, NR EW. DZ.: 7-503/2, OBRĘB 0007 MIECHÓW - CHARSZNICA

TREŚĆ RYSUNKU

ELEWACJA POŁUDNIOWA - STAN ISTNIEJĄCY

PROJEKTANT, KIEROWNIK ZESPOŁU PROJEKTOWEGO
mgr inż. arch. MACIEJ KOLESIŃSKI
upr. architektoniczne nr 190/2001, czł. Śląskiej Okręgowej Izby Architektów nr SL-0022

WYKONAŁ
mgr inż. MICHAŁ KOLESIŃSKI

SPRAWDZAJĄCY
mgr inż. arch. ALICJA NOWAK - KOLESIŃSKA
upr. architektoniczne nr 198/2001, czł. Śląskiej Okręgowej Izby Architektów nr SL-1181

DATA

09.2015

PODPIS

[Signature]

INWESTOR

GMINA CHARSZNICA
ul. KOLEJOWA 20
32-250 CHARSZNICA

SKALA

1:100

UMOWA NR

IR7011.1.01.15

NR PROJEKTU

19/PB/15


NR RYSUNKU

PB-A-3

Załączony materiał stanowi własność firmy P.A.-U. ALMAPROJEKT. Ani umysłowe prawa własności, ani dane, ani know-how, ani tajemnice interesu oraz licencja ich używania nie jest oddawana zarówno pośrednio jak i bezpośrednio. Wszystkie informacje dotyczące wyłączone adresata, przekazane w celu ich oceny, których to informacji nie wolno reproduktować ani przekazywać osobom trzecim. Oprócz tego nie można ich wykorzystywać do produkcji lub innych celów albo też nawet upoważnić kogoś do tego bez jednoznacznego, pisemnego zezwolenia firmy P.A.-U. ALMAPROJEKT. Przyjęcie tego dokumentu należy rozumieć jako przyjęcie powyższych warunków.

ELEWACJA POŁUDNIOWA

CHARSZNICA, UL. SPORTOWA 4

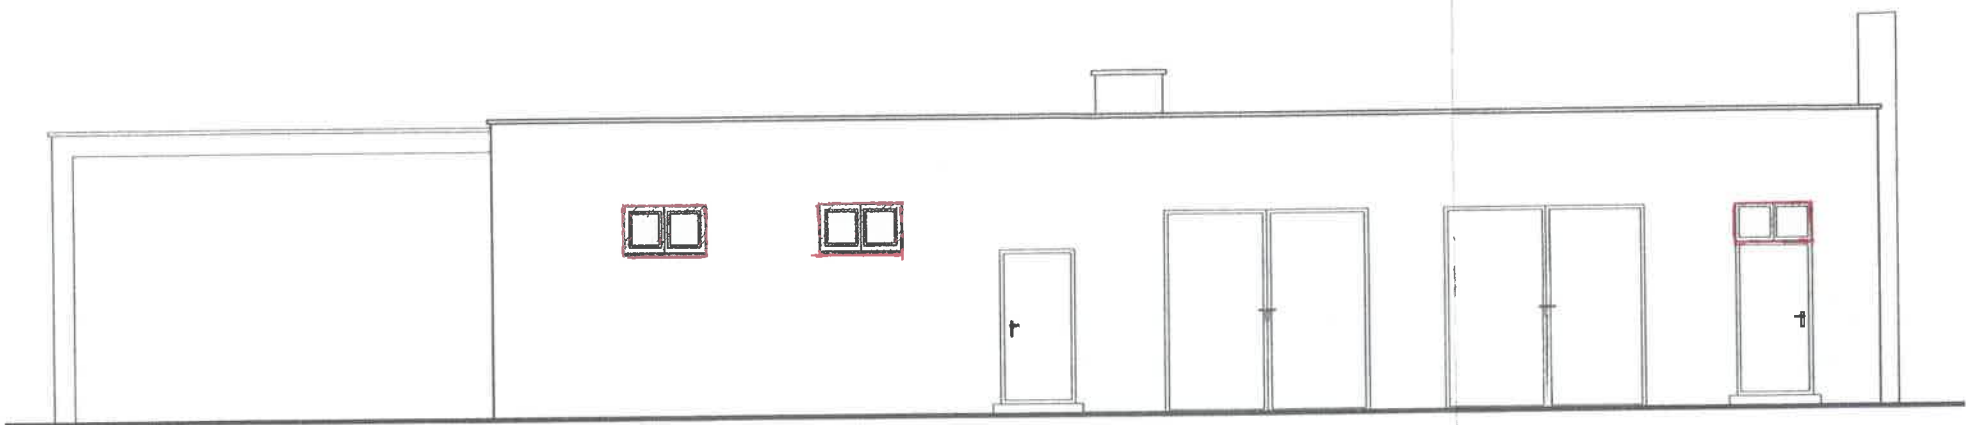

LEGENDA:

- istniejące okna podlegające wymianie

ALMA
PROJEKT

PRACOWNIA ARCHITEKTONICZNO - URBANISTYCZNA
MGR INŻ. ARCH. MACIEJ KOLESIŃSKI

41-260 SŁAWKÓW, ul. WRZOSOWA 35, tel./fax. (032) 2609479, kom. 693 120 172, e-mail: biuro@almaprojekt.pl
NIP: 629-177-13-42, REGON: 277727322, PKO SA O/KATOWICE 23 12404227 1111000048433439

TYTUŁ OPRACOWANIA, LOKALIZACJA PROJEKT BUDOWLANY
REWITALIZACJA CENTRUM GMINY W MIEJSCOWOŚCI MIECHÓW - CHARSZNICA
REMONT ELEWACJI WIELORÓDZINNEGO BUDYNKU MIESZKALNO-USŁUGOWEGO
W ZAKRESIE: DOCIEPLENIA ŚCIAN ZEWNĘTRZNYCH, WYMIANY STOLARKI
OKIENNEJ I DRZWIOWEJ, WYMIANY POKRYCIA DACHOWEGO
LOKALIZACJA: MIECHÓW - CHARSZNICA, UL. SPORTOWA 4, NR EW. DZ.: 7-503/2, OBRĘB 0007 MIECHÓW - CHARSZNICA

INWESTOR
GMINA CHARSZNICA
ul. KOLEJOWA 20
32-250 CHARSZNICA

TREŚĆ RYSUNKU
ELEWACJA POŁUDNIOWA - BUDYNEK MIESZKALNO - GOSPODARCZY - STAN ISTNIEJĄCY

SKALA
1:100

PROJEKTANT, KIEROWNIK ZESPOŁU PROJEKTOWEGO
mgr inż. arch. MACIEJ KOLESIŃSKI
upr. architektoniczne nr 190/2001, czł. Stowarzyszenia Okręgowej Izby Architektów nr SL-0022

DATA

PODPIS

UMOWA NR
IR7011.1.01.15

WYKONAŁ
mgr inż. MICHAŁ KOLESIŃSKI

09.2015


NR PROJEKTU
19/PB/15

SPRAWDZAJĄCY
mgr inż. arch. ALICJA NOWAK - KOLESIŃSKA
upr. architektoniczne nr 198/2001, czł. Stowarzyszenia Okręgowej Izby Architektów nr SL-1191

NR RYSUNKU
PB-A-5

Załączone materiały stanowią własność firmy P.A.-U. ALMAPROJEKT. Ani umysłowe prawa własnościowe, ani dane, ani know-how, ani tajemnice interesu oraz licencja ich używania nie jest odstąpiona zarówno pośrednio jak i bezpośrednio. Wszystkie informacje dotyczą wyłącznie adresata, przekazane w celu ich oceny, których to informacji nie wolno reprodukować ani przekazywać osobom trzecim. Oprócz tego nie można ich wykorzystywać do produkcji lub innych celów albo też nawet upoważniać kogokolwiek do tego bez jednoznacznego, pisemnego zezwolenia firmy P.A.-U. ALMAPROJEKT. Przyjęcie tego dokumentu należy rozumieć jako przyjęcie powyższych wymienionych warunków.

ELEWACJA ZACHODNIA
CHARSZNICA, UL. KOLEJOWA 20

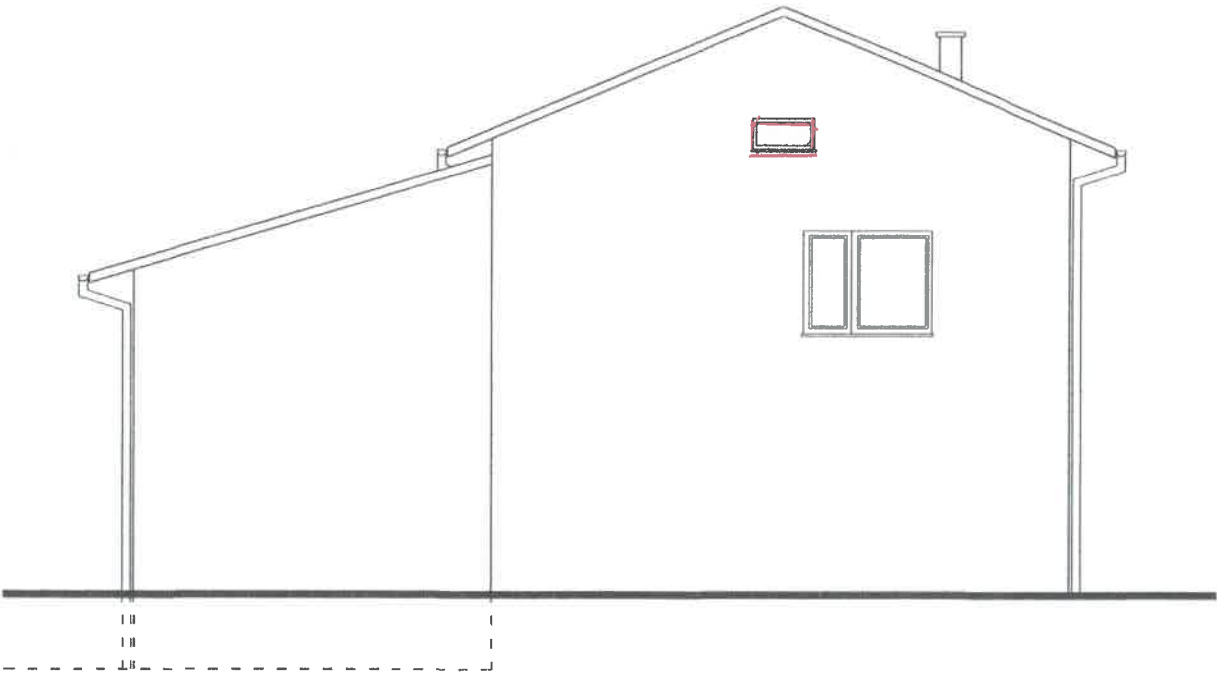


LEGENDA:
 - istniejące okna podlegające wymianie

ALMA PROJEKT		PRACOWNIA ARCHITEKTONICZNO - URBANISTYCZNA MGR INŻ. ARCH. MACIEJ KOLESIŃSKI	
41-260 SŁAWKÓW, ul. WRZOSOWA 35, tel./fax. (032) 2609479, kom. 693 120 172, e-mail: biuro@almaprojekt.pl NIP: 629-177-13-42, REGON: 277727322, PKO SA O/KATOWICE 23 12404227 1111000048433439			
TYTUŁ OPRACOWANIA, LOKALIZACJA PROJEKT BUDOWLANY REWITALIZACJA CENTRUM GMINY W MIEJSCOWOŚCI MIECHÓW - CHARSZNICA REMONT ELEWACJI BUDYNKU UŻYTECZNOŚCI PUBLICZNEJ (GMINNEJ BIBLIOTEKI) W ZAKRESIE: DOCIEPLENIA ŚCIAN ZEWNĘTRZNYCH, WYMIANY STOLARKI OKIENNEJ I DRZWIOWEJ LOKALIZACJA: MIECHÓW - CHARSZNICA, UL. KOLEJOWA 20, NR EW. DZ.: 307/5, OBRĘB 0007 MIECHÓW - CHARSZNICA		INWESTOR GMINA CHARSZNICA ul. KOLEJOWA 20 32-250 CHARSZNICA	
TREŚĆ RYSUNKU ELEWACJA ZACHODNIA - STAN ISTNIEJĄCY		SKALA 1:100	
PROJEKTANT, KIEROWNIK ZESPOŁU PROJEKTOWEGO mgr inż. arch. MACIEJ KOLESIŃSKI upr. architektoniczne nr 190/2001, czł. Śląskiej Okręgowej Izby Architektów nr SL-0022	DATA 09.2015	PODPIS 	UMOWA NR IR7011.1.01.15
WYKONAŁ mgr inż. MICHAŁ KOLESIŃSKI			NR PROJEKTU 12/PB/15
SPRAWDZAJĄCY mgr inż. arch. ALICJA NOWAK - KOLESIŃSKA upr. architektoniczne nr 190/2001, czł. Śląskiej Okręgowej Izby Architektów nr SL-1191			NR RYSUNKU PB-A-4
Załączone materiały stanowią własność firmy P.A.-U. ALMAPROJEKT. Ani umysłowe prawa własnościowe, ani dane, ani know-how, ani tajemnice interesu oraz licencja ich używania nie jest odstąpiona zarówno pośrednio jak i bezpośrednio. Wszystkie informacje dotyczą wyłącznie adresata, przekazane w celu ich oceny, których to informacji nie wolno reprodukować ani przekazywać osobom trzecim. Oprócz tego nie można ich wykorzystywać do produkcji lub innych celów albo też nawet upowszczniać, ogłaszać do tego bez jednoznacznego, pisemnego zezwolenia firmy P.A.-U. ALMAPROJEKT. Przyjęcie tego dokumentu należy rozumieć jako przyjęcie powyżej wymienionych warunków.			

ELEWACJA WSCHODNIA


CHARSZNICA, UL. KOLEJOWA 20

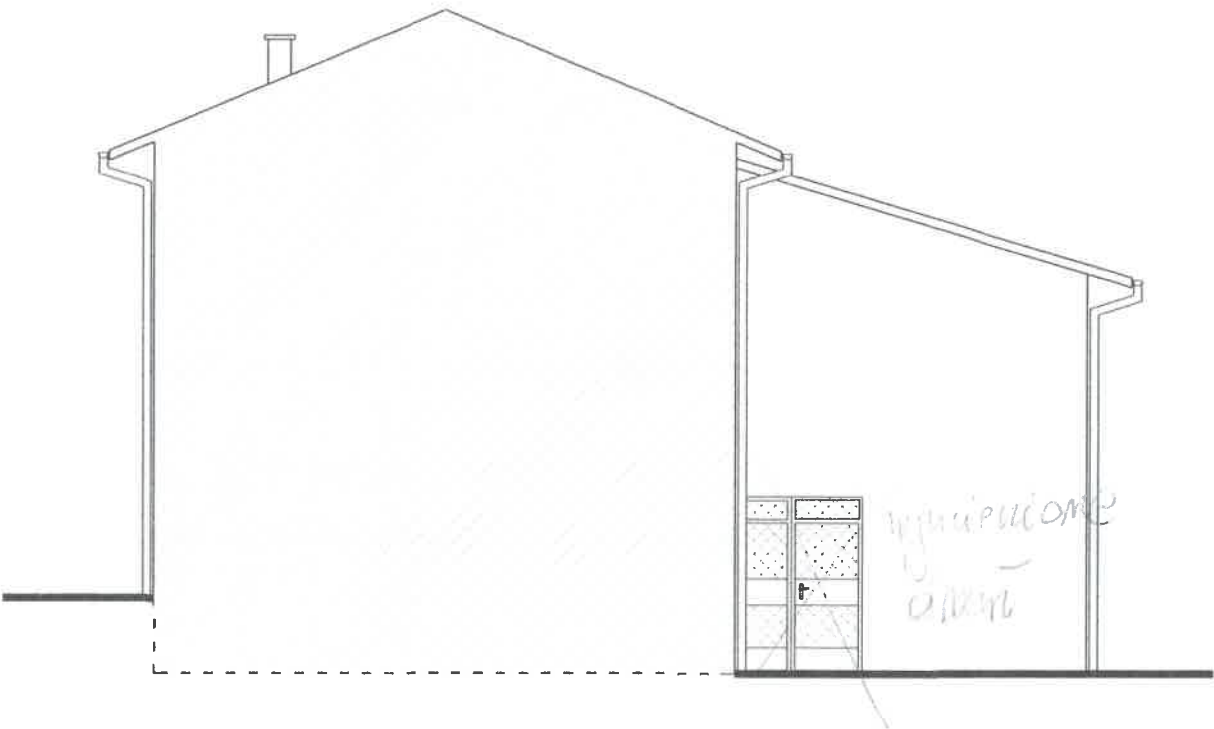

ALMA
PROJEKT

PRACOWNIA ARCHITEKTONICZNO - URBANISTYCZNA
MGR INŻ. ARCH. MACIEJ KOLESIŃSKI

41-260 SŁAWKÓW, ul. WRZOSOWA 35, tel./fax. (032) 2609479, kom. 693 120 172, e-mail: biuro@almaprojekt.pl
NIP: 629-177-13-42, REGON: 277727322, PKO SA O/KATOWICE 23 12404227 1111000048433439

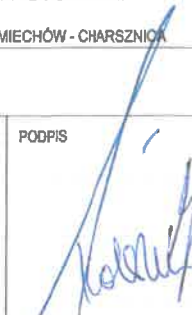TYTUŁ OPRACOWANIA, LOKALIZACJA: PROJEKT BUDOWLANY REWITALIZACJA CENTRUM GMINY W MIEJSCOWOŚCI MIECHÓW - CHARSZNICA REMONT ELEWACJI BUDYNKU UŻYTECZNOŚCI PUBLICZNEJ (GMINNEJ BIBLIOTEKI) W ZAKRESIE: DOCIEPLENIA ŚCIAN ZEWNĘTRZNYCH, WYMIANY STOLARKI OKIENNEJ I DRZWIOWEJ LOKALIZACJA: MIECHÓW - CHARSZNICA, UL. KOLEJOWA 20, NR EW. DZ.: 307/5, OBRĘB 0007 MIECHÓW - CHARSZNICA			INWESTOR GMINA CHARSZNICA ul. KOLEJOWA 20 32-250 CHARSZNICA	
TREŚĆ RYSUNKU ELEWACJA WSCHODNIA - STAN ISTNIEJĄCY			SKALA 1:100	
PROJEKTANT, KIEROWNIK ZESPOŁU PROJEKTOWEGO mgr inż. arch. MACIEJ KOLESIŃSKI upr. architektoniczne nr 190/2001, cz. Śląskiej Okręgowej Izby Architektów nr SL-0022		DATA 09.2015	PODPIS 	UMOWA NR IR7011.1.01.15
WYKONAŁ mgr inż. MICHAŁ KOLESIŃSKI				NR PROJEKTU 12/PB/15
SPRAWDZAJĄCY mgr inż. arch. ALICJA NOWAK - KOLESIŃSKA upr. architektoniczne nr 198/2001, cz. Śląskiej Okręgowej Izby Architektów nr SL-1191				NR RYSUNKU PB-A-2
Załączone materiały stanowią własność firmy P.A.-U. ALMAPROJEKT. Ani umysłowe prawa własnościowe, ani dane, ani know-how, ani tajemnice interesu oraz funkcja ich używania nie jest oddzielona zarówno pośrednio jak i bezpośrednio. Wszystkie informacje dotyczą wyłącznie adresata, przekazane w celu ich oceny, których to informacji nie wolno reprodukcować ani przekazywać osobom trzecim. Oprócz tego nie można ich wykorzystywać do produkcji lub innych celów albo też nawet upoważniać kogokolwiek do tego bez jednoznacznego, pisemnego zezwolenia firmy P.A.-U. ALMAPROJEKT. Przyjęcie tego dokumentu należy rozumieć jako przyjęcie powyższych wymienionych warunków.				

ELEWACJA PÓŁNOCNA

CHARSZNICA, UL. KOLEJOWA 20




LEGENDA:

- istniejące okna podlegające wymianie

ALMA
PROJEKT

PRACOWNIA ARCHITEKTONICZNO - URBANISTYCZNA
MGR INŻ. ARCH. MACIEJ KOLESIŃSKI


41-260 SŁAWKÓW, ul. WRZOSOWA 35, tel./fax. (032) 2609479, kom. 693 120 172, e-mail: biuro@almaprojekt.pl
NIP: 629-177-13-42, REGON: 277727322, PKO SA O/KATOWICE 23 12404227 1111000048433439

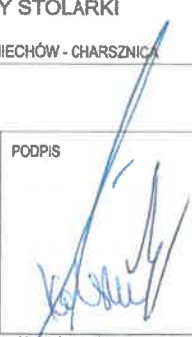TYTUŁ OPRACOWANIA, LOKALIZACJA PROJEKT BUDOWLANY REWITALIZACJA CENTRUM GMINY W MIEJSCOWOŚCI MIECHÓW - CHARSZNICA REMONT ELEWACJI BUDYNKU UŻYTECZNOŚCI PUBLICZNEJ (GMINNEJ BIBLIOTEKI) W ZAKRESIE: DOCIEPLENIA ŚCIAN ZEWNĘTRZNYCH, WYMIANY STOLARKI OKIENNEJ I DRZWIOWEJ LOKALIZACJA: MIECHÓW - CHARSZNICA, UL. KOLEJOWA 20, NR EW. DZ.: 307/5, OBRĘB 0007 MIECHÓW - CHARSZNICA			INWESTOR GMINA CHARSZNICA ul. KOLEJOWA 20 32-250 CHARSZNICA
TREŚĆ RYSUNKU ELEWACJA PÓŁNOCNA - STAN ISTNIEJĄCY			SKALA 1:100
PROJEKTANT, KIEROWNIK ZESPOŁU PROJEKTOWEGO mgr inż. arch. MACIEJ KOLESIŃSKI upr. architektoniczne nr 190/2001, cz. Śląskiej Okręgowej Izby Architektów nr SL-0022	DATA 09.2015	PODPIS 	UMOWA NR IR7011.1.01.15
WYKONAŁ mgr inż. MICHAŁ KOLESIŃSKI			NR PROJEKTU 12/PB/15
SPRAWDZAJĄCY mgr inż. arch. ALICJA NOWAK - KOLESIŃSKA upr. architektoniczne nr 198/2001, cz. Śląskiej Okręgowej Izby Architektów nr SL-1191			NR RYSUNKU PB-A-1

Załączone materiały stanowią własność firmy P.A.-U. ALMAPROJEKT. Ani umysłowe prawa własnościowe, ani dane, ani know-how, ani tajemnice interesu oraz licencja ich używania nie jest odstąpiona zarówno pośrednio jak i bezpośrednio. Wszelkie informacje dotyczą wyłącznie adresata, przekazane w celu ich oceny, których to informacji nie wolno reprodukcować ani przekazywać osobom trzecim. Oprócz tego nie można ich wykorzystywać do produkcji lub innych celów albo też nawet upoważniać kogokolwiek do tego bez jednoznacznego, pisemnego zezwolenia firmy P.A.-U. ALMAPROJEKT. Przyjęcie tego dokumentu należy rozumieć jako przyjęcie powyżej wymienionych warunków.

ELEWACJA POŁUDNIOWA


CHARSZNICA, UL. KOLEJOWA 20

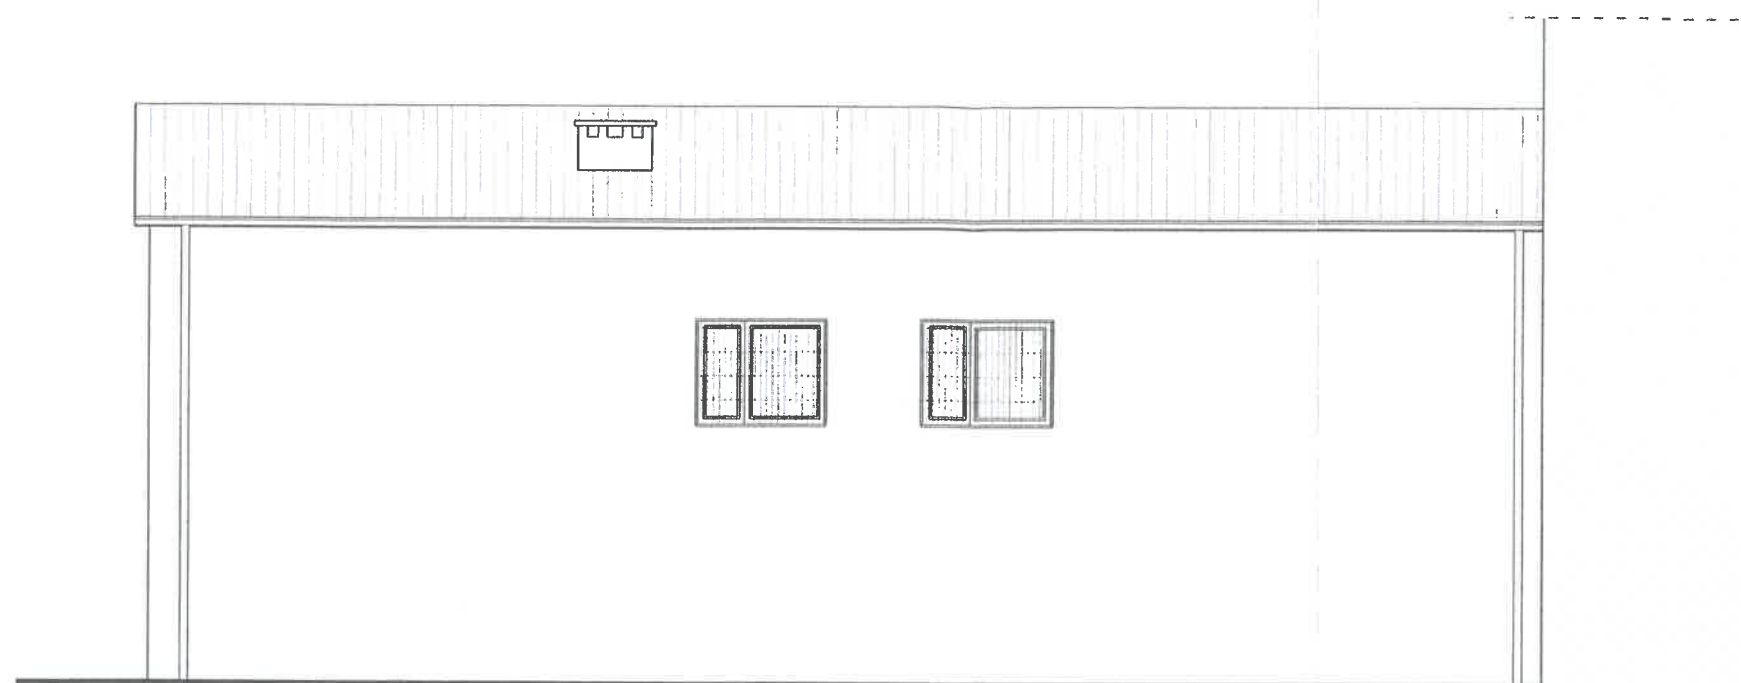

ALMA
PROJEKT

PRACOWNIA ARCHITEKTONICZNO - URBANISTYCZNA
MGR INŻ. ARCH. MACIEJ KOLESIŃSKI


41-260 SŁAWKÓW, ul. WRZOSOWA 35, tel./fax. (032) 2609479, kom. 693 120 172, e-mail: biuro@almaprojekt.pl
NIP: 629-177-13-42, REGON: 277727322, PKO SA O/KATOWICE 23 12404227 1111000048433439

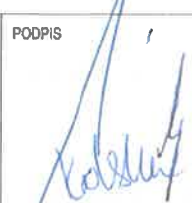TYTUŁ OPRACOWANIA, LOKALIZACJA, PROJEKT BUDOWLANY REWITALIZACJA CENTRUM GMINY W MIEJSCOWOŚCI MIECHÓW - CHARSZNICA REMONT ELEWACJI BUDYNKU UŻYTECZNOŚCI PUBLICZNEJ (GMINNEJ BIBLIOTEKI) W ZAKRESIE: DOCIEPLENIA ŚCIAN ZEWNĘTRZNYCH, WYMIANY STOLARKI OKIENNEJ I DRZWIOWEJ			INWESTOR GMINA CHARSZNICA ul. KOLEJOWA 20 32-250 CHARSZNICA
LOKALIZACJA: MIECHÓW - CHARSZNICA, UL. KOLEJOWA 20, NR EW. DZ.: 307/5, OBRĘB 0007 MIECHÓW - CHARSZNICA			
TREŚĆ RYSUNKU ELEWACJA POŁUDNIOWA - STAN ISTNIEJĄCY			SKALA 1:100
PROJEKTANT, KIEROWNIK ZESPOŁU PROJEKTOWEGO mgr inż. arch. MACIEJ KOLESIŃSKI upr. architektoniczne nr 190/2001, cz. Śląskiej Okręgowej Izby Architektów nr SL-0022	DATA 09.2015	PODPIS 	UMOWA NR IR7011.1.01.15
WYKONAŁ mgr inż. MICHAŁ KOLESIŃSKI			NR PROJEKTU 12/PB/15
SPRAWDZAJĄCY mgr inż. arch. ALICJA NOWAK - KOLESIŃSKA upr. architektoniczne nr 108/2001, cz. Śląskiej Okręgowej Izby Architektów nr SL-1191			NR RYSUNKU PB-A-3

Załączone materiały stanowią własność firmy P.A.-U. ALMAPROJEKT. Ani umysłowe prawa własnościowe, ani dane, ani know-how, ani tajemnice interesu oraz licencja ich używania nie jest odstąpiona zarówno pośrednio jak i bezpośrednio. Wszystkie informacje dotyczą wyłącznie adresata, przekazane w celu ich oceny, których to informacji nie wolno reprodukcować ani przekazywać osobom trzecim. Oprócz tego nie można ich wykorzystywać do produkcji lub innych celów albo też nawet upoważniać kogós do tego bez jednoznacznego, pisemnego zezwolenia firmy P.A.-U. ALMAPROJEKT. Przyjęcie tego dokumentu należy rozumieć jako przyjęcie powyżej wymienionych warunków.

ELEWACJA ZACHODNIA

CHARSZNICA, UL. KOLEJOWA 2

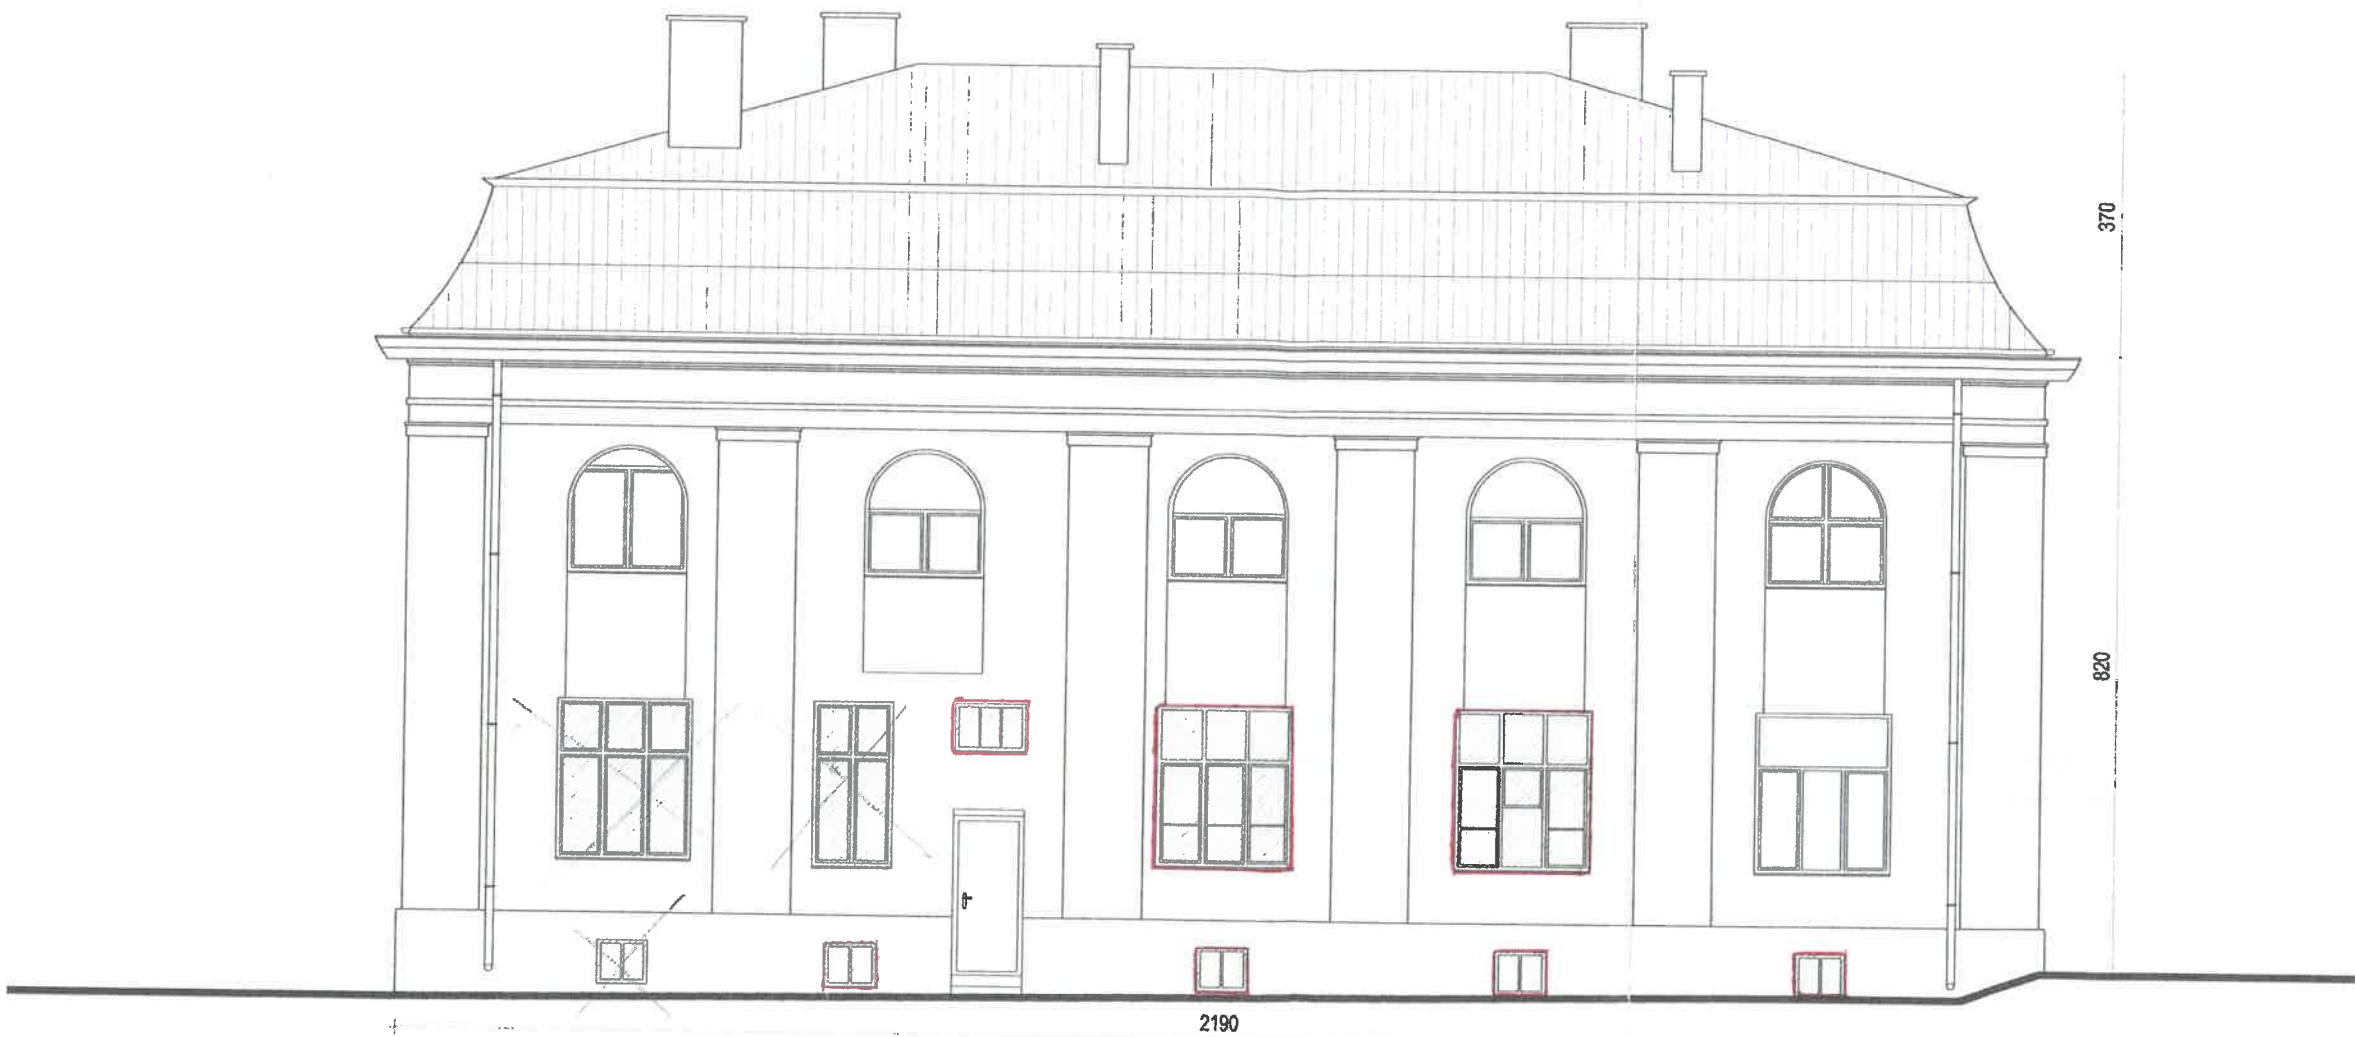


LEGENDA:
[red outline] - Istniejące okna podlegające wymianie

ALMA PROJEKT		PRACOWNIA ARCHITEKTONICZNO - URBANISTYCZNA MGR INŻ. ARCH. MACIEJ KOLESIŃSKI	
41-260 SŁAWKÓW, ul. WRZOSOWA 35, tel./fax. (032) 2609479, kom. 693 120 172, e-mail: biuro@almaprojekt.pl NIP: 629-177-13-42, REGON: 277727322, PKO SA O/KATOWICE 23 12404227 1111000048433439			
TYTUŁ OPRACOWANIA, LOKALIZACJA PROJEKT BUDOWLANY REWITALIZACJA CENTRUM GMINY W MIEJSCOWOŚCI MIECHÓW - CHARSZNICA REMONT ELEWACJI WIELORODZINNEGO BUDYNKU MIESZKALNEGO W ZAKRESIE: DOCIEPLENIA ŚCIAN ZEWNĘTRZNYCH, WYMIANY STOLARKI OKIENNEJ I DRZWIOWEJ, WYMIANY POKRYCIA DACHOWEGO LOKALIZACJA: MIECHÓW - CHARSZNICA, UL. KOLEJOWA 2, NR EW. DZ.: 43/8, OBRĘB 0007 MIECHÓW - CHARSZNICA		INWESTOR GMINA CHARSZNICA, ul. KOLEJOWA 20 32-250 CHARSZNICA.	
TREŚĆ RYSUNKU ELEWACJA ZACHODNIA - STAN ISTNIEJĄCY		SKALA 1:100	
PROJEKTANT, KIEROWNIK ZESPOŁU PROJEKTOWEGO mgr inż. arch. MACIEJ KOLESIŃSKI upr. architektoniczne nr 190/2001, cz. Śląskiej Okręgowej Izby Architektów nr SL-0022	DATA 09.2015	PODPIS 	UMOWA NR IR7011.1.01.115
WYKONAŁ mgr inż. MICHAŁ KOLESIŃSKI			NR PROJEKTU 09/PB/15
SPRAWDZAJĄCY mgr inż. arch. ALICJA NOWAK - KOLESIŃSKA upr. architektoniczne nr 198/2001, cz. Śląskiej Okręgowej Izby Architektów nr SL-1191			NR RYSUNKU PB-A-3
Załączony materiał stanowi własność firmy P.A.-U. ALMAPROJEKT. Ani umysłowe prawa własnościowe, ani dane, ani know-how, ani tajemnice interesu oraz licencje ich używania nie jest odstąpiona zarówno pośrednio jak i bezpośrednio. Wszystkie informacje dotyczą wyłącznie adresata, przekazane w celu ich oseny. Wszelkie informacje nie wolno reprodukcować ani przekazywać osobom trzecim. Oprócz tego nie można ich wykorzystywać do produkcji lub innych celów albo też nawet upoważniać kogoś do tego bez jednorazowego, pisemnego zezwolenia firmy P.A.-U. ALMAPROJEKT. Przyjęcie tego dokumentu należy rozumieć jako przyjęcie powyższych warunków.			

ELEWACJA WSCHODNIA

CHARSZNICA, UL. KOLEJOWA 2

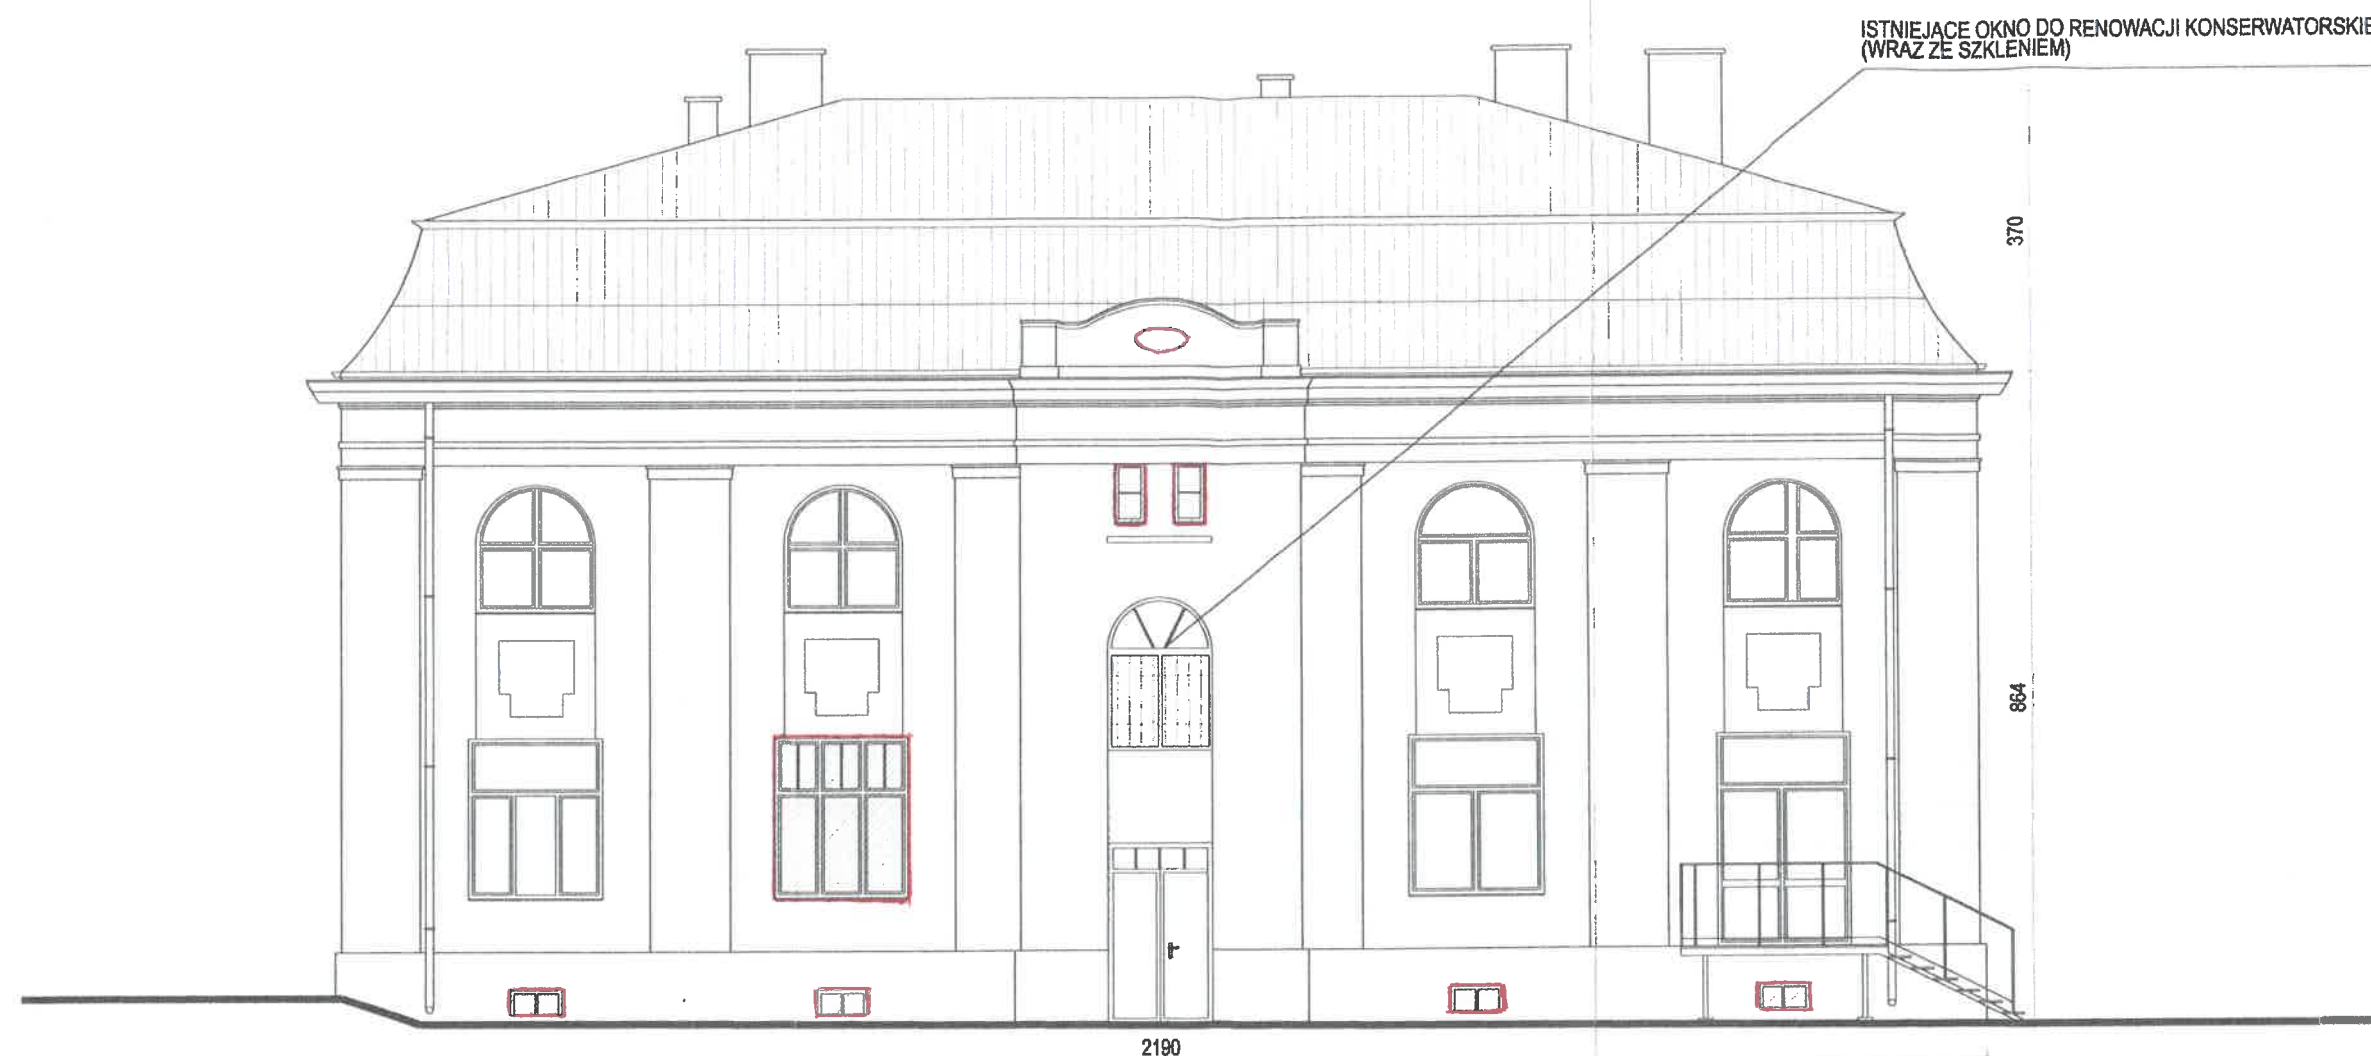

LEGENDA:

- istniejące okna podlegające wymianie

ALMA
PROJEKT

PRACOWNIA ARCHITEKTONICZNO - URBANISTYCZNA
MGR INŻ. ARCH. MACIEJ KOLESIŃSKI

41-260 SŁAWKÓW, ul. WRZOSOWA 35, tel./fax. (032) 2609479, kom. 693 120 172, e-mail: biuro@almaprojekt.pl
NIP: 629-177-13-42, REGON: 277727322, PKO SA O/KATOWICE 23 12404227 1111000048433439

TYTUŁ: OPRACOWANIE, LOKALIZACJA, PROJEKT BUDOWLANY
REWITALIZACJA CENTRUM GMINY W MIEJSCOWOŚCI MIECHÓW - CHARSZNICA
REMONT ELEWACJI WIELORÓDZINNEGO BUDYNKU MIESZKALNEGO
W ZAKRESIE: DOCIEPLENIA ŚCIAN ZEWNĘTRZNYCH, WYMIANY STOLARKI
OKIENNEJ I DRZWIOWEJ, WYMIANY POKRYCIA DACHOWEGO
LOKALIZACJA: MIECHÓW - CHARSZNICA, UL. KOLEJOWA 2, NR EW. DZ.: 43/8, OBRĘB 0007 MIECHÓW - CHARSZNICA

INWESTOR
GMINA CHARSZNICA
ul. KOLEJOWA 20
32-250 CHARSZNICA

TREŚĆ RYSUNKU

ELEWACJA WSCHODNIA - STAN ISTNIEJĄCY

SKALA
1:100

PROJEKTANT, KIEROWNIK ZESPOŁU PROJEKTOWEGO
mgr inż. arch. MACIEJ KOLESIŃSKI
upr. architektoniczne nr 190/2001, cz. Śląskiej Okręgowej Izby Architektów nr SL-0022

DATA

09.2015

PODPIS

WYKONAŁ
mgr inż. MICHAŁ KOLESIŃSKI

SPRAWDZAJĄCY
mgr inż. arch. ALICJA NOWAK - KOLESIŃSKA
upr. architektoniczne nr 198/2001, cz. Śląskiej Okręgowej Izby Architektów nr SL-1191

UMOWA NR
IR7011.1.01.15


NR PROJEKTU
09/PB/15

NR RYSUNKU
PB-A-1

Załączone materiały stanowią własność firmy P.A.-U. ALMAPROJEKT. Ani umysłowe prawa własności, ani dane, ani know-how, ani tajemnice interesu oraz licencja ich używania nie jest odstąpiona zarówno pośrednio jak i bezpośrednio. Wszystkie informacje dotyczą wyłącznie adresata, przekazane w celu ich oceny, których to informacji nie wolno reprodukcować ani przekazywać osobom trzecim. Oprócz tego nie można ich wykorzystywać do produkcji lub innych celów albo też nawet upoważniać kogoś do tego bez jednoznacznego, pisemnego zezwolenia firmy P.A.-U. ALMAPROJEKT. Przyjęcie tego dokumentu należy rozumieć jako przyjęcie powyższych warunków.

ELEWACJA POŁUDNIOWA

CHARSZNICA, UL. KOLEJOWA 2

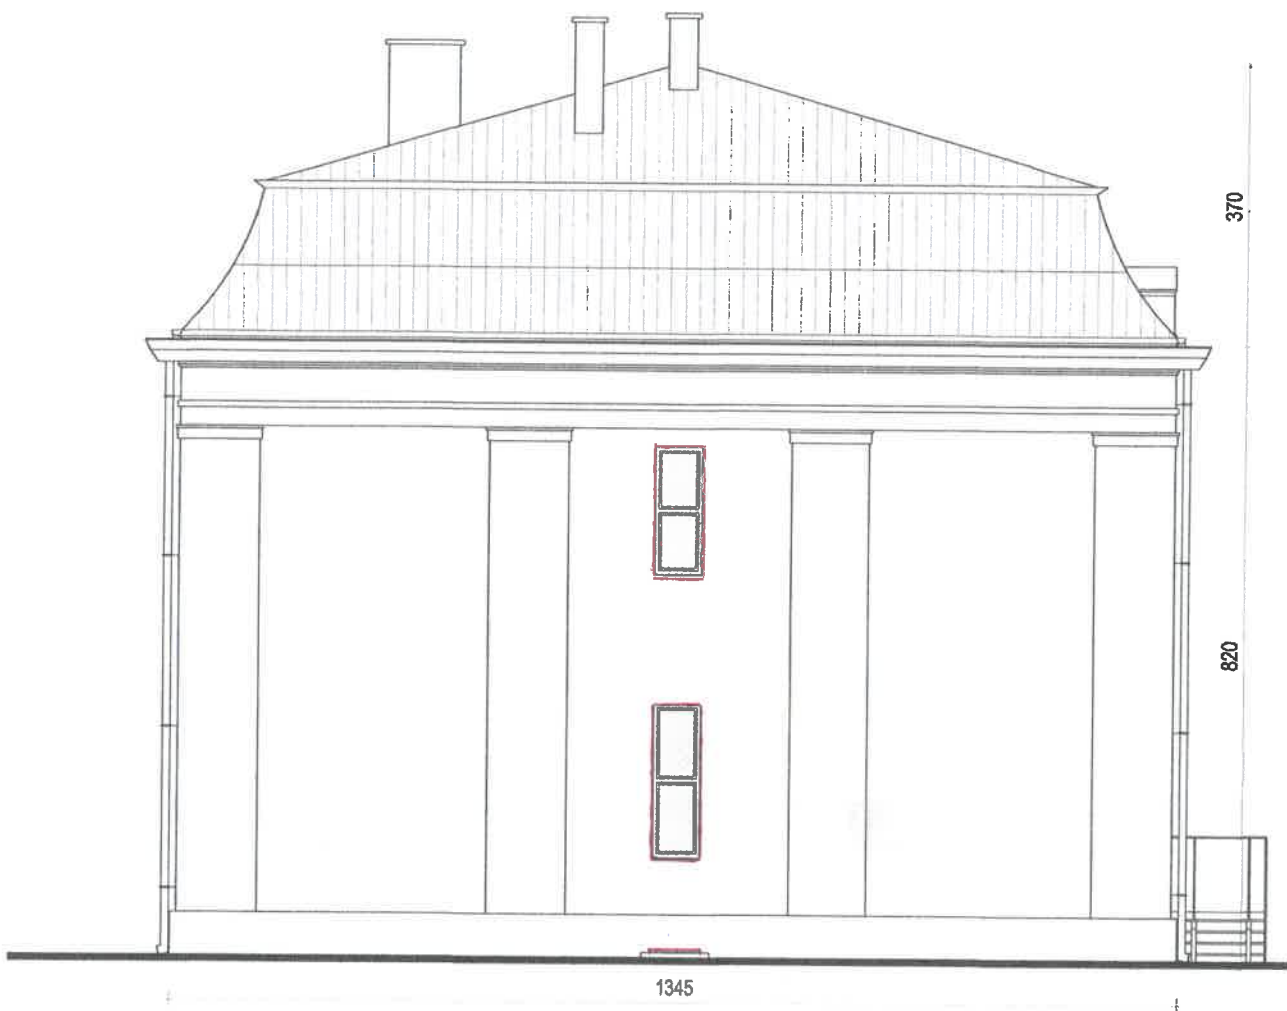

LEGENDA:



- istniejące okna podlegające wymianie

ALMA
PROJEKT


PRACOWNIA ARCHITEKTONICZNO - URBANISTYCZNA
MGR INŻ. ARCH. MACIEJ KOLESIŃSKI

41-260 SŁAWKÓW, ul. WRZOSOWA 35, tel./fax. (032) 2609479, kom. 693 120 172, e-mail: biuro@almaprojekt.pl
NIP: 629-177-13-42, REGON: 277727322, PKO SA O/KATOWICE 23 12404227 1111000048433439

TYTUŁ OPRACOWANIA, LOKALIZACJA PROJEKT BUDOWLANY REWITALIZACJA CENTRUM GMINY W MIEJSCOWOŚCI MIECHÓW - CHARZYNICA REMONT ELEWACJI WIELORODZINNEGO BUDYNKU MIESZKALNEGO W ZAKRESIE: DOCIEPLENIA ŚCIAN ZEWNĘTRZNYCH, WYMIANY STOLARKI OKIENNEJ I DRZWIOWEJ, WYMIANY POKRYCIA DACHOWEGO LOKALIZACJA: MIECHÓW - CHARZYNICA, UL. KOLEJOWA 2, NR EW. DZ.: 43/8, OBRĘB 0007 MIECHÓW - CHARZYNICA		INWESTOR GMINA CHARZYNICA ul. KOLEJOWA 20 32-250 CHARZYNICA	
TREŚĆ RYSUNKU ELEWACJA POŁUDNIOWA - STAN ISTNIEJĄCY		SKALA 1:100	
PROJEKTANT, KIEROWNIK ZESPÓŁU PROJEKTOWEGO mgr inż. arch. MACIEJ KOLESIŃSKI upr. architektoniczna nr 190/2001, cz. Śląskiej Okręgowej Izby Architektów nr SL-0022	DATA 09.2015	PODPIS 	UMOWA NR IR7011.1.01.15
WYKONAŁ mgr inż. MICHAŁ KOLESIŃSKI			NR PROJEKTU 09/PB/15
SPRAWDZAJĄCY mgr inż. arch. ALICJA NOWAK - KOLESIŃSKA upr. architektoniczna nr 198/2001, cz. Śląskiej Okręgowej Izby Architektów nr SL-1191			NR RYSUNKU PB-A-4
Załączone materiały stanowią własność firmy P.A.-U. ALMAPROJEKT. Ani umysłowe prawa własnościowe, ani dane, ani know-how, ani tajemnice interesu oraz licencja ich użytkowania nie jest oddzielona zarówno pośrednio jak i bezpośrednio. Wszystkie informacje dotyczą wyłącznie adresata, przekazane w celu ich oceny, których to informacji nie wolno reproduktować ani przekazywać osobom trzecim. Oprócz tego nie można ich wykorzystywać do produkcji lub innych celów albo też nawet upoważniać kogось do tego bez jednoznacznej, pisemnej zgody firmy P.A.-U. ALMAPROJEKT. Przyjęcie tego dokumentu należy rozumieć jako przyjęcie powyższych warunków.			

ELEWACJA PÓŁNOCNA

CHARSZNICA, UL. KOLEJOWA 2

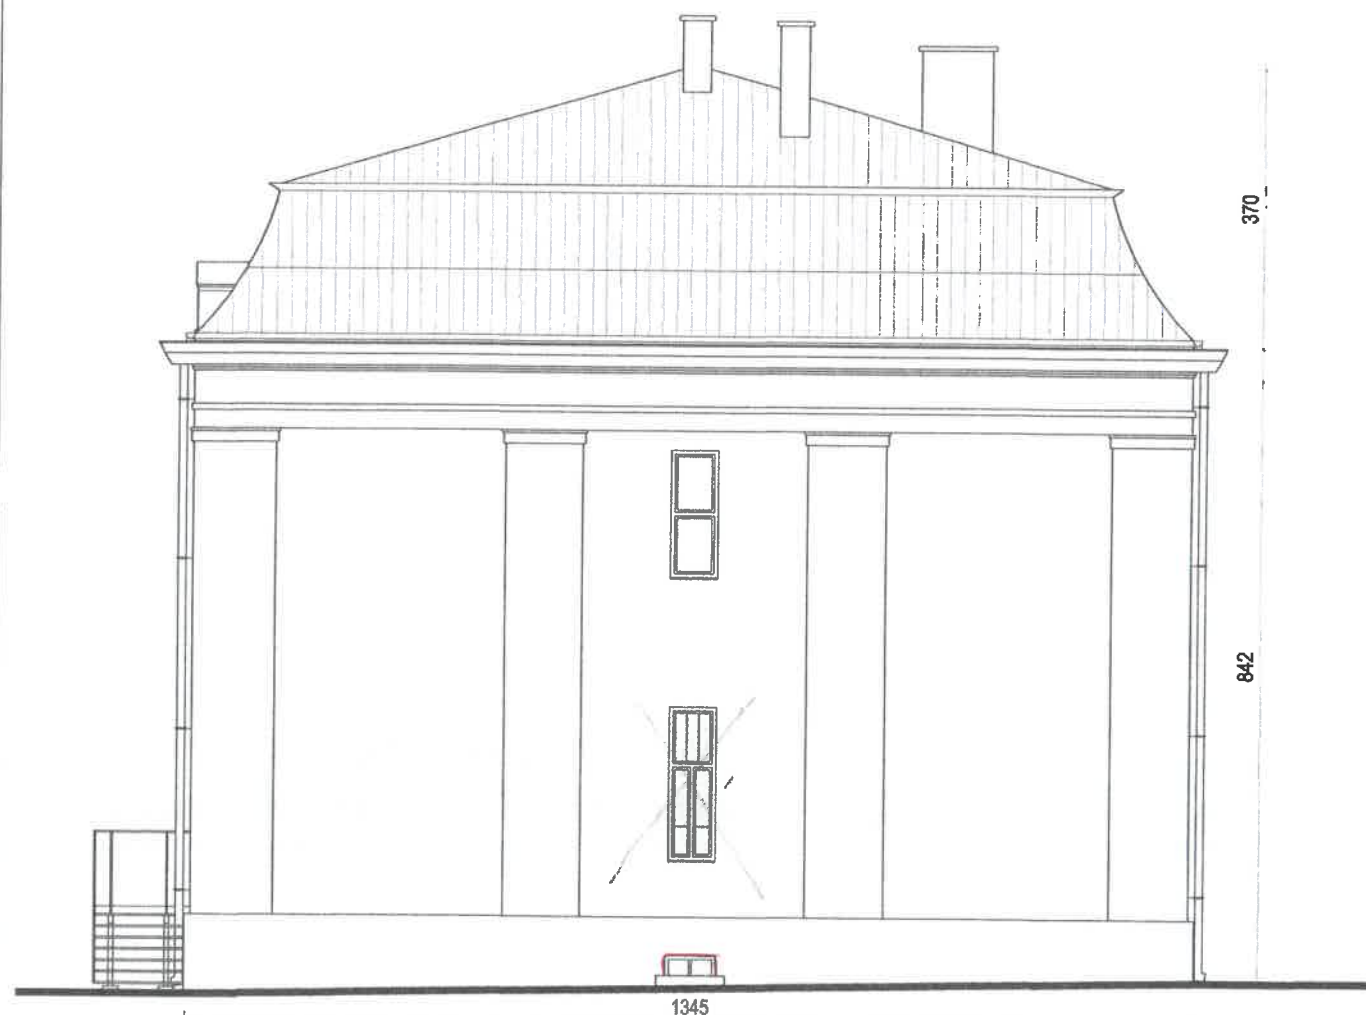

LEGENDA:




- istniejące okna podlegające wymianie

ALMA
PROJEKT


PRACOWNIA ARCHITEKTONICZNO - URBANISTYCZNA
MGR INŻ. ARCH. MACIEJ KOLESIŃSKI

41-260 SŁAWKÓW, ul. WRZOSOWA 35, tel./fax. (032) 2609479, kom. 693 120 172, e-mail: biuro@almaprojekt.pl
NIP: 629-177-13-42, REGON: 277727322, PKO SA O/KATOWICE 23 12404227 1111000048433439

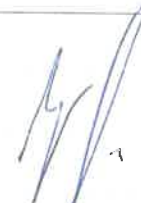TYTUŁ OPRACOWANIA, LOKALIZACJA, PROJEKT BUDOWLANY REWITALIZACJA CENTRUM GMINY W MIEJSCOWOŚCI MIECHÓW - CHARSZNICA REMONT ELEWACJI WIELORODZINNEGO BUDYNKU MIESZKALNEGO W ZAKRESIE: DOCIEPLENIA ŚCIAN ZEWNĘTRZNYCH, WYMIANY STOLARKI OKIENNEJ I DRZWIOWEJ, WYMIANY POKRYCIA DACHOWEGO LOKALIZACJA: MIECHÓW - CHARSZNICA, UL. KOLEJOWA 2, NR EW. DZ.: 43/8, OBRĘB 0007 MIECHÓW - CHARSZNICA			INWESTOR GMINA CHARSZNICA ul. KOLEJOWA 20 32-250 CHARSZNICA	
TREŚĆ RYSUNKU ELEWACJA PÓŁNOCNA - STAN ISTNIEJĄCY			SKALA 1:100	
PROJEKTANT, KIEROWNIK ZESPOŁU PROJEKTOWEGO mgr inż. arch. MACIEJ KOLESIŃSKI upr. architektoniczne nr 190/2001, czł. Śląskiej Okręgowej Izby Architektów nr SL-0022		DATA 09.2015	PODPIS 	UMOWA NR IR7011.1.01.15
WYKONAŁ mgr inż. MICHAŁ KOLESIŃSKI				NR PROJEKTU 09/PB/15
SPRAWDZAJĄCY mgr inż. arch. ALICJA NOWAK - KOLESIŃSKA upr. architektoniczne nr 198/2001, czł. Śląskiej Okręgowej Izby Architektów nr SL-1191				NR RYSUNKU PB-A-2
Załączone materiały stanowią własność firmy P.A.-U. ALMAPROJEKT. Ani umysłowe prawa własnościowe, ani dane, ani know-how, ani tajemnice interesu oraz licencja ich używania nie jest odstąpiona zarówno pośrednio jak i bezpośrednio. Wszelkie informacje dotyczące wyłącznie adresata, przekazane w celu ich oceny, których to informacji nie wolno reprodukcować ani przekazywać osobom trzecim. Oprócz tego nie można ich wykorzystywać do produkcji lub innych celów albo też nawet upoważnić kogoś do tego bez jednoznacznego, pisemnego zezwolenia firmy P.A.-U. ALMAPROJEKT. Przyjęcie tego dokumentu należy rozumieć jako przyjęcie powyższych warunków.				

ELEWACJA ZACHODNIA

CHARSZNICA, UL. POMOWSKA 1

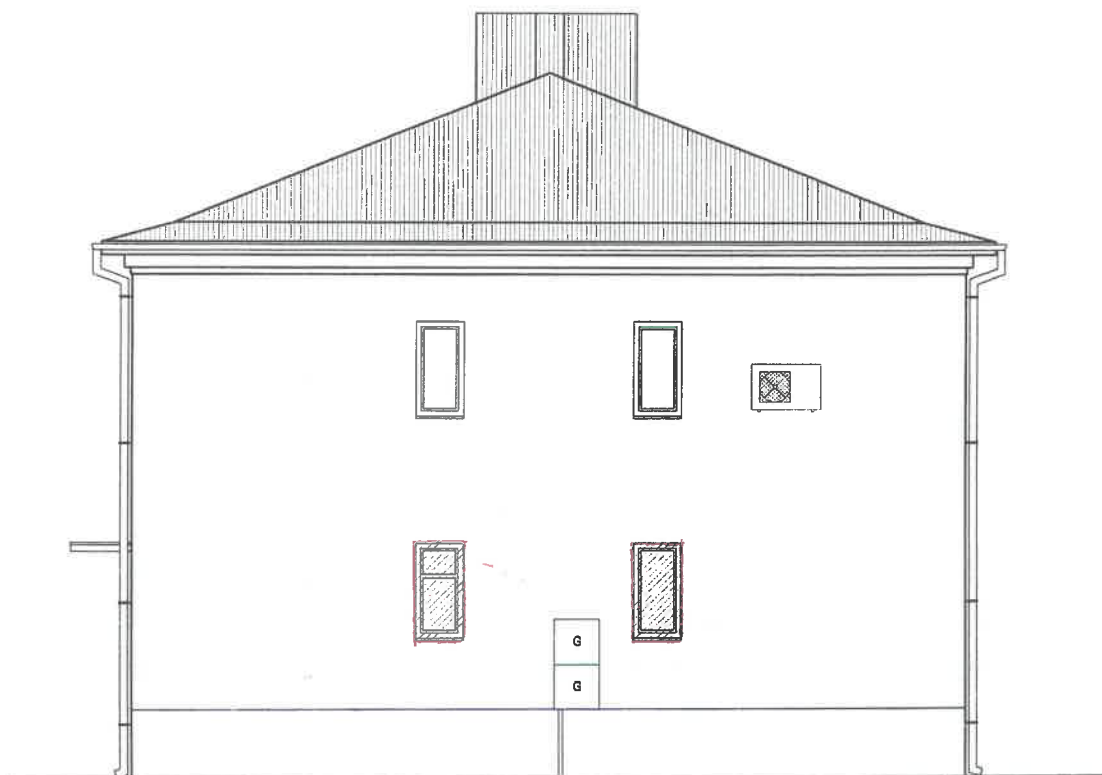

LEGENDA:




- istniejące okna podlegające wymianie

ALMA
PROJEKT

PRACOWNIA ARCHITEKTONICZNO - URBANISTYCZNA
MGR INŻ. ARCH. MACIEJ KOLESIŃSKI


41-260 SŁAWKÓW, ul. WRZOSOWA 35, tel./fax. (032) 2609479, kom. 693 120 172, e-mail: biuro@almaprojekt.pl
NIP: 629-177-13-42, REGON: 277727322, PKO SA O/KATOWICE 23 12404227 1111000048433439

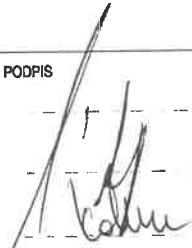TYTUŁ OPRACOWANIA, LOKALIZACJA, PROJEKT BUDOWLANY REWITALIZACJA CENTRUM GMINY W MIEJSCOWOŚCI MIECHÓW - CHARSZNICA REMONT ELEWACJI WIELORODZINNEGO BUDYNKU MIESZKALNEGO W ZAKRESIE: DOCIEPLENIA ŚCIAN ZEWNĘTRZNYCH, WYMIANY STOLARKI OKIENNEJ I DRZWIOWEJ LOKALIZACJA: MIECHÓW - CHARSZNICA, UL. POMOWSKA 1, NR EW. DZ.: 7-581/33, OBRĘB 0007 MIECHÓW - CHARSZNICA		INWESTOR GMINA CHARSZNICA ul. KOLEJOWA 20 32-250 CHARSZNICA	
TREŚĆ RYSUNKU ELEWACJA ZACHODNIA - STAN ISTNIEJĄCY		SKALA 1:100	
PROJEKTANT, KIEROWNIK ZESPOŁU PROJEKTOWEGO mgr inż. arch. MACIEJ KOLESIŃSKI upr. architektoniczne nr 190/2001, czł. Śląskiej Okręgowej Izby Architektów nr SL-0022	DATA 09.2015	PODPIS 	UMOWA NR IR7011.1.01.15
WYKONAŁ mgr inż. MICHAŁ KOLESIŃSKI			NR PROJEKTU 15/PB/15
SPRAWDZAJĄCY mgr inż. arch. ALICJA NOWAK - KOLESIŃSKA upr. architektoniczne nr 190/2001, czł. Śląskiej Okręgowej Izby Architektów nr SL-1191			NR RYSUNKU PB-A-2

Załączone materiały stanowią własność firmy P.A.-U. ALMAPROJEKT. Ani umysłowa własność, ani dane, ani know-how, ani tajemnice interesu oraz licencje ich używania nie jest odstąpiona zarówno pośrednio jak i bezpośrednio. Wszystkie informacje dotyczą wyłącznie adresata, przekazane w celu ich oceny, których to informacji nie wolno reprodukcować ani przekazywać osobom trzecim. Oprócz tego nie można ich wykorzystywać do produkcji lub innych celów albo też nawet upoważniać kogoś do tego bez jednoznacznego, pisemnego zezwolenia firmy P.A.-U. ALMAPROJEKT. Przyjęcie tego dokumentu należy rozumieć jako przyjęcie powyżej wymienionych warunków.

ELEWACJA WSCHODNIA

CHARSZNICA, UL. POMOWSKA 1

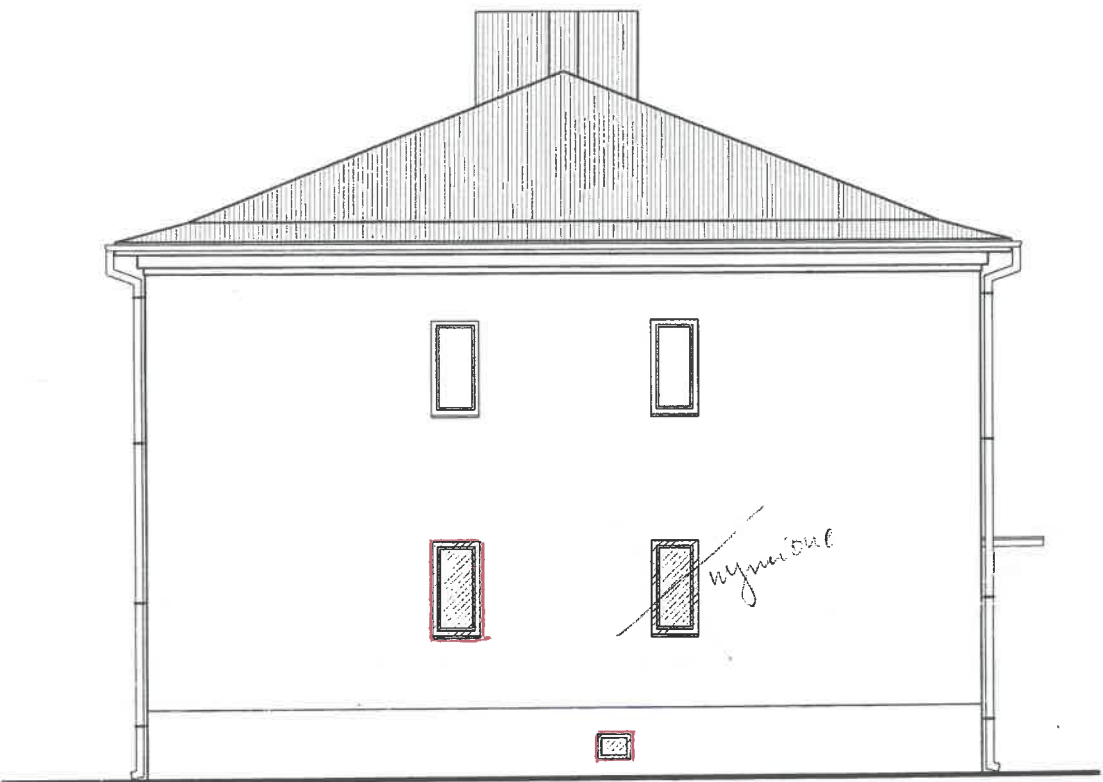

LEGENDA:




- istniejące okna podlegające wymianie

ALMA
PROJEKT

PRACOWNIA ARCHITEKTONICZNO - URBANISTYCZNA
MGR INŻ. ARCH. MACIEJ KOLESIŃSKI

41-260 SŁAWKÓW, ul. WRZOSOWA 35, tel./fax. (032) 2609479, kom. 693 120 172, e-mail: biuro@almaprojekt.pl
NIP: 629-177-13-42, REGON: 277727322, PKO SA O/KATOWICE 23 12404227 1111000048433439

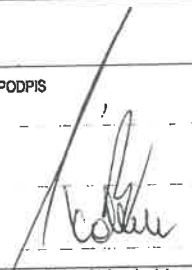TYTUŁ OPRACOWANIA, LOKALIZACJA REWITALIZACJA CENTRUM GMINY W MIEJSCOWOŚCI MIECHÓW - CHARSZNICA REMONT ELEWACJI WIELORODZINNEGO BUDYNKU MIESZKALNEGO W ZAKRESIE: DOCIEPLENIA ŚCIAN ZEWNĘTRZNYCH, WYMIANY STOLARKI OKIENNEJ I DRZWIOWEJ LOKALIZACJA: MIECHÓW - CHARSZNICA, UL. POMOWSKA 1, NR EW. DZ.: 7-581/33, OBRĘB 0007 MIECHÓW - CHARSZNICA			INWESTOR GMINA CHARSZNICA ul. KOLEJOWA 20 32-250 CHARSZNICA	
TREŚĆ RYSUNKU ELEWACJA WSCHODNIA - STAN ISTNIEJĄCY			SKALA 1:100	
PROJEKTANT, KIEROWNIK ZESPOŁU PROJEKTOWEGO mgr inż. arch. MACIEJ KOLESIŃSKI upr. architektoniczne nr 190/2001, czł. Śląskiej Okręgowej Izby Architektów nr SL-0022	DATA 09.2015	PODPIS 	UMOWA NR IR7011.1.01.15	
WYKONAŁ mgr inż. MICHAŁ KOLESIŃSKI			NR PROJEKTU 15/PB/15	
SPRAWDZAJĄCY mgr inż. arch. ALICJA NOWAK - KOLESIŃSKA upr. architektoniczne nr 198/2001, czł. Śląskiej Okręgowej Izby Architektów nr SL-1191			NR RYSUNKU PB-A-4	
Załączone materiały stanowią własność firmy P.A.-U. ALMAPROJEKT. Ani umysłowe prawa własnościowe, ani dane, know-how, ani tajemnice Internetu oraz licencja ich używania nie jest odstąpiona zarówno pośrednio jak i bezpośrednio. Wszelkie informacje dotyczą wyłącznie adresata, przekazane w celu ich oceny, których to informacji nie wolno reprodukcować ani przekazywać osobom trzecim. Oprócz tego nie można ich wykorzystywać do produkcji lub innych celów albo też nawet upowszechniać kogoś do tego bez jednoznacznego, pisemnego zezwolenia firmy P.A.-U. ALMAPROJEKT. Przyjęcie tego dokumentu należy rozumieć jako przyjęcie powyżej wymienionych warunków.				

ELEWACJA PÓŁNOCNA

CHARSZNICA, UL. POMOWSKA 1




LEGENDA:

 - istniejące okna podlegające wymianie

ALMA
PROJEKT

PRACOWNIA ARCHITEKTONICZNO - URBANISTYCZNA
MGR INŻ. ARCH. MACIEJ KOLESIŃSKI


41-260 SŁAWKÓW, ul. WRZOSOWA 35, tel./fax. (032) 2609479, kom. 693 120 172, e-mail: biuro@almaprojekt.pl
NIP: 629-177-13-42, REGON: 277727322, PKO SA O/KATOWICE 23 12404227 1111000048433439

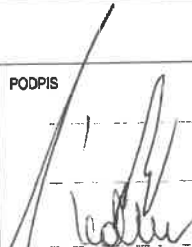TYTUŁ OPRACOWANIA, LOKALIZACJA, PROJEKT BUDOWLANY REWITALIZACJA CENTRUM GMINY W MIEJSCOWOŚCI MIECHÓW - CHARSZNICA REMONT ELEWACJI WIELORODZINNEGO BUDYNKU MIESZKALNEGO W ZAKRESIE: DOCIEPLENIA ŚCIAN ZEWNĘTRZNYCH, WYMIANY STOLARKI OKIENNEJ I DRZWIOWEJ LOKALIZACJA: MIECHÓW - CHARSZNICA, UL. POMOWSKA 1, NR EW. DZ.: 7-581/33, OBRĘB 0007 MIECHÓW - CHARSZNICA		INWESTOR GMINA CHARSZNICA ul. KOLEJOWA 20 32-250 CHARSZNICA	
TREŚĆ RYSUNKU ELEWACJA PÓŁNOCNA - STAN ISTNIEJĄCY		SKALA 1:100	
PROJEKTANT, KIEROWNIK ZESPOŁU PROJEKTOWEGO mgr inż. arch. MACIEJ KOLESIŃSKI upr. architektoniczne nr 190/2001, cz. Śląskiej Okręgowej Izby Architektów nr SL-0022	DATA 09.2015	PODPIS 	UMOWA NR IR7011.1.01.15
WYKONAŁ mgr inż. MICHAŁ KOLESIŃSKI			NR PROJEKTU 15/PB/15
SPRAWDZAJĄCY mgr inż. arch. ALICJA NOWAK - KOLESIŃSKA upr. architektoniczne nr 198/2001, cz. Śląskiej Okręgowej Izby Architektów nr SL-1191			NR RYSUNKU PB-A-1

Załączono materiały stanowiące własność firmy P.A.-U. ALMAPROJEKT. Ani umysłowe prawa własnościowe, ani dane, ani know-how, ani tajemnice interesu oraz licencja ich używania nie jest odstąpiona zarówno pośrednio jak i bezpośrednio. Wszystkie informacje dotyczą wyłącznie adresata, przekazane do celu ich oceny, których to informacji nie wolno reproduktować ani przekazywać osobom trzecim. Oprócz tego nie można ich wykorzystywać do produkcji lub innych celów albo też nawet upoważniać kogoś do tego bez jednoznacznego, pisemnego zezwolenia firmy P.A.-U. ALMAPROJEKT. Przyjęcie tego dokumentu należy rozumieć jako przyjęcie powyżej wymienionych warunków.

ELEWACJA POŁUDNIOWA

CHARSZNICA, UL. POMOWSKA 1

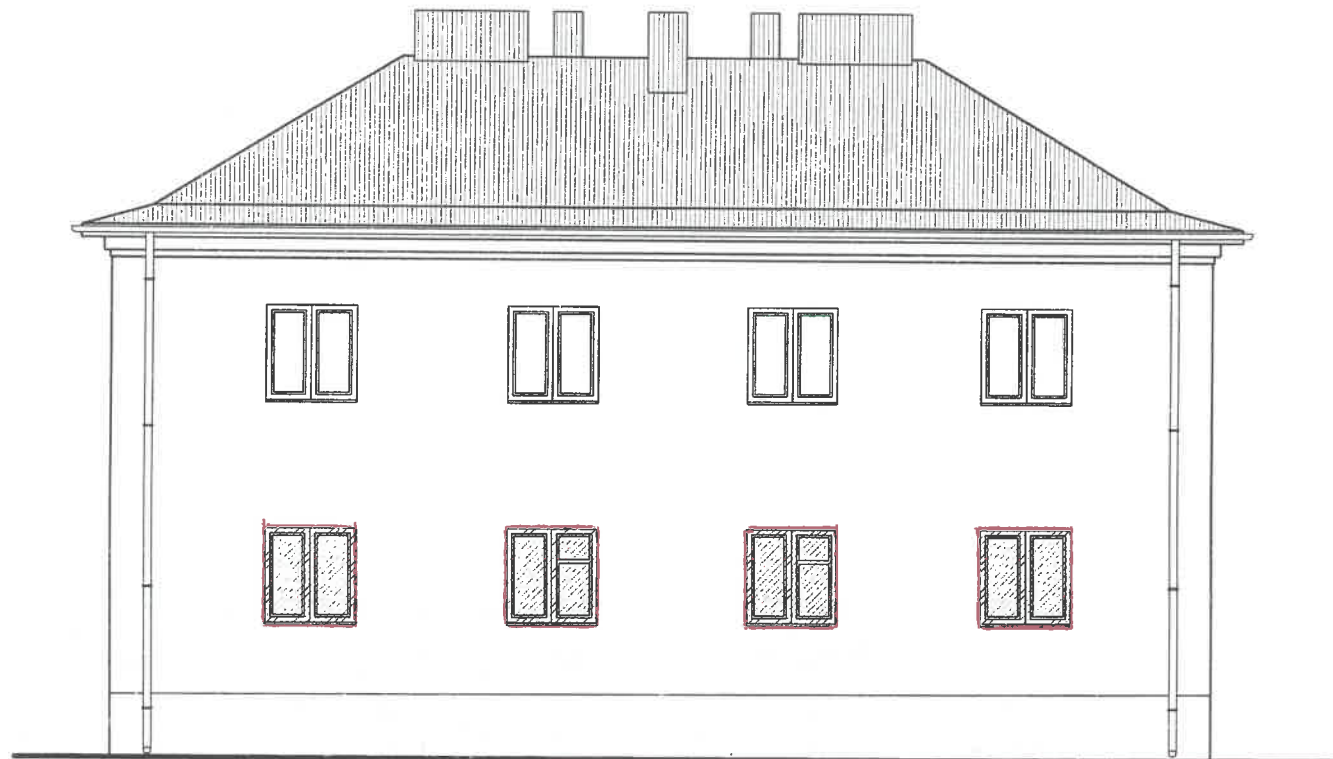

LEGENDA:




- istniejące okna podlegające wymianie

ALMA
PROJEKT


PRACOWNIA ARCHITEKTONICZNO - URBANISTYCZNA
MGR INŻ. ARCH. MACIEJ KOLESIŃSKI

41-260 SŁAWKÓW, ul. WRZOSOWA 35, tel./fax. (032) 2609479, kom. 693 120 172, e-mail: biuro@almaprojekt.pl
NIP: 629-177-13-42, REGON: 277727322, PKO SA O/KATOWICE 23 12404227 1111000048433439

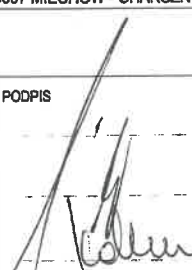TYTUŁ OPRACOWANIA, LOKALIZACJA PROJEKT BUDOWLANY REWITALIZACJA CENTRUM GMINY W MIEJSCOWOŚCI MIECHÓW - CHARSZNICA REMONT ELEWACJI WIELORODZINNEGO BUDYNKU MIESZKALNEGO W ZAKRESIE: DOCIEPLENIA ŚCIAN ZEWNĘTRZNYCH, WYMIANY STOLARKI OKIENNEJ I DRZWIOWEJ LOKALIZACJA: MIECHÓW - CHARSZNICA, UL. POMOWSKA 1, NR EW. DZ.: 7-581/33, OBRĘB 0007 MIECHÓW - CHARSZNICA			INWESTOR GMINA CHARSZNICA ul. KOLEJOWA 20 32-250 CHARSZNICA	
TREŚĆ RYSUNKU ELEWACJA POŁUDNIOWA - STAN ISTNIEJĄCY			SKALA 1:100	
PROJEKTANT, KIEROWNIK ZESPOŁU PROJEKTOWEGO mgr inż. arch. MACIEJ KOLESIŃSKI upr. architektoniczne nr 190/2001, cz. Śląskiej Okręgowej Izby Architektów nr SL-0022		DATA 09.2015	PODPIS 	UMOWA NR IR7011.1.01.15
WYKONAŁ mgr inż. MICHAŁ KOLESIŃSKI				NR PROJEKTU 15/PB/15
SPRAWDZAJĄCY mgr inż. arch. ALICJA NOWAK - KOLESIŃSKA upr. architektoniczne nr 198/2001, cz. Śląskiej Okręgowej Izby Architektów nr SL-1101				NR RYSUNKU PB-A-3
Załączone materiały stanowią własność firmy P.A.-U. ALMAPROJEKT. Ani umysłowe prawa własnościowe, ani dane, ani know-how, ani tajemnice interesu oraz licencje ich używania nie jest odstąpiona zarówno pośrednio jak i bezpośrednio. Wszystkie informacje dotyczą wyłącznie adresata, przekazane w celu ich oceny, których to informacji nie wolno reprodukcować ani przekazywać osobom trzecim. Oprócz tego nie można ich wykorzystywać do produkcji lub innych celów albo też nawet upoważnić kogoś do tego bez jednoznacznego, pisemnego zezwolenia firmy P.A.-U. ALMAPROJEKT. Przyjęcie tego dokumentu należy rozumieć jako przyjęcie powyżej wymienionych warunków.				

ELEWACJA ZACHODNIA

CHARSZNICA, UL. POMOWSKA 2

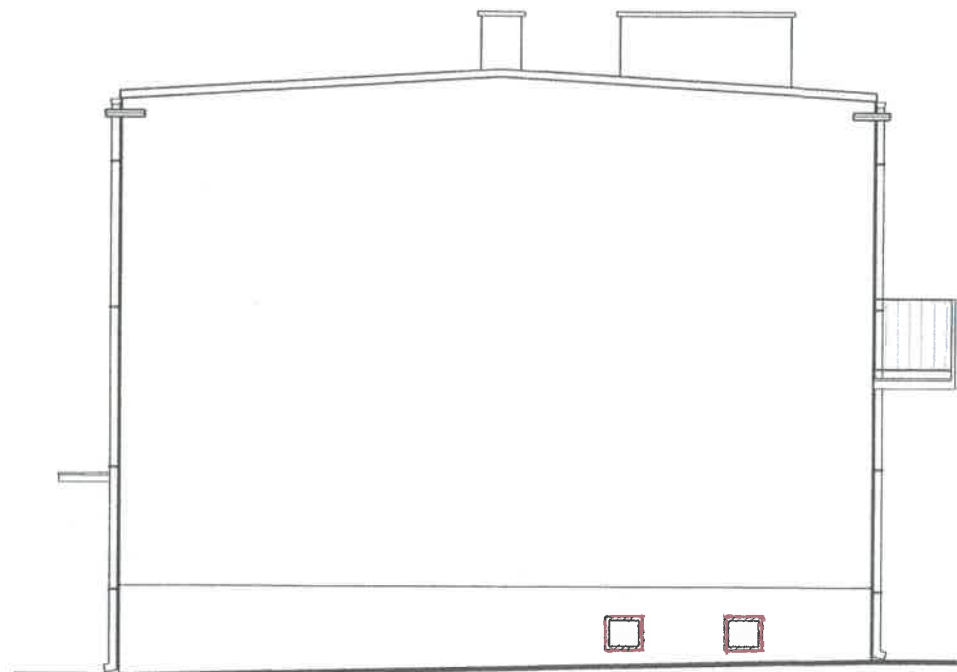


LEGENDA:

- istniejące okna podlegające wymianie

ALMA
PROJEKT

PRACOWNIA ARCHITEKTONICZNO - URBANISTYCZNA
MGR INŻ. ARCH. MACIEJ KOLESIŃSKI


41-260 SŁAWKÓW, ul. WRZOSOWA 35, tel./fax. (032) 2609479, kom. 693 120 172, e-mail: biuro@almaprojekt.pl
NIP: 629-177-13-42, REGON: 277727322, PKO SA O/KATOWICE 23 12404227 1111000048433439

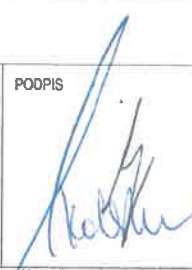TYTUŁ OPRACOWANIA, LOKALIZACJA PROJEKT BUDOWLANY REWITALIZACJA CENTRUM GMINY W MIEJSCOWOŚCI MIECHÓW - CHARZYNICA REMONT ELEWACJI WIELORODZINNEGO BUDYNKU MIESZKALNEGO W ZAKRESIE: DOCIEPLENIA ŚCIAN ZEWNĘTRZNYCH, WYMIANY STOLARKI OKIENNEJ I DRZWIOWEJ, WYMIANY POKRYCIA DACHOWEGO LOKALIZACJA: MIECHÓW - CHARZYNICA, UL. POMOWSKA 2, NR EW. DZ.: 7-581/29, OBRĘB 0007 MIECHÓW - CHARZYNICA			INWESTOR GMINA CHARZYNICA ul. KOLEJOWA 20 32-250 CHARZYNICA
TREŚĆ RYSUNKU ELEWACJA ZACHODNIA - STAN ISTNIEJĄCY			SKALA 1:100
PROJEKTANT, KIEROWNIK ZESPÓŁU PROJEKTOWEGO mgr inż. arch. MACIEJ KOLESIŃSKI upr. architektoniczne nr 190/2001, cz. Śląskiej Okręgowej Izby Architektów nr SL-0022	DATA 09.2015	PODPIS 	UMOWA NR IR7011.1.01.15
WYKONAŁ mgr inż. MICHAŁ KOLESIŃSKI			NR PROJEKTU 16/PB/15
SPRAWDZAJĄCY mgr inż. arch. ALICJA NOWAK - KOLESIŃSKA upr. architektoniczne nr 198/2001, cz. Śląskiej Okręgowej Izby Architektów nr SL-1191			NR RYSUNKU PB-A-2

Załączone materiały stanowią własność firmy P.A.-U. ALMAPROJEKT. Ani umysłowe prawa własnościowe, ani dane, ani know-how, ani tajemnice interesu oraz licencja ich używania nie jest oddzielona zarówno pośrednio jak i bezpośrednio. Wszystkie informacje dotyczą wyłącznie adresata, przekazane w celu ich oceny, których to informacji nie wolno reprodukcować ani przekazywać osobom trzecim. Oprócz tego nie można ich wykorzystywać do produkcji lub innych celów albo też nawet upoważniać kogoś do tego bez jednoznacznego, pisemnego zezwolenia firmy P.A.-U. ALMAPROJEKT. Przyjęcie tego dokumentu należy rozumieć jako przyjęcie powyżej wymienionych warunków.

ELEWACJA WSCHODNIA


CHARSZNICA, UL. POMOWSKA 2

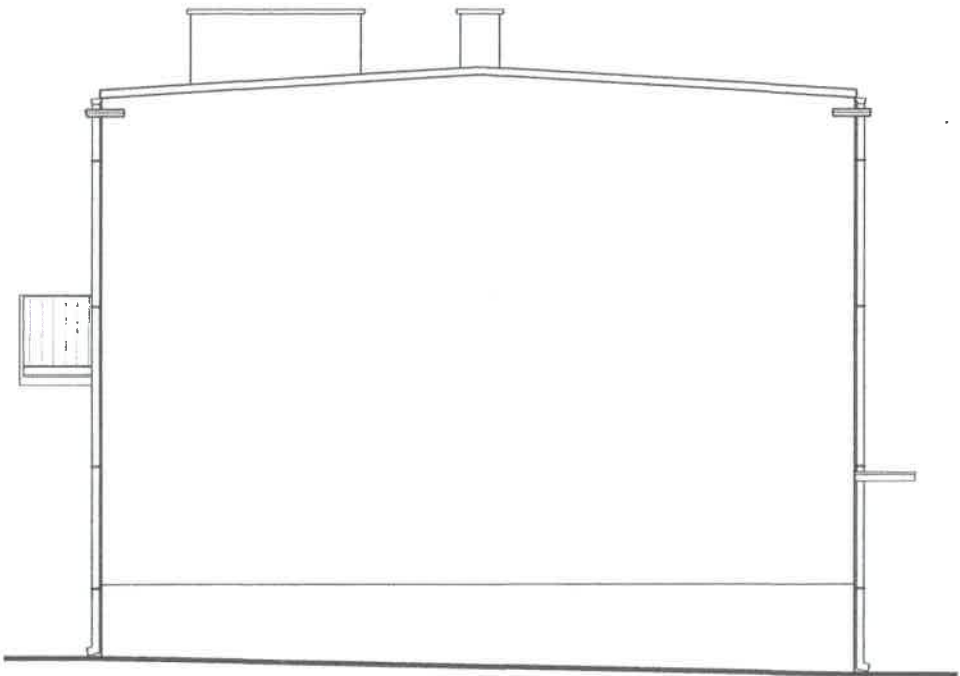

ALMA
PROJEKT

PRACOWNIA ARCHITEKTONICZNO - URBANISTYCZNA
MGR INŻ. ARCH. MACIEJ KOLESIŃSKI

41-260 SŁAWKÓW, ul. WRZOSOWA 35, tel./fax. (032) 2609479, kom. 693 120 172, e-mail: biuro@almaprojekt.pl
NIP: 629-177-13-42, REGON: 277727322, PKO SA O/KATOWICE 23 12404227 1111000048433439

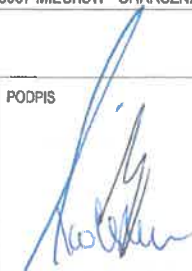TYTUŁ OPRACOWANIA, LOKALIZACJA PROJEKT BUDOWLANY REWITALIZACJA CENTRUM GMINY W MIEJSCOWOŚCI MIECHÓW - CHARSZNICA REMONT ELEWACJI WIELORODZINNEGO BUDYNKU MIESZKALNEGO W ZAKRESIE: DOCIEPLENIA ŚCIAN ZEWNĘTRZNYCH, WYMIANY STOLARKI OKIENNEJ I DRZWIOWEJ, WYMIANY POKRYCIA DACHOWEGO LOKALIZACJA: MIECHÓW - CHARSZNICA, UL. POMOWSKA 2, NR EW. DZ.: 7-581/29, OBRĘB 0007 MIECHÓW - CHARSZNICA			INWESTOR GMINA CHARSZNICA ul. KOLEJOWA 20 32-250 CHARSZNICA
TREŚĆ RYSUNKU ELEWACJA WSCHODNIA - STAN ISTNIEJĄCY			SKALA 1:100
PROJEKTANT, KIEROWNIK ZESPOŁU PROJEKTOWEGO mgr inż. arch. MACIEJ KOLESIŃSKI upr. architektoniczne nr 190/2001, czł. Śląskiej Okręgowej Izby Architektów nr SL-0022	DATA 09.2015	PODPIS 	UMOWA NR IR7011.1.01.15
WYKONAŁ mgr inż. MICHAŁ KOLESIŃSKI			NR PROJEKTU 16/PB/15
SPRAWDZAJĄCY mgr inż. arch. ALICJA NOWAK - KOLESIŃSKA upr. architektoniczne nr 198/2001, czł. Śląskiej Okręgowej Izby Architektów nr SL-1191			NR RYSUNKU PB-A-4

Załączone materiały stanowią własność firmy P.A.-U. ALMAPROJEKT. Ani umysłowe prawa własnościowe, ani dane, ani know-how, ani tajemnice interesu oraz licencja ich używania nie jest odtwarzana zarówno pośrednio jak i bezpośrednio. Wszystkie informacje dotyczą wyłącznie adresata, przekazane w celu ich oceny, których to informacji nie wolno reprodukować ani przekazywać osobom trzecim. Oprócz tego nie można ich wykorzystywać do produkcji lub innych celów albo też nawet upoważniać kogoś do tego bez jednoznacznego, pisemnego zezwolenia firmy P.A.-U. ALMAPROJEKT. Przyjęcie tego dokumentu należy rozumieć jako przyjęcie powyżej wymienionych warunków.


ELEWACJA PÓŁNOCNA

CHARSZNICA, UL. POMOWSKA 2



LEGENDA:

- istniejące okna podlegające wymianie

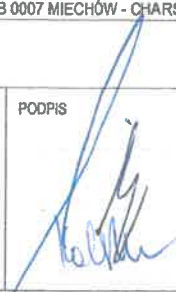ALMA PROJEKT		PRACOWNIA ARCHITEKTONICZNO - URBANISTYCZNA MGR INŻ. ARCH. MACIEJ KOLESIŃSKI	
41-260 SŁAWKÓW, ul. WRZOSOWA 35, tel./fax. (032) 2609479, kom. 693 120 172, e-mail: biuro@almaprojekt.pl NIP: 629-177-13-42, REGON: 277727322, PKO SA O/KATOWICE 23 12404227 1111000048433439			
TYTUŁ OPRACOWANIA, LOKALIZACJA PROJEKT BUDOWLANY REWITALIZACJA CENTRUM GMINY W MIEJSCOWOŚCI MIECHÓW - CHARSZNICA REMONT ELEWACJI WIEŁORODZINNEGO BUDYNKU MIESZKALNEGO W ZAKRESIE: DOCIEPLENIA ŚCIAN ZEWNĘTRZNYCH, WYMIANY STOLARKI OKIENNEJ I DRZWIOWEJ, WYMIANY POKRYCIA DACHOWEGO LOKALIZACJA: MIECHÓW - CHARSZNICA, UL. POMOWSKA 2, NR EW. DZ.: 7-581/29, OBRĘB 0007 MIECHÓW - CHARSZNICA		INWESTOR GMINA CHARSZNICA ul. KOLEJOWA 20 32-250 CHARSZNICA	
TREŚĆ RYSUNKU ELEWACJA PÓŁNOCNA - STAN ISTNIEJĄCY		SKALA 1:100	
PROJEKTANT, KIEROWNIK ZESPÓŁU PROJEKTOWEGO mgr inż. arch. MACIEJ KOLESIŃSKI upr. architektoniczne nr 198/2001, czł. Śląskiej Okręgowej Izby Architektów nr SL-0022	DATA 09.2015	PODPIS 	UMOWA NR IR7011.1.01.15
WYKONAŁ mgr inż. MICHAŁ KOLESIŃSKI			NR PROJEKTU 16/PB/15
SPRAWDZAJĄCY mgr inż. arch. ALICJA NOWAK - KOLESIŃSKA upr. architektoniczne nr 198/2001, czł. Śląskiej Okręgowej Izby Architektów nr SL-1191			NR RYSUNKU PB-A-1
Załączono materiały stanowiące własność firmy P.A.-U. ALMA PROJEKT. Ani umysłowe prawa własnościowe, ani dane, ani know-how, ani tajemnice interesu oraz licencja ich używania nie jest odstąpiona zarówno pośrednio jak i bezpośrednio. Wszystkie informacje dotyczą wyłącznie adresata, przekazane w celu ich oceny, których to informacji nie wolno reprodukowować ani przekazywać osobom trzecim. Oprócz tego nie można ich wykorzystywać do produkcji lub innych celów albo też nawet upoważniać kogось do tego bez jednoznacznego, pisemnego zezwolenia firmy P.A.-U. ALMA PROJEKT. Przyjęcie tego dokumentu należy rozumieć jako przyjęcie powyżej wymienionych warunków.			

ELEWACJA POŁUDNIOWA

CHARSZNICA, UL. POMOWSKA 2



LEGENDA:

- istniejące okna podlegające wymianie

ALMA
PROJEKT

PRACOWNIA ARCHITEKTONICZNO - URBANISTYCZNA
MGR INŻ. ARCH. MACIEJ KOLESIŃSKI

41-260 SŁAWKÓW, ul. WRZOSOWA 35, tel./fax. (032) 2609479, kom. 693 120 172, e-mail: biuro@almaprojekt.pl
NIP: 629-177-13-42, REGON: 277727322, PKO SA O/KATOWICE 23 12404227 1111000048433439

TYTUŁ OPRACOWANIA: LOKALIZACJA, PROJEKT BUDOWLANY
REWITALIZACJA CENTRUM GMINY W MIEJSCOWOŚCI MIECHÓW - CHARSZNICA
REMONT ELEWACJI WIELORODZINNEGO BUDYNKU MIESZKALNEGO
W ZAKRESIE: DOCIEPLENIA ŚCIAN ZEWNĘTRZNYCH, WYMIANY STOLARKI
OKIENNEJ I DRZWIOWEJ, WYMIANY POKRYCIA DACHOWEGO
LOKALIZACJA: MIECHÓW - CHARSZNICA, UL. POMOWSKA 2, NR EW. DZ.: 7-581/29, OBRĘB 0007 MIECHÓW - CHARSZNICA

INWESTOR
GMINA CHARSZNICA
ul. KOLEJOWA 20
32-250 CHARSZNICA

TREŚĆ RYSUNKU
ELEWACJA POŁUDNIOWA - STAN ISTNIEJĄCY

SKALA
1:100

PROJEKTANT, KIEROWNIK ZESPOŁU PROJEKTOWEGO
mgr inż. arch. MACIEJ KOLESIŃSKI
upr. architektoniczne nr 190/2001, cz. Śląskiej Okręgowej Izby Architektów nr SL-0022

DATA

PODPIS

UMOWA NR
IR7011.1.01.15

WYKONAŁ
mgr inż. MICHAŁ KOLESIŃSKI

09.2015

NR PROJEKTU
16/PB/15


SPRAWDZAJĄCY
mgr inż. arch. ALICJA NOWAK - KOLESIŃSKA
upr. architektoniczne nr 198/2001, cz. Śląskiej Okręgowej Izby Architektów nr SL-1191

NR RYSUNKU
PB-A-3

Załączona materiały stanowią własność firmy P.A.-U. ALMAPROJEKT. Ani umysłowe prawa własnościowe, ani dane, ani know-how, ani tajemnice interesu oraz licencja ich używania nie jest odstąpiona zarówno pośrednio jak i bezpośrednio. Wszystkie informacje dotyczą wyłącznie adresata, przekazane w celu ich oceny, których to informacji nie wolno reprodukowac ani przekazywać osobom trzecim. Oprócz tego nie można ich wykorzystywać do produkcji lub innych celów albo też nawet upoważniać kogoś do tego bez jednoznacznego, pisemnego zezwolenia firmy P.A.-U. ALMAPROJEKT. Przyjęcie tego dokumentu należy rozumieć jako przyjęcie powyżej wymienionych warunków.

ELEWACJA ZACHODNIA

CHARSZNICA, UL. POMOWSKA 4

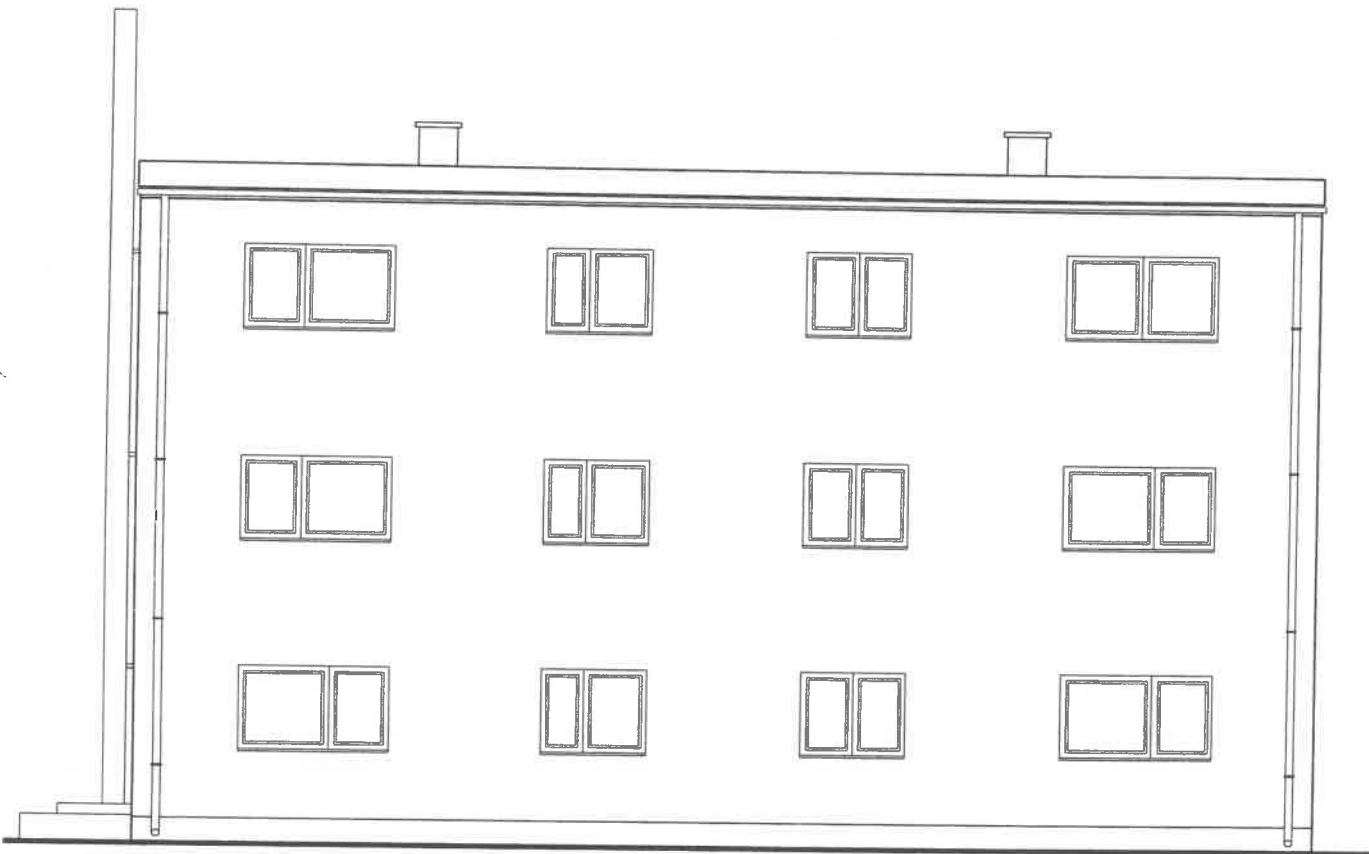


ALMA
PROJEKT

PRACOWNIA ARCHITEKTONICZNO - URBANISTYCZNA


MGR INŻ. ARCH. MACIEJ KOLESIŃSKI

41-260 SŁAWKÓW, ul. WRZOSOWA 35, tel./fax. (032) 2609479, kom. 693 120 172, e-mail: biuro@almaprojekt.pl
NIP: 629-177-13-42, REGON: 277727322, PKO SA O/KATOWICE 23 12404227 1111000048433439

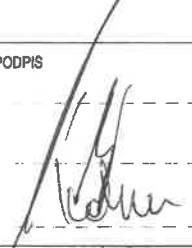TYTUŁ OPRACOWANIA, LOKALIZACJA PROJEKT BUDOWLANY REWITALIZACJA CENTRUM GMINY W MIEJSCOWOŚCI MIECHÓW - CHARSZNICA REMONT ELEWACJI WIELORÓDZINNEGO BUDYNKU MIESZKALNEGO W ZAKRESIE: DOCIEPLENIA ŚCIAN ZEWNĘTRZNYCH, WYMIANY STOLARKI OKIENNEJ I DRZWIOWEJ, WYMIANY POKRYCIA DACHOWEGO LOKALIZACJA: MIECHÓW - CHARSZNICA, UL. POMOWSKA 4, NR EW. DZ.: 7-581/26, OBRĘB 0007 MIECHÓW - CHARSZNICA			INWESTOR GMINA CHARSZNICA ul. KOLEJOWA 20 32-250 CHARSZNICA
TREŚĆ RYSUNKU ELEWACJA ZACHODNIA - STAN ISTNIEJĄCY			SKALA 1:100
PROJEKTANT, KIEROWNIK ZESPOŁU PROJEKTOWEGO mgr inż. arch. MACIEJ KOLESIŃSKI upr. architektoniczne nr 190/2001, czł. Śląskiej Okręgowej Izby Architektów nr SL-0022	DATA 09.2015	PODPIS 	UMOWA NR IR7011.1.01.15
WYKONAŁ mgr inż. MICHAŁ KOLESIŃSKI			NR PROJEKTU 17/PB/15
SPRAWDZAJĄCY mgr inż. arch. ALICJA NOWAK - KOLESIŃSKA upr. architektoniczne nr 188/2001, czł. Śląskiej Okręgowej Izby Architektów nr SL-1181			NR RYSUNKU PB-A-2
Załączone materiały stanowią własność firmy P.A.-U. ALMAPROJEKT. Ani umysłowe prawa własności, ani dane, ani know-how, ani tajemnice interesu oraz licencja ich używania nie jest odesłanych zarówno pośrednio jak i bezpośrednio. Wszystkie informacje dotyczą wyłącznie adresata, przekazane w celu oceny, których to informacji nie wolno reproduktować ani przekazywać osobom trzecim. Oprócz tego nie można ich wykorzystywać do produkcji lub innych celów albo też nawet upoważniać kogokolwiek do tego bez jednoznacznego, pisemnego zezwolenia firmy P.A.-U. ALMAPROJEKT. Przyjęcie tego dokumentu należy rozumieć jako przyjęcie powyższych warunków.			

ELEWACJA WSCHODNIA

CHARSZNICA, UL. POMOWSKA 4

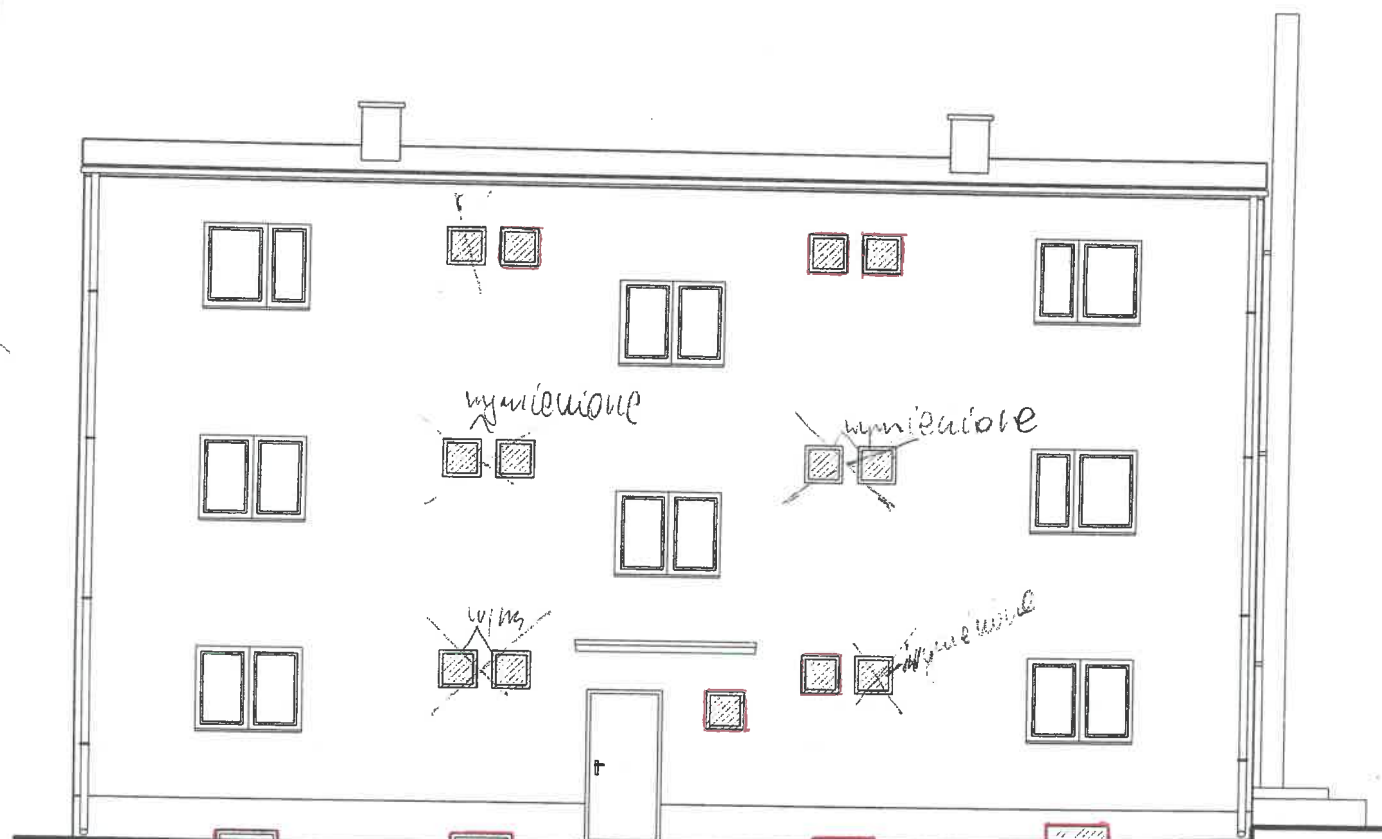


LEGENDA:

 - istniejące okna podlegające wymianie

ALMA
PROJEKT

PRACOWNIA ARCHITEKTONICZNO - URBANISTYCZNA
MGR INŻ. ARCH. MACIEJ KOLESIŃSKI


41-260 SŁAWKÓW, ul. WRZOSOWA 35, tel./fax. (032) 2609479, kom. 693 120 172, e-mail: biuro@almaprojekt.pl
NIP: 629-177-13-42, REGON: 277727322, PKO SA O/KATOWICE 23 12404227 1111000048433439

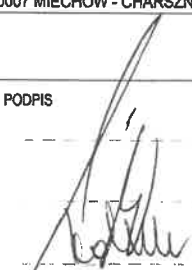TYTUŁ OPRACOWANIA, LOKALIZACJA: PROJEKT BUDOWLANY REWITALIZACJA CENTRUM GMINY W MIEJSCOWOŚCI MIECHÓW - CHARSZNICA REMONT ELEWACJI WIELORÓDZINNEGO BUDYNKU MIESZKALNEGO W ZAKRESIE: DOCIEPLENIA ŚCIAN ZEWNĘTRZNYCH, WYMIANY STOLARKI OKIENNEJ I DRZWIOWEJ, WYMIANY POKRYCIA DACHOWEGO LOKALIZACJA: MIECHÓW - CHARSZNICA, UL. POMOWSKA 4, NR EW. DZ.: 7-581/26, OBRĘB 0007 MIECHÓW - CHARSZNICA			INWESTOR GMINA CHARSZNICA ul. KOLEJOWA 20 32-250 CHARSZNICA
TREŚĆ RYSUNKU ELEWACJA WSCHODNIA - STAN ISTNIEJĄCY			SKALA 1:100
PROJEKTANT, KIEROWNIK ZESPOŁU PROJEKTOWEGO mgr inż. arch. MACIEJ KOLESIŃSKI upr. architektoniczne nr 190/2001, cz. Śląskiej Okręgowej Izby Architektów nr SL-0022	DATA 09.2015	PODPIS 	UMOWA NR IR7011.1.01.15
WYKONAŁ mgr inż. MICHAŁ KOLESIŃSKI			NR PROJEKTU 17/PB/15
SPRAWDZAJĄCY mgr inż. arch. ALICJA NOWAK - KOLESIŃSKA upr. architektoniczne nr 198/2001, cz. Śląskiej Okręgowej Izby Architektów nr SL-1191			NR RYSUNKU PB-A-4

Załączone materiały stanowią własność firmy P.A.-U. ALMAPROJEKT. Ani umysłowe prawa własnościowe, ani dane, ani know-how, ani tajemnice interesu oraz licencja ich używania nie jest odstąpiona zarówno pośrednio jak i bezpośrednio. Wszystkie informacje dotyczą wyłącznie adresata, przekazane w celu oceny, których to informacji nie wolno reprodukcować ani przekazywać osobom trzecim. Oprócz tego nie można ich wykorzystywać do produkcji lub innych celów albo też nawet upoważniać kogokolwiek do tego bez jednoznacznego, pisemnego zezwolenia firmy P.A.-U. ALMAPROJEKT. Przyjęcie tego dokumentu należy rozumieć jako przyjęcie powyższych warunków.

ELEWACJA PÓŁNOCNA

CHARSZNICA, UL. POMOWSKA 4

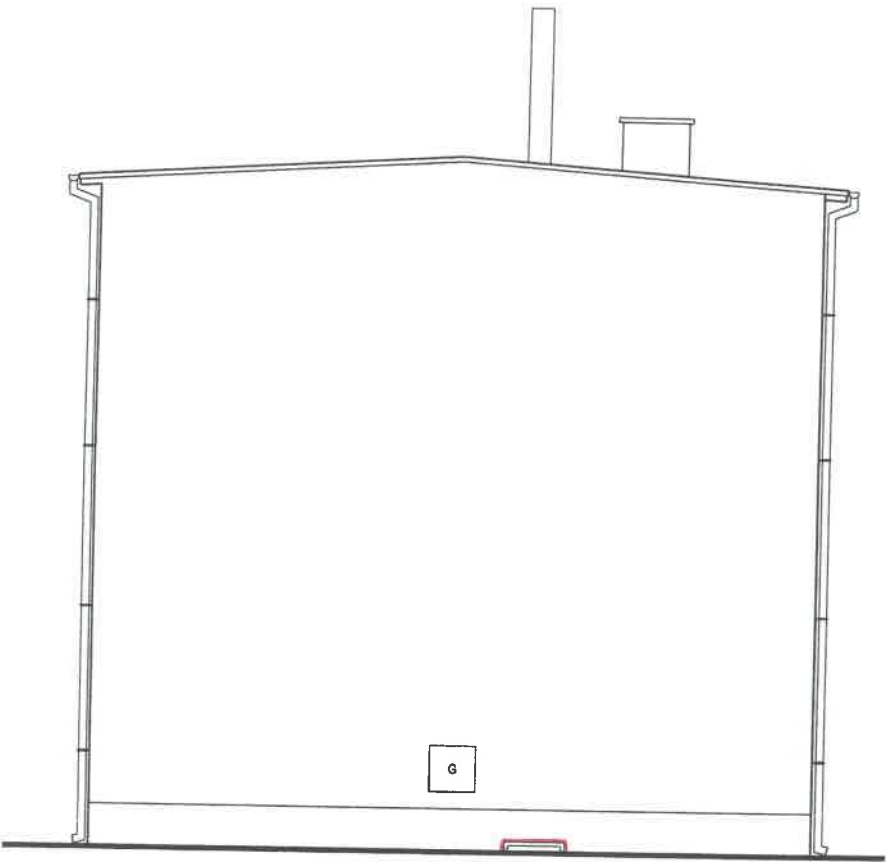

LEGENDA:




- istniejące okna podlegające wymianie

ALMA
PROJEKT


PRACOWNIA ARCHITEKTONICZNO - URBANISTYCZNA
MGR INŻ. ARCH. MACIEJ KOLESIŃSKI

41-260 SŁAWKÓW, ul. WRZOSOWA 35, tel./fax. (032) 2609479, kom. 693 120 172, e-mail: biuro@almaprojekt.pl
NIP: 629-177-13-42, REGON: 277727322, PKO SA O/KATOWICE 23 12404227 1111000048433439

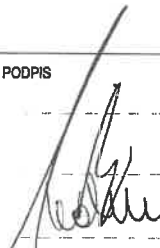TYTUŁ OPRACOWANIA, LOKALIZACJA PROJEKT BUDOWLANY REWITALIZACJA CENTRUM GMINY W MIEJSCOWOŚCI MIECHÓW - CHARSZNICA REMONT ELEWACJI WIELORODZINNEGO BUDYNKU MIESZKALNEGO W ZAKRESIE: DOCIEPLENIA ŚCIAN ZEWNĘTRZNYCH, WYMIANY STOLARKI OKIENNEJ I DRZWIOWEJ, WYMIANY POKRYCIA DACHOWEGO LOKALIZACJA: MIECHÓW - CHARSZNICA, UL. POMOWSKA 4, NR EW. DZ.: 7-581/26, OBRĘB 0007 MIECHÓW - CHARSZNICA		INWESTOR GMINA CHARSZNICA ul. KOLEJOWA 20 32-250 CHARSZNICA	
TREŚĆ RYSUNKU ELEWACJA PÓŁNOCNA - STAN ISTNIEJĄCY		SKALA 1:100	
PROJEKTANT, KIEROWNIK ZESPOŁU PROJEKTOWEGO mgr inż. arch. MACIEJ KOLESIŃSKI upr. architektoniczne nr 190/2001, cz. Śląskiej Okręgowej Izby Architektów nr SL-0022	DATA 09.2015	PODPIS 	UMOWA NR IR7011.1.01.15
WYKONAŁ mgr inż. MICHAŁ KOLESIŃSKI			NR PROJEKTU 17/PB/15
SPRAWDZAJĄCY mgr inż. arch. ALICJA NOWAK - KOLESIŃSKA upr. architektoniczne nr 198/2001, cz. Śląskiej Okręgowej Izby Architektów nr SL-1191			NR RYSUNKU PB-A-1
Załączone materiały stanowią własność firmy P.A.-U. ALMAPROJEKT. Ani umysłowe prawa własnościowe, ani dane, ani know-how, ani tajemnice interesu oraz licencja ich używania nie jest odstąpiona zarówno pośrednio jak i bezpośrednio. Wszystkie informacje dotyczą wyłącznie adresata, przekazane w celu ich oceny, których to informacji nie wolno reprodukcować ani przekazywać osobom trzecim. Oprócz tego nie można ich wykorzystywać do produkcji lub innych celów albo też nawet upowszchnić kogoś do tego bez jednoznacznego, pisemnego zezwolenia firmy P.A.-U. ALMAPROJEKT. Przyjęcie tego dokumentu należy rozumieć jako przyjęcie powyżej wymienionych warunków.			

ELEWACJA POŁUDNIOWA


CHARSZNICA, UL. POMOWSKA 4

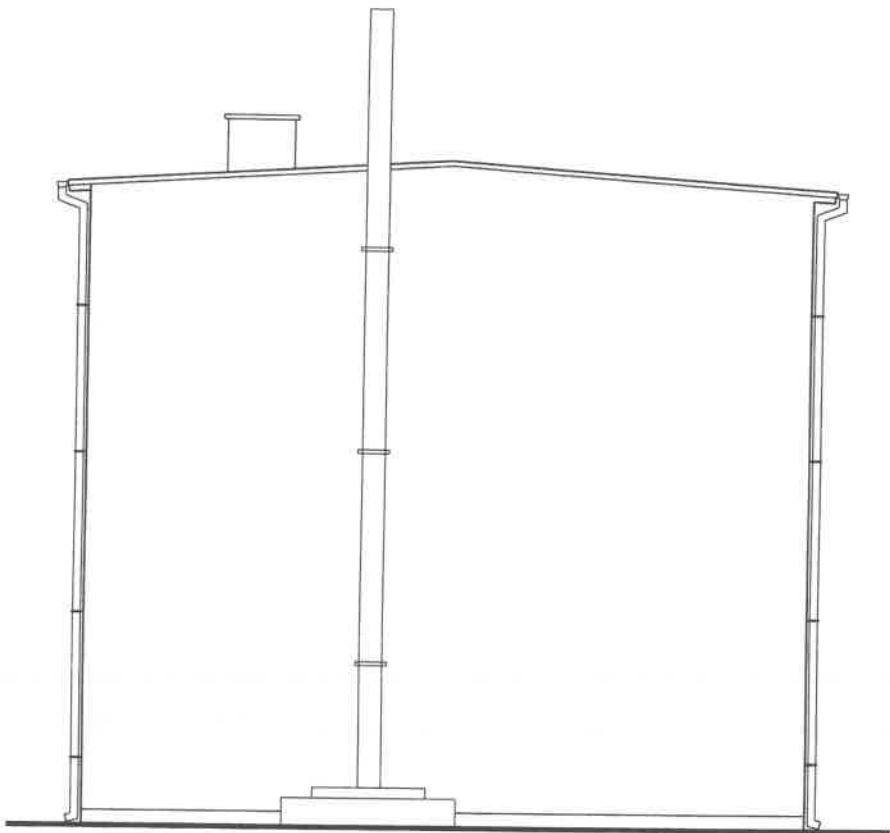


ALMA
PROJEKT

PRACOWNIA ARCHITEKTONICZNO - URBANISTYCZNA
MGR INŻ. ARCH. MACIEJ KOLESIŃSKI

41-260 SŁAWKÓW, ul. WRZOSOWA 35, tel./fax. (032) 2609479, kom. 693 120 172, e-mail: biuro@almaprojekt.pl
NIP: 629-177-13-42, REGON: 277727322, PKO SA O/KATOWICE 23 12404227 1111000048433439

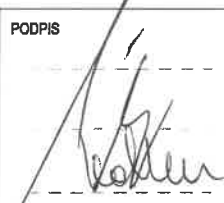TYTUŁ OPRACOWANIA, LOKALIZACJA PROJEKT BUDOWLANY REWITALIZACJA CENTRUM GMINY W MIEJSCOWOŚCI MIECHÓW - CHARSZNICA REMONT ELEWACJI WIELORODZINNEGO BUDYNKU MIESZKALNEGO W ZAKRESIE: DOCIEPLENIA ŚCIAN ZEWNĘTRZNYCH, WYMIANY STOLARKI OKIENNEJ I DRZWIOWEJ, WYMIANY POKRYCIA DACHOWEGO LOKALIZACJA: MIECHÓW - CHARSZNICA, UL. POMOWSKA 4, NR EW. DZ.: 7-581/26, OBRĘB 0007 MIECHÓW - CHARSZNICA			INWESTOR GMINA CHARSZNICA ul. KOLEJOWA 20 32-250 CHARSZNICA	
TREŚĆ RYSUNKU ELEWACJA POŁUDNIOWA - STAN ISTNIEJĄCY			SKALA 1:100	
PROJEKTANT, KIEROWNIK ZESPOŁU PROJEKTOWEGO mgr inż. arch. MACIEJ KOLESIŃSKI upr. architektoniczne nr 190/2001, cz. Śląskiej Okręgowej Izby Architektów nr SL-0022		DATA 09.2015	PODPIS 	UMOWA NR IR7011.1.01.15
WYKONAŁ mgr inż. MICHAŁ KOLESIŃSKI				NR PROJEKTU 17/PB/15
SPRAWDZAJĄCY mgr inż. arch. ALICJA NOWAK - KOLESIŃSKA upr. architektoniczne nr 198/2001, cz. Śląskiej Okręgowej Izby Architektów nr SL-1191				NR RYSUNKU PB-A-3
Załączona materiały stanowią własność firmy P.A.-U. ALMAPROJEKT. Ani umysłowe prawa własnościowe, ani dane, ani know-how, ani tajemnice interesu oraz licencja ich używania nie jest oddzielona zarówno pośrednio jak i bezpośrednio. Wszystkie informacje dotyczące wyłącznie adresata, przekazane w celu ich oceny, których to informacji nie wolno reprodukcować ani przekazywać osobom trzecim. Oprócz tego nie można ich wykorzystywać do produkcji lub innych celów albo też nawet upoważniać kogoś do tego bez jednoznacznego, pisemnego zezwolenia firmy P.A.-U. ALMAPROJEKT. Przyjęcie tego dokumentu należy rozumieć jako przyjęcie powyżej wymienionych warunków.				


ELEWACJA ZACHODNIA
CHARSZNICA, UL. MIECHOWSKA 43

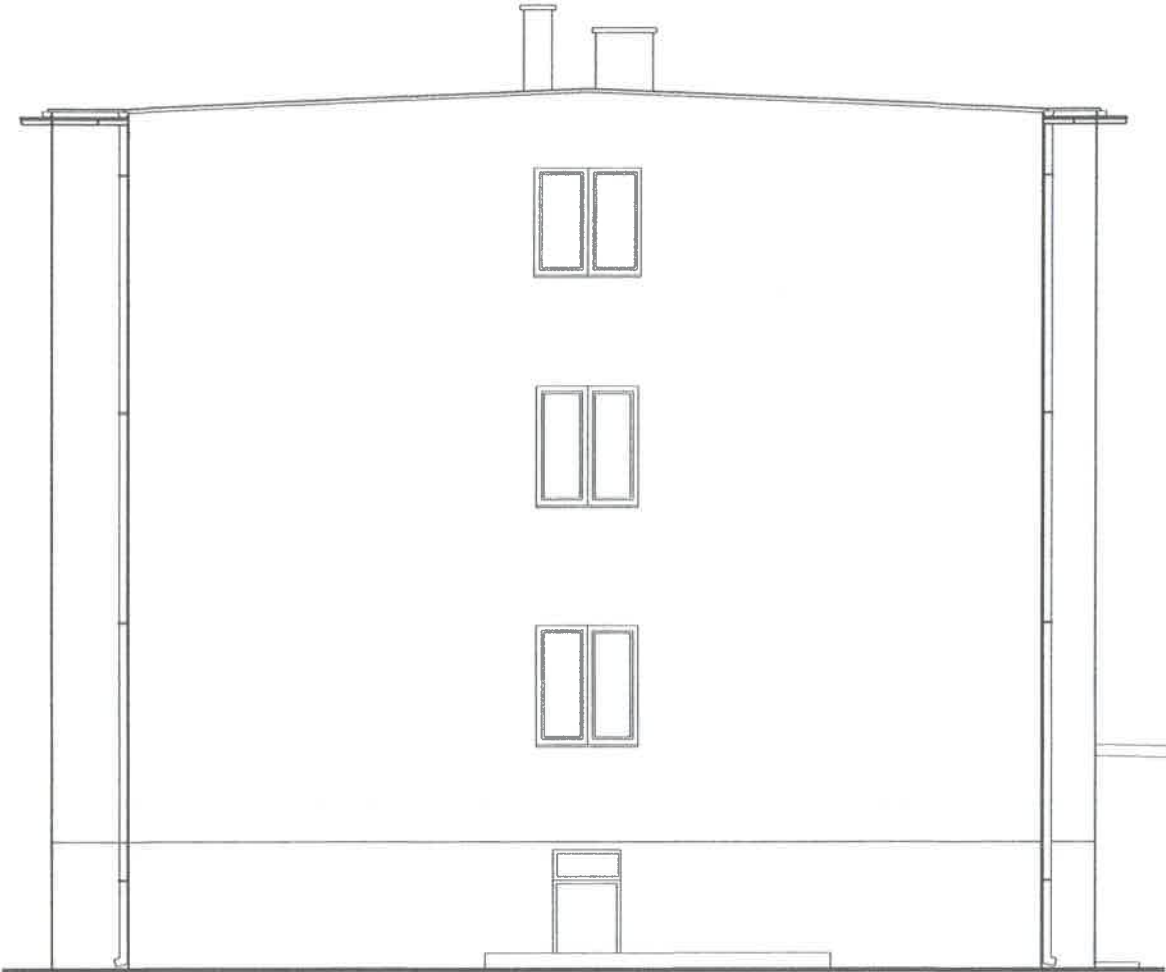

ALMA PROJEKT		PRACOWNIA ARCHITEKTONICZNO - URBANISTYCZNA MGR INŻ. ARCH. MACIEJ KOLESIŃSKI	
41-260 SŁAWKÓW, ul. WRZOSOWA 35, tel./fax. (032) 2609479, kom. 693 120 172, e-mail: biuro@almaprojekt.pl NIP: 629-177-13-42, REGON: 277727322, PKO SA O/KATOWICE 23 12404227 1111000048433439			
TYTUŁ OPRACOWANIA, LOKALIZACJA PROJEKT BUDOWLANY REWITALIZACJA CENTRUM GMINY W MIEJSCOWOŚCI MIECHÓW - CHARZNICA REMONT ELEWACJI WIELORODZINNEGO BUDYNKU MIESZKALNEGO W ZAKRESIE: DOCIEPLENIA ŚCIAN ZEWNĘTRZNYCH, WYMIANY STOLARKI OKIENNEJ I DRZWIOWEJ, WYMIANY POKRYCIA DACHOWEGO LOKALIZACJA: MIECHÓW - CHARZNICA, UL. MIECHOWSKA 43, NR EW. DZ.: 7-581/20, OBRĘB 0007 MIECHÓW - CHARZNICA		INWESTOR GMINA CHARZNICA ul. KOLEJOWA 20 32-250 CHARZNICA	
TREŚĆ RYSUNKU ELEWACJA ZACHODNIA - STAN ISTNIEJĄCY		SKALA 1:100	
PROJEKTANT, KIEROWNIK ZESPOŁU PROJEKTOWEGO mgr inż. arch. MACIEJ KOLESIŃSKI upr. architektoniczne nr 190/2001, czł. Śląskiej Okręgowej Izby Architektów nr SL-0022	DATA 09.2015	PODPIS 	UMOWA NR IR7011.1.01.15
WYKONAŁ mgr inż. MICHAŁ KOLESIŃSKI			NR PROJEKTU 18/PB/15
SPRAWDZAJĄCY mgr inż. arch. ALICJA NOWAK - KOLESIŃSKA upr. architektoniczne nr 198/2001, czł. Śląskiej Okręgowej Izby Architektów nr SL-1191			NR RYSUNKU PB-A-2
Załączone materiały stanowią własność firmy P.A.-U. ALMAPROJEKT. Ani umysłowe prawa własnościowe, ani dane, ani know-how, ani tajemnice interesu oraz licencja ich używania nie jest oddzielone zarówno pośrednio jak i bezpośrednio. Wszystkie informacje dotyczą wyłącznie adresata, przekazane w celach oceny. Wszelkie informacje nie wolno reprodukcować ani przekazywać osobom trzecim. Oprócz tego nie można ich wykorzystywać do produkcji lub innych celów albo też nawet upoważniać kogokolwiek do tego bez jednoznacznego, pisemnego zezwolenia firmy P.A.-U. ALMAPROJEKT. Przyjęcie tego dokumentu należy rozumieć jako przyjęcie powyżej wymienianych warunków.			

ELEWACJA WSCHODNIA

CHARSZNICA, UL. MIECHOWSKA 43

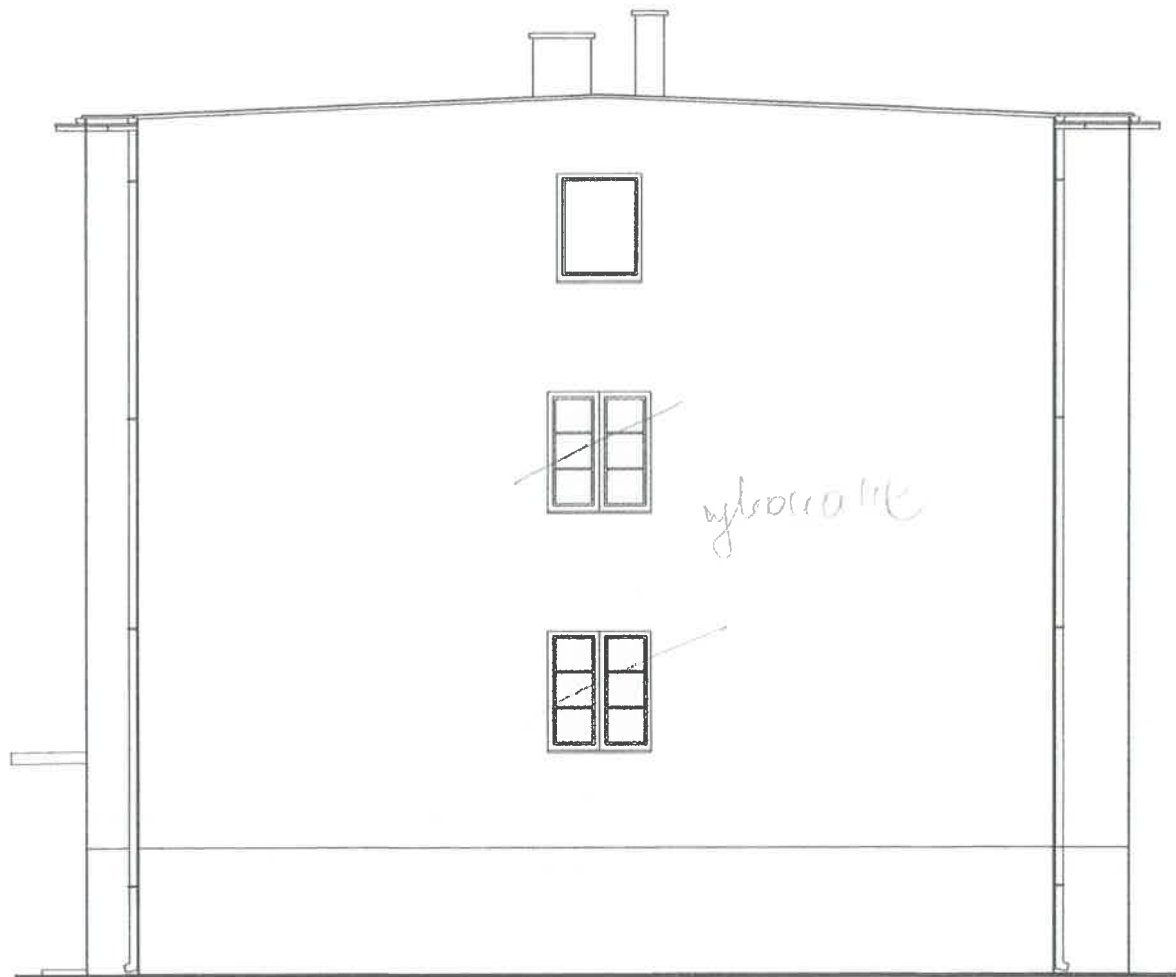

LEGENDA:




- istniejące okna podlegające wymianie

ALMA
PROJEKT

PRACOWNIA ARCHITEKTONICZNO - URBANISTYCZNA
MGR INŻ. ARCH. MACIEJ KOLESIŃSKI

41-260 SŁAWKÓW, ul. WRZOSOWA 35, tel./fax. (032) 2609479, kom. 693 120 172, e-mail: biuro@almaprojekt.pl
NIP: 629-177-13-42, REGON: 277727322, PKO SA O/KATOWICE 23 12404227 1111000048433439

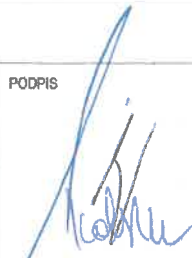TYTUŁ OPRACOWANIA, LOKALIZACJA PROJEKT BUDOWLANY REWITALIZACJA CENTRUM GMINY W MIEJSCOWOŚCI MIECHÓW - CHARSZNICA REMONT ELEWACJI WIELORODZINNEGO BUDYNKU MIESZKALNEGO W ZAKRESIE: DOCIEPLENIA ŚCIAN ZEWNĘTRZNYCH, WYMIANY STOLARKI OKIENNEJ I DRZWIOWEJ, WYMIANY POKRYCIA DACHOWEGO LOKALIZACJA: MIECHÓW - CHARSZNICA, UL. MIECHOWSKA 43, NR EW. DZ.: 7-581/20, OBRĘB 0007 MIECHÓW - CHARSZNICA		INWESTOR GMINA CHARSZNICA ul. KOLEJOWA 20 32-250 CHARSZNICA	
TREŚĆ RYSUNKU ELEWACJA WSCHODNIA - STAN ISTNIEJĄCY		SKALA 1:100	
PROJEKTANT, KIEROWNIK ZESPOŁU PROJEKTOWEGO mgr inż. arch. MACIEJ KOLESIŃSKI upr. architektoniczne nr 190/2001, czł. Śląskiej Okręgowej Izby Architektów nr SL-0022	DATA 09.2015	PODPIS 	UMOWA NR IR7011.1.01.15
WYKONAŁ mgr inż. MICHAŁ KOLESIŃSKI			NR PROJEKTU 18/PB/15
SPRAWDZAJĄCY mgr inż. arch. ALICJA NOWAK - KOLESIŃSKA upr. architektoniczne nr 198/2001, czł. Śląskiej Okręgowej Izby Architektów nr SL-1191			NR RYSUNKU PB-A-4
Załączone materiały stanowią własność firmy P.A.-U. ALMAPROJEKT. Ani umysłowe prawa własnościowe, ani dane, ani know-how, ani tajemnice interesu oraz licencja ich używania nie jest oddzielona zarówno pośrednio jak i bezpośrednio. Wszystkie informacje dotyczą wyłącznie adresata, przekazane w celu ich oceny, których to informacji nie wolno reprodukować ani przekazywać osobom trzecim. Oprócz tego nie można ich wykorzystywać do produkcji lub innych celów albo też nawet upoważniać kogoliś do tego bez jednoznacznego, pisemnego zezwolenia firmy P.A.-U. ALMAPROJEKT. Przyjęcie tego dokumentu należy rozumieć jako przyjęcie powyżej wymienionych warunków.			

ELEWACJA PÓŁNOCNA

CHARSZNICA, UL. MIECHOWSKA 43




LEGENDA:

- istniejące okna podlegające wymianie

ALMA
PROJEKT

PRACOWNIA ARCHITEKTONICZNO - URBANISTYCZNA
MGR INŻ. ARCH. MACIEJ KOLESIŃSKI

41-260 SŁAWKÓW, ul. WRZOSOWA 35, tel./fax. (032) 2609479, kom. 693 120 172, e-mail: biuro@almaprojekt.pl
NIP: 629-177-13-42, REGON: 277727322, PKO SA O/KATOWICE 23 12404227 1111000048433439

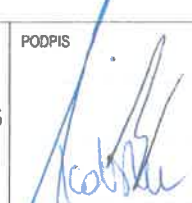TYTUŁ OPRACOWANIA, LOKALIZACJA, PROJEKT BUDOWLANY REWITALIZACJA CENTRUM GMINY W MIEJSCOWOŚCI MIECHÓW - CHARSZNICA REMONT ELEWACJI WIELORODZINNEGO BUDYNKU MIESZKALNEGO W ZAKRESIE: DOCIEPLENIA ŚCIAN ZEWNĘTRZNYCH, WYMIANY STOLARKI OKIENNEJ I DRZWIOWEJ, WYMIANY POKRYCIA DACHOWEGO LOKALIZACJA: MIECHÓW - CHARSZNICA, UL. MIECHOWSKA 43, NR EW. DZ.: 7-581/20, OBRĘB 0007 MIECHÓW - CHARSZNICA			INWESTOR GMINA CHARSZNICA ul. KOLEJOWA 20 32-250 CHARSZNICA	
TREŚĆ RYSUNKU ELEWACJA PÓŁNOCNA - STAN ISTNIEJĄCY			SKALA 1:100	
PROJEKTANT, KIEROWNIK ZESPOŁU PROJEKTOWEGO mgr inż. arch. MACIEJ KOLESIŃSKI upr. architektoniczne nr 190/2001, czł. Śląskiej Okręgowej Izby Architektów nr SL-0022	DATA 09.2015	PODPIS 	UMOWA NR IR7011.1.01.15	
WYKONAŁ mgr inż. MICHAŁ KOLESIŃSKI			NR PROJEKTU 18/PB/15	
SPRAWDZAJĄCY mgr inż. arch. ALICJA NOWAK - KOLESIŃSKA upr. architektoniczne nr 198/2001, czł. Śląskiej Okręgowej Izby Architektów nr SL-1191			NR RYSUNKU PB-A-1	
Załączone materiały stanowią własność firmy P.A.-U. ALMAPROJEKT. Ani umysłowe prawa własnościowe, ani dane, ani know-how, ani tajemnice interesu oraz licencja ich używania nie jest odstąpiona zarówno pośrednio jak i bezpośrednio. Wszystkie informacje dotyczą wyłącznie adresata, przekazane w celu ich oceny, których to informacji nie wolno reprodukcować ani przekazywać osobom trzecim. Oprócz tego nie można ich wykorzystywać do produkcji lub innych celów albo też nawet upoważniać kogось do tego bez jednoznacznego, pisemnego zezwolenia firmy P.A.-U. ALMAPROJEKT. Przyjęcie tego dokumentu należy rozumieć jako przyjęcie powyżej wymienionych warunków.				

ELEWACJA POŁUDNIOWA
CHARSZNICA, UL. MIECHOWSKA 43



LEGENDA:
 - istniejące okna podlegające wymianie

ALMA PROJEKT		PRACOWNIA ARCHITEKTONICZNO - URBANISTYCZNA MGR INŻ. ARCH. MACIEJ KOLESIŃSKI	
41-260 SŁAWKÓW, ul. WRZOSOWA 35, tel./fax. (032) 2609479, kom. 693 120 172, e-mail: biuro@almaprojekt.pl NIP: 629-177-13-42, REGON: 277727322, PKO SA O/KATOWICE 23 12404227 1111000048433439			
TYTUŁ OPRACOWANIA, LOKALIZACJA REWITALIZACJA CENTRUM GMINY W MIEJSCOWOŚCI MIECHÓW - CHARSZNICA REMONT ELEWACJI WIELORODZINNEGO BUDYNKU MIESZKALNEGO W ZAKRESIE: DOCIEPLENIA ŚCIAN ZEWNĘTRZNYCH, WYMIANY STOLARKI OKIENNEJ I DRZWIOWEJ, WYMIANY POKRYCIA DACHOWEGO LOKALIZACJA: MIECHÓW - CHARSZNICA, UL. MIECHOWSKA 43, NR EW. DZ.: 7-581/20, OBRĘB 0007 MIECHÓW - CHARSZNICA		INWESTOR GMINA CHARSZNICA ul. KOLEJOWA 20 32-250 CHARSZNICA	
TREŚĆ RYSUNKU ELEWACJA POŁUDNIOWA - STAN ISTNIEJĄCY		SKALA 1:100	
PROJEKTANT, KIEROWNIK ZESPOŁU PROJEKTOWEGO mgr inż. arch. MACIEJ KOLESIŃSKI upr. architektoniczne nr 190/2001, czł. Śląskiej Okręgowej Izby Architektów nr SL-0022	DATA 09.2015	PODPIS 	UMOWA NR IR7011.1.01.15
WYKONAŁ mgr inż. MICHAŁ KOLESIŃSKI			NR PROJEKTU 18/PB/15
SPRAWDZAJĄCY mgr inż. arch. ALICJA NOWAK - KOLESIŃSKA upr. architektoniczne nr 198/2001, czł. Śląskiej Okręgowej Izby Architektów nr SL-1191			NR RYSUNKU PB-A-3
Załączone materiały stanowią własność firmy P.A.-U. ALMAPROJEKT. Ani umysłowe prawa własnościowe, ani dane, ani know-how, ani tajemnice interesu oraz licencja ich używanie nie jest oddzielona zarówno pośrednio jak i bezpośrednio. Wszystkie informacje dotyczą wyłącznie adresata, przekazane w celu oceny, których to informacji nie wolno reprodukcować ani przekazywać osobom trzecim. Oprócz tego nie można ich wykorzystywać do produkcji lub innych celów albo też nawet upoważniać kogось do tego bez jednoznacznego, pisemnego zezwolenia firmy P.A.-U. ALMAPROJEKT. Przyjęcie tego dokumentu należy rozumieć jako przyjęcie powyżej wymienionych warunków.			