


ELEWACJA POŁUDNIOWA

CHARSZNICA, UL. KOLEJOWA 7

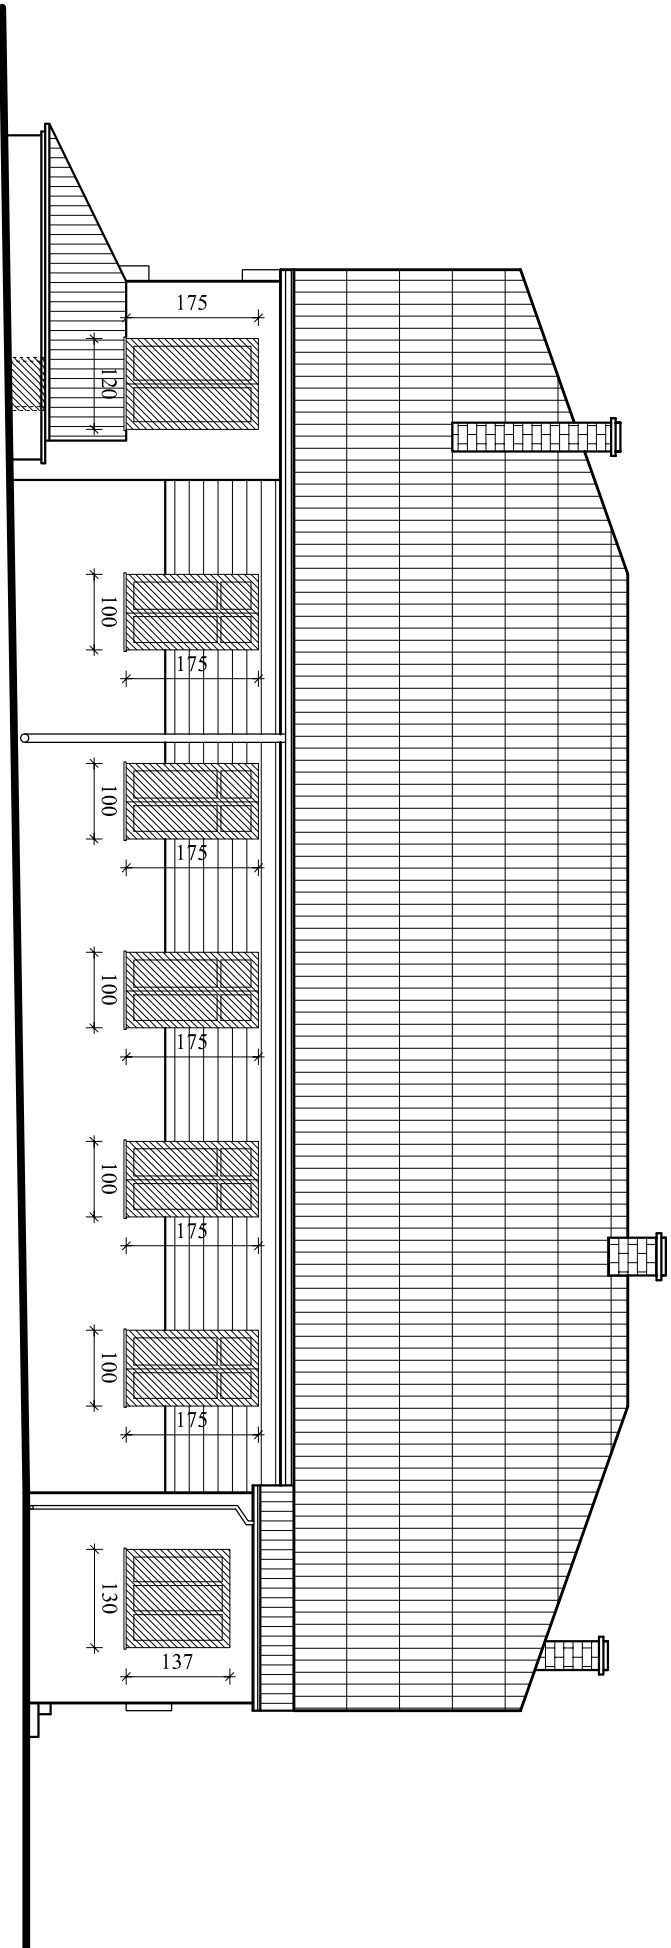

LEGENDA:




- istniejące okna podlegające wymianie

ALMA PROJEKT		PRACOWNIA ARCHITEKTONICZNO - URBANISTYCZNA		MGR INŻ. ARCH. MACIEJ KOLESIŃSKI	
41-260 SŁAWKÓW, ul. WRZOSOWA 35, tel/fax: (032) 2609479, kom. 693 120 172, e-mail: biuro@almaprojekt.pl NIP: 629-177-13-42, REGON: 277727322, PKO SA OIKATOWICE 23 12404227 1111000048433439					
TYTUŁ: OPRACOWANIE, LOKALIZACJA, PROJEKT BUDOWLANY REWITALIZACJA CENTRUM GMINY W MIEJSCOWOŚCI MIECHÓW - CHARSZNICA REMONT ELEWACJI WIELORODZINNEGO BUDYNKU MIESZKALNEGO W ZAKRESIE: DOOCIEPLENIA ŚCIAN ZEWNĘTRZNYCH, WYMIANY STOLARKI OKIENNEJ I DRZWIOWEJ, WYMIANY POKRYCIA DACHOWEGO			INWESTOR GMINA CHARSZNICA ul. KOLEJOWA 20 32-250 CHARSZNICA		
LOKALIZACJA: MIECHÓW - CHARSZNICA, UL. KOLEJOWA 7, NR EW. DZ.: 43/9, OBRĘB 0007 MIECHÓW - CHARSZNICA			SKALA 1:100		
TREŚĆ RYSUNKU ELEWACJA POŁUDNIOWA - STAN ISTNIEJĄCY					
PROJEKTANT, KIEROWNIK ZESPOŁU PROJEKTOWEGO mgr inż. arch. MACIEJ KOLESIŃSKI upr. architektoniczne nr 190/2001, cat. Sędzieli Okręgowej Izby Architektów nr SL-0022		DATA	PODPIS	UMOWA NR IR7011.1.01.15	
WYKONAŁ mgr inż. MICHAŁ KOLESIŃSKI		07.2015	-----	NR PROJEKTU 11/PB/15	
SPRAWDZAJĄCY mgr inż. arch. ALICJA NOWAK - KOLESIŃSKA upr. architektoniczne nr 198/2001, cat. Sędzieli Okręgowej Izby Architektów nr SL-1191			-----	NR RYSUNKU PB-A-3	
Załączona materiały stanowią własność firmy P. A. U. ALMA PROJEKT. Ani umysłowe prawa własnościowe, ani dane, ani know-how, ani tajemnice handlowe oraz technologie lub używane nie jest osobom trzecim. Oprócz tego nie można ich wykorzystywać do produkcji lub innych celów albo też nawet upowszechniać kogoś do tego bez jednoznacznego, pisemnego zgody firmy P. A. U. ALMA PROJEKT. Przyjęcie tego dokumentu należy rozumieć jako przyjęcie powyżej wymienionych warunków.					

ELEWACJA PÓŁNOCNA

CHARSZNICA, UL. KOLEJOWA 7

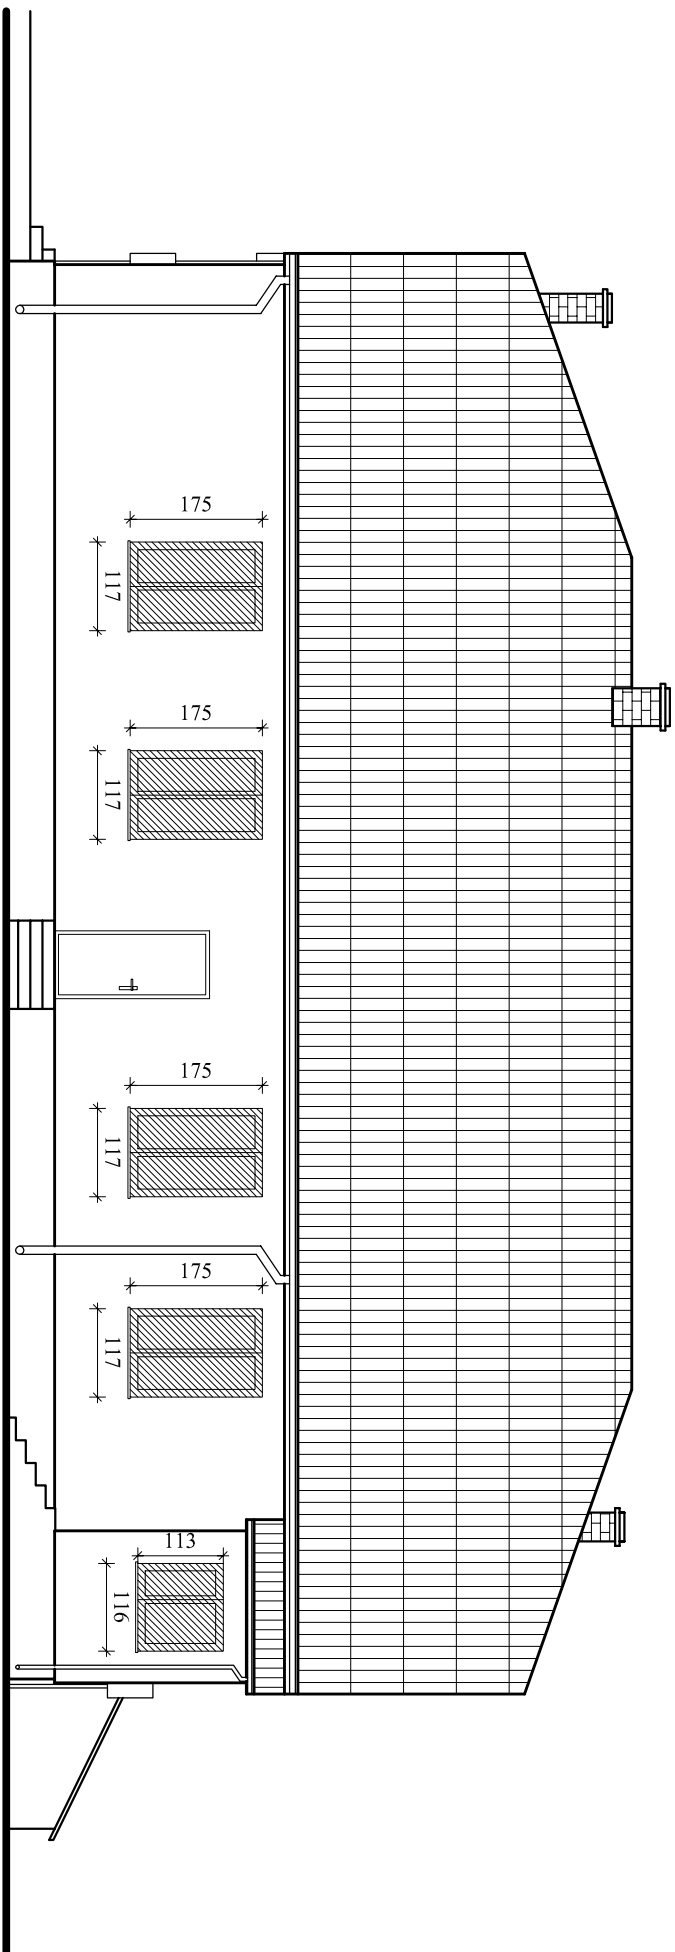


LEGENDA:

 - istniejące okna podlegające wymianie

ALMA PROJEKT PRACOWNIA ARCHITEKTONICZNO - URBANISTYCZNA MGR INŻ. ARCH. MACIEJ KOLESIŃSKI		41-260 SŁAWKÓW, ul. WRZOSOWA 35, tel./fax: (032) 2609479, kom. 693 120 172, e-mail: biuro@almaprojekt.pl NIP: 629-177-13-42, REGON: 277727322, PKO SA OIKATOWICE 23 12404227 1111000048433439	
Tytuł opracowania, lokalizacja, projekt budowlany REWITALIZACJA CENTRUM GMINY W MIEJSCOWOŚCI MIECHÓW - CHARSZNICA REMONT ELEWACJI WIELORODZINNEGO BUDYNKU MIESZKALNEGO W ZAKRESIE: DOOCIEPLENIA ŚCIAN ZEWNĘTRZNYCH, WYMIANY STOLARKI OKIENNEJ I DRZWIOWEJ, WYMIANY POKRYCIA DACHOWEGO LOKALIZACJA: MIECHÓW - CHARSZNICA, UL. KOLEJOWA 7, NR EW. DZ.: 43/9, OBRĘB 0007 MIECHÓW - CHARSZNICA		INWESTOR GINNA CHARSZNICA ul. KOLEJOWA 20 32-250 CHARSZNICA	
TREŚĆ RYSUNKU ELEWACJA PÓŁNOCNA - STAN ISTNIEJĄCY		SKALA 1:100	
PROJEKTANT, KIEROWNIK ZESPÓŁU PROJEKTOWEGO mgr inż. arch. MACIEJ KOLESIŃSKI upr. architektoniczne nr 190/2001, cat. Sędzieli Okręgowej Izby Architektów nr SL-0022		DATA	UMOWA NR IR7011.1.01.15
WYKONAŁ mgr inż. MICHAŁ KOLESIŃSKI		07.2015	NR PROJEKTU 11/PB/15
SPRAWDZAJĄCY mgr inż. arch. ALICJA NOWAK - KOLESIŃSKA upr. architektoniczne nr 198/2001, cat. Sędzieli Okręgowej Izby Architektów nr SL-1191		-----	NR RYSUNKU PB-A-1
Załączona materiały stanowią własność firmy P. A. U. ALMA PROJEKT. Ani umysłowe prawa własnościowe, ani dane, ani know-how, ani tajemnice biznesu oraz technologia ich używania nie jest osobistym zasobem, Oprócz tego nie można ich wykorzystywać do produkcji lub innych celów bez naszej uprzedzającej korespondencji, pisemnego zezwolenia firmy P. A. U. ALMA PROJEKT. Przejrzeć tego dokumentu należy rozstrzygnąć jako przysięgę powyżej wymienionych warunków.			

ELEWACJA WSCHODNIA

CHARSZNICA, UL. KOLEJOWA 7

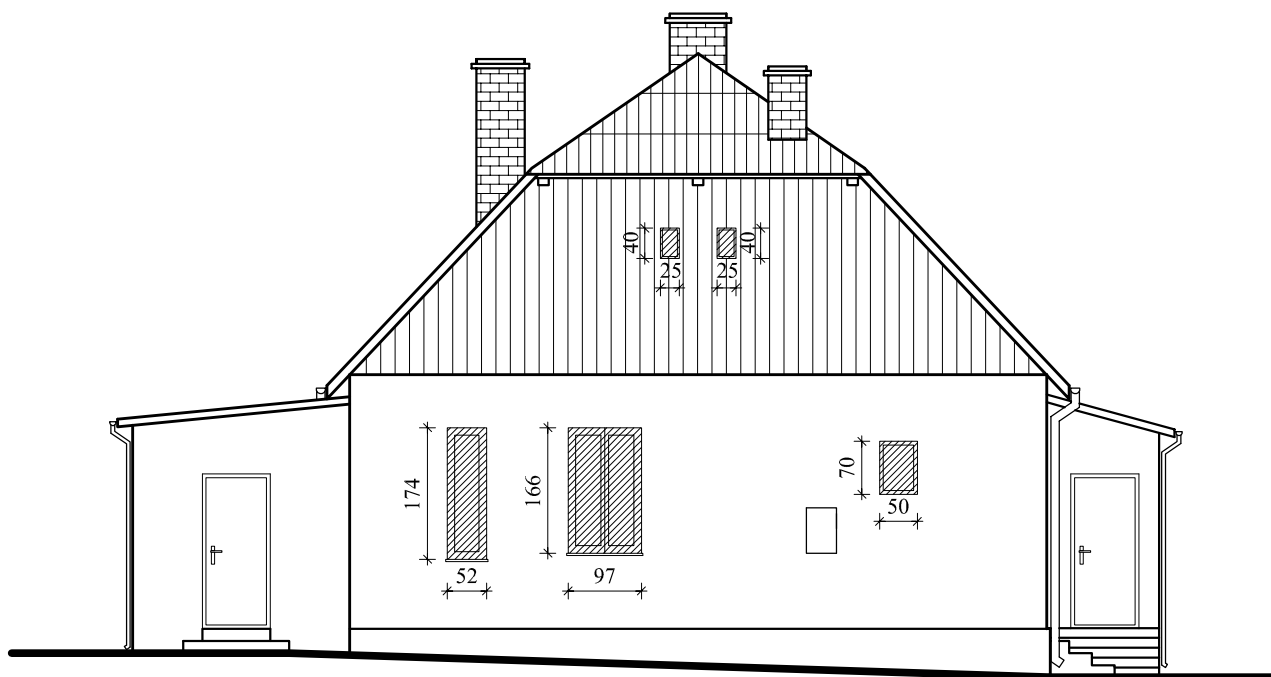

LEGENDA:

 - istniejące okna podlegające wymianie

ALMA
PROJEKT

PRACOWNIA ARCHITEKTONICZNO - URBANISTYCZNA

MGR INŻ. ARCH. MACIEJ KOLESIŃSKI


41-260 SŁAWKÓW, ul. WRZOSOWA 35, tel./fax. (032) 2609479, kom. 693 120 172, e-mail: biuro@almaprojekt.pl
NIP: 629-177-13-42, REGON: 277727322, PKO SA O/KATOWICE 23 12404227 1111000048433439

TYTUŁ OPRACOWANIA, LOKALIZACJA PROJEKT BUDOWLANY REWITALIZACJA CENTRUM GMINY W MIEJSCOWOŚCI MIECHÓW - CHARSZNICA REMONT ELEWACJI WIELORÓDZINNEGO BUDYNKU MIESZKALNEGO W ZAKRESIE: DOCIEPLENIA ŚCIAN ZEWNĘTRZNYCH, WYMIANY STOLARKI OKIENNEJ I DRZWIOWEJ, WYMIANY POKRYCIA DACHOWEGO LOKALIZACJA: MIECHÓW - CHARSZNICA, UL. KOLEJOWA 7, NR EW. DZ.: 43/9, OBRĘB 0007 MIECHÓW - CHARSZNICA			INWESTOR
TREŚĆ RYSUNKU			SKALA
ELEWACJA WSCHODNIA - STAN ISTNIEJĄCY			1:100
PROJEKTANT, KIEROWNIK ZESPOŁU PROJEKTOWEGO	DATA	PODPIS	UMOWA NR
mgr inż. arch. MACIEJ KOLESIŃSKI	07.2015	-----	IR7011.1.01.15
upr. architektoniczne nr 190/2001, czł. Śląskiej Okręgowej Izby Architektów nr SL-0022		-----	NR PROJEKTU
WYKONAŁ		-----	11/PB/15
mgr inż. MICHAŁ KOLESIŃSKI		-----	NR RYSUNKU
SPRAWDZAJĄCY			PB-A-2
mgr inż. arch. ALICJA NOWAK - KOLESIŃSKA			
upr. architektoniczne nr 198/2001, czł. Śląskiej Okręgowej Izby Architektów nr SL-1191			

Załączone materiały stanowią własność firmy P.A.-U. ALMAPROJEKT. Ani umysłowe prawa własnościowe, ani dane, ani know-how, ani tajemnice interesu oraz licencja ich używania nie jest odstąpiona zarówno pośrednio jak i bezpośrednio. Wszystkie informacje dotyczą wyłącznie adresata, przekazane w celu ich oceny, których to informacji nie wolno reprodukować ani przekazywać osobom trzecim. Oprócz tego nie można ich wykorzystywać do produkcji lub innych celów albo też nawet upoważniać kogoś do tego bez jednoznacznego, pisemnego zezwolenia firmy P.A.-U. ALMAPROJEKT. Przyjęcie tego dokumentu należy rozumieć jako przyjęcie powyżej wymienionych warunków.

ELEWACJA ZACHODNIA

CHARSZNICA, UL. KOLEJOWA 7

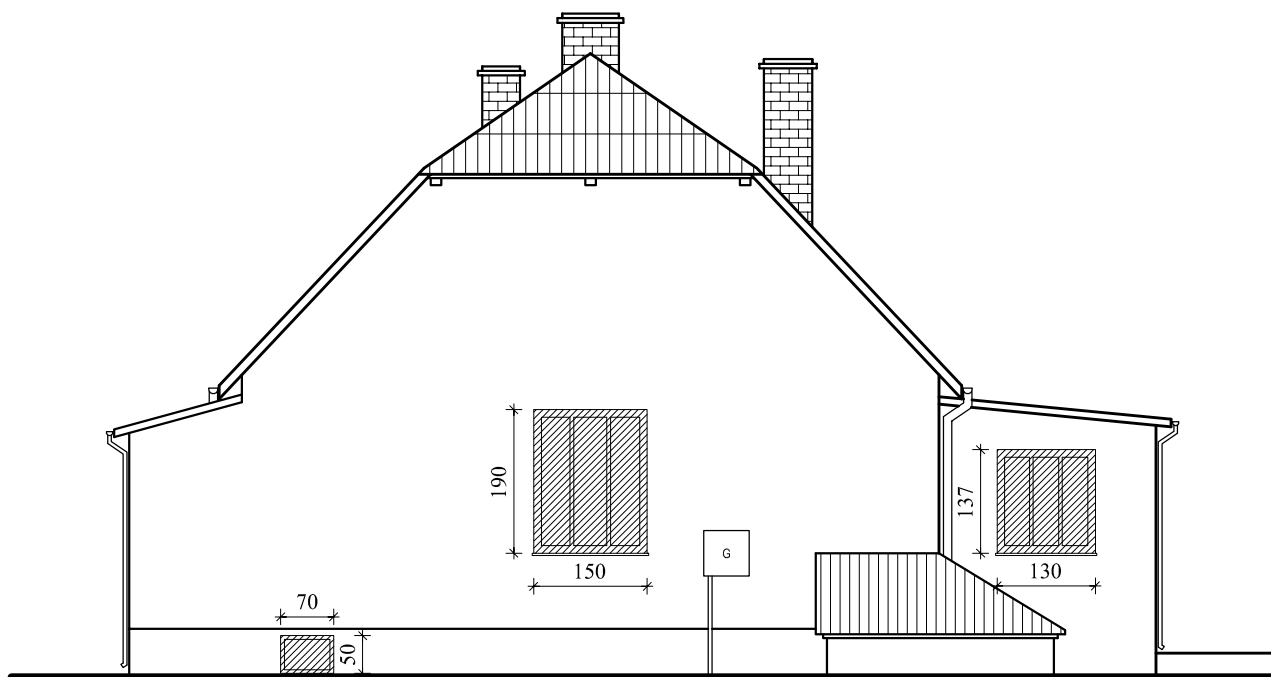

LEGENDA:



- istniejące okna podlegające wymianie

ALMA

PROJEKT

PRACOWNIA ARCHITEKTONICZNO - URBANISTYCZNA


MGR INŻ. ARCH. MACIEJ KOLESIŃSKI

41-260 SŁAWKÓW, ul. WRZOSOWA 35, tel./fax. (032) 2609479, kom. 693 120 172, e-mail: biuro@almaprojekt.pl
NIP: 629-177-13-42, REGON: 277727322, PKO SA O/KATOWICE 23 12404227 1111000048433439

TYTUŁ OPRACOWANIA, LOKALIZACJA PROJEKT BUDOWLANY REWITALIZACJA CENTRUM GMINY W MIEJSCOWOŚCI MIECHÓW - CHARSZNICA REMONT ELEWACJI WIELORÓDZINNEGO BUDYNKU MIESZKALNEGO W ZAKRESIE: DOCIEPLENIA ŚCIAN ZEWNĘTRZNYCH, WYMIANY STOLARKI OKIENNEJ I DRZWIOWEJ, WYMIANY POKRYCIA DACHOWEGO LOKALIZACJA: MIECHÓW - CHARSZNICA, UL. KOLEJOWA 7, NR EW. DZ.: 43/9, OBRĘB 0007 MIECHÓW - CHARSZNICA			INWESTOR GMINA CHARSZNICA ul. KOLEJOWA 20 32-250 CHARSZNICA
TREŚĆ RYSUNKU ELEWACJA ZACHODNIA - STAN ISTNIEJĄCY			SKALA 1:100
PROJEKTANT, KIEROWNIK ZESPOŁU PROJEKTOWEGO mgr inż. arch. MACIEJ KOLESIŃSKI upr. architektoniczne nr 190/2001, czł. Śląskiej Okręgowej Izby Architektów nr SL-0022	DATA 07.2015	PODPIS ----- ----- -----	UMOWA NR IR7011.1.01.15
WYKONAŁ mgr inż. MICHAŁ KOLESIŃSKI			NR PROJEKTU 11/PB/15
SPRAWDZAJĄCY mgr inż. arch. ALICJA NOWAK - KOLESIŃSKA upr. architektoniczne nr 198/2001, czł. Śląskiej Okręgowej Izby Architektów nr SL-1191			NR RYSUNKU PB-A-4
Załączone materiały stanowią własność firmy P.A.-U. ALMAPROJEKT. Ani umysłowe prawa własnościowe, ani dane, ani know-how, ani tajemnice interesu oraz licencja ich używania nie jest odstąpiona zarówno pośrednio jak i bezpośrednio. Wszystkie informacje dotyczą wyłącznie adresata, przekazane w celu ich oceny, których to informacji nie wolno reprodukować ani przekazywać osobom trzecim. Oprócz tego nie można ich wykorzystywać do produkcji lub innych celów albo też nawet upoważniać kogoś do tego bez jednoznacznego, pisemnego zezwolenia firmy P. A.-U. ALMAPROJEKT. Przyjęcie tego dokumentu należy rozumieć jako przyjęcie powyżej wymienionych warunków.			

ELEWACJA POŁUDNIOWA

CHARSZNICA, UL. SPORTOWA 4

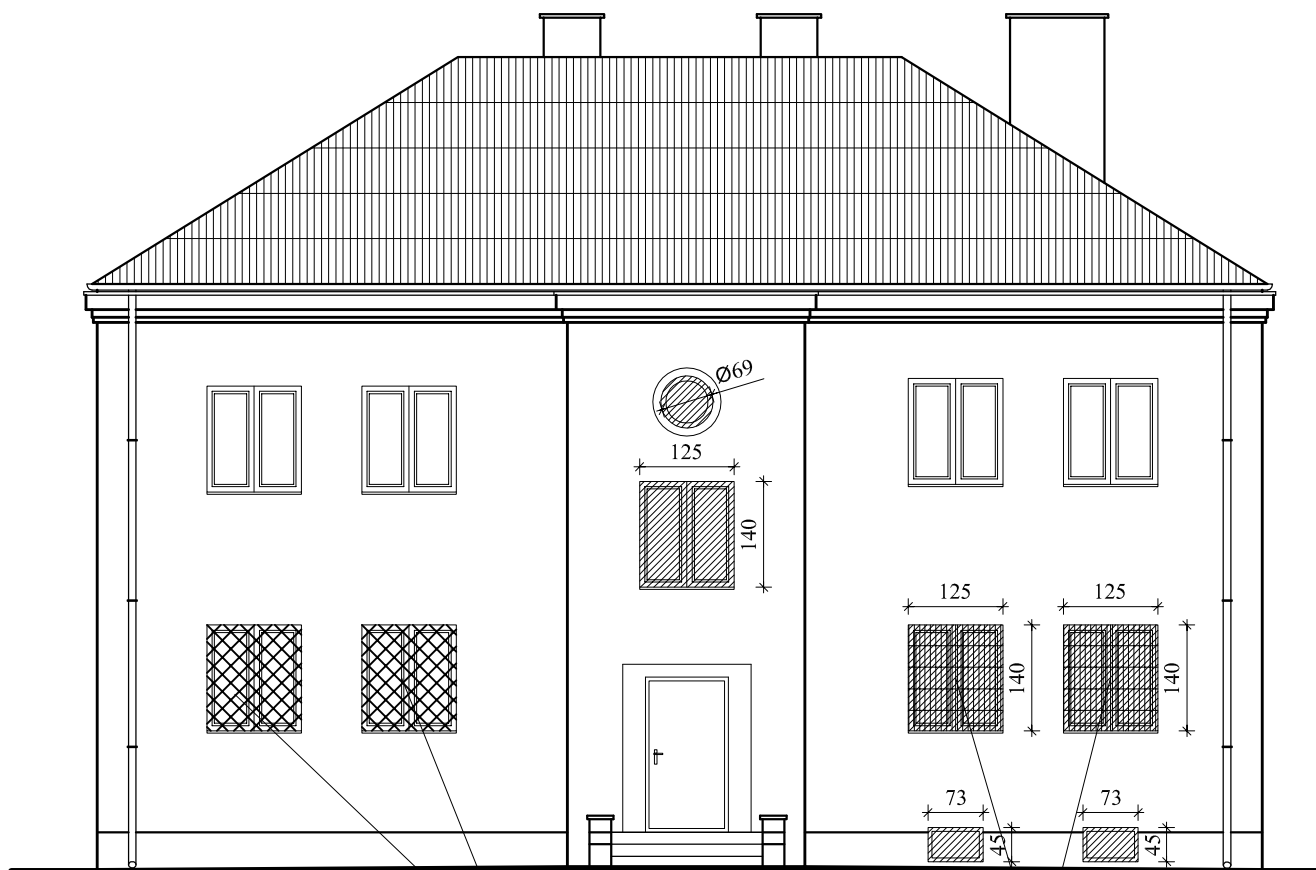

Istniejące kraty do demontażu i ponownego montażu po wykonaniu docieplenia budynku

Istniejące kraty do demontażu

LEGENDA:



- istniejące okna podlegające wymianie

ALMA

PROJEKT

PRACOWNIA ARCHITEKTONICZNO - URBANISTYCZNA

MGR INŻ. ARCH. MACIEJ KOLESIŃSKI

41-260 SŁAWKÓW, ul. WRZOSOWA 35, tel./fax. (032) 2609479, kom. 693 120 172, e-mail: biuro@almaprojekt.pl
NIP: 629-177-13-42, REGON: 277727322, PKO SA O/KATOWICE 23 12404227 1111000048433439

TYTUŁ OPRACOWANIA, LOKALIZACJA PROJEKT BUDOWLANY
REWITALIZACJA CENTRUM GMINY W MIEJSCOWOŚCI MIECHÓW - CHARSZNICA
REMONT ELEWACJI WIELORODZINNEGO BUDYNKU MIESZKALNO-USŁUGOWEGO
W ZAKRESIE: DOCIEPLENIA ŚCIAN ZEWNĘTRZNYCH, WYMIANY STOLARKI
OKIENNEJ I DRZWIOWEJ, WYMIANY POKRYCIA DACHOWEGO
LOKALIZACJA: MIECHÓW - CHARSZNICA, UL. SPORTOWA 4, NR EW. DZ.: 7-503/2, OBRĘB 0007 MIECHÓW - CHARSZNICA

INWESTOR
GMINA CHARSZNICA
ul. KOLEJOWA 20
32-250 CHARSZNICA

TRZĘŚ RYSUNKU

ELEWACJA POŁUDNIOWA - STAN ISTNIEJĄCY

SKALA

1:100

PROJEKTANT, KIEROWNIK ZESPOŁU PROJEKTOWEGO

mgr inż. arch. MACIEJ KOLESIŃSKI

upr. architektoniczne nr 190/2001, czł. Śląskiej Okręgowej Izby Architektów nr SL-0022

WYKONAŁ

mgr inż. MICHAŁ KOLESIŃSKI

SPRAWDZAJĄCY

mgr inż. arch. ALICJA NOWAK - KOLESIŃSKA

upr. architektoniczne nr 198/2001, czł. Śląskiej Okręgowej Izby Architektów nr SL-1191

DATA

09.2015

PODPIS

UMOWA NR

IR7011.1.01.15

NR PROJEKTU

19/PB/15

NR RYSUNKU

PB-A-3

Załączone materiały stanowią własność firmy P.A.-U. ALMAPROJEKT. Ani umysłowe prawa własności, ani dane, ani know-how, ani tajemnice interesu oraz licencja ich używania nie jest odstąpiona zarówno pośrednio jak i bezpośrednio. Wszystkie informacje dotyczą wyłącznie adresata, przekazane w celu ich oceny, których to informacji nie wolno reprodukować ani przekazywać osobom trzecim. Oprócz tego nie można ich wykorzystywać do produkcji lub innych celów albo też nawet upoważniać kogoś do tego bez jednoznacznego, pisemnego zezwolenia firmy P.A.-U. ALMAPROJEKT. Przyjęcie tego dokumentu należy rozumieć jako przyjęcie powyżej wymienionych warunków.

ELEWACJA PÓŁNOCNA

CHARSZNICA, UL. SPORTOWA 4



LEGENDA:



- istniejące okna podlegające wymianie

ALMA

PROJEKT

PRACOWNIA ARCHITEKTONICZNO - URBANISTYCZNA

MGR INŻ. ARCH. MACIEJ KOLESIŃSKI

41-260 SŁAWKÓW, ul. WRZOSOWA 35, tel./fax. (032) 2609479, kom. 693 120 172, e-mail: biuro@almaprojekt.pl
NIP: 629-177-13-42, REGON: 277727322, PKO SA O/KATOWICE 23 12404227 1111000048433439

TYTUŁ OPRACOWANIA, LOKALIZACJA PROJEKT BUDOWLANY
REWITALIZACJA CENTRUM GMINY W MIEJSCOWOŚCI MIECHÓW - CHARSZNICA
REMONT ELEWACJI WIELORODZINNEGO BUDYNKU MIESZKALNO-USŁUGOWEGO
W ZAKRESIE: DOCIEPLENIA ŚCIAN ZEWNĘTRZNYCH, WYMIANY STOLARKI
OKIENNEJ I DRZWIOWEJ, WYMIANY POKRYCIA DACHOWEGO
LOKALIZACJA: MIECHÓW - CHARSZNICA, UL. SPORTOWA 4, NR EW. DZ.: 7-503/2, OBREB 0007 MIECHÓW - CHARSZNICA

INWESTOR
GMINA CHARSZNICA
ul. KOLEJOWA 20
32-250 CHARSZNICA

TREŚĆ RYSUNKU

ELEWACJA PÓŁNOCNA - STAN ISTNIEJĄCY

SKALA

1:100

PROJEKTANT, KIEROWNIK ZESPOŁU PROJEKTOWEGO

mgr inż. arch. MACIEJ KOLESIŃSKI

upr. architektoniczne nr 190/2001, czł. Śląskiej Okręgowej Izby Architektów nr SL-0022

WYKONAŁ

mgr inż. MICHAŁ KOLESIŃSKI

SPRAWDZAJĄCY

mgr inż. arch. ALICJA NOWAK - KOLESIŃSKA

upr. architektoniczne nr 198/2001, czł. Śląskiej Okręgowej Izby Architektów nr SL-1191

DATA

09.2015

PODPIS

UMOWA NR

IR7011.1.01.15

NR PROJEKTU

19/PB/15


NR RYSUNKU

PB-A-1

Załączone materiały stanowią własność firmy P.A.-U. ALMAPROJEKT. Ani umysłowe prawa własnościowe, ani dane, ani know-how, ani tajemnice interesu oraz licencja ich używania nie jest odstąpiona zarówno pośrednio jak i bezpośrednio. Wszystkie informacje dotyczą wyłącznie adresata, przekazane w celu ich oceny, których to informacji nie wolno reprodukować ani przekazywać osobom trzecim. Oprócz tego nie można ich wykorzystywać do produkcji lub innych celów albo też nawet upoważniać kogoś do tego bez jednoznacznego, pisemnego zezwolenia firmy P.A.-U. ALMAPROJEKT. Przyjęcie tego dokumentu należy rozumieć jako przyjęcie powyżej wymienionych warunków.

ELEWACJA WSCHODNIA

CHARSZNICA, UL. SPORTOWA 4

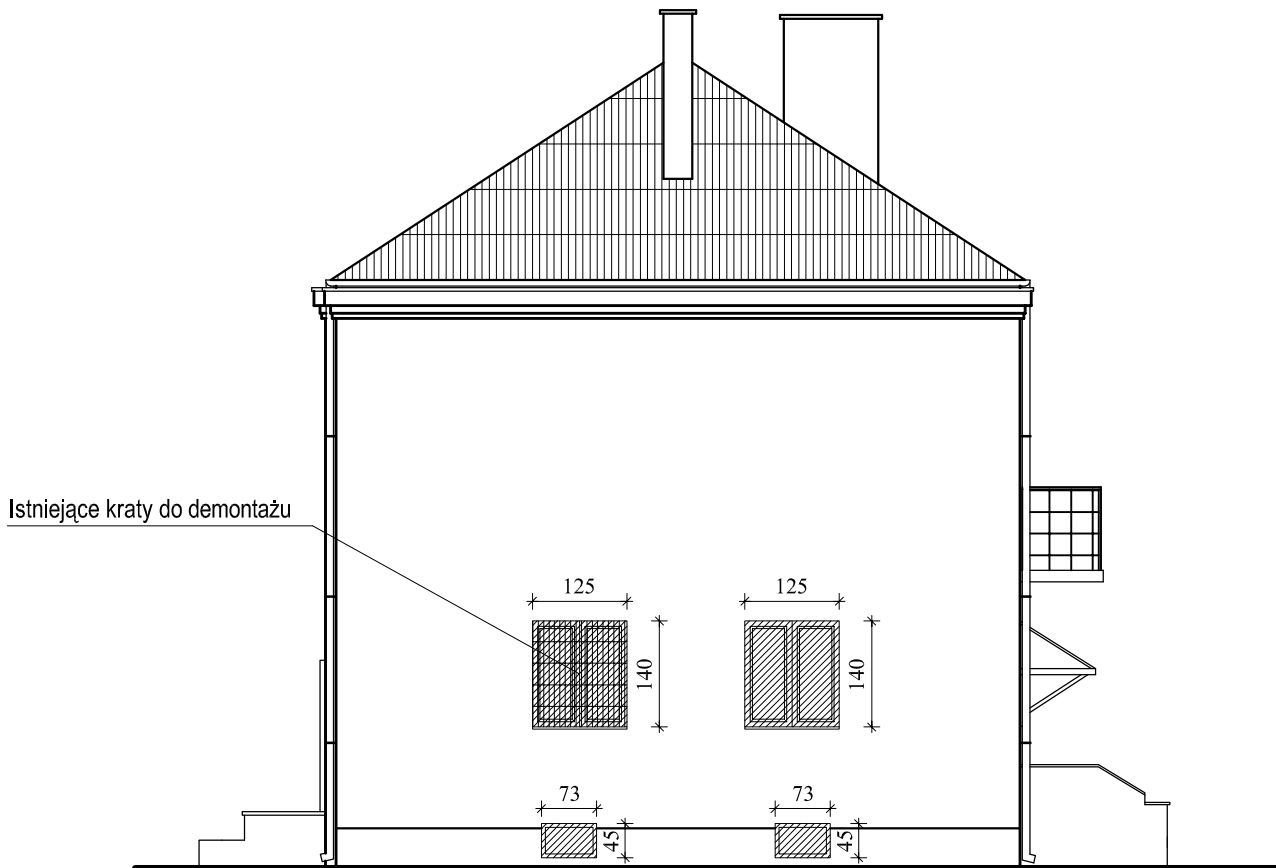

LEGENDA:

 - istniejące okna podlegające wymianie

ALMA
PROJEKT

PRACOWNIA ARCHITEKTONICZNO - URBANISTYCZNA


MGR INŻ. ARCH. MACIEJ KOLESIŃSKI

41-260 SŁAWKÓW, ul. WRZOSOWA 35, tel./fax. (032) 2609479, kom. 693 120 172, e-mail: biuro@almaprojekt.pl
NIP: 629-177-13-42, REGON: 277727322, PKO SA O/KATOWICE 23 12404227 1111000048433439

TYTUŁ OPRACOWANIA, LOKALIZACJA PROJEKT BUDOWLANY REWITALIZACJA CENTRUM GMINY W MIEJSCOWOŚCI MIECHÓW - CHARSZNICA REMONT ELEWACJI WIELORODZINNEGO BUDYNKU MIESZKALNO-USŁUGOWEGO W ZAKRESIE: DOCIEPLENIA ŚCIAN ZEWNĘTRZNYCH, WYMIANY STOLARKI OKIENNEJ I DRZWIOWEJ, WYMIANY POKRYCIA DACHOWEGO LOKALIZACJA: MIECHÓW - CHARSZNICA, UL. SPORTOWA 4, NR EW. DZ.: 7-503/2, OBREB 0007 MIECHÓW - CHARSZNICA			INWESTOR GMINA CHARSZNICA ul. KOLEJOWA 20 32-250 CHARSZNICA
TREŚĆ RYSUNKU ELEWACJA WSCHODNIA - STAN ISTNIEJĄCY			SKALA 1:100
PROJEKTANT, KIEROWNIK ZESPOŁU PROJEKTOWEGO mgr inż. arch. MACIEJ KOLESIŃSKI upr. architektoniczne nr 190/2001, czł. Śląskiej Okręgowej Izby Architektów nr SL-0022	DATA 09.2015	PODPIS ----- ----- -----	UMOWA NR IR7011.1.01.15
WYKONAŁ mgr inż. MICHAŁ KOLESIŃSKI			NR PROJEKTU 19/PB/15
SPRAWDZAJĄCY mgr inż. arch. ALICJA NOWAK - KOLESIŃSKA upr. architektoniczne nr 198/2001, czł. Śląskiej Okręgowej Izby Architektów nr SL-1191			NR RYSUNKU PB-A-4
Załączone materiały stanowią własność firmy P.A.-U. ALMAPROJEKT. Ani umysłowe prawa własnościowe, ani dane, ani know-how, ani tajemnice interesu oraz licencja ich używania nie jest odstąpiona zarówno pośrednio jak i bezpośrednio. Wszystkie informacje dotyczą wyłącznie adresata, przekazane w celu ich oceny, których to informacji nie wolno reprodukować ani przekazywać osobom trzecim. Oprócz tego nie można ich wykorzystywać do produkcji lub innych celów albo też nawet upoważniać kogoś do tego bez jednoznacznego, pisemnego zezwolenia firmy P. A.-U. ALMAPROJEKT. Przyjęcie tego dokumentu należy rozumieć jako przyjęcie powyżej wymienionych warunków.			

ELEWACJA POŁUDNIOWA

CHARSZNICA, UL. SPORTOWA 4

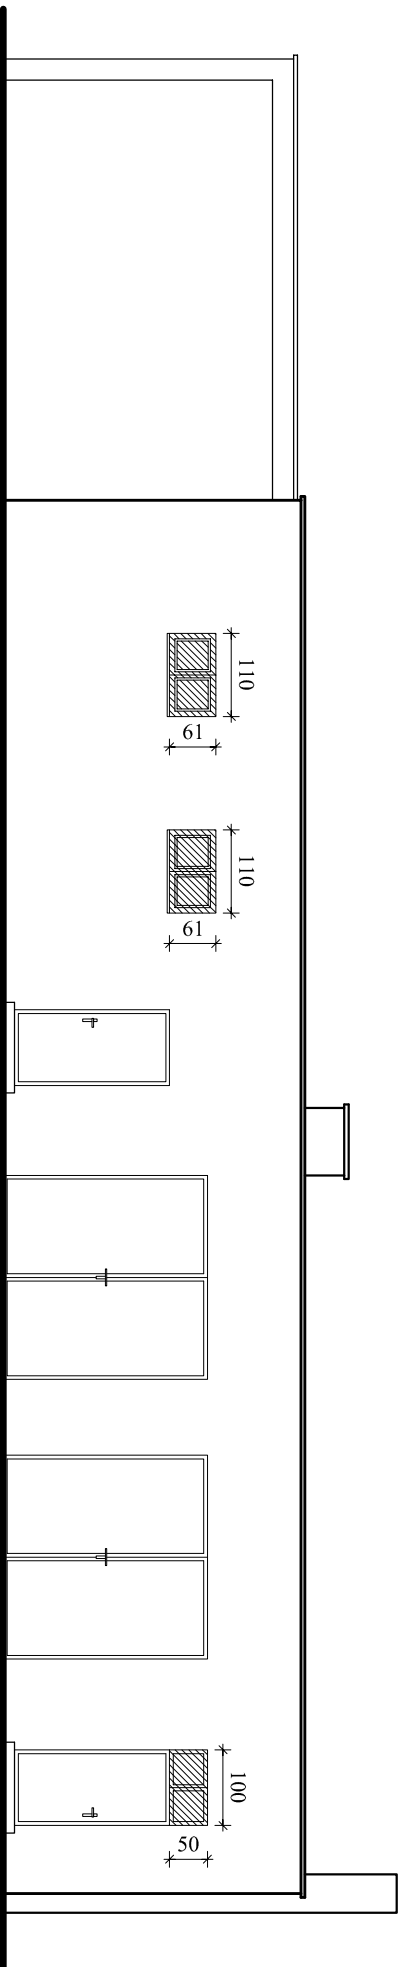

LEGENDA




- istniejące okna podlegające wymianie

ALMA PROJEKT		PRACOWNIA ARCHITEKTONICZNO - URBANISTYCZNA	
		MGR INŻ. ARCH. MACIEJ KOLESIŃSKI	
41-260 SŁAWKÓW, UL. WRZOSOWA 35, tel./fax. (032) 2609479, kom. 693 120 172, e-mail: biuro@almaprojekt.pl NIP: 629-177-13-42, REGON: 277727322, PKO SA O/KATOWICE 23 12404227 1111000048433439			
Tytuł opracowania: LOKALIZACJA - PROJEKT BUDOWLANY RENTALIZACJA CENTRUM GMINY W MIEJSCOWOŚCI MIECHÓW - CHARCZNICA REMONT ELEWACJI I WIELORODZINNEGO BUDYNKU MIESZKALNO-UŚLUGOWEGO W ZAKRESIE: DOOCIEPLENIA ŚCIAN ZEWNĘTRZNYCH, WYMIANY STOLARKI OKENNIEJ I DRZWOWEJ, WYMIANY POKRYCIA DACHOWEGO			
LOKALIZACJA: MIECHÓW - CHARCZNICA, UL. SPORTOWA 4, NR EW. DZ.: 7-5032, OBRĘB 0007 MIECHÓW - CHARCZNICA			
TEŚĆ RYSUNKU			
ELEWACJA POŁUDNIOWA - BUDYNEK MIESZKALNO - GOSPODARCZY - STAN ISTNIEJĄCY			
PROJEKTANT: MEROVIK ZESPÓŁ PROJEKTOWEGO	DATA	PDPIS	UMOWA NR
mgr inż. arch. MACIEJ KOLESIŃSKI			IR7011.1.01.15
upr. architektoniczne nr 180/2001, czł. Stowarz. Ogólnopolskiej Izby Architektów w SL-0022			
WYWOŁA	09.2015		
mgr inż. MICHAŁ KOLESIŃSKI			
SPRAWDZAJĄCY			
mgr inż. arch. ALICJA NOWAK - KOLESIŃSKA			
upr. architektoniczne nr 189/2001, czł. Stowarz. Ogólnopolskiej Izby Architektów w SL-191			
Załączona materiały stanowi własność firmy P.A.U. ALMAPROJEKT. Ani umowa, prawa własności oraz dane ani know-how ani tajemnice interesu oraz kradzieży lub używania nie jest osobom trzecim. Oprócz tego nie można ich wykorzystywać do produkcji lub innych celów albo też nawet upoważniać kogós do tego bez pełnowładnego, pisemnego zezwolenia firmy.			
INWESTOR GMINA CHARCZNICA UL. KOLEJOWA 20 32-250 CHARCZNICA			
		SKALA	1:100
		NR PROJEKTU	19/P/B/15
		NR RYSUNKU	PB-A-5

ELEWACJA PÓŁNOCNA

CHARSZNICA, UL. KOLEJOWA 20

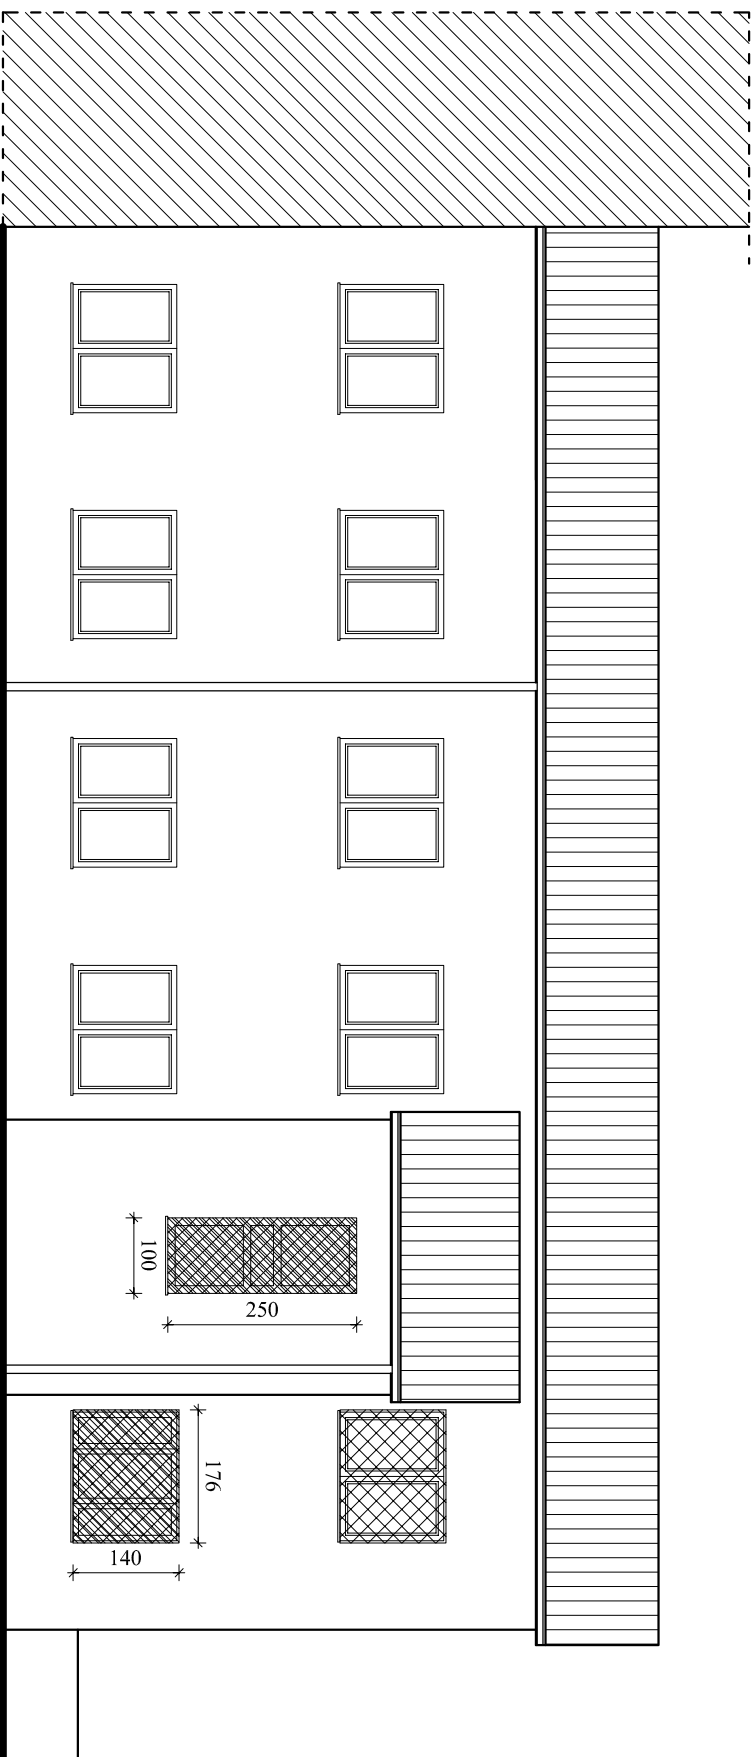


LEGENDA:

 - istniejące okna podlegające wymianie

ALMA PROJEKT PRACOWNIA ARCHITEKTONICZNO - URBANISTYCZNA MGR INŻ. ARCH. MACIEJ KOLESIŃSKI			41-260 SŁAWKÓW, ul. WRZOSOWA 35, tel/fax: (032) 2609479, kom. 693 120 172, e-mail: biuro@almaprojekt.pl NIP: 629-177-13-42, REGON: 277727322, PKO SA OIKATOWICE 23 12404227 1111000048433439		
Tytuł opracowania, lokalizacja, projekt budowlany REWITALIZACJA CENTRUM GMINY W MIEJSCOWOŚCI MIECHÓW - CHARSZNICA REMONT ELEWACJI BUDYNKU UŻYTECZNOŚCI PUBLICZNEJ (GMINNEJ BIBLIOTEKI) W ZAKRESIE: DOŚCIEPLENIA ŚCIAN ZEWNĘTRZNYCH, WYMIAŃY STOLARKI OKIENNEJ I DRZWIOWEJ			INWESTOR GMINA CHARSZNICA ul. KOLEJOWA 20 32-250 CHARSZNICA		
Lokalizacja: Miechów - Charsznica, ul. Kolejowa 20, nr ew. dz.: 307/5, obręb 0007 Miechów - Charsznica			SKALA 1:100		
Treść rysunku			PROJEKTANT, KIEROWNIK ZESPÓŁU PROJEKTOWEGO mgr inż. arch. MACIEJ KOLESIŃSKI upr. architektoniczne nr 190/2001, cat. Sędziel Długowej Izby Architektów nr SL-0022		
WYKONAŁ mgr inż. MICHAŁ KOLESIŃSKI			DATA 09.2015		
SPRAWDZAJĄCY mgr inż. arch. ALICJA NOWAK - KOLESIŃSKA upr. architektoniczne nr 198/2001, cat. Sędziel Długowej Izby Architektów nr SL-1191			PODPIS -----		
Załączona materiały stanowię własność firmy P.A.U. ALMA PROJEKT. Ani umysłowe prawa własnościowe, ani dane, ani know-how, ani tajemnice biznesu oraz teoria i ich używanie nie jest osobistym zasobem, Oprócz tego nie można ich wykorzystywać do produkcji lub innych celów, albo ich nawet upubliczniać kogas do tego bez jednoznacznej, pełnego zezwolenia firmy P.A.U. ALMA PROJEKT. Przyjęcie tego dokumentu należy rozumieć jako przyjęcie powyżej wymienionych warunków.			NR PROJEKTU 12/PB/15		
NR RYSUNKU PB-A-1			UMOWA NR IR7011.1.01.15		

ELEWACJA ZACHODNIA

CHARSZNICA, UL. KOLEJOWA 20

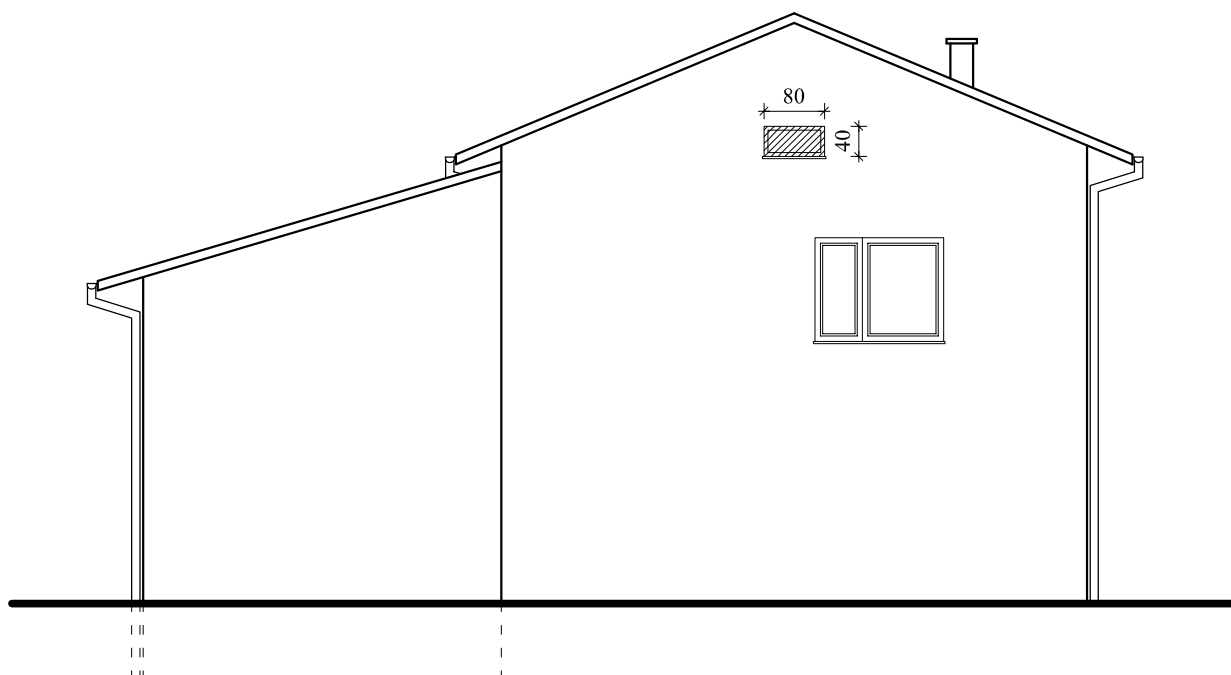

LEGENDA:



- istniejące okna podlegające wymianie

ALMA
PROJEKT

PRACOWNIA ARCHITEKTONICZNO - URBANISTYCZNA


MGR INŻ. ARCH. MACIEJ KOLESIŃSKI

41-260 SŁAWKÓW, ul. WRZOSOWA 35, tel./fax. (032) 2609479, kom. 693 120 172, e-mail: biuro@almaprojekt.pl
NIP: 629-177-13-42, REGON: 277727322, PKO SA O/KATOWICE 23 12404227 1111000048433439

TYTUŁ OPRACOWANIA, LOKALIZACJA PROJEKT BUDOWLANY REWITALIZACJA CENTRUM GMINY W MIEJSCOWOŚCI MIECHÓW - CHARSZNICA REMONT ELEWACJI BUDYNKU UŻYTECZNOŚCI PUBLICZNEJ (GMINNEJ BIBLIOTEKI) W ZAKRESIE: DOCIEPLENIA ŚCIAN ZEWNĘTRZNYCH, WYMIANY STOLARKI OKIENNEJ I DRZWIOWEJ LOKALIZACJA: MIECHÓW - CHARSZNICA, UL. KOLEJOWA 20, NR EW. DZ.: 307/5, OBRĘB 0007 MIECHÓW - CHARSZNICA			INWESTOR GMINA CHARSZNICA ul. KOLEJOWA 20 32-250 CHARSZNICA
TREŚĆ RYSUNKU ELEWACJA ZACHODNIA - STAN ISTNIEJĄCY			SKALA 1:100
PROJEKTANT, KIEROWNIK ZESPOŁU PROJEKTOWEGO mgr inż. arch. MACIEJ KOLESIŃSKI upr. architektoniczne nr 190/2001, czł. Śląskiej Okręgowej Izby Architektów nr SL-0022	DATA 09.2015	PODPIS ----- ----- -----	UMOWA NR IR7011.1.01.15
WYKONAŁ mgr inż. MICHAŁ KOLESIŃSKI			NR PROJEKTU 12/PB/15
SPRAWDZAJĄCY mgr inż. arch. ALICJA NOWAK - KOLESIŃSKA upr. architektoniczne nr 198/2001, czł. Śląskiej Okręgowej Izby Architektów nr SL-1191			NR RYSUNKU PB-A-4
Załączone materiały stanowią własność firmy P.A.-U. ALMAPROJEKT. Ani umysłowe prawa własnościowe, ani dane, ani know-how, ani tajemnice interesu oraz licencja ich używania nie jest odstąpiona zarówno pośrednio jak i bezpośrednio. Wszystkie informacje dotyczą wyłącznie adresata, przekazane w celu ich oceny, których to informacji nie wolno reprodukować ani przekazywać osobom trzecim. Oprócz tego nie można ich wykorzystywać do produkcji lub innych celów albo też nawet upoważniać kogoś do tego bez jednoznacznego, pisemnego zezwolenia firmy P.A.-U. ALMAPROJEKT. Przyjęcie tego dokumentu należy rozumieć jako przyjęcie powyżej wymienionych warunków.			

ELEWACJA POŁUDNIOWA

CHARSZNICA, UL. KOLEJOWA 2

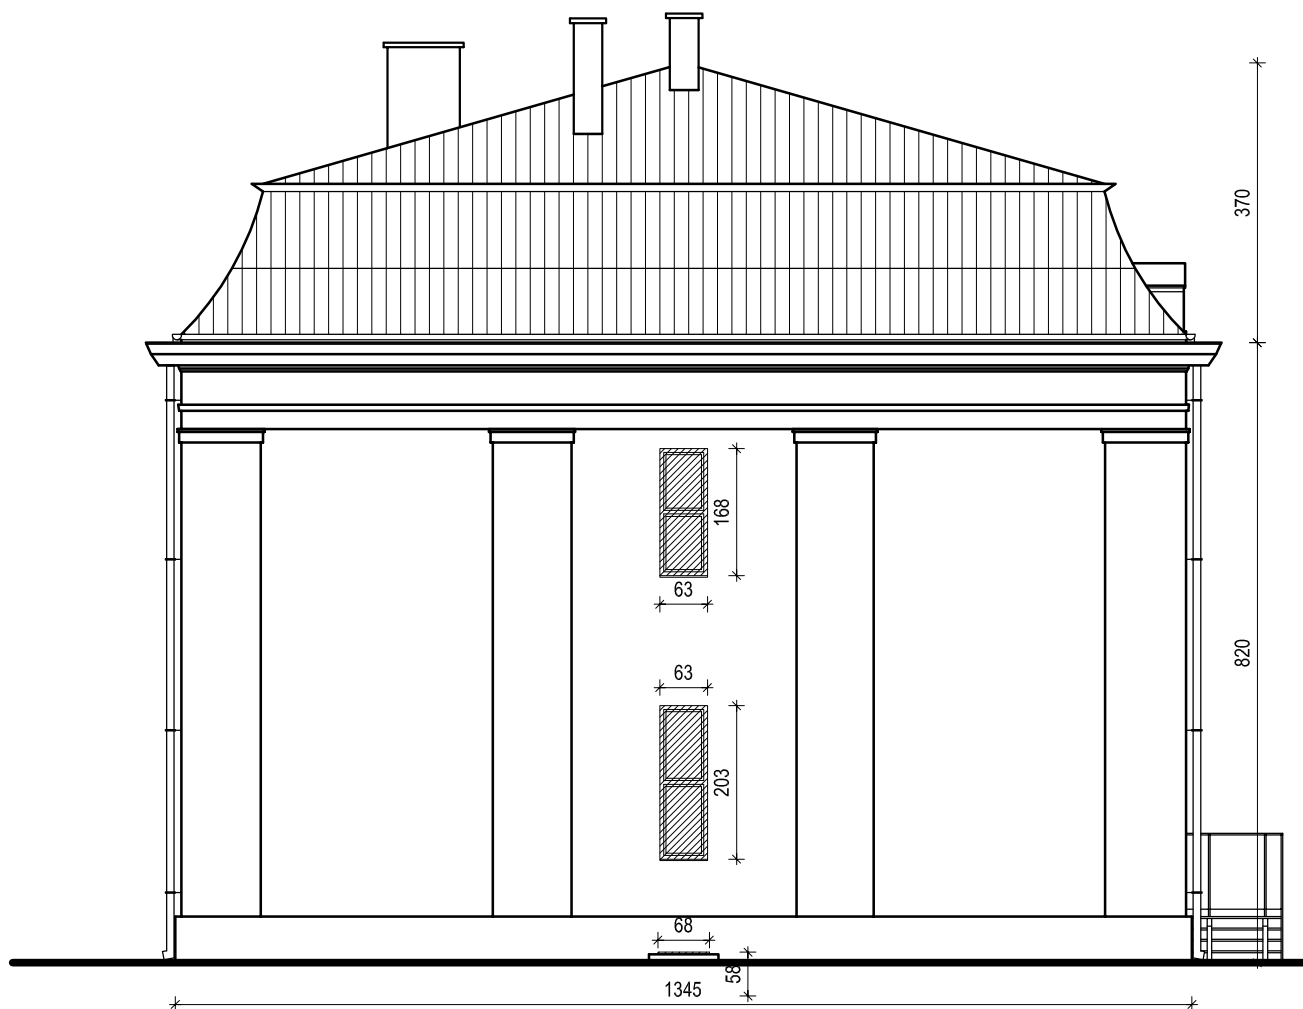

LEGENDA:



- istniejące okna podlegające wymianie

ALMA
PROJEKT

PRACOWNIA ARCHITEKTONICZNO - URBANISTYCZNA

MGR INŻ. ARCH. MACIEJ KOLESIŃSKI


41-260 SŁAWKÓW, ul. WRZOSOWA 35, tel./fax. (032) 2609479, kom. 693 120 172, e-mail: biuro@almaprojekt.pl
NIP: 629-177-13-42, REGON: 277727322, PKO SA O/KATOWICE 23 12404227 1111000048433439

TYTUŁ OPRACOWANIA, LOKALIZACJA PROJEKT BUDOWLANY REWITALIZACJA CENTRUM GMINY W MIEJSCOWOŚCI MIECHÓW - CHARSZNICA REMONT ELEWACJI WIELORODZINNEGO BUDYNKU MIESZKALNEGO W ZAKRESIE: DOCIEPLENIA ŚCIAN ZEWNĘTRZNYCH, WYMIANY STOLARKI OKIENNEJ I DRZWIOWEJ, WYMIANY POKRYCIA DACHOWEGO LOKALIZACJA: MIECHÓW - CHARSZNICA, UL. KOLEJOWA 2, NR EW. DZ.: 43/8, OBRĘB 0007 MIECHÓW - CHARSZNICA			INWESTOR GMINA CHARSZNICA ul. KOLEJOWA 20 32-250 CHARSZNICA
TREŚĆ RYSUNKU ELEWACJA POŁUDNIOWA - STAN ISTNIEJĄCY			SKALA 1:100
PROJEKTANT, KIEROWNIK ZESPOŁU PROJEKTOWEGO mgr inż. arch. MACIEJ KOLESIŃSKI upr. architektoniczne nr 190/2001, czł. Śląskiej Okręgowej Izby Architektów nr SL-0022	DATA 09.2015	PODPIS ----- ----- -----	UMOWA NR IR7011.1.01.15
WYKONAŁ mgr inż. MICHAŁ KOLESIŃSKI			NR PROJEKTU 09/PB/15
SPRAWDZAJĄCY mgr inż. arch. ALICJA NOWAK - KOLESIŃSKA upr. architektoniczne nr 198/2001, czł. Śląskiej Okręgowej Izby Architektów nr SL-1191			NR RYSUNKU PB-A-4

Załączone materiały stanowią własność firmy P.A.-U. ALMAPROJEKT. Ani umysłowe prawa własnościowe, ani dane, ani know-how, ani tajemnice interesu oraz licencja ich używania nie jest odstąpiona zarówno pośrednio jak i bezpośrednio. Wszystkie informacje dotyczą wyłącznie adresata, przekazane w celu ich oceny, których to informacji nie wolno reprodukować ani przekazywać osobom trzecim. Oprócz tego nie można ich wykorzystywać do produkcji lub innych celów albo też nawet upoważniać kogoś do tego bez jednoznacznego, pisemnego zezwolenia firmy P. A.-U. ALMAPROJEKT. Przyjęcie tego dokumentu należy rozumieć jako przyjęcie powyżej wymienionych warunków.

ELEWACJA PÓŁNOCNA

CHARSZNICA, UL. KOLEJOWA 2

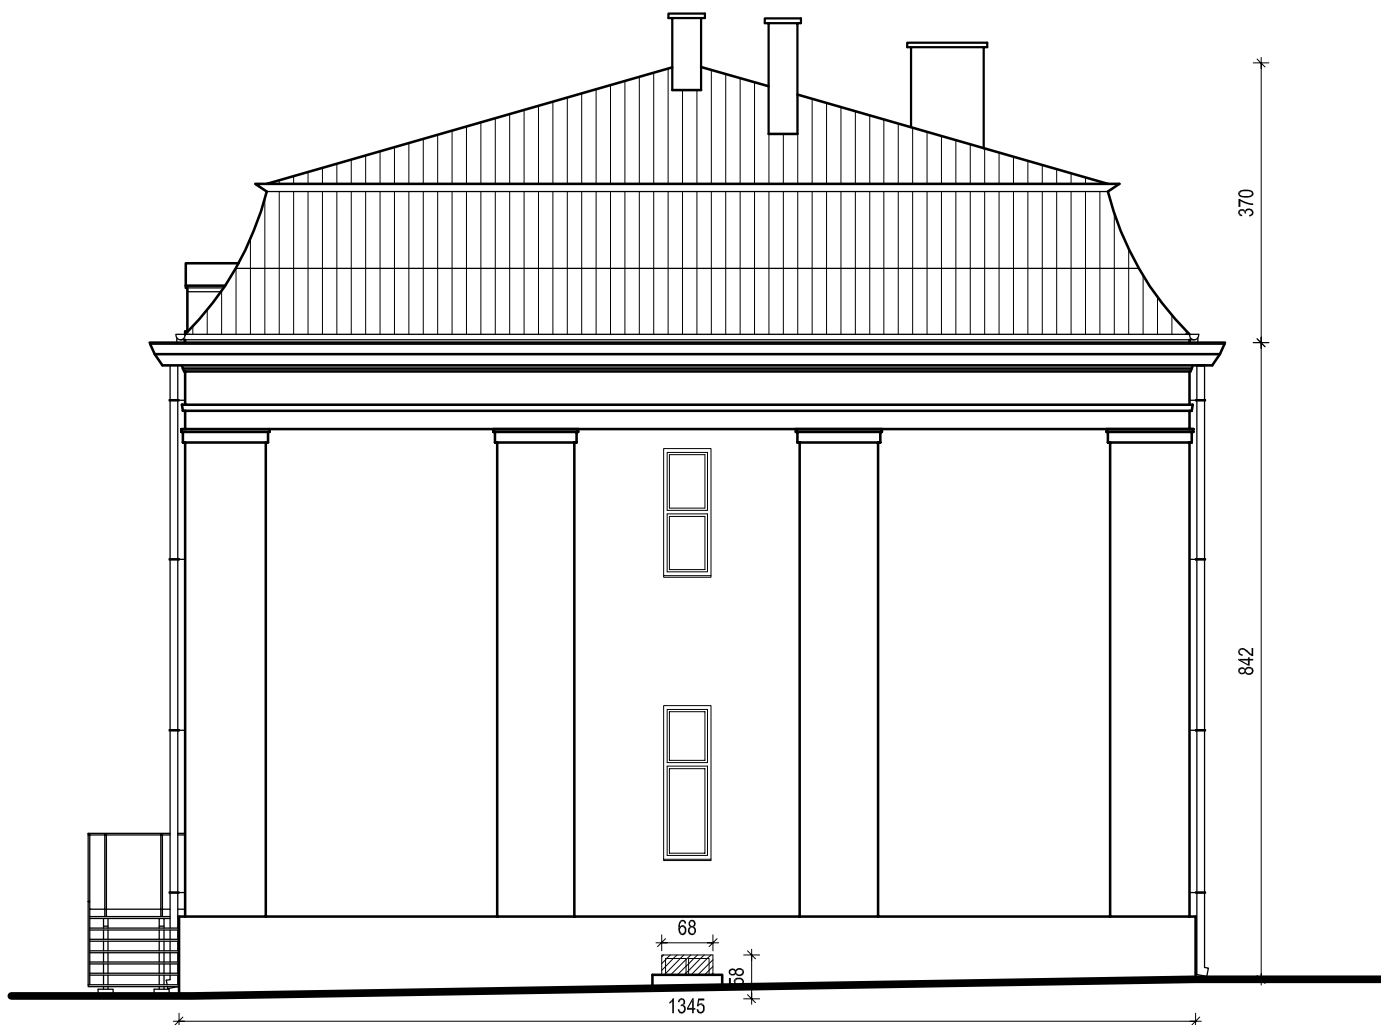

LEGENDA:



- istniejące okna podlegające wymianie

ALMA
PROJEKT

PRACOWNIA ARCHITEKTONICZNO - URBANISTYCZNA


MGR INŻ. ARCH. MACIEJ KOLESIŃSKI

41-260 SŁAWKÓW, ul. WRZOSOWA 35, tel./fax. (032) 2609479, kom. 693 120 172, e-mail: biuro@almaprojekt.pl
NIP: 629-177-13-42, REGON: 277727322, PKO SA O/KATOWICE 23 12404227 1111000048433439

TYTUŁ OPRACOWANIA, LOKALIZACJA PROJEKT BUDOWLANY REWITALIZACJA CENTRUM GMINY W MIEJSCOWOŚCI MIECHÓW - CHARSZNICA REMONT ELEWACJI WIELORÓDZINNEGO BUDYNKU MIESZKALNEGO W ZAKRESIE: DOCIEPLENIA ŚCIAN ZEWNĘTRZNYCH, WYMIANY STOLARKI OKIENNEJ I DRZWIOWEJ, WYMIANY POKRYCIA DACHOWEGO LOKALIZACJA: MIECHÓW - CHARSZNICA, UL. KOLEJOWA 2, NR EW. DZ.: 43/8, OBRĘB 0007 MIECHÓW - CHARSZNICA			INWESTOR GMINA CHARSZNICA ul. KOLEJOWA 20 32-250 CHARSZNICA
TREŚĆ RYSUNKU ELEWACJA PÓŁNOCNA - STAN ISTNIEJĄCY			SKALA 1:100
PROJEKTANT, KIEROWNIK ZESPOŁU PROJEKTOWEGO mgr inż. arch. MACIEJ KOLESIŃSKI upr. architektoniczne nr 190/2001, czł. Śląskiej Okręgowej Izby Architektów nr SL-0022	DATA 09.2015	PODPIS ----- ----- -----	UMOWA NR IR7011.1.01.15
WYKONAŁ mgr inż. MICHAŁ KOLESIŃSKI			NR PROJEKTU 09/PB/15
SPRAWDZAJĄCY mgr inż. arch. ALICJA NOWAK - KOLESIŃSKA upr. architektoniczne nr 198/2001, czł. Śląskiej Okręgowej Izby Architektów nr SL-1191			NR RYSUNKU PB-A-2
Załączone materiały stanowią własność firmy P.A.-U. ALMAPROJEKT. Ani umysłowe prawa własnościowe, ani dane, ani know-how, ani tajemnice interesu oraz licencja ich używania nie jest odstąpiona zarówno pośrednio jak i bezpośrednio. Wszystkie informacje dotyczą wyłącznie adresata, przekazane w celu ich oceny, których to informacji nie wolno reprodukować ani przekazywać osobom trzecim. Oprócz tego nie można ich wykorzystywać do produkcji lub innych celów albo też nawet upoważniać kogoś do tego bez jednoznacznego, pisemnego zezwolenia firmy P. A.-U. ALMAPROJEKT. Przyjęcie tego dokumentu należy rozumieć jako przyjęcie powyżej wymienionych warunków.			

ELEWACJA ZACHODNIA

CHARSZNICA, UL. KOLEJOWA 2

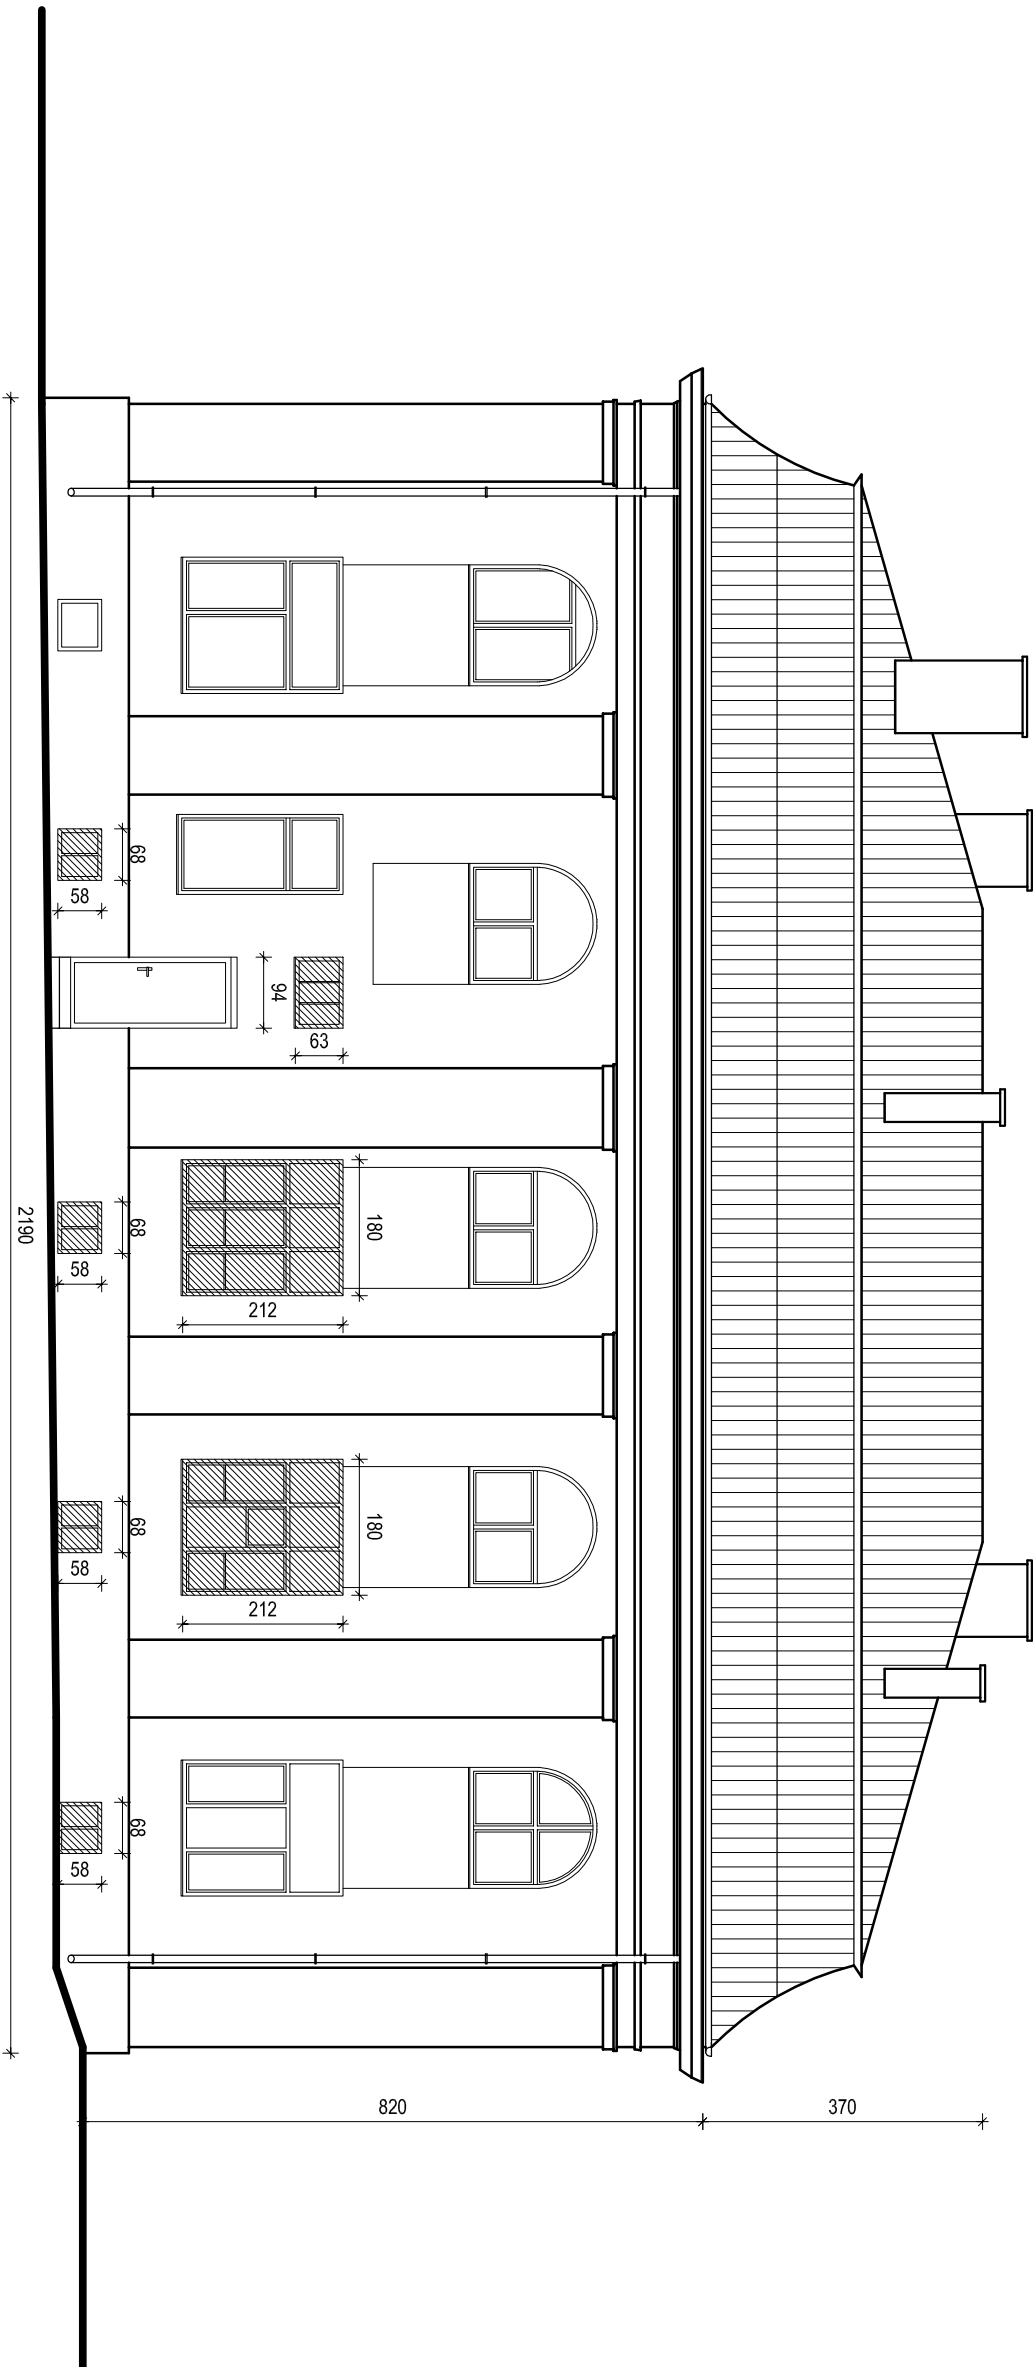


LEGENDA:

 - istniejące okna podlegające wymianię

ALMA PROJEKT		PRACOWNIA ARCHITEKTONICZNO - URBANISTYCZNA		MGR INŻ. ARCH. MACIEJ KOLESIŃSKI	
41-260 SŁAWKÓW, ul. WRZOSOWA 35, tel/fax: (032) 2609479, kom. 693 120 172, e-mail: biuro@almaprojekt.pl NIP: 629-177-13-42, REGON: 277727322, PKO SA OIKATOWICE 23 12404227 1111000048433439					
TYTUŁ OPRACOWANIA, LOKALIZACJA, PROJEKT BUDOWLANY REWITALIZACJA CENTRUM GMINY W MIEJSCOWOŚCI MIECHÓW - CHARSZNICA REMONT ELEWACJI WIELORÓDZINNEGO BUDYNKU MIESZKALNEGO W ZAKRESIE: DOCIĘPLENIA ŚCIAN ZEWNĘTRZNYCH, WYMIANY STOLARKI OKIENNEJ I DRZWIOWEJ, WYMIANY POKRYCIA DACHOWEGO			INWESTOR GMINA CHARSZNICA UL. KOLEJOWA 20 32-250 CHARSZNICA		
LOKALIZACJA: MIECHÓW - CHARSZNICA, UL. KOLEJOWA 2, NR EW. DZ.: 43/8, OBRĘB 0007 MIECHÓW - CHARSZNICA			SKALA 1:100		
TREŚĆ RYSUNKU ELEWACJA ZACHODNIA - STAN ISTNIEJĄCY					
PROJEKTANT, KIEROWNIK ZESPOŁU PROJEKTOWEGO mgr inż. arch. MACIEJ KOLESIŃSKI upr. architektoniczne nr 190/2001, cat. Sędzieli Okręgowej Izby Architektów nr S-0022		DATA	PODPIS		UMOWA NR IR7011.1.01.15
WYKONAŁ mgr inż. MICHAŁ KOLESIŃSKI		09.2015	-----		NR PROJEKTU 09/PB/15
SPRAWDZAJĄCY mgr inż. arch. ALICJA NOWAK - KOLESIŃSKA upr. architektoniczne nr 198/2001, cat. Sędzieli Okręgowej Izby Architektów nr S-1191			-----		NR RYSUNKU PB-A-3
Załączona materiały stanowią własność firmy P.A.U. ALMAPROJEKT. Ani umysłowe prawa własnościowe, ani dane, ani know-how, ani tajemnice handlowe oraz technologie lub informacje techniczne nie są przedmiotem niniejszego projektu. Wszelkie informacje dotyczące wyłączenia adresu, przekazywania w celu lub oceny, których to informacji nie wolno reprodukcje ani przekazywać osobom trzecim. Oprócz tego nie można ich wykorzystywać do produkcji lub innych celów albo też, nawet upoważniając kogoś do tego bez jednoznaczniego, pełnego zezwolenia firmy P.A.U. ALMAPROJEKT. Przyjęcie tego dokumentu należy rozumieć jako przyjęcie powyżej wymienionych warunków.					

ELEWACJA POŁUDNIOWA

CHARSZNICA, UL. POMOWSKA 1

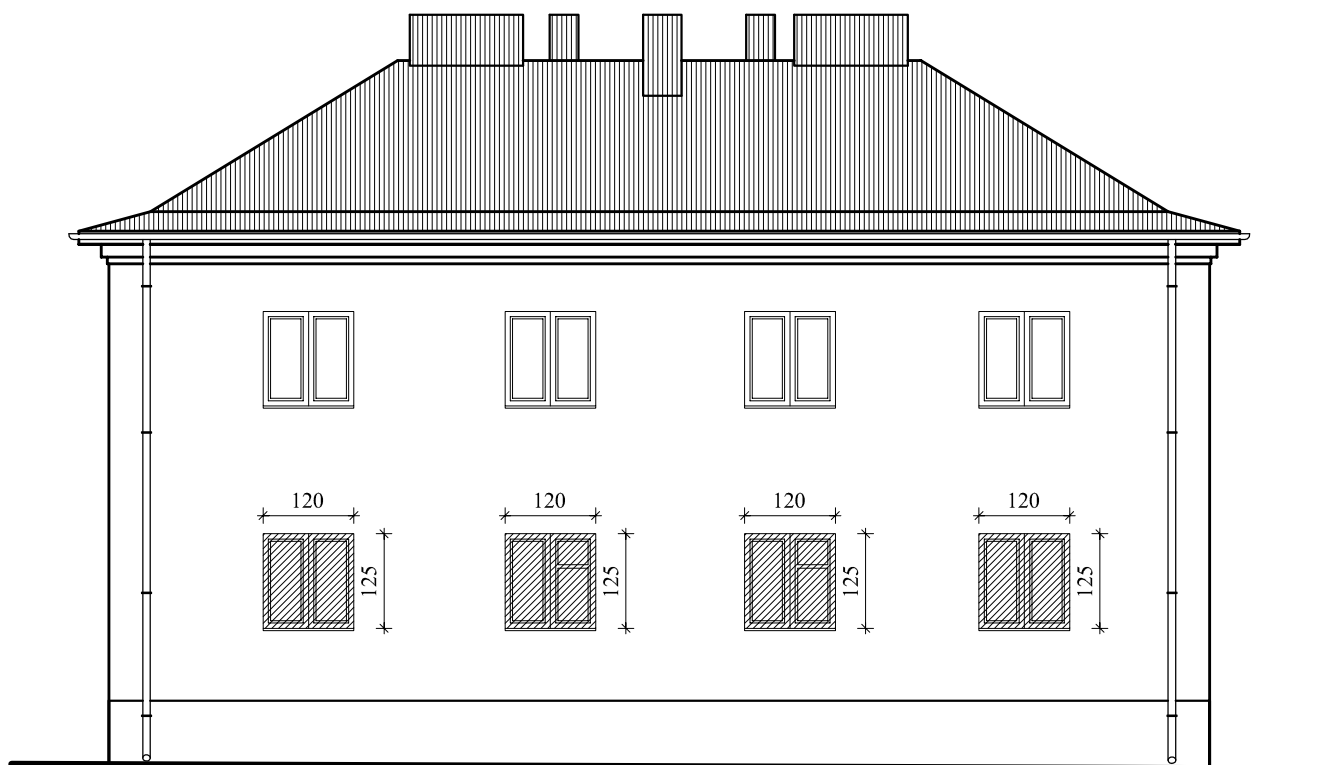

LEGENDA:

 - istniejące okna podlegające wymianie

ALMA
PROJEKT

PRACOWNIA ARCHITEKTONICZNO - URBANISTYCZNA


MGR INŻ. ARCH. MACIEJ KOLESIŃSKI

41-260 SŁAWKÓW, ul. WRZOSOWA 35, tel./fax. (032) 2609479, kom. 693 120 172, e-mail: biuro@almaprojekt.pl
NIP: 629-177-13-42, REGON: 277727322, PKO SA O/KATOWICE 23 12404227 1111000048433439

TYTUŁ OPRACOWANIA, LOKALIZACJA PROJEKT BUDOWLANY REWITALIZACJA CENTRUM GMINY W MIEJSCOWOŚCI MIECHÓW - CHARSZNICA REMONT ELEWACJI WIELORODZINNEGO BUDYNKU MIESZKALNEGO W ZAKRESIE: DOCIEPLENIA ŚCIAN ZEWNĘTRZNYCH, WYMIANY STOLARKI OKIENNEJ I DRZWIOWEJ LOKALIZACJA: MIECHÓW - CHARSZNICA, UL. POMOWSKA 1, NR EW. DZ.: 7-581/33, OBRĘB 0007 MIECHÓW - CHARSZNICA			INWESTOR GMINA CHARSZNICA ul. KOLEJOWA 20 32-250 CHARSZNICA
TREŚĆ RYSUNKU ELEWACJA POŁUDNIOWA - STAN ISTNIEJĄCY			SKALA 1:100
PROJEKTANT, KIEROWNIK ZESPOŁU PROJEKTOWEGO mgr inż. arch. MACIEJ KOLESIŃSKI upr. architektoniczne nr 190/2001, czł. Śląskiej Okręgowej Izby Architektów nr SL-0022	DATA 09.2015	PODPIS ----- ----- -----	UMOWA NR IR7011.1.01.15
WYKONAŁ mgr inż. MICHAŁ KOLESIŃSKI			NR PROJEKTU 15/PB/15
SPRAWDZAJĄCY mgr inż. arch. ALICJA NOWAK - KOLESIŃSKA upr. architektoniczne nr 198/2001, czł. Śląskiej Okręgowej Izby Architektów nr SL-1191			NR RYSUNKU PB-A-3
Załączone materiały stanowią własność firmy P.A.-U. ALMAPROJEKT. Ani umysłowe prawa własnościowe, ani dane, ani know-how, ani tajemnice interesu oraz licencja ich używania nie jest oddzielona zarówno pośrednio jak i bezpośrednio. Wszystkie informacje dotyczą wyłącznie adresata, przekazane w celu ich oceny, których to informacji nie wolno reprodukować ani przekazywać osobom trzecim. Oprócz tego nie można ich wykorzystywać do produkcji lub innych celów albo też nawet upoważniać kogoś do tego bez jednoznacznego, pisemnego zezwolenia firmy P.A.-U. ALMAPROJEKT. Przyjęcie tego dokumentu należy rozumieć jako przyjęcie powyżej wymienionych warunków.			

ELEWACJA PÓŁNOCNA

CHARSZNICA, UL. POMOWSKA 1

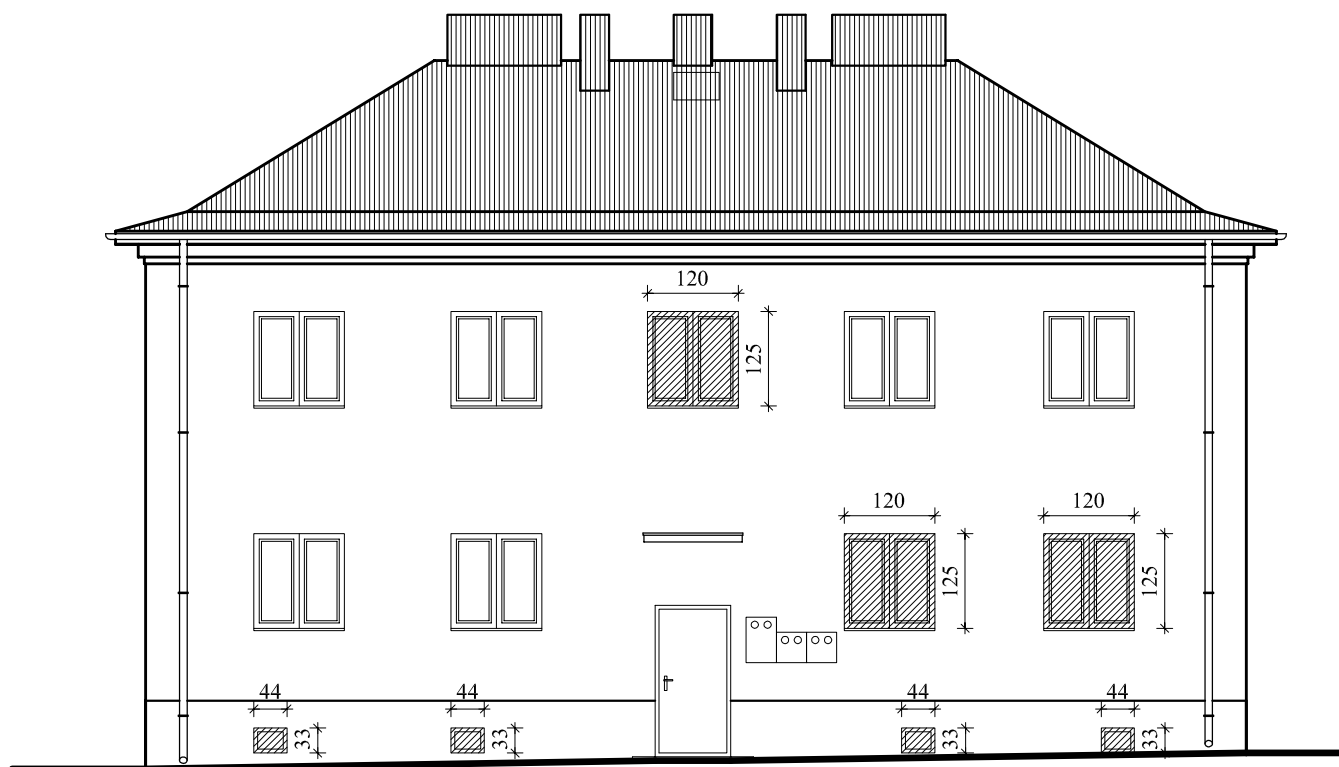

LEGENDA:

 - istniejące okna podlegające wymianie

ALMA
PROJEKT

PRACOWNIA ARCHITEKTONICZNO - URBANISTYCZNA


MGR INŻ. ARCH. MACIEJ KOLESIŃSKI

41-260 SŁAWKÓW, ul. WRZOSOWA 35, tel./fax. (032) 2609479, kom. 693 120 172, e-mail: biuro@almaprojekt.pl
NIP: 629-177-13-42, REGON: 277727322, PKO SA O/KATOWICE 23 12404227 1111000048433439

TYTUŁ OPRACOWANIA, LOKALIZACJA PROJEKT BUDOWLANY REWITALIZACJA CENTRUM GMINY W MIEJSCOWOŚCI MIECHÓW - CHARSZNICA REMONT ELEWACJI WIELORÓDZINNEGO BUDYNKU MIESZKALNEGO W ZAKRESIE: DOCIEPLENIA ŚCIAN ZEWNĘTRZNYCH, WYMIANY STOLARKI OKIENNEJ I DRZWIOWEJ LOKALIZACJA: MIECHÓW - CHARSZNICA, UL. POMOWSKA 1, NR EW. DZ.: 7-581/33, OBRĘB 0007 MIECHÓW - CHARSZNICA			INWESTOR GMINA CHARSZNICA ul. KOLEJOWA 20 32-250 CHARSZNICA
TREŚĆ RYSUNKU ELEWACJA PÓŁNOCNA - STAN ISTNIEJĄCY			SKALA 1:100
PROJEKTANT, KIEROWNIK ZESPOŁU PROJEKTOWEGO mgr inż. arch. MACIEJ KOLESIŃSKI upr. architektoniczne nr 190/2001, czł. Śląskiej Okręgowej Izby Architektów nr SL-0022	DATA 09.2015	PODPIS ----- ----- -----	UMOWA NR IR7011.1.01.15
WYKONAŁ mgr inż. MICHAŁ KOLESIŃSKI			NR PROJEKTU 15/PB/15
SPRAWDZAJĄCY mgr inż. arch. ALICJA NOWAK - KOLESIŃSKA upr. architektoniczne nr 198/2001, czł. Śląskiej Okręgowej Izby Architektów nr SL-1191			NR RYSUNKU PB-A-1
Załączone materiały stanowią własność firmy P.A.-U. ALMAPROJEKT. Ani umysłowe prawa własności, ani dane, ani know-how, ani tajemnice interesu oraz licencja ich używania nie jest odstąpiona zarówno pośrednio jak i bezpośrednio. Wszystkie informacje dotyczą wyłącznie adresata, przekazane w celu ich oceny, których to informacji nie wolno reprodukować ani przekazywać osobom trzecim. Oprócz tego nie można ich wykorzystywać do produkcji lub innych celów albo też nawet upoważniać kogoś do tego bez jednoznacznego, pisemnego zezwolenia firmy P.A.-U. ALMAPROJEKT. Przyjęcie tego dokumentu należy rozumieć jako przyjęcie powyżej wymienionych warunków.			

ELEWACJA WSCHODNIA

CHARSZNICA, UL. POMOWSKA 1

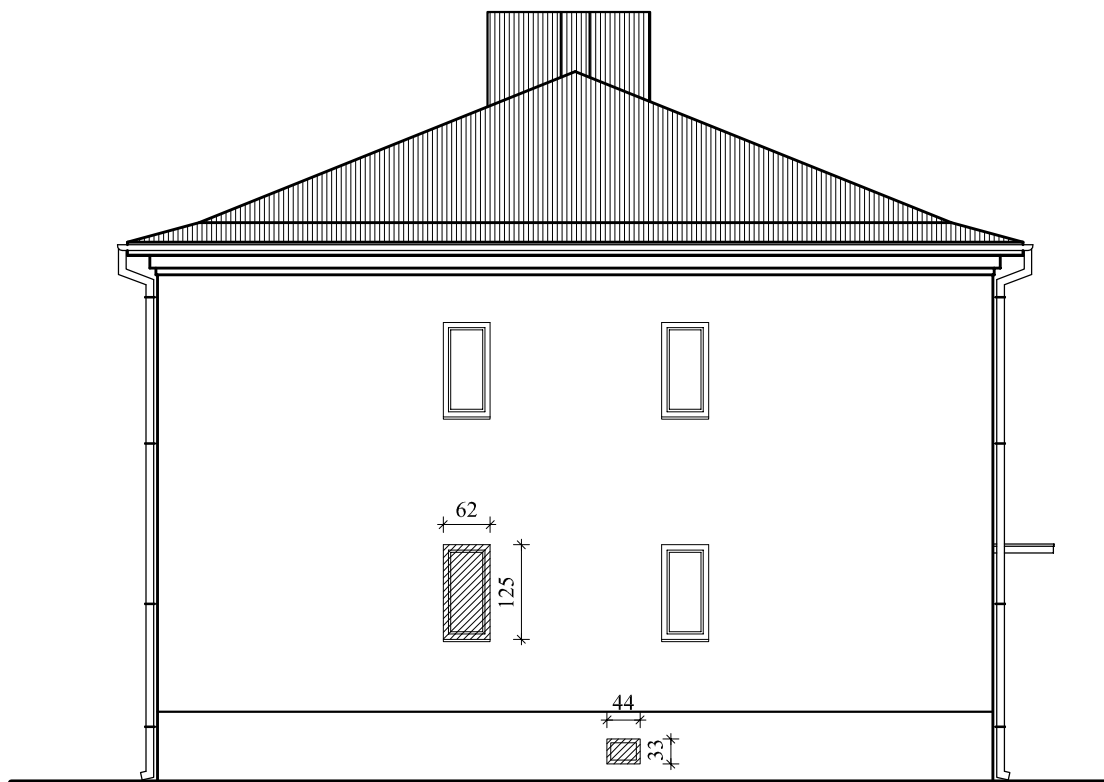

LEGENDA:



- istniejące okna podlegające wymianie

ALMA
PROJEKT

PRACOWNIA ARCHITEKTONICZNO - URBANISTYCZNA


MGR INŻ. ARCH. MACIEJ KOLESIŃSKI

41-260 SŁAWKÓW, ul. WRZOSOWA 35, tel./fax. (032) 2609479, kom. 693 120 172, e-mail: biuro@almaprojekt.pl
NIP: 629-177-13-42, REGON: 277727322, PKO SA O/KATOWICE 23 12404227 1111000048433439

TYTUŁ OPRACOWANIA, LOKALIZACJA PROJEKT BUDOWLANY REWITALIZACJA CENTRUM GMINY W MIEJSCOWOŚCI MIECHÓW - CHARSZNICA REMONT ELEWACJI WIELORÓDZINNEGO BUDYNKU MIESZKALNEGO W ZAKRESIE: DOCIEPLENIA ŚCIAN ZEWNĘTRZNYCH, WYMIANY STOLARKI OKIENNEJ I DRZWIOWEJ LOKALIZACJA: MIECHÓW - CHARSZNICA, UL. POMOWSKA 1, NR EW. DZ.: 7-581/33, OBRĘB 0007 MIECHÓW - CHARSZNICA			INWESTOR GMINA CHARSZNICA ul. KOLEJOWA 20 32-250 CHARSZNICA
TREŚĆ RYSUNKU ELEWACJA WSCHODNIA - STAN ISTNIEJĄCY			SKALA 1:100
PROJEKTANT, KIEROWNIK ZESPOŁU PROJEKTOWEGO mgr inż. arch. MACIEJ KOLESIŃSKI upr. architektoniczne nr 190/2001, czł. Śląskiej Okręgowej Izby Architektów nr SL-0022	DATA 09.2015	PODPIS ----- ----- -----	UMOWA NR IR7011.1.01.15
WYKONAŁ mgr inż. MICHAŁ KOLESIŃSKI			NR PROJEKTU 15/PB/15
SPRAWDZAJĄCY mgr inż. arch. ALICJA NOWAK - KOLESIŃSKA upr. architektoniczne nr 198/2001, czł. Śląskiej Okręgowej Izby Architektów nr SL-1191			NR RYSUNKU PB-A-4
Załączone materiały stanowią własność firmy P.A.-U. ALMAPROJEKT. Ani umysłowe prawa własnościowe, ani dane, ani know-how, ani tajemnice interesu oraz licencja ich używania nie jest odstąpiona zarówno pośrednio jak i bezpośrednio. Wszystkie informacje dotyczą wyłącznie adresata, przekazane w celu ich oceny, których to informacji nie wolno reprodukować ani przekazywać osobom trzecim. Oprócz tego nie można ich wykorzystywać do produkcji lub innych celów albo też nawet upoważniać kogoś do tego bez jednoznacznego, pisemnego zezwolenia firmy P.A.-U. ALMAPROJEKT. Przyjęcie tego dokumentu należy rozumieć jako przyjęcie powyżej wymienionych warunków.			

ELEWACJA ZACHODNIA

CHARSZNICA, UL. POMOWSKA 1

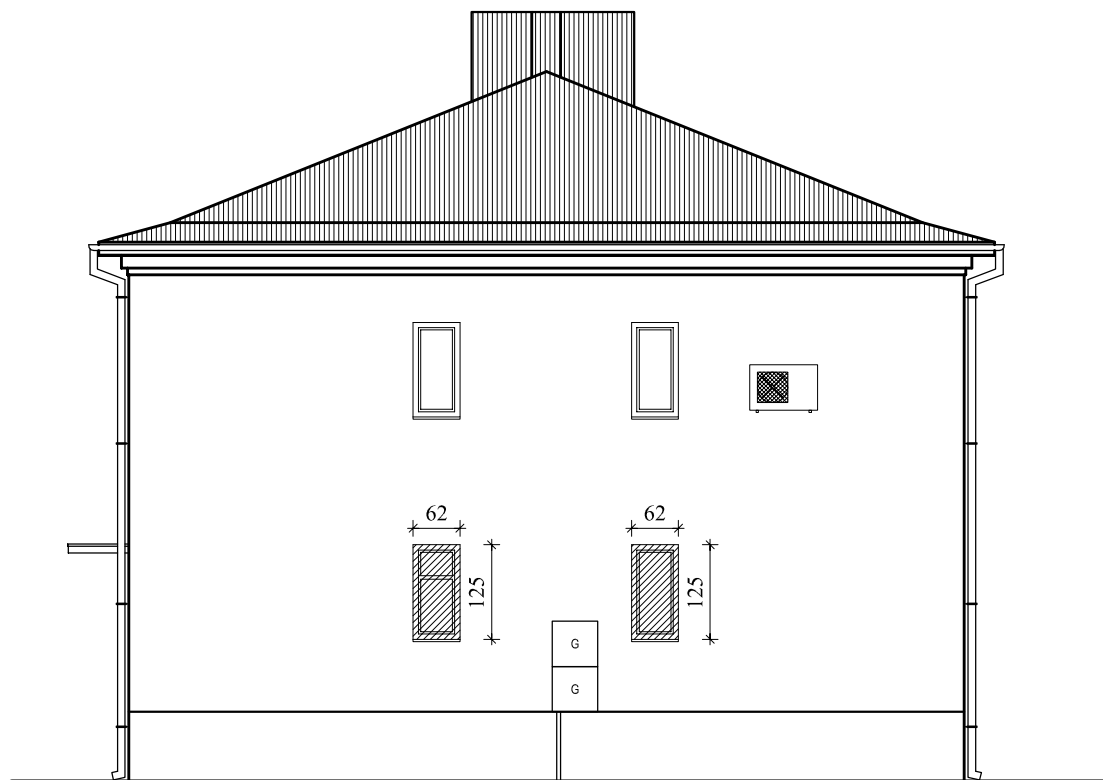

LEGENDA:

 - istniejące okna podlegające wymianie

ALMA
PROJEKT

PRACOWNIA ARCHITEKTONICZNO - URBANISTYCZNA


MGR INŻ. ARCH. MACIEJ KOLESIŃSKI

41-260 SŁAWKÓW, ul. WRZOSOWA 35, tel./fax. (032) 2609479, kom. 693 120 172, e-mail: biuro@almaprojekt.pl
NIP: 629-177-13-42, REGON: 277727322, PKO SA O/KATOWICE 23 12404227 1111000048433439

TYTUŁ OPRACOWANIA, LOKALIZACJA PROJEKT BUDOWLANY REWITALIZACJA CENTRUM GMINY W MIEJSCOWOŚCI MIECHÓW - CHARSZNICA REMONT ELEWACJI WIELORÓDZINNEGO BUDYNKU MIESZKALNEGO W ZAKRESIE: DOCIEPLENIA ŚCIAN ZEWNĘTRZNYCH, WYMIANY STOLARKI OKIENNEJ I DRZWIOWEJ LOKALIZACJA: MIECHÓW - CHARSZNICA, UL. POMOWSKA 1, NR EW. DZ.: 7-581/33, OBRĘB 0007 MIECHÓW - CHARSZNICA			INWESTOR GMINA CHARSZNICA ul. KOLEJOWA 20 32-250 CHARSZNICA	
TREŚĆ RYSUNKU ELEWACJA ZACHODNIA - STAN ISTNIEJĄCY			SKALA 1:100	
PROJEKTANT, KIEROWNIK ZESPOŁU PROJEKTOWEGO mgr inż. arch. MACIEJ KOLESIŃSKI upr. architektoniczne nr 190/2001, czł. Śląskiej Okręgowej Izby Architektów nr SL-0022		DATA 09.2015	PODPIS ----- ----- -----	UMOWA NR IR7011.1.01.15
WYKONAŁ mgr inż. MICHAŁ KOLESIŃSKI				NR PROJEKTU 15/PB/15
SPRAWDZAJĄCY mgr inż. arch. ALICJA NOWAK - KOLESIŃSKA upr. architektoniczne nr 198/2001, czł. Śląskiej Okręgowej Izby Architektów nr SL-1191				NR RYSUNKU PB-A-2
Załączone materiały stanowią własność firmy P.A.-U. ALMAPROJEKT. Ani umysłowe prawa własnościowe, ani dane, ani know-how, ani tajemnice interesu oraz licencja ich używania nie jest odstąpiona zarówno pośrednio jak i bezpośrednio. Wszystkie informacje dotyczą wyłącznie adresata, przekazane w celu ich oceny, których to informacji nie wolno reprodukować ani przekazywać osobom trzecim. Oprócz tego nie można ich wykorzystywać do produkcji lub innych celów albo też nawet upoważniać kogoś do tego bez jednoznacznego, pisemnego zezwolenia firmy P. A.-U. ALMAPROJEKT. Przyjęcie tego dokumentu należy rozumieć jako przyjęcie powyżej wymienionych warunków.				

ELEWACJA POŁUDNIOWA

CHARSZNICA, UL. POMOWSKA 2

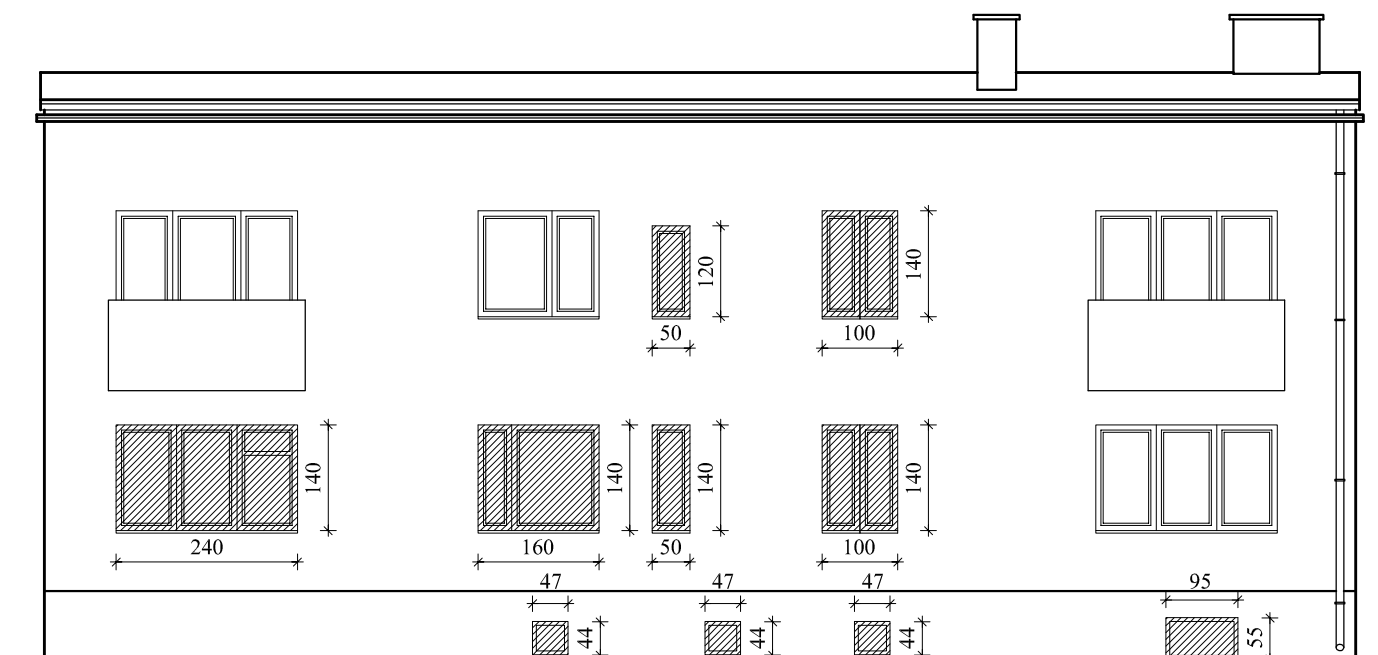

LEGENDA:

 - istniejące okna podlegające wymianie

ALMA
PROJEKT

PRACOWNIA ARCHITEKTONICZNO - URBANISTYCZNA


MGR INŻ. ARCH. MACIEJ KOLESIŃSKI

41-260 SŁAWKÓW, ul. WRZOSOWA 35, tel./fax. (032) 2609479, kom. 693 120 172, e-mail: biuro@almaprojekt.pl
NIP: 629-177-13-42, REGON: 277727322, PKO SA O/KATOWICE 23 12404227 1111000048433439

TYTUŁ OPRACOWANIA, LOKALIZACJA PROJEKT BUDOWLANY REWITALIZACJA CENTRUM GMINY W MIEJSCOWOŚCI MIECHÓW - CHARSZNICA REMONT ELEWACJI WIELORODZINNEGO BUDYNKU MIESZKALNEGO W ZAKRESIE: DOCIEPLENIA ŚCIAN ZEWNĘTRZNYCH, WYMIANY STOLARKI OKIENNEJ I DRZWIOWEJ, WYMIANY POKRYCIA DACHOWEGO LOKALIZACJA: MIECHÓW - CHARSZNICA, UL. POMOWSKA 2, NR EW. DZ.: 7-581/29, OBRĘB 0007 MIECHÓW - CHARSZNICA			INWESTOR GMINA CHARSZNICA ul. KOLEJOWA 20 32-250 CHARSZNICA
TREŚĆ RYSUNKU ELEWACJA POŁUDNIOWA - STAN ISTNIEJĄCY			SKALA 1:100
PROJEKTANT, KIEROWNIK ZESPOŁU PROJEKTOWEGO mgr inż. arch. MACIEJ KOLESIŃSKI upr. architektoniczne nr 190/2001, czł. Śląskiej Okręgowej Izby Architektów nr SL-0022	DATA 09.2015	PODPIS ----- ----- -----	UMOWA NR IR7011.1.01.15
WYKONAŁ mgr inż. MICHAŁ KOLESIŃSKI			NR PROJEKTU 16/PB/15
SPRAWDZAJĄCY mgr inż. arch. ALICJA NOWAK - KOLESIŃSKA upr. architektoniczne nr 198/2001, czł. Śląskiej Okręgowej Izby Architektów nr SL-1191			NR RYSUNKU PB-A-3
Załączone materiały stanowią własność firmy P.A.-U. ALMAPROJEKT. Ani umysłowe prawa własnościowe, ani dane, ani know-how, ani tajemnice interesu oraz licencja ich używania nie jest odstąpiona zarówno pośrednio jak i bezpośrednio. Wszystkie informacje dotyczą wyłącznie adresata, przekazane w celu ich oceny, których to informacji nie wolno reprodukować ani przekazywać osobom trzecim. Oprócz tego nie można ich wykorzystywać do produkcji lub innych celów albo też nawet upoważniać kogoś do tego bez jednoznacznego, pisemnego zezwolenia firmy P. A.-U. ALMAPROJEKT. Przyjęcie tego dokumentu należy rozumieć jako przyjęcie powyżej wymienionych warunków.			

ELEWACJA PÓŁNOCNA

CHARSZNICA, UL. POMOWSKA 2

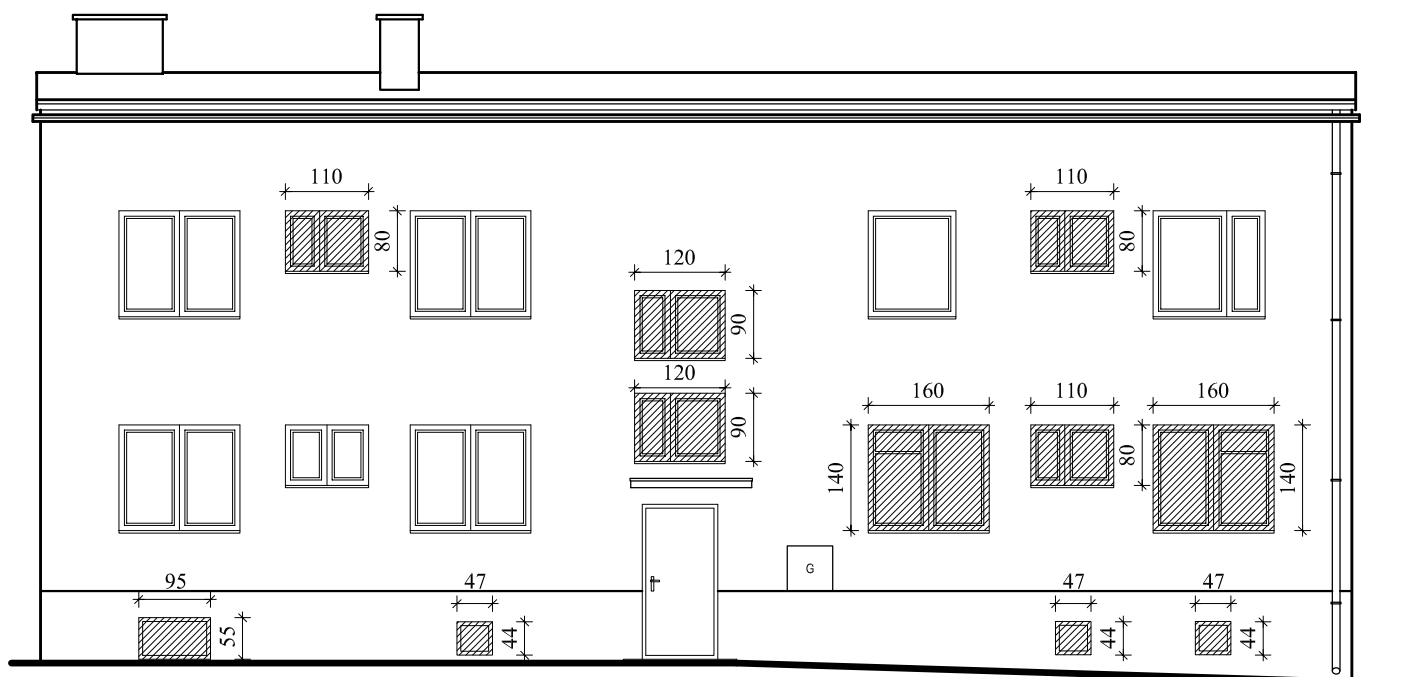

LEGENDA:



- istniejące okna podlegające wymianie

ALMA
PROJEKT

PRACOWNIA ARCHITEKTONICZNO - URBANISTYCZNA


MGR INŻ. ARCH. MACIEJ KOLESIŃSKI

41-260 SŁAWKÓW, ul. WRZOSOWA 35, tel./fax. (032) 2609479, kom. 693 120 172, e-mail: biuro@almaprojekt.pl
NIP: 629-177-13-42, REGON: 277727322, PKO SA O/KATOWICE 23 12404227 1111000048433439

TYTUŁ OPRACOWANIA, LOKALIZACJA PROJEKT BUDOWLANY REWITALIZACJA CENTRUM GMINY W MIEJSCOWOŚCI MIECHÓW - CHARSZNICA REMONT ELEWACJI WIELORODZINNEGO BUDYNKU MIESZKALNEGO W ZAKRESIE: DOCIEPLENIA ŚCIAN ZEWNĘTRZNYCH, WYMIANY STOLARKI OKIENNEJ I DRZWIOWEJ, WYMIANY POKRYCIA DACHOWEGO LOKALIZACJA: MIECHÓW - CHARSZNICA, UL. POMOWSKA 2, NR EW. DZ.: 7-581/29, OBRĘB 0007 MIECHÓW - CHARSZNICA			INWESTOR GMINA CHARSZNICA ul. KOLEJOWA 20 32-250 CHARSZNICA
TREŚĆ RYSUNKU ELEWACJA PÓŁNOCNA - STAN ISTNIEJĄCY			SKALA 1:100
PROJEKTANT, KIEROWNIK ZESPOŁU PROJEKTOWEGO mgr inż. arch. MACIEJ KOLESIŃSKI upr. architektoniczne nr 190/2001, czł. Śląskiej Okręgowej Izby Architektów nr SL-0022	DATA 09.2015	PODPIS ----- ----- -----	UMOWA NR IR7011.1.01.15
WYKONAŁ mgr inż. MICHAŁ KOLESIŃSKI			NR PROJEKTU 16/PB/15
SPRAWDZAJĄCY mgr inż. arch. ALICJA NOWAK - KOLESIŃSKA upr. architektoniczne nr 198/2001, czł. Śląskiej Okręgowej Izby Architektów nr SL-1191			NR RYSUNKU PB-A-1
Załączone materiały stanowią własność firmy P.A.-U. ALMAPROJEKT. Ani umysłowe prawa własności, ani dane, ani know-how, ani tajemnice interesu oraz licencja ich używania nie jest odstąpiona zarówno pośrednio jak i bezpośrednio. Wszystkie informacje dotyczą wyłącznie adresata, przekazane w celu ich oceny, których to informacji nie wolno reprodukować ani przekazywać osobom trzecim. Oprócz tego nie można ich wykorzystywać do produkcji lub innych celów albo też nawet upoważniać kogoś do tego bez jednoznacznego, pisemnego zezwolenia firmy P.A.-U. ALMAPROJEKT. Przyjęcie tego dokumentu należy rozumieć jako przyjęcie powyżej wymienionych warunków.			

ELEWACJA ZACHODNIA

CHARSZNICA, UL. POMOWSKA 2

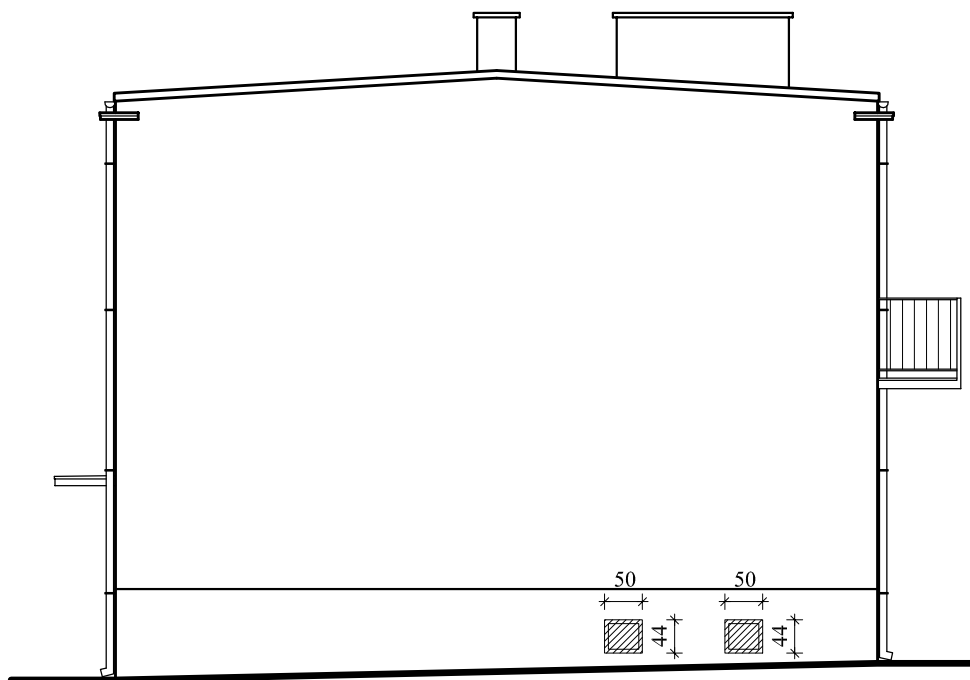

LEGENDA:



- istniejące okna podlegające wymianie

ALMA
PROJEKT

PRACOWNIA ARCHITEKTONICZNO - URBANISTYCZNA

MGR INŻ. ARCH. MACIEJ KOLESIŃSKI


41-260 SŁAWKÓW, ul. WRZOSOWA 35, tel./fax. (032) 2609479, kom. 693 120 172, e-mail: biuro@almaprojekt.pl
NIP: 629-177-13-42, REGON: 277727322, PKO SA O/KATOWICE 23 12404227 1111000048433439

TYTUŁ OPRACOWANIA, LOKALIZACJA PROJEKT BUDOWLANY REWITALIZACJA CENTRUM GMINY W MIEJSCOWOŚCI MIECHÓW - CHARSZNICA REMONT ELEWACJI WIELORODZINNEGO BUDYNKU MIESZKALNEGO W ZAKRESIE: DOCIEPLENIA ŚCIAN ZEWNĘTRZNYCH, WYMIANY STOLARKI OKIENNEJ I DRZWIOWEJ, WYMIANY POKRYCIA DACHOWEGO LOKALIZACJA: MIECHÓW - CHARSZNICA, UL. POMOWSKA 2, NR EW. DZ.: 7-581/29, OBRĘB 0007 MIECHÓW - CHARSZNICA			INWESTOR GMINA CHARSZNICA ul. KOLEJOWA 20 32-250 CHARSZNICA
TREŚĆ RYSUNKU ELEWACJA ZACHODNIA - STAN ISTNIEJĄCY			SKALA 1:100
PROJEKTANT, KIEROWNIK ZESPOŁU PROJEKTOWEGO mgr inż. arch. MACIEJ KOLESIŃSKI upr. architektoniczne nr 190/2001, czł. Śląskiej Okręgowej Izby Architektów nr SL-0022	DATA 09.2015	PODPIS ----- ----- -----	UMOWA NR IR7011.1.01.15
WYKONAŁ mgr inż. MICHAŁ KOLESIŃSKI			NR PROJEKTU 16/PB/15
SPRAWDZAJĄCY mgr inż. arch. ALICJA NOWAK - KOLESIŃSKA upr. architektoniczne nr 198/2001, czł. Śląskiej Okręgowej Izby Architektów nr SL-1191			NR RYSUNKU PB-A-2

Załączone materiały stanowią własność firmy P.A.-U. ALMAPROJEKT. Ani umysłowe prawa własności, ani dane, ani know-how, ani tajemnice interesu oraz licencja ich używania nie jest odstąpiona zarówno pośrednio jak i bezpośrednio. Wszystkie informacje dotyczą wyłącznie adresata, przekazane w celu ich oceny, których to informacji nie wolno reprodukować ani przekazywać osobom trzecim. Oprócz tego nie można ich wykorzystywać do produkcji lub innych celów albo też nawet upoważniać kogoś do tego bez jednoznacznego, pisemnego zezwolenia firmy P.A.-U. ALMAPROJEKT. Przyjęcie tego dokumentu należy rozumieć jako przyjęcie powyżej wymienionych warunków.

ELEWACJA PÓŁNOCNA

CHARSZNICA, UL. POMOWSKA 4

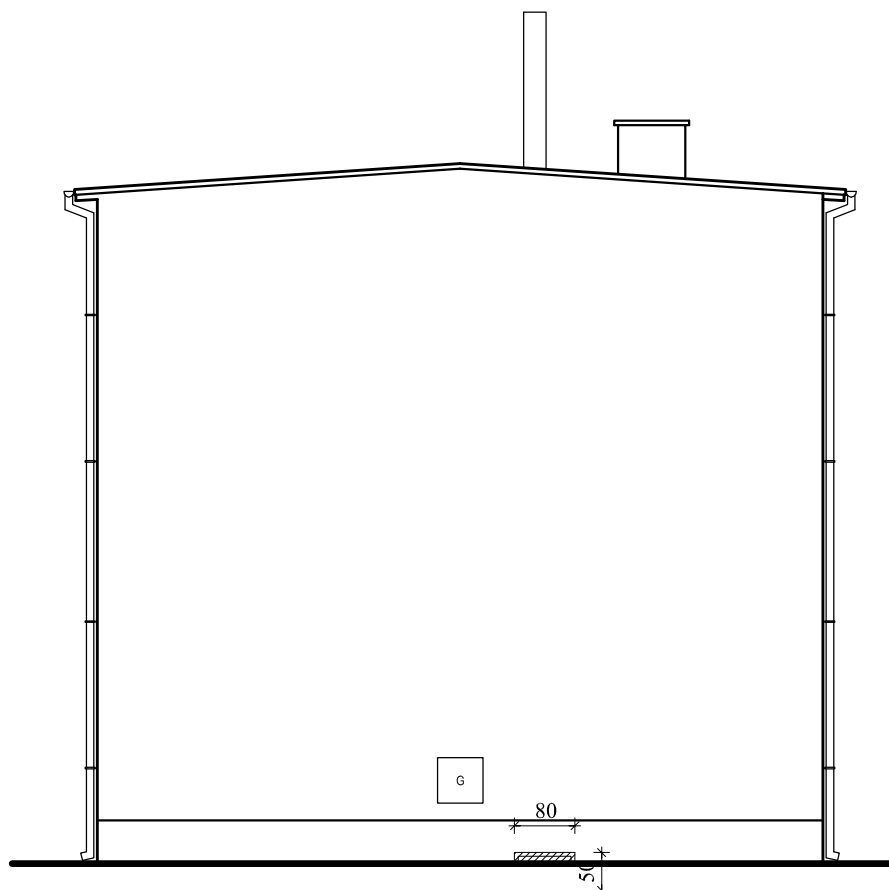

LEGENDA:



- istniejące okna podlegające wymianie

ALMA
PROJEKT

PRACOWNIA ARCHITEKTONICZNO - URBANISTYCZNA


MGR INŻ. ARCH. MACIEJ KOLESIŃSKI

41-260 SŁAWKÓW, ul. WRZOSOWA 35, tel./fax. (032) 2609479, kom. 693 120 172, e-mail: biuro@almaprojekt.pl
NIP: 629-177-13-42, REGON: 277727322, PKO SA O/KATOWICE 23 12404227 1111000048433439

TYTUŁ OPRACOWANIA, LOKALIZACJA PROJEKT BUDOWLANY REWITALIZACJA CENTRUM GMINY W MIEJSCOWOŚCI MIECHÓW - CHARSZNICA REMONT ELEWACJI WIELORÓDZINNEGO BUDYNKU MIESZKALNEGO W ZAKRESIE: DOCIEPLENIA ŚCIAN ZEWNĘTRZNYCH, WYMIANY STOLARKI OKIENNEJ I DRZWIOWEJ, WYMIANY POKRYCIA DACHOWEGO LOKALIZACJA: MIECHÓW - CHARSZNICA, UL. POMOWSKA 4, NR EW. DZ.: 7-581/26, OBRĘB 0007 MIECHÓW - CHARSZNICA			INWESTOR GMINA CHARSZNICA ul. KOLEJOWA 20 32-250 CHARSZNICA
TREŚĆ RYSUNKU ELEWACJA PÓŁNOCNA - STAN ISTNIEJĄCY			SKALA 1:100
PROJEKTANT, KIEROWNIK ZESPOŁU PROJEKTOWEGO mgr inż. arch. MACIEJ KOLESIŃSKI upr. architektoniczne nr 190/2001, czł. Śląskiej Okręgowej Izby Architektów nr SL-0022	DATA 09.2015	PODPIS ----- ----- -----	UMOWA NR IR7011.1.01.15
WYKONAŁ mgr inż. MICHAŁ KOLESIŃSKI			NR PROJEKTU 17/PB/15
SPRAWDZAJĄCY mgr inż. arch. ALICJA NOWAK - KOLESIŃSKA upr. architektoniczne nr 198/2001, czł. Śląskiej Okręgowej Izby Architektów nr SL-1191			NR RYSUNKU PB-A-1
Załączone materiały stanowią własność firmy P.A.-U. ALMAPROJEKT. Ani umysłowe prawa własnościowe, ani dane, ani know-how, ani tajemnice interesu oraz licencja ich używania nie jest odstąpiona zarówno pośrednio jak i bezpośrednio. Wszystkie informacje dotyczą wyłącznie adresata, przekazane w celu ich oceny, których to informacji nie wolno reprodukować ani przekazywać osobom trzecim. Oprócz tego nie można ich wykorzystywać do produkcji lub innych celów albo też nawet upoważniać kogoś do tego bez jednoznacznego, pisemnego zezwolenia firmy P.A.-U. ALMAPROJEKT. Przyjęcie tego dokumentu należy rozumieć jako przyjęcie powyżej wymienionych warunków.			

ELEWACJA WSCHODNIA

CHARSZNICA, UL. POMOWSKA 4

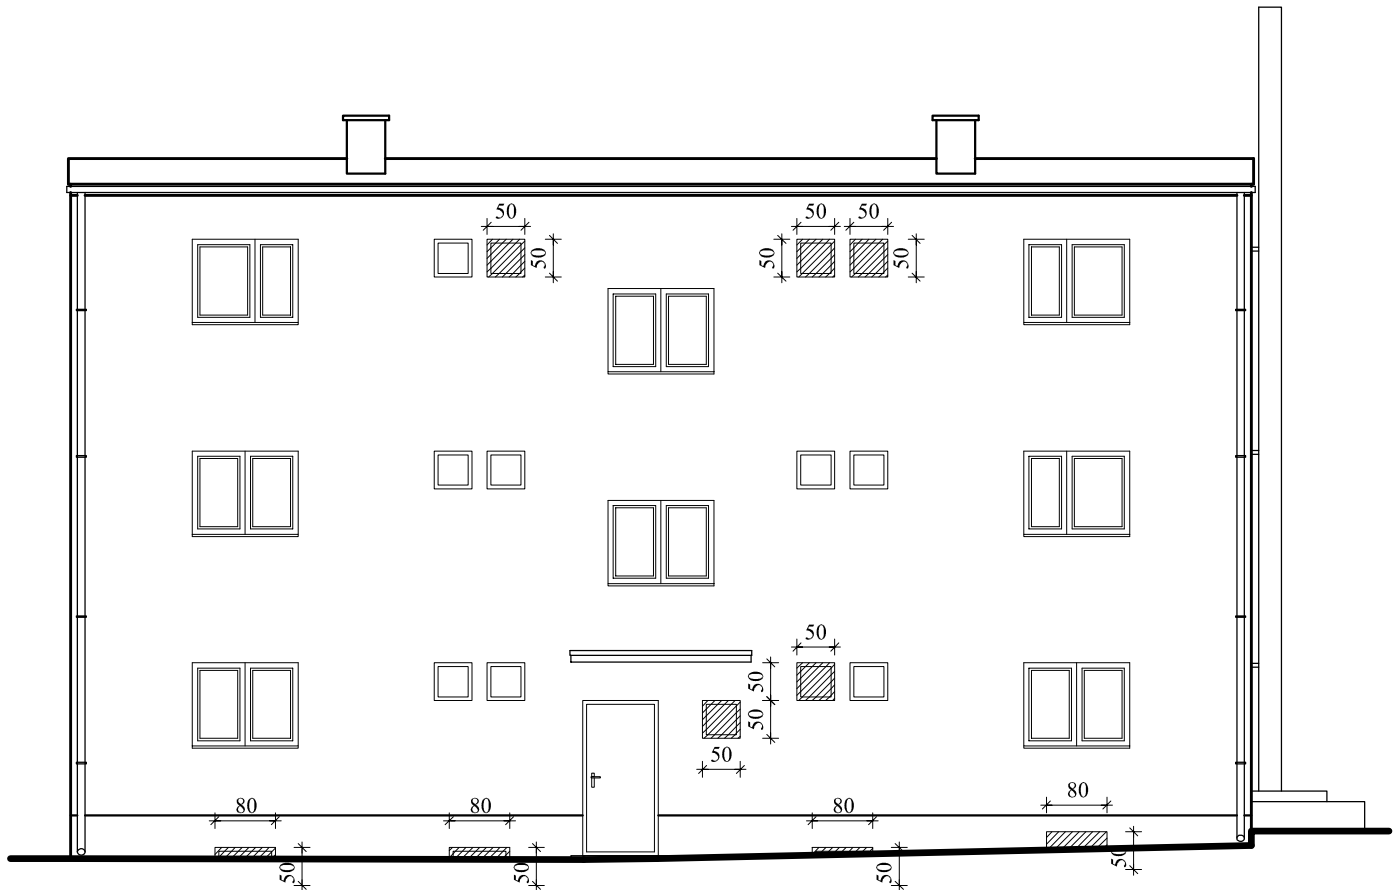

LEGENDA:



- istniejące okna podlegające wymianie

ALMA
PROJEKT

PRACOWNIA ARCHITEKTONICZNO - URBANISTYCZNA

MGR INŻ. ARCH. MACIEJ KOLESIŃSKI

41-260 SŁAWKÓW, ul. WRZOSOWA 35, tel./fax. (032) 2609479, kom. 693 120 172, e-mail: biuro@almaprojekt.pl
NIP: 629-177-13-42, REGON: 277727322, PKO SA O/KATOWICE 23 12404227 1111000048433439

TYTUŁ OPRACOWANIA, LOKALIZACJA PROJEKT BUDOWLANY
REWITALIZACJA CENTRUM GMINY W MIEJSCOWOŚCI MIECHÓW - CHARSZNICA
REMONT ELEWACJI WIELORÓDZINNEGO BUDYNKU MIESZKALNEGO
W ZAKRESIE: DOCIEPLENIA ŚCIAN ZEWNĘTRZNYCH, WYMIANY STOLARKI
OKIENNEJ I DRZWIOWEJ, WYMIANY POKRYCIA DACHOWEGO
LOKALIZACJA: MIECHÓW - CHARSZNICA, UL. POMOWSKA 4, NR EW. DZ.: 7-581/26, OBRĘB 0007 MIECHÓW - CHARSZNICA

INWESTOR
GMINA CHARSZNICA
ul. KOLEJOWA 20
32-250 CHARSZNICA

TREŚĆ RYSUNKU

SKALA

ELEWACJA WSCHODNIA - STAN ISTNIEJĄCY

1:100

PROJEKTANT, KIEROWNIK ZESPOŁU PROJEKTOWEGO

mgr inż. arch. MACIEJ KOLESIŃSKI

upr. architektoniczne nr 190/2001, czł. Śląskiej Okręgowej Izby Architektów nr SL-0022

WYKONAŁ

mgr inż. MICHAŁ KOLESIŃSKI

SPRAWDZAJĄCY

mgr inż. arch. ALICJA NOWAK - KOLESIŃSKA

upr. architektoniczne nr 198/2001, czł. Śląskiej Okręgowej Izby Architektów nr SL-1191

DATA

09.2015

PODPIS

UMOWA NR

IR7011.1.01.15

NR PROJEKTU

17/PB/15


NR RYSUNKU

PB-A-4

Załączone materiały stanowią własność firmy P.A.-U. ALMAPROJEKT. Ani umysłowe prawa własnościowe, ani dane, ani know-how, ani tajemnice interesu oraz licencja ich używania nie jest odstąpiona zarówno pośrednio jak i bezpośrednio. Wszystkie informacje dotyczą wyłącznie adresata, przekazane w celu ich oceny, których to informacji nie wolno reprodukować ani przekazywać osobom trzecim. Oprócz tego nie można ich wykorzystywać do produkcji lub innych celów albo też nawet upoważniać kogoś do tego bez jednoznacznego, pisemnego zezwolenia firmy P. A.-U. ALMAPROJEKT. Przyjęcie tego dokumentu należy rozumieć jako przyjęcie powyżej wymienionych warunków.

ELEWACJA POŁUDNIOWA

CHARSZNICA, UL. MIECHOWSKA 43

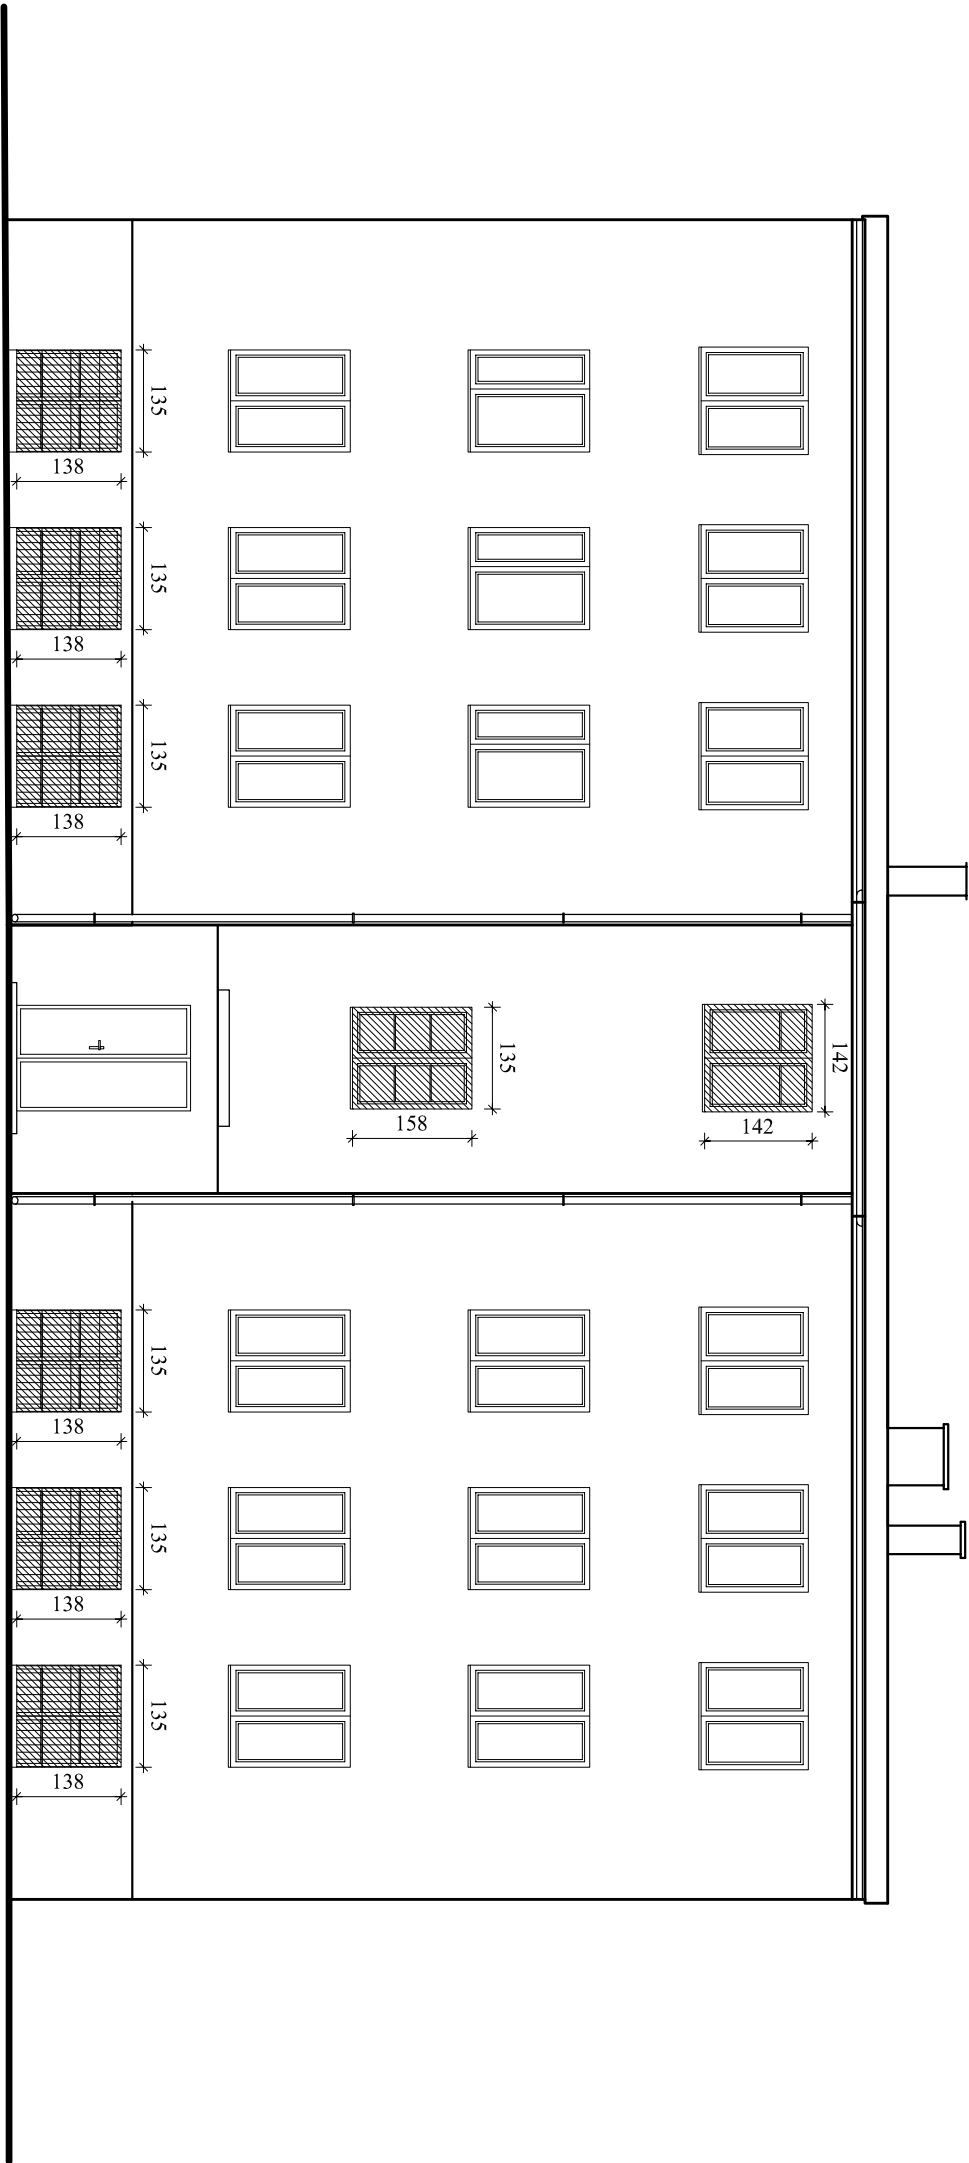


LEGENDA:

 - istniejące okna podlegające wymianię

ALMA PROJEKT PRACOWNIA ARCHITEKTONICZNO - URBANISTYCZNA MGR INŻ. ARCH. MACIEJ KOLESIŃSKI		41-260 SŁAWKÓW, ul. WRZOSOWA 35, tel/fax: (032) 2609479, kom. 693 120 172, e-mail: biuro@almaprojekt.pl NIP: 629-177-13-42, REGON: 277727322, PKO SA OIKATOWICE 23 12404227 1111000048433439	
Tytuł opracowania, lokalizacja, projekt budowlany REWITALIZACJA CENTRUM GMINY W MIEJSCOWOŚCI MIECHÓW - CHARSZNICA REMONT ELEWACJI WIELORODZINNEGO BUDYNKU MIESZKALNEGO W ZAKRESIE: DOOCIEPLENIA ŚCIAN ZEWNĘTRZNYCH, WYMIANY STOLARKI OKIENNEJ I DRZWIOWEJ, WYMIANY POKRYCIA DACHOWEGO LOKALIZACJA: MIECHÓW - CHARSZNICA, UL. MIECHOWSKA 43, NR EW. DZ.: 7-58/120, OBRĘB 0007 MIECHÓW - CHARSZNICA		INWESTOR GMINA CHARSZNICA ul. KOLEJOWA 20 32-250 CHARSZNICA	
Treść rysunku ELEWACJA POŁUDNIOWA - STAN ISTNIEJĄCY		SKALA 1:100	
PROJEKTANT, KIEROWNIK ZESPOŁU PROJEKTOWEGO mgr inż. arch. MACIEJ KOLESIŃSKI upr. architektoniczne nr 190720/1, cat. Sędzieli Okręgowi Izby Architektów nr SL-0022		DATA	PODPIS
WYKONAŁ mgr inż. MICHAŁ KOLESIŃSKI		09.2015	-----
SPRAWDZAJĄCY mgr inż. arch. ALICJA NOWAK - KOLESIŃSKA upr. architektoniczne nr 198220/1, cat. Sędzieli Okręgowi Izby Architektów nr SL-1191			-----
Załączona materiały stanowi własność firmy P.A.U. ALMAPROJEKT. Ani umysłowe prawa własnościowe, ani dane, ani know-how, ani tajemnice biznesu oraz teoria i ich używanie nie jest osobistym zasobem. Oprócz tego nie można ich wykorzystywać do produkcji lub innych celów albo ich nawiązywać kopować bez zgody bez jednoznacznej, pisemnej zgody firmy P.A.U. ALMAPROJEKT. Przyjęcie tego dokumentu należy rozumieć jako przyjęcie powyżej wymienionych warunków.		NR PROJEKTU 18/PB/15	
		NR RYSUNKU PB-A-3	

ELEWACJA PÓŁNOCNA

CHARSZNICA, UL. MIECHOWSKA 43

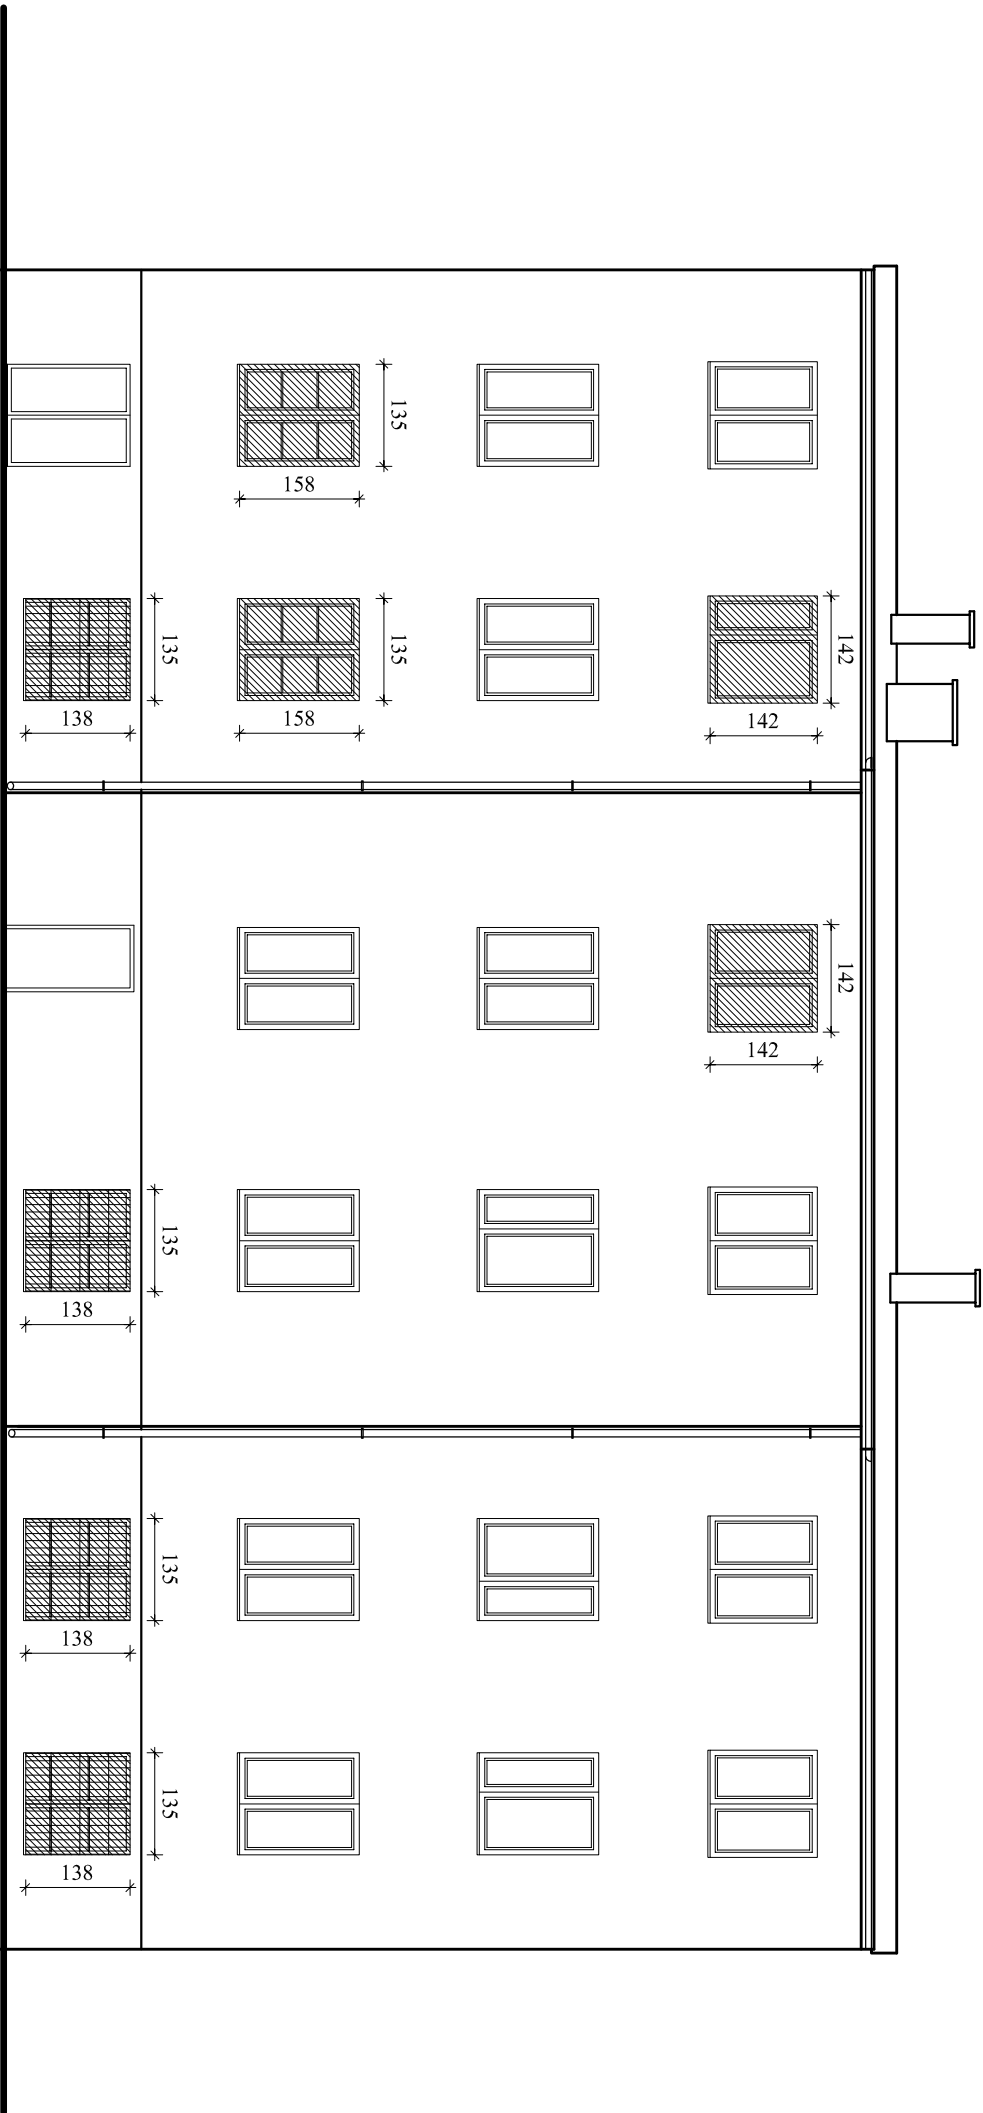

LEGENDA:

 - istniejące okna podlegające wymianianie

PRACOWNIA ARCHITEKTONICZNO - URBANISTYCZNA			mgr inż. arch. MACIEJ KOLESIŃSKI	
41-260 SŁAWKÓW, ul. WRZOSOWA 35, tel/fax: (032) 2609479, kom. 693 120 172, e-mail: biuro@almaprojekt.pl			NIP: 629-177-13-42, REGON: 277727322, PKO SA OIKATOWICE 23 12404227 1111000048433439	
Tytuł: OPRACOWANIE, LOKALIZACJA, PROJEKT BUDOWLANY REWITALIZACJA CENTRUM GMINY W MIEJSCOWOŚCI MIECHÓW - CHARSZNICA REMONT ELEWACJI WIELORÓDZINNEGO BUDYNKU MIESZKALNEGO W ZAKRESIE: DOOCIEPLENIA ŚCIAN ZEWNĘTRZNYCH, WYMIANY STOLARKI OKIENNEJ I DRZWIOWEJ, WYMIANY POKRYCIA DACHOWEGO			INWESTOR GMINA CHARSZNICA ul. KOLEJOWA 20 32-250 CHARSZNICA	
LOKALIZACJA: MIECHÓW - CHARSZNICA, UL. MIECHOWSKA 43, NR EW. DZ.: 7-59/120, OBRĘB 0007 MIECHÓW - CHARSZNICA			SKALA 1:100	
TREŚĆ RYSUNKU			ELEWACJA PÓŁNOCNA - STAN ISTNIEJĄCY	
PROJEKTANT: KIEROWNIK ZESPOŁU PROJEKTOWEGO mgr inż. arch. MACIEJ KOLESIŃSKI upr. architektoniczne nr 190/2011, cat. Sędzieli Okręgowej Izby Architektów nr SL-0022			DATA 09.2015	PODPIS -----
WYKONAŁ mgr inż. MICHAŁ KOLESIŃSKI			-----	-----
SPRAWDZAJĄCY mgr inż. arch. ALICJA NOWAK - KOLESIŃSKA upr. architektoniczne nr 198/2011, cat. Sędzieli Okręgowej Izby Architektów nr SL-1191			-----	-----
Załączona materiały stanowić własność firmy P.A.U. ALMAPROJEKT. Ani umysłowe prawa własnościowe, ani dane, ani know-how, ani tajemnice biznesu oraz teoria i ich używanie nie jest osobistym zasobem. Oprócz tego nie można ich wykorzystywać do produkcji lub innych celów, ani ich nawet upubliczniać, kogoś do tego bez jednoznacznej, pisemnej zgody firmy P.A.U. ALMAPROJEKT. Przyjęcie tego dokumentu należy roznieść jako przyjęcie powyżej wymienionych warunków.			-----	-----
NR RYSUNKU PB-A-1			UMOWA NR IR7011.1.01.15 NR PROJEKTU 18/PB/15	