


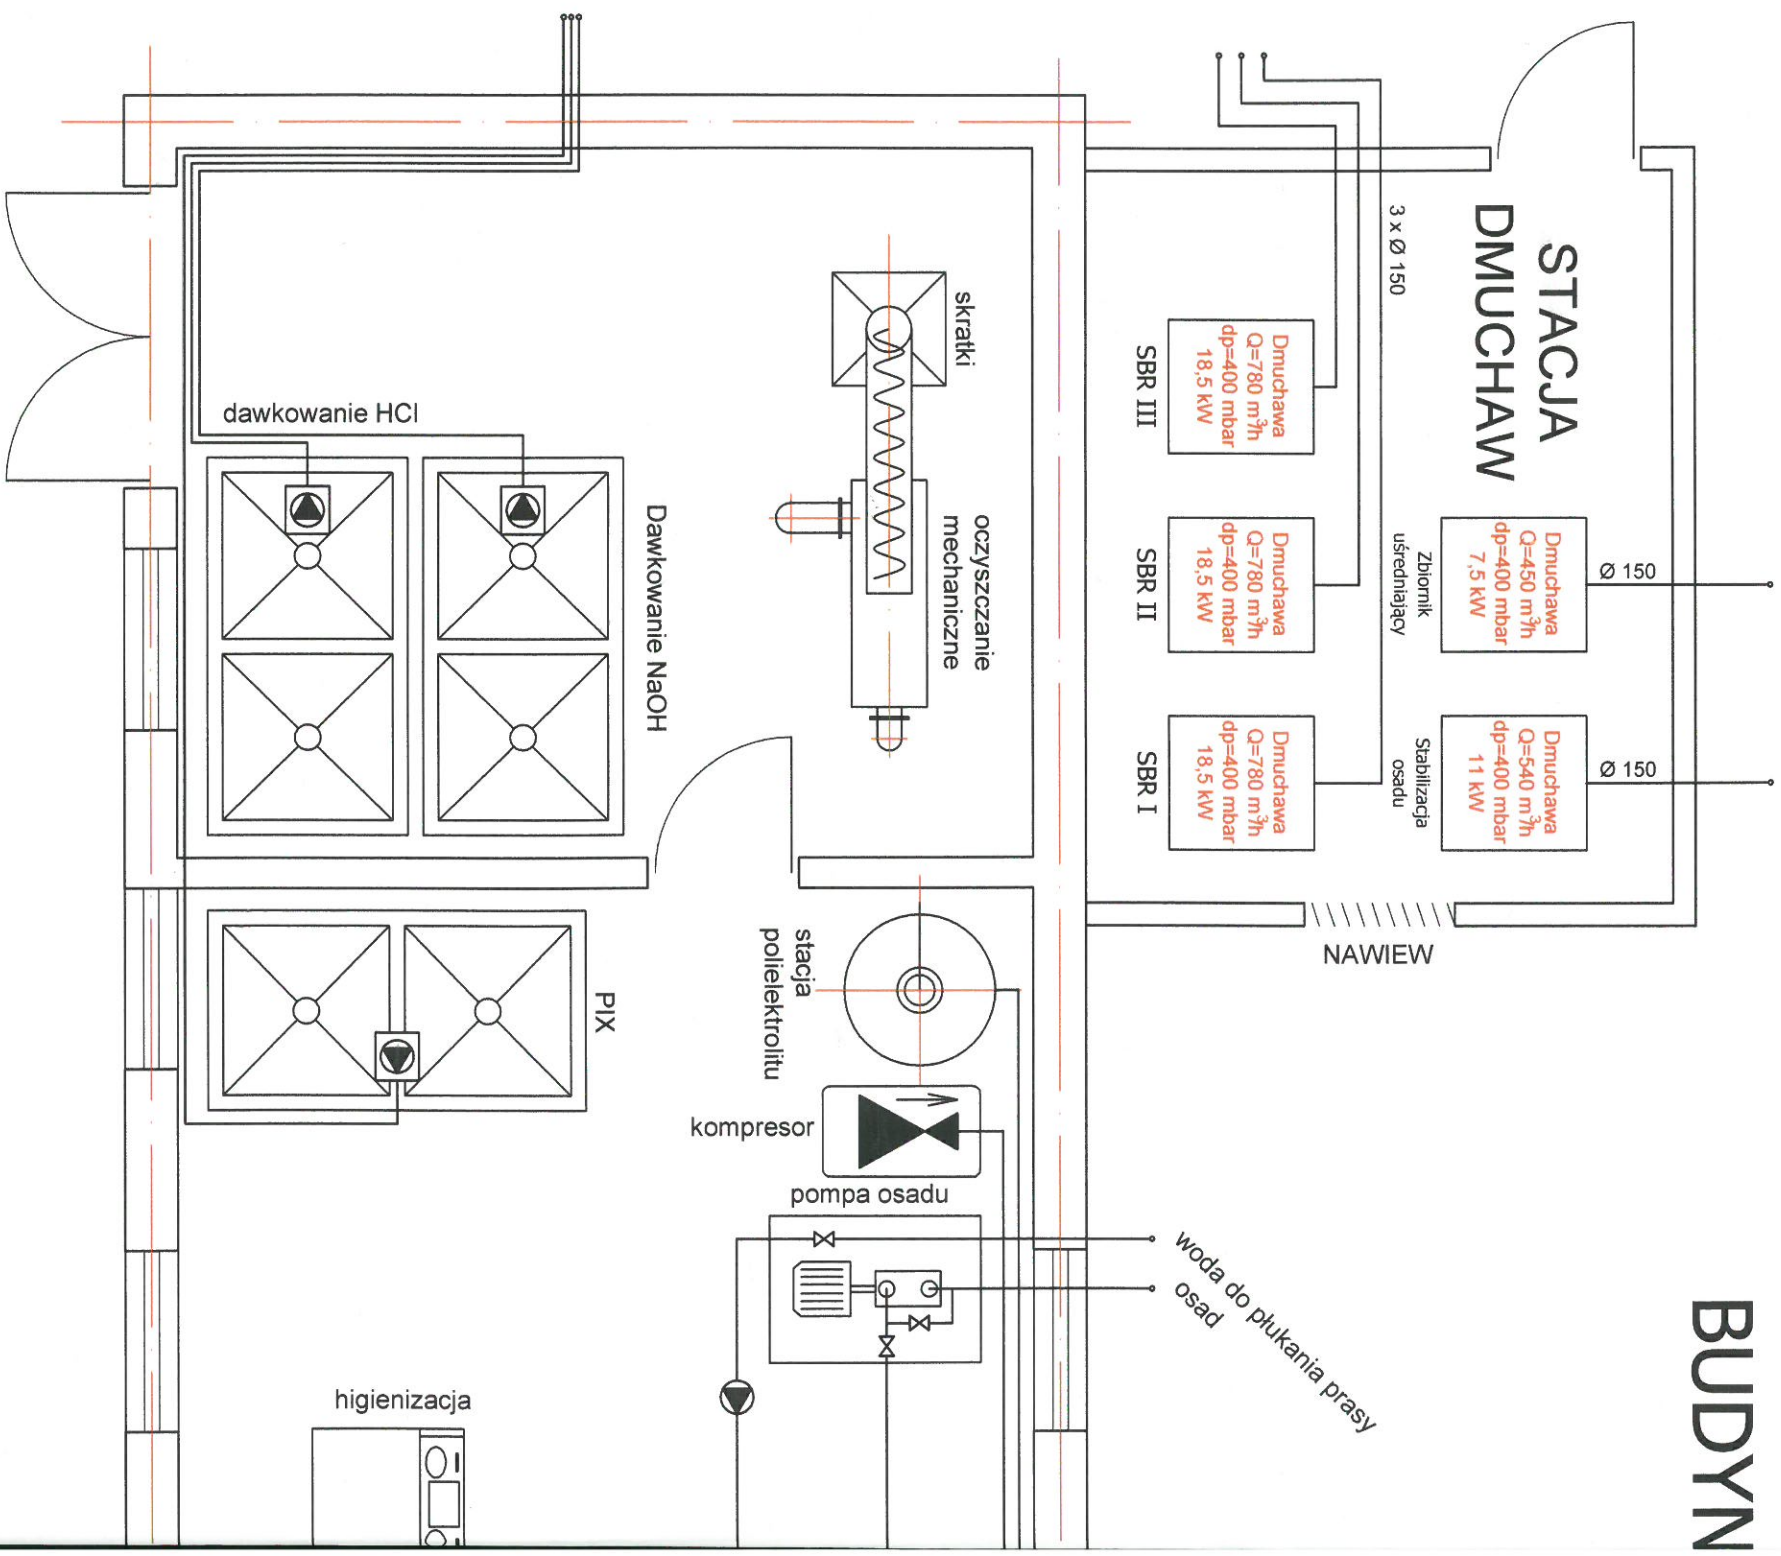


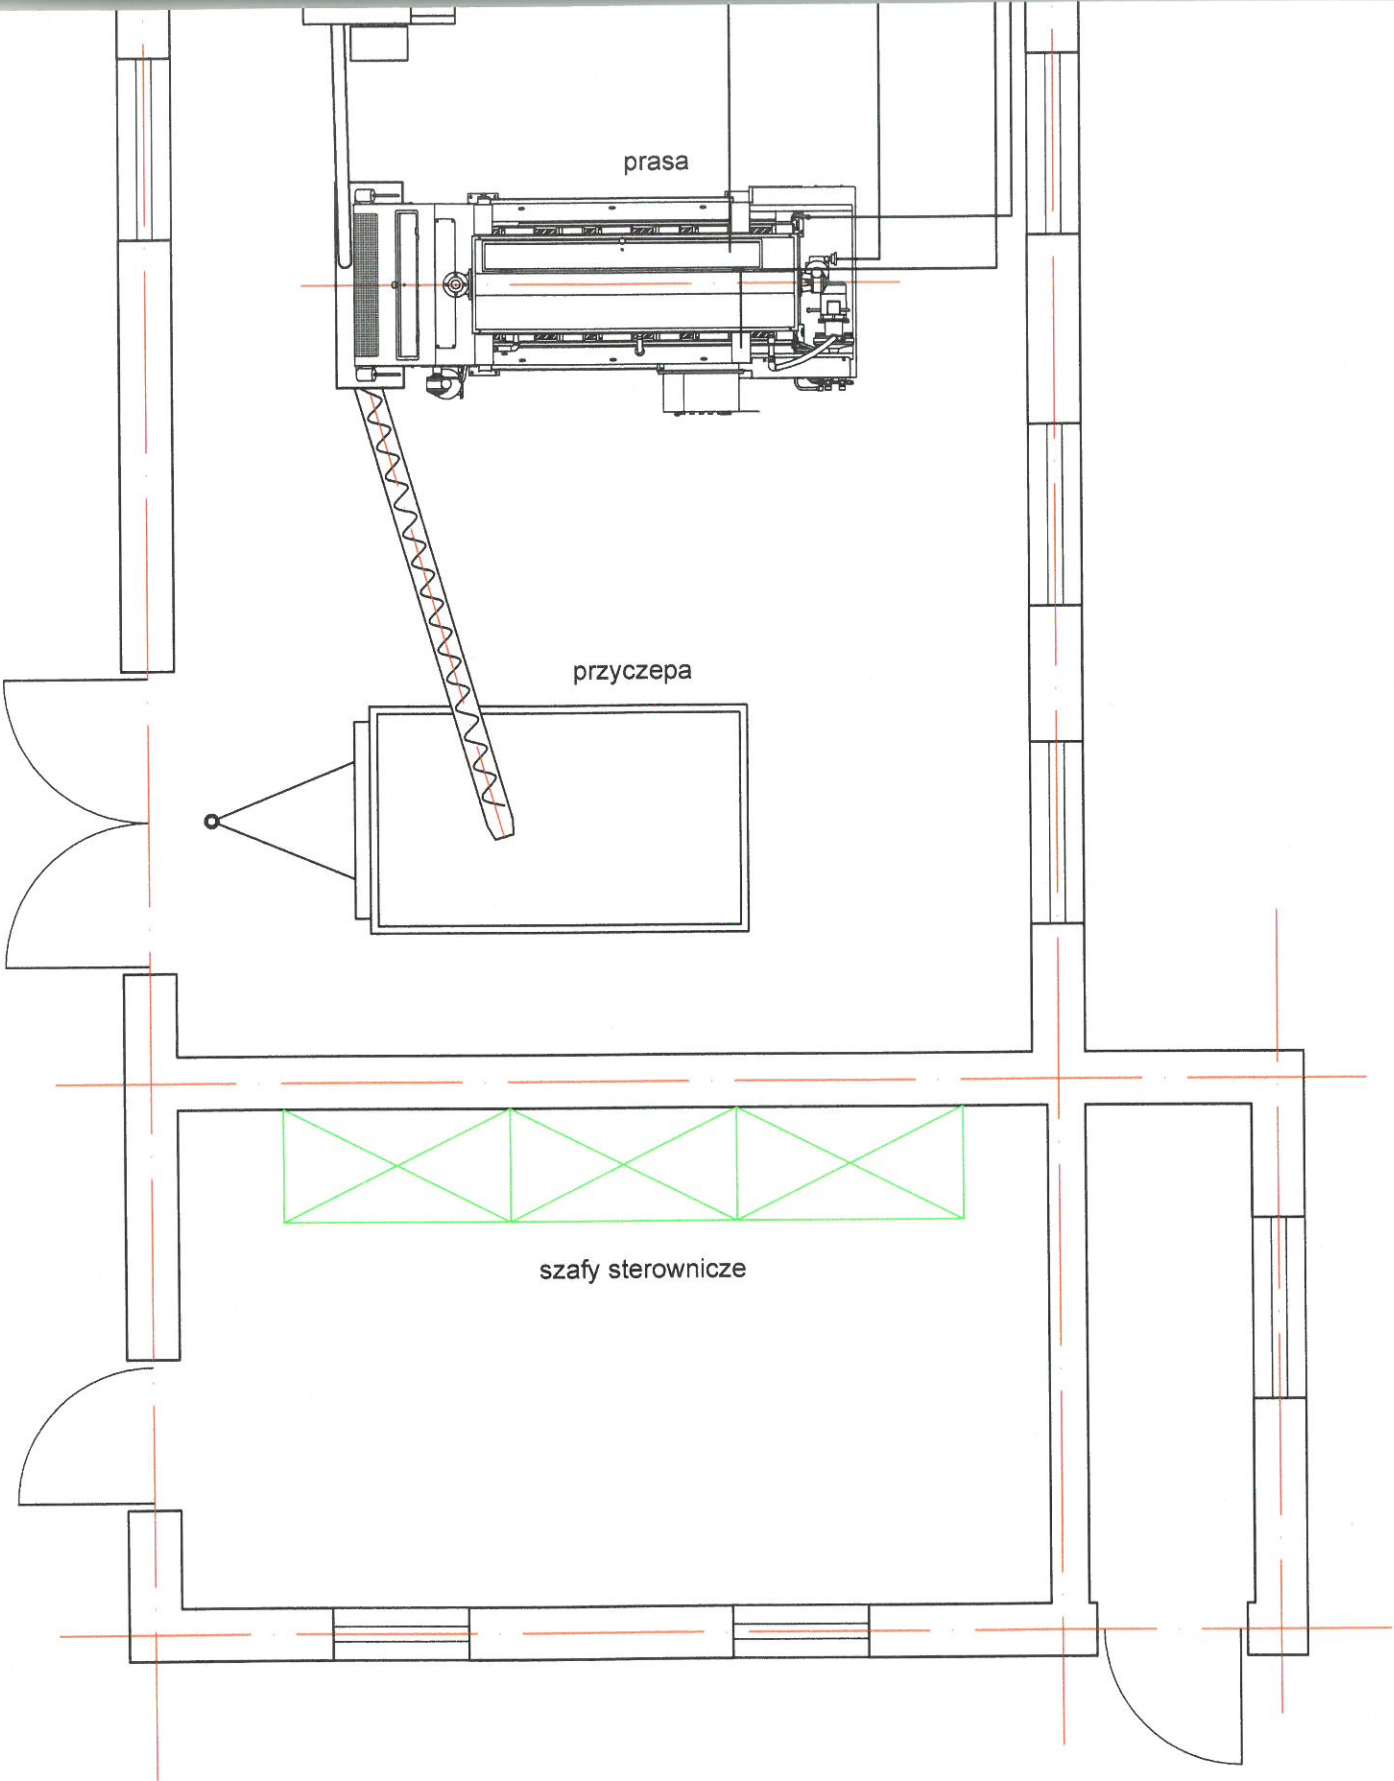

EK WIELOFUNKCYJNY

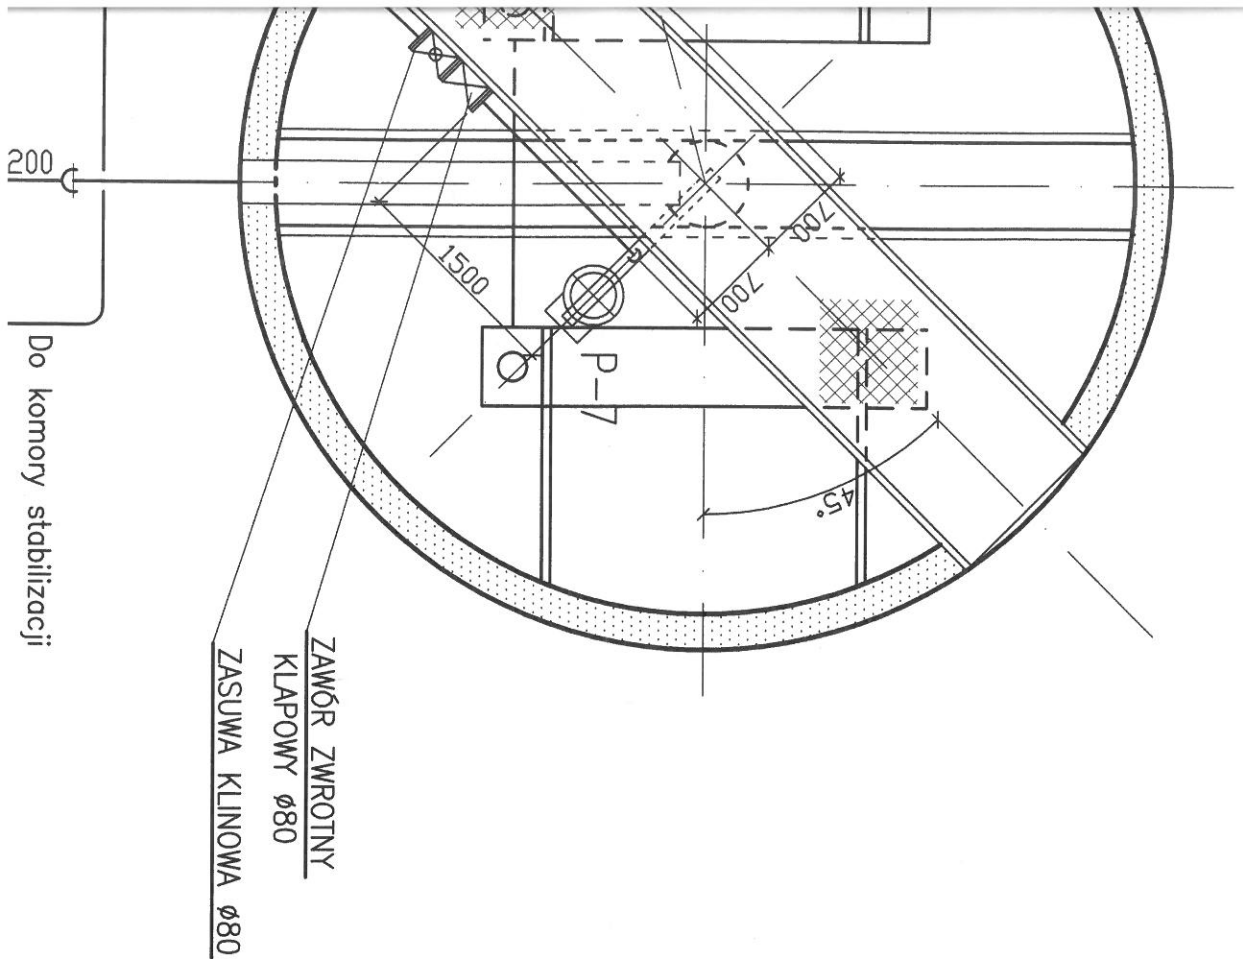




- PROLEST -			
ul. Stokrotek 1, 31-463 Kraków			
INWESTOR:	URZĄD GMINY W CHARCZNYCY		
TEMAT:	PRZEBUDOWA I ROZBUDOWA OCZYSZCZALNI ŚCIEKÓW PROJEKT BUDOWLANY – WYKONAWCZY		
NAZWA RYS.	BUDYNEK WIELOFUNKCYJNY		
TYTUŁ RYS.	LOALIZACJA URZĄDZEN		PODZ. 1:50
OPRACOWAŁ:	mgr inż. Tomasz Druciek	NR RYS.	
PROJEKTOWAŁ:	inż. Marian Cieślík	-	
SPRAWDZIŁ:	inż. Leszek Stachyra		

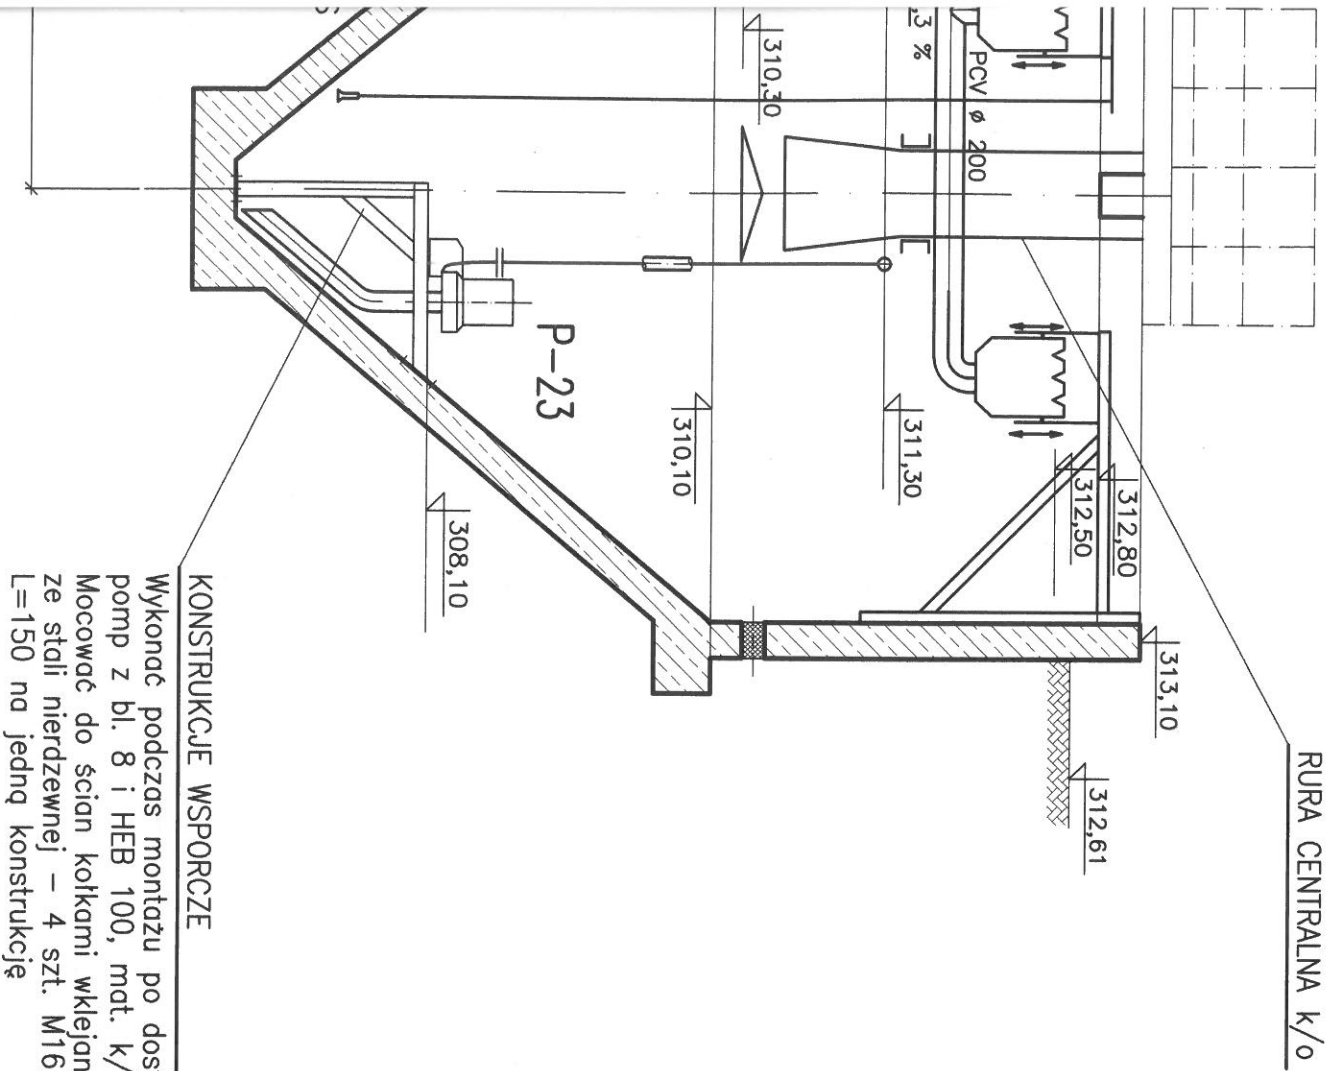

UWAGA:


Przejęcia rurociągów w studziencie wykonać z systemowych uszczeliek gumowych dostarczonych razem ze studzienkami

PROLEST-	
ul. Krakowska 1, 31-463 Kraków	
INWESTOR:	URZĄD GMINY W CHARCZNYCY
TEMAT:	PRZEBUDOWA I ROZBUDOWA OCZYSZCZALNI ŚCIEKÓW
NAZWA RYS.	PROJEKT BUDOWLANY – WYKONAWCZY
TYTUŁ RYS.	RUROCIĄGI TECHNOLOGICZNE
OSADNIKI WΤÓRNE	RZUTY I PRZEKROJE
OPRACOWAŁ:	mgr inż. Tomasz Druciak
PROJEKTOWAŁ:	
PODZ.	1:50
NR RYS.	
CR-311	

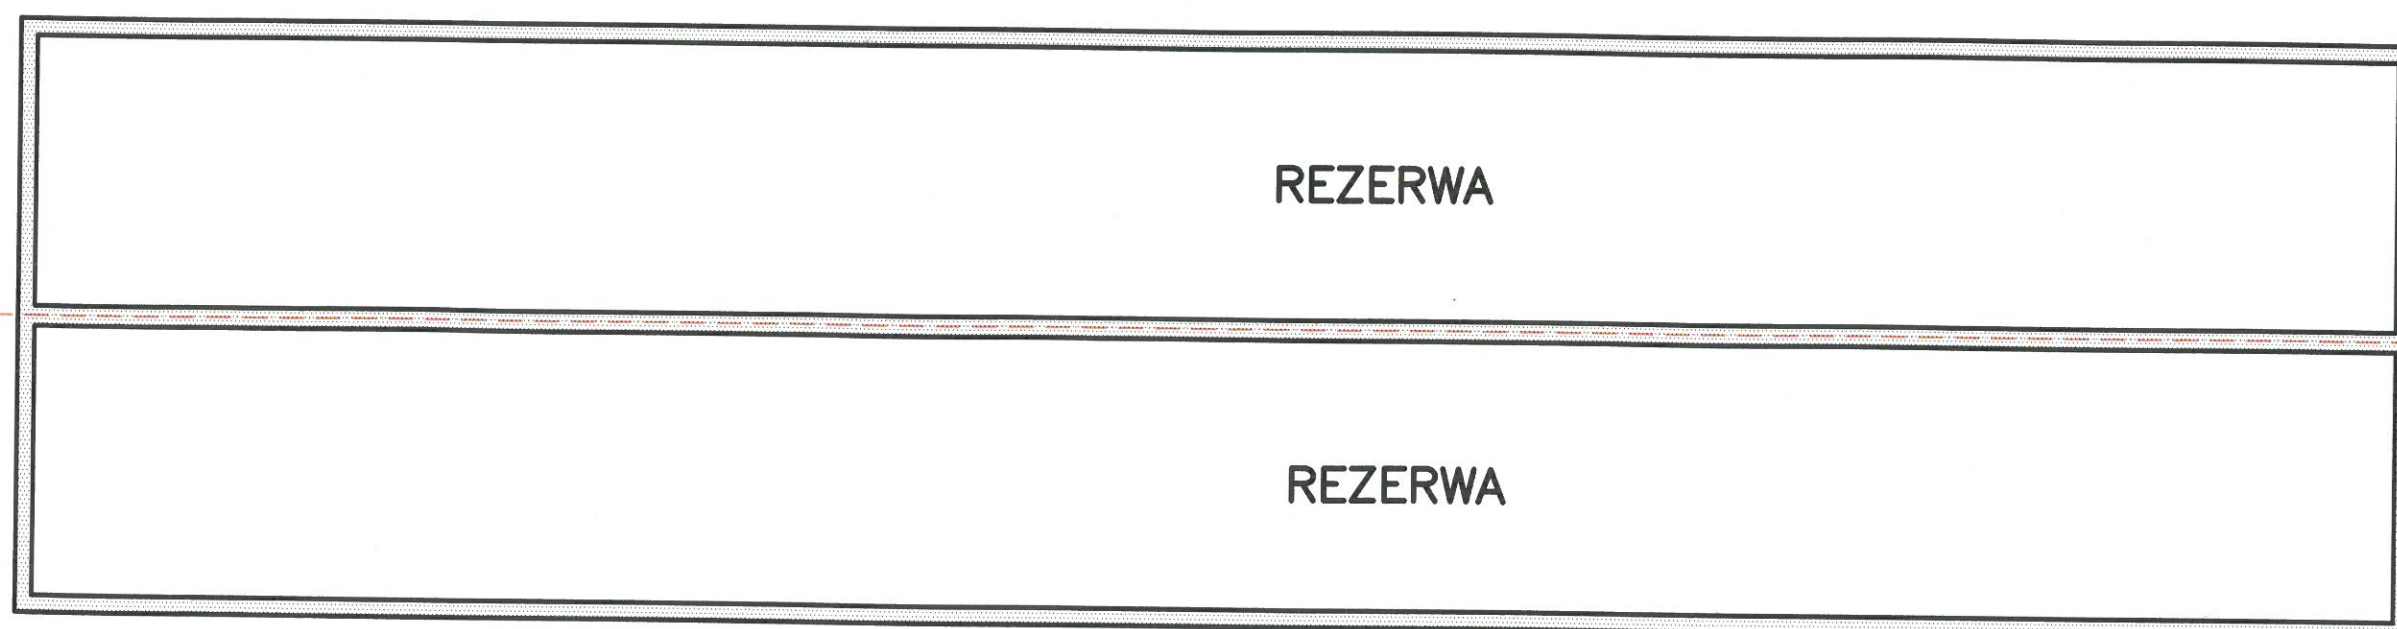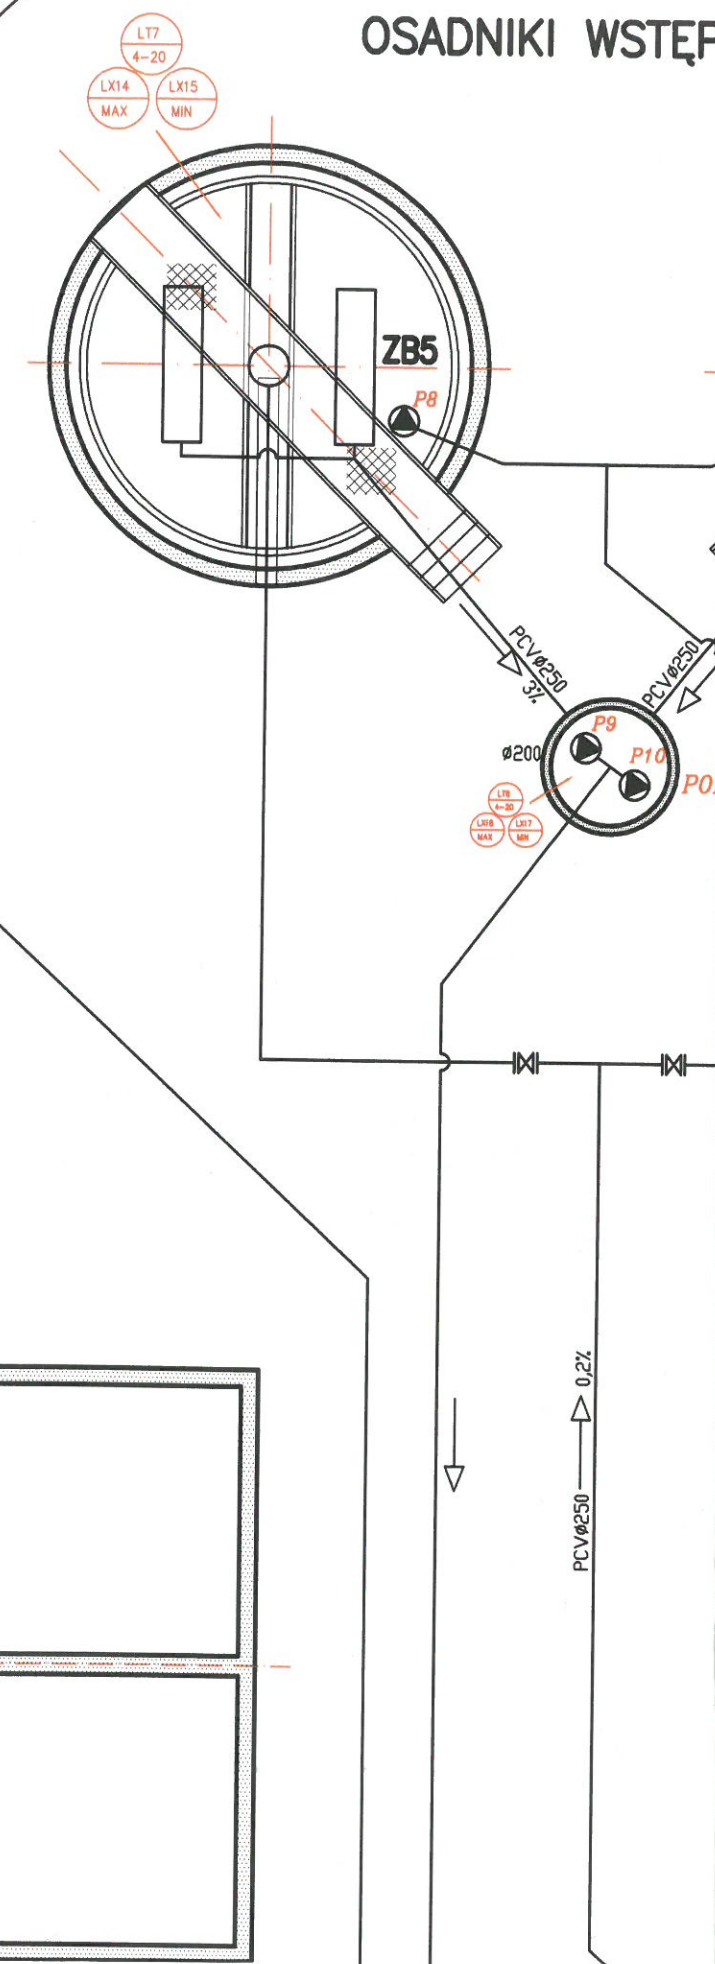
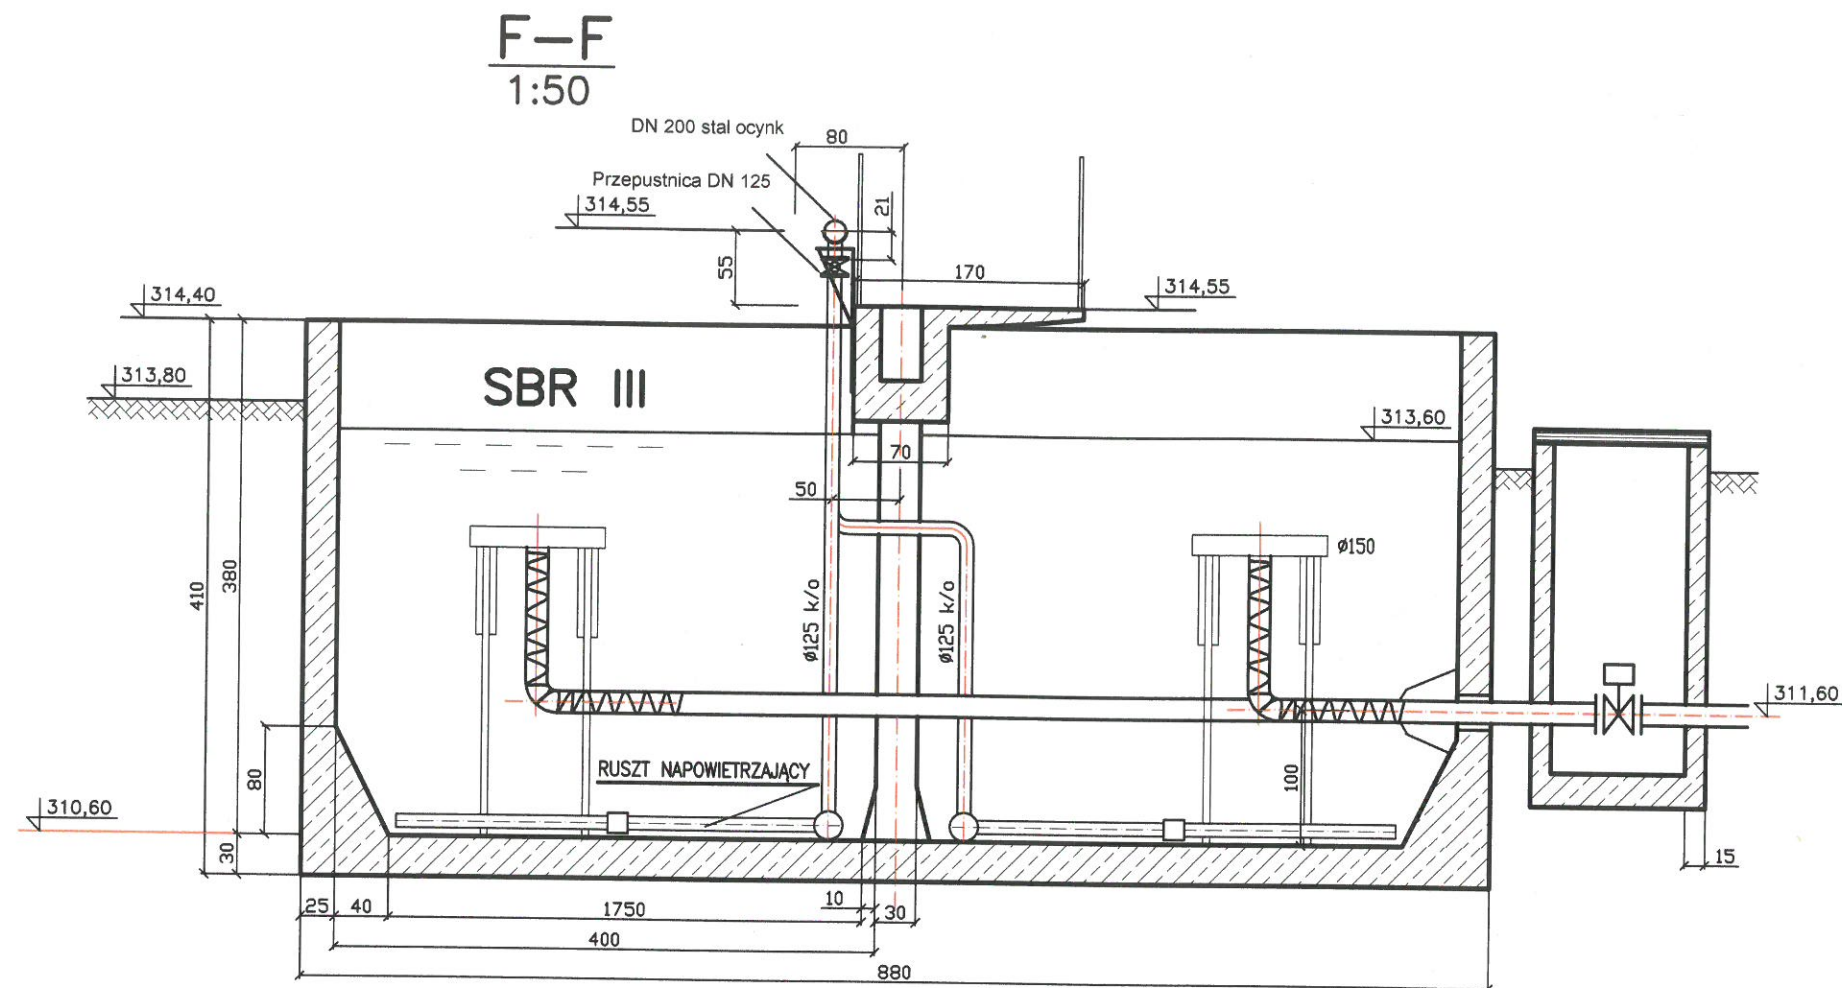


A

A

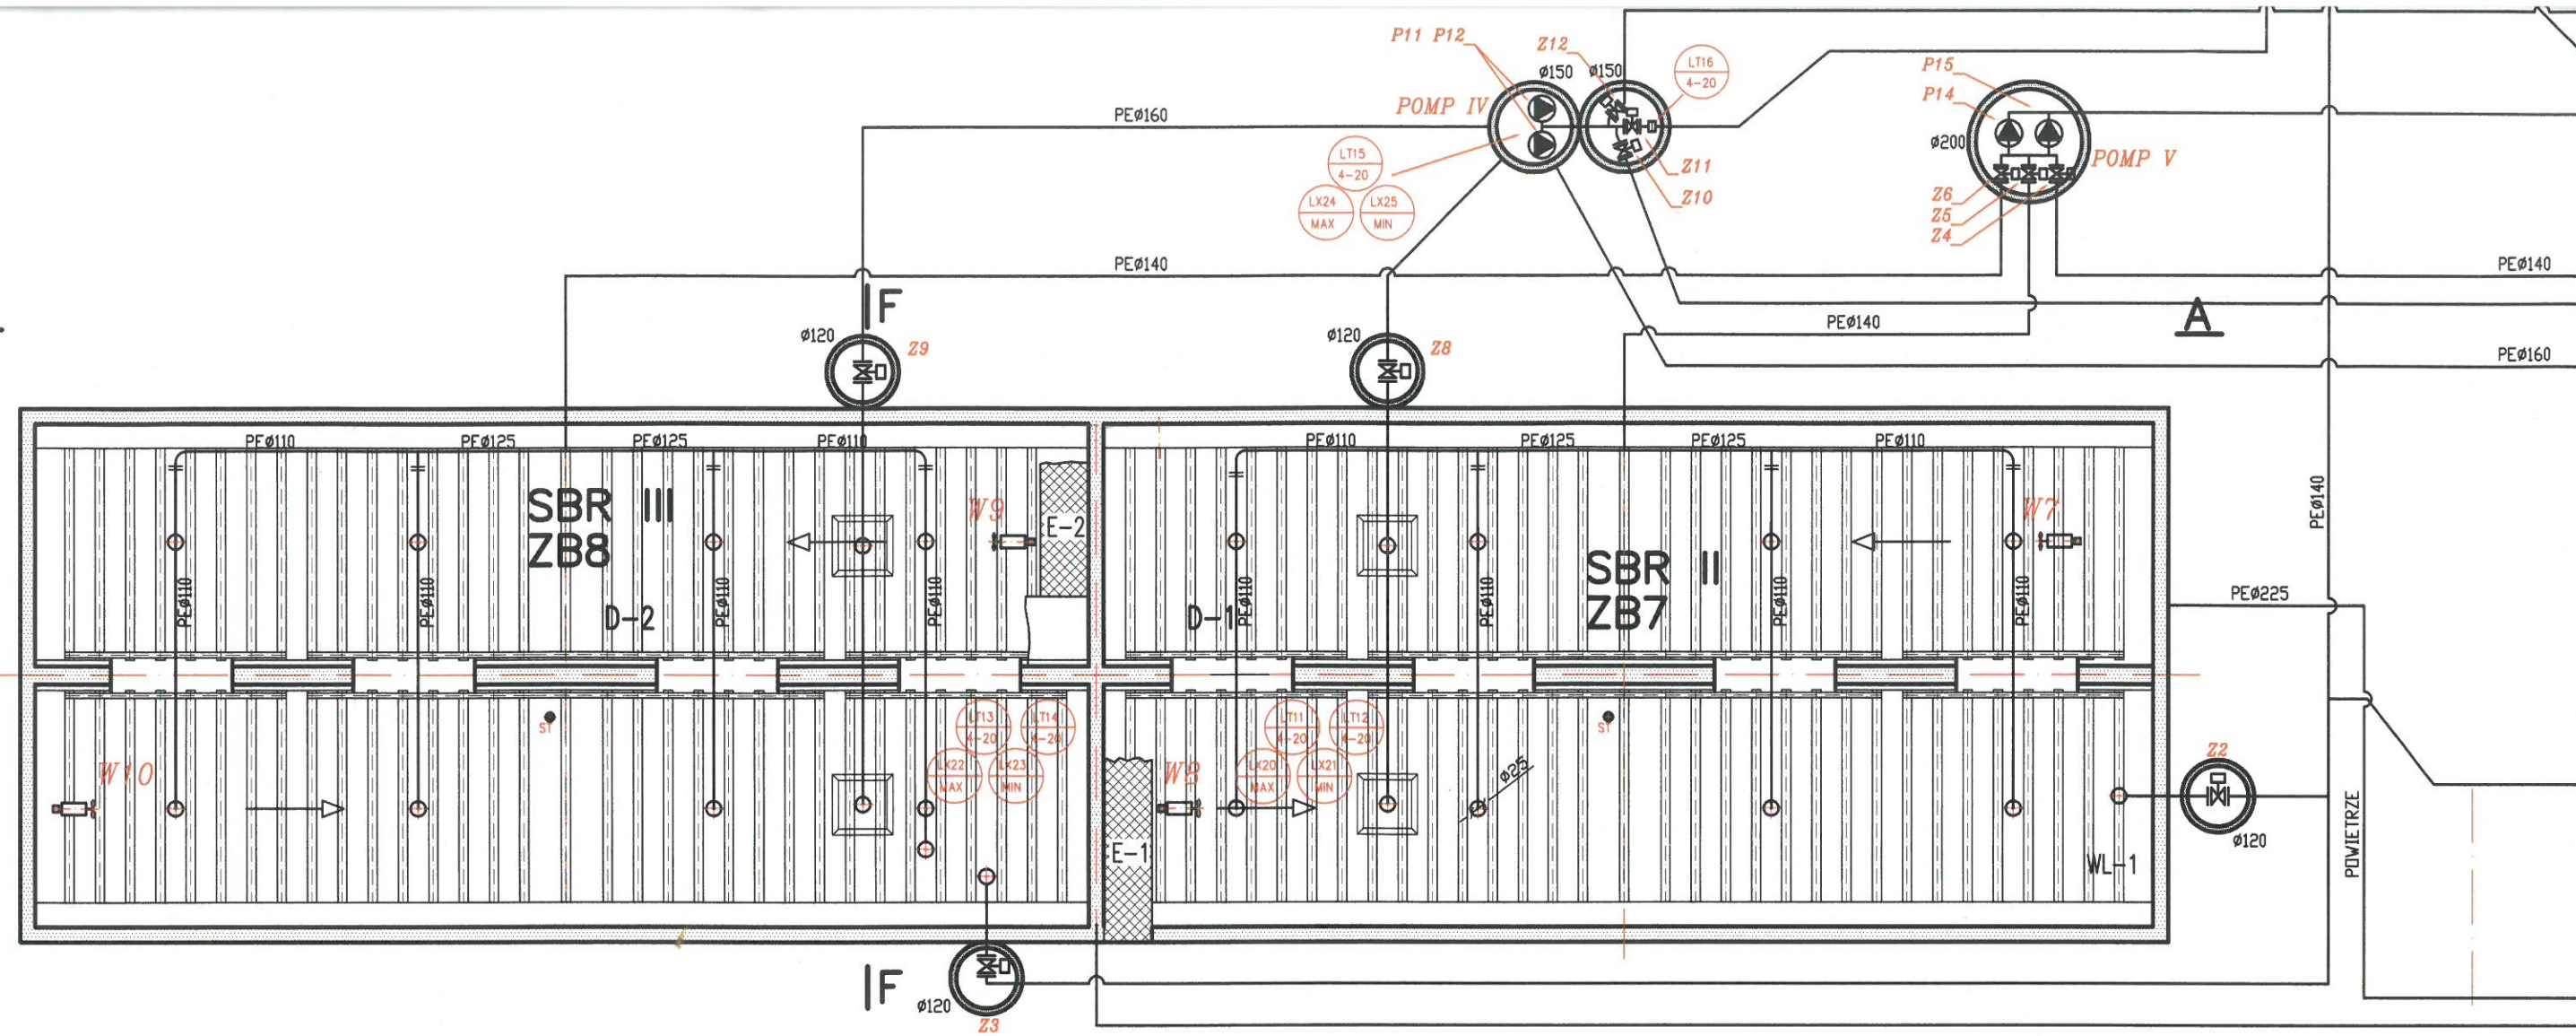

NE

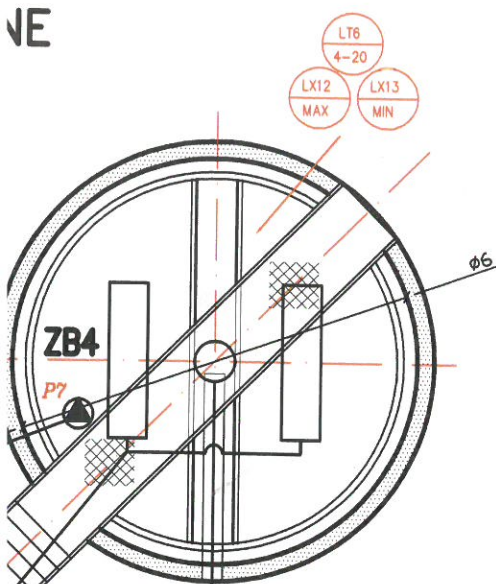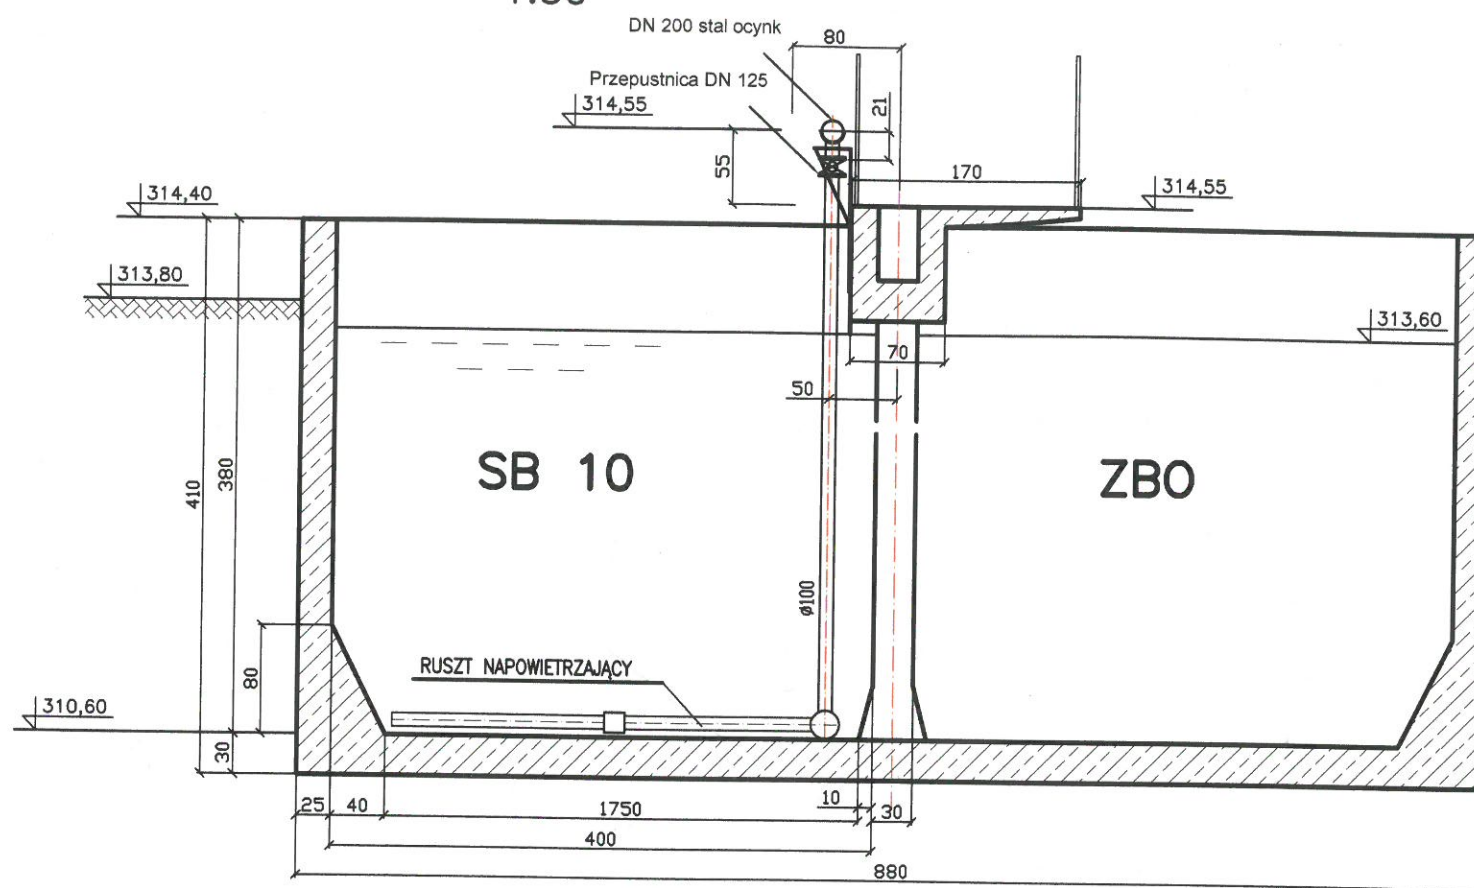E-E
1:50

IE

REZERWA

ZBIORNIK
ŚCIEKÓW
OCZYSZCZONYCH
ZB9

P13

LT17
4-20
LX26
MAX
LX27
MINPEØ90
WODA DO PŁUKANIAPEØ160
POWIERTRZE

STABILIZACJA OSADU ZB10

W11

P17

P16

W12


PEØ125

PEØ125

PEØ125

PEØ125

LT18
4-20
LX28
MAX
LX29
MIN

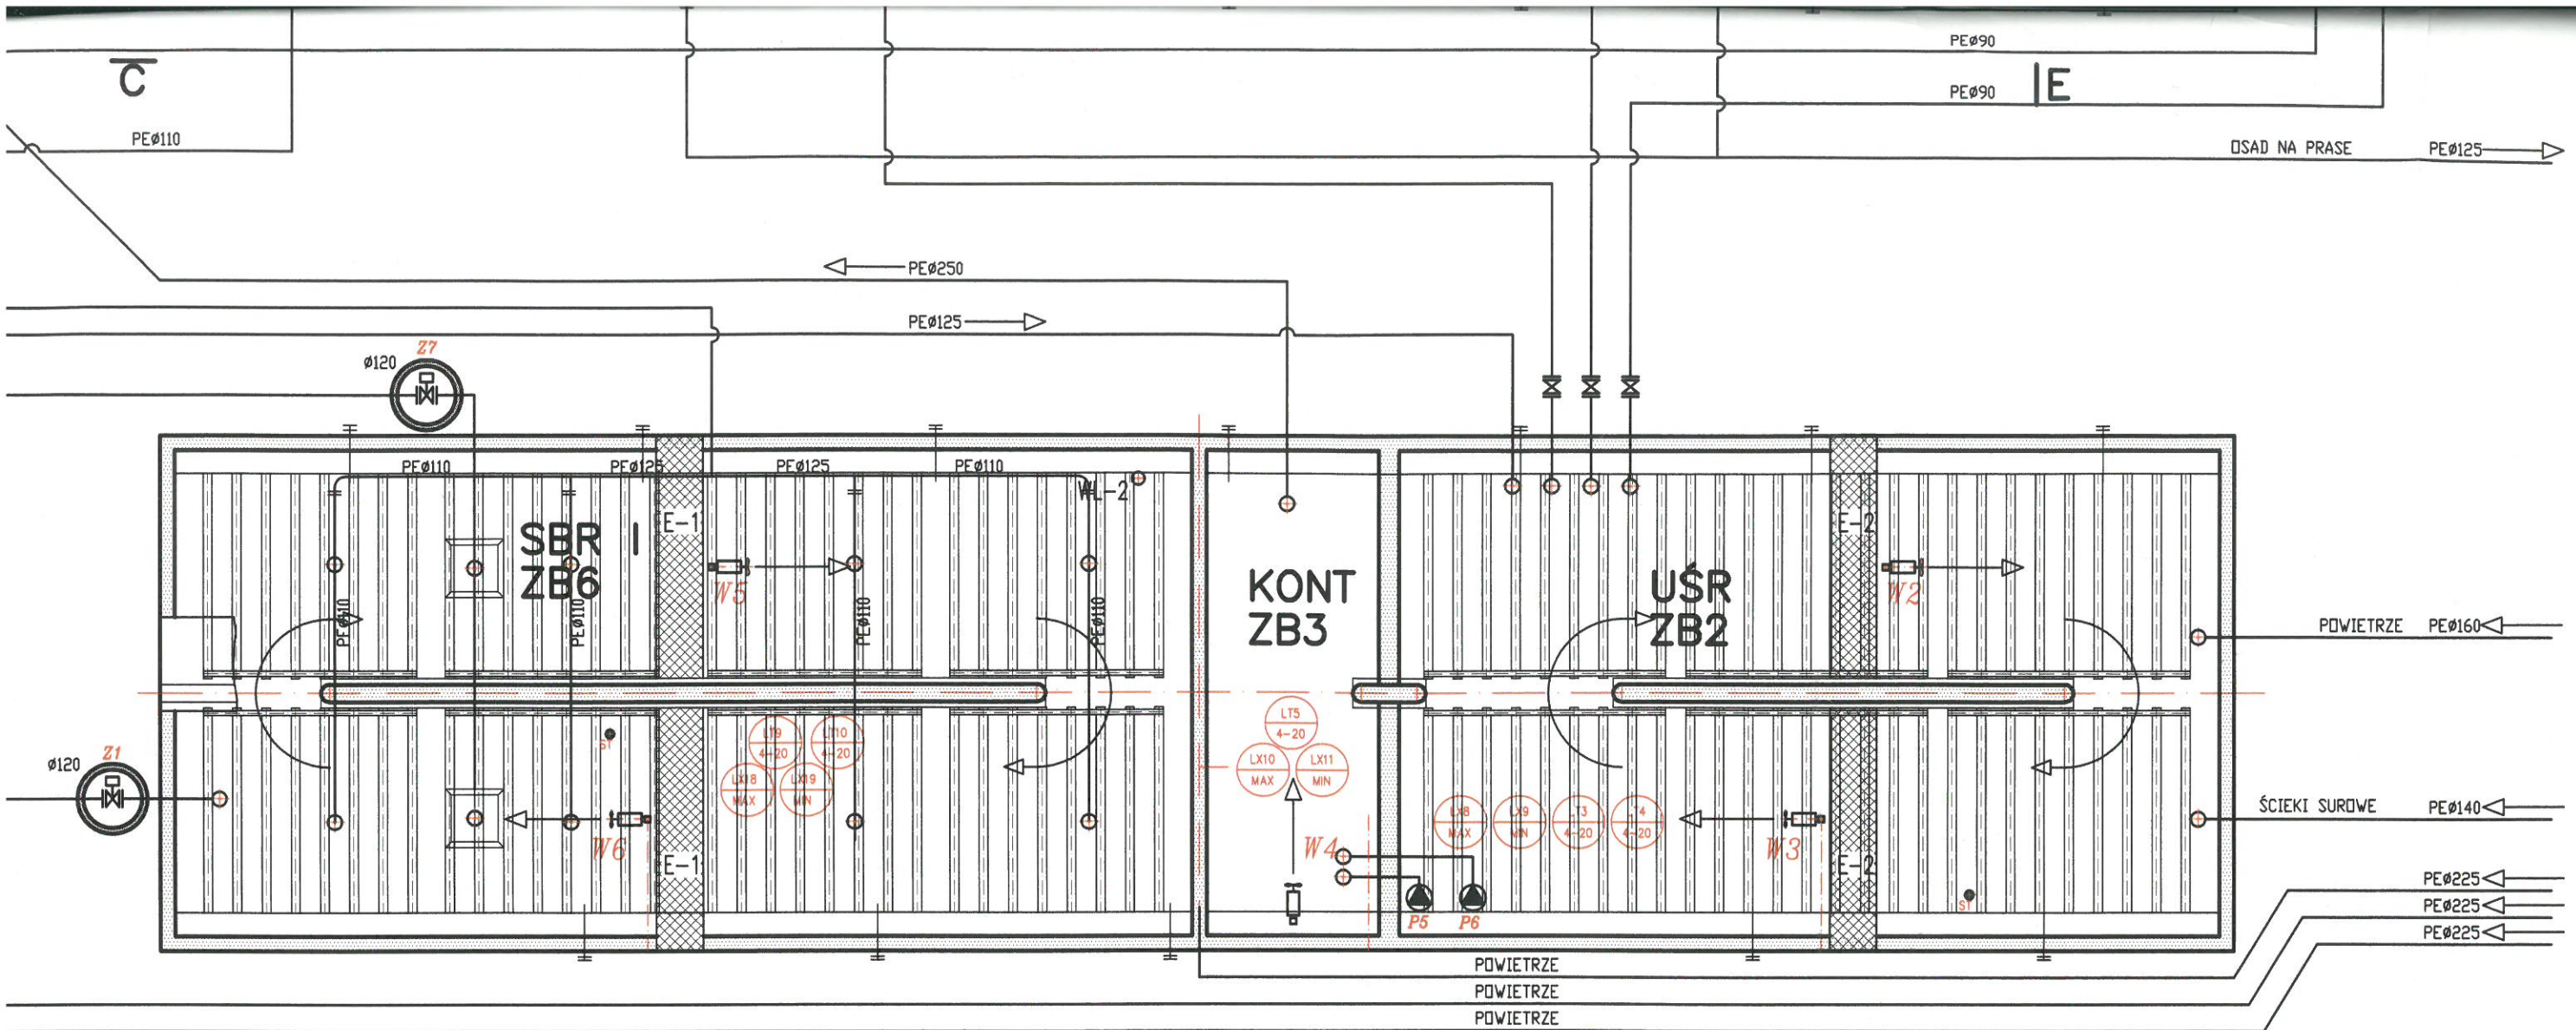

▼ RZĘDNA OSI RUROCIĄGU

-PROLEST- ul. Stokrotek 1, 31-463 Kraków	INWESTOR:	URZĄD GMINY W CHARSZNICY	
	TEMAT:	PRZEBUDOWA I ROZBUDOWA OCZYSZCZALNI ŚCIEKÓW PROJEKT BUDOWLANY – WYKONAWCZY	
	NAZWA RYS.	RUROCIĄGI TECHNOLOGICZNE	
	TYTUŁ RYS.	ZESPÓŁ KOMÓR PROCESOWYCH RZUT NA POZ. 314,55 m npm	PODZ. 1:100
	OPRACOWAŁ:	mgr inż. Tomasz Druciak	NR RYS. CR-303
	PROJEKTOWAŁ:	inż. Marian Cieślak	
	SPRAWDZIŁ:	inż. Leszek Stachyra	

ZASILANIE NAPOWIERZCHANIA
KOMORY SBR I, SBR II, SBR III, Z
1:50

