


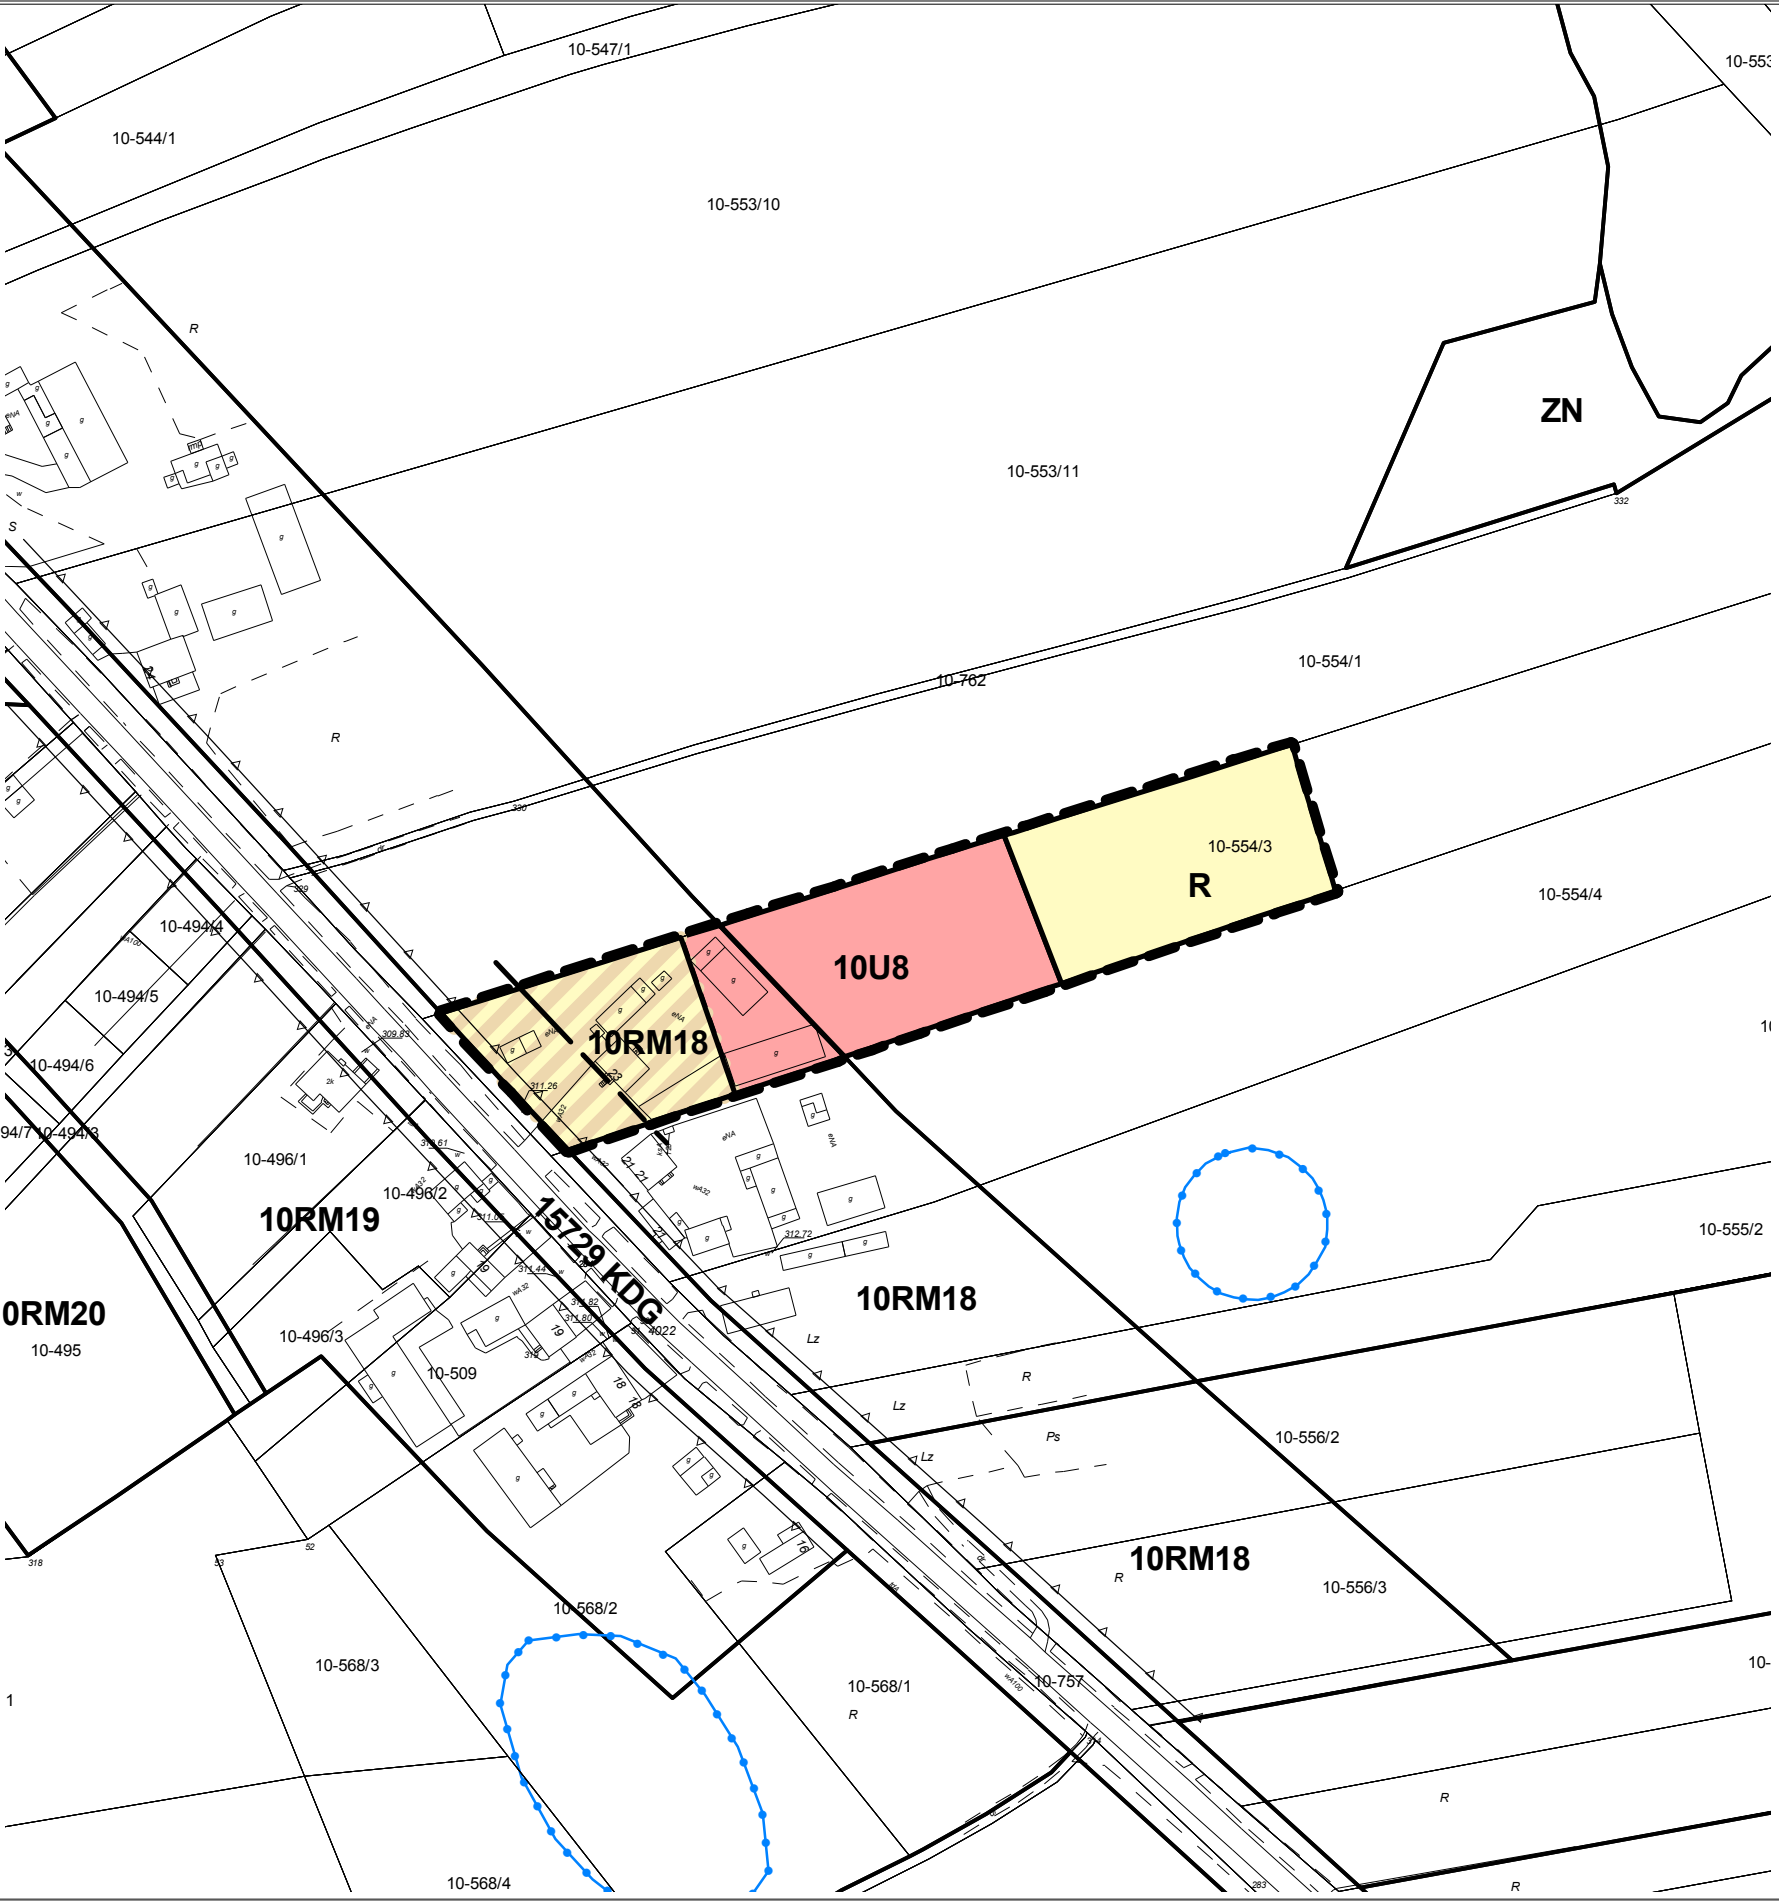

ZMIANA MIEJSCOWEGO PLANU ZAGOSPODAROWANIA PRZESTRZENNEGO GMINY CHARSZNICA

Załącznik nr 1 do uchwały nr Rady Gminy w Charsznicy z dniar.

Rys. nr 1/1 Przeznaczenie terenu i zasady zagospodarowania dla dz. nr ew. 554/3 położonej w miejscowości Swojczany

skala 1:2 000
20 0 20 40 m

Oznaczenia:

- granica terenu objętego zmianą planu miejscowego
- linie rozgraniczające tereny o różnym przeznaczeniu lub różnym zasadach zagospodarowania
- nieprzekraczalne linie zabudowy

Przeznaczenie terenów:

- MN Tereny zabudowy mieszkaniowej jednorodzinnej
- U Tereny zabudowy usługowej
- U/P Tereny usług z uzupełniającą funkcją wytwórczą
- RM Tereny zabudowy zagrodowej
- R Tereny rolnicze
- P Tereny obiektów produkcyjnych, składów i magazynów
- ZC Cmentarze

- KDG Teren drogi klasy "G" - głowa
- KDD Teren drogi klasy "D" - dojazdowa
- KP Tereny parkingów

- Linie zasięgu oddziaływania akustycznego od drogi
- Linie zasięgu oddziaływania akustycznego od kolei
- Granica Głównego Zbiornika Wód Podziemnych
- zbiornik nr 408 Niecki Miechowskiej (NW)
- zbiornik 409 Niecki Miechowskiej (SE)
- Istniejące linie elektroenergetyczne ze strefami technicznymi
- Istniejące stacje trafo
- Strefy sanitarne cmentarzy

- Cały obszar gminy znajduje się w granicy Obszaru Chronionego Krajobrazu Wyżyny Miechowskiej
- Północna część gminy znajduje się w Granicy Głównego Zbiornika Wód Podziemnych nr 408 - Niecka Miechowska
- Południowa część gminy znajduje się w Granicy Głównego Zbiornika Wód Podziemnych nr 409 - Niecka Miechowska