



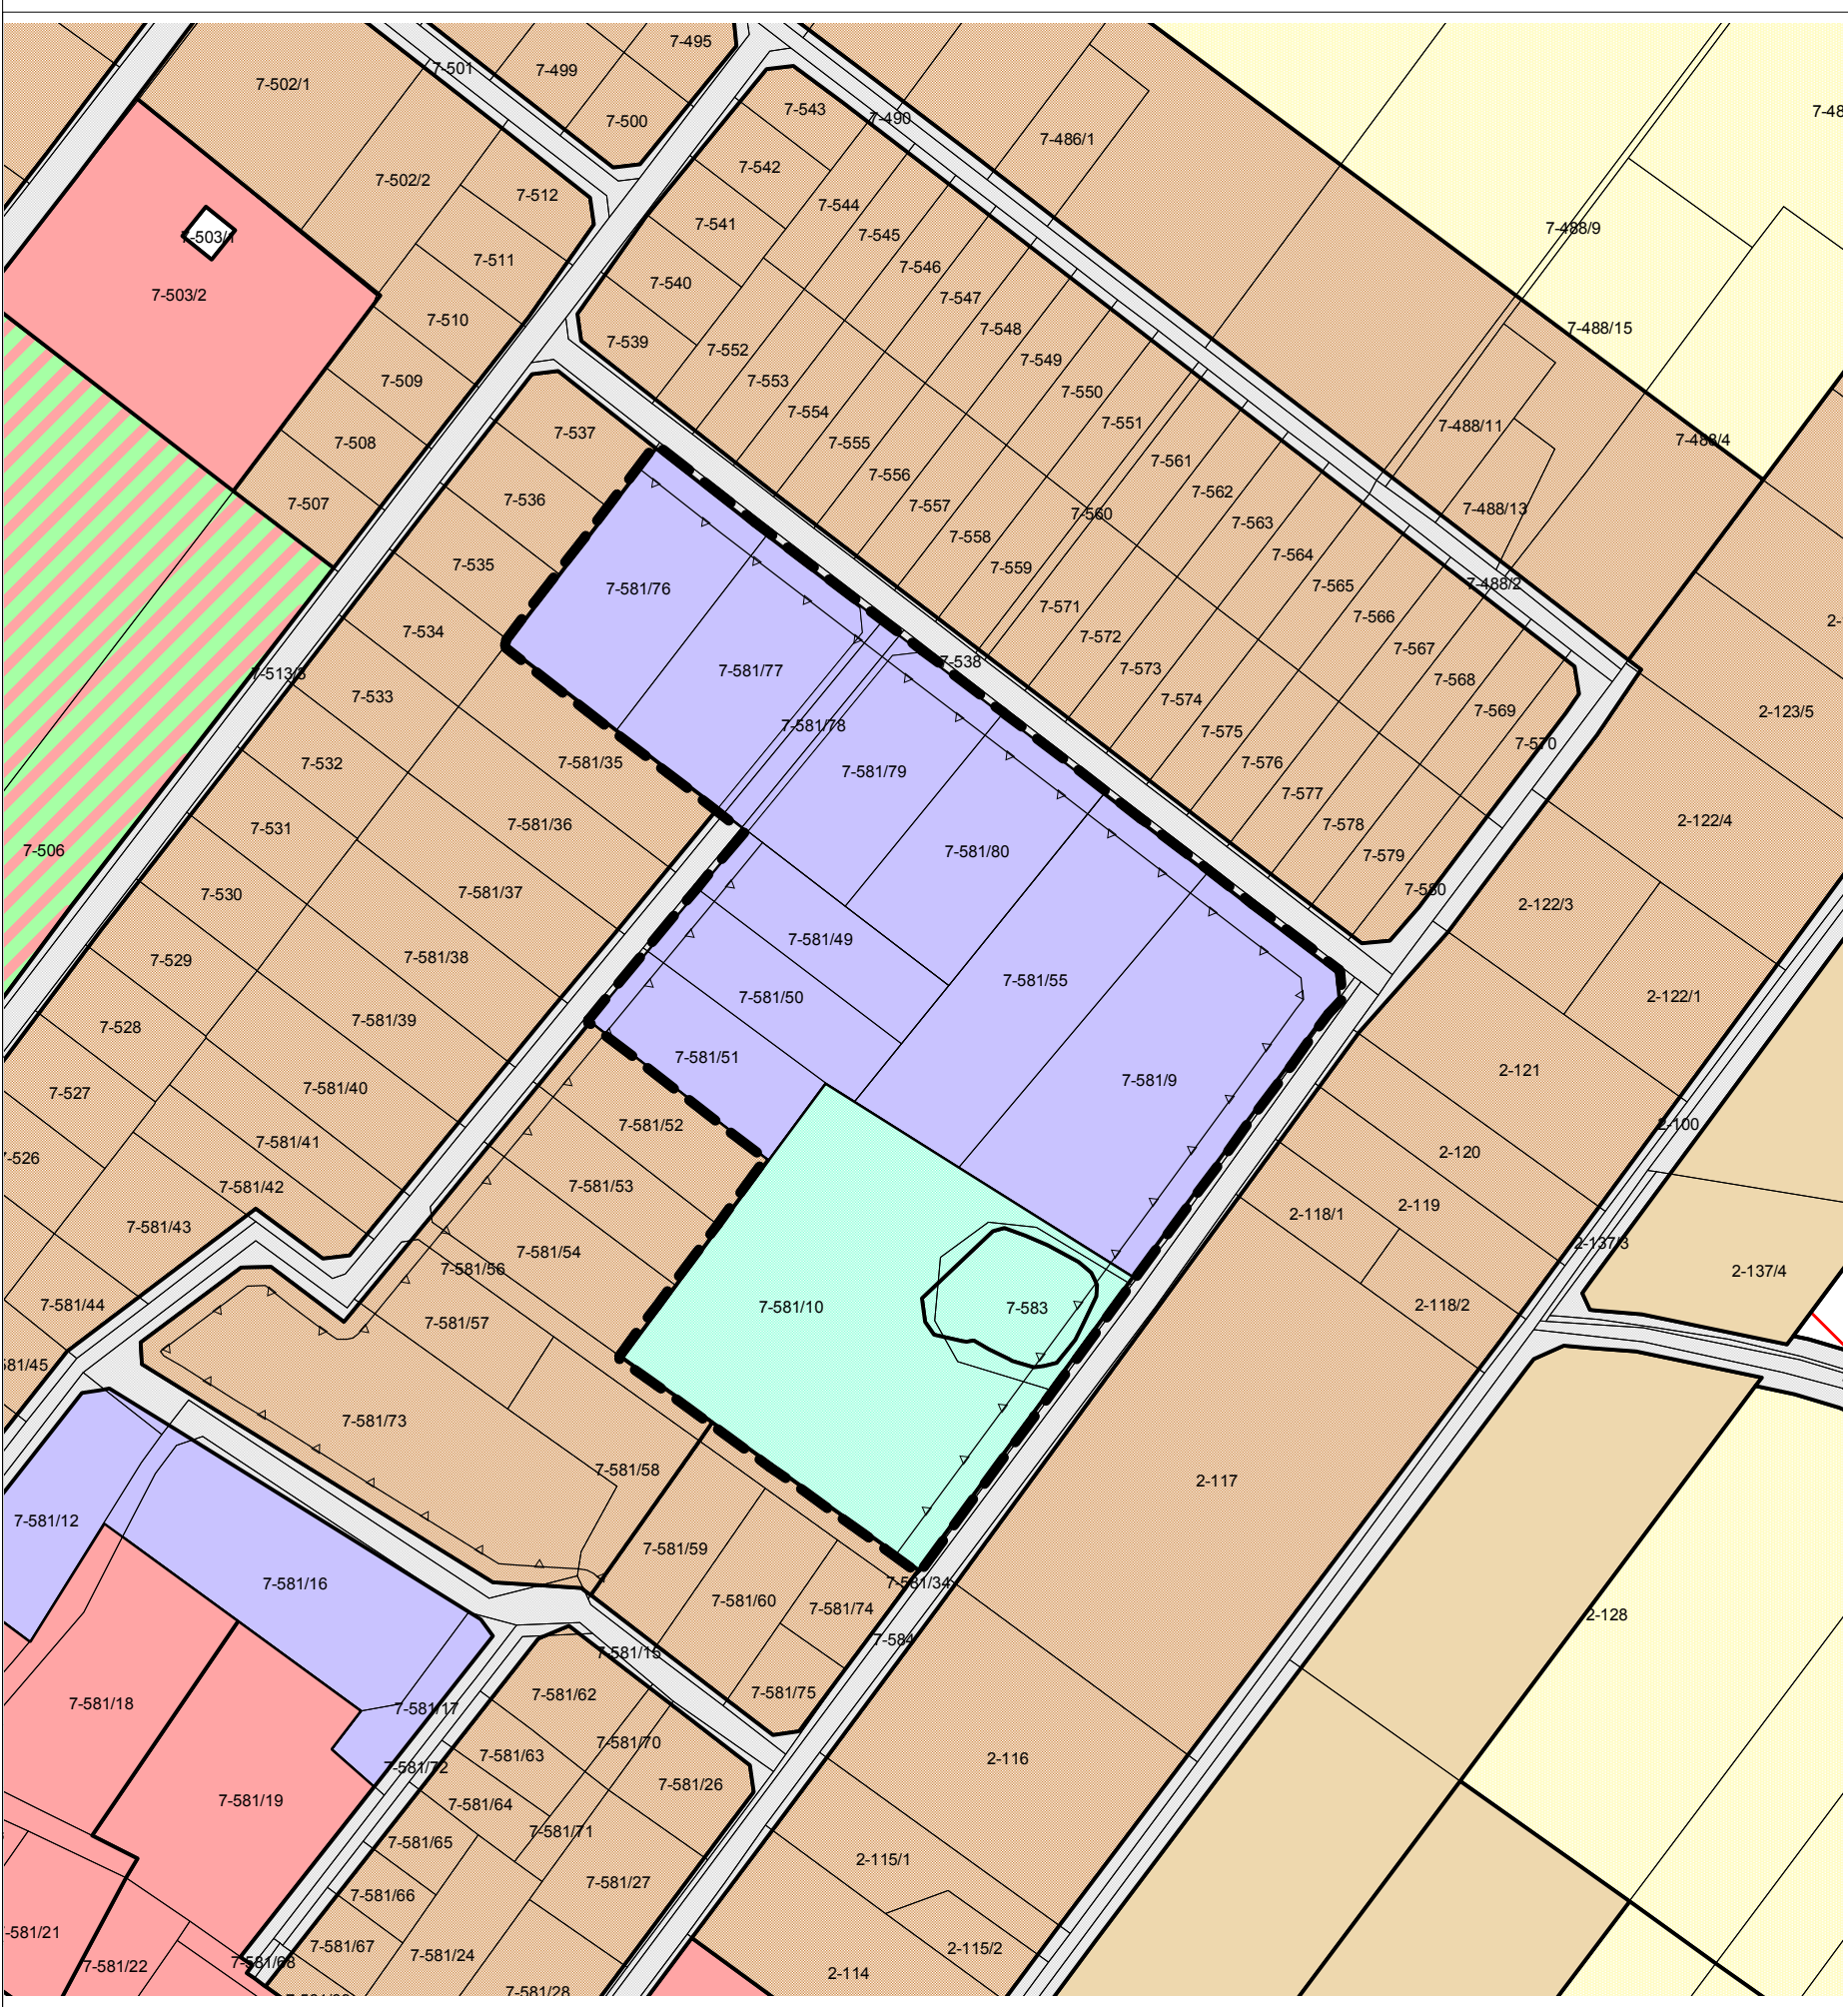

**PROGNOZA ODDZIAŁYWANIA NA ŚRODOWISKO DO ZMIAN
MIEJSCOWEGO PLANU ZAGOSPODAROWANIA PRZESTRZENNEGO
GMINY CHARSZNICA:**

Rys. nr 1 Przeznaczenie terenu i zasady zagospodarowania
dla dz. nr ew. 581/9, 581/10, 581/49, 581/50, 581/51,
581/55, 581/76, 581/77, 581/78, 581/79, 581/80, 583
położonych w miejscowości Miechów-Charsznica

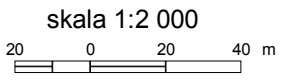

Oznaczenia:

--- granica terenu objętego zmianą planu miejscowego

Przeznaczenie terenów w granicach zmiany:

- Tereny produkcji przemysłowej
- Tereny zieleni urządzonej

Ograniczenia dla zabudowy:

--- Nieprzekraczalne linie zabudowy

Przeznaczenie terenów poza granicą opracowania:

- Tereny zabudowy mieszkaniowej jednorodzinnej
- Tereny zabudowy zagrodowej
- Tereny zabudowy usługowej
- Tereny usług z uzupełniającą funkcją wytwórczą
- Tereny rolnicze
- Tereny usług i sportu
- Teren dróg

- Cały obszar gminy znajduje się w granicy
Obszaru Chronionego Krajobrazu Wyżyny Miechowskiej
- Północna część gminy znajduje się w Granicy
Głównego Zbiornika Wód Podziemnych nr 408 - Niecka Miechowska
- Południowa część gminy oraz przedmiotowa zmiana planu znajduje się w Granicy
Głównego Zbiornika Wód Podziemnych nr 409 - Niecka Miechowska