

NR PROJEKTU 30/PB/16

NR UMOWY ---

PROJEKT BUDOWLANYSTAROSTWO POWIATOWE
w MIECHOWIE
Wydział Budownictwa
i Architektury


REWITALIZACJA CENTRUM GMINY W MIEJSCOWOŚCI MIECHÓW – CHARSZNICA

**BUDOWA OBIEKTÓW MAŁEJ ARCHITEKTURY
W MIEJSCACH PUBLICZNYCH
(SIŁOWNIA ZEWNĘTRZNA
NA TERENIE BOISKA „ORLIK”)**Załącznik nr 1
do umowy
z dnia 27.03.2017 r.
zawiera
dokumenty
kolejno ponumerowanychInwestor: GMINA CHARSZNICA
ul. KOLEJOWA 20, 32-250 CHARSZNICAObiekt: OBIEKTY MAŁEJ ARCHITEKTURY
INNE BUDOWLE – KATEGORIA VIII

Lokalizacja: MIECHÓW - CHARSZNICA, UL. MICKIEWICZA

Nr ewid. działki: 389/3, OBRĘB 0007 MIECHÓW – CHARSZNICA,
JEDNOSTKA EWIDENCYJNA 120801_2 CHARSZNICA

SPIS ZAWARTOŚCI PROJEKTU – PATRZ STRONA NR 2

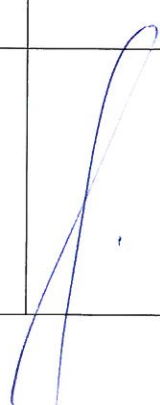	Imię i nazwisko	Data	Pieczętka	Podpis
Projektant:	Alicja Nowak - Kolesińska	12.12. 2016	mgr inż. arch. Alicja Nowak-Kolesińska Uprawnienia budowlane do projektowania bez ograniczeń Specjalność architektoniczna Nr ewid. 197/2001 M.U.W. w Krakowie	
Kierownik zespołu projektowego:	Maciej Kolesiński	12.12. 2016	mgr inż. Maciej Kolesiński uprawnienia budowlane do projektowania bez ograniczeń w specjalności architektonicznej nr ewid. 190/2001 województwo małopolskie	

Sławków, grudzień 2016r.

PROJEKT BUDOWLANY
REWITALIZACJA CENTRUM GMINY W MIEJSCOWOŚCI MIECHÓW – CHARSZNICA
BUDOWA OBIEKTÓW MAŁEJ ARCHITEKTURY W MIEJSCACH PUBLICZNYCH
(SIŁOWNIA ZEWNĘTRZNA NA TERENIE BOISKA „ORLIK”)

STAROSTWO POWIATOWE
w MIECZKOWIE
Wydział Budownictwa
i Architektury

II. SPIS ZAWARTOŚCI

I.	STRONA TYTUŁOWA
II.	SPIS ZAWARTOŚCI
III.	KARTA USTALEŃ FORMALNO - PRAWNYCH
IV.	OŚWIADCZENIE PROJEKTANTÓW
V.	SPIS ZAŁĄCZNIKÓW
VI.	SPIS RYSUNKÓW
VII.	SPIS TREŚCI
VIII.	OPIS TECHNICZNY
IX.	ZAŁĄCZNIKI WG SPISU
X.	RYSUNKI WG SPISU

III. KARTA USTALEŃ FORMALNO – PRAWNYCH

1. Rozwiązania zawarte w niniejszym projekcie stanowią wyłączną własność **MACIEJA KOLESIŃSKIEGO** właściciela **PRACOWNI ARCHITEKTONICZNO – URBANISTYCZNEJ „ALMAPROJEKT”** i mogą być stosowane wyłącznie do celu określonego umową zawartą pomiędzy właścicielem **Pracowni „ALMAPROJEKT”** i **Zamawiającym**. Powielanie lub/i udostępnianie rozwiązań osobom trzecim lub/i wykorzystanie projektu do innych celów może nastąpić tylko na podstawie pisemnego zezwolenia **Właściciela PRACOWNI ARCHITEKTONICZNO – URBANISTYCZNEJ „ALMAPROJEKT”**, z zastrzeżeniem wszystkich skutków prawnych.
2. Projekt opracowano stosownie do obowiązujących uzgodnień i warunków jego realizacji aktualnych w dniu oddania projektu **Zamawiającemu**. Realizacja projektu po upływie 36 miesięcy od daty przekazania **Zamawiającemu** wymagać będzie aktualizacji przyjętych w projekcie uzgodnień i dostosowania rozwiązań projektowych do wymagań aktualnych przepisów oraz do aktualnych warunków wykonawstwa i dostaw.
3. Dokumentacja jest wykonana zgodnie z umową i jest kompletna z punktu widzenia celu, któremu służy.
4. **Wszystkie nazwy materiałów, urządzeń oraz produktów określone w dokumentacji zostały użyte wyłącznie w celu uszczegółowienia wymaganych parametrów. Dopuszcza się zastosowanie innych materiałów, urządzeń oraz produktów, wyprodukowanych lub dostarczanych przez innych producentów lub dostawców, których parametry nie są gorsze od określonych w dokumentacji.**

PROJEKT BUDOWLANY
REWITALIZACJA CENTRUM GMINY W MIEJSCOWOŚCI MIECHÓW – CHARSZNICA
BUDOWA OBIEKTÓW MAŁEJ ARCHITEKTURY W MIEJSCACH PUBLICZNYCH
(SIŁOWNIA ZEWNĘTRZNA NA TERENIE BOISKA „ORLIK”)

IV. OŚWIADCZENIE PROJEKTANTÓW I SPRAWDZAJĄCYCH

Na podstawie art. 20 ust. 4 ustawy z dnia 7 lipca 1994r. Prawo Budowlane


OŚWIADCZAM, że

PROJEKT BUDOWLANY

STAROSTWO POWIATOWE
w MIECHOWIE
Wydział Budownictwa
i Architektury

REWITALIZACJA CENTRUM GMINY W MIEJSCOWOŚCI MIECHÓW – CHARSZNICA
BUDOWA OBIEKTÓW MAŁEJ ARCHITEKTURY
W MIEJSCACH PUBLICZNYCH
(SIŁOWNIA ZEWNĘTRZNA
NA TERENIE BOISKA „ORLIK”)

ZOSTAŁ WYKONANY ZGODNIE Z OBOWIAZUJĄCYMI PRZEPISAMI RAZ
ZASADAMI WIEDZY TECHNICZNEJ

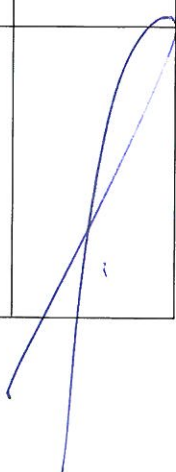	Imię i nazwisko	Data	Pieczętka	Podpis
Projektant:	Alicja Nowak - Kolesińska	12.12.2016	mgr inż. arch. Alicja Nowak-Kolesińska Uprawnienia budowlane do projektowania bez ograniczeń Specjalność architektoniczna Nr ewid. 197/2001 M.U.W. w Krakowie	
Kierownik zespołu projektowego:	Maciej Kolesiński	12.12.2016	mgr inż. Maciej Kolesiński uprawnienia budowlane do projektowania bez ograniczeń w specjalności architektonicznej nr ewid. 190/2001 wojewoda małopolski	

V. SPIS ZAŁĄCZNIKÓW

STAROSTWO POWIATOWE
w MIECHOWIE
Wydział Budownictwa
i Architektury

- | | | |
|---|---|---------------|
| 1 | ZAŁĄCZNIK NR 1
Decyzja o nadaniu uprawnień budowlanych
mgr inż. arch. Maciejowi Kolesińskiemu | - 1 strona A4 |
| 2 | ZAŁĄCZNIK NR 2
Zaświadczenie o wpisie mgr inż. arch. Macieja Kolesińskiego na listę
członków Śląskiej Okręgowej Izby Architektów | - 1 strona A4 |
| 3 | ZAŁĄCZNIK NR 3
Decyzja o nadaniu uprawnień budowlanych
mgr inż. arch. Alicji Nowak - Kolesińskiej | - 1 strona A4 |
| 4 | ZAŁĄCZNIK NR 4
Zaświadczenie o wpisie mgr inż. arch. Alicji Nowak - Kolesińskiej
na listę członków Śląskiej Okręgowej Izby Architektów | - 1 strona A4 |
| 5 | ZAŁĄCZNIK NR 5
Urządzenia siłowni zewnętrznej | - 3 strony A4 |
| 6 | ZAŁĄCZNIK NR 6
Obiekty małej architektury | - 2 strony A4 |

PROJEKT BUDOWLANY
REWITALIZACJA CENTRUM GMINY W MIEJSCOWOŚCI MIECHÓW – CHARSZNICA
BUDOWA OBIEKTÓW MAŁEJ ARCHITEKTURY W MIEJSCACH PUBLICZNYCH
(SIŁOWNIA ZEWNĘTRZNA NA TERENIE BOISKA „ORLIK”)

VI. SPIS RYSUNKÓW

URZĄD POWIATOWY
W MIECHOWIE
*Wydział Budownictwa
i Architektury*

LP	TYTUŁ RYSUNKU	SKALA	NUMER
1	ORIENTACJA	1:10000	PB-ZT-1
2	PROJEKT ZAGOSPODAROWANIA TERENU	1:500	PB-ZT-2

VII. SPIS TREŚCI

1.	INFORMACJE OGÓLNE	8
1.1	PRZEDMIOT I ZAKRES OPRACOWANIA	8
1.2	PODSTAWA OPRACOWANIA	8
1.3	LOKALIZACJA	8
1.4	PODKŁADY GEODEZYJNE	8
2.	INFORMACJE O TERENIE	8
2.1	DANE DOTYCZĄCE OCHRONY TERENU	8
2.2	DANE DOTYCZĄCE WPŁYWU EKSPLOATACJI GÓRNICZEJ	8
2.3	WARUNKI GRUNTOWO-WODNE	9
2.4	INFORMACJA O OBSZARZE ODDZIAŁYWANIA OBIEKTU	9
3.	ISTNIEJĄCY STAN ZAGOSPODAROWANIA TERENU	9
3.1	ISTNIEJĄCE ZAINWESTOWANIE TERENU	9
3.2	ISTNIEJĄCE UKSZTAŁTOWANIE TERENU	9
3.3	ISTNIEJĄCE UZBROJENIE TERENU.....	9
3.4	ISTNIEJĄCA ZIELEŃ.....	9
3.5	WYBURZENIA I ROZBIÓRKI	9
4.	PROJEKTOWANE ZAGOSPODAROWANIE TERENU	10
4.1	UKŁAD FUNKCJONALNO - PRZESTRZENNY ORAZ PROJEKTOWANE OBIEKTY	10
4.2	URZĄDZENIA SIŁOWNI ZEWNĘTRZNEJ.....	10
4.3	INNE OBIEKTY MAŁEJ ARCHITEKTURY.....	10

VIII. OPIS TECHNICZNY

1. INFORMACJE OGÓLNE.

1.1 PRZEDMIOT I ZAKRES OPRACOWANIA.

Przedmiotem opracowania jest Projekt Budowlany **BUDOWY OBIEKTÓW MAŁEJ ARCHITEKTURY W MIEJSCACH PUBLICZNYCH (SIŁOWNIA ZEWNĘTRZNA NA TERENIE BOISKA „ORLIK”)**.

Zakres projektu budowlanego obejmuje budowę siłowni zewnętrznej i innych obiektów małej architektury.

1.2 PODSTAWA OPRACOWANIA.

- Umowa z dnia 15.09.2016r. zawarta pomiędzy Inwestorem – Gminą Charsznica a Projektantem – mgr inż. arch. Maciejem Kolesińskim, właścicielem P.A.-U. ALMAPROJEKT;
- Ustalenia planu miejscowego;
- Aktualna mapa zasadnicza;
- Uzgodnienia z Inwestorem;
- Wizja lokalna oraz pomiary;
- Normy i przepisy budowlane.

1.3 LOKALIZACJA.

Inwestycja zlokalizowana jest przy ul. Mickiewicza w Miechowie - Charsznica, na działce nr ew. 389/3, OBRĘB 0007 MIECHÓW – CHARSZNICA, JEDNOSTKA EWIDENCYJNA 120801_2 CHARSZNICA.

1.4 PODKŁADY GEODEZYJNE

Aktualna mapa zasadnicza w skali 1:500

2. INFORMACJE O TERENIE.

2.1 DANE DOTYCZĄCE OCHRONY TERENU.

Teren objęty projektem nie jest objęty ochroną.

2.2 DANE DOTYCZĄCE WPŁYWU EKSPLOATACJI GÓRNICZEJ.

Obszar opracowania nie podlega wpływom eksploatacji górniczej.

2.3 WARUNKI GRUNTOWO-WODNE.

Grunt stabilny, nośny. W wykonanych otworach kontrolnych wody gruntowej nie stwierdzono. Przyjęto I kategorię geotechniczną obiektów.

STANOWISKO OPINIAJĄCE
w MIEJSCOWOŚCI
Wydział Budownictwa
i Architektury

2.4 INFORMACJA O OBSZARZE ODDZIAŁYWANIA OBIEKTU.

Obszar oddziaływania obiektu, określony w oparciu o Ustawę z dnia 7 lipca 1994r. Prawo budowlane (t.j. Dz.U. z 2013, poz. 1409 z późn. zm.) oraz Rozporządzenie MI z dnia 12 kwietnia 2012r. w sprawie warunków technicznych jakim powinny odpowiadać budynki i ich usytuowanie (t.j. Dz.U. z 2015, poz. 1422 z późn. zm.) obejmuje działkę o nr ew. 389/3,, OBRĘB 0007 MIECHÓW – CHARSHNICA, JEDNOSTKA EWIDENCYJNA 120801_2 CHARSHNICA (obszar opracowania dokumentacji).

3. ISTNIEJĄCE ZAGOSPODAROWANIE TERENU.

3.1 ISTNIEJĄCE ZAINWESTOWANIE TERENU.

Opracowaniu podlega teren zlokalizowany w centrum miejscowości Miechów – Charsznica przy ulicy Mickiewicza.

Teren opracowania jest zainwestowany, mieści się na nim kompleks sportowo-rekreacyjny.

3.2 ISTNIEJĄCE UKSZTAŁTOWANIE TERENU.

Teren opracowania jest płaski z niewielkim spadkiem w kierunku północnym.

3.3 ISTNIEJĄCE UZBROJENIE TERENU.

Na terenie inwestycji przebiegają sieci podziemne oraz naziemne:

- sieć kanalizacji sanitarnej;
- kablowe sieci elektroenergetyczne;
- sieć oświetlenia terenu,
- kablowe sieci teletechniczne.

3.4 ISTNIEJĄCA ZIELEŃ.

Na terenie opracowania znajduje się zieleń urządzone : trawniki oraz krzewy ozdobne.

3.5 WYBURZENIA I ROZBIÓRKI.

W ramach opracowania nie przewiduje się wyburzeń i rozbiórek.

4 PROJEKTOWANE ZAGOSPODAROWANIE TERENU.

4.1 UKŁAD FUNKCJONALNO - PRZESTRZENNY ORAZ PROJEKTOWANE OBIEKTY.

Przedmiotem opracowania jest budowa obiektów małej architektury na terenie kompleksu sportowo – rekreacyjnego w centrum gminy Miechów-Charsznica. W ramach inwestycji zaprojektowano urządzenia siłowni zewnętrznej oraz inne obiekty małej architektury.

4.2 URZĄDZENIA SIŁOWNI ZEWNĘTRZNEJ

Zaprojektowano siłownię zewnętrzną wyposażoną w 5 urządzeń podwójnych - razem 10 stanowisk do ćwiczeń (np. urządzenia z kolekcji firmy COMES). Rodzaj urządzeń zgodnie z legendą zamieszczoną na rys. nr PB-ZT-2. W obrębie siłowni zaprojektowano nawierzchnię trawiastą.

Uwaga: urządzenia siłowni muszą posiadać wymagane atesty i dopuszczenia. Urządzenia są dostarczane, montowane i mocowane w fundamentach przez producenta.

4.3 INNE OBIEKTY MAŁEJ ARCHITEKTURY

W ramach opracowania zaprojektowano elementy małej architektury:

a) Ławka z oparciem (np. OSLO z kolekcji firmy Komserwis) – 1 sztuka

Dane techniczne:

Wymiary: wys. 71cm, szer. 60cm, dł. 180cm.

Materiały i kolorystyka: siedzisko i oparcie – listwy z drewna iglastego pokryte lakierobejcą w kolorze teak, podstawa – żeliwo lakierowane – kolor czarny.

Montaż przez przykręcenie do podłoża.

d) Kosz na śmieci z daszkiem (np. YORK z kolekcji firmy KOMSERWIS) – 1 sztuka

Dane techniczne:

Wymiary: wys. 110cm, średnica korpusu 34cm, poj. 35l.

Materiały i kolorystyka: korpus, daszek i słupek – stalowe w kolorze czarnym RAL 7021.

Montaż – zabetonowanie rury kotwiącej.

PROJEKT BUDOWLANY
REWITALIZACJA CENTRUM GMINY W MIEJSCOWOŚCI MIECHÓW – CHARSZNICA
BUDOWA OBIEKTÓW MAŁEJ ARCHITEKTURY W MIEJSCACH PUBLICZNYCH
(SIŁOWNIA ZEWNĘTRZNA NA TERENIE BOISKA „ORLIK”)

STAROSTWO POWIATOWE
W MIECHOWIE
*Wydział Budownictwa
i Architektury*

IX. ZAŁĄCZNIKI WG SPISU



WOJEWODA MAŁOPOLSKI

AB.III.7131-47/01

STAROSTWO POWIATOWE
W MIŁCZOWIE
Wydział Budownictwa
i Architektury

Kraków, dnia 25 września 2001 r.

DECYZJA O NADANIU UPRAWNIEŃ BUDOWLANYCH Nr ewid. 190/2001

Na podstawie art. 13 ust. 1, pkt 1, art. 14 ust. 1, pkt 1 ustawy z dnia 7 lipca 1994 r. – Prawo budowlane (tekst jednolity DZ.U. Nr 106 z 2000 r. poz. 1126 z późn. zm.), oraz § 4 ust. 2 i 3 rozporządzenia Ministra Gospodarki Przestrzennej i Budownictwa z dnia 30 grudnia 1994 r. w sprawie samodzielnych funkcji technicznych w budownictwie (Dz.U. Nr 8 z 31 stycznia 1995 r. poz. 38) w związku z art. 104 § 1 i § 2 k.p.a., po rozpatrzeniu wniosku Pana mgr inż. arch. Macieja Kolesińskiego – na podstawie dokumentów stwierdzających wymagane wykształcenie i praktykę zawodową oraz na podstawie pozytywnej oceny z egzaminu na uprawnienia budowlane złożonego przed Komisją Egzaminacyjną.

nadaje

Panu mgr inż. arch. Maciejowi KOLESIŃSKIEMU
urodzonemu dnia 29 września 1972 r. w Katowicach,

ZA ZGODNOŚĆ Z ORYGINAŁEM

UPRAWNIENIA BUDOWLANE mgr inż. arch. Alicja Nowak-Kolesińska
do projektowania bez ograniczeń
w specjalności architektonicznej
Uprawnienia budowlane
do projektowania bez ograniczeń
Specjalność architektoniczna
Nr ewid. 197/2001 M.U.W. w Krakowie

Od decyzji niniejszej służy Panu prawo wniesienia odwołania do Głównego Inspektora Nadzoru Budowlanego w Warszawie, ul. Krucza 38/42, za pośrednictwem Wojewody Małopolskiego w terminie 14 dni od daty otrzymania niniejszej decyzji.



Otrzymują:

1. Pan mgr inż. arch. Maciej Kolesiński, Wrzosowa 44, 32-333 Sławków
2. Główny Urząd Nadzoru Budowlanego, ul. Krucza 38/42, 00-926 Warszawa
3. aa

~~mgr inż. arch. Maciej Kolesiński~~
mgr inż. arch. Elżbieta Gabryś
Dyrektor
Wydziału Architektury i Budownictwa



IZBA ARCHITEKTÓW
RZECZYPOSPOLITEJ POLSKIEJ

Śląska Okręgowa Rada Izby Architektów RP

ZAŚWIADCZENIE - ORYGINAŁ

(wypis z listy architektów)

Śląska Okręgowa Rada Izby Architektów RP zaświadcza, że:

MGR INŻ. ARCH. MACIEJ STANISŁAW KOLESIŃSKI

posiadający kwalifikacje zawodowe do pełnienia samodzielnych funkcji technicznych w budownictwie w specjalności architektonicznej i w zakresie posiadanych uprawnień nr **190/2001**, jest wpisany na listę członków Śląskiej Okręgowej Izby Architektów RP pod numerem: **SL-0022**.

Członek czynny od: 28-01-2002 r.

Data i miejsce wygenerowania zaświadczenia: 26-02-2016 r. Katowice.

Zaświadczenie jest ważne do dnia: **30-06-2017 r.**

Podpisano elektronicznie w systemie informatycznym Izby Architektów RP przez:
Małgorzata Pilinkiewicz, Przewodnicząca Okręgowej Rady Izby Architektów RP.

Nr weryfikacyjny zaświadczenia:

ZA ZGODNOŚĆ
Z ORYGINAŁEM

SL-0022-9AE2-DYB6-B3YB-9Y4Y

mgr inż. arch. Alicja Nowak-Kolesińska
Uprawnienia budowlane
do projektowania bez ograniczeń
Specjalność architektoniczna
Nr ewid. 197/2001 M.U.W. w Krakowie



WOJEWODA MAŁOPOLSKI

AB.III.7131-46/01

Kraków, dnia 26 września 2001 r.

STAROSTWO POWIATOWE
W MIECHOWIE
Wydział Budownictwa
i Architektury

DECYZJA O NADANIU UPRAWNIENÍ BUDOWLANYCH Nr ewid. 197/2001

Na podstawie art. 13 ust. 1, pkt 1, art. 14 ust. 1, pkt 1 ustawy z dnia 7 lipca 1994 r. – Prawo budowlane (tekst jednolity DZ.U. Nr 106 z 2000 r. poz. 1126 z późn. zm.), oraz § 4 ust. 2 i 3 rozporządzenia Ministra Gospodarki Przestrzennej i Budownictwa z dnia 30 grudnia 1994 r. w sprawie samodzielnych funkcji technicznych w budownictwie (Dz.U. Nr 8 z 31 stycznia 1995 r. poz. 38) w związku z art. 104 § 1 i § 2 k.p.a., po rozpatrzeniu wniosku Pani mgr inż. arch. Alicji Nowak-Kolesińskiej – na podstawie dokumentów stwierdzających wymagane wykształcenie i praktykę zawodową oraz na podstawie pozytywnej oceny z egzaminu na uprawnienia budowlane złożonego przed Komisją Egzaminacyjną,

nadaje

Pani mgr inż. arch. Alicji NOWAK-KOLESIŃSKIEJ
urodzonej dnia 22 czerwca 1973 r. w Bytomiu,

UPRAWNIENIA BUDOWLANE
do projektowania bez ograniczeń
w specjalności architektonicznej

ZA ZGODNOŚĆ
Z ORYGINAŁEM

mgr inż. arch. Alicja Nowak-Kolesińska
Uprawnienia budowlane
do projektowania bez ograniczeń
Specjalność architektoniczna
Nr ewid. 197/2001 M.U.W. w Krakowie

Od decyzji niniejszej służy Pani prawo wniesienia odwołania do Głównego Inspektora Nadzoru Budowlanego w Warszawie, ul. Krucza 38/42, za pośrednictwem Wojewody Małopolskiego w terminie 14 dni od daty otrzymania niniejszej decyzji.



Otrzymują:

1. Pani mgr inż. arch. Alicja Nowak-Kolesińska, Wrzosowa 44, 32-333 Sławków
2. Główny Urząd Nadzoru Budowlanego, ul. Krucza 38/42, 00-926 Warszawa
3. aa

~~mgr inż. arch. Elżbieta Gabryś~~
~~Dyrektor~~
~~Wydziału Architektury i Budownictwa~~
~~Starostwa Powiatowego w Miechowie~~



IZBA ARCHITEKTÓW
RZECZYPOSPOLITEJ POLSKIEJ

Śląska Okręgowa Rada Izby Architektów RP

ZAŚWIADCZENIE - ORYGINAŁ

(wypis z listy architektów)

Śląska Okręgowa Rada Izby Architektów RP zaświadcza, że:

MGR INŻ. ARCH. ALICJA MARIANNA NOWAK - KOLESIŃSKA

posiadający kwalifikacje zawodowe do pełnienia samodzielnych funkcji technicznych w budownictwie w specjalności architektonicznej i w zakresie posiadanych uprawnień nr **197/2001**, jest wpisany na listę członków Śląskiej Okręgowej Izby Architektów RP pod numerem: **SL-1191**.

Członek czynny od: 18-01-2007 r.

Data i miejsce wygenerowania zaświadczenia: 26-02-2016 r. Katowice.

Zaświadczenie jest ważne do dnia: **30-06-2017 r.**

Podpisano elektronicznie w systemie Informatycznym Izby Architektów RP przez:
Małgorzata Pilinkiewicz, Przewodniczącą Okręgowej Rady Izby Architektów RP.


Nr weryfikacyjny zaświadczenia:

ZA ZGODNOŚĆ
Z ORYGINAŁEM

SL-1191-1CB1-DE24-FY69-2A54

mgr inż. arch. Alicja Nowak-Kolesińska
Uprawnienia budowlane
do projektowania bez ograniczeń
Specjalność architektoniczna
Nrewid. 197/2001 M.U.W. w Krakowie

Motyl ściskający + Motyl rozciągający
np. KOLEKCJA FIRMY COMES

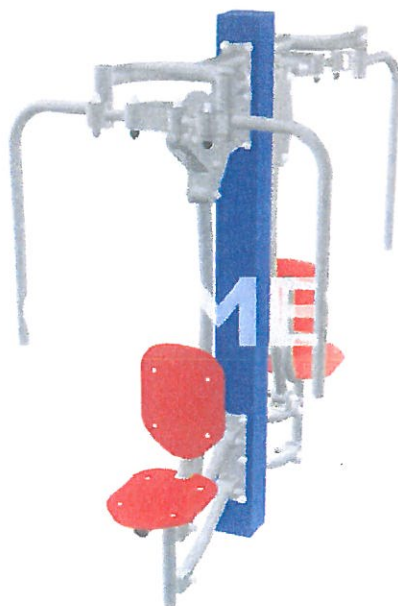

STAROSTWO POWIATOWE
w MIECHOWIE
*Wydział Budownictwa
i Architektury*

Naciąg górny + Rozruch barkowy
np. KOLEKCJA FIRMY COMES




Biegacz + Koła Tai Chi
np. KOLEKCJA FIRMY COMES

STAROSTWO POWIATOWE
w MIECHOWIE
*Wydział Budownictwa
i Architektury*




Orbitrek + Narciarz
np. KOLEKCJA FIRMY COMES

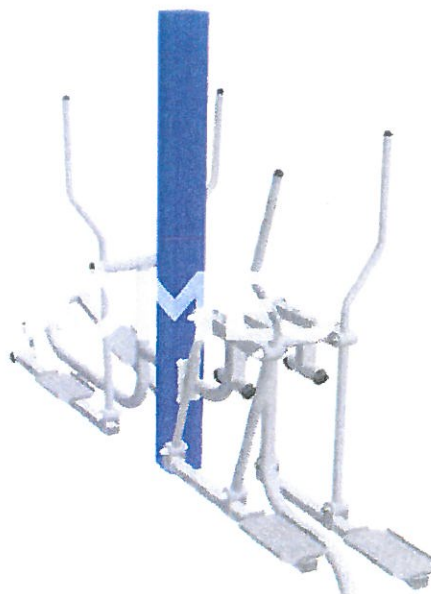


Kolarz + Prostownik nóg
np. KOLEKCJA FIRMY COMES

STAROSTWO POWIATOWE
w MIECIECHOWIE
Wydział Budownictwa
i Architektury

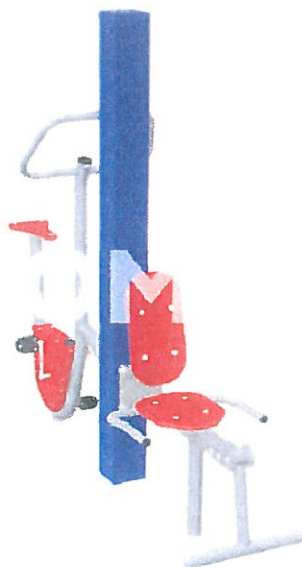


ŁAWKA NA ŚMIECI Z OPARCIEM
np. OSLO z kolekcji firmy KOMSERWIS

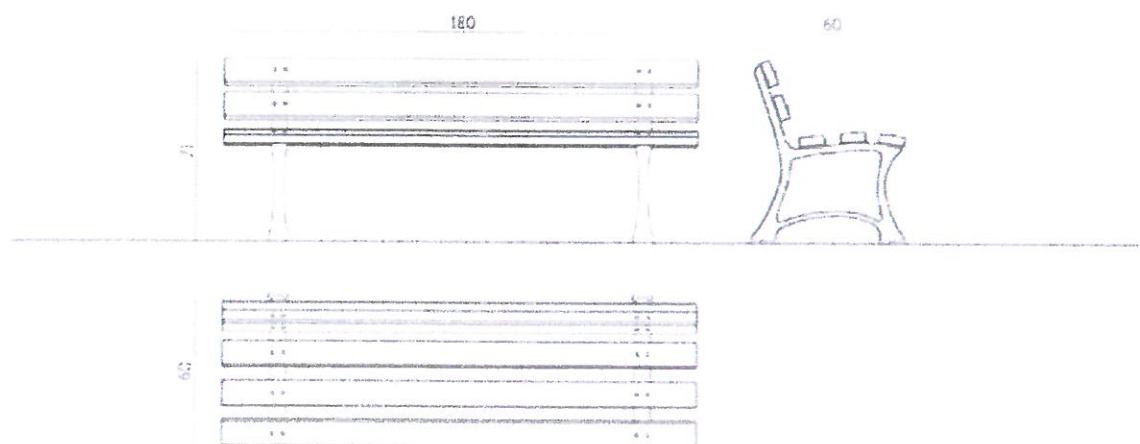

UWAGA: KOLORYSTYKA POSZCZEGÓLNYCH ELEMENTÓW
ZGODNIE Z OPISEM TECHNICZNYM PROJEKTU

KOSZ NA ŚMIECI Z DASZKIEM
np. YORK z kolekcji firmy KOMSERWIS

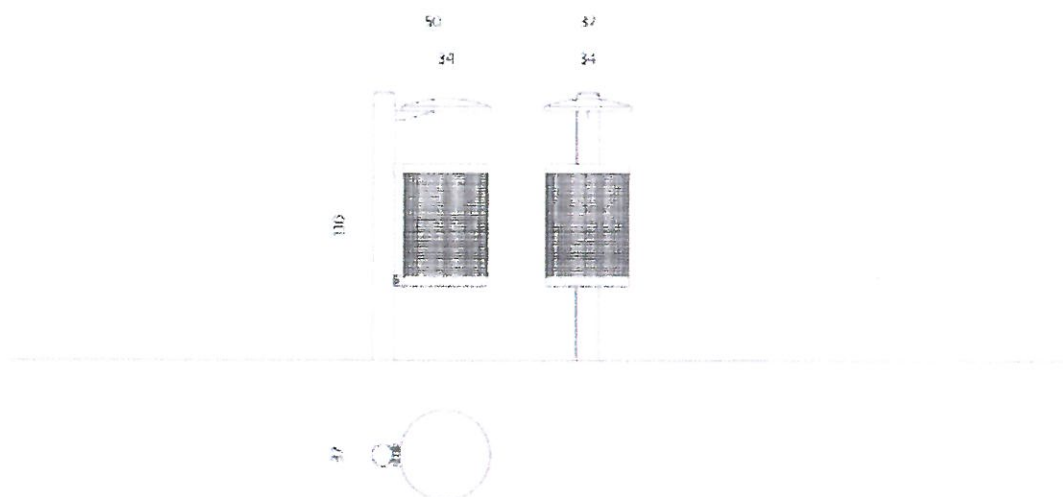

UWAGA: KOLORYSTYKA POSZCZEGÓLNYCH ELEMENTÓW
ZGODNIE Z OPISEM TECHNICZNYM PROJEKTU

PROJEKT BUDOWLANY
REWITALIZACJA CENTRUM GMINY W MIEJSCOWOŚCI MIECHÓW – CHARSZNICA
BUDOWA OBIEKTÓW MAŁEJ ARCHITEKTURY W MIEJSCACH PUBLICZNYCH
(SIŁOWNIA ZEWNĘTRZNA NA TERENIE BOISKA „ORLIK”)



STAROSTWO POWIATOWE
W MIECHOWIE
*Wydział Budownictwa
i Architektury*

X. RYSUNKI WG SPISU

ORIENTACJA SKALA 1:10000

LOKALIZACJA INWESTYCJI

STAROSTWO POWIATOWE
w MIECHOWIE
Wydział Budownictwa
i Architektury

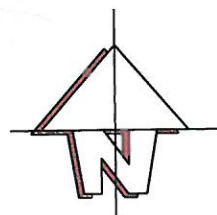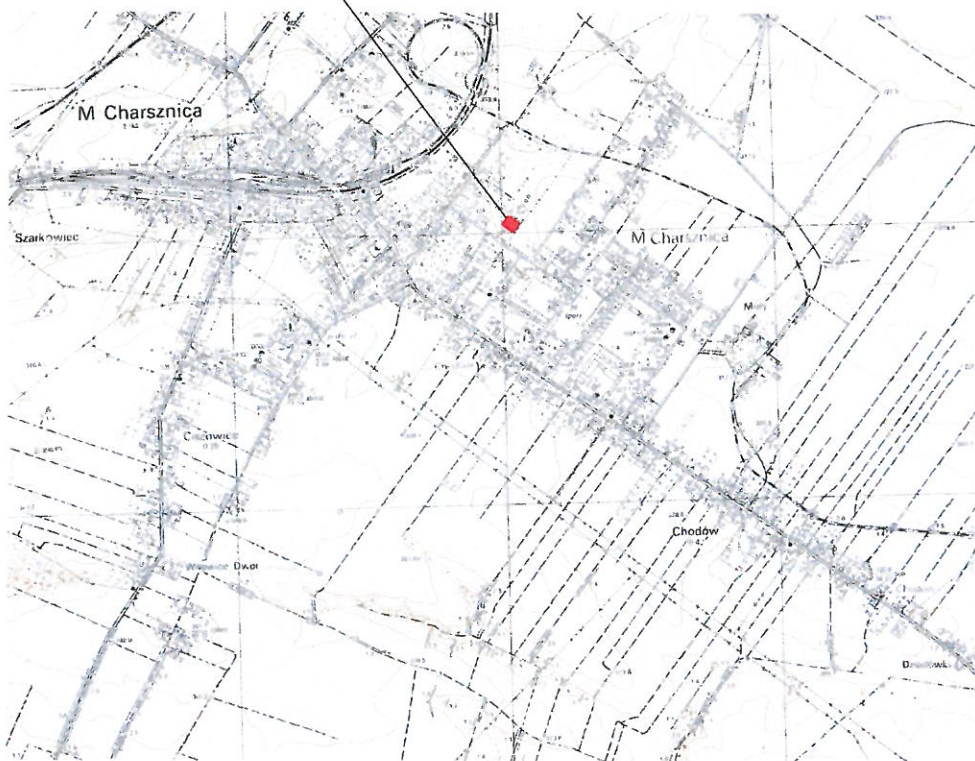

ALMA
PROJEKT

PRACOWNIA ARCHITEKTONICZNO - URBANISTYCZNA
MGR INŻ. ARCH. MACIEJ KOLESIŃSKI

41-260 SŁAWKÓW, ul. WRZOSOWA 35, tel./fax. (032) 2609479, kom. 693 120 172, e-mail: biuro@almaprojekt.pl
NIP: 629-177-13-42, REGON: 277727322, PKO SA O/KATOWICE 23 12404227 1111000048433439

TYTUŁ OPRACOWANIA, LOKALIZACJA, PROJEKT BUDOWLANY
REWITALIZACJA CENTRUM GMINY W MIEJSCOWOŚCI MIECHÓW - CHARSZNICA
BUDOWA SIŁOWNI ZEWNĘTRZNEJ NA TERENIE BOISKA „ORLIK”

LOKALIZACJA: MIECHÓW-CHARSZNICA, UL. MICKIEWICZA, NR EW. DZ.: 389/3, OBRĘB MIECHÓW-CHARSZNICA

INWESTOR
GMINA CHARSZNICA
ul. KOLEJOWA 20
32-250 CHARSZNICA

TREŚĆ RYSUNKU
ORIENTACJA

SKALA 1:10000

PROJEKTANT
mgr inż. arch. ALICJA NOWAK - KOLESIŃSKA
upr. architektoniczne nr 198/2001, czł. Śląskiej Okręgowej Izby Architektów nr SL-1191

DATA
12.2016

PODPIS


UMOWA NR

NR PROJEKTU
30/PB/16

NR RYSUNKU
PB-ZT-1

SPRAWDZAJĄCY, KIEROWNIK ZESPOŁU PROJEKTOWEGO
mgr inż. arch. MACIEJ KOLESIŃSKI
upr. architektoniczne nr 190/2001, czł. Śląskiej Okręgowej Izby Architektów nr SL-0022

Załączone materiały stanowią własność firmy P.A.-U. ALMAPROJEKT. Ani umysłowe prawa własnościowe, ani dane, ani know-how, ani tajemnice interesu oraz licencja ich używania nie jest odstąpiona zarówno pośrednio jak i bezpośrednio. Wszystkie informacje dotyczą wyłącznie adresata, przekazane w celu ich oceny, których to informacji nie wolno reprodukowować ani przekazywać osobom trzecim. Oprócz tego nie można ich wykorzystywać do produkcji lub innych celów albo też nawet upoważniać kogoś do tego bez jednoznacznego, pisemnego zezwolenia firmy P.A.-U. ALMAPROJEKT. Przyjęcie tego dokumentu należy rozumieć jako przyjęcie powyżej wymienionych warunków.

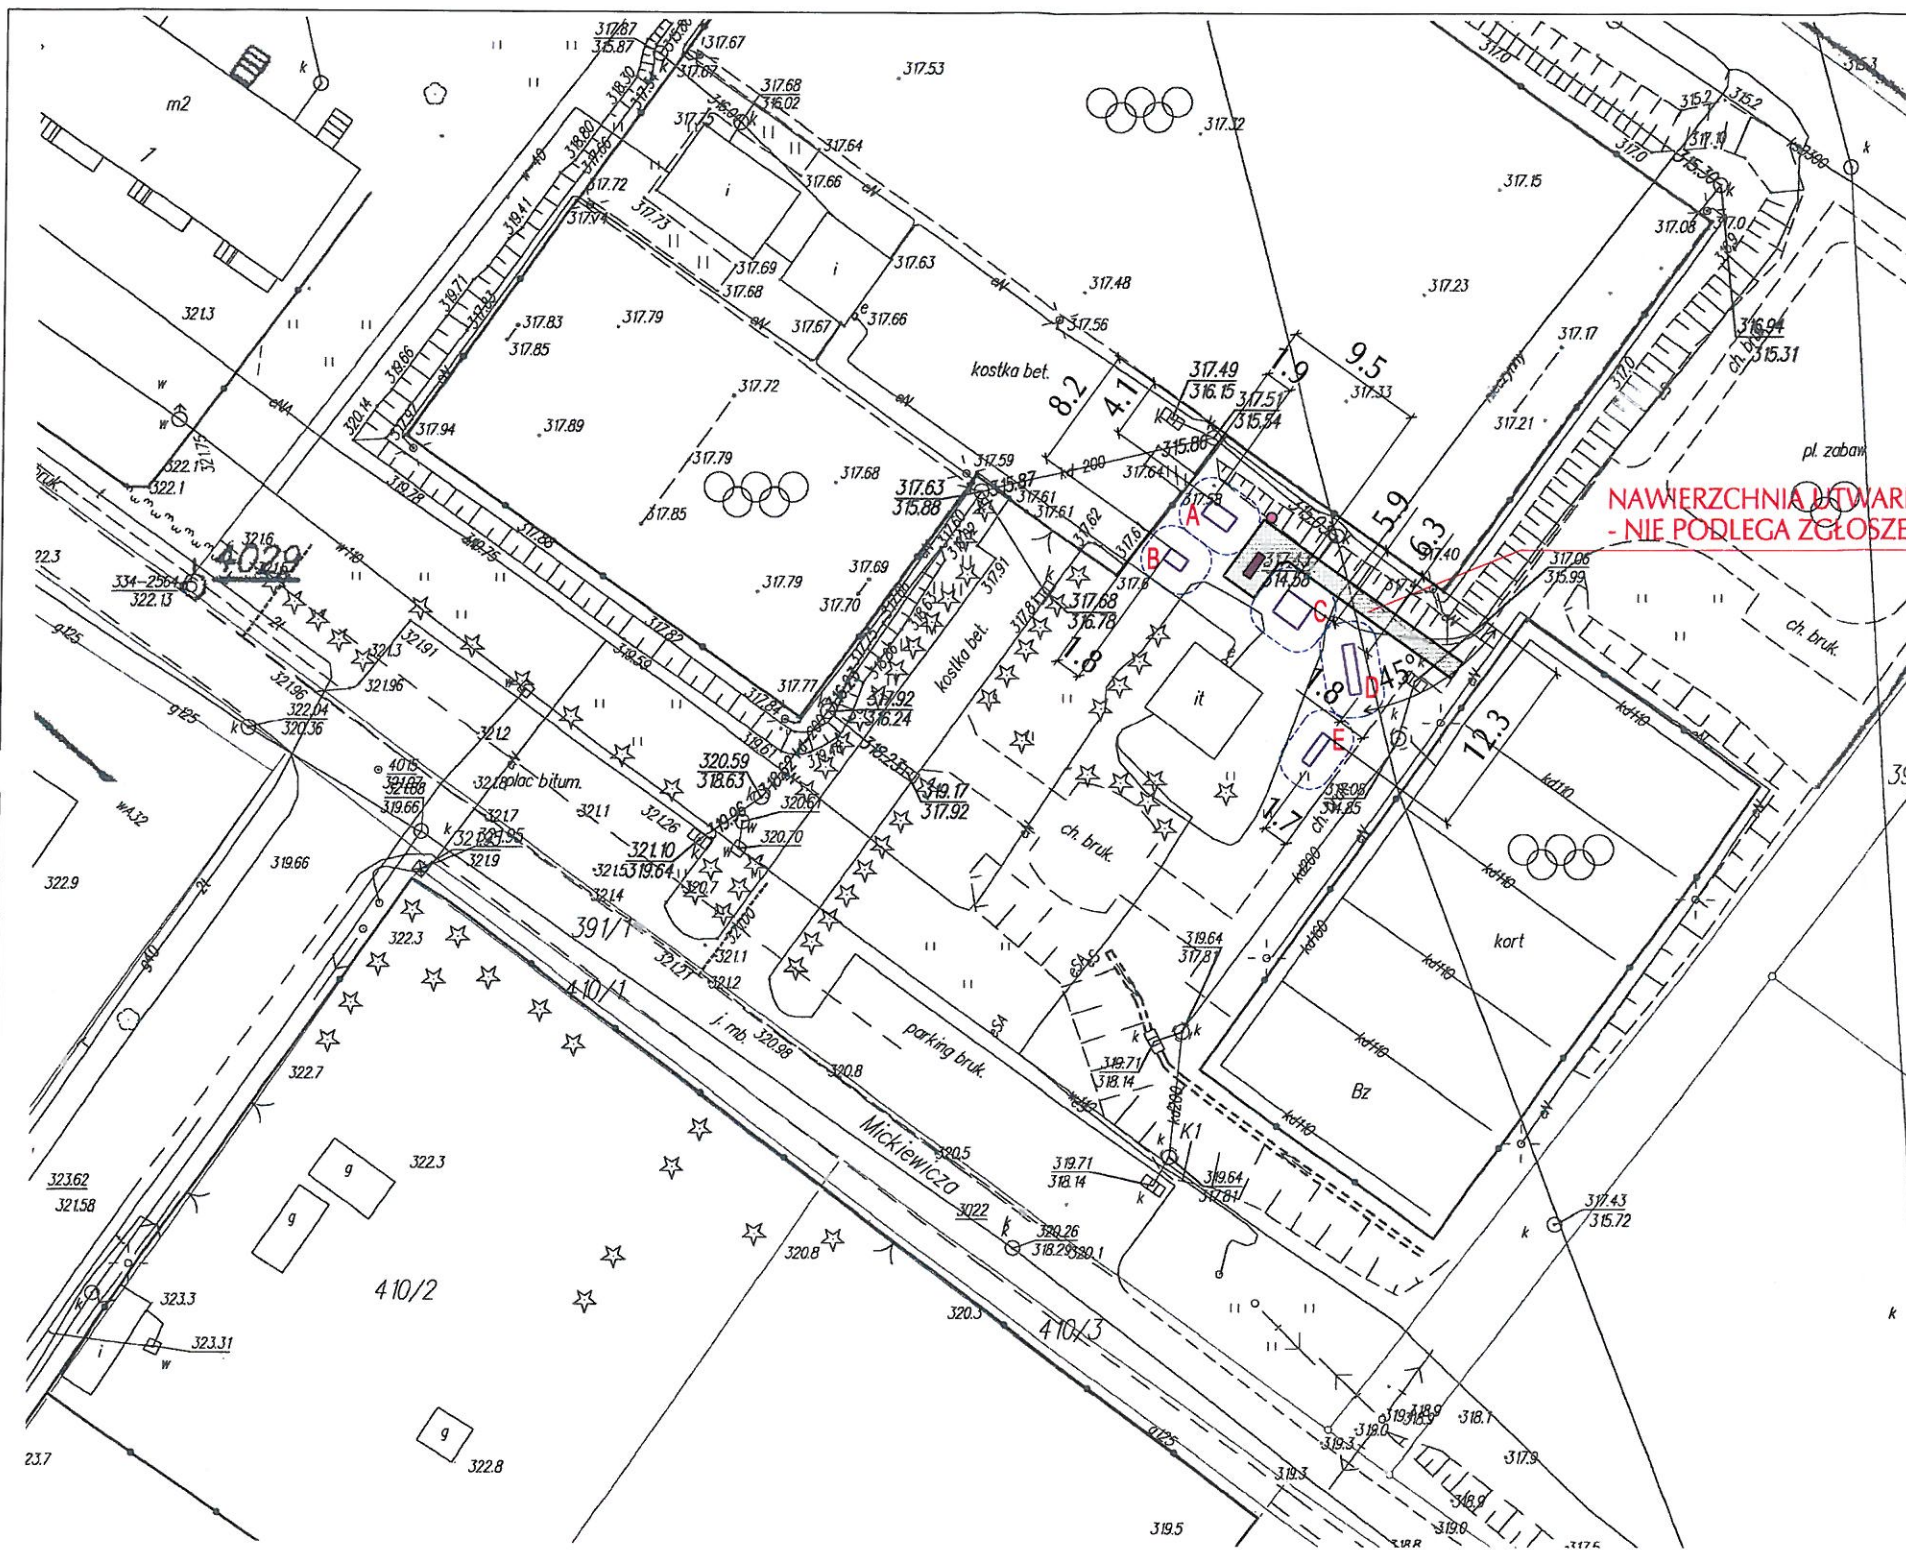


Mapa urbanistyczna przedkwalifikacyjna
przebudowa i rozbudowa
STAROSTWO POWIATOWE
w MIECHOWIE
Wydział Budownictwa i Architektury

WOJEWÓDZTWO: małopolskie
POWIAT: miechowski
Gmina: **CHARSZNICA**
Obręb: **MIECHÓW-CHARSZNICA**
Plan rysunku Nr: **WYDRUK**
Skala: 1: **500**

ZA ZGODNOŚĆ Z ORYGINAŁEM
390/20

mgr inż. arch. Alicja Nowak-Kolesińska
Uprawnienia odpowiadające
do projektowania bez ograniczeń
Specjalność architektoniczna
Nr ewid. 197/2001 M.U.W. w Krakowie

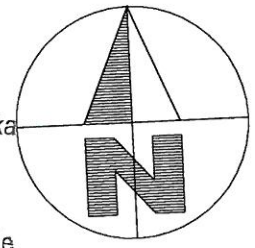

MAPA ZASADNICZA
w postaci HYBRydOWEJ
P. 1208.2014.2
05.12.2016.

LEGENDA:

- ŁAWKA BEZ OPARCIA
- KOSZ NA ŚMIECI

URZĄDZENIA SIŁOWNI ZEWNĘTRZNEJ:

- A Motyl ściskający + Motyl rozciągający
- B Naciąg górny + Rozruch barkowy
- C Biegacz + Koła Tai Chi
- D Orbitrek + Narciarz
- E Kolarz + Prostownik nóg

ALMA
PROJEKT

41-260 SŁAWKÓW, ul. WRZOSOWA 35, tel./fax. (032) 2609479, kom. 693 120 172, e-mail: biuro@almaprojekt.pl
NIP: 629-177-13-42, REGON: 277727322, PKO SA O/KATOWICE 23 12404227 1111000048433439

TYTUŁ OPRACOWANIA, LOKALIZACJA PROJEKT BUDOWLANY REWITALIZACJA CENTRUM GMINY W MIEJSCOWOŚCI MIECHÓW - CHARSZNICA BUDOWA SIŁOWNI ZEWNĘTRZNEJ NA TERENIE BOISKA „ORLIK”			INWESTOR GMINA CHARSZNICA ul. KOLEJOWA 20 32-250 CHARSZNICA	
LOKALIZACJA: MIECHÓW-CHARSZNICA, UL. MICKIEWICZA, NR EW. DZ.: 389/3, OBRĘB MIECHÓW-CHARSZNICA			SKALA 1:500	
TREŚĆ RYSUNKU PROJEKT ZAGOSPODAROWANIA TERENU			UMOWA NR ---	
PROJEKTANT mgr inż. arch. ALICJA NOWAK - KOLESIŃSKA upr. architektoniczne nr 198/2001, czł. Śląskiej Okręgowej Izby Architektów nr SL-1191		DATA 12.2016	PODPIS 	NR PROJEKTU 30/PB/16
SPRAWDZAJĄCY, KIEROWNIK ZESPOŁU PROJEKTOWEGO mgr inż. arch. MACIEJ KOLESIŃSKI upr. architektoniczne nr 190/2001, czł. Śląskiej Okręgowej Izby Architektów nr SL-0022				NR RYSUNKU PB-ZT-2

Załączone materiały stanowią własność firmy P.A.-U. ALMAPROJEKT. Ani umysłowe prawa własnościowe, ani dane, ani know-how, ani tajemnice interesu oraz licencja ich używania nie jest odstąpiona zarówno pośrednio jak i bezpośrednio. Wszystkie informacje dotyczące wyłącznie adresata, przekazane w celu ich oceny, których to informacji nie wolno reprodukcować ani przekazywać osobom trzecim. Oprócz tego nie można ich wykorzystywać do produkcji lub innych celów albo też nawet upoważniać kogoś do tego bez jednoznacznego, pisemnego zezwolenia firmy P.A.-U. ALMAPROJEKT. Przyjęcie tego dokumentu należy rozumieć jako przyjęcie powyżej wymienionych warunków.