


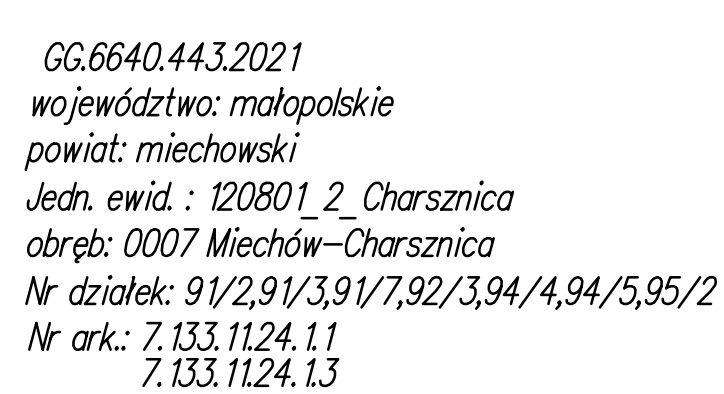

układ poziomy: "PL-ETRF2000"
układ wysokościowy: "PL-KRON 86-NH"

MAPA DO CELÓW PROJEKTOWYCH
skala: 1:500

Nie wyklucza się istnienia innych urządzeń podziemnych, nie wykazanych na niniejszej mapie, które nie zostały zgłoszone do inwentaryzacji

Dla opracowywanego terenu nie wykonano badania księgi wieczystej i nie ustalono czy powyższy teren obciążony jest służebnościami gruntowymi

Mapę niniejszą sporządził na podstawie mapy ewidencji gruntów
mapy zasadniczej oraz pomiaru uzupełniającego
wykonanego w kwietniu 2021 roku geodeta Grzegorz Musiał
Nr uprawnień zawodowych 7981- zakres 12
Miechów 14.05.2021r.

